PRIVATMEGLEREN
SÆDBERG & LIAN

VEDDERHEIA 165

Vedlegg

Tilstandsrapport

Selgers egenerklæringsskjema

Reguleringskart og bestemmelser

Arealbekreftelse

Løsøre og tilbehørsliste

Budskjema

Tilstandsrapport

Vedderheia 165 , 4642 SØGNE

KRISTIANSAND kommune

gnr. 471, bnr. 731

Sum areal alle bygg: BRA: 149 m² BRA-i: 134 m²




Befaringsdato: 09.10.2026 **Rapportdato:** 16.10.2026 **Oppdragsnr.:** 13333-5838 **Eiendomsverdi/PropCloud ref nr:** IJ6973

Foretak: M2 Takst AS

Medlem av NITO

Rapporten kan brukes i inntil ett år etter befaringsdato, og kan ikke gjenbrukes ved flere boligsalg i denne perioden.
Skjer det endringer, oppstår skader også videre på boligen, bør du som selger be om oppdatert rapport.

Rapportansvarlig

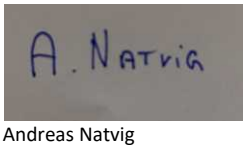

Andreas Natvig

post@m2takst.no

454 77 777

Dette trenger du å vite om tilstandsrapporten



Hva er en tilstandsrapport?

En tilstandsrapport beskriver synlige skader/avvik eller tegn på skader/avvik på boligen. Rapporten fremhever vanligvis ikke positive egenskaper ved boligen.



Hva vurderer en bygningssakkyndig?

Den bygningssakkyndige vurderer boligen ut fra hva man kan forvente av en bygning av samme alder og type. Vurderingen gjøres som regel mot hvordan det var vanlig å bygge og regler som gjaldt da boligen ble oppført (søknadstidspunktet). Forhold som er vanlige for bygningens alder, slik som slitasje etter normal bruk regnes ikke som avvik.



Hva inneholder tilstandsrapporten?

Den bygningssakkyndige undersøker rom og bygningsdeler slik det kommer frem av Forskrift til avhendingsloven. Tilstandsrapporten inneholder bare avvik som den bygningssakkyndige kan se eller kontrollere med enkle hjelpemidler. Det gjøres ikke nærmere undersøkelser slik som åpning av vegger eller andre bygningsdeler. I vegg mot våtrom og rom under terreng kan det borres et hull for å gjøre enkle undersøkelser slik som fuktsøk.

Når du kjøper en brukt bolig

Når du kjøper en brukt bolig, er det viktig å være oppmerksom på at dette ikke kan sammenlignes med å kjøpe en ny bolig. Måten boligen ble bygget på kan være annerledes enn i dag. Bygninger svekkes over tid, og utsettes for slitasje blant annet på grunn av bruk og vær og vind. Mange boliger fornyes helt eller delvis, noen i flere omganger, eller det oppføres tilbygg. Særlig for boliger som er pusset opp eller endret, er det viktig å merke seg at fornyelse av overflater ikke nødvendigvis betyr at bygningsdeler under er forbedret.

Vurdering mot byggeregler

Den bygningssakkyndige vil vurdere boligen mot hvordan det var vanlig å bygge og regler som gjaldt på søknadstidspunktet. Den bygningssakkyndige ser etter avvik som har betydning for og som reduserer boligens funksjon og verdi, og som kommer frem av Forskrift til avhendingslova.

Tilstandsrapporten beskriver ikke hele boligen

BYGNINGSSAKKYNDIGE SER FOR EKSEMPEL IKKE PÅ

• vanlig slitasje og normal vedlikeholdstilstand • bagatellmessige forhold som ikke påvirker bygningens bruk eller verdi vesentlig • etasjeskillere • tilleggsbygg slik som garasje, bod, anneks, naust også videre • utvendige trapper • støttemurer • skjulte installasjoner • installasjoner utenfor bygningen • full funksjonstesting av el- og VVS-installasjoner • geologiske forhold og bygningens plassering på grunnen • bygningens planløsning • bygningens innredning • løsøre slik som hvitevarer • utendørs svømmebasseng og pumpeanlegg • bygningens estetikk og arkitektur • bygningens lovlighet (bortsett fra bruksendringer, brannceller og forhold som åpenbart kan påvirke helse, miljø og sikkerhet) • fellesarealer (med mindre boligeier har vedlikeholdsplikt for fellesarealer og dette er kjent for bygningssakkyndig, eller fellesarealet har en særlig tilknytning til boligen).

© iVerdi 2026

Tilstandsrapportene, inkludert malen, standardtekstene fra iVerdi og sammenstillingen av eiendomsrelatert informasjon i tilstandsrapportene er vernet etter åndsverkloven og kan kun benyttes av kunder hos iVerdi. For andre aktører er eksemplarfremstilling av tilstandsrapporter, malen, standardtekster, databaseinnhold, som utskrift og annen analog eller elektronisk kopiering til bruk som grunnlag for tilsvarende rapporter, eller uttrekk og gjenbruk av databaseinnhold, bare tillatt når det er hjemlet i lov (kopiering til privat bruk, sitat o.l.) eller etter avtale med iVerdi. iVerdi reserverer seg uttrykkelig mot at åndsverk, databaser og annet innhold benyttes til tekst- og datautvinning, herunder kopiering av data, trening og utvikling av kunstig intelligens. Utnyttelse i strid med lov eller avtale kan medføre erstatnings- og straffeansvar.

Ved å godkjenne takstrapporten eller ved bruk av denne, aksepteres det at iVerdi fritt kan benytte og overføre herunder data og informasjon relatert til eiendommen som fremkommer i takstrapporten slik iVerdi til enhver tid finner det formålstjenlig innenfor begrensningene som følger av lov, herunder personopplysningsloven, åndsverksloven, forretningshemmelighetsloven og sikkerhetsloven. Aksepten gjelder ikke bruk av direkte identifiserbare personopplysninger. iVerdi får eierskap til data og informasjon som er sammenstilt med andre data og informasjon, samt resultater fra slike bearbeidelser, sammenstillinger og analyser.

Dette trenger du å vite om tilstandsrapporten

Tilstanden vurderes med ulike tilstandsgrader

Tilstanden gir uttrykk for en gitt forventet tilstand, blant annet vurdert ut fra alder og normal bruk. Ved Tilstandsgrad 0 (TG0) og Tilstandsgrad 1 (TG1) gir den bygningssakkyndige normalt ingen begrunnelse for valg av tilstandsgrad. Grunnen er at bygningen eller bygningsdelen da bare har normal slitasje. Ved skjulte konstruksjoner kan alder alene avgjøre tilstandsgrad. Når bygningssakkyndige anbefaler tiltak, for eksempel utbedringer, må brukeren av rapporten vurdere om tiltakene er nødvendige og lønnsomme.
Når den bygningssakkyndige velger tilstandsgrad, baseres vurderingen på faste kriterier som følger av gjeldende bransjestandard for Teknisk tilstandsanalyse ved omsetning av bolig og Forskrift til avhendingslova.

TG 0

TILSTANDSGRAD 0, TG0: INGEN AVVIK

Bygningsdelen skal være tilnærmet ny, ikke vise tegn på slitasje og det skal være lagt frem dokumentasjon på faglig god utførelse. Det er ingen merknader til delen.

TG 1

TILSTANDSGRAD 1, TG1: MINDRE AVVIK

Bygningsdelen skal bare ha normal slitasje, og strakstiltak skal ikke anses som nødvendig. Graden kan også brukes når delen er ny, men der dokumentasjon på faglig god utførelse mangler.

TG 2

TILSTANDSGRAD 2, TG2: VESENTLIGE AVVIK OG MINDRE AVVIK SOM ETTER NS 3600 GIR TG 2

Bygningsdelen skal enten ha feil utførelse, en skade eller symptomer på skade, sterk slitasje eller nedsatt funksjon. Graden gis når bygningsdelen trenger vedlikehold eller tiltak i nær fremtid. Graden skal også brukes når delen er gammel og det er grunn til å varsle om faren for skader på grunn av alderen, eller når det er grunn til å overvåke delen spesielt på grunn av fare for større skader eller følgeskader.

TG 3

TILSTANDSGRAD 3, TG3: STORE ELLER ALVORLIGE AVVIK

Denne tilstandsgraden brukes ved kraftige tegn på forhold som man må regne med trenger utbedring straks eller innen kort tid. Det er påvist funksjonssvikt eller sammenbrudd.

TG IU

IKKE UNDERSØKT/IKKE TILGJENGELIG FOR UNDERSØKELSE

Det kan være avvik/skader som ikke er avdekket.

Informasjon om utbedringskostnader

Utbedringskostnadene i rapporten er sjablongmessige anslag basert på observerte forhold som feil, skader eller uregelmessigheter, samt foreslåtte tiltak. Disse anslagene er veiledende, angis i fem intervaller, er basert på generelle erfaringstall, og må ikke forveksles med konkrete pristilbud fra håndverkere eller entreprenører. Faktiske kostnader kan variere betydelig, avhengig av individuelle valg, materialpriser og markedsforhold. For å få en nøyaktig vurdering av utbedringskostnadene anbefales ytterligere undersøkelser og innhenting av flere pristilbud fra kvalifiserte fagfolk. Slike anslag gis for TG3, der dette er mulig.

- Tiltak under kr 20 000
- Tiltak mellom kr 20 000 – 100 000
- Tiltak mellom kr 100 000 – 200 000
- Tiltak mellom kr 200 000 – 500 000
- Tiltak over kr 500 000

Beskrivelse av eiendommen

Enebolig bygget 2025. Godt utnyttet tomt og planløsning, moderne farger og materivalg.

Boligen fremstår i normal god stand, mindre merknader vedr fall baderomsgulv nevnt i rapport.

En slik rapport som dette er ment å dra de store linjene vedr byggteknisk tilstand på boligen. Når man kjøper en brukt bolig så må man forvente at det vil oppstå ting, og at det finnes mindre normale avvik utfra bruk, alder/værslitasje mm som kanskje ikke er nevnt i rapport.

Spørsmål vedrørende rapporten kan stilles i kontortid mellom 8-16 på hverdager, til tlf 454 77 777, eller e-post: post@m2takst.no.

Forøvrig må hele rapporten leses og deretter bruke god tid på visning.

Arealer Gå til side

Forutsetninger og vedlegg Gå til side


Lovlighet Gå til side

Enebolig

• Det foreligger godkjente og byggemeldte tegninger, men det er avvik fra disse.
Vaskerom står som bod på tegning.

Sammendrag av boligens tilstand

Fordeling av tilstandsgrader

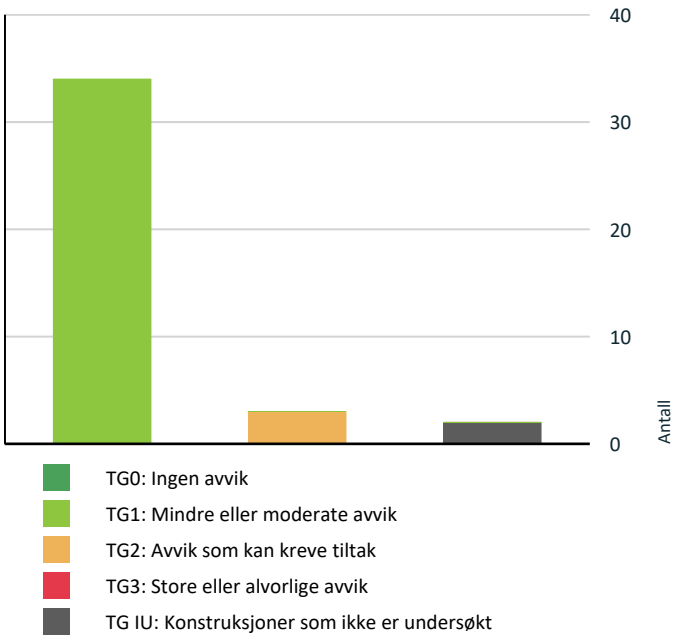

Vil du vite mer om tilstandsgrader? Se side 4.

⚠ Avvik: Det er horisontale spiler på rekkverk. Dette tillates ikke i dagens forskrifter med mindre man setter på glass/plast eller annen løsning på innvendig side som forhindrer klatremulighet for barn mm. Gå til side

⚠ Avvik: ingen håndløper.

Oppsummering av avvik

Vil du vite mer? Se på rommet eller bygningsdelen senere i rapporten.

Enebolig

TG IU KONSTRUKSJONER SOM IKKE ER UNDERSØKT

- **Utvendig > Takkonstruksjon/Loft** Gå til side
- **Tomteforhold > Fuktsikring og drenering** Gå til side

TG 2 AVVIK SOM KAN KREVE TILTAK

- **Våtrom > Underetasje > Bad > Overflater gulv** Gå til side
- **Våtrom > Underetasje > Vaskerom > Overflater gulv** Gå til side
- **Våtrom > 1 etasje > Bad > Overflater gulv** Gå til side

HELSE, MILJØ OG SIKKERHET

Forhold som åpenbart kan medføre fare for helse, miljø og sikkerhet

Tilstandsrapport

ENEBOLIG

Byggeår
2025

Kommentar

Anvendelse
Eiers bolig

Standard

Vedlikehold

UTVENDIG

TG 1 Taktekking

Punktet må sees i sammenheng med Takkonstruksjon/Loft

Beskrivelse
Asfaltpapp. Ingen åpenbare lekkasjesymptomer avdekket ved besiktigelse på innvendige overflater.





TG 1 Nedløp, beslag og skorsteiner over tak

Beskrivelse

Pipe beslått. Generelt anbefales det tilsyn for kontroll av takgjennomføringer/beslagsløsninger mm, spesielt høst/vinter ved kraftig nedbør/snø. Med dagens ekstremvær som tidvis oppstår så er disse punktene spesielt utsatt for mindre lekkasjer/fukt.

Taknedløp av stål. Tetthet og fallforhold på takrenner er ikke vurdert. På generelt grunnlag bør det påregnes normalt vedlikehold/oppsyn som fjerning av løv/barnåler eller liknende.

Vannbord og beslag vinduer, parapetbeslag mm.





TG IU Takkonstruksjon/Loft


Punktet må sees i sammenheng med Taktekking


Beskrivelse
Trekonstruksjon. Det er like til deler av loft. Plast og liten tilgang til konstruksjon, ukjent konstruksjonsoppbygning.

TG 1 Yttervegger/Veggkonstruksjon

Beskrivelse
Yttervegger av trekonstruksjon med trekledning og fasadeplater. Museband og lufting bak trekledning stikkmessig kontrollert sted. Normalt oppsyn og vedlikehold.

Tilstandsrapport

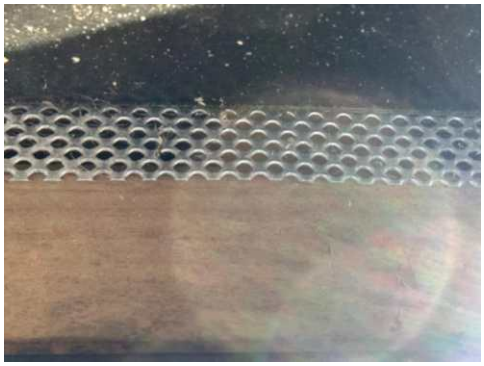

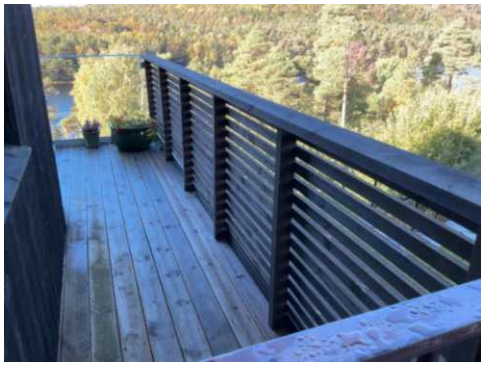



TG 1 Vinduer og takvinduer/takluker/overlys

Beskrivelse

Trevinduer med isolerglass. Normal garantitid på isolerglass er 5 - 10 år. Tilfeldig valgte vinduer som ble funksjonstestet virket OK. Normalt vedlikehold og smøring/justering av hengsler, beslag og rammer må påregnes.

TG 1 Ytterdører

Beskrivelse

Ytterdører ble funksjonstestet for heng i karmer og dørsvill.
- inngangsdør, tredør med sidefelt isolerglass. Funksjon OK.
- skyvedør nede, alumniumsdør med isolerglass. Funksjon OK.
- inngangsdør nede, tredør. Funksjon OK.

Ved "funksjon OK" så menes det at de fungerer normalt utfra alder men at normale mindre skjevheter kan forekomme, og at noe justeringer må til med jevne mellomrom.

Noe normal bruks og aldersslitasje på dørblad og karmer må forventes.

Det kan oppleves sesongvariasjon på funksjon dører. Pga varierende fuktig klima mm så kan dører av og til fungere bra, mens andre ganger tar de i karm.

TG 1 Balkonger, verandaer, takterrasser og altaner

Beskrivelse

Støpt dekke og terrassebord. Fremstår -Normsalt. Mindre riss støpt dekke kan forekomme. Normalt vedlikehold av terrassebord må påregnes. Med dette menes en årlig vask/rens av bord for å fjerne grønske og evt oppdatering av beis/maling mm.

Vurdering av avvik:
• Avvik: Det er horisontale spiler på rekkverk. Dette tillates ikke i dagens forskrifter med mindre man setter på glass/plast eller annen løsning på innvendig side som forhindrer klatremulighet for barn mm.

Konsekvens/tiltak
• Behovsvurdering å endre mellomrom mellom spiler.


TG 1 Utvendige trapper

Beskrivelse

Betongtrapp.

Vurdering av avvik:
• Avvik: ingen håndløper.

Konsekvens/tiltak
• Generelt anbefales håndløper/rekkverk begge sider. Risiko for fallfare.

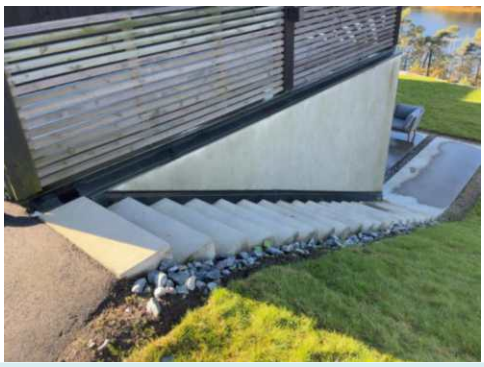

INNVENDIG

TG 1 Overflater

Beskrivelse

Overflater fremstår med normal bruks og aldersslitasje. Dette er en brukt bolig hvor det må forventes alderstegn, skruehull, brukslitasje, evt fargeforskjeller der det har hengt bilder, er tepper mm.

Tilstandsrapport

Radon

Beskrivelse

Radon er en usynlig gass som dannes i jordskorpen og som kan stige opp gjennom boligen. Den omgir oss alle, og er en del av luften vi puster inn.Høye nivåer over lengre tid er problemet. Ved å overvåke radon på lang sikt kan du bli varslet når nivåene er høye og gjøre små endringer for å forbedre luften du puster inn.

Ihht byggeår skal boligen være utført med radonsperre. Det er fremlagt ferdigattest og det forutsettes at utførende entreprenør har kvalitetssikret dette på bakgrunn av anmodning ferdigattest.


TG 1 Pipe/skorsteiner og ildsteder inne i boligen

Beskrivelse

Vedovn i stue. Stålrørspipe.

Pipe og ildsted er ikke funksjonstestet. På generelt grunnlag anbefales jevnlig kontroll av pipe og ildsteder av lokale feie/branntilsyn.



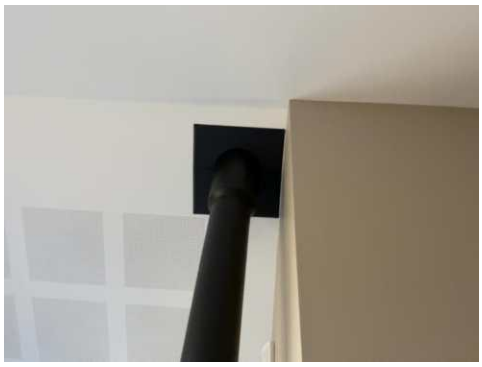

TG 1 Innvendige trapper

Beskrivelse

Tretrapp. Håndløper begge sider.



TG 1 Innvendige dører

Beskrivelse

Tre/lettdører. Dørene ble funksjonstestet for heng i karm og svill, funksjon OK.

Normal mindre bruksslitasje på karmer og dørsvill må forventes.

VÅTROM

UNDERETASJE > BAD

Generell

Beskrivelse

.



UNDERETASJE > BAD

TG 1 Overflater, vegger og himling

Beskrivelse

Fliser dusjsone, ellers malte slette vegger. Malt slett tak. Fremstår normalt.

UNDERETASJE > BAD

TG 2 Overflater gulv

Beskrivelse

Fliser på gulv.

Vurdering av avvik:

Tilstandsrapport

• Nedsenket dusj med lokalt fall. Når det gjelder fall så er dette vurdert etter normal brukssituasjon. Fall måles i millimeter og kan være marginalt. Beskrivelse er ingen fasit på hvordan det fungerer siden det ikke er brukt selv, men en indikasjon på hvordan gulv er bygget. Mindre stedvis avvik i mm vil medføre at vann kan ligge igjen etter dusjing, og det kan ligge vann igjen i fuger mm, dette må forventes.

Avvik: utenfor dusj sone så er det ikke fall mot sluk og krav er da at det skal være 15mm oppkant membranløsning. Det er en fuget oppkant dørsvill, men ikke membran. Fungerer fint i normalt bruk, mindre risiko ved evt lekkasje eller mye vannsøl.

Konsekvens/tiltak
• Vær oppmerksom ved bruk. Konsekvens er risiko ved lekkasje og redusert brukervennlighet ved vannsøl mm.



UNDERETASJE > BAD

TG 1 Vanntett sjikt, membran og sluk

Beskrivelse

Det er synlig membranløsning i sluken. Det at membran er observert i sluk tilsier ikke at løsningen garanteres tett, men det indikerer at det er fagmessig utført. Tetthet er ikke testet.

Det foreligger ferdigattest som tilsier at dokumentasjon skal være ivaretatt i byggeprosessen.



UNDERETASJE > BAD

TG 1 Sanitærutstyr og innredning

Beskrivelse

Innredning, vegghengt wc og dusjdør/garnityr. Utstyr fungerte OK på befaringsdagen. Normal bruksslitasje.

Klargjort/vannuttak til badekar.

SealBag system på wc slik at drensspalte ikke er nødvendig.

UNDERETASJE > BAD

TG 1 Ventilasjon

Beskrivelse

Mekanisk avtrekk (avsug) via balansert ventilasjonsanlegg. Det er tilluftspalte under/over dør som bidrar til luftsirkulasjon. Ventilasjon ansees tilfredsstillende.

UNDERETASJE > BAD


TG 1 Tilliggende konstruksjoner våtrom

Beskrivelse

Det er utført hulltaking fra tilstøtende rom, med 8,4 vektprosent utslag. Vektprosent fuktighet (ofte kalt fuktkvote) angir vekten av vannet i et materiale som en prosentandel av materialets helt tørre vekt. Utført fra under trapperom mot dusj.

Hulltaking er ingen garanti for at det ikke er fukt eller svikt i konstruksjoner, men en indikasjon på at det fremstår normalt i området der hulltaking er utført.

Hulltaking vil si at man tar hull nederst i veggen fra naborommet til våtrom. Tanken med undersøkelsen er at dersom det er noe feil med membran/fuktsikringsløsning på baderom, så vil fukt plante seg i vegg mellom bad og annet rom, og man vil da muligens kunne se dette i bjelkelag mellom rommene.

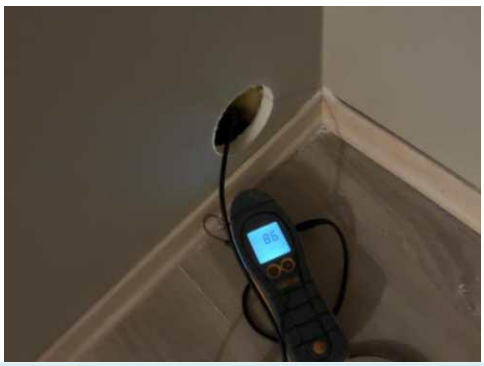

UNDERETASJE > VASKEROM

Generell

Beskrivelse

.

Tilstandsrapport



UNDERETASJE > VASKEROM

TG 1 Overflater, vegger og himling

Beskrivelse

Malte slette vegger og tak. Fremstår normalt.

UNDERETASJE > VASKEROM

TG 2 Overflater gulv

Beskrivelse

Fliser på gulv.

Vurdering av avvik:

• Det er målt ca 10mm fall/høydeforskjell fra alle mot sluk, men ellers flat i rommet. Ansees å fungere siden det er lite fukt på gulv, mer vannsøl som kan ligge igjen.

Konsekvens/tiltak

• Fungerer med avviket og med bruksoppsyn.



UNDERETASJE > VASKEROM

TG 1 Vanntett sjikt, membran og sluk

Beskrivelse

Det er synlig membranløsning i sluken. Det at membran er observert i sluk tilsier ikke at løsningen garanteres tett, men det indikerer at det er fagmessig utført. Tetthet er ikke testet.

Det foreligger ferdigattest som tilsier at dokumentasjon skal være ivaretatt i byggeprosessen.



UNDERETASJE > VASKEROM

TG 1 Sanitærutstyr og innredning

Beskrivelse

Innredning med utslagsvask og opplegg vaskemaskin. Utstyr fungerte OK på befaringsdagen. Normal bruksslitasje.

UNDERETASJE > VASKEROM

TG 1 Ventilasjon

Beskrivelse

Mekanisk avtrekk (avsug) via balansert ventilasjonsanlegg. Det er tilluftspalte under/over dør som bidrar til luftsirkulasjon. Ventilasjon ansees tilfredsstillende.

UNDERETASJE > VASKEROM

TG 1 Tilliggende konstruksjoner våtrom

Beskrivelse

Det er utført hulltaking, med 9,7 vektprosent utslag. Vektprosent fuktighet (ofte kalt fuktkvote) angir vekten av vannet i et materiale som en prosentandel av materialets helt tørre vekt.

Hulltaking er ingen garanti for at det ikke er fukt eller svikt i konstruksjoner, men en indikasjon på at det fremstår normalt i området der hulltaking er utført.



1 ETASJE > BAD

Generell

Beskrivelse

Tilstandsrapport

.



1 ETASJE > BAD

TG 1 Overflater, vegger og himling

Beskrivelse

Fliser vegger dusjsone. Ellers malte slette vegger og tak. Fremstår normalt.

1 ETASJE > BAD

TG 2 Overflater gulv

Beskrivelse

Fliser på gulv.

Vurdering av avvik:

• Nedsenket dusj med lokalt fall. Når det gjelder fall så er dette vurdert etter normal brukssituasjon. Fall måles i millimeter og kan være marginalt. Beskrivelse er ingen fasit på hvordan det fungerer siden det ikke er brukt selv, men en indikasjon på hvordan gulv er bygget. Mindre stedvis avvik i mm vil medføre at vann kan ligge igjen etter dusjing, og det kan ligge vann igjen i fuger mm, dette må forventes.

Avvik: utenfor dusj sone så er det ikke fall mot sluk og krav er da at det skal være 15mm oppkant membranløsning. Det er en fuget oppkant dørsvill, men ikke membran. Fungerer fint i normalt bruk, mindre risiko ved evt lekkasje eller mye vannsøl.

Konsekvens/tiltak

• Vær oppmerksom ved bruk. Konsekvens er risiko ved lekkasje og redusert brukervennlighet ved vannsøl mm.

1 ETASJE > BAD

TG 1 Vanntett sjikt, membran og sluk

Beskrivelse

Det er synlig membranløsning i sluken. Det at membran er observert i sluk tilsier ikke at løsningen garanteres tett, men det indikerer at det er fagmessig utført. Tetthet er ikke testet.

Det foreligger ferdigattest som tilsier at dokumentasjon skal være ivaretatt i byggeprosessen.



1 ETASJE > BAD

TG 1 Sanitærutstyr og innredning

Beskrivelse

Innredning, vegghengt wc og dusjgarnityr/dør. Utstyr fungerte OK på befaringsdagen. Normal bruksslitasje.

SealBag system på wc slik at drensspalte ikke er nødvendig.

1 ETASJE > BAD

TG 1 Ventilasjon

Beskrivelse

Mekanisk avtrekk (avsug) via balansert ventilasjonsanlegg. Det er tilluftspalte under/over dør som bidrar til luftsirkulasjon. Ventilasjon ansees tilfredsstillende.


1 ETASJE > BAD

TG 1 Tilliggende konstruksjoner våtrom

Beskrivelse

Det er utført hulltaking fra tilstøtende rom, med under 7 vektprosent utslag. Vektprosent fuktighet (ofte kalt fuktkvote) angir vekten av vannet i et materiale som en prosentandel av materialets helt tørre vekt. Utgjøre fra trapperom mot dusj.

Hulltaking er ingen garanti for at det ikke er fukt eller svikt i konstruksjoner, men en indikasjon på at det fremstår normalt i området der hulltaking er utført.

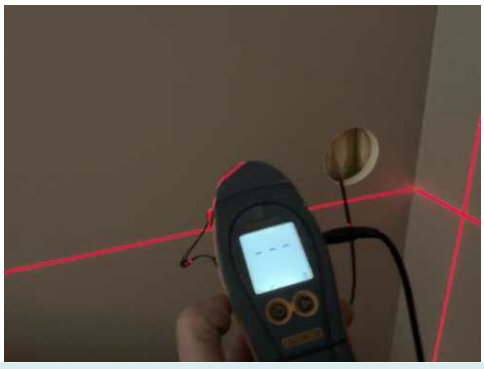

KJØKKEN

Tilstandsrapport

1 ETASJE > STUE/KJØKKEN

TG 1 Overflater og innredning

Beskrivelse

Laminatgulv. Innredning med laminerte fronter og benkeplate. Tilfeldig valgte dører og skuffer ble testet, og fungerte OK. Normal bruksslitasje.

Integrert kjøl/fryseskap, stekeovn, steketopp og oppvaskmaskin. Estimert brukstid ventilator er ca 15 år. Estimert levetid blandebatteri liknende er ca 15 år. Estimert brukstid oppvaskmaskin er ca 10 år.

Lekkasjesensor montert. Denne skal fungere slik at den stenger vann til oppvaskmaskin dersom den føler lekkasje på sensorledninger. Husk å teste denne jevnlig da den har en ventil som kan kile seg om den ikke blir brukt. Komfyrvakt montert. Denne skal fungere slik at den slår av strøm steketopp ved evt brann.



1 ETASJE > STUE/KJØKKEN

TG 1 Avtrekk

Beskrivelse

Ventilator fungerte OK.


Ventilator har som hensikt å fjerne damp og matos fra koking/steking så effektivt som mulig. Godt renhold av komponentene i ventilasjonsanlegget er viktig for å opprettholde kapasiteten, og for å hindre brannfare. Det er spesielt kanaler fra kjøkkenhette som kan være utsatt for tilsmussing. Filter i kjøkkenhetter skal vaskes/skiftes regelmessig.

TEKNISKE INSTALLASJONER

TG 1 Innvendige vannledninger

Beskrivelse

Vannledninger av rør i rør. Fordelerskap plassert i baderom og har synlig drensrør i skap og ved gulv. Stoppekran plassert i vaskerom.

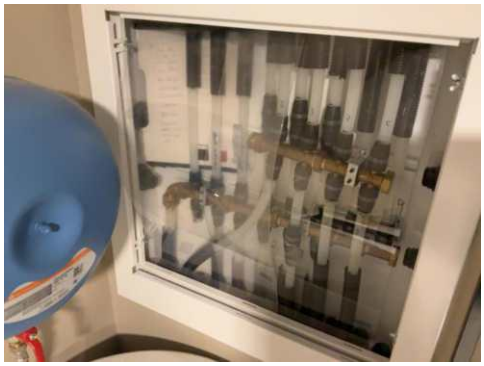

TG 1 Innvendige avløpsrør

Beskrivelse

Avløpsrør av plast. Normal levetid for avløpsrør av plast er 25 - 75 år. Stakeluke ikke lokalisert. Denne kan være skjult bak lagrede gjenstander, eller være bak lukket vegg. Uansett mulig å stake via sluker/avløpsrør om nødvendig.

TG 1 Ventilasjon

Beskrivelse

Balansert ventilasjonsanlegg i boligen med tilluft i rom ment for varig opphold og avtrekk våtrom. Normalt filterbytte og service påregnes etter produsentens anbefalinger. Ikke videre vurdert.

TG 1 Varmtvannsbereder/tank

Beskrivelse

Varmtvannsbereder plassert i vaskerom. Estimert levetid på bereder er 15-25 år.

Varmtvannsbereder har ekspansjonskar. Ekspansjonskar skal kontrolleres årlig for å sikre at varmtvannsberederen fungerer best mulig, og ikke minst, for å forebygge vannskader. Hvis den årlige kontrollen av ekspansjonskar ikke blir gjort, vil garantien på berederen falle bort.



⚠ Elektrisk anlegg

Tilstandsrapport


Dette er en forenklet kontroll begrenset til de spørsmål og undersøkelser som forskrift til avhendingslova (tryggere bolighandel) § 2-18 inneholder. Dette kan ikke sammenlignes med en kontroll utført av offentlig myndighet (Det lokale eltilsyn) eller registrert elektrovirksomhet, og en bygningssakkyndig har verken kompetanse eller lov til å foreta en slik kontroll.

Tilstanden er vurdert ut fra den forenklede og begrensede kontrollen som forskriften inneholder. El-anlegget kan ha feil og mangler som en slik forenklet undersøkelse ikke vil avdekke. Vær derfor oppmerksom på denne risikoen, og søk videre veiledning eller få en fullstendig kontroll utført av registrert elektrovirksomhet.

Beskrivelse

Automatsikringer. Dokumentasjon i boligmappa.



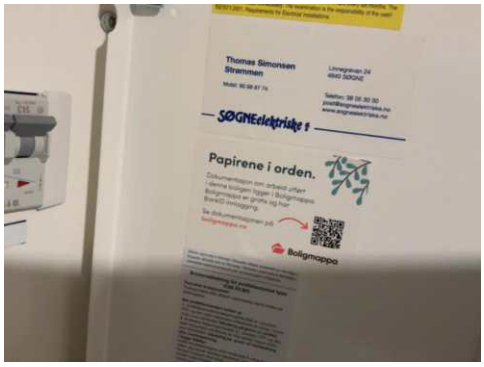

Branntekniske forhold

Beskrivelse

Røykvarsler OK. Pulver/skumapparat OK.

TOMTEFORHOLD

Byggegrunn

Beskrivelse

Tomt/byggegrunn ikke mulig å kontrollere, men det må antas at denne er normalt utført ihht byggeårets normer, forskrifter og krav.

Undertegnede har ikke foretatt ytterligere kontroll av grunn og fundamenter, da dette krever oppgravinger og langvarige målinger.

TG IU Fuktsikring og drenering

Beskrivelse

Det er grunmursplast eller annen liknende løsning utenfor grunnmur, samt hva type drenerende masser som er brukt som er avgjørende for funksjon drenering. Videre også funksjon på evt dreneringsrør som leder overvann i grunnen. Masser er ikke gravd opp. Visuell observasjon utført. Liten mulighet for kontroll, kun synlig noe grunnmursplast ved utv trapp, ellers er det skjult av asfalt mm ved inngang.



TG 1 Grunnmur og fundamenter

Beskrivelse

Murt/støpt grunnmur. Minimalt med tilgang for kontroll, kun utv bod. Fremstår normalt.

TG 1 Terrengforhold

Beskrivelse

Generelt anbefales det fall bort fra yttervegg og taknedløp for overvann anbefales ledet bort fra vegger slik at man reduserer fuktpåkjenningen mest mulig. Samt videre fall på terrengoverflate som heller bort fra boligen. Ikke observert åpenbare avvik, må vurderes ved nedbør.

FORHOLD SOM ÅPENBART KAN MEDFØRE FARE FOR HELSE, MILJØ OG SIKKERHET

Dette punktet inneholder tydelige og lett synlige forhold ved boligen som åpenbart kan påvirke helse, miljø og sikkerhet, og som bygningssakkyndige har oppdaget. Terskelen for hva som anses som åpenbart er høy, og det utføres ikke undersøkelser med sikte på å avdekke slike forhold. Punktet omfatter ikke skjulte eller ikke-synlige forhold, tekniske vurderinger eller forhold som krever spesialundersøkelser. Forhold vurderes etter byggteknisk forskrift på befaringstidpunktet. Røykvarslere og håndholdt brannslukningsutstyr vurderes etter gjeldende forskrift om brannforebygging.

Helse, miljø og sikkerhet

Vurdering av avvik:

• Avvik: Det er horisontale spiler på rekkverk. Dette tillates ikke i dagens forskrifter med mindre man setter på glass/plast eller annen løsning på innvendig side som forhindrer klatremulighet for barn mm.

• Avvik: ingen håndløper.

Tilstandsrapport

Konsekvens/tiltak

- Behovsvurdering å endre mellomrom mellom spiler.
- Generelt anbefales håndløper/rekkverk begge sider. Risiko for fallfare.

Arealer, byggetegninger og brannceller

Standard gjeldende fra 01.01.2024

Arealmålinger og arealoppsett er basert på Norsk standard 3940:2023 Areal- og volum-beregninger av bygninger. Arealet gjelder for tidspunktet da boligen ble målt


Hva er måleverdig areal?

Arealet i rommet må ha minst 1,90 m fri høyde over gulvet og minst bredde på 0,60 m. Et loft med skråtak vil for eksempel bare få registrert målbart areal der høyden er minst 1,90 m og bredden minst 0,60 m. Rommet må ha dør eller luke og gangbart gulv.

Hva er bruksareal?

BRA = BRA-i + BRA-e + BRA-b

Bruksarealet for bygningen er bruttoarealet minus arealet som opptas av yttervegger.

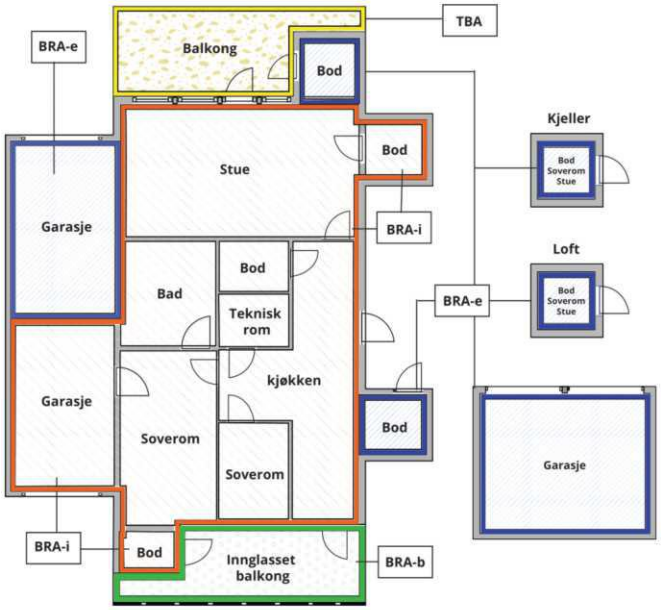



Carport og/eller garasjeplass i felles garasjeanlegg er ikke måleverdig areal

Internt bruksareal **(BRA-i)**	Arealet innenfor boenheten(e)
Eksternt bruksareal **(BRA-e)**	Arealet av alle rom utenfor boenheten(e) og som tilhører denne, slik som for eksempel boder
Innglasset balkong mv **(BRA-b)**	Arealet av innglasset balkong, veranda eller altan når denne er tilknyttet boenheten(e)
Terrasse- og balkongareal **(TBA)**	Arealet av terrasser, åpne balkonger og åpen altan tilknyttet boenheten(e)
Gulvareal **(GUA)**	Er sum av BRA (bruksareal) og ALH (areal med lav takhøyde). Areal med lav takhøyde (ALH) er ikke måleverdig areal, som skyldes skråtak og lav himlingshøyde. GUA kan opplyses i markedsføring der det er aktuelt for den konkrete boligen og kun sammen med BRA-i, for eksempel der gulvflaten har en verdi og har funksjon ved møblering og bruk av rommene. Ikke innredet areal som kaldloft, måles og oppgis normalt ikke.

Arealet kan ikke alltid fastsettes nøyaktig

Areal kan være komplisert eller umulig å måle opp nøyaktig fordi det er vanskelig å fastslå tykkelsen på innervegger, skjevheter i og utforming av bygningskonstruksjoner som karnapp, buer og vinkler som ikke er rette, åpne rom over flere etasjer og så videre.

Eiendommens markedsverdi kan ikke baseres på en matematisk beregning basert på antall kvadratmeter opplyst i rapporten. Opplysninger om areal kan altså ikke alene benyttes for å beregne eiendommens verdi.

Den bygningssakkyndige kan avdekke eventuelle bruksendringer og avvik i branncelleinndeling

Den bygningssakkyndige ser på byggetegninger hvis de er tilgjengelige og dette er en del av oppdraget,og vurderer bruken av boligen opp mot tegningene. Hvis den bygningssakkyndig avdekker at en bolig ikke ser ut til å være delt opp i brannceller etter kravene i byggteknisk forskrift på befaringstidspunktet, skal det opplyses om dette.

Reglene om bruksendring og brannceller kan være kompliserte. Søk videre faglige råd om rapporten ikke gir deg svar. Den bygningssakkyndige kan ikke vurdere og svare på alle spørsmål, og kan heller ikke vite om kommunen kan gi unntak for kravene som gjelder. Vil du vite mer?

Om brannceller

En branncelle er hele eller avgrensede deler av en bygning hvor en brann fritt kan utvikle seg uten at den kan spre seg til andre bygninger eller andre deler av bygningen i løpet av en fastsatt tid.

Om bruksendring

Bruksendring er å endre bruken av et rom fra en tillatt bruk til en annen. Dette kan kreve søknad og tillatelse, for eksempel hvis du endrer et rom fra bod til soverom eller arbeidsrom,eller hvis du endrer en bolig til to separate boliger.

Rom for varig opphold har krav til takhøyde, romstørrelse,rømningsvei og lysforhold som må være oppfylt. Du kan søke kommunen om unntak for kravene, men kan ikke regne med å få unntak for krav som går på helse og sikkerhet, for eksempel krav til rømningsvei.

Bruksendring som krever godkjenning, og som ikke er søkt bruksendret, er ulovlig. Kommunen kan etter plan- og bygningsloven kapittel 32 forfølge overtredelser. Kommunen kan pålegge deg å avslutte den ulovlige bruken, eventuelt å rette eller tilbakeføre rommet til godkjent bruk.

Arealer

Enebolig

	Bruksareal BRA m²				
Etasje	**Internt bruksareal (BRA-i)**	**Eksternt bruksareal (BRA-e)**	**Innglasset balkong (BRA-b)**	**SUM**	**Terrasse- og balkongareal (TBA)**
Underetasje	70		15	85	15
1 etasje	64			64	10
SUM	**134**		**15**		**25**
SUM BRA	**149**				

Romfordeling

Etasje	Internt bruksareal (BRA-i)	Eksternt bruksareal (BRA-e)	Innglasset balkong (BRA-b)
Underetasje	Bod/hagestue, bad, vaskerom, soverom, soverom 2, soverom 3, gang/trapperom		
1 etasje	Soverom, entré, bad, stue/kjøkken		

Kommentar

Takoverbygg/carport ca 16 kvm.

Lovlighet

Byggetegninger

Det foreligger godkjente og byggemeldte tegninger, men det er avvik fra disse.
Kommentar: Vaskerom står som bod på tegning.

Nyere håndverkstjenester

Er det ifølge eier utført håndverkstjenester på boligen siste 5 år? ☑ Ja ☐ Nei
Kommentar: Fra bygging.

Befarings - og eiendomsopplysninger

Befaring

Dato	Til stede	Rolle
09.10.2026	Andreas Natvig	Takstingeniør

Matrikkeldata

Kommune	gnr.	bnr.	fnr.	snr.	Areal	Kilde	Eieforhold
4204 KRISTIANSAND	471	731		0	400 m²	BEREGNET AREAL (Ambita)	Ikke relevant

Adresse
Vedderheia 165

Hjemmelshaver
Müller Camilla, Njærheim Marius

Kilder og vedlegg

Dokumenter

Beskrivelse	Dato	Kommentar	Status	Sider	Vedlagt
Eiendomsverdi.no			Gjennomgått		Nei
Eier			Ikke gjennomgått		Nei
Megler			Ikke gjennomgått		Nei
Tegninger			Gjennomgått		Nei
Egenerklæring	09.10.2026	Ingen vesentlige avvik registrert utfra egne observasjoner.	Gjennomgått	7	Nei

Revisjoner

Versjon	Ny versjon	Kommentar
1	16.10.2026	

For gyldighet på rapporten se forside

Forutsetninger

Forutsetninger

Struktur og referansenivå

Rapporten er utarbeidet etter kravene i forskrift til avhendingslova (tryggere bolighandel). For valg av tilstandsgrad blir NS3600:2025 (teknisk tilstandsanalyse ved omsetning av bolig) lagt til grunn.

Forskriften fastsetter minimumsinnholdet i rapporten, hvilke rom og bygningsdeler som skal undersøkes, og rammene for hvordan undersøkelsene skal utføres. Formålet er å gi en bygningssakkyndig vurdering (tilstandsanalyse) av teknisk tilstand i boligens rom og bygningsdeler, til bruk for oppdragsgiver og ved salg til forbruker. Rapporten er ikke utarbeidet for andre formål eller for bruk av andre tredjeparter. Rapporten framhever normalt ikke positive sider ved boligen ut over det som fremgår av tilstandsgradene.

Rapporten bygger på opplysninger som er tilgjengelige ved befaringen. Dersom opplysninger som har betydning for vurderingen er tilbakeholdt, mangelfulle eller uriktige, kan dette påvirke rapportens innhold uten at det er den bygningssakkyndiges ansvar.

Rapporten er ikke en fullstendig gjennomgang av hele eiendommen eller en garanti for at det ikke finnes skjulte feil, skader eller mangler. Det er derfor både bygningsdeler i boligen, byggverk på eiendommen og andre forhold ved eiendommen som ikke er tilstandsvurdert, kommentert eller med i rapporten.

Rapporten er en teknisk tilstandsanalyse og omfatter blant annet ikke juridiske vurderinger, spørsmål om boligen er lovlig oppført, lovlig innredet/tatt i bruk eller offentlig godkjent.

Utgangspunktet for undersøkelse - referansenivå

Rapporten beskriver avvik, altså en tilstand som er dårligere enn referansenivået. Avvik vurderes som hovedregel opp mot byggeskikk og regelverk som gjaldt da bygget eller bygningsdelen ble oppført eller, dersom det foreligger, da byggesøknad ble godkjent. Enkelte forhold vurderes likevel opp mot krav som gjelder på befaringstidspunktet, og dette kan være forhold knyttet til personsikkerhet slik som brann og rømningsvei.

Undersøkelsesnivå og befaring

Rapporten er basert på visuell befaring uten fysiske inngrep. Undersøkelsen omfatter kun tilgjengelige flater og bygningsdeler, konstruksjoner åpnes ikke opp, og det utføres ikke målinger utover det som følger av forskrift til avhendingslova (tryggere bolighandel). Innfelt belysning bak konstruksjonen åpnes ikke for kontroll. Funksjonsprøving inngår normalt ikke i undersøkelsen, med mindre dette følger av forskriftens krav. Flater eller bygningsdeler som er skjult, tildekket, innbygget, møblert, låst, snødekket eller på annen måte utilgjengelige, blir ikke undersøkt.

Undersøkelser utføres bare dersom det er sikkerhetsmessig forsvarlig og praktisk mulig å komme til. Yttertak vurderes ut fra det som er sikkerhetsmessig forsvarlig og tilgjengelig å inspisere, normalt fra loft, bakke eller stige. Det foretas ikke fullstendig undersøkelse eller målinger, men undersøkelser basert på stikkprøver av de bygningsdeler som undersøkes. Slike kontroller er begrensede og innebærer ikke at tilsvarende forhold er undersøkt overalt.

Bygningssakkyndig foretar vurderinger innenfor rammene av forskrift til avhendingslova (tryggere bolighandel), og har ikke spesialistkompetanse innen andre fagfelt. Vurdering av elektriske og branntekniske forhold er dessuten forenklet, og det settes ikke tilstandsgrad.

Det kan være nødvendig å innhente informasjon fra og/eller nærmere vurderinger fra spesialister/kvalifiserte fagpersoner eller offentlige myndigheter om bygningsdeler og andre forhold, også der forholdet er omtalt i rapporten. Dette faller utenfor tilstandsrapportens rammer/Forskrift til avhendingslova (tryggere bolighandel), og oppdragsgiver/kjøper/andre med interesse av eiendommen må innhente dette.

Tilstandsgrader er forklart under *Dette trenger du å vite om tilstandsrapporten* lenger foran i rapporten. For anbefalte tiltak ved TG2 og TG3 må bruker av rapporten selv vurdere om tiltakene er nødvendige og lønnsomme. Oppgitte utbedringskostnader er sjablongmessige anslag, basert på registrerte avvik og angitte tiltak i rapporten. Anslagene er gitt på generelt grunnlag og bygger på erfaringstall i intervaller. Kostnadsanslagene kan ikke forveksles med konkrete vurderinger eller tilbud fra entreprenør eller håndverker. Det må eventuelt innhentes tilbud for en nærmere undersøkelse, og konkret og nøyaktig vurdering av utbedringskostnad. Det kan forekomme kostnader knyttet til avvik, feil eller utbedringer som ikke er avdekket i rapporten. Utbedringskostnader vil også kunne variere ut fra personlige preferanser og markedspris på materialer og tjenester.

Tilleggsundersøkelser

Tilstandsanalysen omfatter de undersøkelsene som følger av minimumskravene i forskrift til avhendingslova (tryggere bolighandel). Dersom det er utført undersøkelser utover dette, vil det fremgå av rapporten.

Areal

Areal måles etter reglene i forskrift til avhendingslova (tryggere bolighandel) og de retningslinjer som gjelder for bolig i bransjestandarden *NS 3940 Areal og volumberegninger av bygg*. Oppgitt areal gjelder på tidspunktet for oppmålingen, og avrundes til hele kvadratmeter.

Arealmålingen er en måleteknisk registrering av areal som oppfyller kravene til måleverdighet, og er ikke en vurdering av om arealet er lovlig oppført, lovlig innredet eller godkjent til den aktuelle bruken. Et areal kan derfor være måleverdig og tatt med i rapporten, selv om det mangler nødvendig offentlig godkjenning, ikke oppfyller krav til lovlig bruk eller rommet ikke oppfyller tekniske regler (plan- og bygningsloven, teknisk forskrift). Arealet må ha gangbart gulv, og både minst 0,6 meter bredde og fri høyde på minst 1,9 meter, for å være måleverdig.

Eiendommens markedsverdi kan ikke baseres på en ren matematisk beregning i forhold til antall kvadratmeter opplyst i rapporten. Opplysninger om areal kan altså ikke alene benyttes for beregning av eiendommens verdi.

Dersom rom utenfor boenheten er tatt med i arealberegningen som eksternt bruksareal, bygger dette på tilgjengelige opplysninger ved befaringen, med mindre annet er særskilt dokumentert. Rom som ligger utenfor boenheten, men som eier har påvist og/eller opplyst at tilhører boenheten, er oppmålt og inkludert i BRA-e. Det er ikke fremvist dokumentasjon på at rommet tilhører boenheten, med mindre dette er angitt særskilt. Rom utenfor boenheten kan omdisponeres av borettslaget/sameiet og dette kan påvirke boligens BRA. Vær oppmerksom på at bransjestandarden NS 3940 og eierseksjonsloven har ulik definisjon av fellesareal. Ved arealmåling gjelder bransjestandardens definisjon *"Delen av bygning som brukes av to eller flere bruksenheter eller til bygningens forvaltning, drift eller vedlikehold.»*

Det informeres om at vinduer/isolerglass kan være punkterte selv

Forutsetninger

om dette ikke ble registrert på befaring.

Boligen kan ha skjulte feil og mangler som ikke er avdekket ved visuell befaring. Generelt gjøres det oppmerksom på at man kjøper en brukt bolig hvor det må forventes mindre bygningsmessige avvik utfra alder, samt alder og bruktsslitasje.

Overflater er vurdert i rapporten, kun slitasje/svikt vesentlig ut over normal bruks og alders-slitasje nevnes. Dette gjelder synlige flater. Det er ikke flyttet på møbler, bilder, tepper og andre gjenstander.

Boligen var møblert under befaringen. Det tas forbehold om eventuelle skjulte feil/mangler. Lukkede konstruksjoner og overflater er ikke kontrollert.

Forøvrig må hele rapporten leses.

EGENERKLÆRINGSSKJEMA

Dato: 09.10.2026

Til orientering vil dette skjema være en del av salgsoppgaven

Meglerfirma	PrivatMegleren Sædberg & Lian	Oppdragsnr.	131260510
Addresse	Vedderheia 165		
Postnr.	4642	Sted	SØGNE
Selgers navn	Marius Njærheim		
Selgers navn	Camilla Müller		

SPØRSMÅL FOR ALLE TYPER EIENDOMMER (spørsmål som besvares med «Ja», skal beskrives nærmere i «Beskrivelse»)

Innledende informasjon om salg av boligen

Er det dødsbo?

☑ Nei ☐ Ja

Salg ved fullmakt?

☑ Nei ☐ Ja

Har du kjennskap til eiendommen?

☐ Nei ☑ Ja

Når kjøpte du boligen?

03.25

Hvor lenge har du bodd i boligen?:

18 mnd

Har du bodd i boligen siste 12 mnd?

☐ Nei ☑ Ja

I hvilket forsikringsselskap har du tegnet villa/husforsikring?:

Gjensidige AS

Våtrom

1. Kjenner du til om det er feil ved våtrom, for eksempel sprekker, lekkasje, råte, lukt eller soppskader?

☑ Nei ☐ Ja

2. Kjenner du til om det er utført arbeid på våtrom?

☑ Nei ☐ Ja, kun av faglært ☐ Ja, både av faglært og ufaglært ☐ Ja, kun av ufaglært

5. Har det blitt utført elektriske arbeider på våtrom, som for eksempel nye varmekabler, nytt el uttak eller liknende?

☑ Nei ☐ Ja, kun av faglært ☐ Ja, både av faglært og ufaglært ☐ Ja, kun av ufaglært

Vann/Avløp/Rør

6. Kjenner du til om det er feil på vann/avløp, herunder rørbrudd?

☑ Nei ☐ Ja

7. Kjenner du til om det har vært tilbakeslag, tett sluk eller lignende?

☑ Nei ☐ Ja

8. Kjenner du til om det har vært utført arbeider på vann/avløp/rør?

☑ Nei ☐ Ja, kun av faglært ☐ Ja, både av faglært og ufaglært ☐ Ja, kun av ufaglært

9. Kjenner du til om det har vært utført kontroll på vann/avløp/rør?

☑ Nei ☐ Ja

10. Kjenner du til om eiendommen har privat vannforsyning eller avløp, som septik, pumpekum, avløpskvern eller liknende?

☑ Nei ☐ Ja

Yttertak

11. Kjenner du til om det er feil/utettheter/lekkasje fra tak/takrenner/nedløp/beslag?

☑ Nei ☐ Ja

12. Kjenner du til om det er utført arbeid på taktekking/takrenner/beslag?

☑ Nei ☐ Ja, kun av faglært ☐ Ja, både av faglært og ufaglært ☐ Ja, kun av ufaglært

Piper og ildsteder

13. Kjenner du til om det er problemer med mur/pipe/ildsted, for eksempel dårlig trekk, sprekker, pålegg, fyringsforbud, innkledd pipe eller liknende?

☑ Nei ☐ Ja

Mur/Fundament/Skjevheter

14. Kjenner du til om det er sprekker i mur/skjeve gulv/setningsskader eller liknende?

☑ Nei ☐ Ja

Terrasser/Fasader/Vinduer

15. Kjenner du til om det er feil/utettheter/lekkasje i terrasser/fasade/vinduer?

☑ Nei ☐ Ja

16. Kjenner du til om det er utført arbeid på terrasser/fasade/vinduer?

☐ Nei ☑ Ja, kun av faglært ☐ Ja, både av faglært og ufaglært ☐ Ja, kun av ufaglært

Beskriv hva som er utført av faglært, og av hvem:

Tettet igjen bod under carporten med vegg og glassdør. Utført av firma Bico. Dør kjøpt fra Bygghjemme.

Har du dokumenter fra de som utførte arbeidet som viser eller beskriver hva som ble utført, og av hvem?

☐ Nei ☑ Ja

Beskriv dokumentene og legg frem kopi:

tilbudsbrev om bod

Kjeller/Underetasje/Krypkjeller

Har boligen underetasje, kjeller eller krypkjeller?

☐ Nei ☑ Ja

17. Kjenner du til om det er problemer med drenering/fuktinnsig/øvrig fukt eller fuktmerker i underetasje/kjeller/krypkjeller?

☑ Nei ☐ Ja

18. Har det vært utført arbeid i forbindelse med drenering?

☑ Nei ☐ Ja, kun av faglært ☐ Ja, både av faglært og ufaglært ☐ Ja, kun av ufaglært

19. Hvis boligen har kjeller og/eller rom under terreng. Kjenner du til om det er gjort endringer slik som ombygning, innredning, bruksendring osv., eller lagt gulv/kledd vegger osv.?

☑ Nei ☐ Ja

Kjenner du til om bruken av rommene i kjelleren er endret til rom for varig opphold?

☑ Nei ☐ Ja

Loft

20. Kjenner du til om det er gjort endringer på loftet (isolert, innredet, pusset opp, ombygget, bruksendret osv.)?

☑ Nei ☐ Ja, kun av faglært ☐ Ja, både av faglært og ufaglært ☐ Ja, kun av ufaglært

Elektrisk Anlegg

21. Kjenner du til om det er feil ved det elektriske anlegget?

☑ Nei ☐ Ja

22. Kjenner du til om det har vært utført arbeider på el-anlegget?

☐ Nei ☑ Ja, kun av faglært ☐ Ja, både av faglært og ufaglært ☐ Ja, kun av ufaglært

Beskriv hva som er utført av faglært, og av hvem:

Installert el bil lader i carport i 2025

Har du dokumenter fra de som utførte arbeidet som viser eller beskriver hva som ble utført, og av hvem?

☐ Nei ☑ Ja

Beskriv dokumentene og legg frem kopi:

Sluttkontroll etter utført arbeid

23. Kjenner du til om det elektriske anlegget har vært undersøkt eller kontrollert av el-takstmann, el-installatør, eller det lokale el-tilsynet?

☑ Nei ☐ Ja

Installasjoner (klimaanlegg, ventilasjon osv.)

24. Kjenner du til om det er feil ved slike installasjoner

☑ Nei ☐ Ja

25. Kjenner du til om det har vært utført arbeider på slike installasjoner?

☑ Nei ☐ Ja, kun av faglært ☐ Ja, både av faglært og ufaglært ☐ Ja, kun av ufaglært

26. Kjenner du til om det har vært utført kontroll av slike installasjoner?

☐ Nei ☑ Ja

Av hvem?:

kontrollert av Roto AS, oktober 26, grunnet ulyd

Er eventuelle avvik blitt utbedret?:

Ja, bytte av gjenvinner motor, problemet ble løst

Oljetank

27. Kjenner du til om det er nedgravd oljetank på eiendommen?

☑ Nei ☐ Ja

28. Kjenner du til om det foreligger pålegg fra kommunen om å fjerne oljetanken?

☑ Nei ☐ Ja

29. Kjenner du til om kommunen har gitt dispensasjon til at oljetanken kan bli liggende? For eksempel ved at den tømmes/saneres eller fylles igjen?

☑ Nei ☐ Ja

Offentlige godkjenninger og utleiedel

30. Kjenner du til om det er innredet/bruksendret/bygget ut/lagt gulv/kledd vegger i andre deler av boligen?

☑ Nei ☐ Ja

31. Kjenner du til andre endringer, som tilbygg, garasje, terrasse/balkong/veranda, bruksendring, fasadeendringer?

☑ Nei ☐ Ja

32. Selges boligen med utleiedel, leilighet, hybel, eller tilsvarende?

☑ Nei ☐ Ja

Skadedyr/Sopp/Mugg

33. . Kjenner du til om det er sopp/råte/mugg i boligen og/eller andre bygninger på eiendommen?

☑ Nei ☐ Ja

34. Kjenner du til om det er innsekter/skadedyr i eiendommen og/eller andre bygninger på eiendommen som skjeggkre, maur, biller, mus, rotter eller liknende?

☑ Nei ☐ Ja

Radon

35. Er det foretatt radonmåling?

☐ Nei ☑ Ja

Hva er verdiene?:

Ikke offisielt, målt airthings radonmåler på hovedsoverom, gjennomsnitt 14 Bq/m3 gjennom ett år

Garasje/Carport

Har boligen garasje eller carport?

☐ Nei ☑ Ja

36. Kjenner du til om det er feil/utettheter/lekkasje ved garasje/carport?

☑ Nei ☐ Ja

37. Kjenner du til om det er utført arbeid på garasje/carport?

☑ Nei ☐ Ja, kun av faglært ☐ Ja, både av faglært og ufaglært ☐ Ja, kun av ufaglært

Øvrige arbeider ved boligen (Skaderapporter, tilstandsvurderinger og arealmålinger)

38. Kjenner du til om det foreligger skaderapporter, tilstandsvurderinger eller målinger eller lignende om boligen, og hvor skaden og eventuell følgeskade, etter hva du vet, ikke er utbedret?

☑ Nei ☐ Ja

39. Kjenner du til om det foreligger brukstillatelser eller ferdigattester for boligen, eiendommen og utførte tiltak?

☐ Nei ☑ Ja

Beskrivelse:

Ferdigattest for utbygging av støttemur i forbindelse med hage, utført av faglært SR Tobiassen AS. Ferdigattest foreligger for hus og støttemur

Planer og offentlige godkjenninger

40. . Kjenner du til om det er forslag eller vedtatte reguleringsplaner/andre planer, nabovarsler/byggegodkjenninger/byggeplaner eller andre offentlige vedtak som kan medføre endinger i bruken av eiendommen eller eiendommens omgivelser?

☐ Nei ☑ Ja

Beskrivelse:

Skal bygges flere hus i nabolaget, ikke i umiddelbar nærhet

41. Kjenner du til om det er påbud/heftelser/krav/manglende tillatelser ved eiendommen?

☑ Nei ☐ Ja

42. Kjenner du til om det er forhold i nabolaget som medfører plager eller sjenanse som det kan være relevant for kjøper å vite om?

☑ Nei ☐ Ja

Andre relevante forhold

43. Kjenner du til om ufaglærte har utført arbeid på eiendommen som normalt bør utføres av faglærte, utover det som er nevnt tidligere (for eksempel murerarbeid, tømrerarbeid osv.)?

☑ Nei ☐ Ja

44. Kjenner du til andre forhold av betydning som kan være relevant for kjøper å vite om for eksempel flom, rasfare, skred, grunnforhold, tinglyste forhold, private avtaler og liknende?

☑ Nei ☐ Ja

Tilleggskommentar

Har du inngått avtale om Norgespris på strøm?

☐ Nei ☑ Ja

Jeg bekrefter at opplysningene er gitt etter beste skjønn. Jeg er kjent med at dersom jeg har gitt ufullstendige, uriktige eller misvisende opplysninger om eiendommen, vil forsikringsselskapet kunne søke hel eller delvis regress for sine utbetalinger eller redusere sitt ansvar helt eller delvis, jfr. vilkår for boligselgerforsikring punkt 7.1 og forsikringsavtaleloven kapittel 4.

Jeg er orientert om mitt mulige ansvar som selger etter avhendingsloven, eventuelt etter kjøpsloven (aksjeboliger), og om forsikringsgiver sitt boligselgerforsikringstilbud.

Jeg er klar over at avtale om forsikring er bindende. Jeg er også klar over at premietilbudet først kan påberopes når boligen er solgt (budaksept). Premietilbudet som er gitt av megler er bindende for forsikringsgiver i 6 – seks – måneder fra oppdragsinngåelse med megler.

Etter dette vil premien og forsikringsvilkårene kunne justeres. Når premietilbudet ikke lenger er bindende for forsikringsselskapet må egenerklæringsskjemaet signeres på nytt og eventuelle endringer påføres. Det vil da være forsikringspremien og forsikringsvilkårene på ny signeringsdato som legges til grunn.

Det kan ikke tegnes boligselgerforsikring ved følgende salg:

1. mellom ektefeller eller slektninger i rett oppstigende eller nedstigenede linje, søsken, eller
2. mellom personer som bor eller har bodd på boligeiendommen og/eller
3. når salget skjer som ledd i sikredes næringsvirksomhet/er en næringseiendom
4. etter at boligeiendommen er lagt ut for salg.
5. ved salg av helårs- og fritidsbolig er det krav til at det foreligger tilstandsrapport i henhold til Forskrift til avhendingslova (tryggere bolighandel).

Forsikringsselskapet kan ved skriftlig samtykke akseptere tegning av forsikring også i ovennevnte tilfeller. Dersom forsikringsselskapet ikke har gitt skriftlig samtykke, kan erstatningen bortfalle. Ved oppgjørsoppdrag trer forsikringen i kraft når kontrakten er signert av begge parter, begrenset til siste 12 måneder før overtakelse. Forøvrig oppfordrer selger potensielle kjøpere til å undersøke eiendommen grundig, jf avhendigsloven § 3-10 og kjøpsloven § 20 (aksjeboliger). Gyldig forsikring forutsetter at det for helårs- og fritidsbolig foreligger tilstandsrapport som er i henhold til Forskrift til avhendingslova (tryggere bolighandel)

Dato	09.10.2026
Signert av	*Marius Njærheim*
Signert av	*Camilla Müller*

Initialer selger:
M N
C M

Initialer kjøper (ved oppgjørsoppdrag):

EIENDOMSKART

INNBYGGERTORG: Tlf.: 38 07 50 00

KRISTIANSAND KOMMUNE

Gnr.: 471 **Bnr.: 731** **Fnr.:** **Snr.:**

Adresse: Vedderheia 165

Areal i m2: 400

Anm.:

Koordinatsystem: Euref89 sone 32

Kvalitet eiendomsgrenser:

Målte eiendomsgrenser, koordinatmålt

Usikre eiendomsgrenser

Det kan forekomme feil i eiendomsgrenser og kartinnhold.

Målestokk: 1:1000

0 10 20 30 40 m

Dato: 13.10.2026

Sign.: Anita Raustøl



KARTUTSKRIFT

INNBYGGERTORG: Tlf.: 38 07 50 00

Område: Vedderheia 165


Dato: 13.10.2026

Målestokk: 1:3000

0 25 50 75 100 125 m

Det kan forekomme feil i eiendomsgrenser og kartinnhold.

Koordinatsystem: Euref89 Sone32

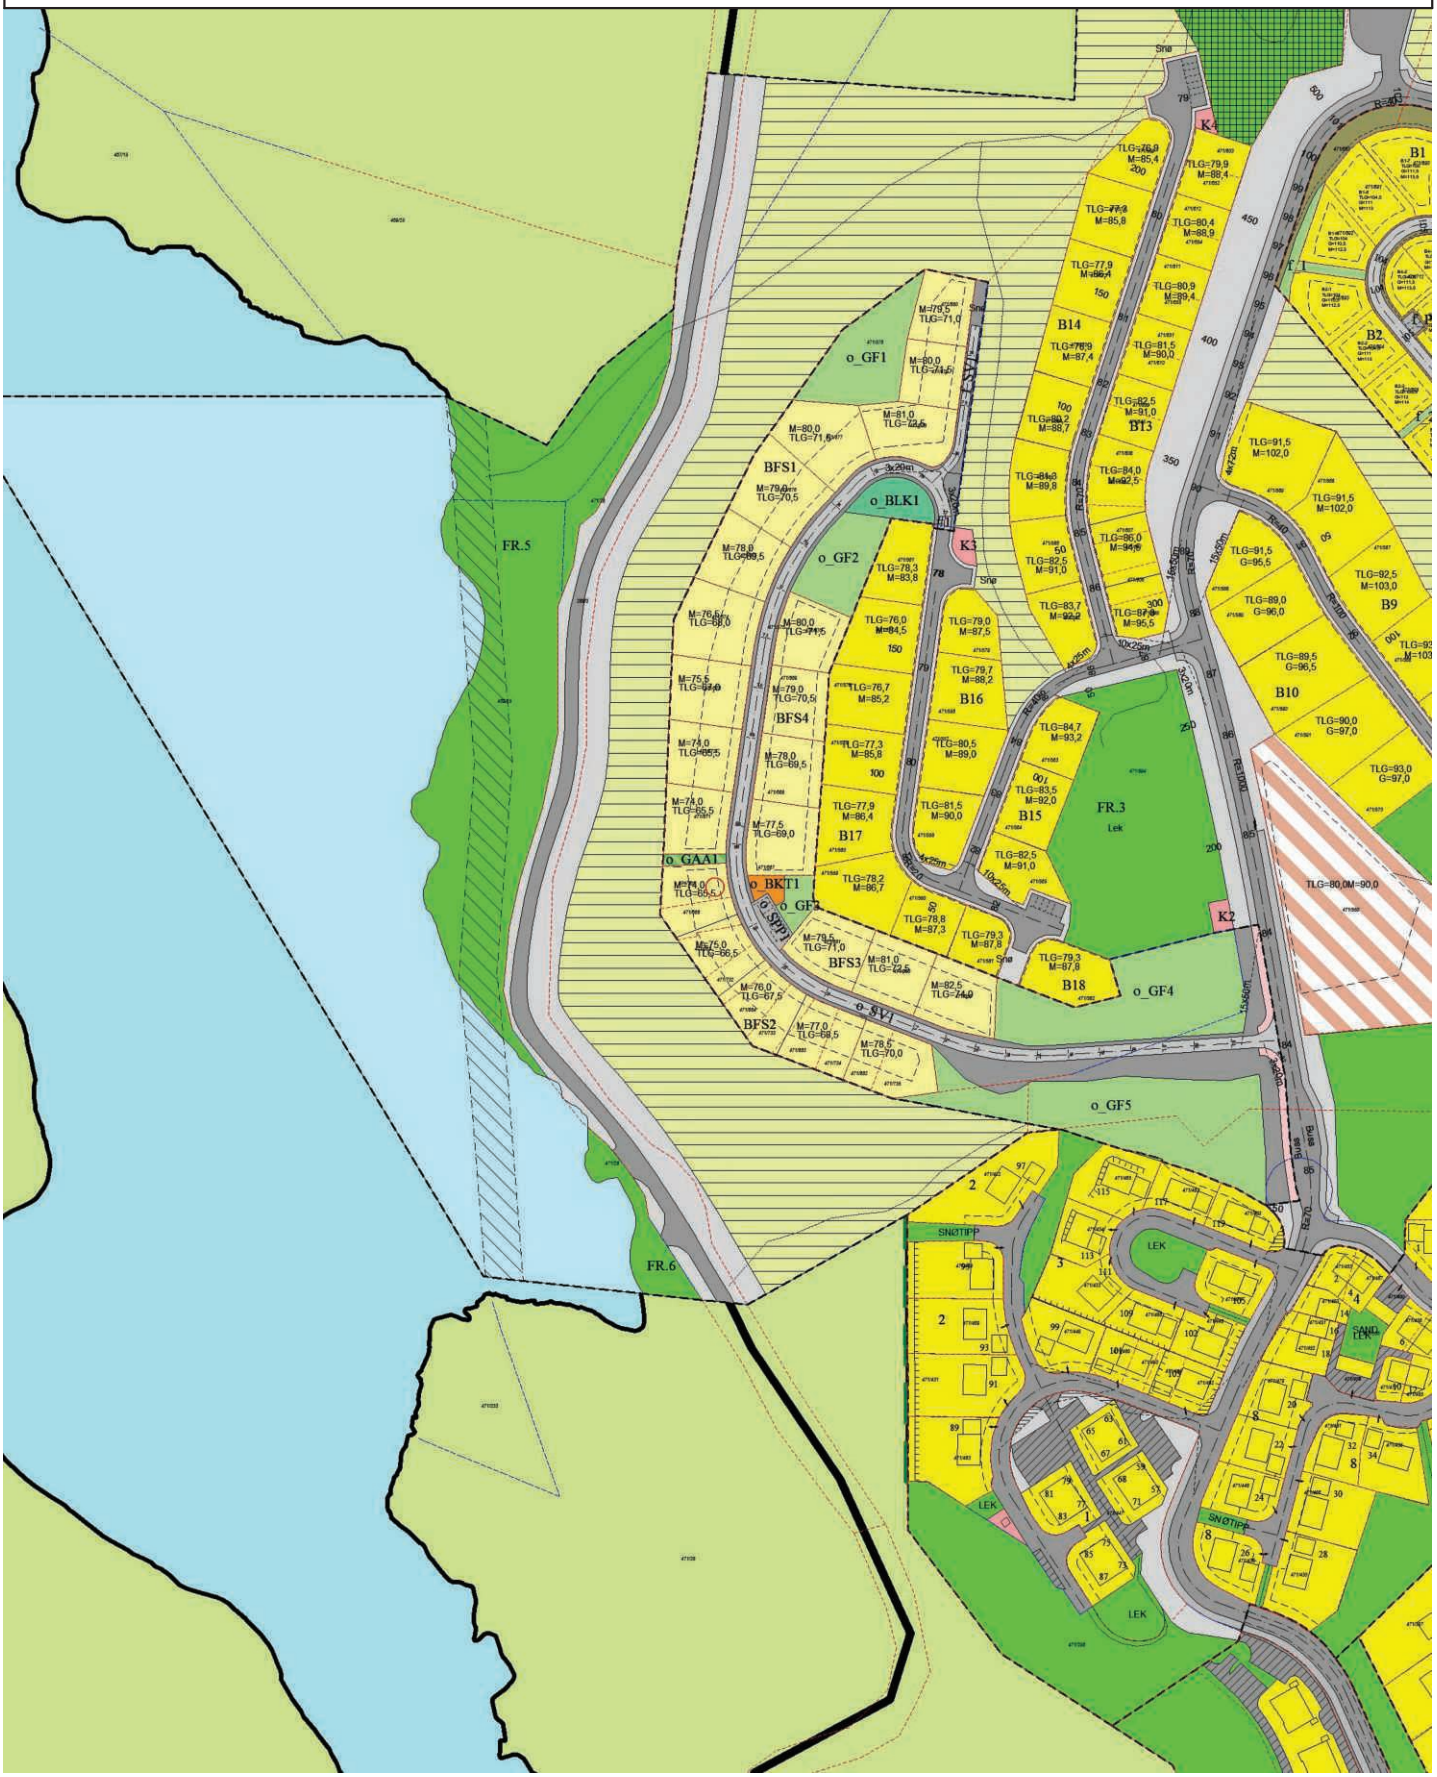

REGULERINGSBESTEMMELSER
DETALJREGULERING VEDDERHEIA NORD FELT B22

PlanID: 201602

§1 FORMÅL MED PLANEN

Formålet med planen er å legge til rette for boligbebyggelse med tilhørende anlegg, samt sikre rekreasjonsområder og friområder innenfor planområdet.

Området er regulert til følgende formål og hensynssoner:

- **BEBYGGELSE OG ANLEGG (pbl § 12-5, 2. ledd nr. 1)**
  - Boligbebyggelse, BFS1 – BFS4
  - Øvrige kommunaltekniske anlegg, o_BKT1
  - Lekeplass, o_BLK1

- **SAMFERDSELSANLEGG OG TEKNISK INFRASTRUKTUR (pbl § 12-5, 2. ledd nr. 2)**
  - Kjøreveg, o_SV1 og f_SV1
  - Gang/sykkelveg
  - Annen veggrunn – tekniske anlegg
  - Parkeringsplasser (på grunnen), o_SPP1

- **GRØNNSTRUKTUR (pbl§ 12-5, 2. ledd nr. 3)**
  - Friområde, o_GF1 –o_GF5
  - Angitt grønnstruktur kombinert med andre angitte hovedformål, grønnstruktur/overvann, o_GAA1

§ 2 REKKEFØLGEBESTEMMELSER

2.1 Veganlegg

a) Offentlige veger og gjesteparkeringsplasser skal være etablert som vist i denne planen før det gis igangsettingstillatelse til bebyggelse i boligområde.

b) Nytt kryss på eksisterende E39 med tilhørende veganlegg skal være etablert før det gis igangsettingstillatelse til bebyggelse innenfor planområdet.

2.2 Lekeplass

a) Område «o_BLK1» skal være ferdig opparbeidet før det gis igangsettingstillatelse til mer enn 5 boenheter i planområdet.

§ 3 FELLESBESTEMMELSER

3.1 Generelt

Det tillates fremføring av nedgravde strømkabler, telekommunikasjon og vann- og avløpsledninger gjennom friområdene.

3.2 Funksjons- og kvalitetskrav til utforming av arealer, bygninger, anlegg og vei

Atkomstveier, fellesveier og andre veitekniske anlegg skal prosjekteres og anlegges i h.h.t. standard som fremgår av planbeskrivelsen. Der planbeskrivelsen ikke sier noe om standard skal kommunens vegnormal legges til grunn.

3.3 Krav om utomhusplan

Ved søknad om tiltak innenfor områder regulert til friområde og lek, skal det utarbeides en utomhusplan som skal godkjennes av kommunen. Utomhusplan skal vise:

1. Terrengbearbeiding og overganger mot tilstøtende områder.
2. Vegetasjon/enkelttrær og andre elementer som skal bevares.
3. Ny beplantning.
4. Utforming og møblering av lekearealer.
5. Plassering og utforming av turveier.
6. Ras- og fallsikring.

3.4 Teknisk planer

Før det gis rammetillatelse til bebyggelse og anleggsarbeid, skal det foreligge godkjente tekniske planer.

§ 4 BEBYGGELSE OG ANLEGG (pbl § 12-5, 2. ledd nr. 1)

4.1 Boligbebyggelse, generelt

a) Plassering og utforming av alle bygningsmessige tiltak (også garasje) skal være vist på søknad om igangsettingstillatelse selv om disse arbeidene skal utføres på et senere tidspunkt. I søknaden skal det vises biloppstillingsplasser, terrasser, murer og eventuelle andre terrenginngrep på den enkelte tomt. Plantegningen skal utdypes ved hjelp av snitt/profiler som viser forholdet til tilgrensende veier og eiendommer dersom det er nødvendig.
b) Betegnelsen «TLG (topp laveste gulv)» angir laveste tillatte gulvhøyde.
c) Det skal tilstrebes en mest mulig enhetlig utforming av bebyggelsen innenfor planområdet med hensyn til fasader, takform, farger og materialbruk.
d) Bygg skal ha matte, ikke reflekterende taktekkingsmaterialer.
e) Det tillates etablert inntil 10 sekundærleiligheter innenfor planområde.
f) Sekundærleiligheter skal maksimalt utgjøre 60 m^2 bruksareal og tilhøre hovedenheten.
g) Garasjens størrelse skal maksimalt utgjøre 50 m^2 BYA. Mønehøyde målt fra ferdig gulv skal ikke overstige 5,5 m. Kvist/ark/takopplett på garasjen tillates ikke.
h) Murer skal være av naturstein.
i) Det tillates etablert murer med høyde inntil 2,0 meter for terrengbearbeiding helt ut i regulert tomtegrense.
j) Boligen skal oppføres innenfor byggegrense. Andre tiltak tillates utenfor byggegrense.
k) Garasje tillates oppført utenfor byggegrensen inntil 1 meter fra grense mot privat naboeiendom. Langs veg tillates garasjen oppført inntil 2 meter fra formålsgrense for annen

veggrunn – tekniske anlegg dersom den står parallelt med vegen, og inntil 5 meter fra formålsgrense for annen veggrunn – tekniske anlegg dersom den står vinkelrett på vegen.

l) Det skal etableres 2 biloppstillingsplasser for hver boenhet, hvorav 1 biloppstillingsplass skal være garasje. I tillegg skal det etableres 1 biloppstillingsplass for hver sekundærleilighet.

m) Uteoppholdsareal pr. boenhet skal minimum være 80 m^2.

4.2 Boligbebyggelse, BFS1

a) Det tillates 1 enebolig per regulert tomt.
Det tillates tomannsbolig på eiendommen 471/678.

b) Taktype: Saltak med takhelning 20-40 grader.

c) Boligene skal ha alle hovedfunksjoner på inngangsplan

d) BYA = 40% pr. regulert tomt.

4.3 Boligbebyggelse, BFS2 – BFS4

a) Det tillates 1 enebolig per regulert tomt i BFS4. I BFS2 og BFS 3 tillates 1 tomannsbolig per regulert tomt.

b) Taktype: Saltak med takhelning 20-40 grader.

c) BYA = 40% pr. regulert tomt.

d) Innenfor felt BFS2 og BFS3 tillates det at eiendommene deles opp i 2 boligeiendommer etter søknad.

4.4 Øvrige kommunaltekniske anlegg, o_BKT1

a) Område «o_BKT1» er regulert til pumpestasjon og TRAFO. Bygg kan oppføres med mønehøyde inntil 4 meter og gesimshøyde inntil 3 meter.

4.5 Lekeplass, o_BLK1

a) Område «o_BLK1» er regulert til offentlig sandlekeplass. Sandlekeplass skal opparbeides etter kommunal norm.

§ 5 SAMFERDSELSANLEGG OG TEKNISK INFRASTRUKTUR (pbl § 12-5, 2. ledd nr. 2)

5.1 Kjøreveg, o_SV1

Områdene er offentlige, og skal anlegges som vist i planen.

5.2 Kjøreveg f_SV1

Område «f_SV1» er felles veg. Vegen er felles for de 3 nordligste tomtene i delfelt BFS1.

5.3 Gang-/sykkelveg

Områdene er offentlige, og skal anlegges som vist i planen.

5.4 Annen veggrunn

a) Områdene skal benyttes til grøfte- og sideareal, snøopplag, siktsone, skjæringer- og fyllingsutslag, murer, sikringsgjerder, stabiliserende tiltak, rekkverk o.l.

b) Fylling/skjæring kan anlegges på tilstøtende formål.

c) Det er ikke tillatt med parkering.

d) Frisiktsoner skal holdes fri for beplantning eller innretninger (gjerde, murer mm) som er høyere enn 0,5 meter over tilstøtende veibane.
e) Skjæring- og fyllingsskråninger skal dekkes med stedegen toppjord/vegetasjon.

5.5 Parkeringsplasser (på grunnen), o_SPP1

a) Områdene «o_SPP1» er offentlige og regulert til gjesteparkeringsplasser.

§ 6 GRØNNSTRUKTUR (pbl § 12-5, 2. ledd nr. 3)

6.1 Friområde, o_GF1 – o_GF5

a) Områdene «o_GF1 – o_GF5» er offentlig friområder. Det tillates terrengbearbeiding/ oppfylling i områdene.
b) Det tillates etablert stier i områdene «o_GF4 og o_GF5».

6.2 Angitt grønnstruktur kombinert med andre angitte hovedformål - grønnstruktur/overvann, o_GAA1

a) Område «o_GAA1» er offentlige, og det kan legges overvannsrør i området. Området skal også fungere som flomløp. Nødvendig vedlikehold av OV med tilhørende behov for maskiner tillates.
b) Det tillates etablert sti i området.


§ 7 BESTEMMELSESOMRÅDER

a) Innenfor område #1 kan det settes opp bom eller lignende veisperring som forhindrer gjennomkjøring.

Revedert 07.10.2021

Mindre endring av §4.3 godkjent av plan- og bygningssjefen på delegert myndighet den 23.11.2021.
Mindre endring av §4.2 godkjent av plan- og bygningssjefen på delegert myndighet den 07.01.2026.

Revidert 02.12.2025

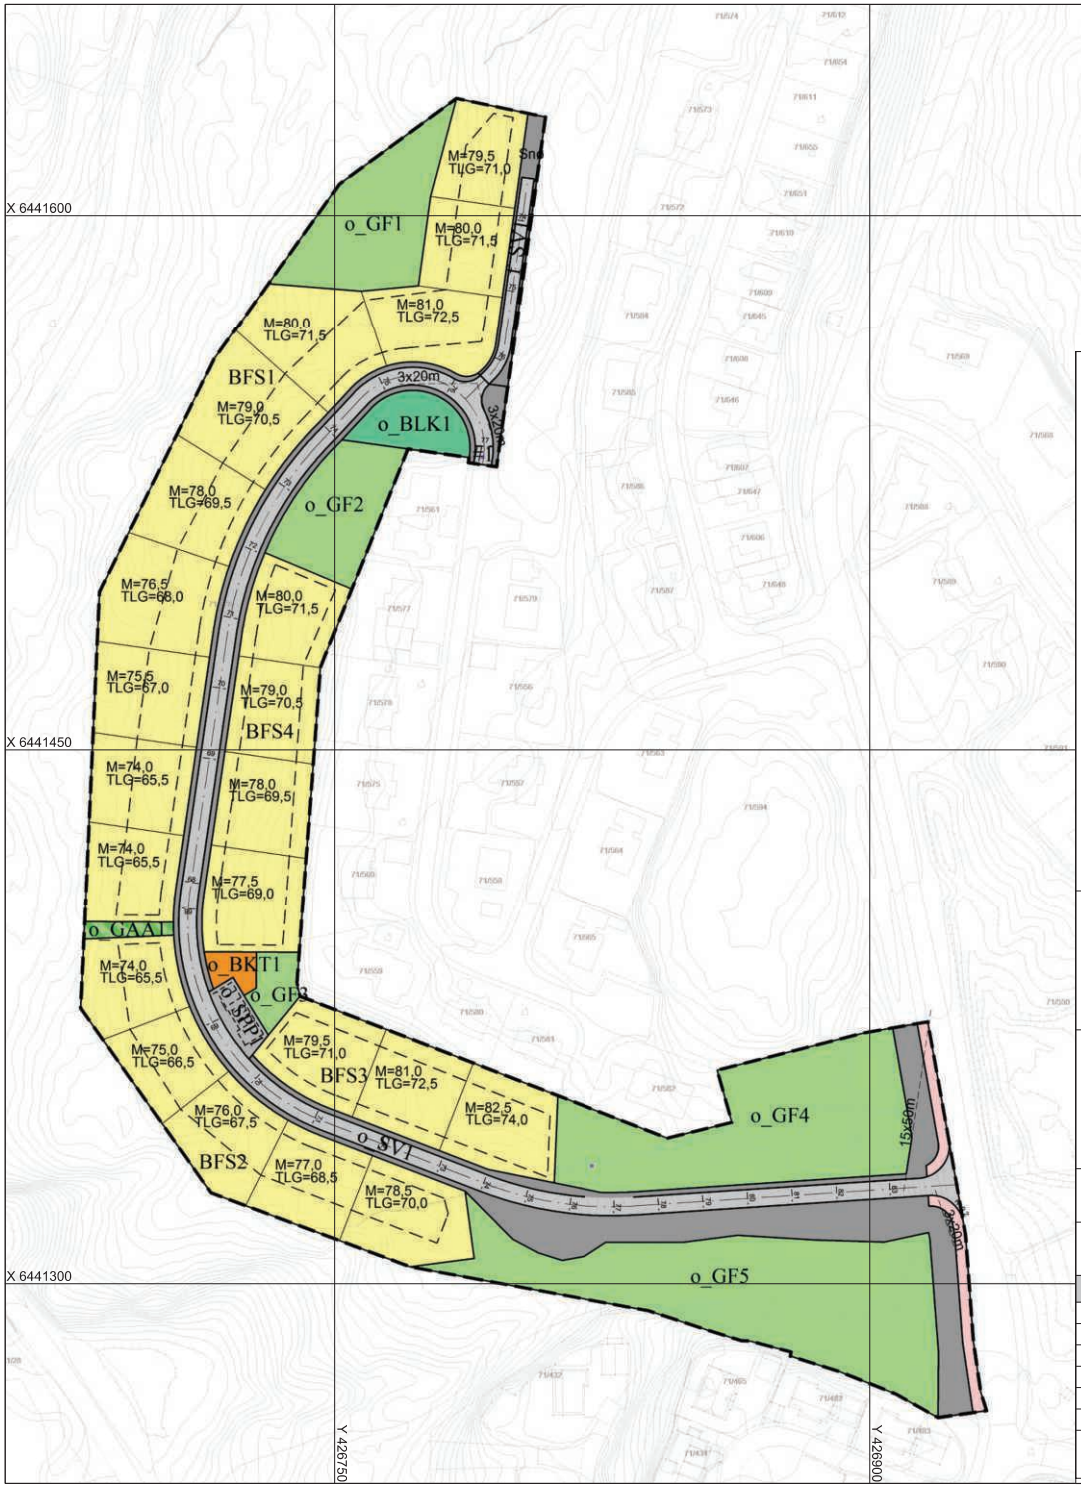

TEGNFORKLARING

Bebyggelse og anlegg (PBL2008 §12-5 NR.1)

- Boligbebyggelse - frittliggende småhusbebyggelse
- Øvrige kommunaltekniske anlegg
- Lekeplass

Samferdselsanlegg og teknisk infrastruktur (PBL2008 §12-5 NR.2)

- Veg
- Gang/sykkelveg
- Annen veggrunn - tekniske anlegg
- Parkeringsplasser med bestemmelser

Grønnstruktur (PBL2008 §12-5 NR.3)

- Friområde
- Kombinerte grønnstrukturformål

Linjetyper

- Planens begrensning
- Bestemmelsesgrense
- Formålsgrense
- Regulert tomtegrense
- Byggegrense
- Regulert senterlinje
- Frisiktslinje
- Regulert parkeringsfelt
- Regulerthøyde

Basiskartet er tegnet med svak gråfarge

Kartopplysninger

Kilde for basiskart: Søgne kommune
Dato for basiskart: 20.03.2017
Koordinatsystem: UTM sone 32 / Euref89
Høydegrunnlag: NN 2000

Ekvidistanse 1 m
Kartmålestokk 1:1500
0 20 40 60 m

N

Søgne kommune

AREALPLAN ETTER PBL AV 2008

Detaljregulering for Vedderheia nord - felt B22

Nasjonal arealplan-ID
201602
Plantype:
Detaljregulering
Forslagsstiller:
Repstad eiendom AS
Saksnummer:
2016/455

SAKSBEHANDLING ETTER PLAN- OG BYGNINGSLOVEN

Kunngjøringsdato for planvedtak: 19.12.2016 Dato for siste revisjon av plankart: 21.11.2016	Behandlingsorgan	Møtesaksnr	Dato	Sign
Planvedtak:	Kommunestyret	98/16	15.12.2016	
2. gangs behandling	Plan og miljøutvalget	208/16	14.12.2016	
Høring og offentlig ettersyn fra/til: 05.09.2016 - 29.10.2016	Plan og miljøutvalget	132/16	31.08.2016	
Kunngjøring av oppstart av planarbeidet:			05.02.2016	

PLANEN ER UTARBEIDET AV:
Vianova og SK

KARTUTSKRIFT

INNBYGGERTORG: Tlf.: 38 07 50 00

Område: Vedderheia 165


Dato: 13.10.2026

Målestokk: 1:3000

0 25 50 75 100 125 m

Det kan forekomme feil i eiendomsgrenser og kartinnhold.

Koordinatsystem: Euref89 Sone32

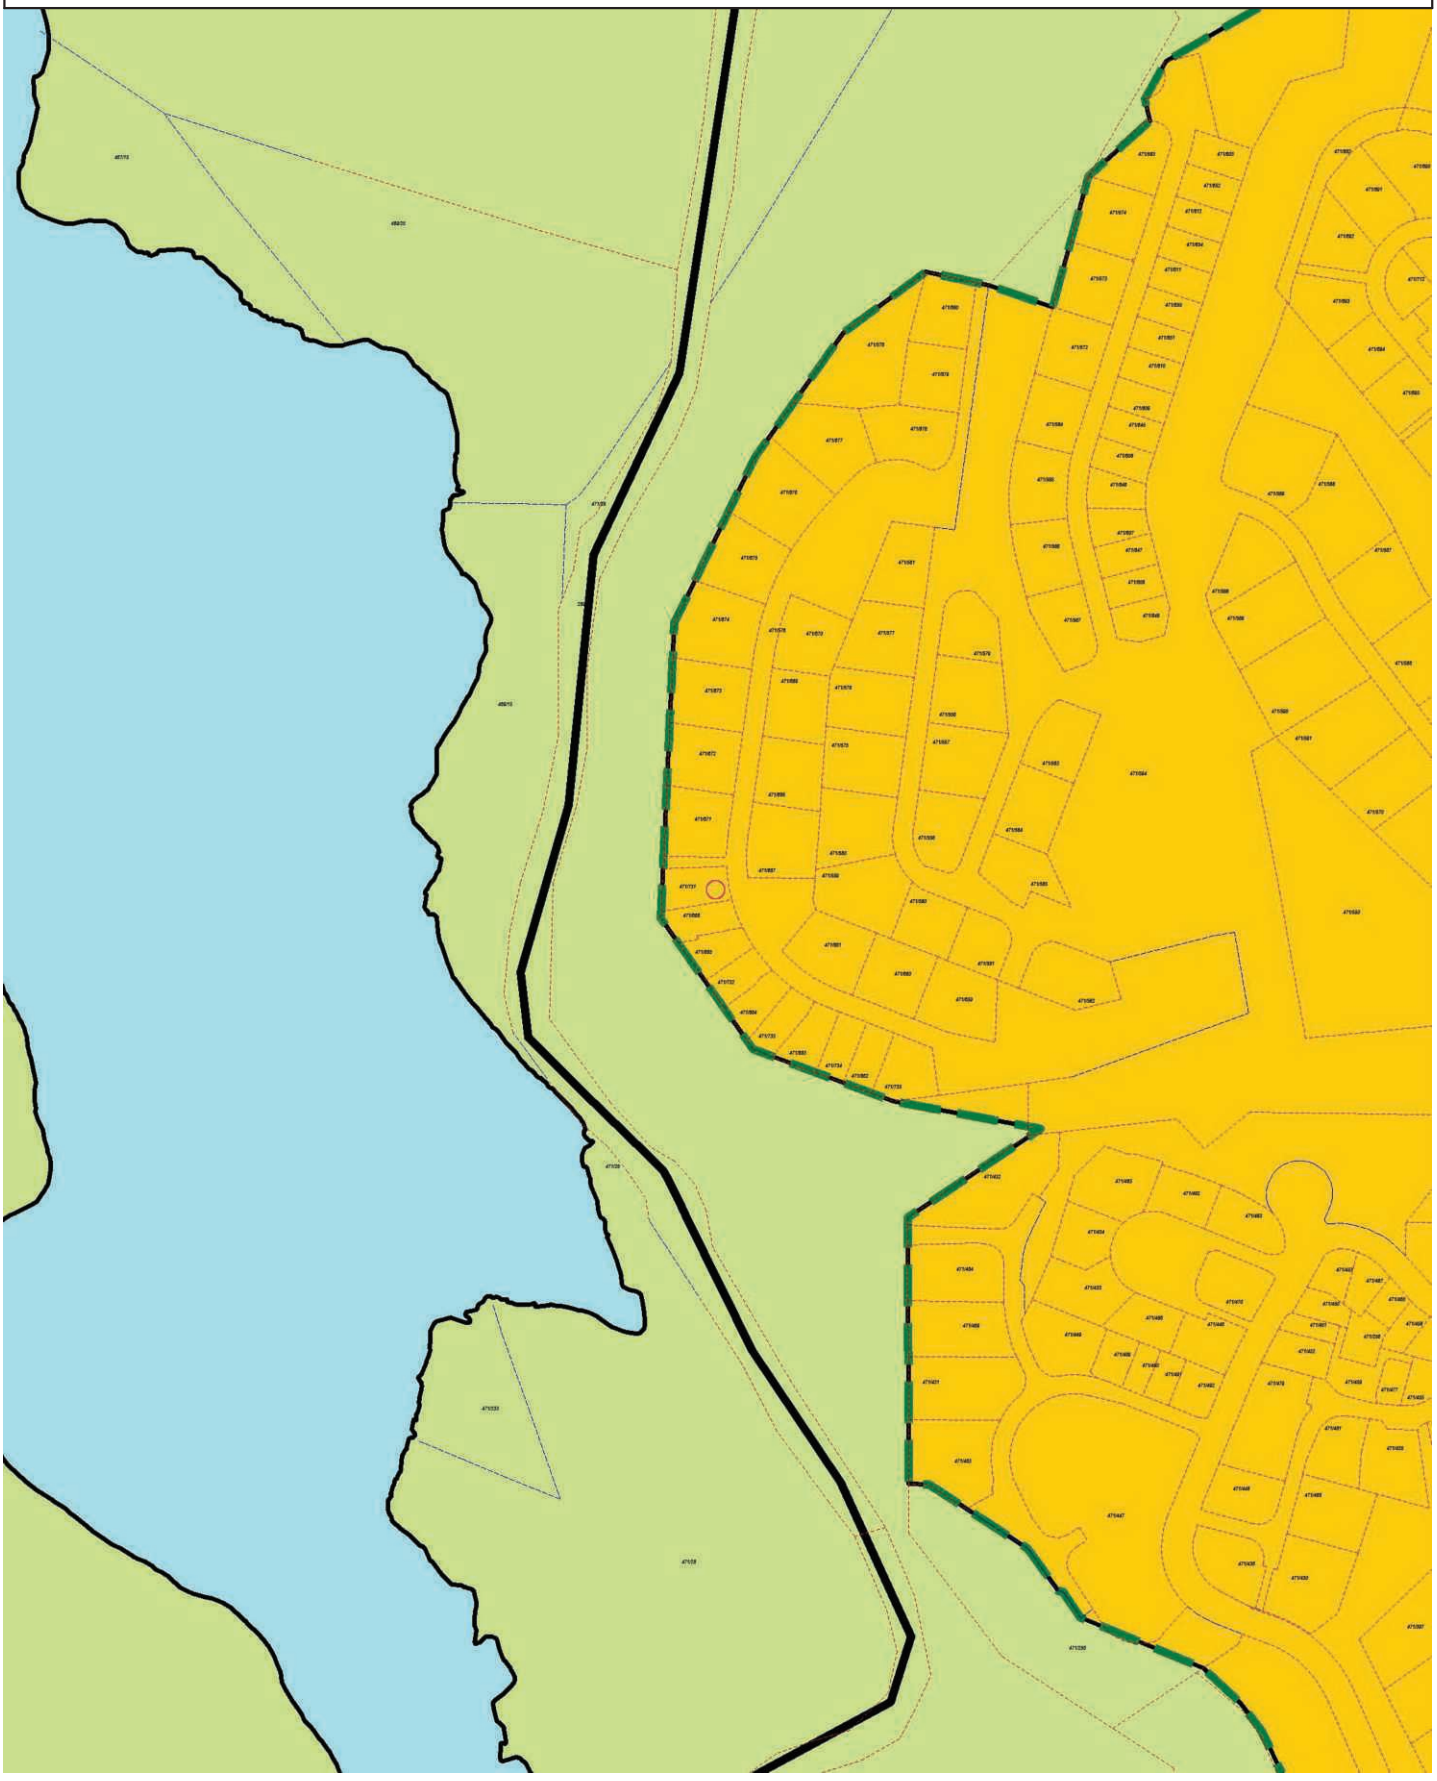

Tegnforklaring

Kommuneplan/Kommunedelplan PBL 2008

-  Faresone grense
-  Faresone - Høyspenningsanlegg (ink høyspentkabler)
-  Bebyggelse og anlegg - eksisterende
-  LNFR-areal - eksisterende
-  Friluftsområde - eksisterende
-  Markagrense

Felles for kommuneplan PBL 1985 og 2008

- Planområde
-  Grense for arealformål
-  Hovedveg - eksisterende

KRISTIANSAND KOMMUNE

KARTUTSKRIFT

INNBYGGERTORG: Tlf.: 38 07 50 00

N

Område: temakart


Dato: 13.10.2026

Målestokk: 1:3000

0 25 50 75 100 125 m

Det kan forekomme feil i eiendomsgrenser og kartinnhold.

Koordinatsystem: Euref89 Sone32

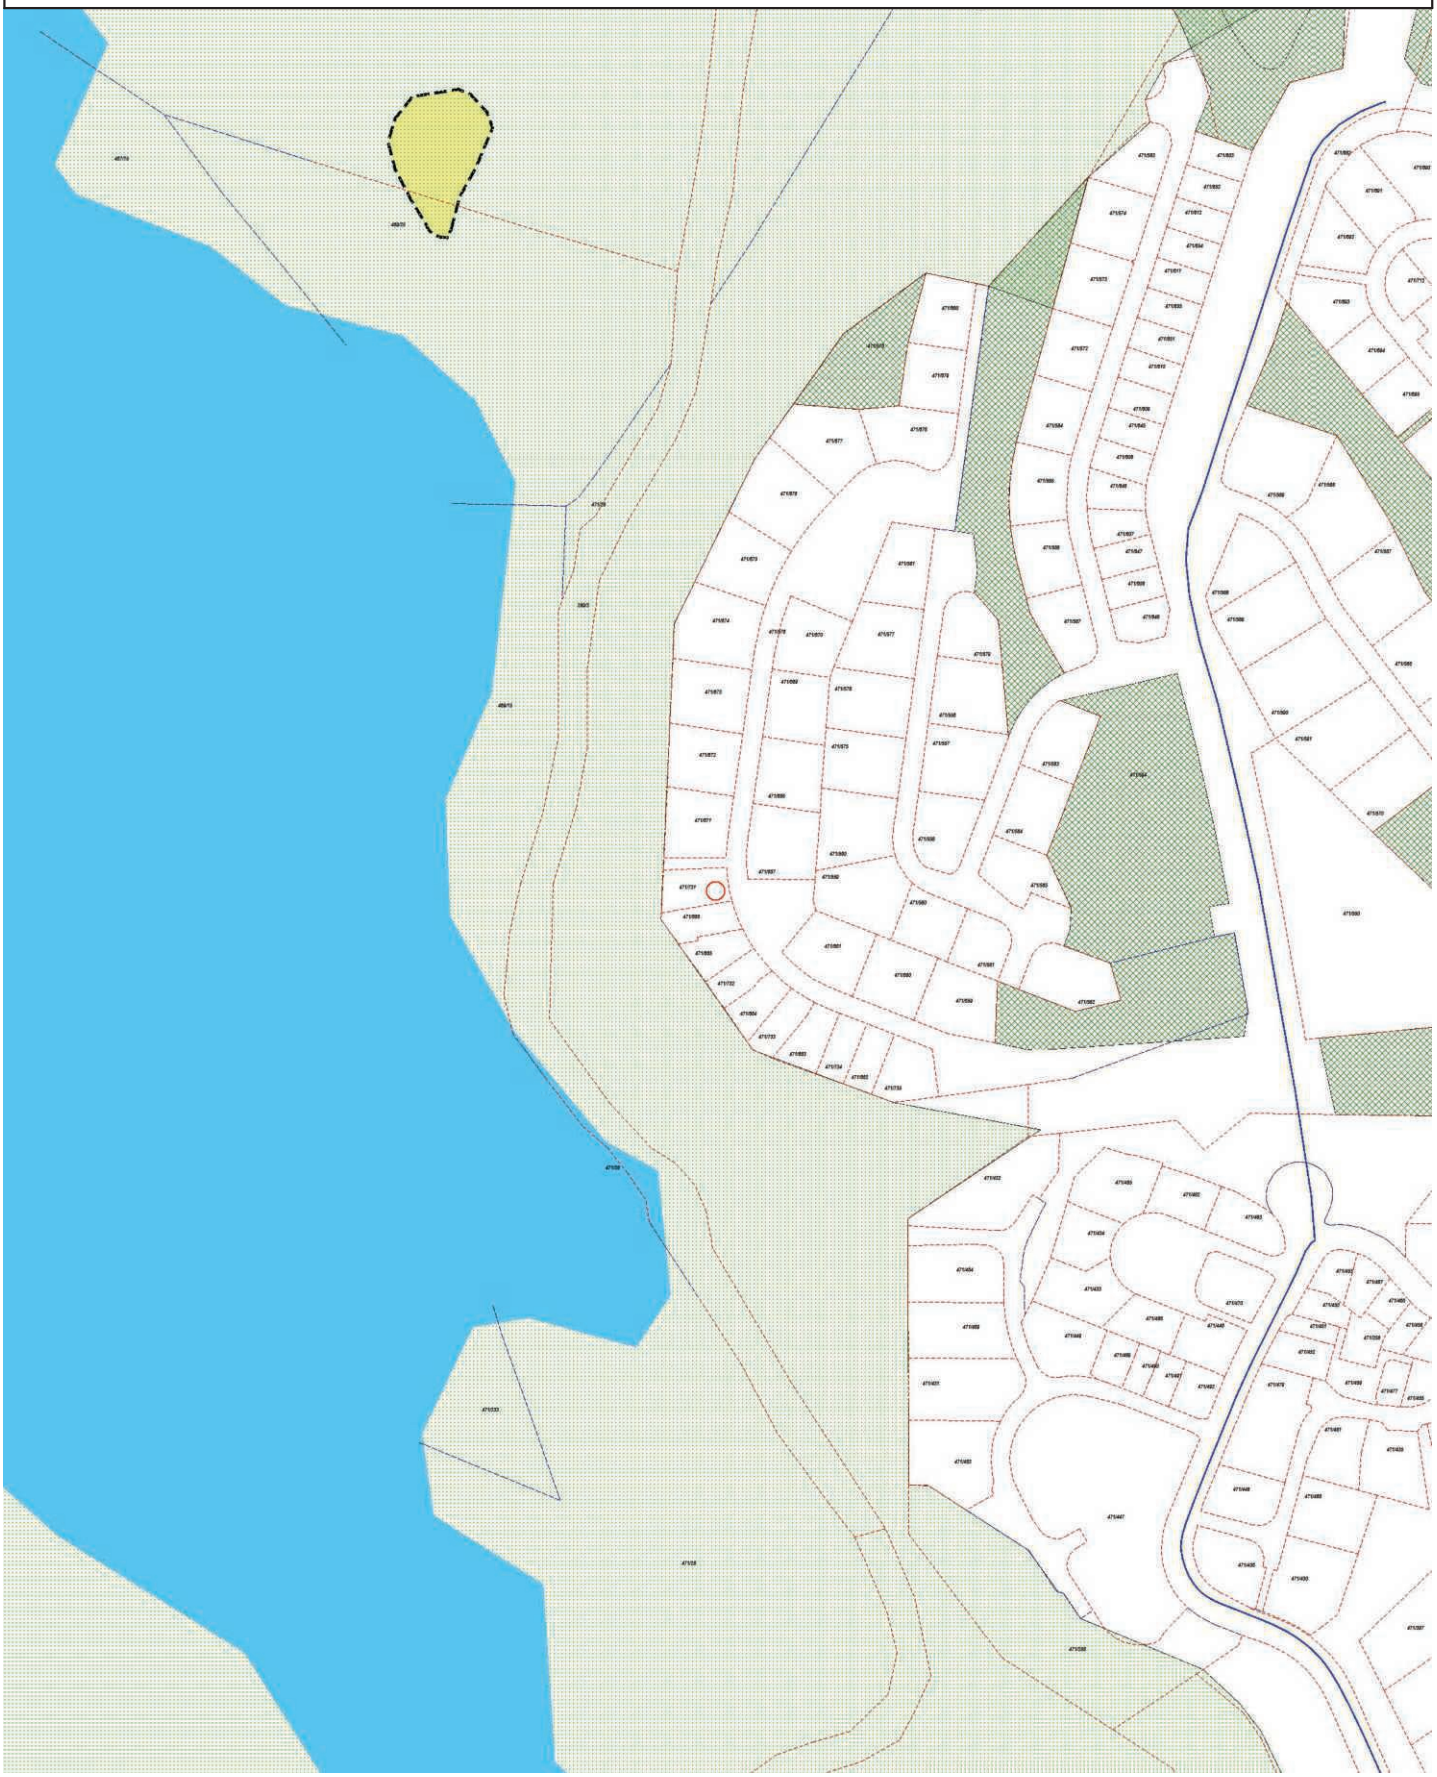


T11a Flysikkerhet - Vurderingssoner
Restriksjonsområde innflygingslys
Vurderingssone turbulens
Vurderingssone lysendring
T11a Flysikkerhet - Restriksjonsområde
Terreng
Hinderflate - Høyde
Innflygningsflate - Grense
Utflygningsflate - Grense
Utflygningsflate - Senterlinje
Hinderflate - Grense
Abc123 - Tekst
T13 Luftkvalitet
Gul sone
Rød sone
T12 Støy
Gul sone
Rød sone
T11b Flysikkerhet - Restriksjonsområde
Koter for maksimal byggehøyde i navigasjonsinstrumentenes restriksjonsområder (ekv. 10m)
Abc123 - Tekst
T10 Samferdsel - Sykkelvei
Hovedsykkelnett (nåværende)
Hovedsykkelnett (framtidig)
Sykkelekspressvei (nåværende)
Sykkelekspressvei (framtidig)
T10 Samferdsel - Kollektivtransport
Buss (nåværende)
Buss (framtidig)
T9 Vernet og fiskeførende vassdrag
Bekkeutløp
Vandringshinder (naturlig)
Vandringshinder (menneskeskapt)
Vandringshinder (annet)
Laks- og sjøørretførende bekk/elv
Mulig laks- og sjøørretførende bekk/elv
Laks- og sjøørretførende kulvert
Vernet vassdrag
Laks- og sjøørretførende elv
Mulig laks- og sjøørretførende elv
Laks- og sjøørretførende vann
T8 Kulturmiljø
Grense for Kulturminneområde
Grense for hensynssone - Angitt hensyn
1 - Svært stor verdi
2 - Stor verdi
3 - Middels verdi
T7 Fiskeri
Strandnotstasjon
Akvakultur (punkt)
Akvakultur (flate)
Fiskeplass - Aktive redskap
Fiskeplass - Passive redskap
Fredningsområde - Hummer
Gytefelt - Torsk
Lossettingsplass
Rekefelt - Aktive redskap
T6 Dyrket Mark
Fulldyrka jord
Overflatedyrka jord
Innmarksbeite
T5 Grønnstruktur
Grønnstruktur
Viktige vann og sjøarealer for friluftsliv
Offentlig friluftsområde
Merket tur- og friluftsrute
Turvei (nåværende)
Turvei (framtidig)
Barnevandrersti
Lysløype
Kyststi
Kyststi (manglende forbindelse)
Badeplass (nåværende)
Badeplass (framtidig)
Utsiktspunkt
T4 Naturmangfold
Svært viktig
Viktig
Lokalt viktig
T3 Flom
Havnivåstigning +3m
Stormflo
Flom i vassdrag
t2_kvikkleire_revidert
Marin grense
Mulig marin leire
T1 Skred
Snøskred (utløpsområde)
Snøskred (utløsningsområde)
Steinsprang (utløpsområde)
Steinsprang (utløsningsområde)
Andre løsmasseskred

Vedderheia 165

Nabolaget Lunde/Vedderheia - vurdert av 135 lokalkjente

NABOLAGET SPESIELT ANBEFALT FOR

- Familier med barn
- Etablerere
- Husdyreiere

SKOLER

Lunde skole (1-7 kl.) 368 elever, 26 klasser	22 min 2 km
Tinntjønn skole (8-10 kl.) 157 elever, 11 klasser	13 min 1.1 km
Søgne skole- og idrettssenter vgs 600 elever	7 min 4.2 km
Søgne videregående skole 180 elever, 12 klasser	11 min 7.2 km

OFFENTLIG TRANSPORT

Skytterveien Linje 43	4 min 0.3 km
Nodeland stasjon Linje F5	17 min 12.9 km
Kristiansand Kjevik	36 min


BARNEHAGER

Espira Vedderheia barnehage (0-6 år... 117 barn	6 min 0.5 km
Spiren barnehage Søgne 2 (0-5 år) 34 barn	7 min 4.2 km
Søgne barnehage (1-5 år) 94 barn	7 min 4.6 km

DAGLIGVARE

Coop Extra Lunde	5 min
Rema 1000 Søgne	8 min

ALDERSFORDELING

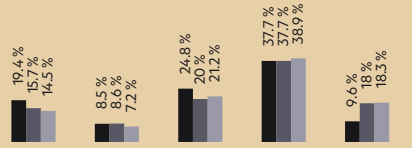

Område	Personer	Husholdninger
Lunde/Vedderheia	2 185	921
Søgne	10 240	4 621
Norge	5 425 412	2 654 586

Opplevd trygghet
Veldig trygt 87/100

Kvalitet på skolene
Veldig bra 79/100

Naboskapet
Godt vennskap 72/100

Innholdet i nabolagsprofilen er hentet fra ulike datakilder, og feil eller mangler kan forekomme. Vurderinger og sitater er innhentet på web og gir uttrykk for hvordan naboene vurderer nabolaget. FINN.no AS kan ikke holdes ansvarlig for feil/mangler i profilen. Copyright © Finn.no AS 2026

PRIMÆRE TRANSPORTMIDLER

- Egen bil
- Sykkel

SPORT

Vedderheia	8 min
Tinntjønnhallen normalhall	12 min
Fresh Fitness Søgne	7 min
Family Sports Club Søgne	8 min

«Godt og trygt nabolag med gode muligheter»

— Sitat fra en lokalkjent


Turmulighetene
Nærhet til skog og mark 95/100

—

Støynivået
Lite støynivå 84/100

—

Kvalitet på barnehagene
Veldig bra 84/100

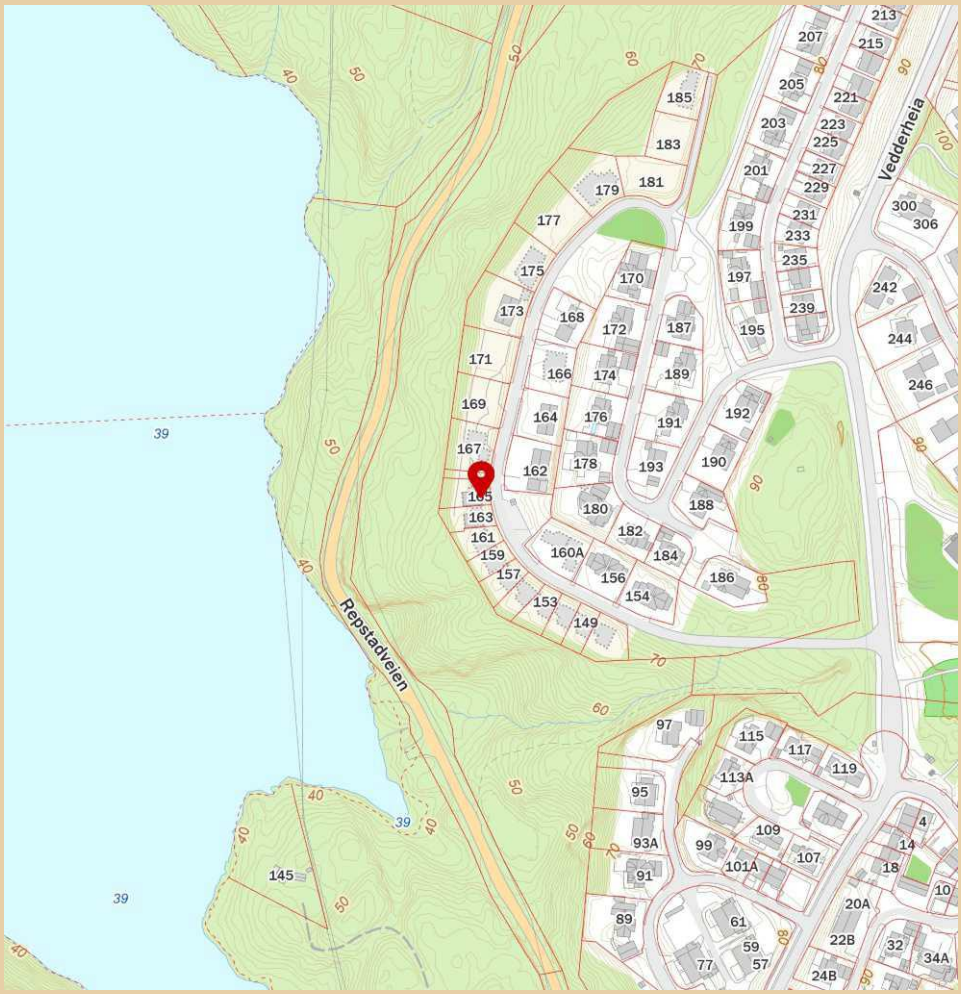

Innholdet i nabolagsprofilen er hentet fra ulike datakilder, og feil eller mangler kan forekomme. Vurderinger og sitater er innhentet på web og gir uttrykk for hvordan naboene vurderer nabolaget. FINN.no AS kan ikke holdes ansvarlig for feil/mangler i profilen. Copyright © Finn.no AS 2026

LØSØRE OG TILBEHØR

OVERSIKT OVER LØSØRE OG TILBEHØR TIL EIENDOMMEN

Oversikten er utarbeidet av Norges Eiendomsmeglerforbund, Eiendom Norge og Advokatforeningens Eiendomsmeglingsgruppe, og er gjeldende fra 1. januar 2020.

Generelt

Lov om avhending av fast eigedom (avhendingslova/avhl.) av 3. juli 1992 regulerer kjøper og selgers rettigheter og plikter ved overdragelse av fast eiendom og andeler i borettslag. I henhold til avhl. § 3-4 skal eiendommen, når annet ikke er avtalt, overdras med innredninger og utstyr som etter lov, forskrift eller annet offentlig vedtak skal følge med. Det samme gjelder varig innredning og utstyr som enten er fastmontert eller er særskilt tilpasset bygningen, jf. avhl. § 3-5. Loven inneholder ingen detaljert oversikt over hva som omfattes av "innredning og utstyr", og over hva som skal regnes som "fastmontert eller særskilt tilpasset". Partene kan fritt avtale hva som skal følge med eiendommen ved salg. Bransjens liste over løsøre og tilbehør som skal følge med eiendommen, er en del av avtalen mellom kjøper og selger dersom ikke annet er opplyst i salgsoppgaven, kjøper har tatt forbehold i bud eller avtale på annen måte er inngått. Der intet annet er avtalt, vil løsøre og tilbehør medfølge slik dette fremkommer av avhl. § 3-4 og § 3-5 og denne oversikt. Produkter og installasjoner som medfølger overdras uten noen form for garantier, utover eventuell gjenværende leverandørgaranti. Dersom det er noe i nedenstående liste som ikke finnes på eiendommen, vil det heller ikke medfølge.

1. HVITEVARER medfølger der dette er spesielt angitt i salgsoppgaven.

2. HELDEKKENDE TEPPER følger med uansett festemåte.

3. VARMEKILDER, slik som ovner, kaminer, peiser, varmepumper og panelovner, følger med uansett festemåte. Frittstående biopeiser/varmeovner og terrassevarmere medfølger ikke. Det følger ikke med varmekilder i rom som ikke har vegg- eller fastmonterte varmekilder på visning.

4. TV, RADIO OG MUSIKKANLEGG. TV-antenner og fellesanlegg for TV, herunder parabolantenne, og tuneren/dekoder/tv-boks medfølger der dette eies av selger. Veggmontert TV/flatskjerm med tilhørende festeordning samt musikkanlegg følger ikke med (se også punkt 12).

5. BADEROMSINNREDNING/UTSTYR. Badekar, dusjkabinett, dusjvegger, alle fastmonterte speil og hyller, fastmonterte glass- og håndkleholdere, herunder håndklevarmere samt baderomsinnredning, medfølger.

6. GARDEROBESKAP medfølger, selv om disse er løse. Fastmonterte garderobehyller og knagger medfølger. Innredning i garderobeskap, for eksempel løse eller fastmonterte trådkurver, hyller, stenger og lignende, medfølger.

7. KJØKKENINNREDNING medfølger, herunder også åpne, fastmonterte hyller og løs eller fastmontert kjøkkenøy.

8. MARKISER, PERSIENNER og annen type innvendig og utvendig solskjerming, gardinoppheng, lamellgardiner og liftgardiner medfølger.

9. AVTREKKSVIFTER av alle slag, samt fastmonterte aircondition/ ventilasjonsanlegg, medfølger.

10. SENTRALSTØVSUGER medfølger med komplett anlegg, herunder slange, munnstykke mm.

11. LYSKILDER. Kupler, lysstoffarmatur, fastmonterte "spotlights", oppheng og skinner med spotlights samt utelys og hagebelysning medfølger. Vegglamper, krokhengte lamper, lysekroner, prismelamper og lignende som er koblet til sukkerbit eller stikkontakt følger likevel ikke med.

12. INSTALLERTE SMARTHUSLØSNINGER med sentral som styrer lys, varme, lyd o.l., samt tilhørende trådløse enheter som brytere, sensorer, kameraer, integrerte høyttalere el. medfølger. Enkle lysstyringssystem f.eks. med en sentral som kun styrer lyspærer eller smartpærer montert i sokkel medfølger likevel ikke.

13. UTVENDIGE SØPPELKASSER og eventuelt holder/hus til disse medfølger.

14. POSTKASSE medfølger.

15. UTENDØRS INNRETNINGER slik som flaggstang, fastmontert tørkestativ, samt andre faste utearrangementer som f.eks. badestamp, boblekar/jacuzzi og liknende utendørs kar, lekestue, lekestativ, utepeis, fastmontert trommel til vannslange, medfølger. Guidekabel/avgrensingskabel til robotgressklipper medfølger, men robotgressklipper og ladestasjon for denne medfølger ikke.

16. FASTMONTERT VEGGLADER/LADESTASJON TIL EL-BIL medfølger uavhengig av hvor laderen er montert.

17. SOLCELLEANLEGG med tilhørende teknisk infrastruktur medfølger.

18. GASSBEHOLDER til gasskomfyr og gasspeis medfølger.

19. BRANNSTIGE, BRANNTAU, feiestige og lignende medfølger der dette er påbudt. Løse stiger medfølger ikke.

20. BRANNSLUKNINGSAPPARAT, BRANNSLANGE og RØYKVARSLER medfølger der dette er påbudt. Det er eier og brukers plikt til å se til at utstyret forefinnes på enhver eiendom. Hvis annet ikke er uttrykkelig avtalt, skal dette derfor alltid følge med ved salg av eiendom.

21. SAMTLIGE NØKLER til eiendommen som selger er i besittelse av skal overleveres kjøper på overtakelsen, herunder nøkler til eventuelle boder, uthus, garasjeportåpner el. Låses boder, uthus el. med hengelås, skal lås og nøkler til disse medfølge.

22. GARASJEHYLLER, bodhyller, lagringshyller og oppheng til bildekk medfølger såfremt de er fastmontert. Planter, busker og trær som er plantet på tomten, eller fastmonterte kasser og lignende er en del av eiendommen og medfølger i handelen.

BUD OG BUDGIVNING

KJØPETILBUD

FOR EIENDOMMEN

Adresse:
Vedderheia 165, 4642 Søgne
Gnr. 471, Bnr. 731, Kristiansand kommune.

Oppdragsnummer:
131260510

Meglerforetak: PrivatMegleren Sædberg & Lian

Saksbehandler: Shilan Kahsay

Telefon / Mobil: 90 23 11 11 / 928 69 611

E-post: shilan.kahsay@privatmegleren.no

UNDERTEGNEDE GIR HERVED FØLGENDE BUD PÅ OVENNEVNTE EIENDOM:

Kjøpesum **Kr** _____

Beløp med bokstaver **Kr** _____

+ omkostninger iht. opplysninger i salgsoppgaven

Dette budet er bindende for undertegnede frem til og med den **Kl.**

Dersom annet ikke er angitt gjelder budet til kl. 15.00 første virkedag etter siste annonserte visning. I forbrukerforhold vil bud med kortere akseptfrist enn til kl. 12.00 første virkedag etter siste annonserte visning ikke bli videreformidlet til selger

Eventuelle forbehold: _____

_____

Undertegnede er kjent med at selger står fritt til å godta eller forkaste ethvert bud. Likeledes er undertegnede klar over at budet er bindende for budgiver når det er kommet til selgers kunnskap. Handelen er juridisk bindende for begge parter dersom budet aksepteres innen akseptfristen. Undertegnede er kjent med at budjournalen vil bli forelagt kjøper og selger når handel er sluttet.

Ønsket overtakelsesdato: _____

Budet baseres på opplysninger og salgsvilkår som fremkommer av salgsoppgave m/vedlegg

Kjøpet vil bli finansiert slik:

Låneinstitusjon: _____ Referanse og tlf nr: _____

Lånt kapital: _____ Kr _____

Egenkapital: _____ Kr _____

Totalt: _____ **Kr** _____

Egenkaptitalen består av: ☐ Salg av nåværende bolig eller fast eiendom

☐ Disponibelt kontantbeløp (bankinnskudd)

Jeg gir bud som ☐ Forbruker ☐ Ledd i næringsvirksomhet / Juridisk person (selskap)

Navn:		Navn:	
Fødselsdato:		Fødselsdato:	
Adr:		Adr:	
Postnr:	Sted:	Postnr:	Sted:
Tlf:	E-post:	Tlf:	E-post:
Dato:	Sign:	Dato:	Sign:

Kopi av legitimasjon

Kopi av legitimasjon

Forbrukerinformasjon om budgivning

Sist oppdatert med virkning fra 1. januar 2014, i forbindelse med ikrafttredelse av endringer i eiendomsmeglingsforskriften.

Informasjonen er utarbeidet av Forbrukerombudet, Forbrukerrådet, Den Norske Advokatforening ved Eiendomsmeglingsgruppen, Eiendomsmeglerforetakenes Forening og Norges Eiendomsmeglerforbund, på grunnlag av blant annet forskrift om eiendomsmegling § 6-3 og § 6-4.

Nedenfor gis en oversikt over de retningslinjer som forbrukermyndighetene og organisasjonene anbefaler benyttet ved budgivning på eiendommen. Avslutningsvis gis også en kort oversikt over de viktigste rettsreglene tilknyttet budgivning.

Før det legges inn bud på eiendommen oppfordres budgiver til å sette seg inn i all relevant informasjon om eiendommen, herunder eventuell salgsoppgave og teknisk rapport med vedlegg.

GJENNOMFØRING AV BUDGIVNING

1. På forespørsel vil megler opplyse om aktuelle bud på eiendommen, herunder om relevante forbehold.

2. Alle bud skal inngis skriftlig til megler, som formidler disse videre til oppdragsgiver. Kravet til skriftlighet gjelder også budforhøyelser og motbud, aksept eller avslag fra selger. Før formidling av bud til oppdragsgiver skal megler innhente gyldig legitimasjon og signatur fra budgiver. Kravet til legitimasjon og signatur er oppfylt for budgivere som benytter e-signatur, eksempelvis BankID eller MinID. Med skriftlige bud menes også elektroniske meldinger som e-post og SMS når informasjonen i disse er tilgjengelig også for ettertiden.

3. Et bud bør inneholde eiendommens adresse (eventuelt gnr/bnr), kjøpesum, budgivers kontaktinformasjon, finansieringsplan, akseptfrist, overtakelsesdato og eventuelle forbehold som for eksempel usikker finansiering, salg av nåværende bolig ol. Normalt vil ikke et bud med forbehold bli akseptert før forbeholdet er avklart. Konferer gjerne med megler før bud avgis.

4. Megler skal legge til rette for en forsvarlig avvikling av budrunden. I forbrukerforhold (dvs. der oppdragsgiver er forbruker) skal megleren ikke formidle bud med kortere akseptfrist enn kl. 12.00 første virkedag etter siste annonserte visning. Etter denne fristen bør budgivere ikke sette en kortere akseptfrist enn at megler har mulighet til, så langt det er nødvendig, å orientere oppdragsgiver, budgivere og øvrige interessenter om bud og forbehold.
Det bør ikke gis bud som diskriminerer eller utelukker andre budgivere. Dersom bud inngis med en frist som åpenbart er for kort til at megleren kan avvikle budrunden på en forsvarlig måte som sikrer oppdragsgiver og interessenter et tilstrekkelig grunnlag for sine handlingsvalg, vil megler fraråde budgiver å stille slik frist.

5. Megleren vil uoppfordret gi sin vurdering av det enkelte bud overfor oppdragsgiveren, når budet er gitt innenfor fristene i punkt 4.

6. Megleren skal så langt det er nødvendig og mulig holde budgiverne skriftlig orientert om nye og høyere bud og eventuelle forbehold.
Megler skal så snart som mulig bekrefte skriftlig overfor budgivere at budene deres er mottatt.

7. Etter at handel har kommet i stand, eller dersom en budrunde avsluttes uten at handel er kommet i stand, kan en budgiver kreve kopi av budjournalen i anonymisert form.

8. Kopi av budjournal skal gis til kjøper og selger uten ugrunnet opphold etter at handel er kommet i stand. Dersom det er viktig for budgiver å bevare sin anonymitet, bør budet fremmes gjennom fullmektig.

VIKTIGE AVTALERETTSLIGE FORHOLD

1. Det eksisterer ingen angrerett ved salg/kjøp av fast eiendom.

2. Når et bud er innsendt til megler og han har formidlet innholdet i budet til selger (slik at selger har fått kunnskap om budet), kan budet ikke kalles tilbake. Budet er da bindende for budgiver frem til akseptfristens utløp, med mindre budet før denne tid avslås av selger eller budgiver får melding om at eiendommen er solgt til en annen (man bør derfor ikke gi bud på flere eiendommer samtidig dersom man ikke ønsker å kjøpe flere enn en eiendom).

3. Selger står fritt til å forkaste eller akseptere ethvert bud, og er for eksempel ikke forpliktet til å akseptere høyeste bud.

4. Når en aksept av et bud har kommet frem til budgiver innen akseptfristens utløp er det inngått en bindende avtale.

5. Husk at også et eventuelt bud fra selger til kjøper (såkalte "motbud"), avtalerettslig er et bindende tilbud som medfører at det foreligger en avtale om salg av eiendommen dersom budet i rett tid aksepteres av kjøper.
