PRIVATMEGLEREN
SÆDBERG & LIAN

ODDERHEI 101 B

Vedlegg

Tilstandsrapport

Selgers egenerklæringsskjema

Reguleringskart og bestemmelser

Nabolagsprofil

Løsøre og tilbehørsliste

Budskjema

Tilstandsrapport

Odderhei 101 B, 4639 KRISTIANSAND S

KRISTIANSAND kommune

gnr. 96, bnr. 534, snr. 1

Sum areal alle bygg: BRA: 117 m² BRA-i: 84 m²



Befaringsdato: 18.02.2025 **Rapportdato:** 26.02.2025 **Oppdragsnr.:** 19344-1840 **Referansenummer:** ZY2510

Autorisert foretak: Boligtakst AS **Vår ref:**

BOLIGTAKST AS

Medlem av Sørlandstakst

Rapporten kan brukes i inntil ett år etter befaringsdatoen, og kan ikke gjenbrukes ved flere boligsalg i denne perioden.
For eiendomsoverdragelser fra 1.1.2024, må selger sørge for at areal i rapporten er oppdatert og følger ny bransjestandard for areal.
Skjer det endringer, oppstår skader også videre på boligen, bør du som selger be om oppdatert rapport.

Norsk takst

Norsk takst er bransjeorganisasjonen for landets bygningssakkyndige og takstforetak, med om lag 1400 sertifiserte medlemmer fordelt på omtrent 1000 bedrifter. I boligomsetningen regnes takstrapportene som et helt avgjørende element i den informasjonen som gjøres tilgjengelig for kjøper. Årlig leverer medlemmene rundt 120.000 slike takster. Det gir unik oversikt over norske boliger, og bidrar til at alle oppdrag kan utføres med utgangspunkt i erfaringsbasert kvalitet.

Det stilles høye krav til utdanning, sertifisering og yrkesetikk. Norsk takst er opptatt av at boligomsetningen skal være trygg, og legger vekt på å opptre uavhengig av andre bransjeaktører. Bygningssakkyndige fakturerer sine tjenester uten hensyn til hvilken pris som oppnås, og skal heller ikke på annen måte ha noen egeninteresse knyttet til handelen.

Uavhengighet og god fagkunnskap har over tid bygget troverdighet og tillit. Både selger og kjøper skal kunne stole på bygningssakkyndiges vurderinger. For tilfeller der det likevel skulle oppstå misnøye med utført arbeid, har vi sammen med Forbrukerrådet etablert en klagenemnd.

Norsk takst har en sentral rolle i utviklingen av norske standarder, regler og profesjonsprinsipper, og representerer bransjen i alle relevante internasjonale fora. Dette sikrer at norske bygningssakkyndige tidlig kan tilpasse seg krav og bransjetrender fra utlandet, samtidig som takseringsfaget får en norsk stemme på verdensbasis. Organisasjonen bidrar i næringspolitisk sammenheng, og har vært en pådriver for å sikre at lover og regler gir trygghet for forbrukerne i boligomsetningen.

Boligtakst AS eies og drives av Sven Bentsen. Med bakgrunn innen murerfaget og eiendomsbransjen startet arbeidslivet med taksering i 2009. Siden den tid har takseringsyrket vært fulltidsdrift med hovedfelt innen tilstandsrapport, byggelånskontroll, reklamasjon, forhåndstakst og verditakst. Boligtakst er tilknyttet Norsk Takst som har tilfredsstillende dataverktøy, utdanningssystemer og forsikringsordninger. Lokalisert i Kristiansand med arbeidsområde hovedsakelig i Agder.

Rapportansvarlig

Sven Bentsen

post@boligtakstas.no

909 83 104

BOLIGTAKST AS

Dette trenger du å vite om tilstandsrapporten



Hva er en tilstandsrapport?

En tilstandsrapport beskriver synlige skader/avvik eller tegn på skader/avvik på boligen. Rapporten fremhever vanligvis ikke positive egenskaper ved boligen.



Hva vurderer en bygningssakkyndig?

Den bygningssakkyndige vurderer boligen ut fra hva man kan forvente av en bygning av samme alder og type. Vurderingen gjøres som regel mot hvordan det var vanlig å bygge og regler som gjaldt da boligen ble oppført (søknadstidspunktet). Forhold som er vanlige for bygningens alder, slik som slitasje etter normal bruk regnes ikke som avvik.



Hva inneholder tilstandsrapporten?

Den bygningssakkyndige undersøker rom og bygningsdeler slik det kommer frem av Forskrift til avhendingsloven. Tilstandsrapporten inneholder bare avvik som den bygningssakkyndige kan se eller kontrollere med enkle hjelpemidler. Det gjøres ikke nærmere undersøkelser slik som åpning av vegger eller andre bygningsdeler. I vegg mot våtrom og rom under terreng kan det borres et hull for å gjøre enkle undersøkelser slik som fuktsøk.

Når du kjøper en brukt bolig

Når du kjøper en brukt bolig, er det viktig å være oppmerksom på at dette ikke kan sammenlignes med å kjøpe en ny bolig. Måten boligen ble bygget på kan være annerledes enn i dag. Bygninger svekkes over tid, og utsettes for slitasje blant annet på grunn av bruk og vær og vind. Mange boliger fornyes helt eller delvis, noen i flere omganger, eller det oppføres tilbygg. Særlig for boliger som er pusset opp eller endret, er det viktig å merke seg at fornyelse av overflater ikke nødvendigvis betyr at bygningsdeler under er forbedret.

Vurdering mot byggeregler

Den bygningssakkyndige vil vurdere boligen mot hvordan det var vanlig å bygge og regler som gjaldt på søknadstidspunktet. Den bygningssakkyndige ser etter avvik som har betydning for og som reduserer boligens funksjon og verdi, og som kommer frem av Forskrift til avhendingslova.
Noen rom og bygningsdeler slik som bad og vaskerom, og forhold som gjelder sikkerhet mot brann, rekkverk og trapper osv., vil den bygningssakkyndige vurdere mot dagens regelverk. Etter dagens regelverk vil disse kunne få en tilstandsgrad 2 eller 3 uten at det nødvendigvis er krav om at avviket må utbedres.

Tilstandsrapporten beskriver ikke hele boligen

BYGNINGSSAKKYNDIGE SER FOR EKSEMPEL IKKE PÅ

• vanlig slitasje og normal vedlikeholdstilstand • bagatellmessige forhold som ikke påvirker bygningens bruk eller verdi vesentlig • etasjeskillere • tilleggsbygg slik som garasje, bod, anneks, naust også videre • utvendige trapper • støttemurer • skjulte installasjoner • installasjoner utenfor bygningen • full funksjonstesting av el- og VVS-installasjoner • geologiske forhold og bygningens plassering på grunnen • bygningens planløsning • bygningens innredning • løsøre slik som hvitevarer • utendørs svømmebasseng og pumpeanlegg • bygningens estetikk og arkitektur • bygningens lovlighet (bortsett fra bruksendringer, brannceller og forhold som åpenbart kan påvirke helse, miljø og sikkerhet) • fellesarealer (med mindre boligeier har vedlikeholdsplikt for fellesarealer og dette er kjent for bygningssakkyndig, eller fellesarealet har en særlig tilknytning til boligen).

© iVerdi 2023 © Norsk takst 2023

Malen til denne rapporten, inkludert standardtekstene fra Norsk takst, er vernet etter åndsverkloven og kan kun benyttes av medlemsforetakene i Norsk takst og av takstingeniører som er sertifisert i slikt foretak, samt av kunder hos iVerdi og studenter hos NEAK. For andre aktører er eksemplarfremstilling av malen og standardtekster, som utskrift og annen kopiering til bruk som grunnlag for tilsvarende rapporter, bare tillatt når det er hjemlet i lov (kopiering til privat bruk, sitat o.l.) eller avtale med Norsk Takst (Forside) eller iVerdi (Hjem-iVerdi).

Utnyttelse i strid med lov eller avtale kan medføre erstatnings- og straffeansvar.

Dette trenger du å vite om tilstandsrapporten

Tilstanden vurderes med ulike tilstandsgrader

Tilstanden gir uttrykk for en gitt forventet tilstand, blant annet vurdert ut fra alder og normal bruk. Ved Tilstandsgrad 0 (TG0) og Tilstandsgrad 1 (TG1) gir den bygningssakkyndige normalt ingen begrunnelse for valg av tilstandsgrad. Grunnen er at bygningen eller bygningsdelen da bare har normal slitasje. Ved skjulte konstruksjoner kan alder alene avgjøre tilstandsgrad. Når bygningssakkyndige anbefaler tiltak, for eksempel utbedringer, må brukeren av rapporten vurdere om tiltakene er nødvendige og lønnsomme.
Når den bygningssakkyndige velger tilstandsgrad, baseres vurderingen på faste kriterier som følger av gjeldende bransjestandard for Teknisk tilstandsanalyse ved omsetning av bolig og Forskrift til avhendingslova.



TILSTANDSGRAD 0, TG0: INGEN AVVIK

Bygningsdelen skal være tilnærmet ny, ikke vise tegn på slitasje og det skal være lagt frem dokumentasjon på faglig god utførelse. Det er ingen merknader til delen.



TILSTANDSGRAD 1, TG1: MINDRE AVVIK

Bygningsdelen skal bare ha normal slitasje, og strakstiltak skal ikke anses som nødvendig. Graden kan også brukes når delen er ny, men der dokumentasjon på faglig god utførelse mangler.



TILSTANDSGRAD 2, TG2: VESENTLIGE AVVIK OG MINDRE AVVIK SOM ETTER NS 3600 GIR TG 2

Bygningsdelen skal enten ha feil utførelse, en skade eller symptomer på skade, sterk slitasje eller nedsatt funksjon. Graden gis når bygningsdelen trenger vedlikehold eller tiltak i nær fremtid. Graden skal også brukes når delen er gammel og det er grunn til å varsle om faren for skader på grunn av alderen, eller når det er grunn til å overvåke delen spesielt på grunn av fare for større skader eller følgeskader.

Ved avvik som ikke krever umiddelbare tiltak (ingen umiddelbar kostnad) så blir TG2 markert med en lysere farge.



TILSTANDSGRAD 3, TG3: STORE ELLER ALVORLIGE AVVIK

Denne tilstandsgraden brukes ved kraftige tegn på forhold som man må regne med trenger utbedring straks eller innen kort tid. Det er påvist funksjonssvikt eller sammenbrudd.



IKKE UNDERSØKT/IKKE TILGJENGELIG FOR UNDERSØKELSE

Det kan være avvik/skader som ikke er avdekket.

Hva er et anslag på utbedringskostnad?

Hva det vil koste å utbedre rom eller bygningsdeler, er et forsiktig anslag basert på nåværende kvalitet, registrert avvik og angitte tiltak i rapporten. Anslaget er gitt på generelt grunnlag og må ikke forveksles med et pristilbud fra en håndverker. Det kan foreligge avvik og tiltak som ikke kommer frem av rapporten.
Utbedringskostnad avhenger blant annet av personlige valg av og markedspris på materialer og tjenesteyter.

I rapporten skal det settes anslag for utbedringskostnad for TG3, og slikt anslag kan også gis ved TG2.



Ingen umiddelbare kostnader



Tiltak under kr 10 000



Tiltak mellom kr 10 000 - 50 000



Tiltak mellom kr 50 000 - 100 000



Tiltak mellom kr 100 000 - 300 000



Tiltak over kr 300 000

Beskrivelse av eiendommen

Leilighet beliggende i bolig fra 2004. Hovedsakelig bygningsdeler fra byggetid. Enkelte mindre arbeider utført senere ved tidligere eier/e. Ukjent årstall.

Det er påpekt enkelte forhold/avvik som fremkommer i rapporten.

For øvrig må hele rapporten leses

Arealer Gå til side

Forutsetninger og vedlegg Gå til side

Lovlighet Gå til side

Tomannsbolig


• Det foreligger godkjente og byggemeldte tegninger, som stemmer med dagens bruk

Garasje

• Det foreligger godkjente og byggemeldte tegninger, som stemmer med dagens bruk

Sammendrag av boligens tilstand


Fordeling av tilstandsgrader

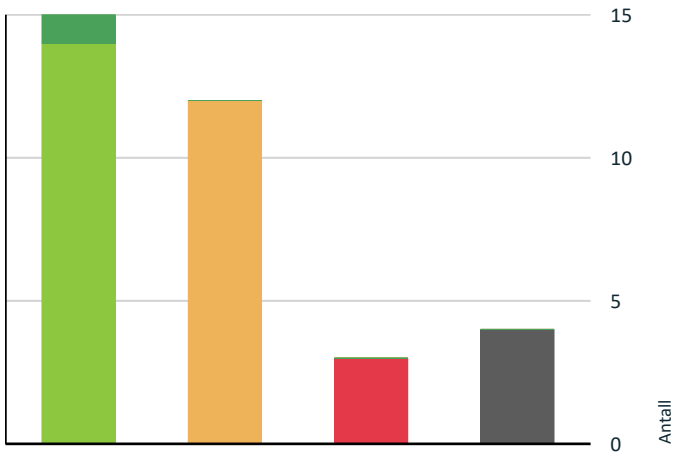

- TG0: Ingen avvik
- TG1: Mindre eller moderate avvik
- TG2: Avvik som ikke krever tiltak
- TG2: Avvik som kan kreve tiltak
- TG3: Store eller alvorlige avvik
- TG IU: Konstruksjoner som ikke er undersøkt

Vil du vite mer om tilstandsgrader? Se side 4.

Anslag på utbedringskostnad

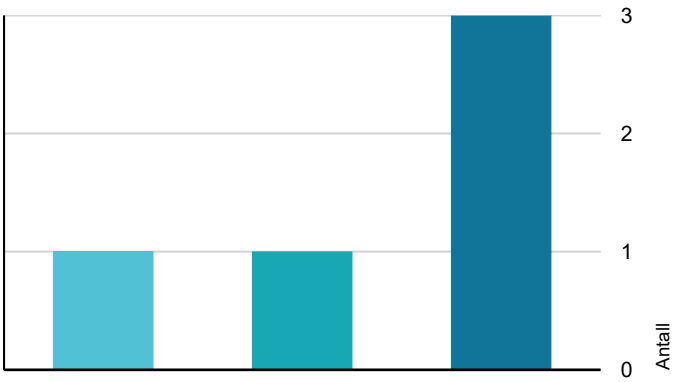

- Ingen umiddelbare kostnader
- Tiltak under kr 10 000
- Tiltak mellom kr 10 000 - 50 000
- Tiltak mellom kr 50 000 - 100 000
- Tiltak mellom kr 100 000 - 300 000
- Tiltak over kr 300 000

Hva er anslag på utbedringskostnad? Se side 4.

Oppsummering av avvik

Vil du vite mer? Se på rommet eller bygningsdelen senere i rapporten.

Tomannsbolig

TG 3 STORE ELLER ALVORLIGE AVVIK

Våtrom > Underetasje > Vaskerom > Overflater Gulv	Gå til side
Våtrom > Underetasje > Vaskerom > Sluk, membran og tettesjikt	Gå til side
Tekniske installasjoner > Elektrisk anlegg	Gå til side

TG IU KONSTRUKSJONER SOM IKKE ER UNDERSØKT

Innvendig > Radon	Gå til side
Innvendig > Pipe og ildsted	Gå til side
Våtrom > Underetasje > Vaskerom > Tilliggende konstruksjoner våtrom	Gå til side
Våtrom > Underetasje > Bad > Tilliggende konstruksjoner våtrom	Gå til side

TG 2 AVVIK SOM KAN KREVE TILTAK

Utvendig > Vinduer	Gå til side
Utvendig > Dører	Gå til side
Utvendig > Balkonger, terrasser og rom under balkonger	Gå til side
Innvendig > Overflater	Gå til side
Innvendig > Etasjeskille/gulv mot grunn	Gå til side
Våtrom > Underetasje > Vaskerom > Overflater vegger og himling	Gå til side
Våtrom > Underetasje > Vaskerom > Ventilasjon	Gå til side
Våtrom > Underetasje > Bad > Overflater Gulv	Gå til side
Våtrom > Underetasje > Bad > Sluk, membran og tettesjikt	Gå til side

Sammendrag av boligens tilstand

Våtrom > Underetasje > Bad > Ventilasjon Gå til side

Tekniske installasjoner > Ventilasjon Gå til side

Tekniske installasjoner > Varmtvannstank Gå til side

Tilstandsrapport

TOMANNSBOLIG

Byggeår	Kommentar
2004	Ifølge byggesaksmappe

UTVENDIG

TG 1 Veggkonstruksjon

Yttervegger av trekonstruksjon med utvendig kledningsbord. Overflater fremstår med normal slitasje. Overmalt i 2021 ifølge forrige salgsannonse.
Innvendig treverk, isolasjon ol. er ikke kontrollert visuelt da dette vil kreve inngrep. Det må tas forbehold om ukjent tilstand i lukket konstruksjon. Kun fasader med direkte tilknytning mot leiligheten som er kontrollert.
Museband registrert ved stikkontroll.





TG 2 Vinduer

Trevinduer med isolerglass fra byggetid.

Vurdering av avvik:
• Det er påvist andre avvik:

TG 2 settes grunnet alder og slitasje. Risiko for punktering av isolerglass ettersom alder øker.
Generelt en del slitasje på karmer som skyldes kondens over tid glassflater og karmer

Konsekvens/tiltak
• Andre tiltak:

Vanlig vedlikehold som smøring og justering av hengsler må uansett kunne forventes.

TG 2 Dører

Ytterdører fra byggetid. Tredører med isolerglass.

Vurdering av avvik:
• Det er påvist andre avvik:

TG 2 settes grunnet alder. Isolerglass kan være utsatt for punktering ettersom alder øker.

Konsekvens/tiltak
• Andre tiltak:

Vanlig vedlikehold som smøring og justering av hengsler må kunne forventes.
Utskifting vurderes på sikt etter behov og ønske.



Utvendig sliastje på dør ut fra kjøkken

TG 1 Boddør

Boddør ser ut til å være av noe nyere dato. Ukjent alder. Vanlig vedlikehold som smøring og justering av hengsler må kunne forventes.

TG 2 Balkonger, terrasser og rom under balkonger

Punktet gjelder terrasse av treverk på fremside av boligen.
Fundamentering er ukjent/overbygd, men antas å være dragere og/eller punktfundamentering mot terreng.

Vurdering av avvik:
• Det er værslitt/oppsprukket trevirke/trepaneler.

Noe synlige ujevnheter på terrassedekke.

Konsekvens/tiltak
• Andre tiltak:

Det vil være behov for vedlikehold og utskifting av noe treverk/terrassebord.

Tilstandsrapport



Område med slitt og dårlige terrassebord



Terrasse på ca 53 kvm

INNVENDIG

TG 2 Overflater

Innvendig overflater med varierende alder og slitasje. Forhold er ikke nøye kontrollert eller kommentert i rapporten da det i hovedsak er av kosmetisk betydning.

Vurdering av avvik:
• Overflater har en del slitasjegrad utover det en kan forvente.

Konsekvens/tiltak
• Andre tiltak:

Generell elde, slitasje og noe enkel utførelse tilsier at det vil være naturlig å vurdere enkelte oppgraderinger. Forhold er ikke videre beskrevet eller kommentert i rapporten da det i hovedsak er kosmetiske forhold.

TG 2 Etasjeskille/gulv mot grunn

Planavvik kontrollert med lasermåling på valgte steder (stikkontroll).

Vurdering av avvik:
• Målt høydeforskjell på mellom 10 - 20 mm innenfor en lengde på 2 meter. Tilstandsgrad 2 gis med bakgrunn i standardens krav til godkjente måleavvik.

Hulrom under enkelte fliser i gang.


Konsekvens/tiltak
• For å få tilstandsgrad 0 eller 1 må høydeforskjeller rettes opp. Det vil imidlertid sjelden være økonomisk rasjonelt som et enkeltstående tiltak i en bolig som dette. Dersom boligen en gang skal renoveres, kan man vurdere slike tiltak.

TG IU Radon

Radonmålig er ikke utført eller kjent av eier og anbefales dermed å utføre.

TG IU Pipe og ildsted

Flislagt pipe i hjørne av stuedel. Forhold er ikke videre kontrollert eller kjent med tanke på mulighet for tilkobling av ildsted. Dette må sjekkes nærmere dersom det er ønskelig å montere vedovn og om det er mulighet for det. Hver boenhet skal ha eget pipeløp.

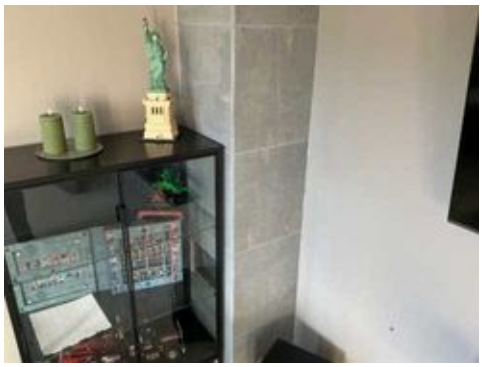


Flislagt pipe i hjørne av stue.


TG 0 Rom Under Terreng

Punktet må sees i sammenheng med 'Drenering'

Hulltaking i påført vegg er foretatt uten å påvise unormale forhold. Det må bemerkes at hullboring som er utført kun er å anse som en stikkontroll på et antatt utsatt område. Det er likevel ikke en fullverdig garanti for at det ikke kan være fukt eller kondensproblematikk på øvrige deler av skjult/lukket konstruksjon. TG er satt ut fra synlige forhold registrert og type kontroll utført.

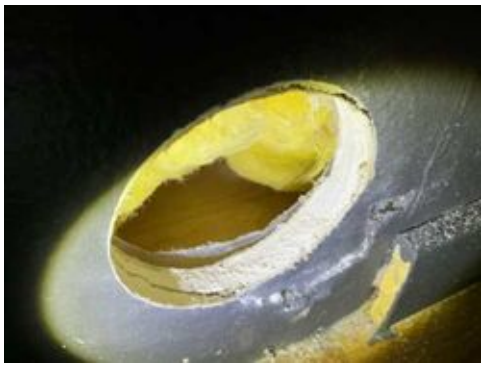

Tilstandsrapport

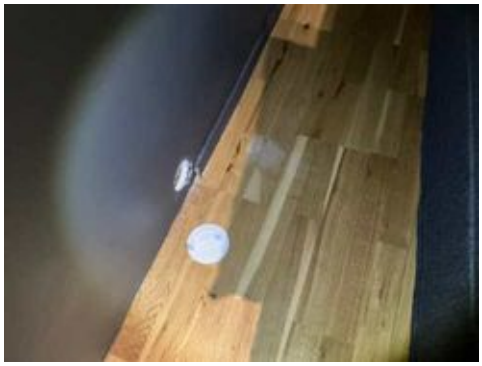

TG 1 **Innvendige dører**

Malte lettdører. Dørblad mellom gang og stue er fjernet.
Enkelte dører har litt heng i karmer og kan til fordel justeres. Stedvis noe sår/sliatsje på overflater.

VÅTROM

UNDERETASJE > VASKEROM

Generell

Vaskerom antas å være fra byggetid, men enkelte overflater som fliser på gulv er trolig lagt senere. Ukjent historikk.

UNDERETASJE > VASKEROM

TG 2 **Overflater vegger og himling**

Malte flater i taket. Fliser på vegger. Det vil normalt ikke forekomme fuktpåkjenning på overflater i brukssituasjon.

Vurdering av avvik:
• Det er påvist andre avvik:

Gernell slitasje på overflater. Stedvis noe sprekker/sår fra tidligere innfestinger. Enkle og stedvis uferdig løsninger med tanke på finish/tilpasninger.

Konsekvens/tiltak
• Andre tiltak:

Forhold vil ut fra bruk i hovedsak ha kosmetisk betydning, men generell oppgradering vil være naturlig å anbefale.

Kostnadsestimat: 50 000 - 100 000



Sprekk i flis ned mot gulvet

UNDERETASJE > VASKEROM

TG 3 **Overflater Gulv**

Fliser på gulvet.

Vurdering av avvik:
• Det er påvist at høydeforskjell fra topp slukrist til gulv/synlig topp membran ved dørterskel er mindre enn 25 mm.

Hovedsakelig flat utførelse på gulvflate.
Flisarbeid har ufagmessig utførelse. Knekt flis ved bereder og en flis som ikke er lagt ned. Det er ikke fuget i overgang mellom gulv-vegg. Mye tanning/sprang mellom enkelte fliser

Konsekvens/tiltak
• Andre tiltak:

Flisarbeid er av såpass dårlig utførelse at det anbefales full utskifting for å lukke avviket.

Kostnadsestimat: 50 000 - 100 000



Knekt flis



Manglende flis ved bereder

Tilstandsrapport

UNDERETASJE > VASKEROM

TG 3 **Sluk, membran og tettesjikt**

Synlig membran registrert i sluk, ellers hovedsakelig skjulte løsninger.

Vurdering av avvik:
• Det er påvist andre avvik:

TG 2 gis grunnet tegn til ufullstendige løsninger ved enkelte gjennomføringer. Membran har alder på over 20 år.

Konsekvens/tiltak
• Andre tiltak:

Det vil være nødvendig å skifte ut membran ved skifte av fliser i rommet. Forhold bør sees i sammenheng med en fullverdig renovering av rommet som er anbefalt. Kostnad oppgitt siden forhold vil ha sammenheng med øvrige bygningsdeler i rommet.

Kostnadsestimat: 50 000 - 100 000



UNDERETASJE > VASKEROM

TG 1 **Sanitærutstyr og innredning**

Opplegg for vaskemaskin i rommet.

UNDERETASJE > VASKEROM

TG 2 **Ventilasjon**

Ventil i vegg med naturlig avtrekk

Vurdering av avvik:
• Rommet har kun naturlig avtrekk.

Konsekvens/tiltak
• Mekanisk avtrekk bør etableres.

Etablere spalte i karm eller flat terskel for å kunne gi tilluft til rommet ved lukket dør.

Kostnadsestimat: 10 000 - 50 000



Mangler deksel

UNDERETASJE > VASKEROM

TG IU **Tilliggende konstruksjoner våtrom**

Hullboring er ikke utført siden det ikke er tilgang på et egnet sted hvor det erfaringsmessig vil kunne anses som utsatt og aktuelt område.

UNDERETASJE > BAD

Generell

Baderom antas å være fra byggetid. Ingen videre dokumentasjon foruten ferdigattest på bygget.



UNDERETASJE > BAD

TG 1 **Overflater vegger og himling**

Malte flater i taket. Fliser på vegger.

Tilstandsrapport



Sprekk i flis over døren. Kosmetisk betydning



Sluk under kabinett



Sluk

UNDERETASJE > BAD

TG 2 Overflater Gulv

Fliser på gulvet.

Vurdering av avvik:
• Det er påvist at høydeforskjell fra topp slukrist til gulv/synlig topp membran ved dørterskel er mindre enn 25 mm.

Hovedsakelig flat utførelse på gulvflate. Midt på gulvet er det en liten topp/høyde.

Konsekvens/tiltak
• Andre tiltak:

Baderom fungerer med dagens utforming, men forhold opplyses siden det kan innebære risiko for følgeskader ved en eventuell lekkasje i rommet.

UNDERETASJE > BAD

TG 2 Sluk, membran og tettesjikt

Synlig membran registrert i sluker. Det må bemerkes at selv om synlig membran er registrert er det likevel områder som kan være tildekt av smuss, fugemasse, flislim og lignende slik at selve utførelsen og tetthet ikke kan garanteres ved denne type kontroll (visuell kontroll)

Vurdering av avvik:
• Vurdering basert på alder. Tilstandsgrad 2 gis med bakgrunn i at mer enn halvparten av forventet brukstid for membran/tettesjikt er passert. Det er nå ingen symptomer på funksjonssvekkelse, men vær oppmerksom på at dette er en risikokonstruksjon.

Konsekvens/tiltak
• Overvåk tilstanden jevnlig. For å få tilstandsgrad 0 eller 1 må tettesjiktet skiftes ut, men tidspunktet for når dette er nødvendig er vanskelig å si noe om. Ved renovering, påse at alle forhold med tettesjiktet, våtsone, sluk, røranlegg mv. dokumenteres.

UNDERETASJE > BAD

TG 1 Sanitærutstyr og innredning

Baderom inneholder toalett, innredning med vask og dusjkabinett. Det gjøres oppmerksom på alder til utstyr.

UNDERETASJE > BAD

TG 2 Ventilasjon

Mekanisk avtrekksvifte.

Vurdering av avvik:
• Det er påvist andre avvik:

Manglende spalte ved dørkarm for tilluft til rommet ved lukket dør.

Konsekvens/tiltak
• Andre tiltak:

Etablere spalte i karm eller flat terskel for å kunne gi tilluft til rommet ved lukket dør.

UNDERETASJE > BAD

TG IU Tilliggende konstruksjoner våtrom

Hulltaking er ikke utført siden rommet ligger på bakkeplan (støpt gulv) og det er ikke tilgang på egnet sted som erfaringsmessig vil kunne anses som utsatt og aktuelt område. Det er ikke fuktpåkjenning på overflater i brukssituasjon. Ellers ingen øvrige symptomer som tilsier tegn til fuktproblematikk.

Tilstandsrapport

KJØKKEN

UNDERETASJE > STUE/KJØKKEN

TG 1 Overflater og innredning

Innredning fra byggetid. Overflater malt senere tid. Innredning fremstår som funksjonell, men har generelt noe bruksslitasje og sår/merker på overflater.
Ingen tegn til fukt registrert under vask ved vann/avløp.

UNDERETASJE > STUE/KJØKKEN

TG 1 Avtrekk

Mekanisk kjøkkenventilator. Funksjon ok.
Ukjent om denne har avsug som ledes ut av boligen eller om det er type kullfilter. Dersom det skulle være kullfilter uten avsug ut av boligen anbefales det å lede ventilator/avsug ut til det fri.

TEKNISKE INSTALLASJONER

TG 1 Vannledninger

Vannrør av type rør i rør system. Fordelerskap plassert på vaskerom. Ingen tegn til svikt. Stoppekran plassert på vaskerom ved bereder. Funksjon ok.



Fordelerskap



Stoppekran plassert på Vaskerom

TG 1 Avløpsrør

Avløp fra byggetid. Ingen tegn til svikt.

TG 2 Ventilasjon

Mekanisk avtrekk og naturlig ventilasjon via ventiler og åpne vindu/dører. Vanlig løsning ut fra byggetid.

Vurdering av avvik:
• Det er påvist andre avvik:

Ved befaringen ble det registret en del tegn til kondens på vindusflater.

Konsekvens/tiltak
• Andre tiltak:

Dette tyder på svak ventilering og har sammenheng med ansvar til forbruker å tilstrebe jevnlig og god utlufting. I tillegg anbefales det at vaskerom har mekanisk avtrekk som brukes jevnlig. Kjøkkenventilator bør sjekkes nærmere om den har avsug ut av boligen.

TG 1 Varmesentral

Elektrisk oppvarming

TG 2 Varmtvannstank

Bereder er plassert på vaskerom og er fra 2005. Ventil på bereder er skiftet.

Vurdering av avvik:
• Det er påvist andre avvik:

Mer enn halvparten av forventet levetid oppnådd. Normal levetid for bereder er 15-25 år.

Konsekvens/tiltak
• Andre tiltak:

Holdes under oppsyn. Det gjøres oppmerksom på alder.

TG 3 Elektrisk anlegg

Dette er en forenklet kontroll begrenset til de spørsmål og undersøkelser som forskrift til avhendingslova (tryggere bolighandel) § 2-18 inneholder. Dette kan ikke sammenlignes med en kontroll utført av offentlig myndighet (Det lokale eltilsyn) eller registrert elektrovirksomhet, og en bygningssakkyndig har verken kompetanse eller lov til å foreta en slik kontroll.

Tilstandsgraden er vurdert ut fra den forenklede og begrensede kontrollen som forskriften inneholder. El-anlegget kan ha feil og mangler som en slik forenklet undersøkelse ikke vil avdekke. Vær derfor oppmerksom på denne risikoen, og søk videre veiledning eller få en fullstendig kontroll utført av registrert elektrovirksomhet.

1. Foreligger det eltilsynsrapport de siste 5 år, og det er ikke foretatt arbeid på anlegget etter denne, utenom retting av eventuelle avvik i eltilsynsrapport (dvs en el-tilsynsrapport uten avvik)?
   Nei

Spørsmål til eier

Tilstandsrapport

2. Når ble det elektriske anlegget installert eller sist gang totalt rehabilitert (årstall)? Med totalt rehabilitert menes fullstendig utskiftet anlegg fra inntakssikring og videre.
   Nytt anlegg fra byggetid.

3. Er alle elektriske arbeider/anlegg i boligen utført av en registrert elektroinstallasjonsvirksomhet?
   Ja Såvidt meg bekjent.

4. Er det elektriske anlegget utført eller er det foretatt tilleggsarbeider på det elektriske anlegget etter 1.1.1999?
   Ja

   Eksisterer det samsvarserklæring?
   Nei

5. Foreligger det kontrollrapport fra offentlig myndighet – Det Lokale Eltilsyn (DLE) eller eventuelt andre tilsvarende kontrollinstanser med avvik som ikke er utbedret eller kontrollen er over 5 år?
   Ukjent

6. Forekommer det ofte at sikringene løses ut?
   Nei

7. Har det vært brann, branntilløp eller varmgang (for eksempel termiske skader på deksler, kontaktpunkter eller lignende) i boligens elektriske anlegg?
   Nei

Generelt om anlegget

8. Er det tegn til at det har vært termiske skader (tegn på varmgang) på kabler, brytere, downlights, stikkontakter og elektrisk utstyr? Sjekk samtidig tilstanden på elektrisk tilkobling av varmtvannsbereder, jamfør eget punkt under varmtvannstank
   Nei

9. Er der synlig defekter på kabler eller er disse ikke tilstrekkelig festet?
   Ja

Inntak og sikringsskap

10. Er det tegn på at kabelinnføringer og hull i inntak og sikringsskap ikke er tette, så langt dette er mulig å sjekke uten å fjerne kapslinger?
    Nei

11. Finnes det kursfortegnelse, og er den i samsvar med antall sikringer?
    Ja

12. Foreta en helhetsvurdering av det elektriske anlegget, dets alder, allmenne tilstand og fare for liv og helse. Bør det elektriske anlegget ha en utvidet el-kontroll?
    Ja Det er registret forhold som tilsier at fagkyndig bør sjekke el-anlegget. Uferdige løsninger i garasje.
    Kostnadsestimat er kun basert på kontroll og gjennomgang av fagkyndig.

Kostnadsestimat: Under 10 000





Uferdige løsninger i garasje

TG 1 Branntekniske forhold

Dette er en forenklet kontroll begrenset til de spørsmål som fremkommer under. Tilstandsgraden er basert på retningslinjer til disse spørsmålene i bransjestandarden NS3600. Dette kan ikke sammenlignes med en fullstendig kontroll av branntekniske forhold av offentlig myndighet, eller en vurdering av boligens branntekniske forhold eller prosjektering fra en rådgiver med spesialkompetanse. En bygningssakkyndig har verken kompetanse til å gi slik veiledning eller lov til å foreta en slik kontroll.

Tilstandsgraden er vurdert ut fra den forenklede og begrensede kontrollen. Det kan være feil og mangler om branntekniske forhold som en slik forenklet undersøkelse ikke vil avdekke. Vær derfor oppmerksom på denne risikoen, og søk videre veiledning eller rådgivning.

1. Er det mangler for brannslukningsutstyr i boligen iht. forskriftskrav på søknadstidspunktet, men minst Byggeforskrift 1985?
   Nei

2. Er det skader på brannslokkingsutstyr eller er apparatet eldre enn 10 år?
   Ukjent Ukjent alder på slukkeapparat. Dersom det er av eldre dato bør det sjekkes eller skiftes ut.

3. Er det mangler på røykvarsler i boligen iht. forskriftskrav på søknadstidspunktet, men minst Byggeforskrift 1985?
   Nei

4. Er det skader på røykvarslere?
   Nei

Tilstandsrapport

TOMTEFORHOLD

Byggegrunn

Boligen antas å være bygget på fjell og steinmasser ut fra omkringliggende terreng. Det er ikke registrert betydelige tegn til svikt i byggegrunn på boligen. Det er ikke utført nærmere kontroll da dette krever oppgravinger og målinger over lengre tid. TG settes ikke på dette punktet

TG 1 Fuktsikring og drenering

Punktet må sees i sammenheng 'Rom under terreng'

Drenering fra byggetid. Alder tilsier at det bør være montert grunnmursplast. På utside er drenering i hovedsak overbygd/skjult.



Tegn til synlig grunnmursplast på hjørne av bygget.

TG 1 Grunnmur og fundamenter

Støpte fundamenter. Ingen synlige tegn til betydelig svikt.

Bygninger på eiendommen

Garasje



Anvendelse

Byggeår
2006

Kommentar
Ifølge godkjenning

Standard

Vedlikehold

Beskrivelse
Garasje med støpt gulv og murt grunnmur (leca). Yttervegger og tak av trekonstruksjon. Fasader med kledningsbord. Taket er tekket med takstein.
Følgende forhold/avvik bemerkes:

- På bakside er det utsig av masser under støpt plate på garasje. Her bør det forsterkes og understøpes.
- På innside er det uferdig og generell enkel utførelse på arbeider. Panel plater mangler stedvis og mangler innfesting flere steder. Utbedringer må påregnes.
- Uferdig el-arbeid (se eget punkt)
- Leca grunnmur upusset plassert oppå støpt plate vil kunne gi innsig av vann ved større påkjenning/mengder.
- Deler av garasjegulvet har motfall

Garasje gis kun en enkel beskrivelse og er enkelt kontrollert. Det er dermed ikke utført kontroll som kan sammenlignes med selve boligen hvor forskrift til avhendigslova ligger til grunn.

Bygget er ikke tilstandsvurdert ihht Forskrift til avhendingslova og NS3600. Dette er kun en enkel beskrivelse.

Arealer, byggetegninger og brannceller

Standard gjeldende fra 01.01.2024

Arealmålinger og arealoppsett er basert på Norsk standard 3940:2023 Areal- og volum-beregninger av bygninger. Arealet gjelder for tidspunktet da boligen ble målt


Hva er måleverdig areal?

Arealet i rommet må ha minst 1,90 m fri høyde over gulvet og minst bredde på 0,60 m. Et loft med skråtak vil for eksempel bare få registrert målbart areal der høyden er minst 1,90 m og bredden minst 0,60 m.Rommet må ha dør eller luke, og gangbart gulv.

Hva er bruksareal?

BRA = BRA-i + BRA-e + BRA-b

Bruksarealet for bygningen er bruttoarealet minus arealet som opptas av yttervegger.

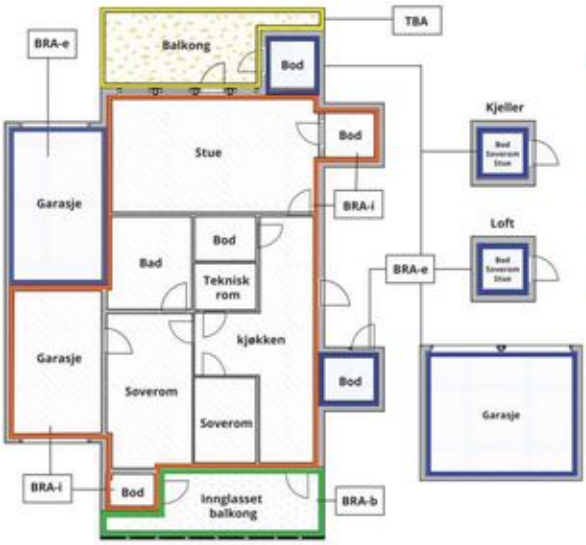



Carport og/eller garasjeplass i felles garasjeanlegg er ikke måleverdig areal

Internt bruksareal **(BRA-i)**	Arealet innenfor boenheten(e)
Eksternt bruksareal **(BRA-e)**	Arealet av alle rom utenfor boenheten(e) og som tilhører denne, slik som for eksempel boder
Innglasset balkong mv **(BRA-b)**	Arealet av innglasset balkong, veranda eller altan når denne er tilknyttet boenheten(e)
Terrasse- og balkongareal **(TBA)**	Arealet av terrasser, åpne balkonger og åpen altan tilknyttet boenheten(e)
Gulvareal **(GUA)**	Er sum av BRA (bruksareal) og ALH (areal med lav takhøyde). Areal med lav takhøyde (ALH) er ikke måleverdig areal, som skyldes skråtak og lav himlingshøyde. GUA kan opplyses i markedsføring der det er aktuelt for den konkrete boligen og kun sammen med BRA-i, for eksempel der gulvflaten har en verdi og har funksjon ved møblering og bruk av rommene. Ikke innredet areal som kaldloft, måles og oppgis normalt ikke.

Arealet kan ikke alltid fastsettes nøyaktig

Areal kan være komplisert eller umulig å måle opp nøyaktig fordi det er vanskelig å fastslå tykkelsen på innervegger, skjevheter i og utforming av bygningskonstruksjoner som karnapp, buer og vinkler som ikke er rette, åpne rom over flere etasjer og så videre.

Eiendommens markedsverdi kan ikke baseres på en matematisk beregning basert på antall kvadratmeter opplyst i rapporten. Opplysninger om areal kan altså ikke alene benyttes for å beregne eiendommens verdi.

Den bygningssakkyndige kan avdekke eventuelle bruksendringer og avvik i branncelleinndeling

Den bygningssakkyndige ser på byggetegninger hvis de er tilgjengelige og dette er en del av oppdraget,og vurderer bruken av boligen opp mot tegningene. Hvis den bygningssakkyndig avdekker at en bolig ikke ser ser ut til å være delt opp i brannceller etter kravene i byggteknisk forskrift på befaringstidspunktet, skal det opplyses om dette.

Reglene om bruksendring og brannceller kan være kompliserte. Søk videre faglige råd om rapporten ikke gir deg svar. Den bygningssakkyndige kan ikke vurdere og svare på alle spørsmål, og kan heller ikke vite om kommunen kan gi unntak for kravene som gjelder. Vil du vite mer?

Om brannceller

En branncelle er hele eller avgrensede deler av en bygning hvor en brann fritt kan utvikle seg uten at den kan spre seg til andre bygninger eller andre deler av bygningen i løpet av en fastsatt tid.

Om bruksendring

Bruksendring er å endre bruken av et rom fra en tillatt bruk til en annen. Dette kan kreve søknad og tillatelse, for eksempel hvis du endrer et rom fra bod til soverom eller arbeidsrom,eller hvis du endrer en bolig til to separate boliger.

Rom for varig opphold har krav til takhøyde, romstørrelse,rømningsvei og lysforhold som må være oppfylt. Du kan søke kommunen om unntak for kravene, men kan ikke regne med å få unntak for krav som går på helse og sikkerhet, for eksempel krav til rømningsvei.

Bruksendring som krever godkjenning, og som ikke er søkt bruksendret, er ulovlig. Kommunen kan etter plan- og bygningsloven kapittel 32 forfølge overtredelser. Kommunen kan pålegge deg å avslutte den ulovlige bruken, eventuelt å rette eller tilbakeføre rommet til godkjent bruk.

Arealer

Tomannsbolig

Ny arealstandard

	Bruksareal BRA m²				
Etasje	**Internt bruksareal (BRA-i)**	**Eksternt bruksareal (BRA-e)**	**Innglasset balkong (BRA-b)**	**SUM**	**Terrasse- og balkongareal (TBA)**
Underetasje	84	5		89	53
SUM	**84**	**5**			**53**
SUM BRA	**89**				

Romfordeling

Etasje	Internt bruksareal (BRA-i)	Eksternt bruksareal (BRA-e)	Innglasset balkong (BRA-b)
Underetasje	Stue/kjøkken, Soverom, Soverom 2, Gang, Vaskerom, Bad	Bod utvendig	

Kommentar

TBA: Medtatt terrasse på fremside av trekonstruksjon med terrassebord. Areal er grovt oppmålt og må anses som ca areal.

Lovlighet

Byggetegninger

Det foreligger godkjente og byggemeldte tegninger, som stemmer med dagens bruk
Kommentar:

Brannceller

Er det påvist synlige tegn på avvik i branncelleinndeling ut ifra dagens byggteknisk forskrift? ☐ Ja ☑ Nei

Nyere håndverkstjenester

Er det ifølge eier utført håndverkstjenester på boligen siste 5 år? ☑ Ja ☐ Nei
Kommentar: Innlagt strøm i garasje i 2021 ifølge forrige salgsoppgave

Krav for rom til varig opphold

Er det påvist avvik i forhold til rømningsvei, dagslysflate eller takhøyde? ☐ Ja ☑ Nei

Kommentar:

Garasje

Ny arealstandard

	Bruksareal BRA m²				
Etasje	**Internt bruksareal (BRA-i)**	**Eksternt bruksareal (BRA-e)**	**Innglasset balkong (BRA-b)**	**SUM**	**Terrasse- og balkongareal (TBA)**
Loftetasje					
1 Etasje		28		28	
SUM		**28**			
SUM BRA	**28**				

Romfordeling

Etasje	Internt bruksareal (BRA-i)	Eksternt bruksareal (BRA-e)	Innglasset balkong (BRA-b)
Loftetasje			
1 Etasje		Garasje	

Kommentar

Lovlighet

Byggetegninger

Det foreligger godkjente og byggemeldte tegninger, som stemmer med dagens bruk
Kommentar:

Brannceller

Er det påvist synlige tegn på avvik i branncelleinndeling ut ifra dagens byggteknisk forskrift? ☐ Ja ☑ Nei

Kommentar:

Total fordeling mellom P-ROM og S-ROM

Tabellen under viser fordelingen av P-ROM og S-ROM etter veiledningen til NS 3940: 2012. Dette er til informasjon og til sammenligning. Tallene er omtrentlige, kan avvik fra faktiske målinger og er ikke juridisk bindende

	P-ROM(m2)	S-ROM(m2)
Tomannsbolig	84	5
Garasje	0	28

Befarings - og eiendomsopplysninger

Befaring

Dato	Til stede	Rolle
18.2.2025	Sven Bentsen	Takstingeniør
	Mats Øien Høgset	Kunde

Matrikkeldata

Kommune	gnr.	bnr.	fnr.	snr.	Areal	Kilde	Eieforhold
4204 KRISTIANSAND	96	534		1	215.6 m²	BEREGNET AREAL (Ambita)	Ikke relevant

Adresse
Odderhei 101 B

Hjemmelshaver
Høgset Mats Øien

Kilder og vedlegg

Dokumenter

Beskrivelse	Dato	Kommentar	Status	Sider	Vedlagt
Egenerklæring	25.02.2025		Gjennomgått		Nei
Eier	18.02.2025		Gjennomgått		Nei
Eiendomsverdi.no	18.02.2025		Gjennomgått		Nei
Tegninger	18.02.2025		Gjennomgått		Nei

Tilstandsrapportens avgrensninger

STRUKTUR•REFERANSENIVÅ•TILSTANDSGRADER

• Rapporten er basert på innholdskrav i Forskrift til avhendingslova (tryggere bolighandel). Formålet er å gi en tilstandsanalyse til bruk for den som bestiller og/eller i et salg til forbruker, og ikke for andre tredjeparter. Rapportens struktur, metode og begrepsbruk følger i hovedsak Norsk Standard NS 3600:2018 (Teknisk tilstandsanalyse ved omsetning av bolig), samt Takstbransjens retningslinjer for arealmåling når det gjelder fordeling mellom P-areal og S-areal.
• Tilbakeholdt eller uriktig informasjon som har betydning for vurderingen, er ikke bygningssakkyndiges ansvar. Rapporten beskriver avvik, altså en tilstand som er dårligere enn referansenivået. Rapporten framhever normalt ikke positive sider ved boligen ut over det som fremgår av tilstandsgradene.
• Tilstanden angis i rapporten og gir uttrykk for en gitt forventet tilstand blant annet vurdert ut fra alder og normal bruk slik:

i)**Tilstandsgrad 0, TG0:** Ingen avvik eller skader. I tillegg må bygningsdelen være tilnærmet ny, mindre enn 5 år, og det foreligger dokumentasjon på faglig god utførelse.

ii)**Tilstandsgrad 1, TG1:** Mindre avvik. Normal slitasje. Strakstiltak ikke nødvendig. TG1 kan gis når bygningsdelen er tilnærmet ny og det ikke foreligger dokumentasjon på faglig god utførelse.

iii)**Tilstandsgrad 2, TG2:** Vesentlige avvik, og mindre avvik som etter NS 3600 gir TG 2, men som ikke nødvendigvis krever umiddelbare tiltak. I denne rapporten kan TG2 i Rapportsammendrag være inndelt i TG2 som krever tiltak og de som ikke krever umiddelbare tiltak. Konstruksjonen har normalt enten feil utførelse, en skade eller symptomer på skade, sterk slitasje eller nedsatt funksjon. Vedlikehold eller tiltak trengs i nær fremtid, det er grunn til å varsle fare for skader på grunn av alder eller overvåke spesielt på grunn av fare for større skade eller følgeskade. For skjulte konstruksjoner vil alder i seg selv være et symptom som kan gi TG2. For synlige konstruksjoner kan alder sammen med andre symptomer og momenter gi TG2. Avvik under TG2 kan gis sjablongmessig anslag.

iv)**Tilstandsgrad 3, TG3:** Store eller alvorlige avvik. Kraftige symptomer på forhold som man må regne med trenger utbedring straks eller innen kort tid. Påvist funksjonssvikt eller sammenbrudd. Avvik under TG3 skal gis sjablongmessig anslag.

v)**Tilstandsgrad TGiU:** Ikke undersøkt/ikke tilgjengelig for undersøkelse.

• Ved TG0 og TG1 gis det normalt ingen begrunnelse for valg av tilstandsgrad, fordi bygningen eller bygningsdelen da bare har normal slitasje. For anbefalte tiltak ved TG2 og TG3 må bruker av rapporten vurdere om tiltakene er nødvendige og lønnsomme. Hva det vil koste å utbedre rom eller bygningsdeler er et sjablongmessig anslag basert på registrert avvik og angitte tiltak i rapporten. Anslaget er gitt på generelt grunnlag og basert på erfaringstall i seks intervaller, og kan ikke forveksles med en konkret vurdering og tilbud fra en entreprenør eller håndverker. Det må eventuelt innhentes tilbud for en nærmere undersøkelse, og konkret og nøyaktig vurdering av utbedringskostnad. Kostnader til ikke oppdagede avvik/utbedringer/feil kan forekomme. Utbedringskostnad avhenger av personlige preferanser og markedspris på materialer og tjenesteyter.

PRESISERINGER

• Avvik vurderes ut fra tekniske forskrifter på godkjenningstidspunktet for bygget. Noen bygningsdeler vurderes etter gjeldende teknisk forskrift på befaringstidspunktet. Dette gjelder blant annet:

i) Bad, vaskerom (våtrom)

ii) Forhold rundt brann, rømming, sikkerhet, for eksempel rekkverkshøyder/åpninger, ulovlige bruksendringer, brannceller mv.

• For skjulte konstruksjoner slik som vann og avløp uten dokumentasjon, er kvalitet og alder vurdert.

• Fastmonterte installasjoner, for eksempel innfelt belysning (downlights), demonteres ikke for å sjekke dampsperren bak. Dette av hensyn til bygningssakkyndiges kompetanse og risikoen for skade.

•Kontroll av fukt i konstruksjonen ved hulltaking i bad og vaskerom (våtrom), rom under terreng (kjelleretasje, underetasje og sokkeletasje) eller andre bygningsdeler skjer etter eiers aksept. Hulltaking av våtrom og rom under terreng kan unntaksvis unnlates, se Forskrift til Avhendingsloven.

• Kontroll av romfunksjoner for P-ROM utføres kun når det ikke foreligger godkjente og byggemeldte tegninger, eller når tegninger ikke stemmer med dagens bruk.

• Bygningssakkyndig gir en forenklet vurdering av branntekniske forhold og elektriske installasjoner i boligen dersom det er mer enn fem år siden sist boligen hadde el-tilsyn. Bygningssakkyndig kan anbefale å konsultere offentlige myndigheter eller kvalifisert elektrofaglig fagperson ved behov for grundigere undersøkelser.

TILLEGGSUNDERSØKELSER

Etter avtale kan tilstandsanalysen utvides til også å omfatte tilleggsundersøkelser utover minimumskravet i forskriften.

BEFARINGEN

Rapporten gir en vurdering av byggverk og bygningsdeler som bygningssakkyndig har observert, og som fremkommer av Forskrift til avhendingsloven. Rapporten er likevel ingen garanti for at det ikke kan finnes skjulte feil, skader og mangler. NS 3600:2018 (Teknisk tilstandsanalyse ved omsetning av bolig) har undersøkelsesnivå fra 1 til 3, der undersøkelsesnivå 1 er det laveste og baseres på visuell observasjon. Rapporten baseres på undersøkelsesnivå 1 med få unntak (våtrom og rom under terreng). I praksis betyr dette at gjennomføringen av befaringen begrenses som følger:

• Det utføres kun visuelle observasjoner på tilgjengelige flater uten fysiske inngrep (f.eks. riving).

• Flater som er skjult av snø eller på annen måte ikke er tilgjengelig eller skjult, blir ikke kontrollert. Det foretas ikke funksjonsprøving av bygningsdeler, som isolasjon, piper, ventilasjon, el. anlegg, osv.

• Det gis ingen vurdering av boligens tilbehør, hvite- og brunevarer og annet inventar. Dette gjelder også integrert tilbehør.

• Inspisering av yttertak er basert på det som er synlig, normalt på innsiden fra loftet og utvendig fra stige/bakkenivå. Befaring av tak må være sikkerhetsmessig forsvarlig for å kunne gjennomføres.

• Stikkprøvetakninger er utvalgt tilfeldig og kan innebære kontroll under overflaten med spiss redskap eller lignende.

UTTRYKK OG DEFINISJONER

Tilstandsrapportens avgrensninger

• Tilstand: Byggverkets eller bygningsdelens tekniske, funksjonelle eller estetiske status på et gitt tidspunkt.

• Symptom: Observerbart forhold som gir indikasjon på hvilken tilstand et byggverk eller en bygningsdel befinner seg i. Benyttes ved beskrivelse av avvik.

• Skadegjørere: Zoologiske eller biologiske skadegjørere, i hovedsak råte, sopp og skadedyr.

• Fuktsøk: Overflatesøk med egnet søkeutstyr (fuktindikator) eller visuelle observasjoner.

• Fuktmåling: Måling av fuktinnhold i materiale eller i bakenforliggende konstruksjon ved bruk av egnet måleutstyr (blant annet hammerelektrode og pigger).

• Utvidet fuktsøk (hulltaking): Boring av hull for inspeksjon og fuktmåling i risikoutsatte konstruksjoner, primært i tilstøtende vegger til bad, utforede kjellervegger og eventuelt i oppforede kjellergulv.

• Normal slitasjegrad: Forventet nedsliting av materiale i overflaten som er basert på enkle visuelle observasjoner. Kan vurderes sammen med bygningsdelens alder.

• Forventet gjenværende brukstid: Anslått tid et byggverk eller en del av et byggverk fortsatt vil være tjenlig for sitt formål (NS3600, Termer og definisjoner punkt 3.9)

AREALBEREGNING FOR BOENHETER

• Areal fastsettes etter Forskrift til avhendingsloven og Norsk Standard 3940 Areal- og volum-beregninger av bygninger fra 2023.

• Areal oppgis i hele kvadratmeter i rapporten, og gjelder for det tidspunkt oppmålingen fant sted.

• Bruksareal (BRA) er det måleverdige arealet som er innenfor omsluttede vegger målt i gulvhøyde (bruttoareal minus arealet som opptas av yttervegger). I tillegg til gulvhøyde gjelder regler om fri bredde for at arealet skal være måleverdig, med betydning for BRA av for eksempel loft med skråtak. BRA består av internt bruksareal (BRA-i), eksternt bruksareal (BRA-e) og innglasset balkong mv (BRA-b). Terrasse- og balkongareal (TBA) opplyses der tilstandsrapporten skal benyttes i boligomsetningen og der det er aktuelt. I tillegg kan gulvareal (GUA) og areal med lav takhøyde (ALH) opplyses sammen med BRA der det er aktuelt og en del av oppdraget. Rom skal ha atkomst og gangbart gulv for å kunne regnes som BRA/måleverdig areal.

• Arealet måles og oppgis dersom arealet oppfyller krav til måleverdighet, slik som at arealet må ha minst en bredde på 0,6m og minst en høyde på 1,9 m osv. Et rom kan være i strid med teknisk forskrift og mangle godkjennelse hos kommunen for den aktuelle bruken, uten at dette får betydning for om arealet måles og oppgis i tilstandsrapporten. Når arealet måles tas det ikke hensyn til om arealet er lovlig oppført eller om bruken er lovlig, bruksendringer, lysforhold eller andre sikkerhetsmangler.

• Eiendommens markedsverdi kan ikke baseres på en rent matematisk beregning i forhold til antall kvadratmeter opplyst i rapporten. Opplysninger om areal kan altså ikke alene benyttes for beregning av eiendommens verdi.

• Rom som ligger utenfor boenheten, men som eier har påvist og/eller opplyst at tilhører boenheten, er oppmålt og inkludert i BRA-e. Det er ikke fremvist dokumentasjon på at rommet tilhører boenheten, med mindre dette er angitt særskilt. Rom utenfor boenheten kan omdisponeres av borettslaget/sameiet og dette kan påvirke boligens BRA. Vær oppmerksom på at NS 3940:2023 og eierseksjonsloven har ulik definisjon av fellesareal. Ved arealmåling gjelder NS 3940:2023 som definerer fellesareal slik: “Delen av bygning som brukes av to eller flere bruksenheter eller til bygningens forvaltning, drift eller vedlikehold.

• I en overgangsperiode skal rapporter som benyttes i boligomsetningen eller dersom det er en del av oppdraget også opplyse om fordelingen mellom P-ROM og S-ROM med utgangspunkt i definisjonene som fremkommer av veiledningen til Norsk Standard 3940 Areal- og volum-beregninger av bygninger fra 2012. Fordelingen mellom P-ROM og S-ROM er basert på veiledningen og bygningssakkyndiges eget skjønn. P-ROM er måleverdige rom som benyttes til kort eller langt opphold. S-ROM er måleverdige rom som benyttes til lagring, og tekniske rom. Bruken av et rom på befaringstidspunktet har betydning for om rommet defineres som P-ROM eller S-ROM. Dette betyr at rommet både kan være i strid med teknisk forskrift og mangle godkjennelse i kommunen for den aktuelle bruken, uten at dette vil få betydning for valg av arealkategori.

• Se øvrig informasjon om areal i rapporten, Norsk Standard 3940 (2012 og 2023) og veiledningen til disse.

PERSONVERN

iVerdi AS, bygningssakkyndig og takstforetaket behandler person-opplysninger som bygningssakkyndig trenger for å kunne utarbeide rapporten. Personvernerklæring med informasjon om bruk av personopplysninger og dine rettigheter finner du her
Personvernerklæring - iVerdi

DELING AV PERSONOPPLYSNINGER FOR TRYGGERE BOLIGHANDEL OG MULIG RESERVASJON

Norsk takst og deres samarbeidspartnere benytter personopplysninger fra rapporten for analyse- og statistikkformål, samt utvikling og drift av produkter og tjenester for takstbransjen og andre aktører i bolig-omsetningen. Les mer om dette og hvordan du kan reservere deg på https://www.norsktakst.no/norsk/om-norsk-takst/personvernerklaering/reservasjon/

Vendu lager en boliganalyse basert på opplysninger fra rapporten. Les mer om dette og hvordan du kan reservere deg her:
https://samtykke.vendu.no/ZY2510

KLAGEORDNING FOR FORBRUKERE

Er du som forbruker misfornøyd med bygningssakkyndiges arbeid eller opptreden ved taksering av bolig eller fritidshus, se www.takstklagenemnd.no for mer informasjon

Andre bilder







Hjørne hvor masser er utvasket/utsig



Uferdig arbeid



Manglende innfesting og ufagmessig utførelse

EGENERKLÆRINGSSKJEMA

Til orientering vil dette skjema være en del av salgsoppgaven

Meglerfirma
PrivatMegleren Kristiansand

Oppdragsnr.
131250086

Selger 1 navn
Mats Øien Høgset

Gateadresse
Odderhei 101 B

Poststed	Postnr
KRISTIANSAND S	4639

Er det dødsbo?

☑ Nei ☐ Ja

Avdødes navn

Er det salg ved fullmakt?

☑ Nei ☐ Ja

Hjemmelshavers navn

Har du kjennskap til eiendommen?

☐ Nei ☑ Ja

Når kjøpte du boligen?

År: 2022

Hvor lenge har du eid boligen?

Antall år: 2

Antall måneder: 11

Har du bodd i boligen siste 12 måneder?

☐ Nei ☑ Ja

I hvilket forsikringsselskap har du tegnet villa/husforsikring?

Forsikringsselskap: Gjensidige

Polise/avtalenr.

Spørsmål for alle typer eiendommer

1 Kjenner du til om det er/har vært feil tilknyttet våtrommene, f.eks. sprekker, lekkasje, råte, lukt eller soppskader?

☐ Nei ☑ Ja

Beskrivelse: Manglende fliser på vaskerom. Ingen påvist fukt fra forrige takstmann 18.02.25

Document reference: 131250086

2 Kjenner du til om det er utført arbeid på bad/våtrom?

Svar: Ja, kun av ufaglært/egeninnsats/dugnad

Beskrivelse: Forrige eier hadde lagt flis på gammel flis. I mitt eierskap bare bytte taklampe.

2.1 Ble tettesjikt/membran/sluk oppgradert/fornyet?

☑ Nei ☐ Ja

2.2 Er arbeidet byggemeldt?

☑ Nei ☐ Ja

3 Kjenner du til om det er/har vært tilbakeslag av avløpsvann i sluk eller lignende?

☑ Nei ☐ Ja

4 Kjenner du til feil eller om har vært utført arbeid/kontroll på vann/avløp?

Svar: Nei

5 Kjenner du til om det er/har vært problemer med drenering, fuktinnsig, øvrig fukt eller fuktmerker i underetasje/kjeller?

☐ Nei ☑ Ja

Beskrivelse: Forrige eier mente det kunne bli fuktig i bod på vinterstid. Jeg har i mitt eierskap ikke merket noe av dette.

6 Kjenner du til om det er/har vært utettheter i terrasse/garasje/tak/fasade?

☑ Nei ☐ Ja

7 Kjenner du til om det er/har vært problemer med ildsted/skorstein/pipe f.eks. dårlig trekk, sprekker, pålegg, fyringsforbud eller lignende?

☑ Nei ☐ Ja

8 Kjenner du til om det er/har vært f.eks. sprekker i mur, skjeve gulv eller lignende?

☑ Nei ☐ Ja

9 Kjenner du til om det er/har vært sopp/råteskader/insekter/skadedyr på eiendommen som rotter, mus, maur eller lignende?

☑ Nei ☐ Ja

10 Kjenner du til om det er/har vært skjeggkre i boligen?

☑ Nei ☐ Ja

11 Kjenner du til om det er/har vært utført arbeid på el-anlegget eller andre installasjoner (f.eks. oljetank, sentralfyr, ventilasjon)?

Svar: Ja, av faglært og ufaglært/egeninnsats/dugnad

Beskrivelse: Forrige eier la opp strøm til garasje med egen kurs for elbil-lader

Arbeid utført av: Elektromesteren

11.1 Foreligger det samsvarserklæring (i henhold til forskrift om elektriske lavspenningsanlegg)?

☑ Nei ☐ Ja

12 Kjenner du til om det er utført kontroll av el-anlegget og/eller andre installasjoner (f.eks. oljetank, sentralfyr, ventilasjon)?

☑ Nei ☐ Ja

13 Har du ladeanlegg/ladeboks for elbil i dag?

☑ Nei ☐ Ja

14 Kjenner du til om ufaglærte har utført arbeid som normalt bør utføres av faglærte, utover det som er nevnt tidligere (f.eks. drenering, murerarbeid, tømrerarbeid etc)?

☑ Nei ☐ Ja

15 Er det nedgravd oljetank på eiendommen?

☑ Nei ☐ Ja

Document reference: 131250086

16 Kjenner du til om det har vært utført arbeid på terrasse/garasje/tak/fasade?

Svar	Ja, av faglært og ufaglært/egeninnsats/dugnad
Beskrivelse	Forrige eier bygde inn terrassehjørne (hagestue) og utvidet og byttet garasjeport. I mitt eierskap har terrassen blitt pusset og oljet.
Arbeid utført av	SEEK bygg as

17 Selges eiendommen med utleiedel, leilighet, hybel eller tilsvarende?

☑ Nei ☐ Ja

18 Kjenner du til om det er innredet/bruksendret/bygget ut i kjeller eller loft eller andre deler av boligen?

☑ Nei ☐ Ja

19 Kjenner du til forslag eller vedtatte reguleringsplaner, andre planer, nabovarsel eller offentlige vedtak som kan medføre endringer i bruken av eiendommen eller av dens omgivelser?

☑ Nei ☐ Ja

20 Kjenner du til om det foreligger påbud/heftelser/krav/manglende tillatelser vedrørende eiendommen?

☑ Nei ☐ Ja

21 Er det foretatt radonmåling?

☑ Nei ☐ Ja

22 Kjenner du til manglende brukstillatelse eller ferdigattest?

☑ Nei ☐ Ja

23 Kjenner du til om det foreligger skaderapporter/ tilstandsvurderinger eller utførte målinger?

☑ Nei ☐ Ja

24 Er det andre forhold av betydning ved eiendommen som kan være relevant for kjøper å vite om (f.eks. rasfare, tinglyste forhold eller private avtaler)?

☐ Nei ☑ Ja

Beskrivelse	Det utvendige hjørne på grunnmuren mot nord/øst er det registrert utsiging av masser under grunnmuren. Taktsmann (18.02.25) målte gulvet innvendig i garasje for sig, her fant han ingenting nevneverdig. Han mente også at det ikke er noen reel fare fordi konstruksjonen er solid og selvbærende i seg selv.

Spørsmål for bolig i sameie/borettslag/boligaksjeselskap:

25 Kjenner du til om sameiet/laget/selskapet er involvert i tvister av noe slag?

☑ Nei ☐ Ja

26 Kjenner du til vedtak/forslag til vedtak om forhold vedr. eiendommen som kan medføre økte felleskostnader/økt fellesgjeld?

☑ Nei ☐ Ja

27 Kjenner du til om det er/har vært sopp/råteskader/insekter/skadedyr i sameiet/laget/selskapet (fellesareal eller i andre boliger) som rotter, mus, maur eller lignende?

☑ Nei ☐ Ja

28 Kjenner du til om det er/har vært skjeggkre i sameiet/laget/selskapet (fellesareal eller i andre boliger)?

☑ Nei ☐ Ja

Document reference: 131250086

Tilleggskommentar

Jeg bekrefter at opplysningene er gitt etter beste skjønn. Jeg er kjent med at dersom jeg har gitt ufullstendige, uriktige eller misvisende opplysninger om eiendommen, vil forsikringsselskapet kunne søke hel eller delvis regress for sine utbetalinger eller redusere sitt ansvar helt eller delvis, jfr. vilkår for boligselgerforsikring punkt 7.1 og forsikringsavtaleloven kapittel 4.

Jeg er orientert om mitt mulige ansvar som selger etter avhendingsloven, eventuelt etter kjøpsloven (aksjeboliger), og om forsikringsgiver sitt boligselgerforsikringstilbud.

Jeg er klar over at avtale om forsikring er bindende. Jeg er også klar over at premietilbudet først kan påberopes når boligen er solgt (budaksept). Premietilbudet som er gitt av megler er bindende for forsikringsgiver i 6 – seks – måneder fra oppdragsinngåelse med megler.

Etter dette vil premien og forsikringsvilkårene kunne justeres. Når premietilbudet ikke lenger er bindende for forsikringsselskapet må egenerklæringsskjemaet signeres på nytt og eventuelle endringer påføres. Det vil da være forsikringspremien og forsikringsvilkårene på ny signeringsdato som legges til grunn.

Det kan ikke tegnes boligselgerforsikring ved følgende salg:

- mellom ektefeller eller slektninger i rett oppstigende eller nedstigenede linje, søsken, eller
- mellom personer som bor eller har bodd på boligeiendommen og/eller
- når salget skjer som ledd i sikredes næringsvirksomhet/er en næringseiendom
- etter at boligeiendommen er lagt ut for salg.
- ved salg av helårs- og fritidsbolig er det krav til at det foreligger tilstandsrapport i henhold til Forskrift til avhendingslova (tryggere bolighandel).

Forsikringsselskapet kan ved skriftlig samtykke akseptere tegning av forsikring også i ovennevnte tilfeller.

Dersom forsikringsselskapet ikke har gitt skriftlig samtykke, kan erstatningen bortfalle.

Ved oppgjørsoppdrag trer forsikringen i kraft når kontrakten er signert av begge parter, begrenset til siste 12 måneder før overtakelse.

Forøvrig oppfordrer selger potensielle kjøpere til å undersøke eiendommen grundig, jf avhendigsloven § 3-10 og kjøpsloven § 20 (aksjeboliger).

Gyldig forsikring forutsetter at det for helårs- og fritidsbolig foreligger tilstandsrapport som er i henhold til Forskrift til avhendingslova (tryggere bolighandel).

☑ Jeg ønsker boligselgerforsikring, og bekrefter å ha mottatt og lest forsikringsvilkårene og informasjonsbrosjyre til selger i forbindelse med kjøp av boligselgerforsikring. Forsikringen trer i kraft på det tidspunkt det foreligger en budaksept mellom partene, begrenset til tolv måneder før overtagelse. Ved oppgjørsoppdrag trer forsikringen i kraft når kontrakten er signert av begge parter, begrenset til siste 12 måneder før overtakelse. Jeg bekrefter med dette at eiendommen ikke er en næringseiendom, at den ikke selges som ledd i næringsvirksomhet eller mellom ektefeller eller slektninger i rett oppstigende eller nedstigende linje, søsken, eller mellom personer som bor eller har bodd på boligeiendommen. Gyldig forsikring forutsetter at det for helårs- og fritidsbolig foreligger tilstandsrapport som er i henhold til Forskrift til avhendingslova (tryggere bolighandel). Forsikringen er ugyldig dersom den tegnes i strid med forsikringsvilkårene. Jeg er innforstått med at eiendomsmegleren ikke har fullmakt til å gjøre unntak fra ovennevnte begrensninger. Jeg er oppmerksom på at 8% av total forsikringskostnader honorar til Söderberg & Partners.

☐ Jeg ønsker ikke boligselgerforsikring, men megler har tilbudt meg å kjøpe slik forsikring.

☐ Jeg kan ikke kjøpe boligselgerforsikring ihht vilkår.

Document reference: 131250086

E-Signing validated

secured by nets

NAME OF SIGNER	IDENTIFIER	TIME	ELECTRONIC ID
Mats Høgset	0b3b61bee21671f7d5265718 a3fc37dbd5a70602	25.02.2025 08:42:38 UTC	Signer authenticated by Nets One time code

Document reference: 131250086

- This is a PDF document digitally signed by Nets' E-Signing service.
- The document's integrity is protected by signing and sealing the contents with a certificate issued to Nets by a third party. Validating the signature confirms that the contents have not been modified since the time of signing.
- For more information about document formats, see https://www.nets.eu/developer

KARTUTSKRIFT

INNBYGGERTORG: Tlf.: 38 07 50 00

KRISTIANSAND KOMMUNE

N

Område: Odderhei 101A

Dato: 25.02.2025

Målestokk: 1:3000

0 25 50 75 100 125 m

Det kan forekomme feil i eiendomsgrenser og kartinnhold.

Koordinatsystem: Euref89 Sone32



Plan nr. 816.

Reguleringsbestemmelser for
Endret reguleringsplan ODDERHEI 2, Deler av Gnr. 96, bnr. 10,122 og 280.

Godkjent av bystyret i Kristiansand 10.12.2003.
Tidligere plan godkj. byst. 06.03.2002 utgår.

§ 1
Generelt

Reguleringsplanen inneholder:

Byggeområder; boliger m/ tilhørende anlegg
Offentlige trafikkområder; kjørevei, gang-/ sykkelvei, fortau, gjesteparkeringsplasser, annet vegformål
Friområder; herunder lekeplasser og balløkker
Fareområder; høyspenttrassè
Spesialområder; kommunaltekn. anl./trafo, frisiktsoner
Fellesområder; felles adkomstveier

§ 2
Byggeområder 25-1 generelt

Boligenhetene deles inn i områder med ulik bebyggelse herunder; eneboliger, eneboliger i kjede, områder for atriumshus og område for terrassert blokkbebyggelse.

For bygninger med tillatt underetasje er kotehøyde for o.k. ferdig gulv i underetasje (U01) vist på plankartet. I bygninger uten underetasje er kotehøyde for o.k. ferdig gulv hovedetasje (H01) vist på plankartet. Maksimum mønehøyde er vist på plankartet.

Terrenginngrep, plassering og utforming av andre bygningsmessige tiltak skal være vist på søknad om byggetillatelse selv om disse arbeidene ikke skal utføres samtidig med boligen.

Parkering skal løses i henhold til vedtekt til Pbl § 69.

2.1 Byggeområde A1 og A2

Boliger kan oppføres som vist på planen. Områdene skal bygges ut med en ensartet hustype. For områdene gjelder %-BYA=40%. 3 boligenheter i område A1 og 2 boligenheter i område A2 skal ivareta tilgjengelighet for alle.

Det skal foreligge godkjent felles rammesøknad for hele område A1 og A2 før arbeidene i området kan startes opp. Området skal bebygges med 15-30 boenheter. Det skal opparbeides 1 ¾ p-plasser i fellesanlegg eller 2 pr. enhet på egen grunn. Det skal i tillegg innenfor delområdene opparbeides ¼ p-plass pr. boenhet. Sandlek skal opparbeides på felles uteareal. Utearealer skal avsettes i henhold til byggeforskriftene.

2.2 Byggeområde B1og B3

Boliger kan oppføres som vist på planen. For område B1 gjelder %-BYA=35%, for område B3 gjelder %-BYA=25%. 1 boenhet i område B1 og 1 boenhet i område B3 skal ivareta tilgjengelighet for alle som vist på plankartet. I område B1 kan nr. 101 og 103 bebygges med en 4-mannsbolig. Nr. 105 og 107 kan hver bebygges med 1 boenheter samt en hybel på inntil

55 m2, nr. 109 med 1 boenhet og nr. 5 med 1 boenhet. Område B3 kan bebygges med til sammen 2 boenheter, hvorav nr. 17 kan bygge en hybel på inntil 55 m2.

2.3 Byggeområde C1 og C2

Boliger kan oppføres som vist på planen. For område C1 gjelder %-BYA=45% og området kan bebygges med inntil 10 enheter. For område C2 gjelder %-BYA=45 % og området kan bebygges med inntil 20 enheter. Det skal anlegges felles garasje på deler av bakkeplan. 15 boenheter skal ivareta tilgjengelighet for alle som vist på planen. Det skal foreligge godkjent felles rammesøknad for hvert av delfeltene før byggearbeider kan igangsettes.

2.4 Byggeområde D1, D2a og D2b

Boliger kan oppføres som vist på planen. For område D1 gjelder %-BYA=25%, for område D2a gjelder %-BYA=40% og for område D2b gjelder %-BYA=25%. 2 boenhet i område D1, 2 boenheter i område D2a og 2 boenheter i område D2b skal ivareta tilgjengelighet for alle som vist på plankartet. Det skal foreligge felles rammesøknad for nr. 2, 4, 6 og 8. Tomtene kan til sammen bebygges med 6 boenheter m/tilhørende fellesanlegg. Nr. 77 og 79 i delfelt D2b kan i tilegg til hovedboenhet ha en hybel på inntil 55 m2.

2.5 Byggeområde E1, E2a, E2b, E3a og E3b

Boliger kan oppføres som vist på planen. For område E1 gjelder %-BYA= 25%, for område E2a, E2b og E3a gjelder %-BYA=35% og for område E3b gjelder %-BYA=35%. Alle tomtene i område E1 kan bebygges med 1 boenheter samt en hybel på inntil 55 m2. Alle tomtene i E2a, E2b og E3a kan bare bebygges med 1 boenhet. For område E3b kan nr. 1,2,3,4 og 5 bebygges med 1 boenheter samt en hybel på inntil 55 m2, nr. 6 og 8 kan bare bebygges med 1 boenhet hver og på nr. 7, 9, 11 og 13 kan det til sammen oppføres inntil 12 enheter m/tilhørende fellesanlegg. Det skal opparbeides 1 ¾ p-plass pr. boenhet i fellesanlegg innomhus og felles sandlek utomhus.

2.6 Byggeområde F1, F2 og F3

Boliger kan oppføres som vist på planen. For område F1 gjelder %-BYA=20%, for område F2 gjelder %-BYA= 25%, for område F3 gjelder %-BYA=25%. Med unntak av nr. 76 i F1 som kan bebygges med 1 boenheter samt hybel på inntil 55m2, kan tomtene bare bebygges med 1 boenhet.

2.7 Byggeområde G1, G2 og G3

Boliger kan oppføres som vist på planen. For område G1 gjelder %-BYA=20%, for område G2 gjelder %-BYA= 25% og for område G3 gjelder %-BYA=40%. 2 boenheter i område G1 og 2 boenheter i område G2 skal ivareta tilgjengelighet for alle som vist på planen. Nr. 41, 43 og 49 i G1 kan bebygges med 1 boenhet samt en hybel på inntil 55 m2. Nr. 51, 53 og 57 i G2 kan bebygges med 1 boenhet samt en hybel på inntil 55 m2. de øvrige tomtene i disse områdene kan bare bebygges med 1 boenhet. G3 kan bebygges med inntil 16 enheter m/tilhørende fellesanlegg. Det skal foreligge godkjent felles rammesøknad for hele område G3 før byggearbeider her kan igangsettes.

2.8 Byggeområde H2, H3a, H3b og H4

Boliger kan oppføres som vist på planen. For område H2 gjelder %-BYA=25% og for område H3a, H3b og H4 gjelder %-BYA=20%. 1 boenhet i område H3b skal ivareta tilgjengelighet for alle som vist på planen. Alle enhetene i H2 og nr. 35 i H3b kan bebygges med 1 boenhet samt hybel på inntil 55 m2. Alle enhetene i H3a og H4 samt nr. 33 i H3b kan bare bebygges med 1 boenhet.

2.9 Byggeområde I1

Området er avsatt til terrassert blokkbebyggelse med tilhørende fellesanlegg. Det skal utarbeides bebyggelsesplan for området. For området I1 gjelder %-BYA=45%.

10 boligenheter skal ivareta tilgjengelighet for alle. Bygningsmassen skal terrasseres og deles i min. 3 bygningskropper med luft i mellom. Det skal opparbeides 1 ¼ p-plass pr. boenhet i fellesanlegg innomhus og felles sandlek utomhus. Felles gjeste p-plasser, ¼ pr boenhet, opparbeides utomhus.

§ 3
Trafikkområder 25-3

Kjøreveier, gang-/ sykkelvei, fortau og gjesteparkeringslasser opparbeides som vist på planen.

§ 4
Friområder 25-4

Friområder opparbeides som anvist på planen. Terreng og vegetasjon i friområdene skal ikke skades ved opparbeiding av byggeområder og trafikkarealer. Areal for snøopplag er avsatt i friområder. Opparbeidelse av stier skal skje i samsvar med godkjent utomhusplan. Det skal utarbeides utomhusplan for opparbeidelse av friområdene før arbeidene med disse kan ta til. Sandlekeplasser og kvartalslekeplass skal opparbeides i tråd med kommunens vedtekter (jfr Pbl§ 69). Tilgjengelighet for funksjonshemmede skal ivaretas i tilrettelagte lekeområder.

Innenfor området Fr1 er det avsatt areal til kvartalslekeplass. Daldraget mellom de to balløkkene kan fylles opp til kote 25-30. Oppfyllingen og opparbeidingen av Fr1 skal skje i henhold til utomhusplan.

§ 5
Fareområder 25-5

Fareområdene omfatter areal under eksisterende høgspentlinje med sikkerhetssone. Det kan ikke oppføres bygninger i fareområdet

§ 6
Spesialområder 25-6

6.1 Frisiktsoner

Arealer avsatt til frisiktsoner skal holdes fri for vegetasjon eller innretninger som er høyere enn 0,5 meter over vegbanen.

6.2 Kommunaltekniske anlegg

Det kan oppføres pumpestasjoner m/fordrøyningstanker og transformatorer for el-tilførsel til området, som vist på planen.

§ 7
Fellesområder 25-7

7.1. Felles adkomst

Felles adkomstveier opparbeides som vist på planen. Felles atkomst nord i Odderheitoppen er for nr. 7, 9, 28 og 30. Felles atkomst sør i Odderheitoppen er for nr. 2, 4, 6, 8, 10, og 12. Felles atkomster i veg 5 er for nr. 23, 25 og 27 samt en for nr. 28 og 31. Felles atkomst fra veg 7 er for 80 og 82. Felles atkomst nord i veg 9 er for tomt 85, 86, 87 og 88.

§ 8
Rekkefølgebestemmelser 26

8.1 Utbyggingsrekkefølge

Før anleggsarbeid igangsettes skal det utarbeides tekniske planer herunder utomhusplan som viser hovedelementer/hovedstruktur med hensyn til marksikring, terrengbearbeiding, standard på stier, utsiktspunkt mv. samt vurdering av behov for rassikring.

Før utbyggingen kan igangsettes, skal erstatningsareal for uteskoleområdet være ferdig opparbeidet. Det samme gjelder støyskjermingstiltak for boligene langs Odderhei som overstiger grenseverdiene for støy pga. økt trafikkbelastning.

8.3 Friområder

Sandlekeplass Fr11 skal være ferdigstilt før bolig nr 5 i område D får igangsettingstillatelse.
Sandlekeplass Fr12 skal være ferdigstilt før bolig nr 5 i område A, B eller C får igangsettings-tillatelse.
Sandlekeplass Fr13 skal være ferdigstilt før bolig nr 5 i område E eller H får igangsettingstillatelse.
Sandlekeplass innenfor Fr 7 skal opparbeides samtidig med uteområdene F og I.
Sandlekeplass i G3 opparbeides samtidig med G3.
Sandlekeplass i friområde ved felt H skal plasseres i utomhusplan og være ferdigstilt før bolig nr. 5 i område H får igangsettingstillatelse.

Kvartalslekeplassen i Fr1 med balløkker, akebakke og sti samt stier i Fr2, vestlige deler av Fr 4 og snarvei til Dvergsnes skole via Fidjekilen (utenom planområdet) skal være ferdig opparbeidet i h.h.t godkjent utomhusplan når det er gitt igangsettingstillatelse for 60 boenheter i planområdet. Øvrige stier i planområdet opparbeides i tilknytning til det enkelte delfelt.


Parkeringsarealene i C1, D2b og G2 kan benyttes som midlertidige riggområder inntil delfeltene er utbygd.

Kristiansand 26.05.2003

Rev. A: 18.09.03 iht. Tilbakemelding fra PBE etter utleggelse til off. ettersyn.
Rev. B: i h.h.t. bystyrets vedtak 10.12.2003
Skrivefeil i best. rettet opp i samsvar med brev av 28.09.04.

Godkjent av bystyret i Kristiansand 10.12.2003 som sak nr. 227

Plan- og bygningssjefen.

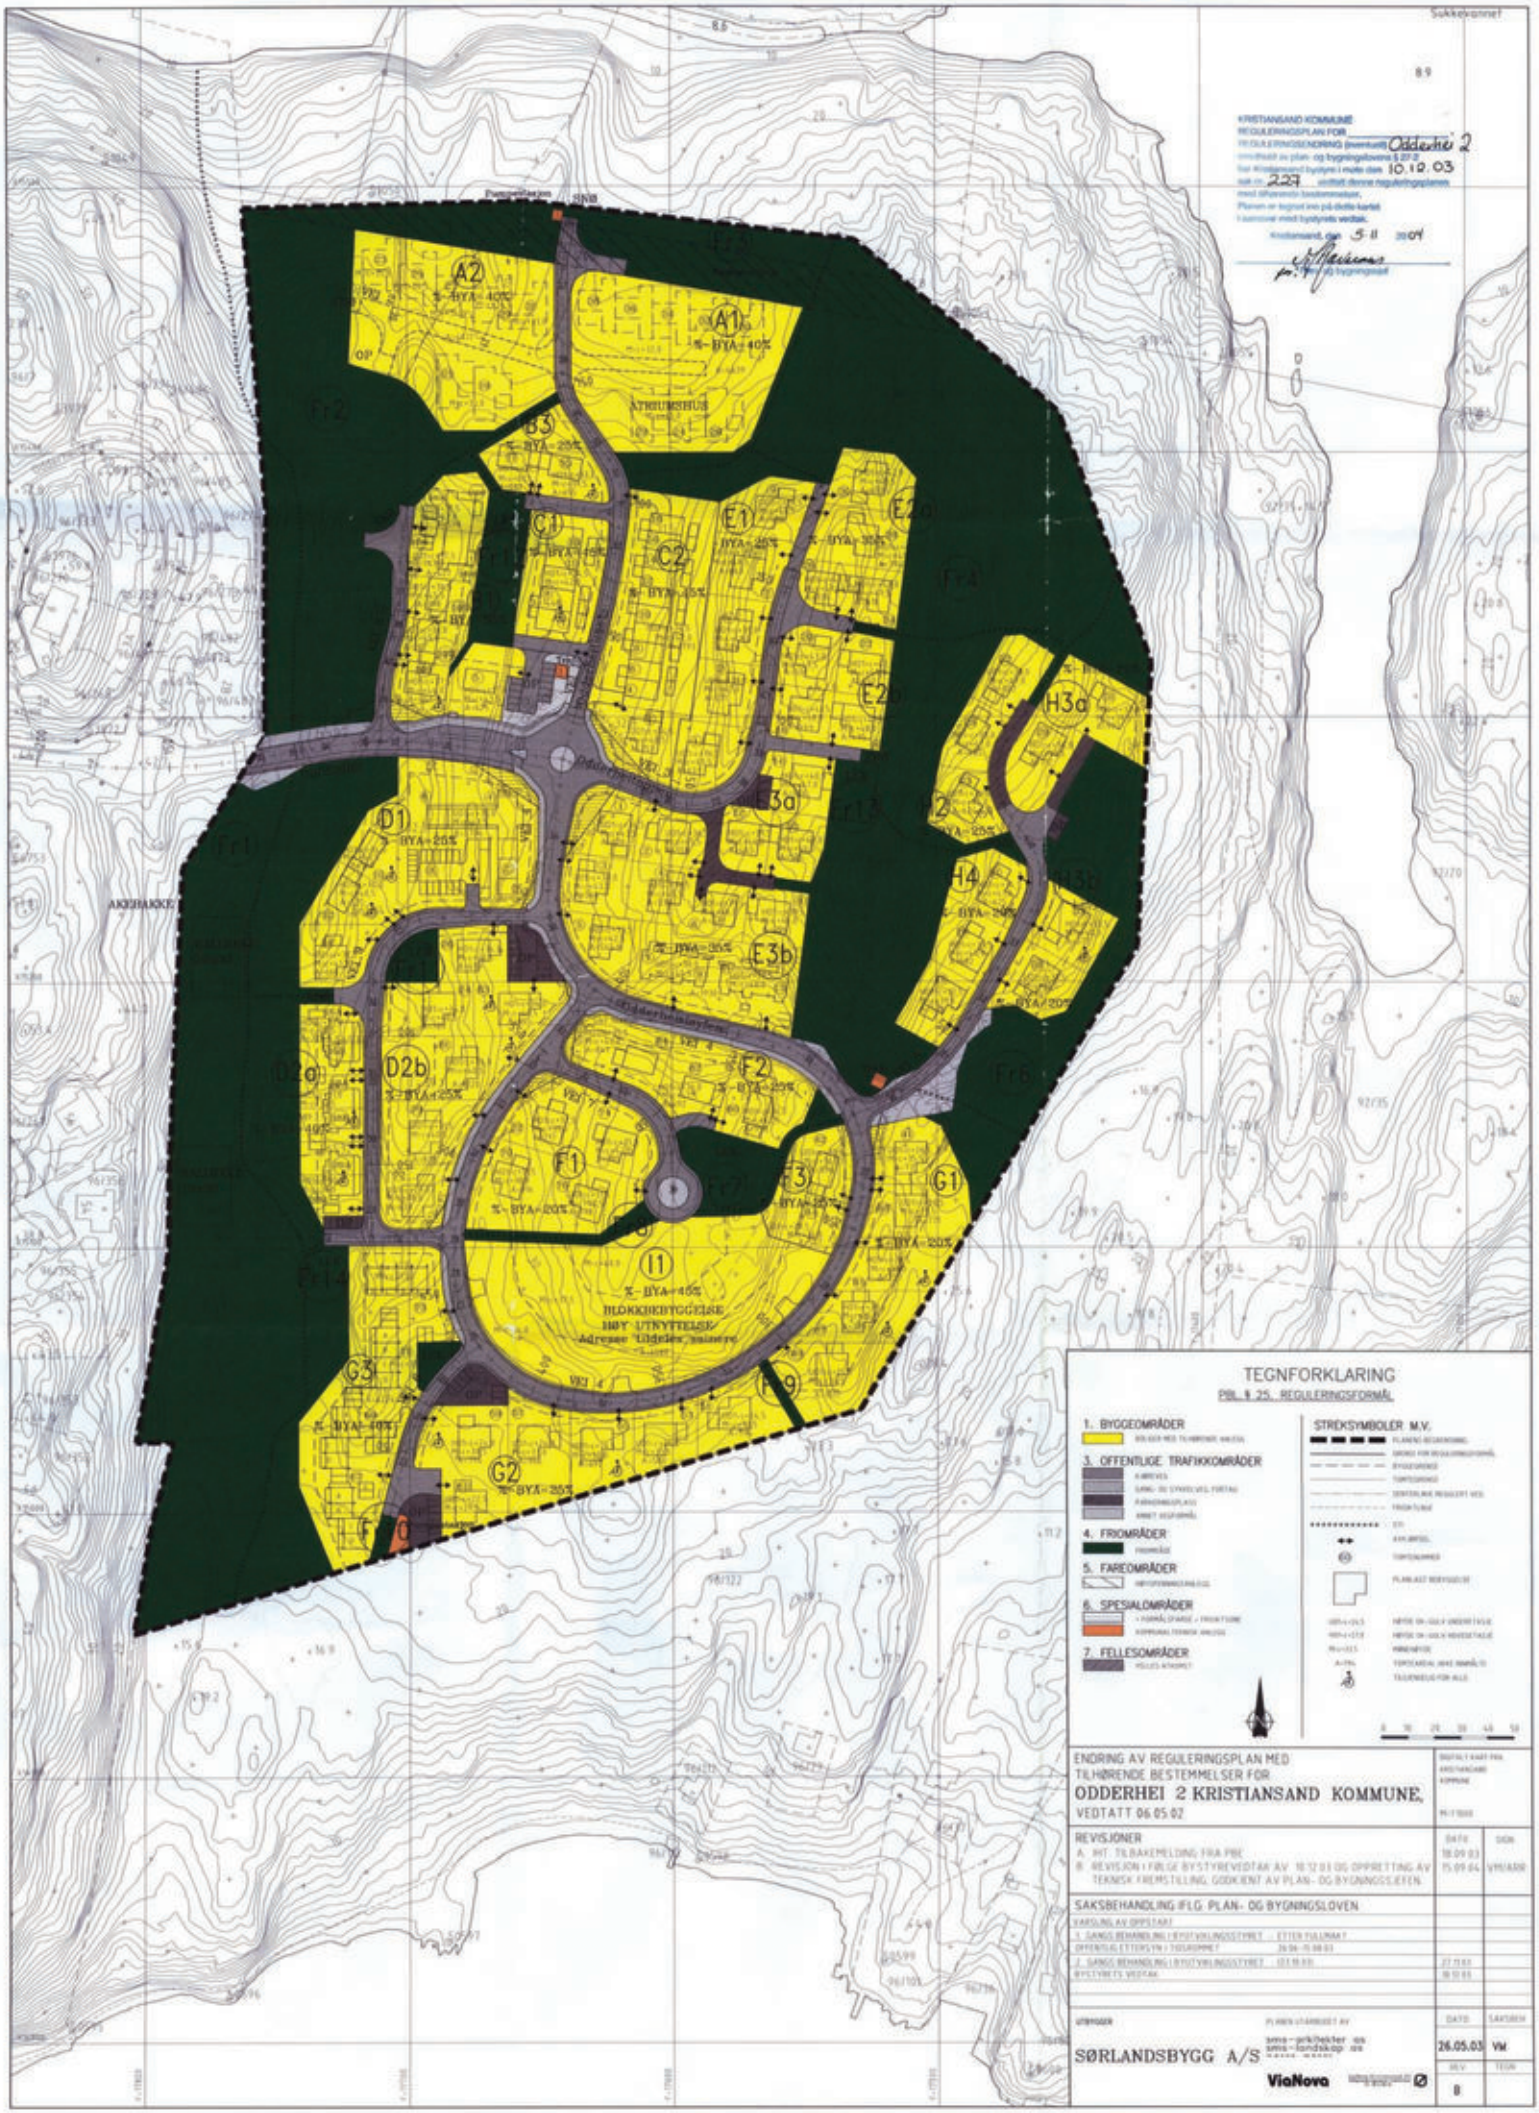
Sukkelvannet
KRISTIANSAND KOMMUNE
REGULERINGSPLAN FOR
Odderhei 2
10.12.03
227
5 11 2004
A2
A1
B3
C1
C2
E1
E2a
E2b
H3a
3a
D1
H4
E3b
D2b
F2
F1
3
G1
I1
BLOKKBEBYGGELSE
HØY UTNYTTELSE
G3
G2
F9
F0
TEGNFORKLARING
PBL § 25. REGULERINGSFORMÅL
1. BYGGEOMRÅDER
3. OFFENTLIGE TRAFIKKOMRÅDER
4. FRIOMRÅDER
5. FAREOMRÅDER
6. SPESIALOMRÅDER
7. FELLESOMRÅDER
STREKSYMBOLER M.V.
ENDRING AV REGULERINGSPLAN MED
TILHØRENDE BESTEMMELSER FOR
ODDERHEI 2 KRISTIANSAND KOMMUNE,
VEDTATT 06.05.02
REVISJONER
A. IHT. TILBAKEMELDING FRA PBE
B. REVISJON I FØLGE BYSTYREVEDTAK AV 10.12.03 OG OPPRETTING AV TEKNISK FREMSTILLING, GODKJENT AV PLAN- OG BYGNINGSSJEFEN.
18.09.03
15.09.04
VM/ARR
SAKSBEHANDLING IFLG. PLAN- OG BYGNINGSLOVEN
SØRLANDSBYGG A/S
ViaNova
26.05.03
VM
B

Odderhei 101B

Nabolaget Dvergsnes/Odderhei - vurdert av 249 lokalkjente

NABOLAGET SPESIELT ANBEFALT FOR

- Familier med barn
- Etablerere
- Husdyreiere

SKOLER

Odderhei skole (3-7 kl.) 360 elever, 16 klasser	12 min 0.9 km
Valsvigveien skole (1-2 kl.) 138 elever, 11 klasser	21 min 1.5 km
Holte skole (8-10 kl.) 328 elever, 24 klasser	5 min 2.6 km
MARITIM vgs. Sørlandet	7 min
Kristiansand katedralskole/Gimle	13 min

OFFENTLIG TRANSPORT

Odderhei Linje M4, 56	2 min 0.1 km
Kristiansand stasjon Linje F5	14 min 11.4 km
Kristiansand Kjevik	18 min


BARNEHAGER

Maurtua barnehage (0-5 år) 79 barn	8 min 0.6 km
Espira Dvergsnes barnehage (1-5 år) 112 barn	19 min 1.4 km
Maritippen barnehage (0-5 år) 136 barn	21 min 1.6 km

DAGLIGVARE

Kiwi Dvergsnes	16 min
Snarkjøp Tømmerstø Brygge	5 min

ALDERSFORDELING

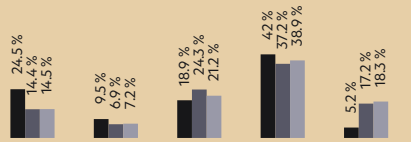

Område	Personer	Husholdninger
Dvergsnes/Odderhei	3 519	1 206
Kristiansand	79 810	39 213
Norge	5 425 412	2 654 586

Opplevd trygghet
Veldig trygt 94/100

Kvalitet på skolene
Veldig bra 94/100

Naboskapet
Godt vennskap 75/100

Innholdet i nabolagsprofilen er hentet fra ulike datakilder, og feil eller mangler kan forekomme. Vurderinger og sitater er innhentet på web og gir uttrykk for hvordan naboene vurderer nabolaget. FINN.no AS kan ikke holdes ansvarlig for feil/mangler i profilen. Copyright © Finn.no AS 2025

PRIMÆRE TRANSPORTMIDLER

- Egen bil
- Sykkel

SPORT

Odderhei	4 min
Odderhei kunstgressløkke	6 min
Fresh Fitness Rona	7 min
Randesund fysio og Tr.senter	9 min

«Kort vei til sjø og skog. Rolig, men sentralt. Gode skoler og godt miljø.»

— Sitat fra en lokalkjent

Turmulighetene
Nærhet til skog og mark 94/100

—

Støynivået
Lite støynivå 94/100

—

Kvalitet på barnehagene
Veldig bra 92/100



Innholdet i nabolagsprofilen er hentet fra ulike datakilder, og feil eller mangler kan forekomme. Vurderinger og sitater er innhentet på web og gir uttrykk for hvordan naboene vurderer nabolaget. FINN.no AS kan ikke holdes ansvarlig for feil/mangler i profilen. Copyright © Finn.no AS 2025

Odderhei 101B

Nabolaget Dvergsnes/Odderhei - vurdert av 249 lokalkjente

NABOLAGET SPESIELT ANBEFALT FOR

- Familier med barn
- Etablerere
- Husdyreiere

SKOLER

Odderhei skole (3-7 kl.) 360 elever, 16 klasser	12 min 0.9 km
Valsvigveien skole (1-2 kl.) 138 elever, 11 klasser	21 min 1.5 km
Holte skole (8-10 kl.) 328 elever, 24 klasser	5 min 2.6 km
MARITIM vgs. Sørlandet	7 min
Kristiansand katedralskole/Gimle	13 min

OFFENTLIG TRANSPORT

Odderhei Linje M4, 56	2 min 0.1 km
Kristiansand stasjon Linje F5	14 min 11.4 km
Kristiansand Kjevik	18 min

BARNEHAGER

Maurtua barnehage (0-5 år) 79 barn	8 min 0.6 km
Espira Dvergsnes barnehage (1-5 år... 112 barn	19 min 1.4 km
Maritippen barnehage (0-5 år) 136 barn	21 min 1.6 km

DAGLIGVARE

Kiwi Dvergsnes	16 min
Snarkjøp Tømmerstø Brygge	5 min

Innholdet i nabolagsprofilen er hentet fra ulike datakilder, og feil eller mangler kan forekomme. Vurderinger og sitater er innhentet på web og gir uttrykk for hvordan naboene vurderer nabolaget. FINN.no AS kan ikke holdes ansvarlig for feil/mangler i profilen.
Copyright © Finn.no AS 2025

VARER/TJENESTER

Rona Senter	7 min
Apotek 1 Dvergsnes	16 min
Sørlandssenteret Vinmonopol	12 min

SPORT

Odderhei	4 min
Odderhei kunstgressløkke	6 min
Fresh Fitness Rona	7 min
Randesund fysio og Tr.senter	9 min

«Kort vei til sjø og skog. Rolig, men sentralt. Gode skoler og godt miljø.»

— Sitat fra en lokalkjent

Turmulighetene
Nærhet til skog og mark 94/100

—


Støynivået
Lite støynivå 94/100

—

Kvalitet på barnehagene
Veldig bra 92/100

PRIMÆRE TRANSPORTMIDLER

- Egen bil
- Sykkel

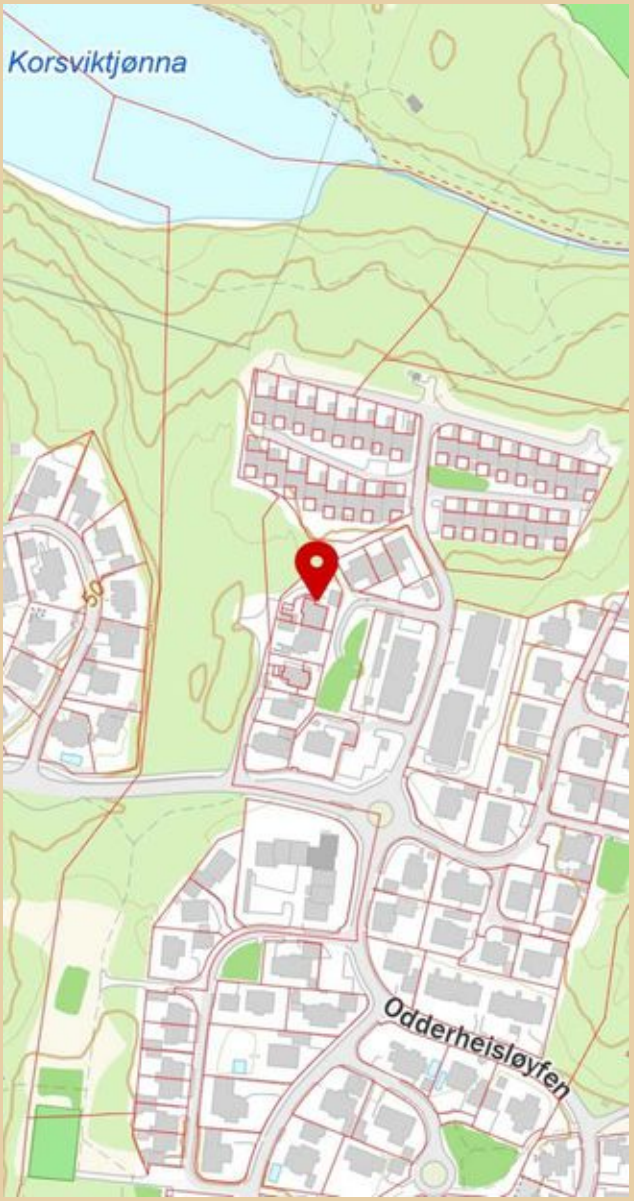

Innholdet i nabolagsprofilen er hentet fra ulike datakilder, og feil eller mangler kan forekomme. Vurderinger og sitater er innhentet på web og gir uttrykk for hvordan naboene vurderer nabolaget. FINN.no AS kan ikke holdes ansvarlig for feil/mangler i profilen.
Copyright © Finn.no AS 2025

Odderhei 101B

Nabolaget Dvergsnes/Odderhei - vurdert av 249 lokalkjente

NABOLAGET SPESIELT ANBEFALT FOR

- Familier med barn
- Etablerere
- Husdyreiere

SKOLER

Odderhei skole (3-7 kl.) 360 elever, 16 klasser	12 min 0.9 km
Valsvigveien skole (1-2 kl.) 138 elever, 11 klasser	21 min 1.5 km
Holte skole (8-10 kl.) 328 elever, 24 klasser	5 min 2.6 km
MARITIM vgs. Sørlandet	7 min
Kristiansand katedralskole/Gimle	13 min

OFFENTLIG TRANSPORT

Odderhei Linje M4, 56	2 min 0.1 km
Kristiansand stasjon Linje F5	14 min 11.4 km
Kristiansand Kjevik	18 min

BARNEHAGER

Maurtua barnehage (0-5 år) 79 barn	8 min 0.6 km
Espira Dvergsnes barnehage (1-5 år... 112 barn	19 min 1.4 km
Maritippen barnehage (0-5 år) 136 barn	21 min 1.6 km

DAGLIGVARE

Kiwi Dvergsnes	16 min
Snarkjøp Tømmerstø Brygge	5 min

Innholdet i nabolagsprofilen er hentet fra ulike datakilder, og feil eller mangler kan forekomme. Vurderinger og sitater er innhentet på web og gir uttrykk for hvordan naboene vurderer nabolaget. FINN.no AS kan ikke holdes ansvarlig for feil/mangler i profilen. Copyright © Finn.no AS 2025

VARER/TJENESTER

Rona Senter	7 min
Apotek 1 Dvergsnes	16 min
Sørlandssenteret Vinmonopol	12 min

SPORT

Odderhei	4 min
Odderhei kunstgressløkke	6 min
Fresh Fitness Rona	7 min
Randesund fysio og Tr.senter	9 min

«Kort vei til sjø og skog. Rolig, men sentralt. Gode skoler og godt miljø.»

— Sitat fra en lokalkjent

Turmulighetene
Nærhet til skog og mark 94/100

—

Støynivået
Lite støynivå 94/100

—

Kvalitet på barnehagene
Veldig bra 92/100

PRIMÆRE TRANSPORTMIDLER

- Egen bil
- Sykkel



Innholdet i nabolagsprofilen er hentet fra ulike datakilder, og feil eller mangler kan forekomme. Vurderinger og sitater er innhentet på web og gir uttrykk for hvordan naboene vurderer nabolaget. FINN.no AS kan ikke holdes ansvarlig for feil/mangler i profilen. Copyright © Finn.no AS 2025

LØSØRE OG TILBEHØR

OVERSIKT OVER LØSØRE OG TILBEHØR TIL EIENDOMMEN

Oversikten er utarbeidet av Norges Eiendomsmeglerforbund, Eiendom Norge og Advokatforeningens Eiendomsmeglingsgruppe, og er gjeldende fra 1. januar 2020.

Generelt

Lov om avhending av fast eigedom (avhendingslova/avhl.) av 3. juli 1992 regulerer kjøper og selgers rettigheter og plikter ved overdragelse av fast eiendom og andeler i borettslag. I henhold til avhl. § 3-4 skal eiendommen, når annet ikke er avtalt, overdras med innredninger og utstyr som etter lov, forskrift eller annet offentlig vedtak skal følge med. Det samme gjelder varig innredning og utstyr som enten er fastmontert eller er særskilt tilpasset bygningen, jf. avhl. § 3-5. Loven inneholder ingen detaljert oversikt over hva som omfattes av "innredning og utstyr", og over hva som skal regnes som "fastmontert eller særskilt tilpasset". Partene kan fritt avtale hva som skal følge med eiendommen ved salg. Bransjens liste over løsøre og tilbehør som skal følge med eiendommen, er en del av avtalen mellom kjøper og selger dersom ikke annet er opplyst i salgsoppgaven, kjøper har tatt forbehold i bud eller avtale på annen måte er inngått. Der intet annet er avtalt, vil løsøre og tilbehør medfølge slik dette fremkommer av avhl. § 3-4 og § 3-5 og denne oversikt. Produkter og installasjoner som medfølger overdras uten noen form for garantier, utover eventuell gjenværende leverandørgaranti. Dersom det er noe i nedenstående liste som ikke finnes på eiendommen, vil det heller ikke medfølge.

1. HVITEVARER medfølger der dette er spesielt angitt i salgsoppgaven.

2. HELDEKKENDE TEPPER følger med uansett festemåte.

3. VARMEKILDER, slik som ovner, kaminer, peiser, varmepumper og panelovner, følger med uansett festemåte. Frittstående biopeiser/varmeovner og terrassevarmere medfølger ikke. Det følger ikke med varmekilder i rom som ikke har vegg- eller fastmonterte varmekilder på visning.

4. TV, RADIO OG MUSIKKANLEGG. TV-antenner og fellesanlegg for TV, herunder parabolantenne, og tuneren/dekoder/tv-boks medfølger der dette eies av selger. Veggmontert TV/flatskjerm med tilhørende festeordning samt musikkanlegg følger ikke med (se også punkt 12).

5. BADEROMSINNREDNING/UTSTYR. Badekar, dusjkabinett, dusjvegger, alle fastmonterte speil og hyller, fastmonterte glass- og håndkleholdere, herunder håndklevarmere samt baderomsinnredning, medfølger.

6. GARDEROBESKAP medfølger, selv om disse er løse. Fastmonterte garderobehyller og knagger medfølger. Innredning i garderobeskap, for eksempel løse eller fastmonterte trådkurver, hyller, stenger og lignende, medfølger.

7. KJØKKENINNREDNING medfølger, herunder også åpne, fastmonterte hyller og løs eller fastmontert kjøkkenøy.

8. MARKISER, PERSIENNER og annen type innvendig og utvendig solskjerming, gardinoppheng, lamellgardiner og liftgardiner medfølger.

9. AVTREKKSVIFTER av alle slag, samt fastmonterte aircondition/ ventilasjonsanlegg, medfølger.

10. SENTRALSTØVSUGER medfølger med komplett anlegg, herunder slange, munnstykke mm.

11. LYSKILDER. Kupler, lysstoffarmatur, fastmonterte "spotlights", oppheng og skinner med spotlights samt utelys og hagebelysning medfølger. Vegglamper, krokhengte lamper, lysekroner, prismelamper og lignende som er koblet til sukkerbit eller stikkontakt følger likevel ikke med.

12. INSTALLERTE SMARTHUSLØSNINGER med sentral som styrer lys, varme, lyd o.l., samt tilhørende trådløse enheter som brytere, sensorer, kameraer, integrerte høyttalere el. medfølger. Enkle lysstyringssystem f.eks. med en sentral som kun styrer lyspærer eller smartpærer montert i sokkel medfølger likevel ikke.

13. UTVENDIGE SØPPELKASSER og eventuelt holder/hus til disse medfølger.

14. POSTKASSE medfølger.

15. UTENDØRS INNRETNINGER slik som flaggstang, fastmontert tørkestativ, samt andre faste utearrangementer som f.eks. badestamp, boblekar/jacuzzi og liknende utendørs kar, lekestue, lekestativ, utepeis, fastmontert trommel til vannslange, medfølger. Guidekabel/avgrensingskabel til robotgressklipper medfølger, men robotgressklipper og ladestasjon for denne medfølger ikke.

16. FASTMONTERT VEGGLADER/LADESTASJON TIL EL-BIL medfølger uavhengig av hvor laderen er montert.

17. SOLCELLEANLEGG med tilhørende teknisk infrastruktur medfølger.

18. GASSBEHOLDER til gasskomfyr og gasspeis medfølger.

19. BRANNSTIGE, BRANNTAU, feiestige og lignende medfølger der dette er påbudt. Løse stiger medfølger ikke.

20. BRANNSLUKNINGSAPPARAT, BRANNSLANGE og RØYKVARSLER medfølger der dette er påbudt. Det er eier og brukers plikt til å se til at utstyret forefinnes på enhver eiendom. Hvis annet ikke er uttrykkelig avtalt, skal dette derfor alltid følge med ved salg av eiendom.

21. SAMTLIGE NØKLER til eiendommen som selger er i besittelse av skal overleveres kjøper på overtakelsen, herunder nøkler til eventuelle boder, uthus, garasjeportåpner el. Låses boder, uthus el. med hengelås, skal lås og nøkler til disse medfølge.

22. GARASJEHYLLER, bodhyller, lagringshyller og oppheng til bildekk medfølger såfremt de er fastmontert. Planter, busker og trær som er plantet på tomten, eller fastmonterte kasser og lignende er en del av eiendommen og medfølger i handelen.

BUD OG BUDGIVNING

KJØPETILBUD

FOR EIENDOMMEN

Adresse:
Odderhei 101 B, 4639 Kristiansand S
Gnr. 96, Bnr. 534, Snr. 1, Kristiansand kommune.

Oppdragsnummer:
131250086

Meglerforetak: Privatmegleren Sædberg & Lian

Saksbehandler: Tone Kristine Vik Skomdal

Telefon / Mobil: 90 23 11 11 / 952 57 909

E-post: tone.kristine.vik.skomdal@privatmegleren.no

UNDERTEGNEDE GIR HERVED FØLGENDE BUD PÅ OVENNEVNTE EIENDOM:

Kjøpesum **Kr** _____

Beløp med bokstaver **Kr** _____

+ omkostninger iht. opplysninger i salgsoppgaven

Dette budet er bindende for undertegnede frem til og med den **Kl.**

Dersom annet ikke er angitt gjelder budet til kl. 15.00 første virkedag etter siste annonserte visning. I forbrukerforhold vil bud med kortere akseptfrist enn til kl. 12.00 første virkedag etter siste annonserte visning ikke bli videreformidlet til selger

Eventuelle forbehold: _____

_____

Undertegnede er kjent med at selger står fritt til å godta eller forkaste ethvert bud. Likeledes er undertegnede klar over at budet er bindende for budgiver når det er kommet til selgers kunnskap. Handelen er juridisk bindende for begge parter dersom budet aksepteres innen akseptfristen. Undertegnede er kjent med at budjournalen vil bli forelagt kjøper og selger når handel er sluttet.

Ønsket overtakelsesdato: _____

Budet baseres på opplysninger og salgsvilkår som fremkommer av salgsoppgave m/vedlegg

Kjøpet vil bli finansiert slik:

Låneinstitusjon: _____ Referanse og tlf nr: _____

Lånt kapital: _____ Kr _____

Egenkapital: _____ Kr _____

Totalt: _____ **Kr** _____

Egenkaptitalen består av: ☐ Salg av nåværende bolig eller fast eiendom

☐ Disponibelt kontantbeløp (bankinnskudd)

Jeg gir bud som ☐ Forbruker ☐ Ledd i næringsvirksomhet / Juridisk person (selskap)

Navn:		Navn:	
Fødselsdato:		Fødselsdato:	
Adr:		Adr:	
Postnr:	Sted:	Postnr:	Sted:
Tlf:	E-post:	Tlf:	E-post:
Dato:	Sign:	Dato:	Sign:

Kopi av legitimasjon

Kopi av legitimasjon

Forbrukerinformasjon om budgivning

Sist oppdatert med virkning fra 1. januar 2014, i forbindelse med ikrafttredelse av endringer i eiendomsmeglingsforskriften.

Informasjonen er utarbeidet av Forbrukerombudet, Forbrukerrådet, Den Norske Advokatforening ved Eiendomsmeglingsgruppen, Eiendomsmeglerforetakenes Forening og Norges Eiendomsmeglerforbund, på grunnlag av blant annet forskrift om eiendomsmegling § 6-3 og § 6-4.

Nedenfor gis en oversikt over de retningslinjer som forbrukermyndighetene og organisasjonene anbefaler benyttet ved budgivning på eiendommen. Avslutningsvis gis også en kort oversikt over de viktigste rettsreglene tilknyttet budgivning.

Før det legges inn bud på eiendommen oppfordres budgiver til å sette seg inn i all relevant informasjon om eiendommen, herunder eventuell salgsoppgave og teknisk rapport med vedlegg.

GJENNOMFØRING AV BUDGIVNING

1. På forespørsel vil megler opplyse om aktuelle bud på eiendommen, herunder om relevante forbehold.

2. Alle bud skal inngis skriftlig til megler, som formidler disse videre til oppdragsgiver. Kravet til skriftlighet gjelder også budforhøyelser og motbud, aksept eller avslag fra selger. Før formidling av bud til oppdragsgiver skal megler innhente gyldig legitimasjon og signatur fra budgiver. Kravet til legitimasjon og signatur er oppfylt for budgivere som benytter e-signatur, eksempelvis BankID eller MinID. Med skriftlige bud menes også elektroniske meldinger som e-post og SMS når informasjonen i disse er tilgjengelig også for ettertiden.

3. Et bud bør inneholde eiendommens adresse (eventuelt gnr/bnr), kjøpesum, budgivers kontaktinformasjon, finansieringsplan, akseptfrist, overtakelsesdato og eventuelle forbehold som for eksempel usikker finansiering, salg av nåværende bolig ol. Normalt vil ikke et bud med forbehold bli akseptert før forbeholdet er avklart. Konferer gjerne med megler før bud avgis.

4. Megler skal legge til rette for en forsvarlig avvikling av budrunden. I forbrukerforhold (dvs. der oppdragsgiver er forbruker) skal megleren ikke formidle bud med kortere akseptfrist enn kl. 12.00 første virkedag etter siste annonserte visning. Etter denne fristen bør budgivere ikke sette en kortere akseptfrist enn at megler har mulighet til, så langt det er nødvendig, å orientere oppdragsgiver, budgivere og øvrige interessenter om bud og forbehold.
Det bør ikke gis bud som diskriminerer eller utelukker andre budgivere. Dersom bud inngis med en frist som åpenbart er for kort til at megleren kan avvikle budrunden på en forsvarlig måte som sikrer oppdragsgiver og interessenter et tilstrekkelig grunnlag for sine handlingsvalg, vil megler fraråde budgiver å stille slik frist.

5. Megleren vil uoppfordret gi sin vurdering av det enkelte bud overfor oppdragsgiveren, når budet er gitt innenfor fristene i punkt 4.

6. Megleren skal så langt det er nødvendig og mulig holde budgiverne skriftlig orientert om nye og høyere bud og eventuelle forbehold.
Megler skal så snart som mulig bekrefte skriftlig overfor budgivere at budene deres er mottatt.

7. Etter at handel har kommet i stand, eller dersom en budrunde avsluttes uten at handel er kommet i stand, kan en budgiver kreve kopi av budjournalen i anonymisert form.

8. Kopi av budjournal skal gis til kjøper og selger uten ugrunnet opphold etter at handel er kommet i stand. Dersom det er viktig for budgiver å bevare sin anonymitet, bør budet fremmes gjennom fullmektig.

VIKTIGE AVTALERETTSLIGE FORHOLD

1. Det eksisterer ingen angrerett ved salg/kjøp av fast eiendom.

2. Når et bud er innsendt til megler og han har formidlet innholdet i budet til selger (slik at selger har fått kunnskap om budet), kan budet ikke kalles tilbake. Budet er da bindende for budgiver frem til akseptfristens utløp, med mindre budet før denne tid avslås av selger eller budgiver får melding om at eiendommen er solgt til en annen (man bør derfor ikke gi bud på flere eiendommer samtidig dersom man ikke ønsker å kjøpe flere enn en eiendom).

3. Selger står fritt til å forkaste eller akseptere ethvert bud, og er for eksempel ikke forpliktet til å akseptere høyeste bud.

4. Når en aksept av et bud har kommet frem til budgiver innen akseptfristens utløp er det inngått en bindende avtale.

5. Husk at også et eventuelt bud fra selger til kjøper (såkalte "motbud"), avtalerettslig er et bindende tilbud som medfører at det foreligger en avtale om salg av eiendommen dersom budet i rett tid aksepteres av kjøper.
