PRIVATMEGLEREN

TONETTES VEI 4

Vedlegg

Tilstandsrapport

Selgers egenerklæringsskjema

Nabolagsprofil

Energiattest

Reguleringskart og bestemmelser

Løsøre og tilbehørsliste

Budskjema

Leilighet
Tonettes vei 4
3514 Hønefoss

www.e3.no

Boligens tekniske tilstand:

Antall	TG	
0	TG 0	Ingen avvik
10	TG 1	Ingen vesentlige avvik
0	TG 2	Vesentlige avvik
0	TG 3	Store eller alvorlige avvik
0	TG iu	Ikke undersøkt

Utført av:
Takstmann
Are Viggen
Dato: 03/03/2025

Kirkeveien 128
Haslum 1344
97678073
aviggen@online.no

Dersom bygningsdelen kun har en tilstandsgrad og ikke er beskrevet, betyr det at det ikke er noen avvik i forhold til det som kan forventes. Alder tatt i betraktning.

Takstmannens utdypende vurdering av bygningsdeler med TG 2 og TG 3 finnes på siste siden(e) i denne rapporten.

Denne rapporten er gyldig i 12 mnd.

©mstr.no

www.bmtf.no

OM EIERSKIFTERAPPORT™

Rapporten er bygget på BMTFs faglige rammeverk for tilstandsanalyse ved salg av bolig, NS3600 og avhendingslova. I denne tilstandsanalysen legges det stor vekt på å kontrollere bygningsdeler hvor det erfaringsmessig kan oppstå konflikter. Rapporten tilfredsstiller lov om avhending av fast eigedom med endringer i avhendingslova (tryggere bolighandel) fra 1.1.2022.

AVGRENSNING:
EIERSKIFTERAPPORT™ er godkjent av Byggmestrenes Takseringsforbund og kan kun benyttes av BMTF-sertifiserte takstmenn. Rapporten er spesielt godt egnet ved eierskifte av boliger. Rapporten erstatter ikke kjøpers undersøkelsesplikt eller selgers opplysningsplikt i henhold til lov om avhending av fast eigedom.

NIVÅ AV ANALYSEN:
Tilstandsanalysen utføres ved grundige visuelle observasjoner kombinert med undersøkelser, målinger, bruk av egnede instrumenter og registreringer. Dersom det er mistanke til høyt fuktnivå i vegger mot våtrom, eller i rom under terreng kan tilstandsanalysen omfatte destruktive inngrep som for eksempel hullborring i vegger.

Det kan utføres inngrep i vegg eller etasjeskillere ved bad og i rom under terreng for undersøkelse av fukt ved mistanke til alvorlige avvik. Alle bygningsdeler blir undersøkt, med stor vekt på de områdene som takstmannen, erfaringsmessig, kjenner som svake punkter. Selv om takstmannens analyser er svært grundig, kan det forekomme skjulte feil og mangler.

For bolig er referansenivået for de ulike rom og bygningsdeler gitt som krav til tilstandsgrad TG 1, det vil si uten skader og fagmessig riktig utført og i henhold til gjeldende lov/forskrift som gjelder for den aktuelle boligen der ikke tilleggene angir annet. Generelt er referansenivået byggeforskrifter som var gjeldende når bygningen/bygningsdelen ble byggesøkt.

LEVETIDSBETRAKTNINGER:
Når det refereres til levetid er dette basert på takstmannens erfaringstall og Byggforskserien 700.320 Intervaller for vedlikehold og utskifting av bygningsdeler, SINTEF Byggforsk.

Levetidsbetraktningene beregnes med hovedvekt på takstmannens skjønnsmessige vurdering av den enkelte bygningsdelens antatte gjenstående levetid. Dette avhenger også av forskjellige faktorer som kan gjøre seg gjeldende når det gjelder værforhold og bruk.

Levetiden vil variere noe dersom andre kriterier enn teknisk levetid, som for eksempel vedlikehold, estetikk, økonomi, sikkerhet, funksjon eller andre brukerønsker, er lagt til grunn.

VÆR OPPMERKSOM PÅ
Egenerklæringsskjema skal alltid legges frem for rapportansvarlig før tilstandsanalysen påbegynnes. Dersom egenerklæring ikke foreligger, vil dette komme tydelig frem på en av de siste sidene av rapporten under ovenstående overskrift.

Dersom det er lagt frem dokumentasjon av pågående byggesaker og/eller manglende ferdigattest, og/eller midlertidig brukstillatelse. Så vil også dette komme tydelig frem på en av de siste sidene av rapporten under samme overskrift som over.

KOSTNADSVURDERING VED TG3
Dersom det er angitt TG3 på en bygningsdel i denne rapporten, så vil det være angitt et antatt kostnadsoverslag over hva det vil koste å sette den i stand, uten å øke standarden.

PIPER OG ILDSTEDER:
Grundig undersøkelse av piper og ildsteder anbefales utført i samråd med offentlige godkjenningsmyndigheter.

ELEKTRISK ANLEGG OG BRANNFOREBYGGENDE TILTAK:
Ved omsetning av bolig vil man ofte få endring i bruk av det elektriske anlegget. BMTF anbefaler på generelt grunnlag at en registrert elektroinstallatør foretar en kontroll av boliginstallasjon ved eierskifte.

Dette kan for eksempel være en rapport fra periodisk kontroll av boliginstallasjon i henhold til NEK 405-2, som omfatter kontroll av både det elektriske og det branntekniske anlegget.

©mstr.no

BMTF TILSTANDSRAPPORT BMTF

MER OM TILSTANDSGRADENE I DENNE RAPPORTEN:

TG 0	TG 0 betyr at bygningsdelen ikke har noen avvik. * Det er ingen tegn til slitasje. * Dokumentert fagmessig godt utført. * Det er ingen merknader.
TG 1	TG1 betyr at bygningsdelen kan ha mindre avvik. * Som forventet i forhold til alder/bruksslitasje. * Strakstiltak anses ikke som nødvendig.
TG 2	TG 2 betyr at bygningsdelen kan ha vesentlige avvik. Eksempler på TG2 kan være at bygningsdelen er: * Feil utført. * Skadet, eller symptomer på skade. * Svært slitt. * Nedsatt funksjon. * Utgått på dato. * Kort gjenværende brukstid. * Det er behov for tiltak i nær fremtid. * Det er grunn til overvåkning av denne bygningsdelen.
TG 3	TG 3 betyr at bygningsdelen kan ha store eller alvorlige avvik. Eksempler på TG3 kan være at bygningsdelen er: * Har total funksjonssvikt * Fyller ikke lenger formålet * Er en fare for liv og helse Det er et akutt behov for tiltak, og/eller det er avvik fra lover eller forskrifter som gjelder for den aktuelle bygningsdelen eller byggverket.
TG iu	TG iu betyr at bygningsdelen ikke er undersøkt. Denne tilstandsgraden skal kun benyttes unntaksvis. Eksempler kan være: * Snødekket tak og krypekjeller uten inspeksjonsmulighet på tidspunktet for analysen * Bygningsdelen, arealet eller rommet er ikke tilgjengelig for inspeksjon på tidspunktet for analysen

EIENDOMSDATA:

Matrikkeldata:	Gnr:103, Bnr: 305
Hjemmelshaver:	Henrik Thaulow Jørve
Seksjonsnummer:	6
Festenummer:	
Andelsnummer:	
Byggeår:	2021
Tomt:	5.885 m²
Kommune:	Ringerike

BEFARINGEN:

Oppdragsgiver:	Privatmegleren Hønefoss
Befaringsdato:	26.04.2024
Fuktmåler benyttet:	Protimeter MMS 2
Vann:	Offentlig
Avløp:	Offentlig
Adkomst:	Offentlig / privat

OM TOMTEN:
Tomt sameie 5.885 m2, pent opparbeidet.

OM BYGGEMETODEN:
Boligblokk antatt fundamentert på fast masse / fjell. Gulv på grunn og kjellervegger i betong. Bærevegger og etasjeskiller i betong. Yttervegger panel. Sal tak, tekking betong stein.

OVERORDNET FAGLIG VURDERING AV EIENDOMMEN:
Leiligheten fremstår nesten som ny og godt vedlikeholdt, med normal bruks slitasje iht. alder.

©mstr.no

www.bmtf.no

ANNET:
Sameie Tonettes vei 4. Byggeår 2021.
3 roms leilighet i 2 etasje, balkong, svalgang og bod utvendig.
Carport parkering.

Sentralt beliggende på Klekken, med gangavstand til buss.
Korte avstander til barnehage, skoler og forretninger.

Oppvarming, vann båren gulv varme alle rom, fordelerskap i bod. Energi kilde strøm.
Varmtvanns bereder i bad.

Ventilasjon, eget balansert ventilasjon i bod, med avtrekk via kanal fra bad og kjøkken. Kjøkken ventilator med avtrekk via kanal, øvrige rom til luft fra vegg ventiler.

Teknisk, tv, internett, automatsikringer og røykvarslere.

DOKUMENTKONTROLL:

Se eiendom.
Opplysninger gitt av hjemmelshaver.
Egenerklæringsskjema fremlagt.
Dette skjema følger som vedlegg til salgsprospekt. Det anbefales interessenter å lese igjennom skjema før et eventuelt salg / kjøp.

BESKRIVELSE AV INNVENDIGE OVERFLATER (vegger, tak og gulv):

Gulv, fliser bad og øvrige rom laminat.
Vegg, fliser bad og øvrige rom malte flater.
Tak, malte flater.

FORMÅL MED ANALYSEN:

Rapporten er utarbeidet i forbindelse med salg.
Analysen er gjennomført for å avdekke eventuelle feil og mangler ved boligen.

VESENTLIGE ENDRINGER ETTER BYGGEÅR:

Ingen.

FELLESKOSTNADER:

©mstr.no

www.bmtf.no
BMTF TILSTANDSRAPPORT BMTF

AREALER OG ANVENDELSE:

Arealmålingene i denne rapporten måles etter Norsk Standard 3940. Arealer oppgis i hele kvadratmeter i denne rapporten, og gjelder for det tidspunkt rapporten er datert.

MÅLEVERDIGE AREALER:

Større arealer enn nødvendig åpninger for trapp, heis sjakter og lignende regnes ikke med i etasjens areal. Rom som skal måles må være tilgjengelig, slik at det kan måles. Rommene kan stride mot byggeforskriftene, men likevel være måleverdig.

AREALBEGREPER:

BRA-i =Internt bruksareal

BRA-e =Eksternt bruksareal

BRA-b =Innglasset balkong

TBA =Terrasse- og balkongareal

ENDRINGER:

Rom som ligger utenfor boenheten, men som eier har påvist og/eller opplyst at tilhører boenheten, er oppmålt og inkludert i BRA-e. Det er ikke fremvist dokumentasjon på at rommet tilhører boenheten, med mindre dette er angitt særskilt. Rom utenfor boenheten kan omdisponeres av borettslaget/sameiet og dette kan påvirke boligens BRA. Vær oppmerksom på at NS 3940:2023 og eierseksjonsloven har ulik definisjon av fellesareal. Ved arealmåling gjelder NS 3940:2023 som definerer fellesareal slik: Delen av bygning som brukes av to eller flere bruksenheter eller til bygningens forvaltning, drift eller vedlikehold.

NB:

Ved overgang fra eldre versjon av NS3940 til revidert utgave med nye måleregler, kan det forekomme arealavvik for rapporter som er utført mellom Oktober 2023 og Desember 2024. NS3940:2023 må vurderes til å være gjeldene bransjestandard fram til ny versjon utgis. Dette til tross for at standarden er trukket tilbake juni 2024.

AREAL BOLIG:

Etasje:	BRA-i	BRA-e	BRA-b	TBA	P-Rom m²	S-Rom m²
Etasje 2	80				77	3
Balkong				12		
Svalgang				8		
Utvendig bod		5				
SUM BYGNING	80	5		20	77	3
SUM BRA	85					

AREAL GARASJE/UTHUS:

Etasje:	BRA-i	BRA-e	BRA-b	TBA	P-Rom m²	S-Rom m²
Carport				15		
SUM BYGNING				15		
SUM BRA						

BRA-i:

2 etasje: Kjøkken, stue, bad, gang, entre, bod og 2 soverom.

BRA-e:

Utvendig bod 5,0 m2.

MERKNADER OM AREAL:

Arealet er oppmålt med laser. Rommene er definert ut fra bruk, uavhengig av hva de er godkjent for av bygningsmyndigheter.

P-rom, kjøkken, stue, bad, gang, entre og 2 soverom.
S-rom bod.

Carport.

MERKNADER OM ANDRE BYGNINGSDELER:

©mstr.no

FORUTSETNINGER: (Værforhold, hindringer, etc.):
Oppholdsvær / sol.

ANDRE MERKNADER:

TILSTEDE VED BEFARINGEN:

BMTF
TILSTANDSRAPPORT
BMTF

©mstr.no

BYGGMESTER:

En BMTF-sertifisert takstmann er en byggmester el.l. som er medlem av Byggmestrenes Takseringsforbund. Det vil si han/hun har minimum 6 års erfaring med å analysere, reparere og bygge boliger.

Mester er en beskyttet tittel som deles ut av Kongen til den som oppfyller de kvalifikasjonskrav som blir stilt i medhold til lov om mesterbrev i håndverk og annen næring.

Den BMTF-sertifiserte takstmannen skal alltid etterleve de etiske regler og regelverket som gjelder for Byggmestrenes Takseringsforbund.

INTEGRITET:

UAVHENGIG TAKSTMANN

Denne rapporten er utarbeidet av en uavhengig takstmann uten bindinger til andre aktører i eiendomsbransjen. Takstmannen har verken et ansettelsesforhold til, eller økonomisk interesse i sin oppdragsgivers virksomhet. For nærmere beskrivelse av kravene til takstmannens integritet, se BMTFs etiske retningslinjer på www.BMTF.no

---

Ansvarlig for rapporten:

Are Viggen

Byggmester og takstmann med 35 års erfaring og kompetanse fra bygg og anleggsbransjen.

03/03/2025



Are Viggen

©mstr.no

BMTF TILSTANDSRAPPORT BMTF

1. Våtrom

1.1 Bad

TG 1 1.1.1 Overflate vegger og himling

Det er ikke påvist riss og sprekker.
Det er ikke påvist sprekker i fuger.
Det er ikke påvist avvik på skjøter og underkant av plater.
Det er ikke påvist bom (hulrom) under fliser.
Det er ikke påvist fuktskader, spor etter skadedyr.
Det er ventiler som kan åpnes.

Bad fra 2021.
Fliser vegger og malt tak / himling.

Normal levetid / brukstid fliser 10 - 30 år.

Merknader:

TG 1 1.1.2 Overflate gulv

Det er ikke påvist riss og sprekker.
Det er ikke påvist sprekker i fuger.
Skjøter og underkant av plater på gulv er ikke inspisert.
Det er ikke påvist bom (hulrom) under fliser.
Det er ikke påvist spor etter råteskade, muggvekst eller skadedyr.
Det er påvist tilfredsstillende fall til sluket.
Terskel er vurdert som tilfredsstillende.
Det er ikke påvist knirk i gulvet.
Det er påvist tilfredsstillende høydeforskjell fra toppen av sluket til toppen av membranen ved dørterskelen.
Det er ikke påvist flekker eller andre skader.

Bad fra 2021.
Fliser gulv.

Normal levetid / brukstid fliser gulv 10 - 30 år.

Merknader:

TG 1 1.1.3 Membran, tettesjiktet og sluk

Membranen er fra 2021
Det er ikke påvist avvik i forhold til sluk, rørgjennomføringer, mansjetter eller klemring.
Det er muligheter for å rengjøre sluk.
Det er ikke påvist tegn på feil utførelse, feil materialvalg, skadelig fukt eller utettheter.
Arbeidet vurderes som fagmessig utført.
Det er ikke boret hull i tilstøtende rom eller fra undersiden. Se under.
Det er fuktkontrollert med egnet fuktmåleverktøy. Se under.

Plast sluk 1 stk. sjekket for membran og klemring.
Det ble søkt etter fukt på tilgjengelig overflater, uten at det ble indikert fuktforskjeller.
Det er ikke boret hull i tilstøtende vegger til dusj sone, baderom med garanti fra utbygger.

Normal levetid / brukstid membran. 10 – 20 år.

Merknader:

2. Kjøkken

©mstr.no

www.bmtf.no
BMTF TILSTANDSRAPPORT BMTF

TG 1 2.1 Kjøkken

Vanninstallasjonen er fra 2021
Det er ikke påvist knirk, skader eller fuktskjolder på gulvet.
Det er ikke påvist fukt ved kjøleskap, vaskemaskin, varmtvannsbereder eller andre vanninstallasjoner.
Det er ikke påvist avvik i forhold til trykk i vannkran.
Det er ikke påvist avvik i forhold til avrenning fra avløp.
Det er ikke påvist symptomer på fukt og råte i nabokonstruksjoner.

Kjøkken innredning fra 2021, med slette fronter og nedfelt vaskekum i laminert benkeplate.
Det ble undersøkt for fukt rundt vaskekum, kjøleskap og oppvaskmaskin.
Det er montert automatisk vannstopper i fordelerskap.

Normal levetid / brukstid kjøkken innredning. 15 – 35 år.

Merknader:

3. Andre Rom

TG 1 3.1 Andre rom

Øvrige rom fremstår overflate oppusset og godt vedlikeholdt, uten tegn til skader eller mangler utover normal bruksslitasje.
Vegger, vær oppmerksom på at det som regel vil være diverse mindre hull i overflaten etter bilder, hyller etc. og noe misfarge / skjolder hvor bilder, hyller og møbler har vært plassert.
Gulv vil det som regel være diverse slitasje og noe misfarge / riper hvor møbler har vært plassert.
Dette er normalt i en fraflyttet boenhet og at slike mindre avvik er å anse som normalt.

Normal levetid / brukstid gulv, vegger og himling. 20 – 40 år.

Merknader: Gulv skjevhet målt med laser til +/- 10 mm, under referanse mål.

4. Vinduer og ytterdører

TG 1 4.1 Vinduer og ytterdører

Det er ikke påvist punkterte glass.
Det er ikke påvist avvik ved beslag, vannbord, omramming, karm eller ytre tetting.
Dører og vinduer vurderes som sikre mot vanninntrengning i konstruksjonen.

Vinduer og balkongdør med 3 lags isolerglass i trekarm, fra 2020.
Det ble ikke registret punkterte glass og det ble fortatt en enkel funksjons test av tilfeldig valgte vinduer.
Ytterdør fra 2021.

Normal levetid / brukstid vinduer og balkongdør. 20 – 60 år.

Merknader:

5. Balkonger, verandaer og lignende

TG 1 5.1 Balkonger, verandaer og lignende

Konstruksjonen vurderes som forsvarlig festet.
Det er ikke påvist svekkelser i forankring eller understøtting.
Det er ikke påvist skader, slik som avskalling, deformasjoner, riss, sprekker, råteskader og/eller rust på overflater.
Vannavrenning vurderes som tilstrekkelig.
Oppkant mot vegg og dør vurderes som tilstrekkelig.
Det er ikke påvist nevneverdige skader i tettesjiktet.

©mstr.no

www.bmtf.no
BMTF TILSTANDSRAPPORT BMTF

Balkong 12,0 m2, sør vendt, i trykk impregnert tre og rekkverk i tre. Rekkverk høyde 1,0 meter.
Svalgang 8,0 m2, nord / vest vendt, i trykk impregnert tre og rekkverk i tre. Rekkverk høyde 1,0 meter.

Normal levetid / brukstid balkong. 20 – 80 år.

Merknader:

6. VVS

TG 1 6.1 WC og innvendige vann- og avløpsrør

Innvendige vann og avløpsrør er fra 2021
Hovedstoppekranen er lokalisert og funksjonstestet.
Materiale, sammenkoblingspunkter, kondensisolasjon og termisk isolasjon vurderes som tilfredsstillende.
Lekkasjevann i fordelerskap ledes til sluk.
Vannrør: Anlegget er skjult og uten dokumentasjon, men kan likevel fungere greit.
Materiale og sammenkoblingspunkter vurderes som tilfredsstillende.
Stakeluker og lufting vurderes som tilfredsstillende
Avløpskapasiteten vurderes som tilfredsstillende.
Lukt fra avløpssystemet vurderes som tilfredsstillende.
Avløp: Anlegget er skjult og uten dokumentasjon, men kan likevel fungere greit.
Det er WC med innebygget sisterne.
Det er ikke spalte på innebygget sisterne for WC.
Det er ikke inspeksjonsmulighet på innebygget sisterne for WC.
Det er ikke fremlagt dokumentasjon på innebygget sisterner for WC.

Innvendige stigeledninger fra 2021.
Bad vegg toalett, servant m/skap, dusj og opplegg for vaskemaskin.
Fordelerskap kaldt- / varmt vann og fordelerskap vannbåren gulv varme plassert i bod.

Normal levetid / brukstid vann og avløpsledninger 20 - 60 år.

Merknader: Vannbåren gulv varme i alle rom, inkl. bad. Elektrisk oppvarmet.

TG 1 6.2 Varmtvannsbereder

Varmtvannsbereder er fra 2021
Det er ikke påvist avdrypp og fuktskjolder ved bereder.
Berederens plassering er tilfredsstillende.
Berederen er lekkasjesikret.

Varmtvanns bereder plassert på bad, 150 liter fra 2021.

Normal levetid / brukstid varmtvanns bereder 20 - 40 år.

Merknader:

TG 1 6.3 Ventilasjon

Ventilasjonsanlegget var nytt i 2021
Det var sist inspisert i 2022
Det var rengjort i 2022
Boligen har ikke naturlig ventilasjon.
Boligen har ikke mekanisk ventilasjon.
Boligen har balansert ventilasjon.
Det er ikke påvist fukt og mugg i filtre.
Tilluft, avtrekk og luftutveksling vurderes som tilfredsstillende.

©mstr.no

www.bmtf.no
BMTF TILSTANDSRAPPORT BMTF

Eget balansert ventilasjons anlegg, plassert i bod.
Bad og kjøkken avtrekk via kanal, kjøkken ventilator avtrekk via kanal.
Friskluftstilførsel via vegg ventiler øvrige rom og spalte under dører.

Normal levetid / brukstid ventilasjons anlegg. 20 – 50 år.

Merknader:

7. Elektrisk anlegg og samsvarserklæring

7.1 Elektrisk anlegg og samsvarserklæring

Når det gjelder resultater fra det lokale el-tilsynet: Se eventuelt eiers egenerklæringsskjema.

Det lokale el-tilsynet gjennomførte tilsyn sist i 2021

Resultatet var tilfredsstillende.

Det var tilsyn på anlegget for mindre enn fem år siden.

Det elektriske anlegget ble installert i 2021

I følge eier/oppdragsgiver har det ikke vært brann, branntilløp eller varmgang i anlegget. Se eventuelt egenerklæringsskjema fra selger.

I følge eier/oppdragsgiver løses ikke sikringene ut ofte. Se eventuelt egenerklæringsskjema fra selger.

I følge eier/oppdragsgiver finnes det kursfortegnelse.

I følge eier/oppdragsgiver er antallet sikringer i samsvar med kursfortegnelse.

Det er ikke påvist at plugg på varmtvannsbereder er brunsvidd.

Det er ikke observert synlige tegn på termiske skader på kabler, brytere, downlights, stikkontakter eller elektrisk utstyr.

Kabler er tilstrekkelig festet.

Det er tegn på at kabelinnføringer og hull i inntak og sikringsskap er tette.

I følge eier/oppdragsgiver er det samsvar mellom utført arbeid og samsvarserklæring.

Det er fremlagt samsvarserklæring.

Sikringsskap i gang. Automatsikringer 13 kurser og digital strømmåler i fellesskap/rom.
Det elektriske anlegget er trolig dimensjonert opp mot dagens krav / standard.
Det elektriske anlegg er ikke vurdert, kun beskrevet.

Det anbefales at el. anlegget blir vurdert av en autorisert elektromontør.

Merknader:

©mstr.no

BMTF TILSTANDSRAPPORT BMTF

Vær oppmerksom på:

Det er fremlagt godkjente tegninger av boligen.
Det foreligger ikke oppdaterte godkjente byggetegninger som samsvarer med boligen, se under.
Det er ingen avvik i forhold til rømming og romhøyde, ut ifra gjeldende forskrifter for da boligen/rommene ble byggemeldt.

Tilleggsopplysninger:

Takstmannens vurdering ved TG2:

Takstmannens vurdering ved TG3:

BMTF
TILSTANDSRAPPORT
BMTF

©mstr.no

EGENERKLÆRINGSSKJEMA

Til orientering vil dette skjema være en del av salgsoppgaven

Meglerfirma
PrivatMegleren Hønefoss

Oppdragsnr.
14250022

Selger 1 navn
Henrik Thaulow Jørve

Gateadresse
Tonettes vei 4

Poststed	Postnr
HØNEFOSS	3514

Er det dødsbo?

☑ Nei ☐ Ja

Avdødes navn

Er det salg ved fullmakt?

☑ Nei ☐ Ja

Hjemmelshavers navn

Har du kjennskap til eiendommen?

☐ Nei ☑ Ja

Når kjøpte du boligen?

År: 2024

Hvor lenge har du eid boligen?

Antall år: 0

Antall måneder: 5

Har du bodd i boligen siste 12 måneder?

☑ Nei ☐ Ja

I hvilket forsikringsselskap har du tegnet villa/husforsikring?

Forsikringsselskap: Fremtind Forsikring AS

Polise/avtalenr.: 32917033

Spørsmål for alle typer eiendommer

1 Kjenner du til om det er/har vært feil tilknyttet våtrommene, f.eks. sprekker, lekkasje, råte, lukt eller soppskader?

☑ Nei ☐ Ja

Document reference: 14250022

2 Kjenner du til om det er utført arbeid på bad/våtrom?

Svar: Nei

3 Kjenner du til om det er/har vært tilbakeslag av avløpsvann i sluk eller lignende?

☑ Nei ☐ Ja

4 Kjenner du til feil eller om har vært utført arbeid/kontroll på vann/avløp?

Svar: Nei

5 Kjenner du til om det er/har vært problemer med drenering, fuktinnsig, øvrig fukt eller fuktmerker i underetasje/kjeller?

☑ Nei ☐ Ja

6 Kjenner du til om det er/har vært utettheter i terrasse/garasje/tak/fasade?

☑ Nei ☐ Ja

7 Kjenner du til om det er/har vært problemer med ildsted/skorstein/pipe f.eks. dårlig trekk, sprekker, pålegg, fyringsforbud eller lignende?

☑ Nei ☐ Ja

8 Kjenner du til om det er/har vært f.eks. sprekker i mur, skjeve gulv eller lignende?

☑ Nei ☐ Ja

9 Kjenner du til om det er/har vært sopp/råteskader/insekter/skadedyr på eiendommen som rotter, mus, maur eller lignende?

☑ Nei ☐ Ja

10 Kjenner du til om det er/har vært skjeggkre i boligen?

☑ Nei ☐ Ja

11 Kjenner du til om det er/har vært utført arbeid på el-anlegget eller andre installasjoner (f.eks. oljetank, sentralfyr, ventilasjon)?

Svar: Nei

12 Kjenner du til om det er utført kontroll av el-anlegget og/eller andre installasjoner (f.eks. oljetank, sentralfyr, ventilasjon)?

☐ Nei ☑ Ja

Beskrivelse: Det lokale elektrisitetstilsyn hos Føie hadde kontroll 19.11.2024.

13 Har du ladeanlegg/ladeboks for elbil i dag?

☑ Nei ☐ Ja

14 Kjenner du til om ufaglærte har utført arbeid som normalt bør utføres av faglærte, utover det som er nevnt tidligere (f.eks. drenering, murerarbeid, tømrerarbeid etc)?

☑ Nei ☐ Ja

15 Er det nedgravd oljetank på eiendommen?

☑ Nei ☐ Ja

16 Kjenner du til om det har vært utført arbeid på terrasse/garasje/tak/fasade?

Svar: Nei

17 Selges eiendommen med utleiedel, leilighet, hybel eller tilsvarende?

☑ Nei ☐ Ja

18 Kjenner du til om det er innredet/bruksendret/bygget ut i kjeller eller loft eller andre deler av boligen?

☑ Nei ☐ Ja

19 Kjenner du til forslag eller vedtatte reguleringsplaner, andre planer, nabovarsel eller offentlige vedtak som kan medføre endringer i bruken av eiendommen eller av dens omgivelser?

☑ Nei ☐ Ja

20 Kjenner du til om det foreligger påbud/heftelser/krav/manglende tillatelser vedrørende eiendommen?

☑ Nei ☐ Ja

Document reference: 14250022

21 Er det foretatt radonmåling?

☑ Nei ☐ Ja

22 Kjenner du til manglende brukstillatelse eller ferdigattest?

☑ Nei ☐ Ja

23 Kjenner du til om det foreligger skaderapporter/ tilstandsvurderinger eller utførte målinger?

☑ Nei ☐ Ja

24 Er det andre forhold av betydning ved eiendommen som kan være relevant for kjøper å vite om (f.eks. rasfare, tinglyste forhold eller private avtaler)?

☑ Nei ☐ Ja

Spørsmål for bolig i sameie/borettslag/boligaksjeselskap:

25 Kjenner du til om sameiet/laget/selskapet er involvert i tvister av noe slag?

☑ Nei ☐ Ja

26 Kjenner du til vedtak/forslag til vedtak om forhold vedr. eiendommen som kan medføre økte felleskostnader/økt fellesgjeld?

☑ Nei ☐ Ja

27 Kjenner du til om det er/har vært sopp/råteskader/insekter/skadedyr i sameiet/laget/selskapet (fellesareal eller i andre boliger) som rotter, mus, maur eller lignende?

☑ Nei ☐ Ja

28 Kjenner du til om det er/har vært skjeggkre i sameiet/laget/selskapet (fellesareal eller i andre boliger)?

☑ Nei ☐ Ja

Document reference: 14250022

Tilleggskommentar

Jeg selger så tidlig fordi drømmehuset som ligger rett ved barndomshjemmet kom for salg.

Jeg bekrefter at opplysningene er gitt etter beste skjønn. Jeg er kjent med at dersom jeg har gitt ufullstendige, uriktige eller misvisende opplysninger om eiendommen, vil forsikringsselskapet kunne søke hel eller delvis regress for sine utbetalinger eller redusere sitt ansvar helt eller delvis, jfr. vilkår for boligselgerforsikring punkt 7.1 og forsikringsavtaleloven kapittel 4.

Jeg er orientert om mitt mulige ansvar som selger etter avhendingsloven, eventuelt etter kjøpsloven (aksjeboliger), og om forsikringsgiver sitt boligselgerforsikringstilbud.

Jeg er klar over at avtale om forsikring er bindende. Jeg er også klar over at premietilbudet først kan påberopes når boligen er solgt (budaksept). Premietilbudet som er gitt av megler er bindende for forsikringsgiver i 6 – seks – måneder fra oppdragsinngåelse med megler.

Etter dette vil premien og forsikringsvilkårene kunne justeres. Når premietilbudet ikke lenger er bindende for forsikringsselskapet må egenerklæringsskjemaet signeres på nytt og eventuelle endringer påføres. Det vil da være forsikringspremien og forsikringsvilkårene på ny signeringsdato som legges til grunn.

Det kan ikke tegnes boligselgerforsikring ved følgende salg:

- mellom ektefeller eller slektninger i rett oppstigende eller nedstigenede linje, søsken, eller
- mellom personer som bor eller har bodd på boligeiendommen og/eller
- når salget skjer som ledd i sikredes næringsvirksomhet/er en næringseiendom
- etter at boligeiendommen er lagt ut for salg.
- ved salg av helårs- og fritidsbolig er det krav til at det foreligger tilstandsrapport i henhold til Forskrift til avhendingslova (tryggere bolighandel).

Forsikringsselskapet kan ved skriftlig samtykke akseptere tegning av forsikring også i ovennevnte tilfeller.

Dersom forsikringsselskapet ikke har gitt skriftlig samtykke, kan erstatningen bortfalle.

Ved oppgjørsoppdrag trer forsikringen i kraft når kontrakten er signert av begge parter, begrenset til siste 12 måneder før overtakelse.

Forøvrig oppfordrer selger potensielle kjøpere til å undersøke eiendommen grundig, jf avhendigsloven § 3-10 og kjøpsloven § 20 (aksjeboliger).

Gyldig forsikring forutsetter at det for helårs- og fritidsbolig foreligger tilstandsrapport som er i henhold til Forskrift til avhendingslova (tryggere bolighandel).

☑ Jeg ønsker boligselgerforsikring, og bekrefter å ha mottatt og lest forsikringsvilkårene og informasjonsbrosjyre til selger i forbindelse med kjøp av boligselgerforsikring. Forsikringen trer i kraft på det tidspunkt det foreligger en budaksept mellom partene, begrenset til tolv måneder før overtagelse. Ved oppgjørsoppdrag trer forsikringen i kraft når kontrakten er signert av begge parter, begrenset til siste 12 måneder før overtakelse. Jeg bekrefter med dette at eiendommen ikke er en næringseiendom, at den ikke selges som ledd i næringsvirksomhet eller mellom ektefeller eller slektninger i rett oppstigende eller nedstigende linje, søsken, eller mellom personer som bor eller har bodd på boligeiendommen. Gyldig forsikring forutsetter at det for helårs- og fritidsbolig foreligger tilstandsrapport som er i henhold til Forskrift til avhendingslova (tryggere bolighandel). Forsikringen er ugyldig dersom den tegnes i strid med forsikringsvilkårene. Jeg er innforstått med at eiendomsmegleren ikke har fullmakt til å gjøre unntak fra ovennevnte begrensninger. Jeg er oppmerksom på at 8% av total forsikringspremie er honorar til Söderberg & Partners.

☐ Jeg ønsker ikke boligselgerforsikring, men megler har tilbudt meg å kjøpe slik forsikring.

☐ Jeg kan ikke kjøpe boligselgerforsikring ihht vilkår.

Document reference: 14250022

Tonettes vei 4

Nabolaget Haugsbygd/Berg - vurdert av 92 lokalkjente

NABOLAGET SPESIELT ANBEFALT FOR

- Familier med barn
- Husdyreiere
- Etablerere

SKOLER

Vang skole (1-7 kl.) 319 elever, 14 klasser	4 min 2.3 km
Haugsbygd ungdomsskole (8-10 kl.) 218 elever, 9 klasser	4 min 2.4 km
Ringerike videregående skole 684 elever, 29 klasser	10 min 6 km
Hønefoss videregående skole 675 elever, 44 klasser	13 min 8.7 km

OFFENTLIG TRANSPORT

Øvre Berg Linje 223	2 min 0.2 km
Hønefoss stasjon Linje F4	10 min 6.3 km
Oslo Gardermoen	54 min

BARNEHAGER

Smeden barnehage (1-5 år) 49 barn	23 min 1.7 km
Haug barnehage (1-5 år) 46 barn	4 min 2.1 km
Nedre Auren gårdsbarnehage (1-5 år... 81 barn	6 min 3.2 km

DAGLIGVARE

Coop Extra Klekken	4 min
Rema 1000 Hønengaten	7 min

Innholdet i nabolagsprofilen er hentet fra ulike datakilder, og feil eller mangler kan forekomme. Vurderinger og sitater er innhentet på web og gir uttrykk for hvordan naboene vurderer nabolaget. FINN.no AS kan ikke holdes ansvarlig for feil/mangler i profilen.
Copyright © Finn.no AS 2025

VARER/TJENESTER

Kuben Senter	11 min
Haug Apotek	4 min
Kuben Vinmonopol	11 min

SPORT

Vang skole	4 min
Haugsbygda ungdomsskole	4 min
Sporty24 Hønefoss	9 min
Sporty24 Hønefoss Express	9 min

Støynivået
Lite støynivå 97/100

—

Turmulighetene
Nærhet til skog og mark 95/100

—

Trafikk
Lite trafikk 91/100

PRIMÆRE TRANSPORTMIDLER


- Egen bil
- Buss



Innholdet i nabolagsprofilen er hentet fra ulike datakilder, og feil eller mangler kan forekomme. Vurderinger og sitater er innhentet på web og gir uttrykk for hvordan naboene vurderer nabolaget. FINN.no AS kan ikke holdes ansvarlig for feil/mangler i profilen.
Copyright © Finn.no AS 2025

ENERGIATTEST

Adresse	Tonettes vei 4
Postnummer	3514
Sted	HØNEFOSS
Kommunenavn	Ringerike
Gårdsnummer	103
Bruksnummer	305
Seksjonsnummer	6
Andelsnummer	—
Festenummer	—
Bygningsnummer	300744625
Bruksenhetsnummer	H0201
Merkenummer	888deee0-6d0c-4852-8315-99370ddf983d
Dato	18.04.2024

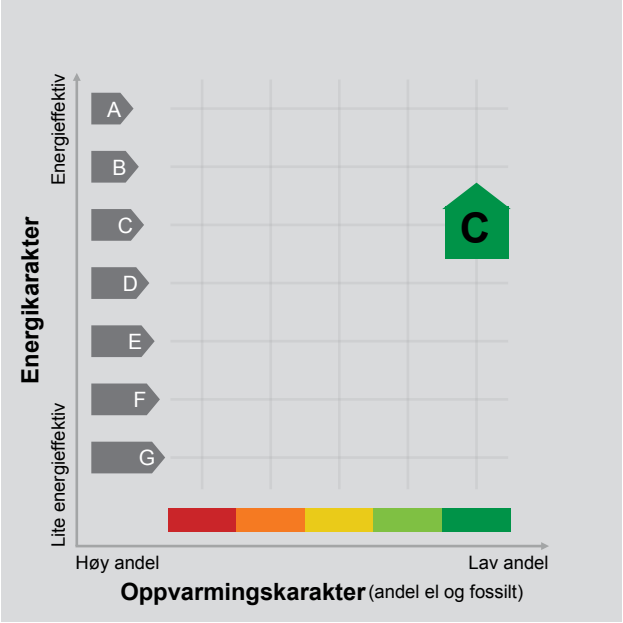

Energimerket angir boligens energistandard. Energimerket består av en energikarakter og en oppvarmingskarakter, se i figuren. Energimerket symboliseres med et hus, hvor fargen viser oppvarmingskarakter, og bokstaven viser energikarakter.

Energikarakteren angir hvor energieffektiv boligen er, inkludert oppvarmingsanlegget. Energikarakteren er beregnet ut fra den typiske energibruken for boligtypen. Beregningene er gjort ut fra normal bruk ved et gjennomsnittlig klima. Det er boligens energimessige standard og ikke bruken som bestemmer energikarakteren.
A betyr at boligen er energieffektiv, mens G betyr at boligen er lite energieffektiv. En bolig bygget etter byggeforskriftene vedtatt i 2010 vil normalt få C.

Oppvarmingskarakteren forteller hvor stor andel av oppvarmingsbehovet (romoppvarming og varmtvann) som dekkes av elektrisitet, olje eller gass.
Grønn farge betyr lav andel el, olje og gass, mens rød farge betyr høy andel el, olje og gass.
Oppvarmingskarakteren skal stimulere til økt bruk av varmepumper, solenergi, biobrensel og fjernvarme.

Om bakgrunnen for beregningene, se www.energimerking.no.

Målt energibruk

Brukeren har valgt å ikke oppgi målt energibruk.

VEDTEKTER FOR SAMEIET

NERBYTUNET

I RINGERIKE KOMMUNE

§ 1: SAMEIETS NAVN OG BETEGNELSE

Sameiets navn er Nerbytunet og har matrikkelbetegnelse gnr. 103 bnr. 305 i Ringerike kommune.

§ 2: EIERFORHOLD

Sameiet består av 16 andeler som er fordelt på seksjonsnummer 1-16. Hver andel følger hjemmelen på den respektive bolig samt dets tilliggende areal i henhold til situasjonsplan.

§ 3: STYRE

Sameierne velger på sameiermøte et styre bestående av 6 medlemmer hvorav 1 er revisor. Medlemmene skal velges på følgende måte: to personer fra tomannboligene, 2 fra firemannsboligen og 2 fra seksmannsboligen. Styret velger selv sin formann.

Styret forestår forvaltningen av sameiet og kan opptre på sameiets vegne i alle typer saker. Sameiet tegnes av 6 medlemmer i fellesskap.

§ 4: SAMEIERMØTER

Det skal en gang i året avholdes sameiermøte som skal behandle følgende spørsmål:

1. Valg av styre og valg av revisor
2. Gjennomgåelse av regnskap
3. Gjennomgåelse av årsberetning

Sameiermøtet kan gjennom sine vedtak gi instruksjoner til styret om hvorledes styret skal utøve sin virksomhet, men kan ikke frata styret den formelle kompetanse til å opptre utad på sameiets vegne.

§ 5: BRUK OG UTNYTTELSE

Sameiets arealer skal benyttes iht. bestemmelsene i godkjent reguleringsplan og ellers på den måte styret bestemmer. Ingen sameier må utnytte seksjonens eget areal på en slik måte at dette blir urimelig eller unødvendig til skade eller ulempe for andre sameiere. Så langt det er praktisk mulig skal bruken av sameiets arealer skje etter et likhetsprinsipp.

§ 6: UTGIFTS- OG INNTEKTSDELING

Styret skal sørge for at det blir ført et ordentlig og tilstrekkelig regnskap som skal revideres.

Mellom sameierne skal utgiftene deles med en lik del, såfremt ikke styret beslutter å fordele kostnadene på annen måte. Styret kan bare beslutte å fordele kostnadene ulikt mellom sameierne, såfremt det er saklig grunnlag for dette - f.eks. hvis et tiltak på sameiets eiendom kun er rettet mot noen av sameierne.

Av relevante utgifter nevnes:

- Vegavgift til veilaget Bånntjernveien
- Drift og vedlikehold av felles lekeplass og VA-anlegg på 103/305 sammen med sameiene Bånntjernveien 5-9, og Nerbytunet 1.
- Drift og vedlikehold av interne veier og parkeringsplasser på 103/305 med berørte sameier.
- Vedlikehold av boliger utvendig
- Oppsetting og vedlikehold av gjerder
- Eiendomsskatter, avgifter og forsikringer

Eventuelle inntekter skal fordeles likt mellom sameierne.

Styret kan opprette et fond til dekning av sameiets kostnader.

Styret kan beslutte at sameierne skal foreta regelmessige innskudd i fondet, f.eks. hver måned eller hvert kvartal. Sameierne er forpliktet til å foreta innbetalinger til fondet på samme måte som til dekning av påløpte kostnader.

§ 7: ALMINNELIGE BESTEMMELSER OM VEDLIKEHOLD OG FORNYELSE

Styret skal påse at sameiets eiendom vedlikeholdes, stelles og fornyes på forsvarlig vis.

Styret kan organisere dugnader for å gjennomføre tiltak som nevnt i første ledd, og herunder treffe beslutning om at de som ikke deltar i slik dugnad i stedet for skal betale et kontantbeløp.

§ 8: RETT TIL Å AVHENDE ANDEL

En sameier har rett til å avhende sin sameieandel til hvem han/hun vil, men andelen kan kun avhendes sammen med tilhørende eiendom nevnt i § 2.


§ 9: INNLØSNINGSRETT

Hvis noen leiligheter nevnt i § 2 overføres, enten dette skyldes frivillig omsetning, tvangsauksjon, eller annet, skal fremtidig eier av vedkommende leilighet ha innløsningsrett til sameieandelen uten å betale noe vederlag for dette.

§ 10: ENDRING AV VEDTEKTENE

Disse vedtekter kan endres av sameiermøte med 2/3 flertall av de avgitte stemmer, såfremt det i den skriftlige innkallingen til sameiermøtet er uttrykkelig angitt at spørsmålet om vedtektsendringer skal behandles og forslaget til endringer er gjengitt. Innkallingen må være sendt senest 8 dager før møtet.

Forøvrig gjelder Eierseksjonsloven, Lov av 23. mai 1997 nr. 31 - trådt i kraft 1. januar 1998.

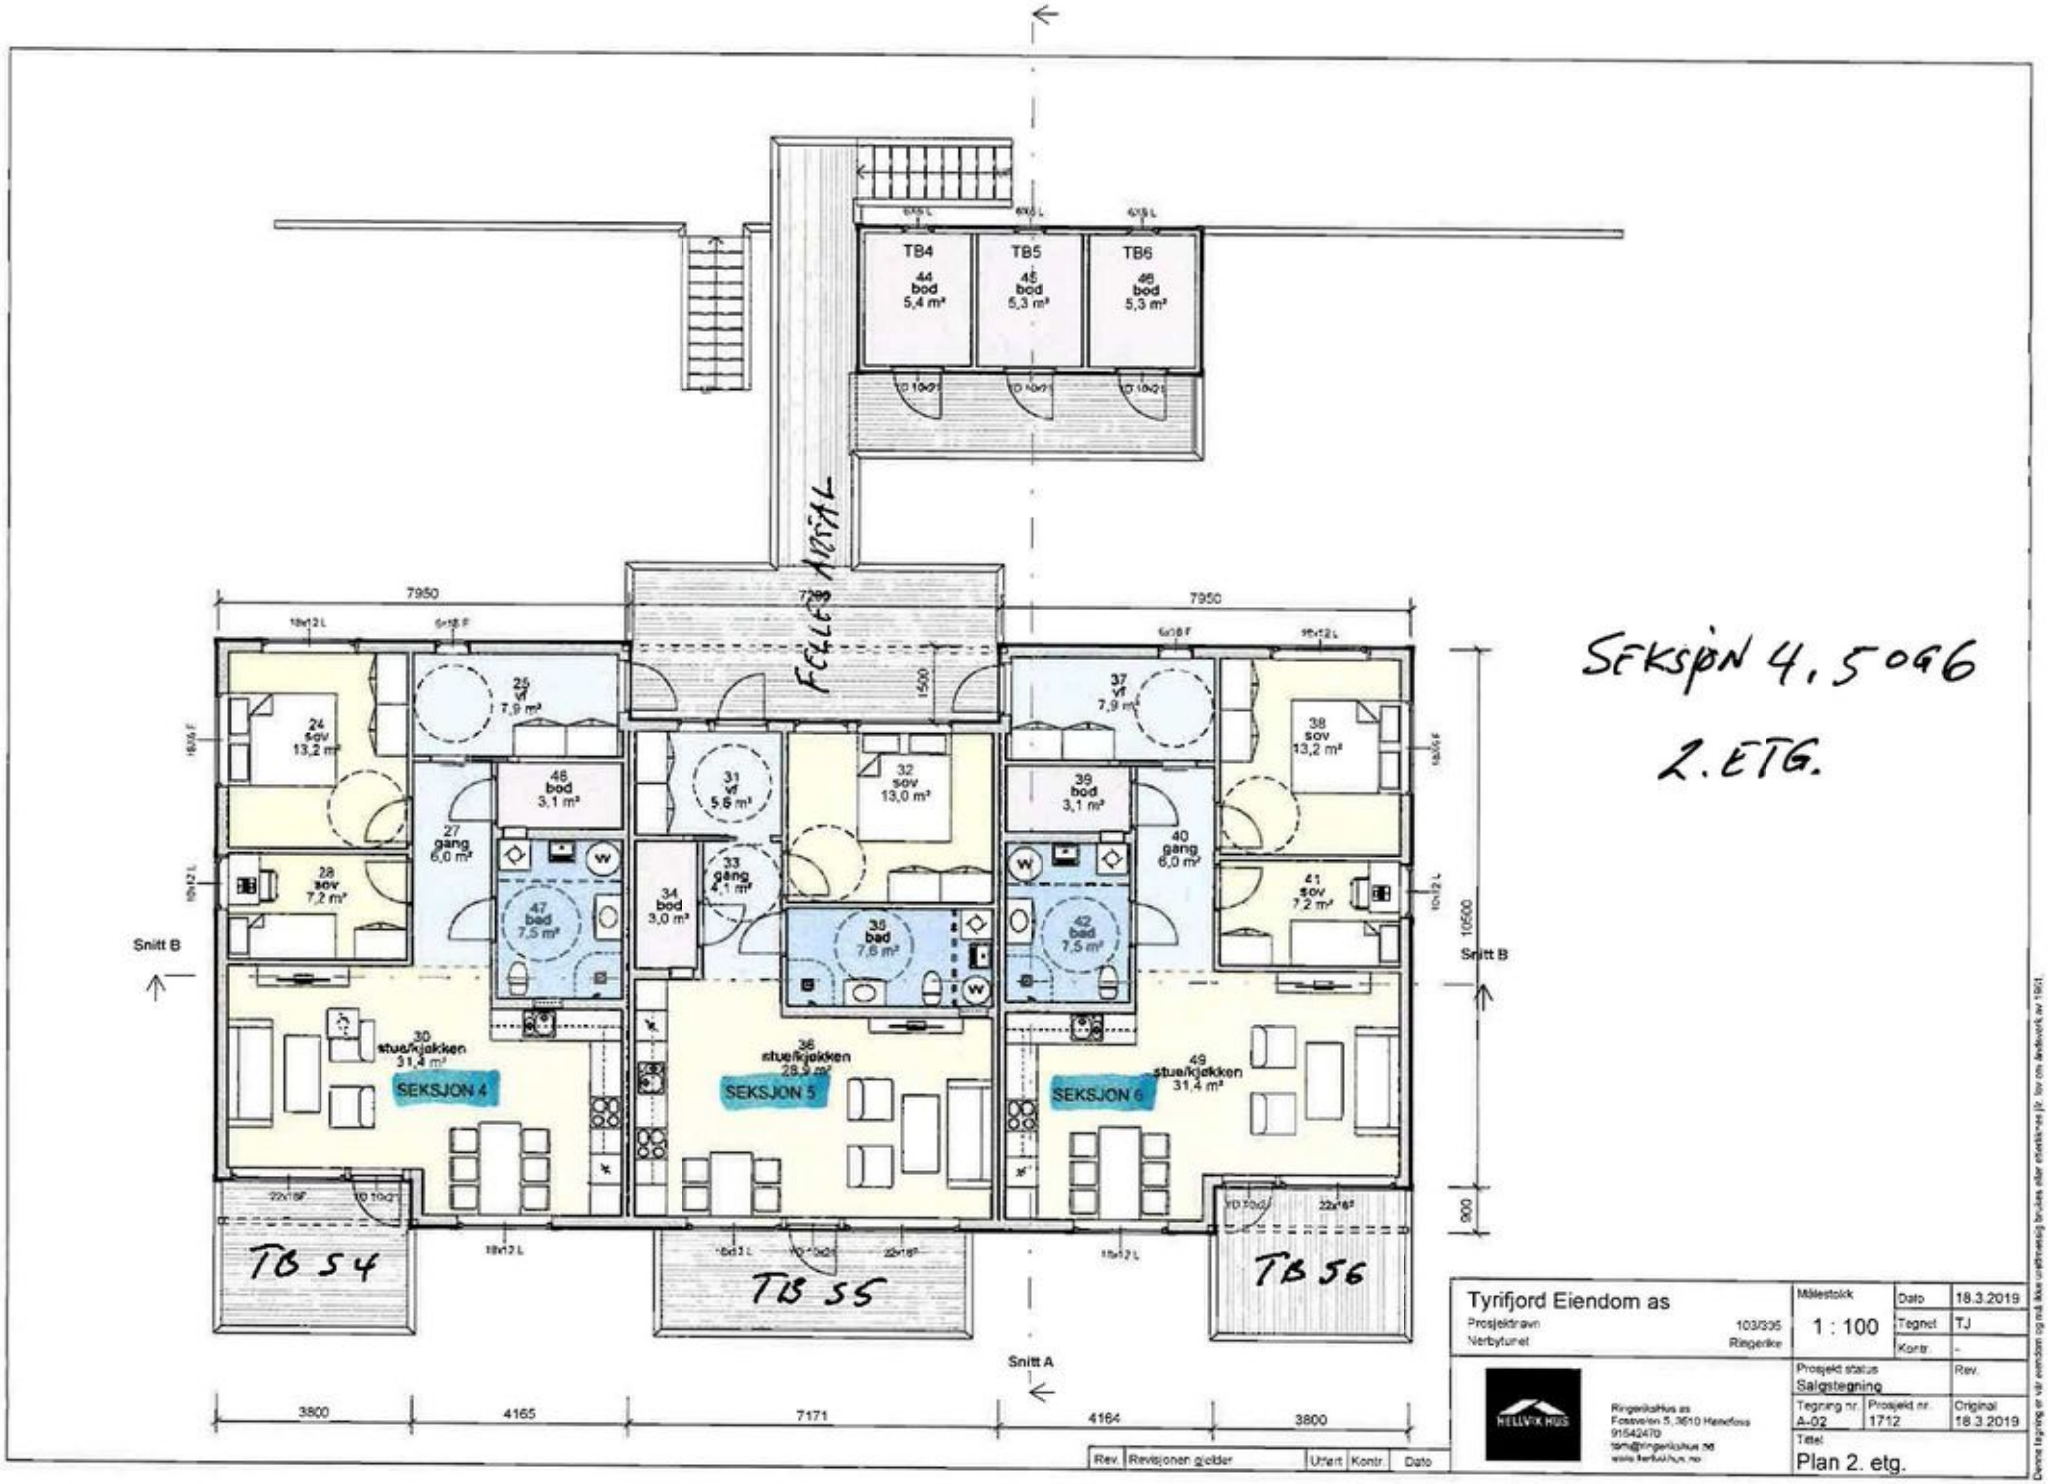

SEKSJON 4, 5 OG 6

2. ETG.

Rev.	Revisjonen gjelder	Utført	Kontr.	Dato

Tyrifjord Eiendom as

Prosjektnavn: Nerbytunet 103/335 Ringerike

Målestokk 1 : 100 | Dato 18.3.2019 | Tegnet TJ | Kontr. -

HELLVIK HUS


RingerikeHus as
Fossveien 5, 3610 Hønefoss
91542470
post@ringerikehus.no
www.hellvikhus.no

Prosjekt status: Salgstegning | Rev.


Tegning nr. A-02 | Prosjekt nr. 1712 | Original 18.3.2019

Tittel: Plan 2. etg.

Denne tegning er vår eiendom og må ikke uretmessig brukes eller eksekveres jfr. lov om åndsverk av 1961.

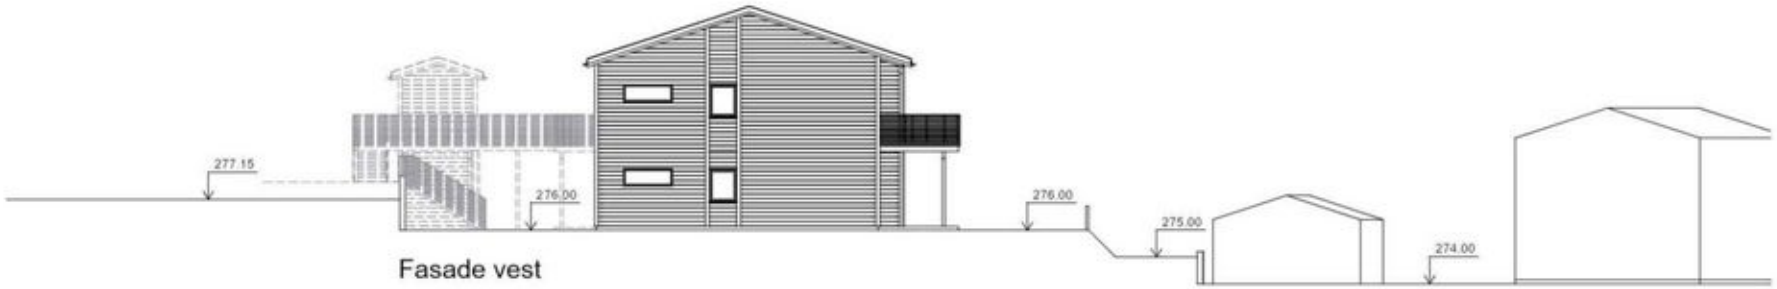

Fasade vest

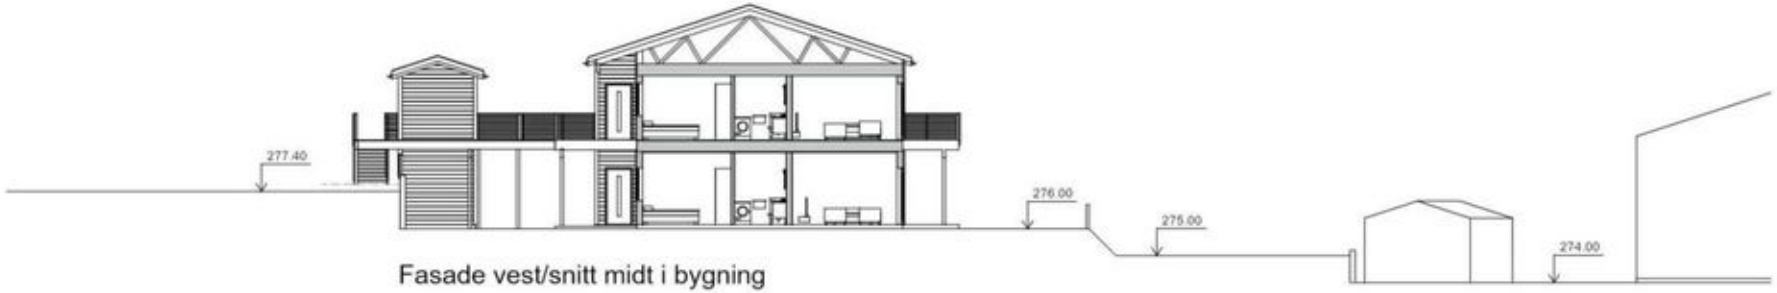

Fasade vest/snitt midt i bygning



Fasade øst

Denne tegning tilhører RingeriksHus AS og kan ikke benyttes uten skriftlig samtykke

Fasader og tverrprofiler 6-mannsbolig	TILTAKSHAVER: Tyrifjord Eiendom as	Målestokk 1 : 200 - A3
GNR: 103 BNR: 305 I RINGERIKE KOMMUNE		Tegnet av: TJ
RingeriksHus as	BYGGEPLASS: Tonettes vei, 3514 Hønefoss	Dato: 18.2.2019
		Tegning nr.: 01
		Rev nr.:



Fasade sør



Fasade nord

Denne tegning tilhører RingeriksHus AS og kan ikke benyttes uten skriftlig samtykke

Fasader og tverrprofiler tverrprofiler		Målestokk 1 : 200 - A3
GNR. 103 BNR. 305 i RINGERIKE KOMMUNE	TILTAKSHAVER: Tyrifjord Eiendom as	Tegnet av: TJ
		Dato: 18.2.2019
RingeriksHus as	BYGGEPLASS: Tonettes vei, 3514 Hønefoss	Tegning nr.: 02
		Rev nr.:

RINGERIKE KOMMUNE

Byggesak

Ringerikshus AS
c/o Økonomihuset Regnskap AS Kartverksveien 11
3511 HØNEFOSS

Deres ref.:	Vår reff.:	Dato:
	21/5076 - 2	22.06.2021

Midlertidig brukstillatelse - tiltak med ansvarsrett - Gnr/bnr 103/305 - Tonettes vei 4 og 6A,B og C

Byggesaksavdelingen godkjenner søknaden om midlertidig brukstillatelse for seksmannsbolig mottatt 22.06.2021.

Dere har bekreftet at alle krav og vilkår som er stilt i tillatelsen og plan- og bygningslovgivningen for å gi midlertidig brukstillatelse er oppfylt. På dette grunnlaget gir vi midlertidig brukstillatelse.

Bygningen, eller deler av den, er ikke tillatt å bruke til annet formål enn det som er fastsatt i de tillatelser som er gitt.

Midlertidig brukstillatelse gjelder:
Beskrivelse: Oppføring av seksmannsbolig
Bygningsnr: 300744625

I følge søknaden er det registrert følgende mindre vesentlige mangler:
- Utvendige planeringsarbeider og carport

Gjenstående arbeid må være fullført innen **01.12.2021**.

Dersom gjenstående arbeider ikke blir utført innen fristen, kan bygningsmyndighetene gi pålegg om ferdigstillelse. Pålegg kan gjennomføres ved sanksjoner, jf. pbl. § 21-10 tredje ledd siste punktum.

Det skal utføres ny sluttkontroll, og revidert gjennomføringsplan skal sendes kommunen sammen med søknad om ferdigattest.

Klagefristen er 3 uker:
Det er mulig å klage på vedtaket. Klagen må være skriftlig og sendes kommunen innen 3 uker fra dere mottar dette vedtaket.

Med hilsen

Arne Hellum
Avdelingsleder byggesak

Rådgiver: Ane Marie Rydland

E-post: ane.marie.rydland@ringerike.kommune.no
Tlf: 40 80 42 41

Dokumentet er elektronisk godkjent og har derfor ingen signatur

Mottakere

Tyrifjord Eiendom AS	Fossveien 5	3510	HØNEFOSS

RINGERIKE KOMMUNE

Postboks 123
3502 Hønefoss

Telefon.: 32 11 74 00
E-post: postmottak@ringerike.kommune.no

Kommunale eiendomsavgifter

Gnr.:	**103**	Bnr.:	**305**	Fnr.:	**0**	Snr.:	**6**
Adresse:	**Tonettes vei 4, 3514 HØNEFOSS**						

	Ja	Nei
Vannmåler	**x**	

	Dato	Målerstand m^3
Sist avlest	**31.12.2023**	**76**
Kommentar:		

Ringerike kommune tar forbehold om påløpte ikke fakturerte krav for vann og avløpsavgifter. Vannmåler skal avleses og signert avlesning vedlegges overtagelsesprotokoll. Ringerike kommune foretar ikke mellomregning mellom selger og kjøper. Dette må gjøres opp personlig mellom partene, eller det kan gjøres opp via megler.

Eiendomsskatt, uten merverdiavgift	kr.	**3389,-**				pr.år
Slamavskiller	Ja		Nei	**x**	m^3	
Skyldig beløp	kr.	**0,-**				
	+ evt. renter og gebyr					
Kommentar:						

Kommunen har ikke komplett register over septiktanker, vi tar derfor forbehold om feil i disse opplysningene.

Eiendommer som ikke er tilknyttet offentlig avløp, vil få tilsyn de nærmeste årene.
Det kan da kreves å bygge nytt eller oppgradere det eksisterende avløpsanlegget.
Det er huskjøpers ansvar å innhente status på boligens avløpsanlegg.

Beregnet forbruk pr. år for vann og kloakk **46** m^3

Pris for vann pr m3: kr 39,43+mva for 2025, Pris for Vann Abonnementsgebyr fastledd 2025: kr 995

Pris for avløp pr m3: 66,48+mva for 2025, Pris for Avløp Abonnementsgebyr fastledd 2025: kr 1 638

RINGERIKE KOMMUNE

Postboks 123
3502 Hønefoss

Telefon.: 32 11 74 00
E-post: postmottak@ringerike.kommune.no

Tilknytning til offentlig vann, kloakk og vei

Gnr.:	**103**	Bnr.:	**305**	Fnr.:	**0**	Snr.:	**6**
Adresse:	**Tonettes vei 4, 3514 HØNEFOSS**						

	Tilknyttet	Ikke tilknyttet
Vann	x	
Kloakk	x	
Vei		x

Kommentar:

Pris pr m3 vann kr 39,43 + mva for 2024 Pris pr m3 avløp kr 66,48 + mva for 2024

LØSØRE OG TILBEHØR

OVERSIKT OVER LØSØRE OG TILBEHØR TIL EIENDOMMEN

Oversikten er utarbeidet av Norges Eiendomsmeglerforbund, Eiendom Norge og Advokatforeningens Eiendomsmeglingsgruppe, og er gjeldende fra 1. januar 2020.

Generelt

Lov om avhending av fast eigedom (avhendingslova/avhl.) av 3. juli 1992 regulerer kjøper og selgers rettigheter og plikter ved overdragelse av fast eiendom og andeler i borettslag. I henhold til avhl. § 3-4 skal eiendommen, når annet ikke er avtalt, overdras med innredninger og utstyr som etter lov, forskrift eller annet offentlig vedtak skal følge med. Det samme gjelder varig innredning og utstyr som enten er fastmontert eller er særskilt tilpasset bygningen, jf. avhl. § 3-5. Loven inneholder ingen detaljert oversikt over hva som omfattes av "innredning og utstyr", og over hva som skal regnes som "fastmontert eller særskilt tilpasset". Partene kan fritt avtale hva som skal følge med eiendommen ved salg. Bransjens liste over løsøre og tilbehør som skal følge med eiendommen, er en del av avtalen mellom kjøper og selger dersom ikke annet er opplyst i salgsoppgaven, kjøper har tatt forbehold i bud eller avtale på annen måte er inngått. Der intet annet er avtalt, vil løsøre og tilbehør medfølge slik dette fremkommer av avhl. § 3-4 og § 3-5 og denne oversikt. Produkter og installasjoner som medfølger overdras uten noen form for garantier, utover eventuell gjenværende leverandørgaranti. Dersom det er noe i nedenstående liste som ikke finnes på eiendommen, vil det heller ikke medfølge.

1. HVITEVARER medfølger der dette er spesielt angitt i salgsoppgaven.

2. HELDEKKENDE TEPPER følger med uansett festemåte.

3. VARMEKILDER, slik som ovner, kaminer, peiser, varmepumper og panelovner, følger med uansett festemåte. Frittstående biopeiser/varmeovner og terrassevarmere medfølger ikke. Det følger ikke med varmekilder i rom som ikke har vegg- eller fastmonterte varmekilder på visning.

4. TV, RADIO OG MUSIKKANLEGG. TV-antenner og fellesanlegg for TV, herunder parabolantenne, og tuneren/dekoder/tv-boks medfølger der dette eies av selger. Veggmontert TV/flatskjerm med tilhørende festeordning samt musikkanlegg følger ikke med (se også punkt 12).

5. BADEROMSINNREDNING/UTSTYR. Badekar, dusjkabinett, dusjvegger, alle fastmonterte speil og hyller, fastmonterte glass- og håndkleholdere, herunder håndklevarmere samt baderomsinnredning, medfølger.

6. GARDEROBESKAP medfølger, selv om disse er løse. Fastmonterte garderobehyller og knagger medfølger. Innredning i garderobeskap, for eksempel løse eller fastmonterte trådkurver, hyller, stenger og lignende, medfølger.

7. KJØKKENINNREDNING medfølger, herunder også åpne, fastmonterte hyller og løs eller fastmontert kjøkkenøy.

8. MARKISER, PERSIENNER og annen type innvendig og utvendig solskjerming, gardinoppheng, lamellgardiner og liftgardiner medfølger.

9. AVTREKKSVIFTER av alle slag, samt fastmonterte aircondition/ ventilasjonsanlegg, medfølger.

10. SENTRALSTØVSUGER medfølger med komplett anlegg, herunder slange, munnstykke mm.

11. LYSKILDER. Kupler, lysstoffarmatur, fastmonterte "spotlights", oppheng og skinner med spotlights samt utelys og hagebelysning medfølger. Vegglamper, krokhengte lamper, lysekroner, prismelamper og lignende som er koblet til sukkerbit eller stikkontakt følger likevel ikke med.

12. INSTALLERTE SMARTHUSLØSNINGER med sentral som styrer lys, varme, lyd o.l., samt tilhørende trådløse enheter som brytere, sensorer, kameraer, integrerte høyttalere el. medfølger. Enkle lysstyringssystem f.eks. med en sentral som kun styrer lyspærer eller smartpærer montert i sokkel medfølger likevel ikke.

13. UTVENDIGE SØPPELKASSER og eventuelt holder/hus til disse medfølger.

14. POSTKASSE medfølger.

15. UTENDØRS INNRETNINGER slik som flaggstang, fastmontert tørkestativ, samt andre faste utearrangementer som f.eks. badestamp, boblekar/jacuzzi og liknende utendørs kar, lekestue, lekestativ, utepeis, fastmontert trommel til vannslange, medfølger. Guidekabel/avgrensingskabel til robotgressklipper medfølger, men robotgressklipper og ladestasjon for denne medfølger ikke.

16. FASTMONTERT VEGGLADER/LADESTASJON TIL EL-BIL medfølger uavhengig av hvor laderen er montert.

17. SOLCELLEANLEGG med tilhørende teknisk infrastruktur medfølger.

18. GASSBEHOLDER til gasskomfyr og gasspeis medfølger.

19. BRANNSTIGE, BRANNTAU, feiestige og lignende medfølger der dette er påbudt. Løse stiger medfølger ikke.

20. BRANNSLUKNINGSAPPARAT, BRANNSLANGE og RØYKVARSLER medfølger der dette er påbudt. Det er eier og brukers plikt til å se til at utstyret forefinnes på enhver eiendom. Hvis annet ikke er uttrykkelig avtalt, skal dette derfor alltid følge med ved salg av eiendom.

21. SAMTLIGE NØKLER til eiendommen som selger er i besittelse av skal overleveres kjøper på overtakelsen, herunder nøkler til eventuelle boder, uthus, garasjeportåpner el. Låses boder, uthus el. med hengelås, skal lås og nøkler til disse medfølge.

22. GARASJEHYLLER, bodhyller, lagringshyller og oppheng til bildekk medfølger såfremt de er fastmontert. Planter, busker og trær som er plantet på tomten, eller fastmonterte kasser og lignende er en del av eiendommen og medfølger i handelen.

BUD OG BUDGIVNING

KJØPETILBUD

FOR EIENDOMMEN

Adresse:
Tonettes vei 4, 3514 Hønefoss
Gnr. 103, Bnr. 305, Snr. 6, Ringerike kommune.

Oppdragsnummer:
14250022

Meglerforetak: PrivatMegleren Hønefoss

Saksbehandler: Gunn Margit Andreassen

Mobil: 905 44 235

E-post: gunn.margit.andreassen@privatmegleren.no

UNDERTEGNEDE GIR HERVED FØLGENDE BUD PÅ OVENNEVNTE EIENDOM:

Kjøpesum **Kr** _____

Beløp med bokstaver **Kr** _____

+ omkostninger iht. opplysninger i salgsoppgaven

Dette budet er bindende for undertegnede frem til og med den **Kl.**

Dersom annet ikke er angitt gjelder budet til kl. 15.00 første virkedag etter siste annonserte visning. I forbrukerforhold vil bud med kortere akseptfrist enn til kl. 12.00 første virkedag etter siste annonserte visning ikke bli videreformidlet til selger

Eventuelle forbehold: _____

_____

Undertegnede er kjent med at selger står fritt til å godta eller forkaste ethvert bud. Likeledes er undertegnede klar over at budet er bindende for budgiver når det er kommet til selgers kunnskap. Handelen er juridisk bindende for begge parter dersom budet aksepteres innen akseptfristen. Undertegnede er kjent med at budjournalen vil bli forelagt kjøper og selger når handel er sluttet.

Ønsket overtakelsesdato: _____

Budet baseres på opplysninger og salgsvilkår som fremkommer av salgsoppgave m/vedlegg

Kjøpet vil bli finansiert slik:

Låneinstitusjon: _____ Referanse og tlf nr: _____

Lånt kapital: _____ Kr _____

Egenkapital: _____ Kr _____

Totalt: _____ **Kr** _____

Egenkaptitalen består av: ☐ Salg av nåværende bolig eller fast eiendom

☐ Disponibelt kontantbeløp (bankinnskudd)

Jeg gir bud som ☐ Forbruker ☐ Ledd i næringsvirksomhet / Juridisk person (selskap)

Navn:		Navn:	
Fødselsdato:		Fødselsdato:	
Adr:		Adr:	
Postnr:	Sted:	Postnr:	Sted:
Tlf:	E-post:	Tlf:	E-post:
Dato:	Sign:	Dato:	Sign:

Kopi av legitimasjon

Kopi av legitimasjon

Forbrukerinformasjon om budgivning

Sist oppdatert med virkning fra 1. januar 2014, i forbindelse med ikrafttredelse av endringer i eiendomsmeglingsforskriften.

Informasjonen er utarbeidet av Forbrukerombudet, Forbrukerrådet, Den Norske Advokatforening ved Eiendomsmeglingsgruppen, Eiendomsmeglerforetakenes Forening og Norges Eiendomsmeglerforbund, på grunnlag av blant annet forskrift om eiendomsmegling § 6-3 og § 6-4.

Nedenfor gis en oversikt over de retningslinjer som forbrukermyndighetene og organisasjonene anbefaler benyttet ved budgivning på eiendommen. Avslutningsvis gis også en kort oversikt over de viktigste rettsreglene tilknyttet budgivning.

Før det legges inn bud på eiendommen oppfordres budgiver til å sette seg inn i all relevant informasjon om eiendommen, herunder eventuell salgsoppgave og teknisk rapport med vedlegg.

GJENNOMFØRING AV BUDGIVNING

1. På forespørsel vil megler opplyse om aktuelle bud på eiendommen, herunder om relevante forbehold.

2. Alle bud skal inngis skriftlig til megler, som formidler disse videre til oppdragsgiver. Kravet til skriftlighet gjelder også budforhøyelser og motbud, aksept eller avslag fra selger. Før formidling av bud til oppdragsgiver skal megler innhente gyldig legitimasjon og signatur fra budgiver. Kravet til legitimasjon og signatur er oppfylt for budgivere som benytter e-signatur, eksempelvis BankID eller MinID. Med skriftlige bud menes også elektroniske meldinger som e-post og SMS når informasjonen i disse er tilgjengelig også for ettertiden.

3. Et bud bør inneholde eiendommens adresse (eventuelt gnr/bnr), kjøpesum, budgivers kontaktinformasjon, finansieringsplan, akseptfrist, overtakelsesdato og eventuelle forbehold som for eksempel usikker finansiering, salg av nåværende bolig ol. Normalt vil ikke et bud med forbehold bli akseptert før forbeholdet er avklart. Konferer gjerne med megler før bud avgis.

4. Megler skal legge til rette for en forsvarlig avvikling av budrunden. I forbrukerforhold (dvs. der oppdragsgiver er forbruker) skal megleren ikke formidle bud med kortere akseptfrist enn kl. 12.00 første virkedag etter siste annonserte visning. Etter denne fristen bør budgivere ikke sette en kortere akseptfrist enn at megler har mulighet til, så langt det er nødvendig, å orientere oppdragsgiver, budgivere og øvrige interessenter om bud og forbehold.
Det bør ikke gis bud som diskriminerer eller utelukker andre budgivere. Dersom bud inngis med en frist som åpenbart er for kort til at megleren kan avvikle budrunden på en forsvarlig måte som sikrer oppdragsgiver og interessenter et tilstrekkelig grunnlag for sine handlingsvalg, vil megler fraråde budgiver å stille slik frist.

5. Megleren vil uoppfordret gi sin vurdering av det enkelte bud overfor oppdragsgiveren, når budet er gitt innenfor fristene i punkt 4.

6. Megleren skal så langt det er nødvendig og mulig holde budgiverne skriftlig orientert om nye og høyere bud og eventuelle forbehold.
Megler skal så snart som mulig bekrefte skriftlig overfor budgivere at budene deres er mottatt.

7. Etter at handel har kommet i stand, eller dersom en budrunde avsluttes uten at handel er kommet i stand, kan en budgiver kreve kopi av budjournalen i anonymisert form.

8. Kopi av budjournal skal gis til kjøper og selger uten ugrunnet opphold etter at handel er kommet i stand. Dersom det er viktig for budgiver å bevare sin anonymitet, bør budet fremmes gjennom fullmektig.

VIKTIGE AVTALERETTSLIGE FORHOLD

1. Det eksisterer ingen angrerett ved salg/kjøp av fast eiendom.

2. Når et bud er innsendt til megler og han har formidlet innholdet i budet til selger (slik at selger har fått kunnskap om budet), kan budet ikke kalles tilbake. Budet er da bindende for budgiver frem til akseptfristens utløp, med mindre budet før denne tid avslås av selger eller budgiver får melding om at eiendommen er solgt til en annen (man bør derfor ikke gi bud på flere eiendommer samtidig dersom man ikke ønsker å kjøpe flere enn en eiendom).

3. Selger står fritt til å forkaste eller akseptere ethvert bud, og er for eksempel ikke forpliktet til å akseptere høyeste bud.

4. Når en aksept av et bud har kommet frem til budgiver innen akseptfristens utløp er det inngått en bindende avtale.

5. Husk at også et eventuelt bud fra selger til kjøper (såkalte "motbud"), avtalerettslig er et bindende tilbud som medfører at det foreligger en avtale om salg av eiendommen dersom budet i rett tid aksepteres av kjøper.
