PRIVATMEGLEREN
BÆRUM

BERGENSGATA 9B. ANR 12

Vedlegg

Dokumenter

Løsøre og tilbehør

Bud og budgivning

Kjøpetilbud

Forbrukerinformasjon om budgivning

Tilstandsrapport

Bergensgata 9 B (H0202. Andel 12) , 0468
OSLO

OSLO kommune

gnr. 222, bnr. 24

Andelsnummer 12

Sum areal alle bygg: BRA: 29 m² BRA-i: 27 m²



Befaringsdato: 14.08.2026 **Rapportdato:** 16.08.2026 **Oppdragsnr.:** 11276-1887 **Eiendomsverdi/PropCloud ref nr:** MJ2354

Autorisert foretak: TEK-Norge AS **Sertifisert Takstingeniør:** Kristoffer Skau Kleven

Rapporten kan brukes i inntil ett år etter rapportdato, og kan ikke gjenbrukes ved flere boligsalg i denne perioden.
Skjer det endringer, oppstår skader også videre på boligen, bør du som selger be om oppdatert rapport.

Norsk takst

Norsk takst er bransjeorganisasjonen for landets bygningssakkyndige og takstforetak, med om lag 1400 sertifiserte medlemmer fordelt på omtrent 1000 bedrifter. I boligomsetningen regnes takstrapportene som et helt avgjørende element i den informasjonen som gjøres tilgjengelig for kjøper. Årlig leverer medlemmene rundt 120.000 slike takster. Det gir unik oversikt over norske boliger, og bidrar til at alle oppdrag kan utføres med utgangspunkt i erfaringsbasert kvalitet.

Det stilles høye krav til utdanning, sertifisering og yrkesetikk. Norsk takst er opptatt av at boligomsetningen skal være trygg, og legger vekt på å opptre uavhengig av andre bransjeaktører. Bygningssakkyndige fakturerer sine tjenester uten hensyn til hvilken pris som oppnås, og skal heller ikke på annen måte ha noen egeninteresse knyttet til handelen.

Uavhengighet og god fagkunnskap har over tid bygget troverdighet og tillit. Både selger og kjøper skal kunne stole på bygningssakkyndiges vurderinger. For tilfeller der det likevel skulle oppstå misnøye med utført arbeid, har vi sammen med Forbrukerrådet etablert en klagenemnd.

Norsk takst har en sentral rolle i utviklingen av norske standarder, regler og profesjonsprinsipper, og representerer bransjen i alle relevante internasjonale fora. Dette sikrer at norske bygningssakkyndige tidlig kan tilpasse seg krav og bransjetrender fra utlandet, samtidig som takseringsfaget får en norsk stemme på verdensbasis. Organisasjonen bidrar i næringspolitisk sammenheng, og har vært en pådriver for å sikre at lover og regler gir trygghet for forbrukerne i boligomsetningen.

TEK-Norge AS

TEK-Norge består av takstmenn i Oslo og omegn med stor kunnskap om bolig, bygning og eiendomsverdi. Noen av våre takstmenn har bakgrunn fra byggebransjen, mens andre har bakgrunn fra bolighandel, utvikling og økonomi/markedsføring. Dette setter oss i en unik posisjon til å se oppdrag fra flere sider og gi deg den hjelpen du trenger!

Vi er erfarne takstmenn som bruker dagens kunnskap og morgendagens teknologi for å hjelpe boligeiere, boligselgere og boligkjøpere. Vår kompetanse gir trygge rammer for våre kunder.

Rapportansvarlig



Kristoffer Skau Kleven
Uavhengig Takstingeniør
kristoffer.kleven@tek-norge.no
911 82 379

Dette trenger du å vite om tilstandsrapporten



Hva er en tilstandsrapport?

En tilstandsrapport beskriver synlige skader/avvik eller tegn på skader/avvik på boligen. Rapporten fremhever vanligvis ikke positive egenskaper ved boligen.



Hva vurderer en bygningssakkyndig?

Den bygningssakkyndige vurderer boligen ut fra hva man kan forvente av en bygning av samme alder og type. Vurderingen gjøres som regel mot hvordan det var vanlig å bygge og regler som gjaldt da boligen ble oppført (søknadstidspunktet). Forhold som er vanlige for bygningens alder, slik som slitasje etter normal bruk regnes ikke som avvik.



Hva inneholder tilstandsrapporten?

Den bygningssakkyndige undersøker rom og bygningsdeler slik det kommer frem av forskrift til avhendingsloven (tryggere bolighandel). Tilstandsrapporten inneholder avvik som den bygningssakkyndige kan se, samt andre enkle undersøkelser der det kommer frem av forskriften. Målinger eller andre undersøkelser, der disse utføres, skjer ved stikkprøver på utvalgte, tilgjengelige bygningsdeler og overflater, og er ikke en fullstendig kontroll mot byggeregler som gjelder i dag. Det gjøres ikke nærmere undersøkelser slik som åpning av vegger eller andre bygningsdeler. I vegg mot våtrom og rom under terreng skal det i utgangspunktet borres et hull for å gjøre enkle undersøkelser, slik som fuktsøk.

Når du kjøper en brukt bolig

Når du kjøper en brukt bolig, er det viktig å være klar over at dette ikke kan sammenlignes med å kjøpe en ny bolig. Boligen kan være bygget på en annen måte enn det som er vanlig i dag, uten at det i seg selv betyr at det foreligger en feil eller et avvik. Bygninger svekkes over tid og utsettes for slitasje blant annet på grunn av bruk og vær og vind. Slik vanlig slitasje er normalt ikke en feil eller et avvik, og gir som utgangspunkt ikke dårligere tilstandsgrad så lenge funksjonen er ivaretatt. Mange boliger fornyes helt eller delvis, noen i flere omganger, eller det oppføres tilbygg. For boliger som er pusset opp eller endret, er det særlig viktig å merke seg at fornyelse av overflater ikke nødvendigvis betyr at bygningsdeler under er forbedret.

Vurdering mot byggeregler

Den bygningssakkyndige vurderer boligen mot hvordan det var vanlig å bygge og regler som gjaldt på søknadstidspunktet. Den bygningssakkyndige ser etter avvik som har betydning for og som reduserer boligens funksjon og verdi, og som kommer frem av forskrift til avhendingslova (tryggere bolighandel).

Noen bygningsdeler og forhold vil den bygningssakkyndige vurdere mot dagens regelverk. Etter dagens regelverk vil disse kunne få avvik og/eller TG2 eller TG3 uten at det nødvendigvis er krav om at avviket utbedres. Dette kan gjelde sluk, tettesjikt og fall på bad og vaskerom, forhold som gjelder sikkerhet mot brann, rekkverk, trapper osv.

Tilstandsrapporten beskriver ikke hele boligen

NÅR RAPPORTEN FØLGER MINIMUMSKRAVENE, OMFATTER DEN FOR EKSEMPEL IKKE

• vanlig slitasje og normal vedlikeholdstilstand • bagatellmessige forhold som ikke påvirker bygningens bruk eller verdi vesentlig • etasjeskillere • frittstående tilleggsbygg for eksempel garasje, bod, uthus, naust (om frittstående byggverk med boligfunksjoner og innrettet for varig opphold omfattes av minimumskravet, må vurderes konkret i det enkelte tilfellet) • innvendige og utvendige trapper • støttemurer • skjulte installasjoner • installasjoner utenfor bygningen • funksjonstesting av el- og VVS-installasjoner • geologiske forhold og bygningens plassering på grunnen • bygningens planløsning • bygningens innredning • løsøre slik som hvitevarer • utendørs svømmebasseng og pumpeanlegg • bygningens estetikk og arkitektur • bygningens lovlighet (bortsett fra synlige avvik som avdekkes i bruksendringer og brannceller, og synlige forhold som åpenbart kan påvirke helse, miljø og sikkerhet) • fellesarealer (med mindre boligeier har vedlikeholdsplikt for fellesarealer og dette er kjent for bygningssakkyndig, eller fellesarealet har en særlig tilknytning til boligen).

© iVerdi 2023 © Norsk takst 2023

Malen til denne rapporten, inkludert standardtekstene fra Norsk takst, er vernet etter åndsverkloven og kan kun benyttes av medlemsforetakene i Norsk takst og av takstingeniører som er sertifisert i slikt foretak, samt av kunder hos iVerdi og studenter hos NEAK. For andre aktører er eksemplarfremstilling av malen og standardtekster, som utskrift og annen kopiering til bruk som grunnlag for tilsvarende rapporter, bare tillatt når det er hjemlet i lov (kopiering til privat bruk, sitat o.l.) eller avtale med Norsk Takst (Forside) eller iVerdi (Hjem-iVerdi).

Utnyttelse i strid med lov eller avtale kan medføre erstatnings- og straffeansvar.

TEK-Norge AS
Gamle Drammensvei 40
1369 STABEKK

Dette trenger du å vite om tilstandsrapporten

Tilstanden vurderes med ulike tilstandsgrader

Tilstandsgraden gir uttrykk for en forventet teknisk tilstand, vurdert blant annet ut fra alder og normal bruk. Ved Tilstandsgrad 0 (TG0) og Tilstandsgrad 1 (TG1) gis det normalt ingen begrunnelse for valg av tilstandsgrad. For enkelte skjulte konstruksjoner kan alder alene være avgjørende for fastsettelse av tilstandsgrad.

Dersom den bygningssakkyndige anbefaler tiltak, for eksempel utbedringer, er det opp til rapportens bruker å vurdere om tiltakene er nødvendige og økonomisk forsvarlige.

Tilstandsgrad fastsettes etter faste kriterier som følger forskrift til avhendingslova (tryggere bolighandel). Der forskriften krever det eller det følger av mandatet, følges også bransjestandard NS3600 Teknisk tilstandsanalyse ved omsetning av bolig.

TG 0

TILSTANDSGRAD 0, TG0: INGEN AVVIK

Tilstandsgrad 0 brukes når bygningsdelen er tilnærmet ny, ikke viser tegn på slitasje og det skal være lagt frem dokumentasjon på faglig god utførelse. Det er ingen merknader til delen.

TG 1

TILSTANDSGRAD 1, TG1: MINDRE AVVIK

Tilstandsgrad 1 brukes når bygningsdelen har mindre avvik. Bygningsdelen har normal slitasje, og strakstiltak skal ikke anses som nødvendig. Graden kan også brukes når delen er ny, men der dokumentasjon på faglig god utførelse mangler.

TG 2

TILSTANDSGRAD 2, TG2: VESENTLIGE AVVIK OG MINDRE AVVIK SOM ETTER NS 3600 GIR TG 2

Tilstandsgrad 2 brukes når bygningsdelen har vesentlige avvik. Bygningsdelen har enten feil utførelse, en skade eller symptomer på skade, sterk slitasje eller nedsatt funksjon. Graden brukes når bygningsdelen trenger vedlikehold eller tiltak i nær fremtid. Graden skal også brukes når delen er gammel og det er grunn til å varsle om faren for skader på grunn av alderen, eller når det er grunn til å overvåke delen spesielt på grunn av fare for større skader eller følgeskader.

TG 3

TILSTANDSGRAD 3, TG3: STORE ELLER ALVORLIGE AVVIK

Tilstandsgrad 3 brukes når bygningsdelen har store eller alvorlige avvik. Bygningsdelen har kraftige symptomer på forhold som man må regne med trenger utbedring straks eller innen kort tid. Graden skal også brukes ved påvist funksjonssvikt eller sammenbrudd

TG IU

IKKE UNDERSØKT/IKKE TILGJENGELIG FOR UNDERSØKELSE

Det kan være avvik/skader som ikke er avdekket.

Informasjon om utbedringskostnader

Utbedringskostnadene i rapporten er sjablongmessige anslag basert på observerte forhold som feil, skader eller uregelmessigheter, samt foreslåtte tiltak. Disse anslagene er veiledende, angis i fem intervaller, er basert på generelle erfaringstall, og må ikke forveksles med konkrete pristilbud fra håndverkere eller entreprenører. Faktiske kostnader kan variere betydelig, avhengig av individuelle valg, materialpriser og markedsforhold. For å få en nøyaktig vurdering av utbedringskostnadene anbefales ytterligere undersøkelser og innhenting av flere pristilbud fra kvalifiserte fagfolk. Slike anslag gis som minimum for TG3, der dette er mulig.

- Tiltak under kr 20 000
- Tiltak mellom kr 20 000 – 100 000
- Tiltak mellom kr 100 000 – 200 000
- Tiltak mellom kr 200 000 – 500 000
- Tiltak over kr 500 000

Beskrivelse av eiendommen

Andelsleilighet beliggende i bygningens 2. etasje.
Leiligheten disponerer ca. 2 kvm kjellerbod (bod nr. 27).

Leiligheten er oppgradert/pusset opp i 2026 med bl. a. oppgradert elektrisk anlegg, nytt bad, kjøkken, parkett på gulv samt generell oppussing av øvrige overflater.
Det vises til rapporten for utfyllende beskrivelser og vurderinger av tilstandsgrader.

Boligbygg med flere boenheter - Byggeår: 1895

UTVENDIG Gå til side

2-lags isolerglass i treramme. Produsert i 1983.
Inngangsdør i brannklasse B 30. 35 dB.

INNVENDIG Gå til side

Innvendige gulvoverflater med 1-stavs parkett i bred format.
Innvendige vegger med malte flater.
Innvendige tak/himlinger med malte flater. Downlights i samtlige rom. Takhøyde i stue er målt til 2,65 meter.

Hvite, glatte dørblader i trekarm.

VÅTROM Gå til side

Badet er i følge selger rehabilitert i 2026 med bl. a. gulv med varmekabler, sluk, rør-i-rør system, membran, fliser og innredning.

Fliser på vegger og malt himling med downlights.
Flislagt gulv med varmekabler.
Badet er innredet med veggmontert toalett, dusjhjørne med vegg/dør i herdet glass, servantinnredning og speil med belysning.
Opplegg for vaskemaskin.
Mekanisk avtrekk med ventil til kanal. Tilluft via spalte under dørblad.

KJØKKEN Gå til side

Kjøkkeninnredning med glatte fronter. Laminat benkeplate med skyllekum og ettgreps blandebatteri.
Hvitevarer bestående av induksjon koketopp, stekeovn, kjøl/frys og oppvaskmaskin. Ventilator over kokesone (kullfilter).

Det er montert komfyrvakt over kokesone. Det er montert elektronisk lekkasjevarsler/vannstopp i kjøkkenbenk.

TEKNISKE INSTALLASJONER Gå til side

Skjult røropplegg med med rør-i-rør system i plast/PVC.
Vannskap/fordelerskap med stoppekraner er installert i baderomsvegg.
Stoppekran er plasser i vegg på bad (tilkomst via inspeksjonsluke).

Mekanisk avtrekk fra bad. Friskluftsventil over vindu.

Varmtvannsbereder på 76 liter. Plassert i skap i entré.

El-skap med automatsikringer, plassert i entré. Hovedsikring er plassert i felles skap i trappeoppgang.

Det er installert felles brannvarslingsanlegg i leiligheten/bygget.
Leiligheten er utstyrt med manuelt brannslukningsapparat.

Arealer Gå til side

Forutsetninger og vedlegg Gå til side

Lovlighet Gå til side

Boligbygg med flere boenheter


• Det foreligger godkjente og byggemeldte tegninger, men de stemmer ikke med dagens bruk

Planløsningen er endret i forhold til byggemeldte tegninger, men det er ikke påvist bruksendring (Kjøkken er flyttet inn i stue, det er etablert soverom ved opprinnelig kjøkken og bad er utvidet).

TEK-Norge AS
Gamle Drammensvei 40
1369 STABEKK

Sammendrag av boligens tilstand

Fordeling av tilstandsgrader

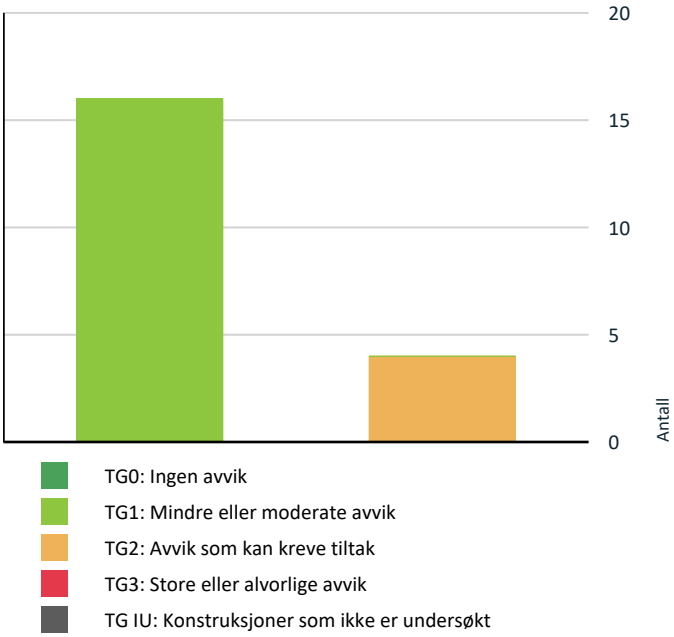

Vil du vite mer om tilstandsgrader? Se side 4.

⚠ Det er ikke foretatt radonmålinger, og bygget er heller ikke utført med radonsperre. Gå til side

⚠ Det mangler samsvarserklæring for hele eller deler av anlegget.

Kurser i felles sikringsskap i trappeoppgang er ikke merket.

⚠ Sikring i felles skap i trappeoppgang mangler forskriftsmessig tildekning/skjerming. Strømførende ledninger er ikke forskriftsmessig festet mot sikring.

Oppsummering av avvik

Vil du vite mer? Se på rommet eller bygningsdelen senere i rapporten.

Boligbygg med flere boenheter

TG 2 AVVIK SOM KAN KREVE TILTAK

Utvendig > Vinduer og takvinduer/takluker/overlys	Gå til side
Innvendig > Etasjeskiller og bærende konstruksjoner	Gå til side
Våtrom > 2. etasje. > Bad > Dokumentasjon for våtrom	Gå til side
Kjøkken > 2. etasje. > Kjøkken/stue > Avtrekk	Gå til side

HELSE, MILJØ OG SIKKERHET

Forhold som åpenbart kan medføre fare for helse, miljø og sikkerhet

Tilstandsrapport

BOLIGBYGG MED FLERE BOENHETER

Byggeår
1895

Kommentar
Byggeåret er basert på opplysninger fra eiendomsmatrikkelen.

UTVENDIG

TG 2 Vinduer og takvinduer/takluker/overlys

Beskrivelse

2-lags isolerglass i treramme.

Årstall: 1883 **Kilde:** Egenerklæring

Vurdering av avvik:
• Vinduer har usikker fremtidig funksjon: Isolerglassruter eldre enn 35 år.

Eldre isolerglassvinduer fra 1983. Enkelte vinduer med treg åpne/lukkefunksjon. Tilstanden er vurdert med bakgrunn i alder og påviste avvik.

Konsekvens/tiltak
• Justering av vinduer samt vanlig vedlikehold må påregnes. Utskifting av vinduer bør planlegges på sikt, da eldre vinduer har økt risiko for punktering, dårligere energiegenskaper og slitasje på tettelister, hengsler, vridere og karm. Dette kan medføre varmetap, redusert komfort og økt fare for fuktskader i tilstøtende konstruksjoner.



Produksjonsår 1983.

TG 1 Ytterdører

Beskrivelse

Inngangsdør i brannklasse B 30. 35 dB.

INNVENDIG

TG 1 Overflater - gulv

Beskrivelse

Innvendige gulvoverflater med 1-stavs parkett i bred format.

TG 1 Overflater - vegger og himlinger

Beskrivelse

Innvendige vegger med malte flater.
Innvendige tak/himlinger med malte flater. Downlights i samtlige rom. Takhøyde i stue er målt til 2,65 meter.

Tilstandsrapport

TG 2 Etasjeskiller og bærende konstruksjoner

Beskrivelse

Etasjeskillende konstruksjoner utført i trekonstruksjoner.
Det ble nivellert med laser i følgende rom: Soverom og stue.

Vurdering av avvik:
• Det er målt total høydeforskjell > 30 mm.

Det er målt nivåforskjell mellom høyeste og laveste på 30 mm gjennom hele rommet i soverom. Det er målt nivåforskjell mellom høyeste og laveste på 30 mm innenfor 2 meter i soverom.

Det er målt nivåforskjell mellom høyeste og laveste på 23 mm gjennom hele rommet i stue. Det er målt nivåforskjell mellom høyeste og laveste på 17 mm innenfor 2 meter i stue.

Konsekvens/tiltak
• For å oppnå tilstandsgrad 0 eller 1 må høydeforskjellene rettes opp. Dette vil sjelden være økonomisk rasjonelt som et enkeltstående tiltak, men kan vurderes ved eventuell fremtidig renovering.

Skjevheter kan påvirke møblering og innredning, og dersom nye gulvbelegg skal legges, må underlaget avrettes for å unngå oppsprekking og knirk.

Ved stikkprøvemålinger som tilfredstiller instruks i NS 3600 vil det ikke være mulig å fange opp andre eller større skjevheter enn ved aktuelle målepunkter. Dersom nøyaktig skjevhetsmåling er avgjørende for kjøpet må etasjeskiller måles med rotasjonslaser og flere punkter i umøblert bolig.

⚠ Radon

Vurdering av avvik:
• Det er ikke foretatt radonmålinger, og bygget er heller ikke utført med radonsperre.

Konsekvens/tiltak
• I egen bolig er det ikke påbudt å måle radonverdiene eller gjøre tiltak, men det anbefales likevel da radon kan ha negative konsekvenser for helse. Leier du ut bolig, er du pliktig til å måle radon og eventuelt gjøre tiltak dersom nivåene er for høye.

I følge radonkartet fra NGU er det usikre forekomster med radon i området ved leiligheten.

TG 1 Innvendige dører

Beskrivelse

Hvite, glatte dørblader i trekarm.

TG 1 Skadedyr og fuktkrevende insekter

Beskrivelse

Det er ingen synlige tegn til skadedyr eller fuktkrevende insekter, og eier har heller ikke observert eller sett tegn til dette.

VÅTROM

2. ETASJE. > BAD

Generell

Beskrivelse

Badet er i følge selger rehabilitert i 2026 med bl. a. gulv med varmekabler, sluk, rør-i-rør system, membran, fliser og innredning. Dokumentasjon på materialer, oppbygging og utførelse er ikke fremlagt for takstmann.

Tilstandsrapport

Årstall: 2026 **Kilde:** Eier

2. ETASJE. > BAD

TG 2 Dokumentasjon for våtrom

Beskrivelse

Dokumentasjon er ikke fremlagt for takstmann.

Vurdering av avvik:

• Det foreligger ikke dokumentert utførelse av vanntett sjikt.

Konsekvens/tiltak

• Uten dokumentasjon vet man ikke om membran er korrekt utført eller om sluk, overganger og gjennomføringer er tette. Manglende dokumentasjon gir derfor økt risiko for skjulte fuktskader, selv om det ikke er synlige tegn i dag.

2. ETASJE. > BAD

TG 1 Overflater, vegger og himling

Beskrivelse

Fliser på vegger og malt himling med downlights.

2. ETASJE. > BAD

TG 1 Overflater gulv

Beskrivelse

Flislagt gulv med varmekabler.
Det er målt tilstrekkelig fall mot sluk (målt 1:100 eller mer ved tilfeldige målinger med laser).


2. ETASJE. > BAD

TG 1 Vanntett sjikt, membran og sluk

Beskrivelse

Rennesluk i plastsluk med klemring plassert i dusjsonen. (banemembran/sveisemembran påvist/innfestet i sluk).

Høydeforskjell fra topp slukrist til overkant gulv/synlig topp membran ved dørterskel er målt til 3,1 cm.

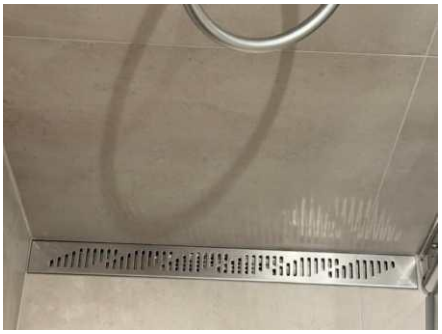



2. ETASJE. > BAD

TG 1 Sanitærutstyr og innredning

Beskrivelse

Badet er innredet med veggmontert toalett, dusjhjørne med vegg/dør i herdet glass, servantinnredning og speil med belysning. Opplegg for vaskemaskin.

Tilstandsrapport

2. ETASJE. > BAD

TG 1 Ventilasjon

Beskrivelse

Mekanisk avtrekk med ventil til kanal. Tilluft via spalte under dørblad.

2. ETASJE. > BAD

TG 1 Tilliggende konstruksjoner våtrom

Beskrivelse

Våtrommet er nyoppført/nyrenovert og er ikke tatt i bruk/fuktbelastet. Hulltaking er derfor vurdert unødvendig.

KJØKKEN

2. ETASJE. > KJØKKEN/STUE

TG 1 Overflater og innredning

Beskrivelse

Kjøkkeninnredning med glatte fronter. Laminat benkeplate med skyllekum og ettgreps blandebatteri.
Hvitevarer bestående av induksjon koketopp, stekeovn, kjøl/frys og oppvaskmaskin.

Det er montert komfyrvakt over kokesone. Det er montert elektronisk lekkasjevarsler/vannstopp i kjøkkenbenk.

Årstall: 2026 **Kilde:** Eier

2. ETASJE. > KJØKKEN/STUE

TG 2 Avtrekk

Beskrivelse

Ventilator over kokesone (kullfilter).

Vurdering av avvik:
• Det er kun kullfilterventilator på kjøkkenet og heller ikke andre forserte/mekaniske avtrekksløsninger fra kokesonen.

Konsekvens/tiltak
• Om mulig bør det etableres mekanisk/forsert avtrekk ut fra kokesonen.
Kullfilterventilator transporterer ikke ut damp som produseres under matlaging og kan føre til skader eller dårlig inneklima.

G2 gis i henhold til NS 3600 da det mangler mekanisk avtrekk ut fra rommet. I bygårder er det imidlertid vanlig med fellesregler som forbyr tilkobling av motorisert avtrekk til felles kanaler, slik at kullfilterventilator ofte er eneste tillatte løsning.

TEKNISKE INSTALLASJONER

TG 1 Innvendige vannledninger

Beskrivelse

Skjult røropplegg med med rør-i-rør system i plast/PVC. Vannskap/fordelerskap med stoppekraner er installert i baderomsvegg.
Stoppekran er plasser i vegg på bad (tilkomst via inspeksjonsluke).

Årstall: 2026 **Kilde:** Eier

Tilstandsrapport



Vannskap/fordelerskap med stoppekraner er installert i baderomsvegg.



Stoppekran er plasser i vegg på bad (tilkomst via inspeksjonsluke).

TG 1 Innvendige avløpsrør

Beskrivelse

Det er avløpsrør av plast.
Det er ikke avdekket/observert forhold som lekkasjer i synlige overganger som under kjøkkenbenk. Felles/skjulte avløpsrør i bygget er ikke vurdert.

TG 1 Ventilasjon

Beskrivelse


Mekanisk avtrekk fra bad. Friskluftsventil over vindu.

TG 1 Varmtvannsbereder/tank

Beskrivelse

Varmtvannsbereder på 76 liter. Plassert i skap i entré.

Årstall: 2018 **Kilde:** Produksjonsår på produkt

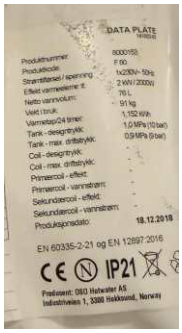

Elektrisk anlegg

Dette er en forenklet kontroll begrenset til de spørsmål og undersøkelser som forskrift til avhendingslova (tryggere bolighandel) § 2-18 inneholder. Dette kan ikke sammenlignes med en kontroll utført av offentlig myndighet (Det lokale eltilsyn) eller registrert elektrovirksomhet, og en bygningssakkyndig har verken kompetanse eller lov til å foreta en slik kontroll.

Tilstanden er vurdert ut fra den forenklede og begrensede kontrollen som forskriften inneholder. El-anlegget kan ha feil og mangler som en slik forenklet undersøkelse ikke vil avdekke. Vær derfor oppmerksom på denne risikoen, og søk videre veiledning eller få en fullstendig kontroll utført av registrert elektrovirksomhet.

Beskrivelse

El-skap med automatsikringer, plassert i entré. Hovedsikring er plassert i felles skap i trappeoppgang.

Tilstandsrapport

Dokumentasjon på det elektriske anlegget er ikke fremlagt for takstmann.

Vurdering av avvik:
• Det mangler samsvarserklæring for hele eller deler av anlegget.

Kurser i felles sikringsskap i trappeoppgang er ikke merket.

• Sikring i felles skap i trappeoppgang mangler forskriftsmessig tildekning/skjerming.
Strømførende ledninger er ikke forskriftsmessig festet mot sikring.

Konsekvens/tiltak
• Det mangler samsvarserklæring. En samsvarserklæring bekrefter at det elektriske anlegget er installert i henhold til gjeldende sikkerhetskrav. Innhent om mulig samsvarserklæring fra
utførende elektriker.

Umerkede kurser bør merkes.

• Det bør etableres forskriftsmessig tildekning/skjerming av sikringen i felles skap, samt sørges for at strømførende ledninger festes korrekt mot sikring.
Manglende tildekning og feil feste av ledninger medfører økt risiko for elektrisk støt, brannfare og personskade.
Arbeidet må utføres av autorisert elektroinstallatør.



Branntekniske forhold

Beskrivelse

Det er installert felles brannvarslingsanlegg i leiligheten/bygget. Leiligheten er utstyrt med manuelt brannslukningsapparat.

FORHOLD SOM ÅPENBART KAN MEDFØRE FARE FOR HELSE, MILJØ OG SIKKERHET

Dette punktet inneholder tydelige og lett synlige forhold ved boligen som åpenbart kan påvirke helse, miljø og sikkerhet, og som bygningssakkyndige har oppdaget. Terskelen for hva som anses som åpenbart er høy, og det utføres ikke undersøkelser med sikte på å avdekke slike forhold. Punktet omfatter ikke skjulte eller ikke-synlige forhold, tekniske vurderinger eller forhold som krever spesialundersøkelser. Forhold vurderes etter byggteknisk forskrift på befaringstidpunktet. Røykvarslere og håndholdt brannslukningsutstyr vurderes etter gjeldende forskrift om brannforebygging.

⚠ Helse, miljø og sikkerhet

Vurdering av avvik:
• Det er ikke foretatt radonmålinger, og bygget er heller ikke utført med radonsperre.

• Det mangler samsvarserklæring for hele eller deler av anlegget.

Kurser i felles sikringsskap i trappeoppgang er ikke merket.

• Sikring i felles skap i trappeoppgang mangler forskriftsmessig tildekning/skjerming.
Strømførende ledninger er ikke forskriftsmessig festet mot sikring.

Konsekvens/tiltak
• I egen bolig er det ikke påbudt å måle radonverdiene eller gjøre tiltak, men det anbefales likevel da radon kan ha negative konsekvenser for helse. Leier du ut bolig, er du pliktig til å måle radon og eventuelt gjøre tiltak dersom nivåene er for høye.

I følge radonkartet fra NGU er det usikre forekomster med radon i området ved leiligheten.

Tilstandsrapport

• Det mangler samsvarserklæring. En samsvarserklæring bekrefter at det elektriske anlegget er installert i henhold til gjeldende sikkerhetskrav. Innhent om mulig samsvarserklæring fra
utførende elektriker.

Umerkede kurser bør merkes.

• Det bør etableres forskriftsmessig tildekning/skjerming av sikringen i felles skap, samt sørges for at strømførende ledninger festes korrekt mot sikring. Manglende tildekning og feil feste av ledninger medfører økt risiko for elektrisk støt, brannfare og personskade.
Arbeidet må utføres av autorisert elektroinstallatør.

Arealer, byggetegninger og brannceller

Standard gjeldende fra 01.01.2024

Arealmålinger og arealoppsett er basert på Norsk standard 3940:2023 Areal- og volum-beregninger av bygninger. Arealet gjelder for tidspunktet da boligen ble målt


Hva er måleverdig areal?

Arealet i rommet må ha minst 1,90 m fri høyde over gulvet og minst bredde på 0,60 m. Et loft med skråtak vil for eksempel bare få registrert målbart areal der høyden er minst 1,90 m og bredden minst 0,60 m.Rommet må ha dør eller luke, og gangbart gulv.

Hva er bruksareal?

BRA = BRA-i + BRA-e + BRA-b

Bruksarealet for bygningen er bruttoarealet minus arealet som opptas av yttervegger.

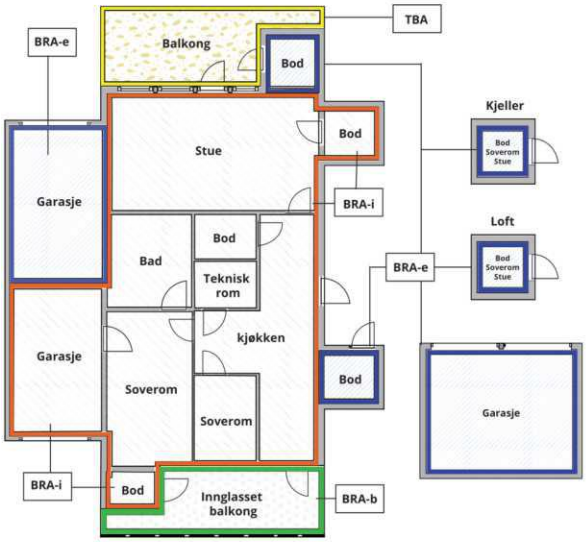

Carport og/eller garasjeplass i felles garasjeanlegg er ikke måleverdig areal

Internt bruksareal **(BRA-i)**	Arealet innenfor boenheten(e)
Eksternt bruksareal **(BRA-e)**	Arealet av alle rom utenfor boenheten(e) og som tilhører denne, slik som for eksempel boder
Innglasset balkong mv **(BRA-b)**	Arealet av innglasset balkong, veranda eller altan når denne er tilknyttet boenheten(e)
Terrasse- og balkongareal **(TBA)**	Arealet av terrasser, åpne balkonger og åpen altan tilknyttet boenheten(e)
Gulvareal **(GUA)**	Er sum av BRA (bruksareal) og ALH (areal med lav takhøyde). Areal med lav takhøyde (ALH) er ikke måleverdig areal, som skyldes skråtak og lav himlingshøyde. GUA kan opplyses i markedsføring der det er aktuelt for den konkrete boligen og kun sammen med BRA-i, for eksempel der gulvflaten har en verdi og har funksjon ved møblering og bruk av rommene. Ikke innredet areal som kaldloft, måles og oppgis normalt ikke.

Arealet kan ikke alltid fastsettes nøyaktig

Areal kan være komplisert eller umulig å måle opp nøyaktig fordi det er vanskelig å fastslå tykkelsen på innervegger, skjevheter i og utforming av bygningskonstruksjoner som karnapp, buer og vinkler som ikke er rette, åpne rom over flere etasjer og så videre.

Eiendommens markedsverdi kan ikke baseres på en matematisk beregning basert på antall kvadratmeter opplyst i rapporten. Opplysninger om areal kan altså ikke alene benyttes for å beregne eiendommens verdi.

Den bygningssakkyndige kan avdekke eventuelle bruksendringer og avvik i branncelleinndeling

Den bygningssakkyndige ser på byggetegninger hvis de er tilgjengelige og dette er en del av oppdraget,og vurderer bruken av boligen opp mot tegningene. Hvis den bygningssakkyndig avdekker at en bolig ikke ser ut til å være delt opp i brannceller etter kravene i byggteknisk forskrift på befaringstidspunktet, skal det opplyses om dette.

Reglene om bruksendring og brannceller kan være kompliserte. Søk videre faglige råd om rapporten ikke gir deg svar. Den bygningssakkyndige kan ikke vurdere og svare på alle spørsmål, og kan heller ikke vite om kommunen kan gi unntak for kravene som gjelder. Vil du vite mer?

Om brannceller

En branncelle er hele eller avgrensede deler av en bygning hvor en brann fritt kan utvikle seg uten at den kan spre seg til andre bygninger eller andre deler av bygningen i løpet av en fastsatt tid.

Om bruksendring

Bruksendring er å endre bruken av et rom fra en tillatt bruk til en annen. Dette kan kreve søknad og tillatelse, for eksempel hvis du endrer et rom fra bod til soverom eller arbeidsrom,eller hvis du endrer en bolig til to separate boliger.

Rom for varig opphold har krav til takhøyde, romstørrelse,rømningsvei og lysforhold som må være oppfylt. Du kan søke kommunen om unntak for kravene, men kan ikke regne med å få unntak for krav som går på helse og sikkerhet, for eksempel krav til rømningsvei.

Bruksendring som krever godkjenning, og som ikke er søkt bruksendret, er ulovlig. Kommunen kan etter plan- og bygningsloven kapittel 32 forfølge overtredelser. Kommunen kan pålegge deg å avslutte den ulovlige bruken, eventuelt å rette eller tilbakeføre rommet til godkjent bruk.

Arealer

Boligbygg med flere boenheter

	Bruksareal BRA m²				
Etasje	**Internt bruksareal (BRA-i)**	**Eksternt bruksareal (BRA-e)**	**Innglasset balkong (BRA-b)**	**SUM**	**Terrasse- og balkongareal (TBA)**
2. etasje.	27			27	
Kjeller		2		2	
SUM	**27**	**2**			
SUM BRA	**29**				

Romfordeling

Etasje	**Internt bruksareal (BRA-i)**	**Eksternt bruksareal (BRA-e)**	**Innglasset balkong (BRA-b)**
2. etasje.	Gang, bad, soverom, kjøkken/stue		
Kjeller		Bod	

Kommentar

Soverommet er mindre enn dagens anbefalte størrelse for rom til varig opphold (oppmålt til ca. 4,7 kvm).
BRA-e i kjeller gjelder ca. 2 kvm bod (bod nr. 27).

Lovlighet

Byggetegninger

Det foreligger godkjente og byggemeldte tegninger, men de stemmer ikke med dagens bruk

Kommentar: Planløsningen er endret i forhold til byggemeldte tegninger, men det er ikke påvist bruksendring (Kjøkken er flyttet inn i stue, det er etablert soverom ved opprinnelig kjøkken og bad er utvidet).

Nyere håndverkstjenester

Er det ifølge eier utført håndverkstjenester på boligen siste 5 år? ☑ Ja ☐ Nei

Kommentar: Leiligheten er pusset opp i 2026 med bl. a. nytt bad, nytt kjøkken, oppgradert el-anlegg, nytt parkettgulv samt generell oppussing av øvrige overflater.

TEK-Norge AS
Gamle Drammensvei 40
1369 STABEKK

Befarings - og eiendomsopplysninger

Befaring

Dato	Til stede	Rolle
14.8.2026	Kristoffer Skau Kleven	Takstingeniør

Matrikkeldata

Kommune	gnr.	bnr.	fnr.	snr.	Areal	Kilde	Eieforhold
301 OSLO	222	24		0	840.4 m²	BEREGNET AREAL (Ambita)	Ikke relevant

Adresse
Bergensgata 9 B

Hjemmelshaver

Andelsobjekt

Boligselskap	Org.nr.	Leil. nr.	Forretningsfører	Eier av adkomstdokumenter
H0202/BERGENSGATA 9 BRL	935590841	H0202	Ly Eiendom AS. Org. nr. 999 000 177	ARFR AS

Innskudd, pålydende mm

Andelsnummer
12

Eiendomsopplysninger

Bebyggelsen

Klassisk bygårdsbebyggelse oppført i 1895.
Grunnmur i teglstein/murverk. Yttervegger i tegl/murkonstruksjon med trekninger, pusset og malt. Etasjeskillere i trebjelkelag. Yttertak i trekonstruksjon.

Kilder og vedlegg

Dokumenter

Beskrivelse	Dato	Kommentar	Status	Sider	Vedlagt
Egenerklæring		Dokumentet er ikke fremlagt for takstmann.	Ikke gjennomgått		Nei

TEK-Norge AS
Gamle Drammensvei 40
1369 STABEKK

Revisjoner

Versjon	Ny versjon	Kommentar
1	16.08.2026	

For gyldighet på rapporten se forside

Tilstandsrapportens avgrensninger

Mer om tilstandsrapportens innhold og omfang

Må leses sammen med øvrig informasjon og forklaringer i rapporten.

Grunnlag og formål

Rapporten er utarbeidet etter kravene i forskrift til avhendingslova (tryggere bolighandel). Forskriften fastsetter minimumsinnholdet i rapporten, hvilke rom og bygningsdeler som skal undersøkes, og rammene for hvordan undersøkelsene skal utføres. Formålet er å gi en bygningssakkyndig vurdering (tilstandsanalyse) av teknisk tilstand i boligens rom og bygningsdeler, til bruk for oppdragsgiver og ved salg til forbruker. Rapporten er ikke utarbeidet for andre formål eller for bruk av andre tredjeparter. Rapporten framhever normalt ikke positive sider ved boligen ut over det som fremgår av tilstandsgradene.

Rapporten bygger på opplysninger som er tilgjengelige ved befaringen. Dersom opplysninger som har betydning for vurderingen er tilbakeholdt, mangelfulle eller uriktige, kan dette påvirke rapportens innhold uten at det er den bygningssakkyndiges ansvar.

Rapporten er ikke en fullstendig gjennomgang av hele eiendommen eller en garanti for at det ikke finnes skjulte feil, skader eller mangler. Det er derfor både bygningsdeler i boligen, byggverk på eiendommen og andre forhold ved eiendommen som ikke er tilstandsvurdert, kommentert eller med i rapporten.

Rapporten er en teknisk tilstandsanalyse og omfatter blant annet ikke juridiske vurderinger, spørsmål om boligen er lovlig oppført, lovlig innredet/tatt i bruk eller offentlig godkjent.

Utgangspunktet for undersøkelse - referansenivå

Rapporten beskriver avvik, altså en tilstand som er dårligere enn referansenivået. Avvik vurderes som hovedregel opp mot byggeskikk og regelverk som gjaldt da bygget eller bygningsdelen ble oppført eller, dersom det foreligger, da byggesøknad ble godkjent. Enkelte forhold vurderes likevel opp mot krav som gjelder på befaringstidspunktet, og dette kan være forhold knyttet til personsikkerhet slik som brann og rømningsvei.

Undersøkelsesnivå og befaring

Rapporten er basert på visuell befaring uten fysiske inngrep. Undersøkelsen omfatter kun tilgjengelige flater og bygningsdeler, konstruksjoner åpnes ikke opp, og det utføres ikke målinger utover det som følger av forskrift til avhendingslova (tryggere bolighandel). Innfelt belysning bak konstruksjonen åpnes ikke for kontroll. Funksjonsprøving inngår normalt ikke i undersøkelsen, med mindre dette følger av forskriftens krav.

Flater eller bygningsdeler som er skjult, tildekket, innbygget, møblert, låst, snødekket eller på annen måte utilgjengelige, blir ikke undersøkt.

Undersøkelser utføres bare dersom det er sikkerhetsmessig forsvarlig og praktisk mulig å komme til. Yttertak vurderes ut fra det som er sikkerhetsmessig forsvarlig og tilgjengelig å inspisere, normalt fra loft, bakke eller stige.

Det foretas ikke fullstendig undersøkelse eller målinger, men undersøkelser basert på stikkprøver av de bygningsdeler som undersøkes. Slike kontroller er begrensede og innebærer ikke at tilsvarende forhold er undersøkt overalt.

Bygningssakkyndig foretar vurderinger innenfor rammene av forskrift til avhendingslova (tryggere bolighandel), og har ikke spesialistkompetanse innen andre fagfelt. Vurdering av elektriske og branntekniske forhold er dessuten forenklet, og det settes ikke tilstandsgrad.

Det kan være nødvendig å innhente informasjon fra og/eller nærmere vurderinger fra spesialister/kvalifiserte fagpersoner eller offentlige myndigheter om bygningsdeler og andre forhold, også der forholdet er omtalt i rapporten. Dette faller utenfor tilstandsrapportens rammer/Forskrift til avhendingslova (tryggere bolighandel), og oppdragsgiver/kjøper/andre med interesse av eiendommen må innhente dette.

Tilstandsgrader er forklart under *Dette trenger du å vite om tilstandsrapporten* lenger foran i rapporten.

For anbefalte tiltak ved TG2 og TG3 må bruker av rapporten selv vurdere om tiltakene er nødvendige og lønnsomme. Oppgitte utbedringskostnader er sjablongmessige anslag, basert på registrerte avvik og angitte tiltak i rapporten. Anslagene er gitt på generelt grunnlag og bygger på erfaringstall i fem intervaller. Kostnadsanslagene kan ikke forveksles med konkrete vurderinger eller tilbud fra entreprenør eller håndverker. Det må eventuelt innhentes tilbud for en nærmere undersøkelse, og konkret og nøyaktig vurdering av utbedringskostnad. Det kan forekomme kostnader knyttet til avvik, feil eller utbedringer som ikke er avdekket i rapporten. Utbedringskostnader vil også kunne variere ut fra personlige preferanser og markedspris på materialer og tjenester.

Tilleggsundersøkelser

Tilstandsanalysen omfatter de undersøkelsene som følger av minimumskravene i forskrift til avhendingslova (tryggere bolighandel). Dersom det er utført undersøkelser utover dette, vil det fremgå av rapporten.

Areal

Areal måles etter reglene i forskrift til avhendingslova (tryggere bolighandel) og de retningslinjer som gjelder for bolig i bransjestandarden *NS 3940 Areal og volumberegninger av bygg*. Oppgitt areal gjelder på tidspunktet for oppmålingen, og avrundes til hele kvadratmeter.

Arealmålingen er en måleteknisk registrering av areal som oppfyller kravene til måleverdighet, og er ikke en vurdering av om arealet er lovlig oppført, lovlig innredet eller godkjent til den aktuelle bruken. Et areal kan derfor være måleverdig og tatt med i rapporten, selv om det mangler nødvendig offentlig godkjenning, ikke oppfyller krav til lovlig bruk eller rommet ikke oppfyller tekniske regler (plan- og bygningsloven, teknisk forskrift). Arealet må ha gangbart gulv, og både minst 0,6 meter bredde og fri høyde på minst 1,9 meter, for å være måleverdig.

Eiendommens markedsverdi kan ikke baseres på en ren matematisk beregning i forhold til antall kvadratmeter opplyst i rapporten. Opplysninger om areal kan altså ikke alene benyttes for beregning av eiendommens verdi.

Dersom rom utenfor boenheten er tatt med i arealberegningen som eksternt bruksareal, bygger dette på tilgjengelige opplysninger ved befaringen, med mindre annet er særskilt dokumentert. Rom som ligger utenfor boenheten, men som eier har påvist og/eller opplyst at tilhører boenheten, er oppmålt og inkludert i BRA-e. Det er ikke fremvist dokumentasjon på at rommet tilhører boenheten, med mindre dette er angitt særskilt. Rom utenfor boenheten kan omdisponeres av borettslaget/sameiet og dette kan påvirke boligens BRA. Vær oppmerksom på at bransjestandarden NS 3940 og eierseksjonsloven har ulik definisjon av fellesareal. Ved arealmåling gjelder bransjestandardens *definisjon "Delen av bygning som brukes av to eller flere bruksenheter eller til bygningens forvaltning, drift eller vedlikehold.»*

EGENERKLÆRINGSSKJEMA

Dato: 20.08.2026

Til orientering vil dette skjema være en del av salgsoppgaven

Meglerfirma	PrivatMegleren Bærum	Oppdragsnr.	7260356
Addresse	Bergensgata 9B. Anr 12		
Postnr.	0468	Sted	OSLO
Selgers navn	Arfr AS		

SPØRSMÅL FOR ALLE TYPER EIENDOMMER (spørsmål som besvares med «Ja», skal beskrives nærmere i «Beskrivelse»)

Innledende informasjon om salg av boligen

Er det dødsbo?

☑ Nei ☐ Ja

Salg ved fullmakt?

☑ Nei ☐ Ja

Har du kjennskap til eiendommen?

☐ Nei ☑ Ja

Når kjøpte du boligen?

06.08.25

Hvor lenge har du bodd i boligen?:

0

Har du bodd i boligen siste 12 mnd?

☑ Nei ☐ Ja

Våtrom

1. Kjenner du til om det er feil ved våtrom, for eksempel sprekker, lekkasje, råte, lukt eller soppskader?

☑ Nei ☐ Ja

2. Kjenner du til om det er utført arbeid på våtrom?

☐ Nei ☐ Ja, kun av faglært ☑ Ja, både av faglært og ufaglært ☐ Ja, kun av ufaglært

Beskriv hva som er utført av faglært, og av hvem:

Totalrehabilitering av bad 2026. Ny banemembran med sluk og klemring. Nye rør-i-rør og vannskap, inkl. water guard med sensor på kjøkken/under VVB. Alle rørleggerarbeider med trykkvann utført av faglært rørlegger, Sandvika Rørservice AS.

Beskriv hva som er utført av ufaglært:

Riving og oppbygging av nytt bad, inkl. påstøp, flislegging m.m. inkl. trekking av varerør og avløp før tilkobling av faglært rørlegger. Utført av Ly Eiendom Utvikling AS.

Har du dokumenter fra de som utførte arbeidet som viser eller beskriver hva som ble utført, og av hvem?

☐ Nei ☑ Ja

Beskriv dokumentene og legg ved kopi:

Faktura for banemembran utført av Oslo Membranservice AS, inkludert kontrollskjema.Faktura for utførte rørleggerarbeider, inkl. deler utført av Sandvika Rørservice ASFaktura for utførte håndtverkerarbeider utført av Ly Eiendom Utvikling AS

3. Ble det lagt nytt tettesjikt/membran?

☐ Nei ☑ Ja

Beskriv arbeidet som er utført:

Ny banemembran med nytt sluk og klemring.

4. Ble sluk skiftet?

☐ Nei ☑ Ja

Beskriv arbeidet som er utført:

Ny banemembran med nytt sluk og klemring.

5. Har det blitt utført elektriske arbeider på våtrom, som for eksempel nye varmekabler, nytt el uttak eller liknende?

☐ Nei ☐ Ja, kun av faglært ☑ Ja, både av faglært og ufaglært ☐ Ja, kun av ufaglært

Beskriv hva som er utført av faglært, og av hvem

Tilkobling av nye kurser og montering av belysning, stikkontakter og varmekabler m.m. Utført av Skogheim Elektro AS

Beskriv hva som er utført av ufaglært:

Trekking av varerør for elektriske kurser, montering av vegg/takbokser før tilkobling av faglært. Utført av Ly Eiendom Utvikling AS.

Har du dokumenter fra de som utførte arbeidet som viser eller beskriver hva som ble utført, og av hvem?

☐ Nei ☑ Ja

Beskriv dokumentene og legg frem kopi:

Faktura for felektrikerarbeider fra Skogheim Elektro ASFaktura for utførte håndtverkerarbeider fra Ly Eiendom Utvikling AS.

Vann/Avløp/Rør

6. Kjenner du til om det er feil på vann/avløp, herunder rørbrudd?

☑ Nei ☐ Ja

7. Kjenner du til om det har vært tilbakeslag, tett sluk eller lignende?

☑ Nei ☐ Ja

8. Kjenner du til om det har vært utført arbeider på vann/avløp/rør?

☑ Nei ☐ Ja, kun av faglært ☐ Ja, både av faglært og ufaglært ☐ Ja, kun av ufaglært

9. Kjenner du til om det har vært utført kontroll på vann/avløp/rør?

☑ Nei ☐ Ja

10. Kjenner du til om eiendommen har privat vannforsyning eller avløp, som septik, pumpekum, avløpskvern eller liknende?

☑ Nei ☐ Ja

Yttertak

11. Kjenner du til om det er feil/utettheter/lekkasje fra tak/takrenner/nedløp/beslag?

☑ Nei ☐ Ja

12. Kjenner du til om det er utført arbeid på taktekking/takrenner/beslag?

☑ Nei ☐ Ja, kun av faglært ☐ Ja, både av faglært og ufaglært ☐ Ja, kun av ufaglært

Piper og ildsteder

13. Kjenner du til om det er problemer med mur/pipe/ildsted, for eksempel dårlig trekk, sprekker, pålegg, fyringsforbud, innkledd pipe eller liknende?

☑ Nei ☐ Ja

Mur/Fundament/Skjevheter

14. Kjenner du til om det er sprekker i mur/skjeve gulv/setningsskader eller liknende?

☑ Nei ☐ Ja

Terrasser/Fasader/Vinduer

15. Kjenner du til om det er feil/utettheter/lekkasje i terrasser/fasade/vinduer?

☑ Nei ☐ Ja

16. Kjenner du til om det er utført arbeid på terrasser/fasade/vinduer?

☑ Nei ☐ Ja, kun av faglært ☐ Ja, både av faglært og ufaglært ☐ Ja, kun av ufaglært

Kjeller/Underetasje/Krypkjeller

Har boligen underetasje, kjeller eller krypkjeller?

☑ Nei ☐ Ja

18. Har det vært utført arbeid i forbindelse med drenering?

☑ Nei ☐ Ja, kun av faglært ☐ Ja, både av faglært og ufaglært ☐ Ja, kun av ufaglært

Loft

Har boligen loft?

☑ Nei ☐ Ja

Elektrisk Anlegg

21. Kjenner du til om det er feil ved det elektriske anlegget?

☑ Nei ☐ Ja

22. Kjenner du til om det har vært utført arbeider på el-anlegget?

☐ Nei ☐ Ja, kun av faglært ☑ Ja, både av faglært og ufaglært ☐ Ja, kun av ufaglært

Beskriv hva som er utført av faglært, og av hvem:

Montering av nye kurser, y inntakskabel og nytt el-skap i leiligheten med automatsikringer i 2026. Innstallasjonen er utført av Skogheim Elektro AS.

Beskriv hva som er utført av ufaglært:

Trekking av kurser er utført av Ly Eiendom Utvikling AS

Har du dokumenter fra de som utførte arbeidet som viser eller beskriver hva som ble utført, og av hvem?

☐ Nei ☑ Ja

Beskriv dokumentene og legg frem kopi:

Samsvarserklæring fra Skogheim Elektro AS

23. Kjenner du til om det elektriske anlegget har vært undersøkt eller kontrollert av el-takstmann, el-installatør, eller det lokale el-tilsynet?

☑ Nei ☐ Ja

Installasjoner (klimaanlegg, ventilasjon osv.)

24. Kjenner du til om det er feil ved slike installasjoner

☑ Nei ☐ Ja

25. Kjenner du til om det har vært utført arbeider på slike installasjoner?

☑ Nei ☐ Ja, kun av faglært ☐ Ja, både av faglært ☐ Ja, kun av ufaglært

og
ufaglært

26. Kjenner du til om det har vært utført kontroll av slike installasjoner?

☑ Nei ☐ Ja

Oljetank

27. Kjenner du til om det er nedgravd oljetank på eiendommen?

☑ Nei ☐ Ja

28. Kjenner du til om det foreligger pålegg fra kommunen om å fjerne oljetanken?

☑ Nei ☐ Ja

29. Kjenner du til om kommunen har gitt dispensasjon til at oljetanken kan bli liggende? For eksempel ved at den tømmes/saneres eller fylles igjen?

☑ Nei ☐ Ja

Offentlige godkjenninger og utleiedel

30. Kjenner du til om det er innredet/bruksendret/bygget ut/lagt gulv/kledd vegger i andre deler av boligen?

☑ Nei ☐ Ja

31. Kjenner du til andre endringer, som tilbygg, garasje, terrasse/balkong/veranda, bruksendring, fasadeendringer?

☑ Nei ☐ Ja

32. Selges boligen med utleiedel, leilighet, hybel, eller tilsvarende?

☑ Nei ☐ Ja

Radon

35. Er det foretatt radonmåling?

☑ Nei ☐ Ja

Garasje/Carport

Har boligen garasje eller carport?

☑ Nei ☐ Ja

Øvrige arbeider ved boligen (Skaderapporter, tilstandsvurderinger og arealmålinger)

38. Kjenner du til om det foreligger skaderapporter, tilstandsvurderinger eller målinger eller lignende om boligen, og hvor skaden og eventuell følgeskade, etter hva du vet, ikke er utbedret?

☑ Nei ☐ Ja

39. Kjenner du til om det foreligger brukstillatelser eller ferdigattester for boligen, eiendommen og utførte tiltak?

☐ Nei ☑ Ja

Beskrivelse:

Brukstilatelse og ferdigattest fra byggeåret, viser til Oslo Kommune Plan- og bygningsetat

Planer og offentlige godkjenninger

40. . Kjenner du til om det er forslag eller vedtatte reguleringsplaner/andre planer, nabovarsler/byggegodkjenninger/byggeplaner eller andre offentlige vedtak som kan medføre endinger i bruken av eiendommen eller eiendommens omgivelser?

☑ Nei ☐ Ja

41. Kjenner du til om det er påbud/heftelser/krav/manglende tillatelser ved eiendommen?

☑ Nei ☐ Ja

42. Kjenner du til om det er forhold i nabolaget som medfører plager eller sjenanse som det kan være relevant for kjøper å vite om?

☑ Nei ☐ Ja

Andre relevante forhold

43. Kjenner du til om ufaglærte har utført arbeid på eiendommen som normalt bør utføres av faglærte, utover det som er nevnt tidligere (for eksempel murerarbeid, tømrerarbeid osv.)?

☑ Nei ☐ Ja

44. Kjenner du til andre forhold av betydning som kan være relevant for kjøper å vite om for eksempel flom, rasfare, skred, grunnforhold, tinglyste forhold, private avtaler og liknende?

☑ Nei ☐ Ja

Spørsmål for bolig i sameie/borrettslag/boligaksjeselskap

45. Kjenner du til om du har selvstendig vedlikeholdsansvar for fellesarealer slik som yttertak, drenering, loft, kjeller, balkong, veranda, terrasse, bod osv.?

☑ Nei ☐ Ja

46. Kjenner du til vedtak/forslag som kan medføre økte felleskostnader/fellesgjeld? For eksempel oppussing, vedlikehold eller nybygging?

☑ Nei ☐ Ja

47. Kjenner du til om det er sopp/råte/mugg i deler av eiendommen?

☑ Nei ☐ Ja

48. Kjenner du til om det er innsekter/skadedyr i eiendommen som skjeggkre, maur, biller, mus, rotter eller liknende?

☑ Nei ☐ Ja

49. Kjenner du til om sameiet/borettslaget/selskapet er involvert i tvister av noe slag?

☑ Nei ☐ Ja

50. Kjenner du til om det har vært utfordringer med å etablere bil-lader?

☑ Nei ☐ Ja

Tilleggskommentar

Har du inngått avtale om Norgespris på strøm?

☐ Nei ☑ Ja

Øvrige kommentarer:

Andelsleiligheten inngår i Bergensgata 9 BRL. Dette borettslaget er en del av Sameiet Bergensgata 9 i samme bygård.

Jeg bekrefter at opplysningene er gitt etter beste skjønn. Jeg er kjent med at dersom jeg har gitt ufullstendige, uriktige eller misvisende opplysninger om eiendommen, vil forsikringsselskapet kunne søke hel eller delvis regress for sine utbetalinger eller redusere sitt ansvar helt eller delvis, jfr. vilkår for boligselgerforsikring punkt 7.1 og forsikringsavtaleloven kapittel 4.

Jeg er orientert om mitt mulige ansvar som selger etter avhendingsloven, eventuelt etter kjøpsloven (aksjeboliger), og om forsikringsgiver sitt boligselgerforsikringstilbud.

Jeg er klar over at avtale om forsikring er bindende. Jeg er også klar over at premietilbudet først kan påberopes når boligen er solgt (budaksept). Premietilbudet som er gitt av megler er bindende for forsikringsgiver i 6 – seks – måneder fra oppdragsinngåelse med megler.

Etter dette vil premien og forsikringsvilkårene kunne justeres. Når premietilbudet ikke lenger er bindende for forsikringsselskapet må egenerklæringsskjemaet signeres på nytt og eventuelle endringer påføres. Det vil da være forsikringspremien og forsikringsvilkårene på ny signeringsdato som legges til grunn.

Det kan ikke tegnes boligselgerforsikring ved følgende salg:

1. mellom ektefeller eller slektninger i rett oppstigende eller nedstigenede linje, søsken, eller
2. mellom personer som bor eller har bodd på boligeiendommen og/eller
3. når salget skjer som ledd i sikredes næringsvirksomhet/er en næringseiendom
4. etter at boligeiendommen er lagt ut for salg.
5. ved salg av helårs- og fritidsbolig er det krav til at det foreligger tilstandsrapport i henhold til Forskrift til avhendingslova (tryggere bolighandel).

Forsikringsselskapet kan ved skriftlig samtykke akseptere tegning av forsikring også i ovennevnte tilfeller. Dersom forsikringsselskapet ikke har gitt skriftlig samtykke, kan erstatningen bortfalle. Ved oppgjørsoppdrag trer forsikringen i kraft når kontrakten er signert av begge parter, begrenset til siste 12 måneder før overtakelse. Forøvrig oppfordrer selger potensielle kjøpere til å undersøke eiendommen grundig, jf avhendigsloven § 3-10 og kjøpsloven § 20 (aksjeboliger). Gyldig forsikring forutsetter at det for helårs- og fritidsbolig foreligger tilstandsrapport som er i henhold til Forskrift til avhendingslova (tryggere bolighandel)

- ☐ Jeg ønsker å tegne boligselgerforsikring.
- ☑ Jeg ønsker ikke å tegne boligselgerforsikring.
- ☐ Jeg har ikke mulighet til å tegne boligselgerforsikring iht. vilkår.

Dato 20.08.2026

Signert av *Espen Arvesen*

Initialer selger:
E A

Initialer kjøper (ved oppgjørsoppdrag):

PRIVATMEGLEREN

Oppdragsnr	Ansvarlig megler	Telefon	Vår dato
	Stian Holmen-Jensen	95 96 08 81	25. juni 2026

Salg av andelsleilighet i

Følgende eiendom er solgt, og i forbindelse med oppgjøret trenger vi opplysninger:

Adresse:	Bergensgata 9 B, Oslo
Hjemmelshaver(e):	Arfr AS
Eiendom:	Gnr. 222 Bnr. 24 Andelsnr. 12 i Oslo kommune

Iht. eiendomsmeglingslovens § 6-7 er eiendomsmegler pålagt å videreformidle opplysninger om leiligheten, og vi anmoder derfor om å få tilsendt kopi av:

- Siste års regnskap med årsberetning og årsmøteprotokoll og budsjett for inneværende år
- Vedtekter og husordensregler for sameiet
- Utfylt opplysningsskjema (vedlagt)

Dersom det er øvrige opplysninger eller forhold sameiet eller styret kjenner til som kjøper bør få kjennskap om, anmoder vi om en skriftlig tilbakemelding med informasjon om dette.

Vi ber også om å få opplyst eventuelle restanser sameier måtte ha til sameiet, og vi tar kontakt med Dem når seksjonen er solgt for styrets godkjenning av ny kjøper dersom dette kreves.

Vi imøteser deres snarlige tilbakemelding slik at vi kan presentere korrekte opplysninger om eiendommen.

Med vennlig hilsen



Eiendomsmegler / Partner Stian Holmen-Jensen

OPPLYSNINGSSKJEMA FRA FORRETNINGSFØRER

Forretningsfører: Ly Eiendom AS (999 000 177)
Eiendom: Gnr. 222 Bnr. 24 Andelsnr. i Oslo kommune
Adresse: Bergensgata 9 B, oslo

Felleskostnader / gjeld / formue

Felleskostnader kr/mnd 2 569,-

Felleskostnader inkluderer Drift og trappevask

Fordeling av felleskostnader:

renteutgifter	Kr	515,-
avdrag	Kr	89,-
og driftsutgifter	Kr	1 965,-

Utestående krav: _____ pr _____

Forsikret i Gjensidige Forsikring Polisenr 8236594

Andel felles gjeld kr. 95 605,- pr 01.01.2026
Långiver / lånenr. Arfr AS / 8397 10 90610
Lånets totale saldo 4 000 000 pr 01.01.2026
Lånetype Annuitet, 30 år Antall terminer årlig : 12
Årlig rentesats 6,5% pr 31.01.2026
Dato siste termin 31.01.2056

Hvis flere felleslån: Spesifisert hvert enkelt

Andel formue kr. 7 309,- pr 01.01.2026
Total formue kr. 305 790,- pr 01.01.2026

Andre opplysninger

Event. vedtatte/foreslåtte arbeider som vil medføre vesentlig økning i felleskostnader/fellesgjeld:

Nei

Event. varsel om endringer i reguleringsplan eller nabovarsel i forbindelse med byggearbeider eller lignende:

Nei

Eventuell annen informasjon:

Har øvrige andelseiere/seksjonseiere forkjøpsrett?	Nei
Antall dager for avklaring av forkjøpsrett:	-
Kreves det styregodkjennelse av ny kjøper?	Nei
Er dyrehold tillatt (ja / nei / krever styregodkjenning)?	Nei
Følger det garasje/biloppstillingsplass med leiligheten?	Nei

Gebyr(er):


Eierskiftegebyr	Kr	0,-
Innhenting av opplysninger	Kr	0,-
Evt. andre gebyrer	Kr	0,-
Kontonummer for gebyrer:		8397 11 11219

Styreleder i borettslaget

Navn:	Espen Arvesen
Adresse:	Nadderudveien 6 A, 1357 Bekkestua
Telefon:	930 64 613
Fax:	
E-post:	espen@lyeiendom.no

Send svar til: **stian.holmen-jensen@privatmegleren.no**

Dato og sted: 20. august 2026 / Bekkestua

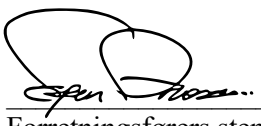

Forretningsførers stempel/underskrift

Ly Eiendom AS

VEDTEKTER

For **Bergensgata 9 BRL (under stiftelse)**

Vedtatt på stiftelsesmøte den 9. mai 2025.

1. Forretningskontor

Borettslaget ligger i Oslo kommune og har forretningskontor i Akershus kommune.

2. Andeler

Andelene skal være på NOK 5 000.

3. Styret

Borettslaget skal ha et styre som skal bestå av en styreleder og 2 andre medlemmer.

4. Generalforsamling

Saker som skal behandles på ordinær generalforsamling:

- Godkjenning av årsberetning fra styret
- Godkjenning av årsregnskap
- Valg av styremedlemmer og varamedlemmer
- Eventuelt valg av revisor
- Fastsetting av godtgjørelse til styret
- Andre saker som er nevnt i innkallingen

5. Forholdet til borettslagsloven

For så vidt ikke annet følger av vedtektene gjelder reglene i lov om borettslag av 06.06.2003 nr. 39.

HUSORDENSREGLER
BERGENSGT. 9

Husordensreglene inneholder bestemmelser om bruk av bolig og fellesareal og er til for å fremme miljø og trivsel i gården, og sikre deg selv orden, ro og hygge i hjemmet.

Husordensreglene inngår som del av forpliktelsene som beboer iht. vedtekter og utleieavtaler.

Trappeoppgangene må ikke benyttes til oppbevaring av gjenstander av noen art. Det er derfor ikke anledning til å sette sko, søppelposer o.l. i trappegangene. Sykler og barnevogner skal hensettes på anvist sted.

La ikke barn oppholde seg alene i kjelleren.

Det er forbudt å røyke i trappeoppgangene og i kjeller

Dører til innganger, boder, søppelrom og vaskerom skal holdes låst. Dørtelefonene er til for i fellesskap å holde uønsket ferdsel vekk fra oppganger, ganger, postkasser og henvendelser på leilighetenes inngangsdører. Uvedkommende skal ikke gis adgang til byggene. Skulle likevel noen urettmessig ha kommet inn og henvender seg på dørene, skal den eller de vises bort.

Vinduer skal ikke brukes til lufting av sengeklær, risting av tøy, tepper eller matter. Blomsterkasser på balkongene må kun henge på innsiden, slik at de ikke kan falle ned og skade noen.

Uro i leiligheter, trappeoppganger og boområdet skal unngås fra kl. 23.00 – 06.00. Musikkøvelser, banking, boring og saging etc. må bare skje på hverdager i tidsrommet kl. 08.00 – 20.00, på lørdager og før helligdager kl. 10.00 – 15.00, og er helt forbudt på søn- og helligdager. Radio, stereoanlegg og fjernsyn må brukes hensynsfullt og avdempet, og slik at de ikke generer naboer. Vis hensyn til naboene ved selskaper etc. i leilighetene.

DYREHOLD
Dyrehold tillates ikke.
Med dyrehold menes større dyr som for eksempel
- Hund, katt, slanger
- Dyr som medfører støy og/eller ulemper for øvrige beboere i gården.

For de som allerede har hund/katt gjelder følgende:
Det er ikke tillatt med dyr på fellesareal med mindre dyret holdes i bånd. Enhver etterlatenskap etter dyr skal fjernes omgående!
Dyreeieren er ansvarlig for skader og ulemper dyret medfører for person/og eller eiendom.
Den som har dyr, må til enhver tid huske at mange har redsel for dyr. Denne redselen kan ingen klandres for, men det er dyreeierens ansvar at ingen forulempes eller skremmes av dyret.
Beboer er også ansvarlig for skader og ulemper forårsaket av dyr som er på besøk, både sammen med eieren eller andre.

OMBYGGING OG OPPUSSING
Endringer på bygningenes fasader må godkjennes av gårdeier/utleier. Herunder gjelder sprosser, markiser etc.
Fellesanleggene må ikke benyttes som lagerplass uten tillatelse av gårdeier. Gangene må rengjøres og skader repareres uten utgifter for gårdeier.

RENHOLD
Det er beboers ansvar å holde boder rene.
I bad/wc skal sluket i gulv holdes åpent slik at oversvømmelser unngås. Evnt. mangler, lekkasjer m.v. som leier ikke selv kan rette på, meldes omgående til utleier eller vaktmester.
Rengjøring ved leietagers flytting:
Følgende hovedpunkter skal oppfylles ved utflytting, dersom ikke annet er avtalt:
Malte vegger og tak vaskes. Baracudatak/tekstiltapet støvsuges. Flekker forsøkes fjernet. Gulv vaskes. Vegg-til-vegg-tepper støvsuges, renses. Vinduer pusses utvendig og innvendig. Skap og skuffer vaskes/skrubbes. Husk også å vaske oppå skapene. Evnt. boder tømmes og feies. Avtrekksvifte på kjøkken og bad rengjøres for fett og smuss både utvendig og innvendig. Alt sanitærutstyr skal rengjøres, også under evnt. badekar. Frontpanel på badekar bør hektes av ved vasking under kar. Rengjøring må også foretas bak panelovner. . Brannmur vaskes.

SØPPEL
Søppel pakkes godt inn før det legges i søppelkassene. Påse at avfallet ikke inneholder brennende gjenstander, for eksempel sigarettstumper. Som søppel regnes forbruksavfall, ikke møbler, emballasje, juletrær etc.
Beboere skal følge eventuelle instrukser som måtte bli satt opp enten av gårdeier eller av Oslo Renholdsverk.

BRANNSIKRING
Den enkelte seksjonseier er ansvarlig for at røykvarsler og brannslokningsapparat er installert i leiligheten og at disse fungerer til enhver tid.

RØROPPLEGG OG LUFTING
Alle rom, også fellesrom, må holdes såpass oppvarmet at ikke vannet i rørene fryser. Beboere er selv ansvarlig for rørene fra gjennomgående røropplegg inne i leilighetene. Pass på at avløpsrør ikke tilstoppes. Pakking av kraner og oppstaking av rør inne i leiligheten betales av beboerne selv.
Skader som følge av mangelfull ventilasjon er beboers ansvar, og må utbedres før utflytting. Dersom slik utbedring ikke foretas, har eier rett til å utbedre for beboers regning.

UTEAREAL
Gårdsplassen er beboernes rekreasjons- og lekeområde. Her må ikke hensettes uvedkommende gjenstander. Fotballsparking er forbudt.

NØKLER:
Tap av nøkler skal meldes til utleier omgående. Beboer må bekoste nye nøkler og betale gebyr for dette.

Klager på overtredelser av husordensreglene rettes SKRIFTLIG til utleier. Klagerens navn og underskrift må alltid påføres klagen .
Leier er ansvarlig for at husordensreglene blir overholdt av hans/hennes husstand og andre han/hun har gitt tilgang til leiligheten eller eiendommen for øvrig.
Leieren er erstatningspliktig for skade som oppstår som følge av overtredelse av husordensregler, eller annen uaktsomhet.



*=regulert kotehøyde med Oslo lokal som høydereferanse. Ved prosjektering legges 37 cm til denne kotehøyden.

© Plan- og bygningsetaten, Oslo kommune

Oslo

Dato: 08.01.2026
Bruker: FME
Målestokk 1:1000
Ekvidistanse 1m
Koord.system: EUREF89 - UTM sone 32
Høydereferanser
- Reguleringsplan: Se reg.best.
- Bakgrunnskart: NN2000
Originalformat: A3


Reguleringskart

– Kartutsnittet gjelder vertikalnivå 1 (dvs. under bakken). I tillegg finnes det regulering i vertikalnivå 2
– Gjeldende kommunedelplaner: KDP-17
– Naturmangfold innenfor kartutsnittet. Se eget kart.
– Kartet er sammenstilt for: . Kan ikke brukes til byggesak.

PlottID/Best.nr: 151456/ 86524687
Adresse: Bergensgata 9
Gnr/Bnr: 222/24
Deres ref.:
Kommentar:

Opprinnelig reguleringsplan gir rammer for høyder på planlagt bebyggelse ut fra terrenghøydene slik de var da reguleringsplanen ble vedtatt. Det nye sammenstilte reguleringsplankartet viser dagens terreng- og tomtesituasjon. Planens originale vedtakskart er tilgjengelig i Saksinnsyn.

Se tegnforklaring på eget ark

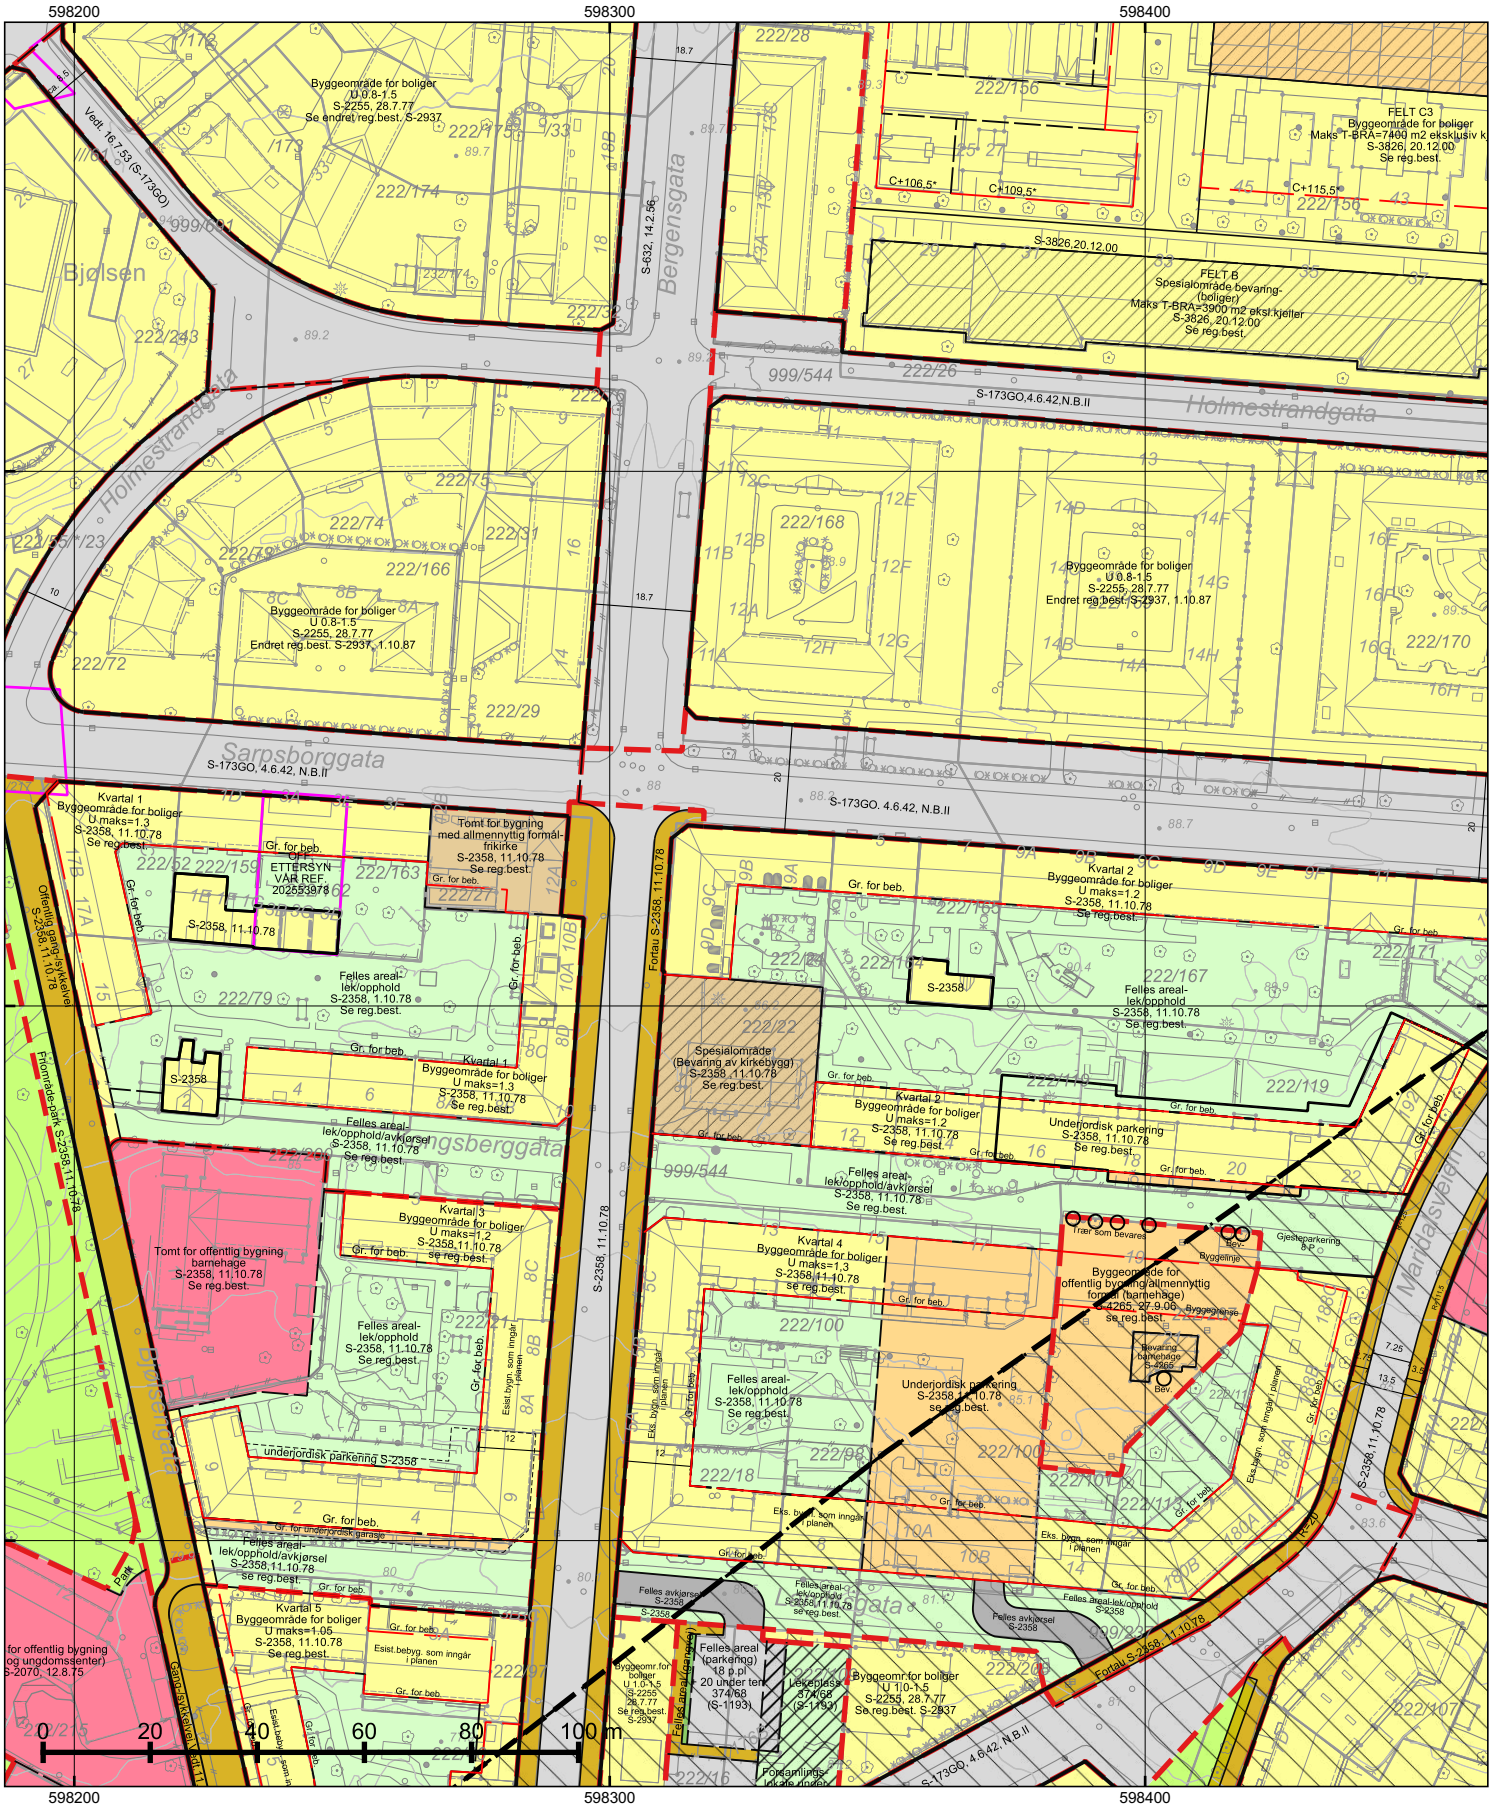

*=regulert kotehøyde med Oslo lokal som høydereferanse. Ved prosjektering legges 37 cm til denne kotehøyden.

© Plan- og bygningsetaten, Oslo kommune

Oslo

Dato: 08.01.2026
Bruker: FME
Målestokk 1:1000
Ekvidistanse 1m
Koord.system: EUREF89 - UTM sone 32
Høydereferanser
- Reguleringsplan: Se reg.best.
- Bakgrunnskart: NN2000
Originalformat: A3

Reguleringskart


– Kartutsnittet gjelder vertikalnivå 2 (dvs. på bakkenivå). I tillegg finnes det regulering i vertikalnivå 1
– Gjeldende kommunedelplaner: KDP-17
– Naturmangfold innenfor kartutsnittet. Se eget kart.
– Kartet er sammenstilt for: . Kan ikke brukes til byggesak.


PlottID/Best.nr: 151456/ 86524687
Deres ref.:
Adresse: Bergensgata 9
Kommentar:
Gnr/Bnr: 222/24

Opprinnelig reguleringsplan gir rammer for høyder på planlagt bebyggelse ut fra terrenghøydene slik de var da reguleringsplanen ble vedtatt. Det nye sammenstilte reguleringsplankartet viser dagens terreng- og tomtesituasjon. Planens originale vedtakskart er tilgjengelig i Saksinnsyn.

Se tegnforklaring på eget ark

TEGNFORKLARING - REGULERING (for gjeldende kartutsnitt)

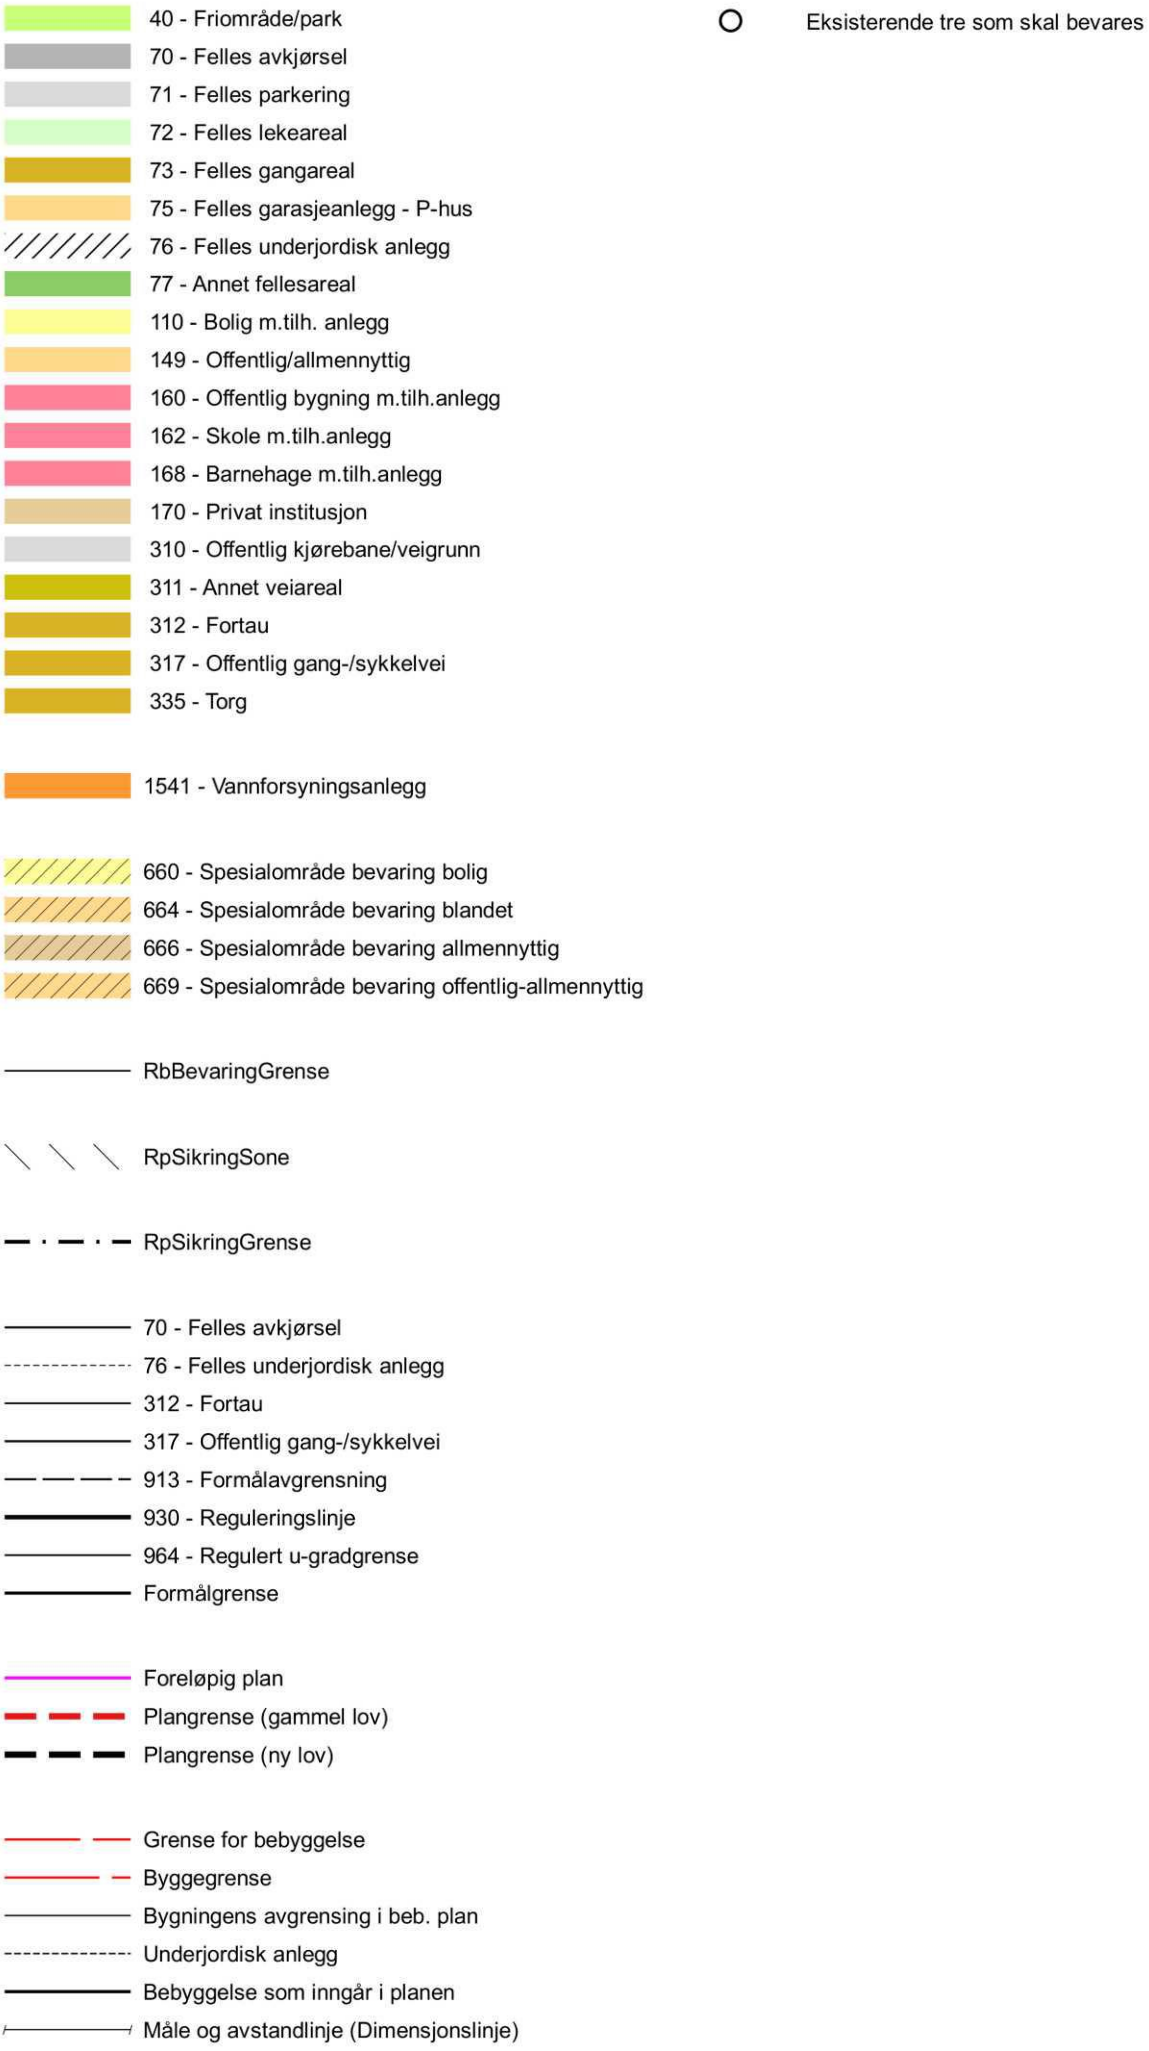

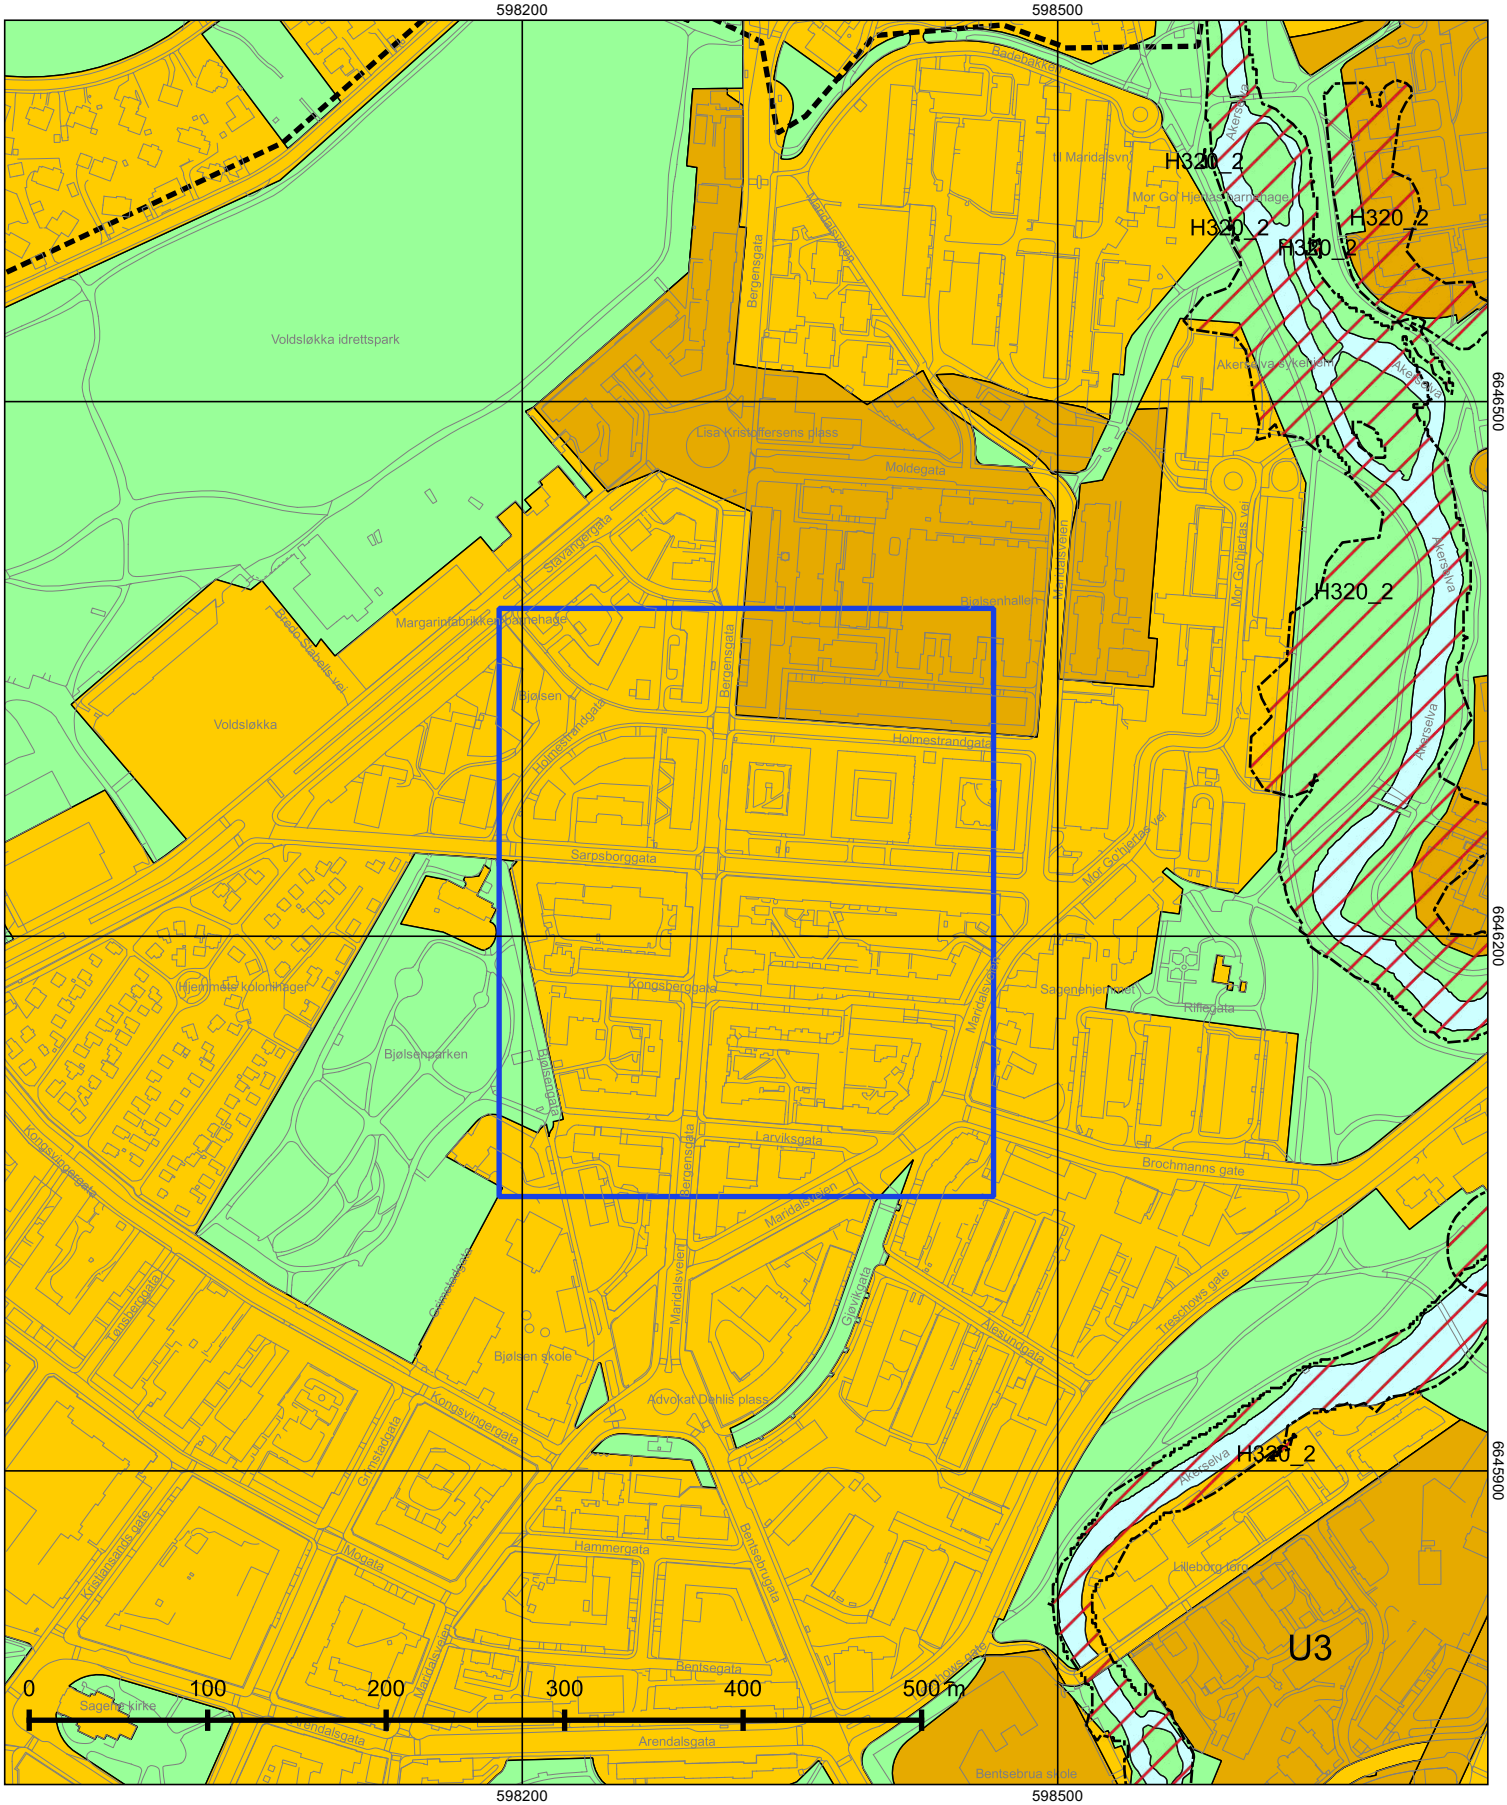

© Plan- og bygningsetaten, Oslo kommune

Oslo

Dato: 08.01.2026
Målestokk 1:3000
Koordinatsystem: EUREF89 - UTM sone 32
PlottID/Best.nr: 151456/86524687
Deres ref.:

Kommuneplanen 2015–2030

Vedtatt av bystyret 23.09.2015, sak 262

Kartet viser utsnitt av «Plankart 1-2 Arealbruk» og «Plankart 2-2 Hensynssoner». For øvrige juridisk bindende kart, se Planinnsyn - https://od2.pbe.oslo.kommune.no/kart/?mode=kommuneplan

Blå ramme viser utsnittet for de øvrige plottene.

Reguleringsplaner vedtatt etter 17.09.2014 og til 23.09.2015 vil gjelde foran kommuneplanen ved motstrid. Reguleringsplaner vedtatt etter kommuneplanen vil gjelde foran kommuneplanen ved motstrid.

Se tegnforklaring på eget ark.

Tegnforklaring - kommuneplan



Oslo

S-2358

Endret reguleringsplan med reguleringsbestemmelser for kvartalene Bjølsengata - Sarpsborggata - Maridalsveien - Larviksgata - Berg- ensgata - Advokat Dehlis Plass på Bjølsen.

Vedtaksdato: 11.10.1978
Vedtatt av: Miljøverndepartementet
Vedtaksdokumenter: 197801418
Lovverk: BL 1965
Høydereferanse: Oslo lokal
Merknader: Bydel 4
Knytning(er) mot andre planer: V110488, V221292

Dokumentet består av 2 side(r) inkludert denne.

Plan- og bygningsetaten
Oslo kommune

oslo.kommune.no/plan-bygg-og-eiendom

Besøksadresse:
Vahls gate 1, 0187 Oslo
Postadresse:
Boks 364 Sentrum,
0102 Oslo

Sentralbord: +47 21 80 21 80
Kundesenteret: +47 23 49 10 00
postmottak@pbe.oslo.kommune.no
Org.Nr.: NO 971 040 823 MVA

REGULERINGSBESTEMMELSER I TILKNYTNING TIL ENDRET REGULERINGS- OG BEBYGGELSESPLAN FOR KVARTALENE AVGRENSET AV BJØLSENGATA - SARPSBORGGATA - MARIDALSVEIEN - LARVIKSGATA - BERGENSGATA - ADVOKAT DEHLIS PLASS På BJØLSEN, OSLO KOMMUNE.

§ 1. Det regulerte område er på planen vist med reguleringsgrense.

§ 2. Maksimale utnyttelsesgrader for hvert kvartal er angitt på planen. Utnyttelsesgraden U, er brutto golvareal dividert med brutto grunnareal for hvert kvartal regnet til midt gate. Den maksimale u-grad for hele reguleringsområdet er 1,2.

§ 3. Innenfor grense for bebyggelse kan oppføres nybygg i maks. 5 etasjer inkludert underetasje. Det kan i tillegg tillates leiligheter på loft hvis dette ikke medfører heving av hovedgesims utover det maksimale antall etasjer. Bebyggelsen tilpasses eksisterende bebyggelse i takform, materialbruk og utforming. Maks. byggedybde er 11 meter. Balkong og heis er her ikke medregnet og må ikke utgjøre mer enn 2/3 av fasadens lengde.

§ 4. I 1. etasje/underetasje ut mot Bergensgata kan innpasses butikker, maks. 500 m2. I 1. etasje/underetasje ut mot Maridalsveien i kvartal 2 kan avsettes inntil 500 m2 i næringsareal (småindustri).

§ 5. Arealer/lokaler som i dag benyttes til næringsvirksomhet skal fortsatt kunne brukes til slik virksomhet innenfor boligområdet, hvis denne bruken ikke er til ulempe for bomiljøet. Vesentlig endring av eksisterende virksomhet i disse lokalene, kan ikke finne sted uten bygningsrådets godkjennelse.

§ 6.

a) Den på planen viste tomt for allmennyttig formål skal nyttes til frikirkevirksomhet.
b) I det på viste bevaringsområde skal eksisterende kirkebygg nyttes som misjonskirke.

§ 7. Nødvendig parkering for planområdet skal løses i 3 bolig- parkeringsanlegg under terreng i kvartal 2, 3 og 4 som vist på plankartet. Disse er felles for hele planområdet. Følgende parkeringsnorm skal gjelde:

Rehabiliterte og eksisterende boliger:	Eksisterende antall biler: + 0,1 pr. leilighet.
<u>Nye boliger</u>	
2 rom	0,5 plass pr. leilighet
3 rom og større	0,8 plass pr. leilighet
Besøksparkering (for alle typer boliger)	0,1 plass pr. leilighet, forutsettes dekket på gategrunn.
Spesialboliger (trygdeboliger etc.) og andre typer kategori boliger	0,2 plass pr. leilighet (inkl. besøk).

§ 8. Sammen med søknad om byggetillatelse skal det innsendes plan for den ubebygde del av eiendommene i henhold til paragraf 69 i bygningsloven med vedtekt for Oslo kommune.

V.D.J.-No. 97.95
Bilag.

1. Anmærkninger
2. Tegninger

857/95. 880/95. J1

Expeditions-Dokument

angaaende Et grundmuret Vaaningshus mod de Privet

paa Matr.-No. 9 Bergens Gade

Indleveret 16de April 1895 Attesteret 15/2. 1897.

Oversendes Hr. Overmaalingschefen til Erklæring

Christiania d. 16de April 1895

Jens Lunkvist

B.

OVERMAALINGSCHEFEN 165/95 KRISTIANIA

Intet at bemærke

J. A. A.

Thrane Gellis.

Oversendes den ovre Sundhedskommission.

Anmeldelsen anbefales til Approbation.

Christiania den 19. April 1895

Jens. Lunkvist

CHRISTIANIA J.No. 199/95 VANDLEDNINGSVÆSENET

Oversendes hr. skibsrheder Pihl.

Intet at bemærke ved grundens bebyggelse med stenhusbebyggelse, saafremt indretningen af pissoirer indrettes i overensstemmelse med sundhedsvedtægtens § 28 og at den forsynes med tilstrækkelig lys, hvilken efter planen formentlig vil være given ved anbringelsen af et lysgitter.

Pihl Dahl

CHRA SUNDHEDSKOMMISSIONS J.No. 179/95

STADSINGENIØRENS KONTOR 518. 95. KRISTIANIA

857/95

Sendes Hr. Stadsingeniøren til Approbation af de i §§ 13, 14 og 15 paalagte Bestemmelser.

Christiania 23de April 1895.

Gellis

Bergensgata 9B

Nabolaget Bjølsen - vurdert av 396 lokalkjente

NABOLAGET SPESIELT ANBEFALT FOR

- Studenter
- Enslige
- Etablerere

SKOLER

Bjølsen skole (1-7 kl.) 450 elever, 22 klasser	4 min 0.4 km
Nordpolen skole (1-10 kl.) 655 elever, 36 klasser	12 min 0.9 km
Lilleborg skole (1-7 kl.) 295 elever, 24 klasser	13 min 1.1 km
Bentsebrua skole (8-10 kl.) 104 elever, 8 klasser	9 min 0.7 km
Voldsløkka skole (8-10 kl.) 510 elever, 35 klasser	9 min 0.7 km
Nydalen videregående skole 960 elever	14 min 1.2 km
Foss videregående skole 600 elever, 20 klasser	23 min 2 km

OFFENTLIG TRANSPORT

Bjølsen Linje 37, 54	2 min 0.1 km
Grefsenveien Linje 11, 12, 18	10 min 0.8 km
Nydalen Linje 4, 5	13 min 1 km
Grefsen stasjon Linje RE30, R31	22 min 1.8 km
Oslo S Totalt 24 ulike linjer	11 min 4 km


BARNEHAGER

Bjølsen barnehage (1-5 år) 40 barn	2 min 0.2 km
Kongsberggata barnehage (1-5 år) 49 barn	2 min 0.2 km
Bjølsenhellinga barnehage (1-5 år) 36 barn	3 min 0.2 km

DAGLIGVARE

Nærbutikken Bjølsen	0 min
Joker Bjølsen	2 min

ALDERSFORDELING

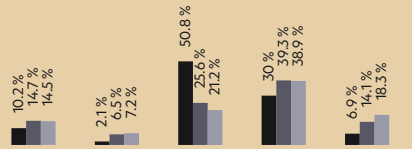

Område	Personer	Husholdninger
Bjølsen	3 891	3 044
Oslo og omegn	999 185	490 708
Norge	5 425 412	2 654 586

Opplevd trygghet
Veldig trygt 82/100

Kvalitet på skolene
Bra 68/100

Naboskapet
Høflige 60/100

Innholdet i nabolagsprofilen er hentet fra ulike datakilder, og feil eller mangler kan forekomme. Vurderinger og sitater er innhentet på web og gir uttrykk for hvordan naboene vurderer nabolaget. FINN.no AS kan ikke holdes ansvarlig for feil/mangler i profilen. Copyright © Finn.no AS 2025

PRIMÆRE TRANSPORTMIDLER

- Buss
- Egen bil

SPORT

Bjølsenhallen, flerbrukshall	4 min
Bjølsen skole	4 min
SATS Sagene	10 min
Fitnesspoint Nydalen	10 min

«37-bussen, rett ved BI og mange studenter :) Fine grøntområder.»

— Sitat fra en lokalkjent


Kollektivtilbud
Veldig bra 94/100

—

Kvalitet på barnehagene
Veldig bra 84/100

—

Aktivitetstilbud
Meget bra 83/100

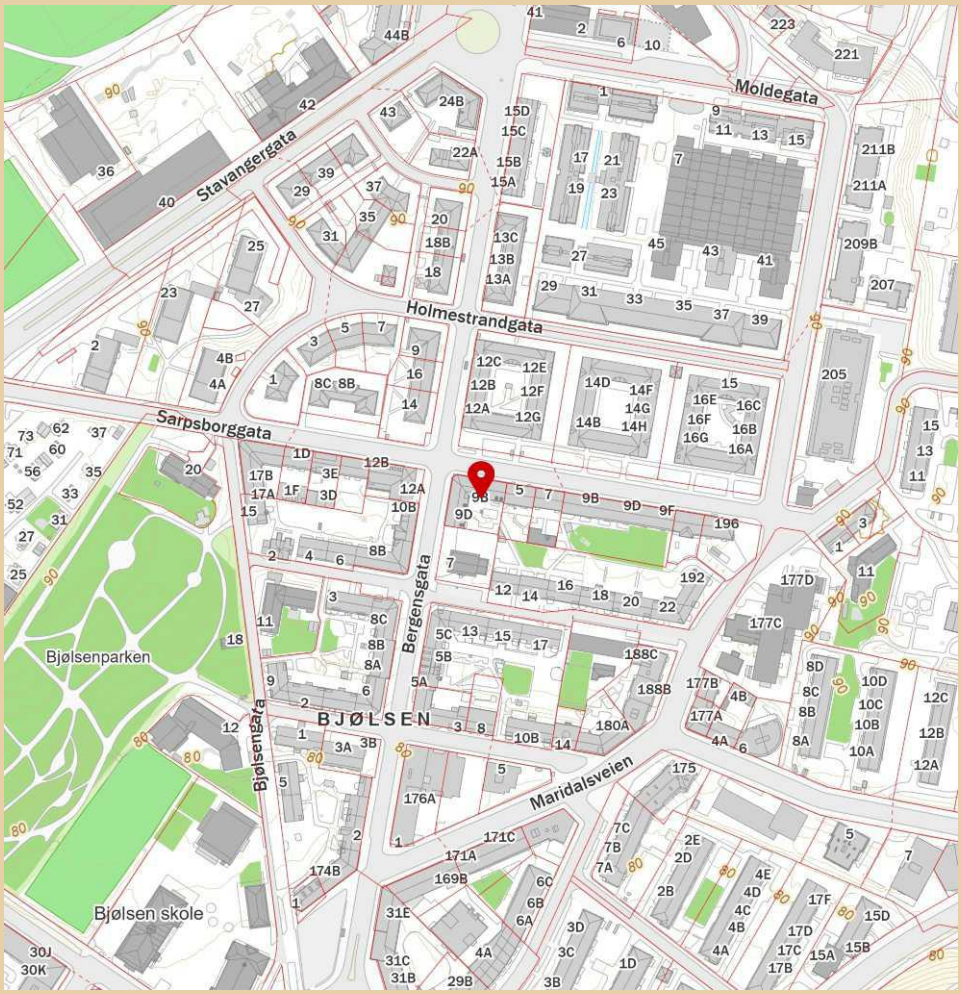

Innholdet i nabolagsprofilen er hentet fra ulike datakilder, og feil eller mangler kan forekomme. Vurderinger og sitater er innhentet på web og gir uttrykk for hvordan naboene vurderer nabolaget. FINN.no AS kan ikke holdes ansvarlig for feil/mangler i profilen. Copyright © Finn.no AS 2025

LØSØRE OG TILBEHØR

OVERSIKT OVER LØSØRE OG TILBEHØR TIL EIENDOMMEN

Oversikten er utarbeidet av Norges Eiendomsmeglerforbund, Eiendom Norge og Advokatforeningens Eiendomsmeglingsgruppe, og er gjeldende fra 1. januar 2020.

Generelt

Lov om avhending av fast eigedom (avhendingslova/avhl.) av 3. juli 1992 regulerer kjøper og selgers rettigheter og plikter ved overdragelse av fast eiendom og andeler i borettslag. I henhold til avhl. § 3-4 skal eiendommen, når annet ikke er avtalt, overdras med innredninger og utstyr som etter lov, forskrift eller annet offentlig vedtak skal følge med. Det samme gjelder varig innredning og utstyr som enten er fastmontert eller er særskilt tilpasset bygningen, jf. avhl. § 3-5. Loven inneholder ingen detaljert oversikt over hva som omfattes av "innredning og utstyr", og over hva som skal regnes som "fastmontert eller særskilt tilpasset". Partene kan fritt avtale hva som skal følge med eiendommen ved salg. Bransjens liste over løsøre og tilbehør som skal følge med eiendommen, er en del av avtalen mellom kjøper og selger dersom ikke annet er opplyst i salgsoppgaven, kjøper har tatt forbehold i bud eller avtale på annen måte er inngått. Der intet annet er avtalt, vil løsøre og tilbehør medfølge slik dette fremkommer av avhl. § 3-4 og § 3-5 og denne oversikt. Produkter og installasjoner som medfølger overdras uten noen form for garantier, utover eventuell gjenværende leverandørgaranti. Dersom det er noe i nedenstående liste som ikke finnes på eiendommen, vil det heller ikke medfølge.

1. HVITEVARER medfølger der dette er spesielt angitt i salgsoppgaven.

2. HELDEKKENDE TEPPER følger med uansett festemåte.

3. VARMEKILDER, slik som ovner, kaminer, peiser, varmepumper og panelovner, følger med uansett festemåte. Frittstående biopeiser/varmeovner og terrassevarmere medfølger ikke. Det følger ikke med varmekilder i rom som ikke har vegg- eller fastmonterte varmekilder på visning.

4. TV, RADIO OG MUSIKKANLEGG. TV-antenner og fellesanlegg for TV, herunder parabolantenne, og tuneren/dekoder/tv-boks medfølger der dette eies av selger. Veggmontert TV/flatskjerm med tilhørende festeordning samt musikkanlegg følger ikke med (se også punkt 12).

5. BADEROMSINNREDNING/UTSTYR. Badekar, dusjkabinett, dusjvegger, alle fastmonterte speil og hyller, fastmonterte glass- og håndkleholdere, herunder håndklevarmere samt baderomsinnredning, medfølger.

6. GARDEROBESKAP medfølger, selv om disse er løse. Fastmonterte garderobehyller og knagger medfølger. Innredning i garderobeskap, for eksempel løse eller fastmonterte trådkurver, hyller, stenger og lignende, medfølger.

7. KJØKKENINNREDNING medfølger, herunder også åpne, fastmonterte hyller og løs eller fastmontert kjøkkenøy.

8. MARKISER, PERSIENNER og annen type innvendig og utvendig solskjerming, gardinoppheng, lamellgardiner og liftgardiner medfølger.

9. AVTREKKSVIFTER av alle slag, samt fastmonterte aircondition/ ventilasjonsanlegg, medfølger.

10. SENTRALSTØVSUGER medfølger med komplett anlegg, herunder slange, munnstykke mm.

11. LYSKILDER. Kupler, lysstoffarmatur, fastmonterte "spotlights", oppheng og skinner med spotlights samt utelys og hagebelysning medfølger. Vegglamper, krokhengte lamper, lysekroner, prismelamper og lignende som er koblet til sukkerbit eller stikkontakt følger likevel ikke med.

12. INSTALLERTE SMARTHUSLØSNINGER med sentral som styrer lys, varme, lyd o.l., samt tilhørende trådløse enheter som brytere, sensorer, kameraer, integrerte høyttalere el. medfølger. Enkle lysstyringssystem f.eks. med en sentral som kun styrer lyspærer eller smartpærer montert i sokkel medfølger likevel ikke.

13. UTVENDIGE SØPPELKASSER og eventuelt holder/hus til disse medfølger.

14. POSTKASSE medfølger.

15. UTENDØRS INNRETNINGER slik som flaggstang, fastmontert tørkestativ, samt andre faste utearrangementer som f.eks. badestamp, boblekar/jacuzzi og liknende utendørs kar, lekestue, lekestativ, utepeis, fastmontert trommel til vannslange, medfølger. Guidekabel/avgrensingskabel til robotgressklipper medfølger, men robotgressklipper og ladestasjon for denne medfølger ikke.

16. FASTMONTERT VEGGLADER/LADESTASJON TIL EL-BIL medfølger uavhengig av hvor laderen er montert.

17. SOLCELLEANLEGG med tilhørende teknisk infrastruktur medfølger.

18. GASSBEHOLDER til gasskomfyr og gasspeis medfølger.

19. BRANNSTIGE, BRANNTAU, feiestige og lignende medfølger der dette er påbudt. Løse stiger medfølger ikke.

20. BRANNSLUKNINGSAPPARAT, BRANNSLANGE og RØYKVARSLER medfølger der dette er påbudt. Det er eier og brukers plikt til å se til at utstyret forefinnes på enhver eiendom. Hvis annet ikke er uttrykkelig avtalt, skal dette derfor alltid følge med ved salg av eiendom.

21. SAMTLIGE NØKLER til eiendommen som selger er i besittelse av skal overleveres kjøper på overtakelsen, herunder nøkler til eventuelle boder, uthus, garasjeportåpner el. Låses boder, uthus el. med hengelås, skal lås og nøkler til disse medfølge.

22. GARASJEHYLLER, bodhyller, lagringshyller og oppheng til bildekk medfølger såfremt de er fastmontert. Planter, busker og trær som er plantet på tomten, eller fastmonterte kasser og lignende er en del av eiendommen og medfølger i handelen.

BUD OG BUDGIVNING

KJØPETILBUD

FOR EIENDOMMEN

Adresse:
Bergensgata 9B. Anr 12, 0468 Oslo
Gnr. 222, Bnr. 24, Snr. 15, andelsnr. 12 i Bergensgata 9 BRL, Oslo kommune.

Oppdragsnummer:
7260356

Meglerforetak: PrivatMegleren Bærum

Saksbehandler: Stian Holmen-Jensen

Telefon / Mobil: 48 17 07 00 / 959 60 881

E-post: stian.holmen-jensen@privatmegleren.no

UNDERTEGNEDE GIR HERVED FØLGENDE BUD PÅ OVENNEVNTE EIENDOM:

Kjøpesum **Kr** _____

Beløp med bokstaver **Kr** _____

+ omkostninger iht. opplysninger i salgsoppgaven

Dette budet er bindende for undertegnede frem til og med den **Kl.**

Dersom annet ikke er angitt gjelder budet til kl. 15.00 første virkedag etter siste annonserte visning. I forbrukerforhold vil bud med kortere akseptfrist enn til kl. 12.00 første virkedag etter siste annonserte visning ikke bli videreformidlet til selger

Eventuelle forbehold: _____

_____

Undertegnede er kjent med at selger står fritt til å godta eller forkaste ethvert bud. Likeledes er undertegnede klar over at budet er bindende for budgiver når det er kommet til selgers kunnskap. Handelen er juridisk bindende for begge parter dersom budet aksepteres innen akseptfristen. Undertegnede er kjent med at budjournalen vil bli forelagt kjøper og selger når handel er sluttet.

Ønsket overtakelsesdato: _____

Budet baseres på opplysninger og salgsvilkår som fremkommer av salgsoppgave m/vedlegg

Kjøpet vil bli finansiert slik:

Låneinstitusjon: _____ Referanse og tlf nr: _____

Lånt kapital: _____ Kr _____

Egenkapital: _____ Kr _____

Totalt: _____ **Kr** _____

Egenkaptitalen består av: ☐ Salg av nåværende bolig eller fast eiendom

☐ Disponibelt kontantbeløp (bankinnskudd)

Jeg gir bud som ☐ Forbruker ☐ Ledd i næringsvirksomhet / Juridisk person (selskap)

Navn:		Navn:	
Fødselsdato:		Fødselsdato:	
Adr:		Adr:	
Postnr:	Sted:	Postnr:	Sted:
Tlf:	E-post:	Tlf:	E-post:
Dato:	Sign:	Dato:	Sign:

Kopi av legitimasjon

Kopi av legitimasjon

Forbrukerinformasjon om budgivning

Sist oppdatert med virkning fra 1. januar 2014, i forbindelse med ikrafttredelse av endringer i eiendomsmeglingsforskriften.

Informasjonen er utarbeidet av Forbrukerombudet, Forbrukerrådet, Den Norske Advokatforening ved Eiendomsmeglingsgruppen, Eiendomsmeglerforetakenes Forening og Norges Eiendomsmeglerforbund, på grunnlag av blant annet forskrift om eiendomsmegling § 6-3 og § 6-4.

Nedenfor gis en oversikt over de retningslinjer som forbrukermyndighetene og organisasjonene anbefaler benyttet ved budgivning på eiendommen. Avslutningsvis gis også en kort oversikt over de viktigste rettsreglene tilknyttet budgivning.

Før det legges inn bud på eiendommen oppfordres budgiver til å sette seg inn i all relevant informasjon om eiendommen, herunder eventuell salgsoppgave og teknisk rapport med vedlegg.

GJENNOMFØRING AV BUDGIVNING

1. På forespørsel vil megler opplyse om aktuelle bud på eiendommen, herunder om relevante forbehold.

2. Alle bud skal inngis skriftlig til megler, som formidler disse videre til oppdragsgiver. Kravet til skriftlighet gjelder også budforhøyelser og motbud, aksept eller avslag fra selger. Før formidling av bud til oppdragsgiver skal megler innhente gyldig legitimasjon og signatur fra budgiver. Kravet til legitimasjon og signatur er oppfylt for budgivere som benytter e-signatur, eksempelvis BankID eller MinID. Med skriftlige bud menes også elektroniske meldinger som e-post og SMS når informasjonen i disse er tilgjengelig også for ettertiden.

3. Et bud bør inneholde eiendommens adresse (eventuelt gnr/bnr), kjøpesum, budgivers kontaktinformasjon, finansieringsplan, akseptfrist, overtakelsesdato og eventuelle forbehold som for eksempel usikker finansiering, salg av nåværende bolig ol. Normalt vil ikke et bud med forbehold bli akseptert før forbeholdet er avklart. Konferer gjerne med megler før bud avgis.

4. Megler skal legge til rette for en forsvarlig avvikling av budrunden. I forbrukerforhold (dvs. der oppdragsgiver er forbruker) skal megleren ikke formidle bud med kortere akseptfrist enn kl. 12.00 første virkedag etter siste annonserte visning. Etter denne fristen bør budgivere ikke sette en kortere akseptfrist enn at megler har mulighet til, så langt det er nødvendig, å orientere oppdragsgiver, budgivere og øvrige interessenter om bud og forbehold.
Det bør ikke gis bud som diskriminerer eller utelukker andre budgivere. Dersom bud inngis med en frist som åpenbart er for kort til at megleren kan avvikle budrunden på en forsvarlig måte som sikrer oppdragsgiver og interessenter et tilstrekkelig grunnlag for sine handlingsvalg, vil megler fraråde budgiver å stille slik frist.

5. Megleren vil uoppfordret gi sin vurdering av det enkelte bud overfor oppdragsgiveren, når budet er gitt innenfor fristene i punkt 4.

6. Megleren skal så langt det er nødvendig og mulig holde budgiverne skriftlig orientert om nye og høyere bud og eventuelle forbehold.
Megler skal så snart som mulig bekrefte skriftlig overfor budgivere at budene deres er mottatt.

7. Etter at handel har kommet i stand, eller dersom en budrunde avsluttes uten at handel er kommet i stand, kan en budgiver kreve kopi av budjournalen i anonymisert form.

8. Kopi av budjournal skal gis til kjøper og selger uten ugrunnet opphold etter at handel er kommet i stand. Dersom det er viktig for budgiver å bevare sin anonymitet, bør budet fremmes gjennom fullmektig.

VIKTIGE AVTALERETTSLIGE FORHOLD

1. Det eksisterer ingen angrerett ved salg/kjøp av fast eiendom.

2. Når et bud er innsendt til megler og han har formidlet innholdet i budet til selger (slik at selger har fått kunnskap om budet), kan budet ikke kalles tilbake. Budet er da bindende for budgiver frem til akseptfristens utløp, med mindre budet før denne tid avslås av selger eller budgiver får melding om at eiendommen er solgt til en annen (man bør derfor ikke gi bud på flere eiendommer samtidig dersom man ikke ønsker å kjøpe flere enn en eiendom).

3. Selger står fritt til å forkaste eller akseptere ethvert bud, og er for eksempel ikke forpliktet til å akseptere høyeste bud.

4. Når en aksept av et bud har kommet frem til budgiver innen akseptfristens utløp er det inngått en bindende avtale.

5. Husk at også et eventuelt bud fra selger til kjøper (såkalte "motbud"), avtalerettslig er et bindende tilbud som medfører at det foreligger en avtale om salg av eiendommen dersom budet i rett tid aksepteres av kjøper.
