PRIVATMEGLEREN
SÆDBERG & LIAN

KLAPPANE 4

Vedlegg

Tilstandsrapport

Selgers egenerklæringsskjema

Reguleringskart og bestemmelser

Nabolagsprofil

Løsøre og tilbehørsliste

Budskjema

Tilstandsrapport

Klappane 4 , 4617 KRISTIANSAND S

KRISTIANSAND kommune

gnr. 151, bnr. 1068, snr. 2

Sum areal alle bygg: BRA: 101 m² BRA-i: 101 m²



Befaringsdato: 20.05.2025 **Rapportdato:** 22.05.2025 **Oppdragsnr.:** 19344-1928 **Referansenummer:** OV3009

Autorisert foretak: Boligtakst AS **Vår ref:**

BOLIGTAKST AS

Medlem av Sørlandstakst

Rapporten kan brukes i inntil ett år etter rapportdato, og kan ikke gjenbrukes ved flere boligsalg i denne perioden.
Skjer det endringer, oppstår skader også videre på boligen, bør du som selger be om oppdatert rapport.

Norsk takst

Norsk takst er bransjeorganisasjonen for landets bygningssakkyndige og takstforetak, med om lag 1400 sertifiserte medlemmer fordelt på omtrent 1000 bedrifter. I boligomsetningen regnes takstrapportene som et helt avgjørende element i den informasjonen som gjøres tilgjengelig for kjøper. Årlig leverer medlemmene rundt 120.000 slike takster. Det gir unik oversikt over norske boliger, og bidrar til at alle oppdrag kan utføres med utgangspunkt i erfaringsbasert kvalitet.

Det stilles høye krav til utdanning, sertifisering og yrkesetikk. Norsk takst er opptatt av at boligomsetningen skal være trygg, og legger vekt på å opptre uavhengig av andre bransjeaktører. Bygningssakkyndige fakturerer sine tjenester uten hensyn til hvilken pris som oppnås, og skal heller ikke på annen måte ha noen egeninteresse knyttet til handelen.

Uavhengighet og god fagkunnskap har over tid bygget troverdighet og tillit. Både selger og kjøper skal kunne stole på bygningssakkyndiges vurderinger. For tilfeller der det likevel skulle oppstå misnøye med utført arbeid, har vi sammen med Forbrukerrådet etablert en klagenemnd.

Norsk takst har en sentral rolle i utviklingen av norske standarder, regler og profesjonsprinsipper, og representerer bransjen i alle relevante internasjonale fora. Dette sikrer at norske bygningssakkyndige tidlig kan tilpasse seg krav og bransjetrender fra utlandet, samtidig som takseringsfaget får en norsk stemme på verdensbasis. Organisasjonen bidrar i næringspolitisk sammenheng, og har vært en pådriver for å sikre at lover og regler gir trygghet for forbrukerne i boligomsetningen.

Boligtakst AS eies og drives av Sven Bentsen. Med bakgrunn innen murerfaget og eiendomsbransjen startet arbeidslivet med taksering i 2009. Siden den tid har takseringsyrket vært fulltidsdrift med hovedfelt innen tilstandsrapport, byggelånskontroll, reklamasjon, forhåndstakst og verditakst. Boligtakst er tilknyttet Norsk Takst som har tilfredsstillende dataverktøy, utdanningssystemer og forsikringsordninger. Lokalisert i Kristiansand med arbeidsområde hovedsakelig i Agder.

Rapportansvarlig

Sven Bentsen

post@boligtakstas.no

909 83 104

BOLIGTAKST AS

Boligtakst AS
Kongsgård Alle 59
4632 KRISTIANSAND S

Dette trenger du å vite om tilstandsrapporten



Hva er en tilstandsrapport?

En tilstandsrapport beskriver synlige skader/avvik eller tegn på skader/avvik på boligen. Rapporten fremhever vanligvis ikke positive egenskaper ved boligen.



Hva vurderer en bygningssakkyndig?

Den bygningssakkyndige vurderer boligen ut fra hva man kan forvente av en bygning av samme alder og type. Vurderingen gjøres som regel mot hvordan det var vanlig å bygge og regler som gjaldt da boligen ble oppført (søknadstidspunktet). Forhold som er vanlige for bygningens alder, slik som slitasje etter normal bruk regnes ikke som avvik.



Hva inneholder tilstandsrapporten?

Den bygningssakkyndige undersøker rom og bygningsdeler slik det kommer frem av Forskrift til avhendingsloven. Tilstandsrapporten inneholder bare avvik som den bygningssakkyndige kan se eller kontrollere med enkle hjelpemidler. Det gjøres ikke nærmere undersøkelser slik som åpning av vegger eller andre bygningsdeler. I vegg mot våtrom og rom under terreng kan det borres et hull for å gjøre enkle undersøkelser slik som fuktsøk.

Når du kjøper en brukt bolig

Når du kjøper en brukt bolig, er det viktig å være oppmerksom på at dette ikke kan sammenlignes med å kjøpe en ny bolig. Måten boligen ble bygget på kan være annerledes enn i dag. Bygninger svekkes over tid, og utsettes for slitasje blant annet på grunn av bruk og vær og vind. Mange boliger fornyes helt eller delvis, noen i flere omganger, eller det oppføres tilbygg. Særlig for boliger som er pusset opp eller endret, er det viktig å merke seg at fornyelse av overflater ikke nødvendigvis betyr at bygningsdeler under er forbedret.

Vurdering mot byggeregler

Den bygningssakkyndige vil vurdere boligen mot hvordan det var vanlig å bygge og regler som gjaldt på søknadstidspunktet. Den bygningssakkyndige ser etter avvik som har betydning for og som reduserer boligens funksjon og verdi, og som kommer frem av forskrift til avhendingslova.

Noen bygningsdeler og forhold vil den bygningssakyndige vurdere mot dagens regelverk. Etter dagens regelverk vil disse kunne få TG2 eller TG3 uten at det nødvendigvis er krav om at avviket må utbedres. Dette kan gjelde sluk, tettesjikt og fall på bad og vaskerom, forhold som gjelder sikkerhet mot brann, rekkverk, trapper, osv.

Tilstandsrapporten beskriver ikke hele boligen

BYGNINGSSAKKYNDIGE SER FOR EKSEMPEL IKKE PÅ

• vanlig slitasje og normal vedlikeholdstilstand • bagatellmessige forhold som ikke påvirker bygningens bruk eller verdi vesentlig • etasjeskillere • tilleggsbygg slik som garasje, bod, anneks, naust også videre • utvendige trapper • støttemurer • skjulte installasjoner • installasjoner utenfor bygningen • full funksjonstesting av el- og VVS-installasjoner • geologiske forhold og bygningens plassering på grunnen • bygningens planløsning • bygningens innredning • løsøre slik som hvitevarer • utendørs svømmebasseng og pumpeanlegg • bygningens estetikk og arkitektur • bygningens lovlighet (bortsett fra bruksendringer, brannceller og forhold som åpenbart kan påvirke helse, miljø og sikkerhet) • fellesarealer (med mindre boligeier har vedlikeholdsplikt for fellesarealer og dette er kjent for bygningssakkyndig, eller fellesarealet har en særlig tilknytning til boligen).

© iVerdi 2023 © Norsk takst 2023

Malen til denne rapporten, inkludert standardtekstene fra Norsk takst, er vernet etter åndsverkloven og kan kun benyttes av medlemsforetakene i Norsk takst og av takstingeniører som er sertifisert i slikt foretak, samt av kunder hos iVerdi og studenter hos NEAK. For andre aktører er eksemplarfremstilling av malen og standardtekster, som utskrift og annen kopiering til bruk som grunnlag for tilsvarende rapporter, bare tillatt når det er hjemlet i lov (kopiering til privat bruk, sitat o.l.) eller avtale med Norsk Takst (Forside) eller iVerdi (Hjem-iVerdi).

Utnyttelse i strid med lov eller avtale kan medføre erstatnings- og straffeansvar.

Boligtakst AS
Kongsgård Alle 59
4632 KRISTIANSAND S

Dette trenger du å vite om tilstandsrapporten

Tilstanden vurderes med ulike tilstandsgrader

Tilstanden gir uttrykk for en gitt forventet tilstand, blant annet vurdert ut fra alder og normal bruk. Ved Tilstandsgrad 0 (TG0) og Tilstandsgrad 1 (TG1) gir den bygningssakkyndige normalt ingen begrunnelse for valg av tilstandsgrad. Grunnen er at bygningen eller bygningsdelen da bare har normal slitasje. Ved skjulte konstruksjoner kan alder alene avgjøre tilstandsgrad. Når bygningssakkyndige anbefaler tiltak, for eksempel utbedringer, må brukeren av rapporten vurdere om tiltakene er nødvendige og lønnsomme.
Når den bygningssakkyndige velger tilstandsgrad, baseres vurderingen på faste kriterier som følger av gjeldende bransjestandard for Teknisk tilstandsanalyse ved omsetning av bolig og Forskrift til avhendingslova.

TG 0

TILSTANDSGRAD 0, TG0: INGEN AVVIK

Bygningsdelen skal være tilnærmet ny, ikke vise tegn på slitasje og det skal være lagt frem dokumentasjon på faglig god utførelse. Det er ingen merknader til delen.

TG 1

TILSTANDSGRAD 1, TG1: MINDRE AVVIK

Bygningsdelen skal bare ha normal slitasje, og strakstiltak skal ikke anses som nødvendig. Graden kan også brukes når delen er ny, men der dokumentasjon på faglig god utførelse mangler.

TG 2

TILSTANDSGRAD 2, TG2: VESENTLIGE AVVIK OG MINDRE AVVIK SOM ETTER NS 3600 GIR TG 2

Bygningsdelen skal enten ha feil utførelse, en skade eller symptomer på skade, sterk slitasje eller nedsatt funksjon. Graden gis når bygningsdelen trenger vedlikehold eller tiltak i nær fremtid. Graden skal også brukes når delen er gammel og det er grunn til å varsle om faren for skader på grunn av alderen, eller når det er grunn til å overvåke delen spesielt på grunn av fare for større skader eller følgeskader.

Ved avvik som ikke krever umiddelbare tiltak (ingen umiddelbar kostnad) så blir TG2 markert med en lysere farge.

TG 3

TILSTANDSGRAD 3, TG3: STORE ELLER ALVORLIGE AVVIK

Denne tilstandsgraden brukes ved kraftige tegn på forhold som man må regne med trenger utbedring straks eller innen kort tid. Det er påvist funksjonssvikt eller sammenbrudd.

TG IU

IKKE UNDERSØKT/IKKE TILGJENGELIG FOR UNDERSØKELSE

Det kan være avvik/skader som ikke er avdekket.

Hva er et anslag på utbedringskostnad?

Hva det vil koste å utbedre rom eller bygningsdeler, er et forsiktig anslag basert på nåværende kvalitet, registrert avvik og angitte tiltak i rapporten. Anslaget er gitt på generelt grunnlag og må ikke forveksles med et pristilbud fra en håndverker. Det kan foreligge avvik og tiltak som ikke kommer frem av rapporten.
Utbedringskostnad avhenger blant annet av personlige valg av og markedspris på materialer og tjenesteyter.

I rapporten skal det settes anslag for utbedringskostnad for TG3, og slikt anslag kan også gis ved TG2.

- Ingen umiddelbare kostnader
- $ Tiltak under kr 10 000
- $$ Tiltak mellom kr 10 000 - 50 000
- $$$ Tiltak mellom kr 50 000 - 100 000
- $$$$ Tiltak mellom kr 100 000 - 300 000
- $$$$$ Tiltak over kr 300 000

Beskrivelse av eiendommen

Selve boligen er fra ca 1934. Gjeldende leilighet ble ombygd og renovert innvendig i 2018.

Det er i hovedsak innvendige forhold som er kontrollert siden boligen er bestående av to seksjoner. Utvendige forhold vil normalt være et felles ansvar med tanke på vedlikehold og utskiftinger. Det er likevel kommentert og gjort en enkle vurdering/beskrivelse på utvendige forhold som grenser direkte mot gjeldende leilighet.

For øvrig må hele rapporten leses

Tomannsbolig - Byggeår: 1934

UTVENDIG Gå til side

Taket er tekket med betongstein. Undertak/tekking er ikke kontrollert. Type materiale og utførelse på sammenføyninger, overlapp og undertekking er ikke mulig å vurdere uten demontering/fjerning av topptekking. Dette er ikke utført. Kun visuell kontroll av takflate fra bakkenivå.
Forhold er ikke nøye kontrollert siden det normalt vil være en bygningsdel som sameiet vil ha ansvar for med tanke på vedlikehold og utskiftinger.

Det er ikke opplyst om alder til tekking. Taktekking er kun kontrollert fra bakkenivå og balkong. Visuell kontroll. Enkelte takflater er dermed ikke kontrollert visuelt.
Pipe og lufting over tak er helbeslått. Takrenner og nedløp i stål/plast. Utseende tilsier at bygningsdeler er skiftet, men alder er ukjent. TG satt grunnet ukjent alder.
Yttervegger av trekonstruksjon med utvendig kledningsbord.
Innvendig treverk, isolasjon ol. er ikke kontrollert visuelt da dette vil kreve inngrep. Det må tas forbehold om ukjent tilstand i lukket konstruksjon.
Utseende tilsier at kledningsbord er skiftet, men alder og historikk er ikke kjent eller opplyst. Det er registrert utlekting, vindtetting og museband bak kledningsbord ved stikkontroll.
Ut fra tilfeldig valgte stikktakninger fremstår kledning med normal slitasje.
Lukkede konstruksjoner som ikke er nærmere kontrollert ved inngrep eller lignende.
Loftetasje:
To vinduer fra 2017. Et vindu av noe eldre dato, ukjent årstall. Funksjon ok.

2 etasje:
Vinduer med varierende alder. Fra 2000 tallet og nyere dato. Funksjon ok.

Vanlig vedlikehold samt smøring og justering av hengsler må kunne forventes.

Inngangsdør fra 2018. Åpne-lukkefunksjon fungerte ok.
Terrasse av trekonstruksjon som benyttes for adkomst til boligen og uteareal.

Vanlig vedlikehold må påregnes.

INNVENDIG Gå til side

Innvendig overflater er i hovedsak fornyet/skiftet i 2018-19. Forhold er ikke videre kontrollert eller kommentert i rapporten da det i hovedsak er av kosmetisk betydning.
Planavvik kontrollert med lasermåling på valgte steder (stikkontroll).
Det er ikke montert vedovn i boligen. Feieluke på loft er av nyere dato.
For nærmere avklaring av pipens tilstand og eventuell mulighet for tilkobling av vedovn må pipe sjekkes av fagkyndig.
Original tretrapp.

VÅTROM Gå til side

Bad/vaskerom
Baderom renovert i 2018. Det er dokumentasjon på el-arbeider. Ellers ingen dokumentasjon gitt.
Malte flater i tak og på vegger.
Fliser på gulvet.
Synlig membran registrert i sluk. Det må bemerkes at selv om synlig membran er registrert er det likevel områder som kan være tildekt av smuss, fugemasse, flislim og lignende slik at selve utførelsen og tetthet ikke kan garanteres ved denne type kontroll (visuell kontroll)
Baderom inneholder toalett, innredning med vask og dusjkabinett.
Vvs utstyr fungerte ok. Opplegg for vaskemaskin i rommet.
Mekanisk avtrekksvifte. Funksjon ok. Begrenset mulighet for tilluft fra døren.
Hullboring ble ikke utført siden det ikke var tilgang på aktuelt område ved befaringen.

KJØKKEN Gå til side

Innredning med laminerte fronter og benkeplate. Innredning fremstår som funksjonell og med normal slitasje. Ingen tegn til fukt registrert under vask ved vann/avløp. Lekkasjesikring med sensor er montert.
Avtrekksvifte med avsug ut av boligen. Funksjon ok.

TEKNISKE INSTALLASJONER Gå til side

Innvendig røropplegg er skiftet ved renovering av boligen. Synlig røropplegg inne i boligen av type plast avløp og vannrør med "rør i rør" system. Fordelerskap til rør i rør system plassert på kjøkken bak kjøleskapet. Eget avløpsrør i bunn av vegg som ledes til rom med sluk. Det var ikke tilgang/klargjort til fordelerskap ved befaringen.
TG satt ut fra synlige forhold og alder på røropplegg.
Ingen synlig tegn til svikt.
Mekanisk avtrekk og naturlig ventilasjon via ventiler og åpne vindu/dører. Vanlig løsning ut fra byggetid.
Elektrisk oppvarming
Bereder er plassert på baderom og er fra 2018. Ingen tegn til svikt.

Arealer Gå til side

Forutsetninger og vedlegg Gå til side

Beskrivelse av eiendommen

Lovlighet

Gå til side


Tomannsbolig

• Det foreligger godkjente og byggemeldte tegninger, men de stemmer ikke med dagens bruk

Rommene i loftetasje er innsøkt som bodrom, men fremstod som loftstue, soverom og kontor ved befaringen. I 2 etg er det bygd en ekstra mellomgang mellom trapperom og kjøkken som ikke er på tegninger.

Sammendrag av boligens tilstand

Fordeling av tilstandsgrader

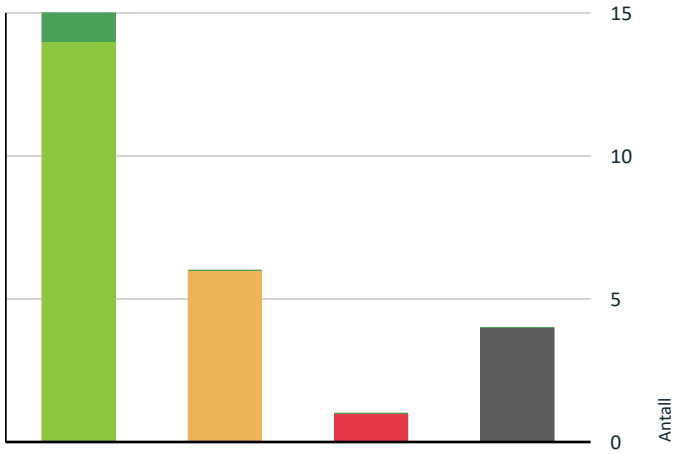

- TG0: Ingen avvik
- TG1: Mindre eller moderate avvik
- TG2: Avvik som ikke krever tiltak
- TG2: Avvik som kan kreve tiltak
- TG3: Store eller alvorlige avvik
- TG IU: Konstruksjoner som ikke er undersøkt

Vil du vite mer om tilstandsgrader? Se side 4.

Anslag på utbedringskostnad



- Ingen umiddelbare kostnader
- Tiltak under kr 10 000
- Tiltak mellom kr 10 000 - 50 000
- Tiltak mellom kr 50 000 - 100 000
- Tiltak mellom kr 100 000 - 300 000
- Tiltak over kr 300 000

Hva er anslag på utbedringskostnad? Se side 4.

Oppsummering av avvik

Vil du vite mer? Se på rommet eller bygningsdelen senere i rapporten.

Tomannsbolig

TG 3 STORE ELLER ALVORLIGE AVVIK

Innvendig > Etasjeskille/gulv mot grunn	Gå til side

TG IU KONSTRUKSJONER SOM IKKE ER UNDERSØKT

Utvendig > Takkonstruksjon/Loft	Gå til side
Innvendig > Overflater	Gå til side
Innvendig > Pipe og ildsted	Gå til side
Våtrom > 2 etasje > Bad/vaskerom > Tilliggende konstruksjoner våtrom	Gå til side

TG 2 AVVIK SOM KAN KREVE TILTAK

Utvendig > Taktekking	Gå til side
Utvendig > Nedløp og beslag	Gå til side
Utvendig > Dører	Gå til side
Innvendig > Innvendige trapper	Gå til side
Våtrom > 2 etasje > Bad/vaskerom > Overflater vegger og himling	Gå til side
Våtrom > 2 etasje > Bad/vaskerom > Overflater Gulv	Gå til side

Tilstandsrapport

TOMANNSBOLIG

Byggeår
1934

Kommentar
Hentet fra eiendomsverdi

Anvendelse

Standard

Vedlikehold

Tilbygg / modernisering

2018	Ombygging/modernisering	Innvendig ombygging og modernisering i 2018-19

UTVENDIG

TG 2 Taktekking

Punktet må sees i sammenheng med Takkonstruksjon/Loft

Taket er tekket med betongstein. Undertak/tekking er ikke kontrollert. Type materiale og utførelse på sammenføyninger, overlapp og undertekking er ikke mulig å vurdere uten demontering/fjerning av topptekking. Dette er ikke utført. Kun visuell kontroll av takflate fra bakkenivå.
Forhold er ikke nøye kontrollert siden det normalt vil være en bygningsdel som sameiet vil ha ansvar for med tanke på vedlikehold og utskiftinger.

Det er ikke opplyst om alder til tekking. Taktekking er kun kontrollert fra bakkenivå og balkong. Visuell kontroll. Enkelte takflater er dermed ikke kontrollert visuelt.

Vurdering av avvik:
• Det er påvist andre avvik:

TG er basert på utseende. Mer enn halvparten av forventet levetid anses som oppnådd.

Konsekvens/tiltak
• Andre tiltak:

Tekking holdes under oppsyn. Jevnlig vedlikehold som utskifting av slitte/knekte stein må utføres.



TG 2 Nedløp og beslag

Pipe og lufting over tak er helbeslått. Takrenner og nedløp i stål/plast. Utseende tilsier at bygningsdeler er skiftet, men alder er ukjent. TG satt grunnet ukjent alder.

Vurdering av avvik:
• Mer enn halvparten av forventet brukstid er passert på renner/nedløp/beslag.

Konsekvens/tiltak
• Overvåk tilstanden jevnlig. For å få tilstandsgrad 0 eller 1 må beslag/renner/nedløp skiftes ut, men tidspunktet for når dette er nødvendig er vanskelig å si noe om.





TG 1 Veggkonstruksjon

Tilstandsrapport

Yttervegger av trekonstruksjon med utvendig kledningsbord. Innvendig treverk, isolasjon ol. er ikke kontrollert visuelt da dette vil kreve inngrep. Det må tas forbehold om ukjent tilstand i lukket konstruksjon.
Utseende tilsier at kledningsbord er skiftet, men alder og historikk er ikke kjent eller opplyst. Det er registrert utlekting, vindtetting og museband bak kledningsbord ved stikkontroll.
Ut fra tilfeldig valgte stikktakninger fremstår kledning med normal slitasje.







TG IU Takkonstruksjon/Loft

Punktet må sees i sammenheng med Taktekking

Lukkede konstruksjoner som ikke er nærmere kontrollert ved inngrep eller lignende.

TG 1 Vinduer

Loftetasje:
To vinduer fra 2017. Et vindu av noe eldre dato, ukjent årstall. Funksjon ok.

2 etasje:
Vinduer med varierende alder. Fra 2000 tallet og nyere dato. Funksjon ok.

Vanlig vedlikehold samt smøring og justering av hengsler må kunne forventes.

TG 2 Dører

Inngangsdør fra 2018. Åpne-lukkefunksjon fungerte ok.

Vurdering av avvik:
• Det er påvist andre avvik:

Døren gliper mellom dørblad og karm.

Konsekvens/tiltak
• Andre tiltak:

Døren må justeres

TG 1 Balkonger, terrasser og rom under balkonger

Terrasse av trekonstruksjon som benyttes for adkomst til boligen og uteareal.

Vanlig vedlikehold må påregnes.

INNVENDIG

TG IU Overflater

Innvendig overflater er i hovedsak fornyet/skiftet i 2018-19. Forhold er ikke videre kontrollert eller kommentert i rapporten da det i hovedsak er av kosmetisk betydning.

TG 3 Etasjeskille/gulv mot grunn

Planavvik kontrollert med lasermåling på valgte steder (stikkontroll).

Vurdering av avvik:
• Det er målt høydeforskjell på mellom 15-30 mm gjennom hele rommet. Tilstandsgrad 2 gis med bakgrunn i standardens krav til godkjente måleavvik.
• Målt høydeforskjell på mellom 10 - 20 mm innenfor en lengde på 2 meter. Tilstandsgrad 2 gis med bakgrunn i standardens krav til godkjente måleavvik.
• Målt høydeforskjell på over 30 mm gjennom hele rommet. Tilstandsgrad 3 gis med bakgrunn i standardens krav til godkjente måleavvik.

Konsekvens/tiltak
• For å få tilstandsgrad 0 eller 1 må høydeforskjeller rettes opp. Det vil imidlertid sjelden være økonomisk rasjonelt som et enkeltstående tiltak i en bolig som dette. Dersom boligen en gang skal renoveres, kan man vurdere slike tiltak.

Tilstandsrapport

Ujevnt underlag kan merkes ved at parkettgulv spesielt ved kjøkken har nedsig, knirk og gliper i skjøter.

Kostnadsestimat: Ingen umiddelbar kostnad

TG IU Pipe og ildsted

Det er ikke montert vedovn i boligen. Feieluke på loft er av nyere dato. For nærmere avklaring av pipens tilstand og eventuell mulighet for tilkobling av vedovn må pipe sjekkes av fagkyndig.



Feieluke på loft og nyere innerør synlig

TG 2 Innvendige trapper

Original tretrapp.

Vurdering av avvik:
• Åpninger i rekkverk er større enn dagens forskriftskrav til rekkverk i trapper.
• Det mangler håndløper på vegg i trappeløpet.

Konsekvens/tiltak
• Det er ikke krav om utbedring av åpninger opp til dagens krav.




VÅTROM

2 ETASJE > BAD/VASKEROM

Generell

Baderom renovert i 2018. Det er dokumentasjon på el-arbeider. Ellers ingen dokumentasjon gitt.

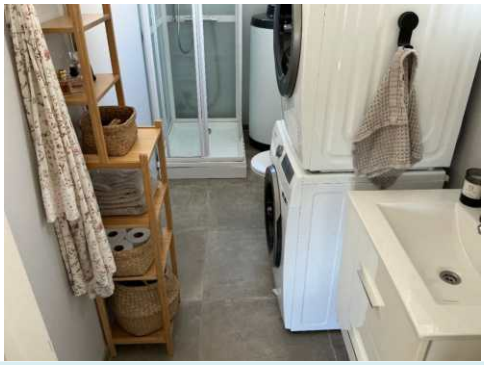

2 ETASJE > BAD/VASKEROM

TG 2 Overflater vegger og himling

Malte flater i tak og på vegger.

Vurdering av avvik:
• Det er påvist andre avvik:

Type materiale og plassering av vindu tilsier at det må benyttes tett dusj/kabinett i rommet.

Konsekvens/tiltak
• Andre tiltak:

Bruk av kabinett må opprettholdes ved dagens løsning/utforming på badet.



2 ETASJE > BAD/VASKEROM

TG 2 Overflater Gulv

Fliser på gulvet.

Vurdering av avvik:
• Det er påvist avvik i fallforhold til sluk i forhold til krav i forskrift på byggetidspunktet.
• Det er påvist andre avvik:

Avvik på fallforhold. Gulvflate har flat utførelse samt et område ca midt på gulvet med svank. Dette gjør at det er motfall på deler av gulvet. Ved vannsøl på gulvet vil det kunne bli vannansamling i dette området.

Konsekvens/tiltak
• Andre tiltak:

Tilstandsrapport

Forhold opplyses siden det ved dagens avvik vil ikke vannsøl/lekkasjevann ledes direkte til sluk. Det er likevel oppkant på vegg samt forhøyet terskel som vil kunne ivareta krav til lekkasjesikring. Forbeholdt om at det er oppbrett på membran/tetting ved terskel på min 25 mm (skjult løsning)
Ingen umiddelbare tiltak angitt. Baderom vil fungere med dagens utforming/bruk.



Motfall på deler av gulvet.



Oppkant ved terksel. Her må det være etablert oppbrett på membran på min 25 mm.

2 ETASJE > BAD/VASKEROM

TG 1 **Sluk, membran og tettesjikt**

Synlig membran registrert i sluk. Det må bemerkes at selv om synlig membran er registrert er det likevel områder som kan være tildekt av smuss, fugemasse, flislim og lignende slik at selve utførelsen og tetthet ikke kan garanteres ved denne type kontroll (visuell kontroll)





Ingen unormale utslag ved bruk av fuktindikator

2 ETASJE > BAD/VASKEROM

TG 1 **Sanitærutstyr og innredning**

Baderom inneholder toalett, innredning med vask og dusjkabinett. Vvs utstyr fungerte ok. Opplegg for vaskemaskin i rommet.

2 ETASJE > BAD/VASKEROM

TG 1 **Ventilasjon**

Mekanisk avtrekksvifte. Funksjon ok. Begrenset mulighet for tilluft fra døren.

2 ETASJE > BAD/VASKEROM

TG IU **Tilliggende konstruksjoner våtrom**

Hullboring ble ikke utført siden det ikke var tilgang på aktuelt område ved befaringen.



Kjøleskap og kjøkkeninnredning på område som anses som aktuelt for hullboring. Ikke tilgang

Tilstandsrapport



KJØKKEN

2 ETASJE > STUE/KJØKKEN

TG 1 Overflater og innredning

Innredning med laminerte fronter og benkeplate. Innredning fremstår som funksjonell og med normal slitasje. Ingen tegn til fukt registrert under vask ved vann/avløp. Lekkasjesikring med sensor er montert.





2 ETASJE > STUE/KJØKKEN

TG 1 Avtrekk

Avtrekksvifte med avsug ut av boligen. Funksjon ok.

TEKNISKE INSTALLASJONER

TG 1 Vannledninger

Innvendig røropplegg er skiftet ved renovering av boligen. Synlig røropplegg inne i boligen av type plast avløp og vannrør med "rør i rør" system. Fordelerskap til rør i rør system plassert på kjøkken bak kjøleskapet. Eget avløpsrør i bunn av vegg som ledes til rom med sluk. Det var ikke tilgang/klargjort til fordelerskap ved befaringen.
TG satt ut fra synlige forhold og alder på røropplegg.



Fordelerskap bak kjøleskap som igjen er plassert oppå platå/sokkel. Det lot seg dermed ikke flytte på en enkel måte

TG 1 Avløpsrør

Ingen synlig tegn til svikt.

TG 1 Ventilasjon

Mekanisk avtrekk og naturlig ventilasjon via ventiler og åpne vindu/dører. Vanlig løsning ut fra byggetid.
Det er likevel anbefalt med ventil i hvert rom som vil lette og bedre funksjon med tanke på ventilering.

TG 1 Varmesentral

Elektrisk oppvarming



Ukjent alder. Ikke testet.

TG 1 Varmtvannstank

Bereder er plassert på baderom og er fra 2018. Ingen tegn til svikt.

Tilstandsrapport



Bereder fra 2018

TG 1 Elektrisk anlegg

Dette er en forenklet kontroll begrenset til de spørsmål og undersøkelser som forskrift til avhendingslova (tryggere bolighandel) § 2-18 inneholder. Dette kan ikke sammenlignes med en kontroll utført av offentlig myndighet (Det lokale eltilsyn) eller registrert elektrovirksomhet, og en bygningssakkyndig har verken kompetanse eller lov til å foreta en slik kontroll.

Tilstandsgraden er vurdert ut fra den forenklede og begrensede kontrollen som forskriften inneholder. El-anlegget kan ha feil og mangler som en slik forenklet undersøkelse ikke vil avdekke. Vær derfor oppmerksom på denne risikoen, og søk videre veiledning eller få en fullstendig kontroll utført av registrert elektrovirksomhet.

Spørsmål til eier

1. Når ble det elektriske anlegget installert eller sist gang totalt rehabilitert (årstall)? Med totalt rehabilitert menes fullstendig utskiftet anlegg fra inntakssikring og videre.
   El-anlegget ble oppgradert/fornyet i 2018.

2. Er alle elektriske arbeider/anlegg i boligen utført av en registrert elektroinstallasjonsvirksomhet?
   Ja

3. Er det elektriske anlegget utført eller er det foretatt tilleggsarbeider på det elektriske anlegget etter 1.1.1999?
   Ja

   Eksisterer det samsvarserklæring?
   Ja

   Dokumentasjon foreligger i sikringsskapet

4. Foreligger det kontrollrapport fra offentlig myndighet – Det Lokale Eltilsyn (DLE) eller eventuelt andre tilsvarende kontrollinstanser med avvik som ikke er utbedret eller kontrollen er over 5 år?
   Ukjent

5. Forekommer det ofte at sikringene løses ut?
   Nei

6. Har det vært brann, branntilløp eller varmgang (for eksempel termiske skader på deksler, kontaktpunkter eller lignende) i boligens elektriske anlegg?
   Nei

Generelt om anlegget

7. Er det tegn til at det har vært termiske skader (tegn på varmgang) på kabler, brytere, downlights, stikkontakter og elektrisk utstyr? Sjekk samtidig tilstanden på elektrisk tilkobling av varmtvannsbereder, jamfør eget punkt under varmtvannstank
   Nei

8. Er der synlig defekter på kabler eller er disse ikke tilstrekkelig festet?
   Nei

Inntak og sikringsskap

9. Er det tegn på at kabelinnføringer og hull i inntak og sikringsskap ikke er tette, så langt dette er mulig å sjekke uten å fjerne kapslinger?
   Nei

10. Finnes det kursfortegnelse, og er den i samsvar med antall sikringer?
    Ja

11. Foreta en helhetsvurdering av det elektriske anlegget, dets alder, allmenne tilstand og fare for liv og helse. Bør det elektriske anlegget ha en utvidet el-kontroll?
    Nei



TG 0 Branntekniske forhold

Dette er en forenklet kontroll begrenset til de spørsmål som fremkommer under. Tilstandsgraden er basert på retningslinjer til disse spørsmålene i bransjestandarden NS3600. Dette kan ikke sammenlignes med en fullstendig kontroll av branntekniske forhold av offentlig myndighet, eller en vurdering av boligens branntekniske forhold eller prosjektering fra en rådgiver med spesialkompetanse. En bygningssakkyndig har verken kompetanse til å gi slik veiledning eller lov til å foreta en slik kontroll.

Tilstandsgraden er vurdert ut fra den forenklede og begrensede kontrollen. Det kan være feil og mangler om branntekniske forhold som en slik forenklet undersøkelse ikke vil avdekke. Vær derfor oppmerksom på denne risikoen, og søk videre veiledning eller rådgivning.

1. Er det mangler for brannslukningsutstyr i boligen iht. forskriftskrav på søknadstidspunktet, men minst Byggeforskrift 1985?
   Nei

2. Er det skader på brannslokkingsutstyr eller er apparatet eldre enn 10

Tilstandsrapport

år?
Nei

3. Er det mangler på røykvarsler i boligen iht. forskriftskrav på søknadstidspunktet, men minst Byggeforskrift 1985?
Nei

4. Er det skader på røykvarslere?
Nei

Arealer, byggetegninger og brannceller

Standard gjeldende fra 01.01.2024

Arealmålinger og arealoppsett er basert på Norsk standard 3940:2023 Areal- og volum-beregninger av bygninger. Arealet gjelder for tidspunktet da boligen ble målt


Hva er måleverdig areal?

Arealet i rommet må ha minst 1,90 m fri høyde over gulvet og minst bredde på 0,60 m. Et loft med skråtak vil for eksempel bare få registrert målbart areal der høyden er minst 1,90 m og bredden minst 0,60 m.Rommet må ha dør eller luke, og gangbart gulv.

Hva er bruksareal?

BRA = BRA-i + BRA-e + BRA-b

Bruksarealet for bygningen er bruttoarealet minus arealet som opptas av yttervegger.

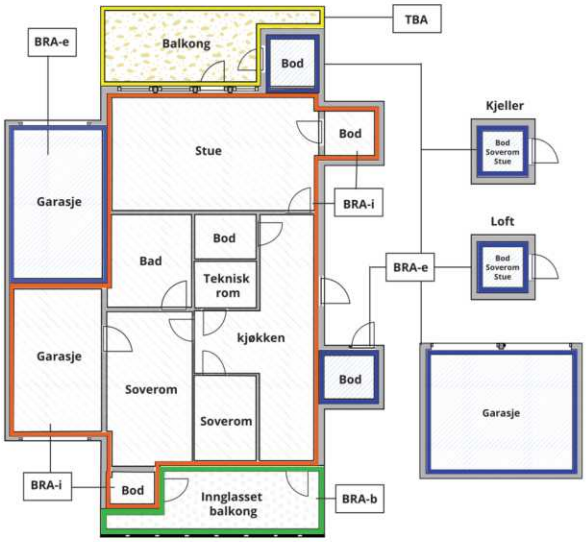



Carport og/eller garasjeplass i felles garasjeanlegg er ikke måleverdig areal

Internt bruksareal **(BRA-i)**	Arealet innenfor boenheten(e)
Eksternt bruksareal **(BRA-e)**	Arealet av alle rom utenfor boenheten(e) og som tilhører denne, slik som for eksempel boder
Innglasset balkong mv **(BRA-b)**	Arealet av innglasset balkong, veranda eller altan når denne er tilknyttet boenheten(e)
Terrasse- og balkongareal **(TBA)**	Arealet av terrasser, åpne balkonger og åpen altan tilknyttet boenheten(e)
Gulvareal **(GUA)**	Er sum av BRA (bruksareal) og ALH (areal med lav takhøyde). Areal med lav takhøyde (ALH) er ikke måleverdig areal, som skyldes skråtak og lav himlingshøyde. GUA kan opplyses i markedsføring der det er aktuelt for den konkrete boligen og kun sammen med BRA-i, for eksempel der gulvflaten har en verdi og har funksjon ved møblering og bruk av rommene. Ikke innredet areal som kaldloft, måles og oppgis normalt ikke.

Arealet kan ikke alltid fastsettes nøyaktig

Areal kan være komplisert eller umulig å måle opp nøyaktig fordi det er vanskelig å fastslå tykkelsen på innervegger, skjevheter i og utforming av bygningskonstruksjoner som karnapp, buer og vinkler som ikke er rette, åpne rom over flere etasjer og så videre.

Eiendommens markedsverdi kan ikke baseres på en matematisk beregning basert på antall kvadratmeter opplyst i rapporten. Opplysninger om areal kan altså ikke alene benyttes for å beregne eiendommens verdi.

Den bygningssakkyndige kan avdekke eventuelle bruksendringer og avvik i branncelleinndeling

Den bygningssakkyndige ser på byggetegninger hvis de er tilgjengelige og dette er en del av oppdraget,og vurderer bruken av boligen opp mot tegningene. Hvis den bygningssakkyndig avdekker at en bolig ikke ser ser ut til å være delt opp i brannceller etter kravene i byggteknisk forskrift på befaringstidspunktet, skal det opplyses om dette.

Reglene om bruksendring og brannceller kan være kompliserte. Søk videre faglige råd om rapporten ikke gir deg svar. Den bygningssakkyndige kan ikke vurdere og svare på alle spørsmål, og kan heller ikke vite om kommunen kan gi unntak for kravene som gjelder. Vil du vite mer?

Om brannceller

En branncelle er hele eller avgrensede deler av en bygning hvor en brann fritt kan utvikle seg uten at den kan spre seg til andre bygninger eller andre deler av bygningen i løpet av en fastsatt tid.

Om bruksendring

Bruksendring er å endre bruken av et rom fra en tillatt bruk til en annen. Dette kan kreve søknad og tillatelse, for eksempel hvis du endrer et rom fra bod til soverom eller arbeidsrom,eller hvis du endrer en bolig til to separate boliger.

Rom for varig opphold har krav til takhøyde, romstørrelse,rømningsvei og lysforhold som må være oppfylt. Du kan søke kommunen om unntak for kravene, men kan ikke regne med å få unntak for krav som går på helse og sikkerhet, for eksempel krav til rømningsvei.

Bruksendring som krever godkjenning, og som ikke er søkt bruksendret, er ulovlig. Kommunen kan etter plan- og bygningsloven kapittel 32 forfølge overtredelser. Kommunen kan pålegge deg å avslutte den ulovlige bruken, eventuelt å rette eller tilbakeføre rommet til godkjent bruk.

Arealer

Tomannsbolig

	Bruksareal BRA m²				
Etasje	**Internt bruksareal (BRA-i)**	**Eksternt bruksareal (BRA-e)**	**Innglasset balkong (BRA-b)**	**SUM**	**Terrasse- og balkongareal (TBA)**
Loftetasje	34			34	
2 etasje	67			67	10
SUM	**101**				**10**
SUM BRA	**101**				

Romfordeling

Etasje	Internt bruksareal (BRA-i)	Eksternt bruksareal (BRA-e)	Innglasset balkong (BRA-b)
Loftetasje	Loftstue, Soverom, Kontor		
2 etasje	Gang, Trapperom, Stue/kjøkken, Bad/vaskerom, Soverom, Soverom 2		

Lovlighet

Byggetegninger

Det foreligger godkjente og byggemeldte tegninger, men de stemmer ikke med dagens bruk

Kommentar: Rommene i loftetasje er innsøkt som bodrom, men fremstod som loftstue, soverom og kontor ved befaringen. I 2 etg er det bygd en ekstra mellomgang mellom trapperom og kjøkken som ikke er på tegninger.

Brannceller

Er det påvist synlige tegn på avvik i branncelleinndeling ut ifra dagens byggteknisk forskrift? ☐ Ja ☑ Nei

Nyere håndverkstjenester

Er det ifølge eier utført håndverkstjenester på boligen siste 5 år? ☐ Ja ☑ Nei

Krav for rom til varig opphold

Er det påvist avvik i forhold til rømningsvei, dagslysflate eller takhøyde? ☑ Ja ☐ Nei

Kommentar: Loftetasje er ikke ment til bruk for varig opphold.

Total fordeling mellom P-ROM og S-ROM

Tabellen under viser fordelingen av P-ROM og S-ROM etter veiledningen til NS 3940: 2012. Dette er til informasjon og til sammenligning. Tallene er omtrentlige, kan avvik fra faktiske målinger og er ikke juridisk bindende

	P-ROM(m2)	S-ROM(m2)
Tomannsbolig	101	0

Boligtakst AS
Kongsgård Alle 59
4632 KRISTIANSAND S

Befarings - og eiendomsopplysninger

Befaring

Dato	Til stede	Rolle
20.5.2025	Sven Bentsen	Takstingeniør

Matrikkeldata

Kommune	gnr.	bnr.	fnr.	snr.	Areal	Kilde	Eieforhold
4204 KRISTIANSAND	151	1068		2	0 m²	IKKE OPPGITT (Ambita)	Ikke relevant

Adresse
Klappane 4

Hjemmelshaver
Knezovic Miriam Løvheim, Knezovic Petar

Kilder og vedlegg

Dokumenter

Beskrivelse	Dato	Kommentar	Status	Sider	Vedlagt
Eiendomsverdi.no			Ikke gjennomgått		Nei
Eier			Ikke gjennomgått		Nei

Revisjoner

Versjon	Ny versjon	Kommentar
1	22.05.2025	

For gyldighet på rapporten se forside

Tilstandsrapportens avgrensninger

STRUKTUR•REFERANSENIVÅ•TILSTANDSGRADER

• Rapporten er basert på innholdskrav i Forskrift til avhendingslova (tryggere bolighandel). Formålet er å gi en tilstandsanalyse til bruk for den som bestiller og/eller i et salg til forbruker, og ikke for andre tredjeparter. Rapportens struktur, metode og begrepsbruk følger i hovedsak Norsk Standard NS 3600:2018 (Teknisk tilstandsanalyse ved omsetning av bolig), samt Takstbransjens retningslinjer for arealmåling når det gjelder fordeling mellom P-areal og S-areal.
• Tilbakeholdt eller uriktig informasjon som har betydning for vurderingen, er ikke bygningssakkyndiges ansvar. Rapporten beskriver avvik, altså en tilstand som er dårligere enn referansenivået. Rapporten framhever normalt ikke positive sider ved boligen ut over det som fremgår av tilstandsgradene.
• Tilstanden angis i rapporten og gir uttrykk for en gitt forventet tilstand blant annet vurdert ut fra alder og normal bruk slik:

i)**Tilstandsgrad 0, TG0:** Ingen avvik eller skader. I tillegg må bygningsdelen være tilnærmet ny, mindre enn 5 år, og det foreligger dokumentasjon på faglig god utførelse.

ii)**Tilstandsgrad 1, TG1:** Mindre avvik. Normal slitasje. Strakstiltak ikke nødvendig. TG1 kan gis når bygningsdelen er tilnærmet ny og det ikke foreligger dokumentasjon på faglig god utførelse.

iii)**Tilstandsgrad 2, TG2:** Vesentlige avvik, og mindre avvik som etter NS 3600 gir TG 2, men som ikke nødvendigvis krever umiddelbare tiltak. I denne rapporten kan TG2 i Rapportsammendrag være inndelt i TG2 som krever tiltak og de som ikke krever umiddelbare tiltak. Konstruksjonen har normalt enten feil utførelse, en skade eller symptomer på skade, sterk slitasje eller nedsatt funksjon. Vedlikehold eller tiltak trengs i nær fremtid, det er grunn til å varsle fare for skader på grunn av alder eller overvåke spesielt på grunn av fare for større skade eller følgeskade. For skjulte konstruksjoner vil alder i seg selv være et symptom som kan gi TG2. For synlige konstruksjoner kan alder sammen med andre symptomer og momenter gi TG2. Avvik under TG2 kan gis sjablongmessig anslag.

iv)**Tilstandsgrad 3, TG3:** Store eller alvorlige avvik. Kraftige symptomer på forhold som man må regne med trenger utbedring straks eller innen kort tid. Påvist funksjonssvikt eller sammenbrudd. Avvik under TG3 skal gis sjablongmessig anslag.

v)**Tilstandsgrad TGiU:** Ikke undersøkt/ikke tilgjengelig for undersøkelse.

• Ved TG0 og TG1 gis det normalt ingen begrunnelse for valg av tilstandsgrad, fordi bygningen eller bygningsdelen da bare har normal slitasje. For anbefalte tiltak ved TG2 og TG3 må bruker av rapporten vurdere om tiltakene er nødvendige og lønnsomme. Hva det vil koste å utbedre rom eller bygningsdeler er et sjablongmessig anslag basert på registrert avvik og angitte tiltak i rapporten. Anslaget er gitt på generelt grunnlag og basert på erfaringstall i seks intervaller, og kan ikke forveksles med en konkret vurdering og tilbud fra en entreprenør eller håndverker. Det må eventuelt innhentes tilbud for en nærmere undersøkelse, og konkret og nøyaktig vurdering av utbedringskostnad. Kostnader til ikke oppdagede avvik/utbedringer/feil kan forekomme. Utbedringskostnad avhenger av personlige preferanser og markedspris på materialer og tjenesteyter.

PRESISERINGER

• Avvik vurderes ut fra tekniske forskrifter på søknadstidspunktet for bygget. Noen bygningsdeler vurderes etter gjeldende teknisk forskrift på befaringstidspunktet. Dette gjelder blant annet:

i) sluk, tettesjikt og fall på bad og vaskerom (våtrom)

ii) Forhold rundt brann, rømming, sikkerhet, for eksempel rekkverkshøyder/åpninger, ulovlige bruksendringer, brannceller mv.

• For skjulte konstruksjoner slik som vann og avløp uten dokumentasjon, er kvalitet og alder vurdert.

• Fastmonterte installasjoner, for eksempel innfelt belysning (downlights), demonteres ikke for å sjekke dampsperren bak. Dette av hensyn til bygningssakkyndiges kompetanse og risikoen for skade.

•Kontroll av fukt i konstruksjonen ved hulltaking i bad og vaskerom (våtrom), rom under terreng (kjelleretasje, underetasje og sokkeletasje) eller andre bygningsdeler skjer etter eiers aksept. Hulltaking av våtrom og rom under terreng kan unntaksvis unnlates, se Forskrift til Avhendingsloven.

• Kontroll av romfunksjoner for P-ROM utføres kun når det ikke foreligger godkjente og byggemeldte tegninger, eller når tegninger ikke stemmer med dagens bruk.

• Bygningssakkyndig gir en forenklet vurdering av branntekniske forhold og elektriske installasjoner i boligen dersom det er mer enn fem år siden sist boligen hadde el-tilsyn. Bygningssakkyndig kan anbefale å konsultere offentlige myndigheter eller kvalifisert elektrofaglig fagperson ved behov for grundigere undersøkelser.

TILLEGGSUNDERSØKELSER

Etter avtale kan tilstandsanalysen utvides til også å omfatte tilleggsundersøkelser utover minimumskravet i forskriften.

BEFARINGEN

Rapporten gir en vurdering av byggverk og bygningsdeler som bygningssakkyndig har observert, og som fremkommer av Forskrift til avhendingsloven. Rapporten er likevel ingen garanti for at det ikke kan finnes skjulte feil, skader og mangler. NS 3600:2018 (Teknisk tilstandsanalyse ved omsetning av bolig) har undersøkelsesnivå fra 1 til 3, der undersøkelsesnivå 1 er det laveste og baseres på visuell observasjon. Rapporten baseres på undersøkelsesnivå 1 med få unntak (våtrom og rom under terreng). I praksis betyr dette at gjennomføringen av befaringen begrenses som følger:

• Det utføres kun visuelle observasjoner på tilgjengelige flater uten fysiske inngrep (f.eks. riving).

• Flater som er skjult av snø eller på annen måte ikke er tilgjengelig eller skjult, blir ikke kontrollert. Det foretas ikke funksjonsprøving av bygningsdeler, som isolasjon, piper, ventilasjon, el. anlegg, osv.

• Det gis ingen vurdering av boligens tilbehør, hvite- og brunevarer og annet inventar. Dette gjelder også integrert tilbehør.

• Inspisering av yttertak er basert på det som er synlig, normalt på innsiden fra loftet og utvendig fra stige/bakkenivå. Befaring av tak må være sikkerhetsmessig forsvarlig for å kunne gjennomføres.

• Stikkprøvetakninger er utvalgt tilfeldig og kan innebære kontroll under overflaten med spiss redskap eller lignende.

Tilstandsrapportens avgrensninger

UTTRYKK OG DEFINISJONER

• Tilstand: Byggverkets eller bygningsdelens tekniske, funksjonelle eller estetiske status på et gitt tidspunkt.

• Symptom: Observerbart forhold som gir indikasjon på hvilken tilstand et byggverk eller en bygningsdel befinner seg i. Benyttes ved beskrivelse av avvik.

• Skadegjørere: Zoologiske eller biologiske skadegjørere, i hovedsak råte, sopp og skadedyr.

• Fuktsøk: Overflatesøk med egnet søkeutstyr (fuktindikator) eller visuelle observasjoner.

• Fuktmåling: Måling av fuktinnhold i materiale eller i bakenforliggende konstruksjon ved bruk av egnet måleutstyr (blant annet hammerelektrode og pigger).

• Utvidet fuktsøk (hulltaking): Boring av hull for inspeksjon og fuktmåling i risikoutsatte konstruksjoner, primært i tilstøtende vegger til bad, utforede kjellervegger og eventuelt i oppforede kjellergulv.

• Normal slitasjegrad: Forventet nedsliting av materiale i overflaten som er basert på enkle visuelle observasjoner. Kan vurderes sammen med bygningsdelens alder.

• Forventet gjenværende brukstid: Anslått tid et byggverk eller en del av et byggverk fortsatt vil være tjenlig for sitt formål (NS3600, Termer og definisjoner punkt 3.9)

AREALBEREGNING FOR BOENHETER

• Areal fastsettes etter Forskrift til avhendingsloven og Norsk Standard 3940 Areal- og volum-beregninger av bygninger fra 2023.

• Areal oppgis i hele kvadratmeter i rapporten, og gjelder for det tidspunkt oppmålingen fant sted.

• Bruksareal (BRA) er det måleverdige arealet som er innenfor omsluttede vegger målt i gulvhøyde (bruttoareal minus arealet som opptas av yttervegger). I tillegg til gulvhøyde gjelder regler om fri bredde for at arealet skal være måleverdig, med betydning for BRA av for eksempel loft med skråtak. BRA består av internt bruksareal (BRA-i), eksternt bruksareal (BRA-e) og innglasset balkong mv (BRA-b). Terrasse- og balkongareal (TBA) opplyses der tilstandsrapporten skal benyttes i boligomsetningen og der det er aktuelt. I tillegg kan gulvareal (GUA) og areal med lav takhøyde (ALH) opplyses sammen med BRA der det er aktuelt og en del av oppdraget. Rom skal ha atkomst og gangbart gulv for å kunne regnes som BRA/måleverdig areal.

• Arealet måles og oppgis dersom arealet oppfyller krav til måleverdighet, slik som at arealet må ha minst en bredde på 0,6m og minst en høyde på 1,9 m osv. Et rom kan være i strid med teknisk forskrift og mangle godkjennelse hos kommunen for den aktuelle bruken, uten at dette får betydning for om arealet måles og oppgis i tilstandsrapporten. Når arealet måles tas det ikke hensyn til om arealet er lovlig oppført eller om bruken er lovlig, bruksendringer, lysforhold eller andre sikkerhetsmangler.

• Eiendommens markedsverdi kan ikke baseres på en rent matematisk beregning i forhold til antall kvadratmeter opplyst i rapporten. Opplysninger om areal kan altså ikke alene benyttes for beregning av eiendommens verdi.

• Rom som ligger utenfor boenheten, men som eier har påvist og/eller opplyst at tilhører boenheten, er oppmålt og inkludert i BRA-e. Det er ikke fremvist dokumentasjon på at rommet tilhører boenheten, med mindre dette er angitt særskilt. Rom utenfor boenheten kan omdisponeres av borettslaget/sameiet og dette kan påvirke boligens BRA. Vær oppmerksom på at NS 3940:2023 og eierseksjonsloven har ulik definisjon av fellesareal. Ved arealmåling gjelder NS 3940:2023 som definerer fellesareal slik: “Delen av bygning som brukes av to eller flere bruksenheter eller til bygningens forvaltning, drift eller vedlikehold.

• I en overgangsperiode skal rapporter som benyttes i boligomsetningen eller dersom det er en del av oppdraget også opplyse om fordelingen mellom P-ROM og S-ROM med utgangspunkt i definisjonene som fremkommer av veiledningen til Norsk Standard 3940 Areal- og volum-beregninger av bygninger fra 2012. Fordelingen mellom P-ROM og S-ROM er basert på veiledningen og bygningssakkyndiges eget skjønn. P-ROM er måleverdige rom som benyttes til kort eller langt opphold. S-ROM er måleverdige rom som benyttes til lagring, og tekniske rom. Bruken av et rom på befaringstidspunktet har betydning for om rommet defineres som P-ROM eller S-ROM. Dette betyr at rommet både kan være i strid med teknisk forskrift og mangle godkjennelse i kommunen for den aktuelle bruken, uten at dette vil få betydning for valg av arealkategori.

• Se øvrig informasjon om areal i rapporten, Norsk Standard 3940 (2012 og 2023) og veiledningen til disse.

PERSONVERN

iVerdi AS, bygningssakkyndig og takstforetaket behandler person-opplysninger som bygningssakkyndig trenger for å kunne utarbeide rapporten. Personvernerklæring med informasjon om bruk av personopplysninger og dine rettigheter finner du her
Personvernerklæring - iVerdi

DELING AV PERSONOPPLYSNINGER FOR TRYGGERE BOLIGHANDEL OG MULIG RESERVASJON

Norsk takst og deres samarbeidspartnere benytter personopplysninger fra rapporten for analyse- og statistikkformål, samt utvikling og drift av produkter og tjenester for takstbransjen og andre aktører i bolig-omsetningen. Les mer om dette og hvordan du kan reservere deg på https://www.norsktakst.no/norsk/om-norsk-takst/personvernerklaering/reservasjon/

Vendu lager en boliganalyse basert på opplysninger fra rapporten. Les mer om dette og hvordan du kan reservere deg her:
https://samtykke.vendu.no/OV3009

KLAGEORDNING FOR FORBRUKERE

Er du som forbruker misfornøyd med bygningssakkyndiges arbeid eller opptreden ved taksering av bolig eller fritidshus, se www.takstklagenemnd.no for mer informasjon

EGENERKLÆRINGSSKJEMA

Til orientering vil dette skjema være en del av salgsoppgaven

Meglerfirma
PrivatMegleren Kristiansand

Oppdragsnr.
131250253

Selger 1 navn	Selger 2 navn
Petar Knezovic	Miriam Løvheim Knezovic

Gateadresse
Klappane 4

Poststed	Postnr
KRISTIANSAND S	4617

Er det dødsbo?

☑ Nei ☐ Ja

Avdødes navn

Er det salg ved fullmakt?

☑ Nei ☐ Ja

Hjemmelshavers navn

Har du kjennskap til eiendommen?

☐ Nei ☑ Ja

Når kjøpte du boligen?

År: 2022

Hvor lenge har du eid boligen?

Antall år: 2

Antall måneder: 6

Har du bodd i boligen siste 12 måneder?

☐ Nei ☑ Ja

I hvilket forsikringsselskap har du tegnet villa/husforsikring?

Forsikringsselskap: DnB (fremtind)

Polise/avtalenr.

Spørsmål for alle typer eiendommer

Document reference: 131250253

1 Kjenner du til om det er/har vært feil tilknyttet våtrommene, f.eks. sprekker, lekkasje, råte, lukt eller soppskader?

☐ Nei ☑ Ja

Beskrivelse: Vi har ikke opplevd noe de årene vi bodde i boligen, men vi ble opplyst om følgende da vi kjøpte «Det er påvist begrenset ventilering/luftgjennomstrømning.» og «Det er påvist avvik i fallforhold til sluk i forhold til krav i forskrift på byggetidspunktet.»

2 Kjenner du til om det er utført arbeid på bad/våtrom?

Svar: Nei

3 Kjenner du til om det er/har vært tilbakeslag av avløpsvann i sluk eller lignende?

☑ Nei ☐ Ja

4 Kjenner du til feil eller om har vært utført arbeid/kontroll på vann/avløp?

Svar: Nei

5 Kjenner du til om det er/har vært problemer med drenering, fuktinnsig, øvrig fukt eller fuktmerker i underetasje/kjeller?

☑ Nei ☐ Ja

6 Kjenner du til om det er/har vært utettheter i terrasse/garasje/tak/fasade?

☑ Nei ☐ Ja

7 Kjenner du til om det er/har vært problemer med ildsted/skorstein/pipe f.eks. dårlig trekk, sprekker, pålegg, fyringsforbud eller lignende?

☑ Nei ☐ Ja

8 Kjenner du til om det er/har vært f.eks. sprekker i mur, skjeve gulv eller lignende?

☐ Nei ☑ Ja

Beskrivelse: Ja, vi var opplevd at det er ganske ujevnt gulv noen steder i stua/kjøkken. Spesielt ved kjøkkenet.

9 Kjenner du til om det er/har vært sopp/råteskader/insekter/skadedyr på eiendommen som rotter, mus, maur eller lignende?

☑ Nei ☐ Ja

10 Kjenner du til om det er/har vært skjeggkre i boligen?

☑ Nei ☐ Ja

11 Kjenner du til om det er/har vært utført arbeid på el-anlegget eller andre installasjoner (f.eks. oljetank, sentralfyr, ventilasjon)?

Svar: Nei

12 Kjenner du til om det er utført kontroll av el-anlegget og/eller andre installasjoner (f.eks. oljetank, sentralfyr, ventilasjon)?

☑ Nei ☐ Ja

13 Har du ladeanlegg/ladeboks for elbil i dag?

☑ Nei ☐ Ja

14 Kjenner du til om ufaglærte har utført arbeid som normalt bør utføres av faglærte, utover det som er nevnt tidligere (f.eks. drenering, murerarbeid, tømrerarbeid etc)?

☑ Nei ☐ Ja

15 Er det nedgravd oljetank på eiendommen?

☑ Nei ☐ Ja

16 Kjenner du til om det har vært utført arbeid på terrasse/garasje/tak/fasade?

Svar: Nei

17 Selges eiendommen med utleiedel, leilighet, hybel eller tilsvarende?

☑ Nei ☐ Ja

18 Kjenner du til om det er innredet/bruksendret/bygget ut i kjeller eller loft eller andre deler av boligen?

☐ Nei ☑ Ja

Beskrivelse: Ja det er bygget om på loftet slik at det brukes som bruksområde, men dette har vi ingen mer informasjon om da vi kjøpte det slik. Informasjonen vi fikk da vi kjøpte boligen var det var godkjent som 3 boder.

Document reference: 131250253

18.1 Er innredning/utbyggingen godkjent hos bygningsmyndighetene?

☑ Nei ☐ Ja

19 Kjenner du til forslag eller vedtatte reguleringsplaner, andre planer, nabovarsel eller offentlige vedtak som kan medføre endringer i bruken av eiendommen eller av dens omgivelser?

☑ Nei ☐ Ja

20 Kjenner du til om det foreligger påbud/heftelser/krav/manglende tillatelser vedrørende eiendommen?

☑ Nei ☐ Ja

21 Er det foretatt radonmåling?

☑ Nei ☐ Ja

22 Kjenner du til manglende brukstillatelse eller ferdigattest?

☐ Nei ☑ Ja

Beskrivelse: Kun for loftet, som vi vet om.

23 Kjenner du til om det foreligger skaderapporter/ tilstandsvurderinger eller utførte målinger?

☑ Nei ☐ Ja

24 Er det andre forhold av betydning ved eiendommen som kan være relevant for kjøper å vite om (f.eks. rasfare, tinglyste forhold eller private avtaler)?

☑ Nei ☐ Ja

Spørsmål for bolig i sameie/borettslag/boligaksjeselskap:

25 Kjenner du til om sameiet/laget/selskapet er involvert i tvister av noe slag?

☑ Nei ☐ Ja

26 Kjenner du til vedtak/forslag til vedtak om forhold vedr. eiendommen som kan medføre økte felleskostnader/økt fellesgjeld?

☑ Nei ☐ Ja

27 Kjenner du til om det er/har vært sopp/råteskader/insekter/skadedyr i sameiet/laget/selskapet (fellesareal eller i andre boliger) som rotter, mus, maur eller lignende?

☑ Nei ☐ Ja

28 Kjenner du til om det er/har vært skjeggkre i sameiet/laget/selskapet (fellesareal eller i andre boliger)?

☑ Nei ☐ Ja

Document reference: 131250253

Tilleggskommentar

Vi har opplevd ganske mye trekk fra vinduene i stua/kjøkken. De kan også være litt vanskeligere å lukke når det er kaldt. Det virker som det er litt høydeforskjell på utgangsdøren, så det kommer mye kald vind inn. Vi har opplevd litt utfordringer med trappen utenfor som går opp til leiligheten. 3 av trinnene har brekt av og vi har fikset dette selv.

Jeg bekrefter at opplysningene er gitt etter beste skjønn. Jeg er kjent med at dersom jeg har gitt ufullstendige, uriktige eller misvisende opplysninger om eiendommen, vil forsikringsselskapet kunne søke hel eller delvis regress for sine utbetalinger eller redusere sitt ansvar helt eller delvis, jfr. vilkår for boligselgerforsikring punkt 7.1 og forsikringsavtaleloven kapittel 4.

Jeg er orientert om mitt mulige ansvar som selger etter avhendingsloven, eventuelt etter kjøpsloven (aksjeboliger), og om forsikringsgiver sitt boligselgerforsikringstilbud.

Jeg er klar over at avtale om forsikring er bindende. Jeg er også klar over at premietilbudet først kan påberopes når boligen er solgt (budaksept). Premietilbudet som er gitt av megler er bindende for forsikringsgiver i 6 – seks – måneder fra oppdragsinngåelse med megler.

Etter dette vil premien og forsikringsvilkårene kunne justeres. Når premietilbudet ikke lenger er bindende for forsikringsselskapet må egenerklæringsskjemaet signeres på nytt og eventuelle endringer påføres. Det vil da være forsikringspremien og forsikringsvilkårene på ny signeringsdato som legges til grunn.

Det kan ikke tegnes boligselgerforsikring ved følgende salg:

- mellom ektefeller eller slektninger i rett oppstigende eller nedstigenede linje, søsken, eller
- mellom personer som bor eller har bodd på boligeiendommen og/eller
- når salget skjer som ledd i sikredes næringsvirksomhet/er en næringseiendom
- etter at boligeiendommen er lagt ut for salg.
- ved salg av helårs- og fritidsbolig er det krav til at det foreligger tilstandsrapport i henhold til Forskrift til avhendingslova (tryggere bolighandel).

Forsikringsselskapet kan ved skriftlig samtykke akseptere tegning av forsikring også i ovennevnte tilfeller.

Dersom forsikringsselskapet ikke har gitt skriftlig samtykke, kan erstatningen bortfalle.

Ved oppgjørsoppdrag trer forsikringen i kraft når kontrakten er signert av begge parter, begrenset til siste 12 måneder før overtakelse.

Forøvrig oppfordrer selger potensielle kjøpere til å undersøke eiendommen grundig, jf avhendigsloven § 3-10 og kjøpsloven § 20 (aksjeboliger).

Gyldig forsikring forutsetter at det for helårs- og fritidsbolig foreligger tilstandsrapport som er i henhold til Forskrift til avhendingslova (tryggere bolighandel).

☑ Jeg ønsker boligselgerforsikring, og bekrefter å ha mottatt og lest forsikringsvilkårene og informasjonsbrosjyre til selger i forbindelse med kjøp av boligselgerforsikring. Forsikringen trer i kraft på det tidspunkt det foreligger en budaksept mellom partene, begrenset til tolv måneder før overtagelse. Ved oppgjørsoppdrag trer forsikringen i kraft når kontrakten er signert av begge parter, begrenset til siste 12 måneder før overtakelse. Jeg bekrefter med dette at eiendommen ikke er en næringseiendom, at den ikke selges som ledd i næringsvirksomhet eller mellom ektefeller eller slektninger i rett oppstigende eller nedstigende linje, søsken, eller mellom personer som bor eller har bodd på boligeiendommen. Gyldig forsikring forutsetter at det for helårs- og fritidsbolig foreligger tilstandsrapport som er i henhold til Forskrift til avhendingslova (tryggere bolighandel). Forsikringen er ugyldig dersom den tegnes i strid med forsikringsvilkårene. Jeg er innforstått med at eiendomsmegleren ikke har fullmakt til å gjøre unntak fra ovennevnte begrensninger. Jeg er oppmerksom på at 8% av total forsikringspremie er honorar til Söderberg & Partners.

☐ Jeg ønsker ikke boligselgerforsikring, men megler har tilbudt meg å kjøpe slik forsikring.

☐ Jeg kan ikke kjøpe boligselgerforsikring ihht vilkår.

Document reference: 131250253

E-Signing validated

secured by IN GROUPE

NAME OF SIGNER	IDENTIFIER	TIME	ELECTRONIC ID
Petar Knezovic	92f0fe95082304d53f4dd696aeda62f3a2e191dd	21.05.2025 18:12:38 UTC	Signer authenticated by One time code

NAME OF SIGNER	IDENTIFIER	TIME	ELECTRONIC ID
Miriam Løvheim Knezovic	c0329d99dac7b105f3f84cb50b525cbbff5baadd	21.05.2025 18:09:46 UTC	Signer authenticated by One time code

Document reference: 131250253

→ This is a PDF document digitally signed by IN Groupe's E-Signing service.

→ The document's integrity is protected by signing and sealing the contents with a certificate issued to IN Groupe by a third party. Validating the signature confirms that the contents have not been modified since the time of signing.

→ For more information about document formats, see https://doc.ingroupe.com/developer

KARTUTSKRIFT

INNBYGGERTORG: Tlf.: 38 07 50 00

Område: Klappane 4


Dato: 13.05.2025

Målestokk: 1:3000

0 25 50 75 100 125 m

Det kan forekomme feil i eiendomsgrenser og kartinnhold.

Koordinatsystem: Euref89 Sone32

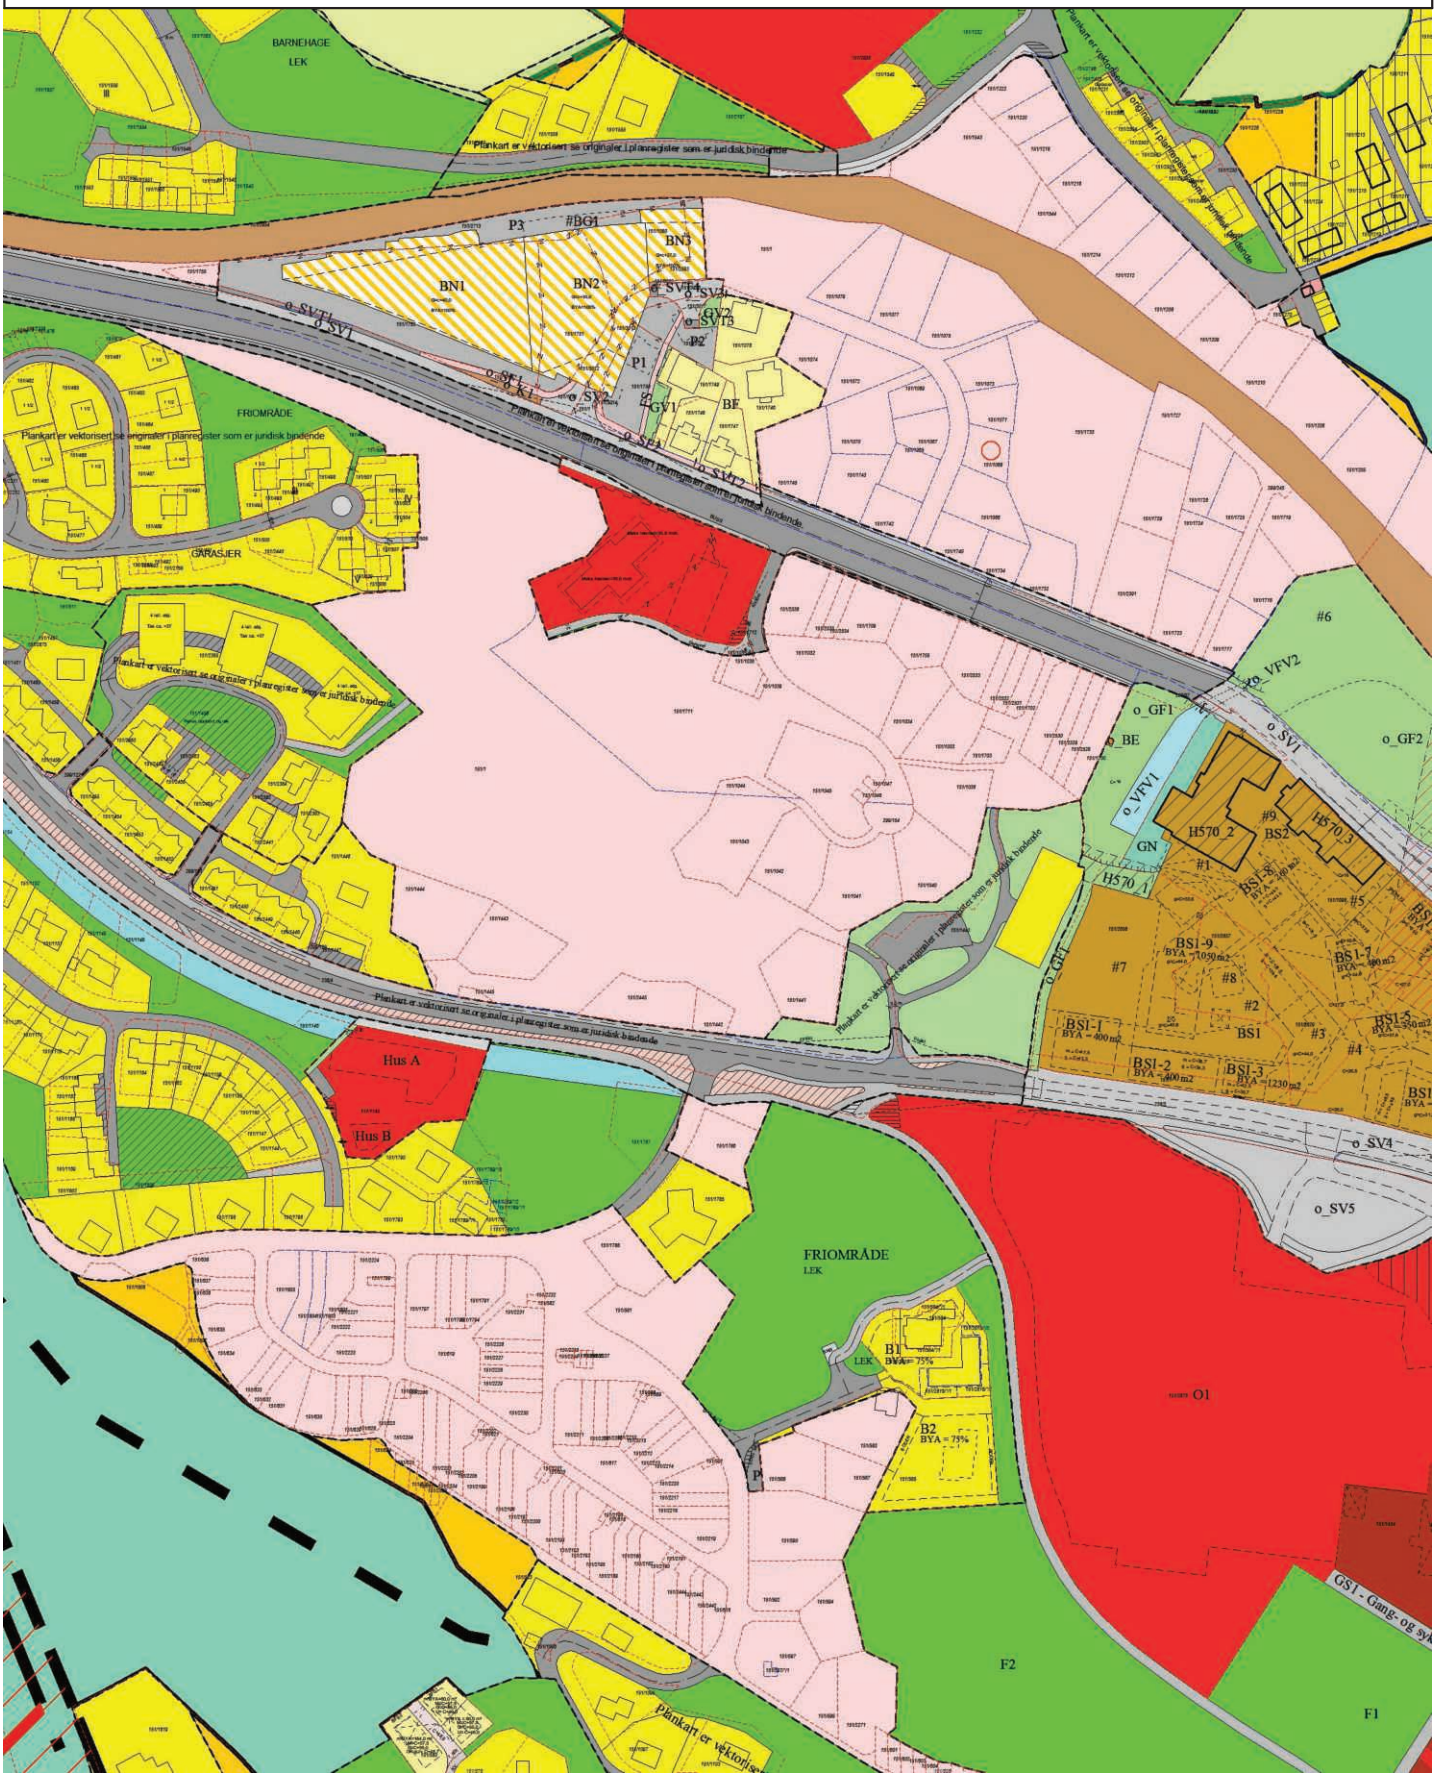

PLAN NR. 15 VESTSIDEN

V e d t e k t e r

for bydelene i landdistriktene på vestsiden av Kristiansand.
I forbindelse med stadfestelse av ordførerens beslutning i bytingets møte 9. mars 1942 om regulering av overnevnte bydeler har innenriksdepartementet 26. oktober 1942 stadfestet nedenstående vedtekter:

(gjengitt etter lovtidende nr. 55/1942)

---

§ 1.
Bebyggelsens karakter og plassering skal være som vist på byplanen. Hvor murbebyggelse er forutsatt skal denne oppføres i 3 etasjer. Reguleringsrådet kan bestemme at bygningene trekkes tilbake fra byggelinjen.

§ 2.
Deling av eiendom skal ikke foretas uten etter en av reguleringsrådet godkjent delings- og bebyggelsesplan. Byggeanmeldelse skal ledsages av situasjonsplan med bebyggelsen inntegnet på konduktørkartet til endelig godkjennelse av bebyggelsens plassement.Gesimshøyder, mønehøyder, møneretning, takform m.v. skal i hvert enkelt tilfelle godkjennes av bygningsrådet under hensyn til de stedlige forhold og strøkets helhetsvirkning innenfor rammen av bygningslovens bestemmelser.

§ 3.
For åpen bebyggelse gjelder at ingen tomt tillates bebygd med mer enn 1/5 av tomtearealet. Frittliggende garasje for en bil tas ikke med ved beregning av bebygd areal. I åpen bebyggelse må bak- og sidebygninger samt uthuser ikke oppføres uten særskilt tillatelse av bygningsrådet. Garasjers og uthusens avstand til nabogrense skal være som bestemt i bygningsloven § 115.

§ 4.
To bygninger med felles branngavl tillates ikke oppført med større samlet areal enn 190 m2. Når to sånne bygningers samlete areal overstiger 150 m2 skal avstand til nabogrense være minst 5 m.

§ 5.
Selger av tomt er ikke berettiget til ved privat servittut å etablere forhold som er i strid med regulereingsplanen eller de ovenfor fastsatte byggeforskrifter og bestemmelser.

§ 6.
Unntak fra disse forskrifter kan, hvor særlige grunner taler herfor, tillates av reguleringsrådet innenfor den i bygningsloven og de almindelige bygningsvedtekter for Kristiansand opptrukne ramme.

§ 7.
For BAT gjelder:

Innenfor området kan det oppføres klatrehall og trafo med tilhørende parkering.

All bebyggelse skal plasseres innenfor byggegrense med unntak av trafo, bod og overbygd sykkelparkering.

Bebygd areal = 2250 m^2 BYA.

Det kan opparbeides maks. 25 bilparkeringsplasser.

Sykkelparkeringsplasser må fortrinnsvis plasseres i tilknytning til inngangspartiet. Halvparten av plassene må være overbygd.

Før det gis rammetillatelse skal:


- det foretas undersøkelse av grunnforholdene.

Før det gis brukstillatelse skal:

- det etableres en asfaltert skulder med bredde 1,5 meter adskilt med en bred hvit stripe mot kjørebanen på eksisterende vei på strekningen fra undergang ved Jørgens Moes gate og frem til BAT.
- fortau langs BAT være opparbeidet.
- parkeringen nordvest for BAT reduseres med 6 parkeringsplasser.

§ 8.
Byggetiltak innenfor hensynssone H_190 «kulvert» må godkjennes av ingeniørvesenet.

Mindre endring – nye paragrafer - §7 og 8 godkjent av Plan- og bygningssjefen på delegert vedtak 20.08.2020

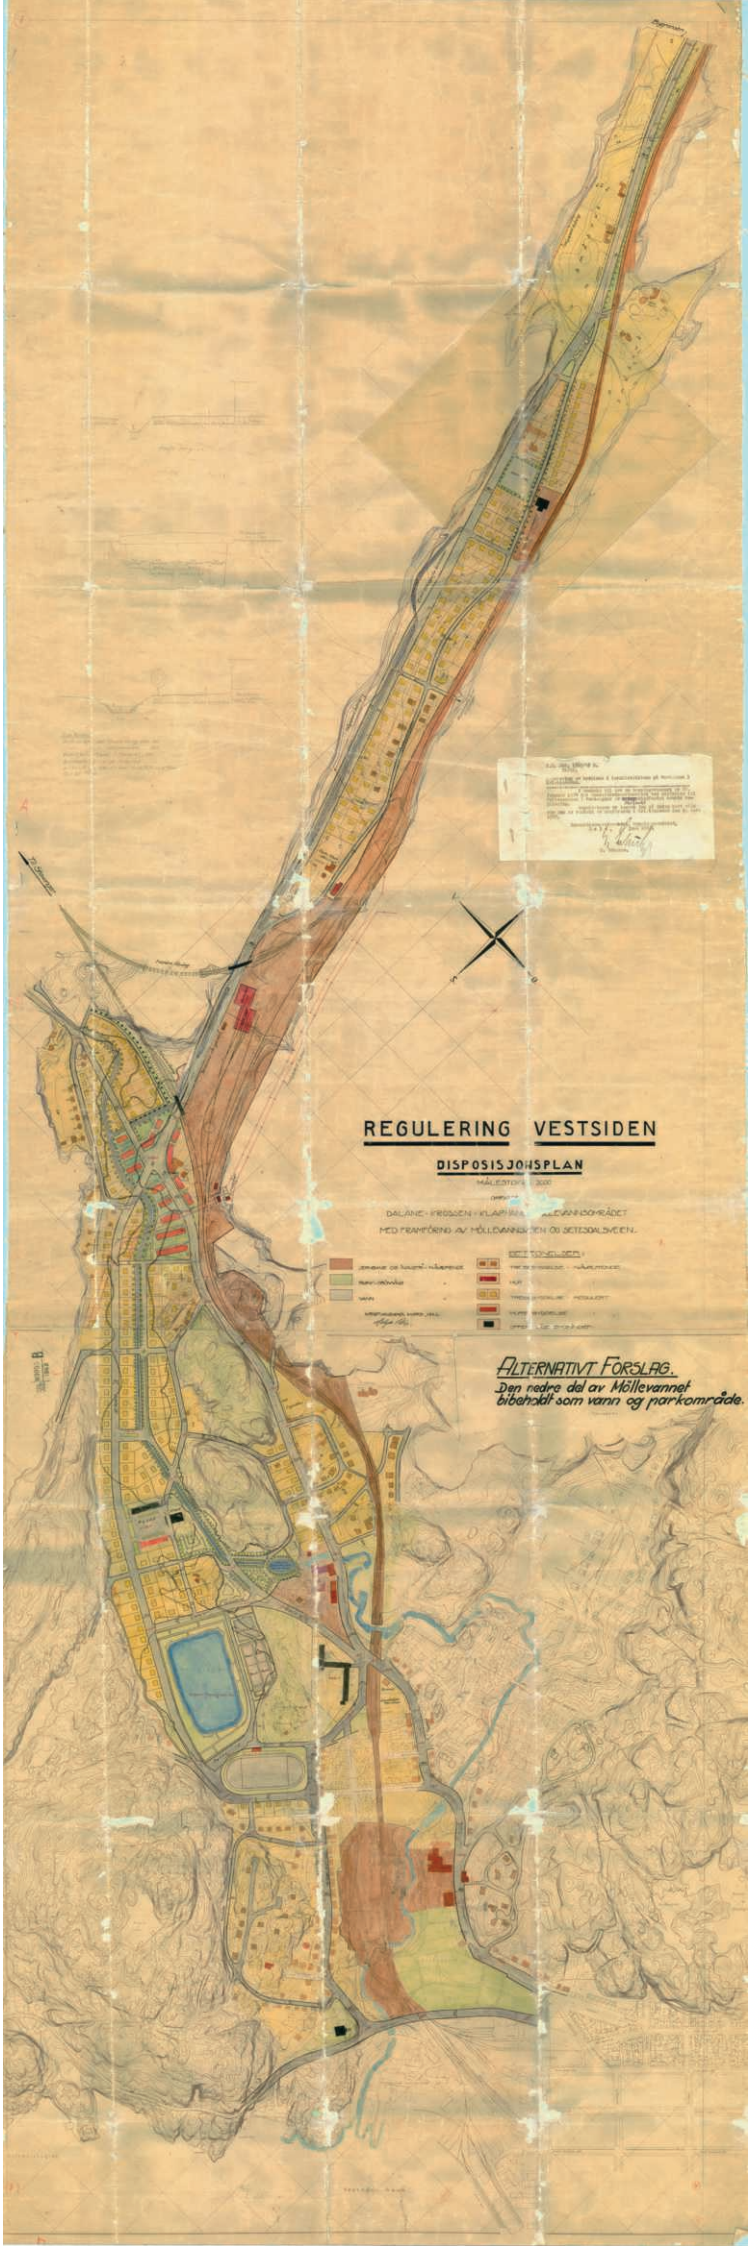
REGULERING VESTSIDEN
DISPOSISJONSPLAN
ALTERNATIVT FORSLAG.
Den nedre del av Møllevannet
bibeholdt som vann og parkområde.

Klappane 4

Nabolaget Møllevannet/Klappane - vurdert av 91 lokalkjente

NABOLAGET SPESIELT ANBEFALT FOR

- Familier med barn
- Etablerere
- Husdyreiere

SKOLER

Solholmen skole (1-7 kl.) 227 elever, 14 klasser	9 min 0.8 km
Krossen skole (1-7 kl.) 92 elever, 7 klasser	12 min 1.1 km
Tordenskjoldsgate skole (1-7 kl.) 139 elever, 13 klasser	21 min 1.8 km
Karl Johans Minne skole (1-7 kl.) 223 elever, 13 klasser	6 min 2.8 km
Grim skole (8-10 kl.) 483 elever, 38 klasser	7 min 0.6 km
Kvadraturen Skolesenter 1200 elever	6 min 2.6 km
Akademiet vgs Kristiansand 180 elever	6 min 2.8 km

OFFENTLIG TRANSPORT

Klappane Linje 30, N30, 32, 170, 589T	2 min 0.2 km
Kristiansand stasjon Linje F5	18 min 1.6 km
Kristiansand Kjevik	20 min

BARNEHAGER

Ravnedalen barnehage (1-5 år) 40 barn	12 min 0.8 km
Møllestua barnehage (0-5 år) 96 barn	10 min 0.8 km
Grim barnehage (1-5 år) 28 barn	11 min 0.9 km

DAGLIGVARE

Meny Grim	7 min
Coop Extra Grim	8 min

Innholdet i nabolagsprofilen er hentet fra ulike datakilder, og feil eller mangler kan forekomme. Vurderinger og sitater er innhentet på web og gir uttrykk for hvordan naboene vurderer nabolaget. FINN.no AS kan ikke holdes ansvarlig for feil/mangler i profilen.
Copyright © Finn.no AS 2025

VARER/TJENESTER

Slotts Quartalet	18 min
Apotek 1 Grim	5 min
Lillemarkens Vinmonopol	19 min

SPORT

Klappane balløkkke	1 min
Eigelunden balløkke	5 min
Friskis & Svettis	10 min
Sørlandets Fysikalske Institutt	18 min


Turmulighetene
Nærhet til skog og mark 91/100

Støynivået
Lite støynivå 83/100

Gateparkering
Lett 80/100

PRIMÆRE TRANSPORTMIDLER

- Egen bil
- Sykkel
- Gående

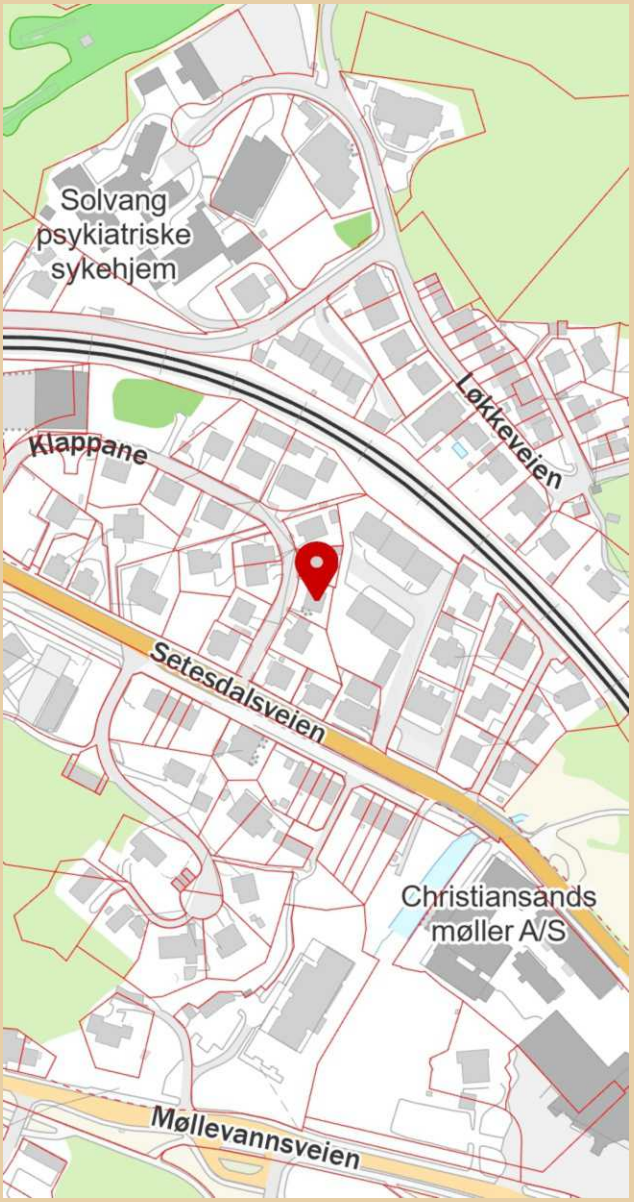

Innholdet i nabolagsprofilen er hentet fra ulike datakilder, og feil eller mangler kan forekomme. Vurderinger og sitater er innhentet på web og gir uttrykk for hvordan naboene vurderer nabolaget. FINN.no AS kan ikke holdes ansvarlig for feil/mangler i profilen.
Copyright © Finn.no AS 2025

Klappane 4

Nabolaget Møllevannet/Klappane - vurdert av 91 lokalkjente

NABOLAGET SPESIELT ANBEFALT FOR

- Familier med barn
- Etablerere
- Husdyreiere

SKOLER

Solholmen skole (1-7 kl.) 227 elever, 14 klasser	9 min 0.8 km
Krossen skole (1-7 kl.) 92 elever, 7 klasser	12 min 1.1 km
Tordenskjoldsgate skole (1-7 kl.) 139 elever, 13 klasser	21 min 1.8 km
Karl Johans Minne skole (1-7 kl.) 223 elever, 13 klasser	6 min 2.8 km
Grim skole (8-10 kl.) 483 elever, 38 klasser	7 min 0.6 km
Kvadraturen Skolesenter 1200 elever	6 min 2.6 km
Akademiet vgs Kristiansand 180 elever	6 min 2.8 km

OFFENTLIG TRANSPORT

Klappane Linje 30, N30, 32, 170, 589T	2 min 0.2 km
Kristiansand stasjon Linje F5	18 min 1.6 km
Kristiansand Kjevik	20 min

BARNEHAGER

Ravnedalen barnehage (1-5 år) 40 barn	12 min 0.8 km
Møllestua barnehage (0-5 år) 96 barn	10 min 0.8 km
Grim barnehage (1-5 år) 28 barn	11 min 0.9 km

DAGLIGVARE

Meny Grim	7 min
Coop Extra Grim	8 min

FINN Innholdet i nabolagsprofilen er hentet fra ulike datakilder, og feil eller mangler kan forekomme. Vurderinger og sitater er innhentet på web og gir uttrykk for hvordan naboene vurderer nabolaget. FINN.no AS kan ikke holdes ansvarlig for feil/mangler i profilen. Copyright © Finn.no AS 2025

VARER/TJENESTER

Slotts Quartalet	18 min
Apotek 1 Grim	5 min
Lillemarkens Vinmonopol	19 min

SPORT

Klappane balløkkke	1 min
Eigelunden balløkke	5 min
Friskis & Svettis	10 min
Sørlandets Fysikalske Institutt	18 min


Turmulighetene
Nærhet til skog og mark 91/100

Støynivået
Lite støynivå 83/100

Gateparkering
Lett 80/100

PRIMÆRE TRANSPORTMIDLER

- Egen bil
- Sykkel
- Gående

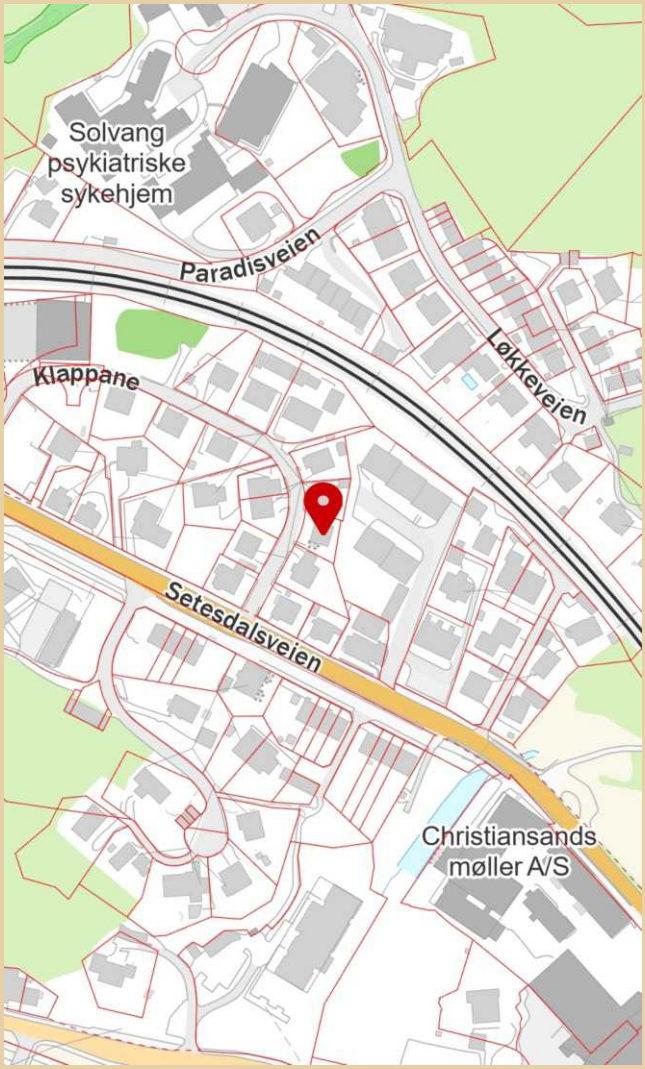

Innholdet i nabolagsprofilen er hentet fra ulike datakilder, og feil eller mangler kan forekomme. Vurderinger og sitater er innhentet på web og gir uttrykk for hvordan naboene vurderer nabolaget. FINN.no AS kan ikke holdes ansvarlig for feil/mangler i profilen. Copyright © Finn.no AS 2025

Klappane 4

Nabolaget Møllevannet/Klappane - vurdert av 91 lokalkjente

NABOLAGET SPESIELT ANBEFALT FOR

- Familier med barn
- Etablerere
- Husdyreiere

SKOLER

Solholmen skole (1-7 kl.) 227 elever, 14 klasser	9 min 0.8 km
Krossen skole (1-7 kl.) 92 elever, 7 klasser	12 min 1.1 km
Tordenskjoldsgate skole (1-7 kl.) 139 elever, 13 klasser	21 min 1.8 km
Karl Johans Minne skole (1-7 kl.) 223 elever, 13 klasser	6 min 2.8 km
Grim skole (8-10 kl.) 483 elever, 38 klasser	7 min 0.6 km
Kvadraturen Skolesenter 1200 elever	6 min 2.6 km
Akademiet vgs Kristiansand 180 elever	6 min 2.8 km

LADEPUNKT FOR EL-BIL

Gumpens Auto Vest AS	3 min

OFFENTLIG TRANSPORT

Klappane Linje 30, N30, 32, 170, 589T	2 min 0.2 km
Kristiansand stasjon Linje F5	18 min 1.6 km
Kristiansand Kjevik	20 min


BARNEHAGER

Ravnedalen barnehage (1-5 år) 40 barn	12 min 0.8 km
Møllestua barnehage (0-5 år) 96 barn	10 min 0.8 km
Grim barnehage (1-5 år) 28 barn	11 min 0.9 km

DAGLIGVARE

Meny Grim	7 min
Coop Extra Grim	8 min

ALDERSFORDELING

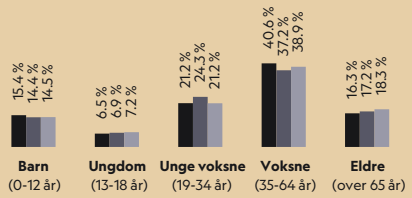

Område	Personer	Husholdninger
Møllevannet/Klappane	1 098	529
Kristiansand	79 810	39 213
Norge	5 425 412	2 654 586

Opplevd trygghet
Veldig trygt 76/100

Kvalitet på skolene
Bra 72/100

Naboskapet
Godt vennskap 71/100

Innholdet i nabolagsprofilen er hentet fra ulike datakilder, og feil eller mangler kan forekomme. Vurderinger og sitater er innhentet på web og gir uttrykk for hvordan naboene vurderer nabolaget. FINN.no AS kan ikke holdes ansvarlig for feil/mangler i profilen. Copyright © Finn.no AS 2025

PRIMÆRE TRANSPORTMIDLER

- Egen bil
- Sykkel
- Gående

SPORT

Klappane balløkkke	1 min
Eigelunden balløkke	5 min
Friskis & Svettis	10 min
Sørlandets Fysikalske Institutt	18 min

«Området byr på mange kvaliteter som nærhet til barne- og ungdomsskole, matbutikker, flotte turområder samt gangavstand til sentrum med alle fasiliteter.»

— Sitat fra en lokalkjent


Turmulighetene
Nærhet til skog og mark 91/100

—

Støynivået
Lite støynivå 83/100

—

Gateparkering
Lett 80/100

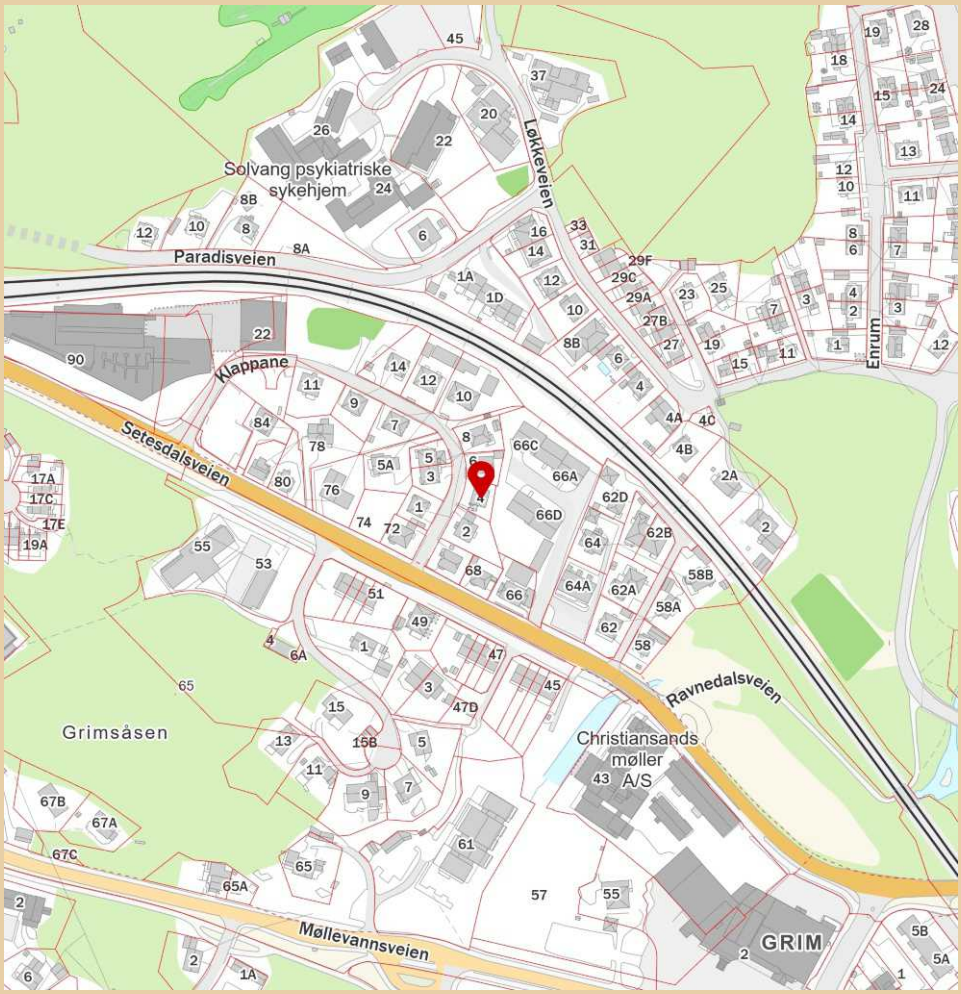

Innholdet i nabolagsprofilen er hentet fra ulike datakilder, og feil eller mangler kan forekomme. Vurderinger og sitater er innhentet på web og gir uttrykk for hvordan naboene vurderer nabolaget. FINN.no AS kan ikke holdes ansvarlig for feil/mangler i profilen. Copyright © Finn.no AS 2025

LØSØRE OG TILBEHØR

OVERSIKT OVER LØSØRE OG TILBEHØR TIL EIENDOMMEN

Oversikten er utarbeidet av Norges Eiendomsmeglerforbund, Eiendom Norge og Advokatforeningens Eiendomsmeglingsgruppe, og er gjeldende fra 1. januar 2020.

Generelt

Lov om avhending av fast eigedom (avhendingslova/avhl.) av 3. juli 1992 regulerer kjøper og selgers rettigheter og plikter ved overdragelse av fast eiendom og andeler i borettslag. I henhold til avhl. § 3-4 skal eiendommen, når annet ikke er avtalt, overdras med innredninger og utstyr som etter lov, forskrift eller annet offentlig vedtak skal følge med. Det samme gjelder varig innredning og utstyr som enten er fastmontert eller er særskilt tilpasset bygningen, jf. avhl. § 3-5. Loven inneholder ingen detaljert oversikt over hva som omfattes av "innredning og utstyr", og over hva som skal regnes som "fastmontert eller særskilt tilpasset". Partene kan fritt avtale hva som skal følge med eiendommen ved salg. Bransjens liste over løsøre og tilbehør som skal følge med eiendommen, er en del av avtalen mellom kjøper og selger dersom ikke annet er opplyst i salgsoppgaven, kjøper har tatt forbehold i bud eller avtale på annen måte er inngått. Der intet annet er avtalt, vil løsøre og tilbehør medfølge slik dette fremkommer av avhl. § 3-4 og § 3-5 og denne oversikt. Produkter og installasjoner som medfølger overdras uten noen form for garantier, utover eventuell gjenværende leverandørgaranti. Dersom det er noe i nedenstående liste som ikke finnes på eiendommen, vil det heller ikke medfølge.

1. HVITEVARER medfølger der dette er spesielt angitt i salgsoppgaven.

2. HELDEKKENDE TEPPER følger med uansett festemåte.

3. VARMEKILDER, slik som ovner, kaminer, peiser, varmepumper og panelovner, følger med uansett festemåte. Frittstående biopeiser/varmeovner og terrassevarmere medfølger ikke. Det følger ikke med varmekilder i rom som ikke har vegg- eller fastmonterte varmekilder på visning.

4. TV, RADIO OG MUSIKKANLEGG. TV-antenner og fellesanlegg for TV, herunder parabolantenne, og tuneren/dekoder/tv-boks medfølger der dette eies av selger. Veggmontert TV/flatskjerm med tilhørende festeordning samt musikkanlegg følger ikke med (se også punkt 12).

5. BADEROMSINNREDNING/UTSTYR. Badekar, dusjkabinett, dusjvegger, alle fastmonterte speil og hyller, fastmonterte glass- og håndkleholdere, herunder håndklevarmere samt baderomsinnredning, medfølger.

6. GARDEROBESKAP medfølger, selv om disse er løse. Fastmonterte garderobehyller og knagger medfølger. Innredning i garderobeskap, for eksempel løse eller fastmonterte trådkurver, hyller, stenger og lignende, medfølger.

7. KJØKKENINNREDNING medfølger, herunder også åpne, fastmonterte hyller og løs eller fastmontert kjøkkenøy.

8. MARKISER, PERSIENNER og annen type innvendig og utvendig solskjerming, gardinoppheng, lamellgardiner og liftgardiner medfølger.

9. AVTREKKSVIFTER av alle slag, samt fastmonterte aircondition/ ventilasjonsanlegg, medfølger.

10. SENTRALSTØVSUGER medfølger med komplett anlegg, herunder slange, munnstykke mm.

11. LYSKILDER. Kupler, lysstoffarmatur, fastmonterte "spotlights", oppheng og skinner med spotlights samt utelys og hagebelysning medfølger. Vegglamper, krokhengte lamper, lysekroner, prismelamper og lignende som er koblet til sukkerbit eller stikkontakt følger likevel ikke med.

12. INSTALLERTE SMARTHUSLØSNINGER med sentral som styrer lys, varme, lyd o.l., samt tilhørende trådløse enheter som brytere, sensorer, kameraer, integrerte høyttalere el. medfølger. Enkle lysstyringssystem f.eks. med en sentral som kun styrer lyspærer eller smartpærer montert i sokkel medfølger likevel ikke.

13. UTVENDIGE SØPPELKASSER og eventuelt holder/hus til disse medfølger.

14. POSTKASSE medfølger.

15. UTENDØRS INNRETNINGER slik som flaggstang, fastmontert tørkestativ, samt andre faste utearrangementer som f.eks. badestamp, boblekar/jacuzzi og liknende utendørs kar, lekestue, lekestativ, utepeis, fastmontert trommel til vannslange, medfølger. Guidekabel/avgrensingskabel til robotgressklipper medfølger, men robotgressklipper og ladestasjon for denne medfølger ikke.

16. FASTMONTERT VEGGLADER/LADESTASJON TIL EL-BIL medfølger uavhengig av hvor laderen er montert.

17. SOLCELLEANLEGG med tilhørende teknisk infrastruktur medfølger.

18. GASSBEHOLDER til gasskomfyr og gasspeis medfølger.

19. BRANNSTIGE, BRANNTAU, feiestige og lignende medfølger der dette er påbudt. Løse stiger medfølger ikke.

20. BRANNSLUKNINGSAPPARAT, BRANNSLANGE og RØYKVARSLER medfølger der dette er påbudt. Det er eier og brukers plikt til å se til at utstyret forefinnes på enhver eiendom. Hvis annet ikke er uttrykkelig avtalt, skal dette derfor alltid følge med ved salg av eiendom.

21. SAMTLIGE NØKLER til eiendommen som selger er i besittelse av skal overleveres kjøper på overtakelsen, herunder nøkler til eventuelle boder, uthus, garasjeportåpner el. Låses boder, uthus el. med hengelås, skal lås og nøkler til disse medfølge.

22. GARASJEHYLLER, bodhyller, lagringshyller og oppheng til bildekk medfølger såfremt de er fastmontert. Planter, busker og trær som er plantet på tomten, eller fastmonterte kasser og lignende er en del av eiendommen og medfølger i handelen.

BUD OG BUDGIVNING

KJØPETILBUD

FOR EIENDOMMEN

Adresse:
Klappane 4, 4617 Kristiansand S
Gnr. 151, Bnr. 1068, Snr. 2, Kristiansand kommune.

Oppdragsnummer:
131250253

Meglerforetak: Privatmegleren Sædberg & Lian

Saksbehandler: Jørgen Jacobsen

Telefon / Mobil: 90 23 11 11 / 954 18 126

E-post: jorgen.jacobsen@privatmegleren.no

UNDERTEGNEDE GIR HERVED FØLGENDE BUD PÅ OVENNEVNTE EIENDOM:

Kjøpesum **Kr** _____

Beløp med bokstaver **Kr** _____

+ omkostninger iht. opplysninger i salgsoppgaven

Dette budet er bindende for undertegnede frem til og med den **Kl.**

Dersom annet ikke er angitt gjelder budet til kl. 15.00 første virkedag etter siste annonserte visning. I forbrukerforhold vil bud med kortere akseptfrist enn til kl. 12.00 første virkedag etter siste annonserte visning ikke bli videreformidlet til selger

Eventuelle forbehold: _____

_____

Undertegnede er kjent med at selger står fritt til å godta eller forkaste ethvert bud. Likeledes er undertegnede klar over at budet er bindende for budgiver når det er kommet til selgers kunnskap. Handelen er juridisk bindende for begge parter dersom budet aksepteres innen akseptfristen. Undertegnede er kjent med at budjournalen vil bli forelagt kjøper og selger når handel er sluttet.

Ønsket overtakelsesdato: _____

Budet baseres på opplysninger og salgsvilkår som fremkommer av salgsoppgave m/vedlegg

Kjøpet vil bli finansiert slik:

Låneinstitusjon: _____ Referanse og tlf nr: _____

Lånt kapital: _____ Kr _____

Egenkapital: _____ Kr _____

Totalt: _____ **Kr** _____

Egenkaptitalen består av: ☐ Salg av nåværende bolig eller fast eiendom

☐ Disponibelt kontantbeløp (bankinnskudd)

Jeg gir bud som ☐ Forbruker ☐ Ledd i næringsvirksomhet / Juridisk person (selskap)

Navn:		Navn:	
Fødselsdato:		Fødselsdato:	
Adr:		Adr:	
Postnr:	Sted:	Postnr:	Sted:
Tlf:	E-post:	Tlf:	E-post:
Dato:	Sign:	Dato:	Sign:

Kopi av legitimasjon

Kopi av legitimasjon

Forbrukerinformasjon om budgivning

Sist oppdatert med virkning fra 1. januar 2014, i forbindelse med ikrafttredelse av endringer i eiendomsmeglingsforskriften.

Informasjonen er utarbeidet av Forbrukerombudet, Forbrukerrådet, Den Norske Advokatforening ved Eiendomsmeglingsgruppen, Eiendomsmeglerforetakenes Forening og Norges Eiendomsmeglerforbund, på grunnlag av blant annet forskrift om eiendomsmegling § 6-3 og § 6-4.

Nedenfor gis en oversikt over de retningslinjer som forbrukermyndighetene og organisasjonene anbefaler benyttet ved budgivning på eiendommen. Avslutningsvis gis også en kort oversikt over de viktigste rettsreglene tilknyttet budgivning.

Før det legges inn bud på eiendommen oppfordres budgiver til å sette seg inn i all relevant informasjon om eiendommen, herunder eventuell salgsoppgave og teknisk rapport med vedlegg.

GJENNOMFØRING AV BUDGIVNING

1. På forespørsel vil megler opplyse om aktuelle bud på eiendommen, herunder om relevante forbehold.

2. Alle bud skal inngis skriftlig til megler, som formidler disse videre til oppdragsgiver. Kravet til skriftlighet gjelder også budforhøyelser og motbud, aksept eller avslag fra selger. Før formidling av bud til oppdragsgiver skal megler innhente gyldig legitimasjon og signatur fra budgiver. Kravet til legitimasjon og signatur er oppfylt for budgivere som benytter e-signatur, eksempelvis BankID eller MinID. Med skriftlige bud menes også elektroniske meldinger som e-post og SMS når informasjonen i disse er tilgjengelig også for ettertiden.

3. Et bud bør inneholde eiendommens adresse (eventuelt gnr/bnr), kjøpesum, budgivers kontaktinformasjon, finansieringsplan, akseptfrist, overtakelsesdato og eventuelle forbehold som for eksempel usikker finansiering, salg av nåværende bolig ol. Normalt vil ikke et bud med forbehold bli akseptert før forbeholdet er avklart. Konferer gjerne med megler før bud avgis.

4. Megler skal legge til rette for en forsvarlig avvikling av budrunden. I forbrukerforhold (dvs. der oppdragsgiver er forbruker) skal megleren ikke formidle bud med kortere akseptfrist enn kl. 12.00 første virkedag etter siste annonserte visning. Etter denne fristen bør budgivere ikke sette en kortere akseptfrist enn at megler har mulighet til, så langt det er nødvendig, å orientere oppdragsgiver, budgivere og øvrige interessenter om bud og forbehold.
Det bør ikke gis bud som diskriminerer eller utelukker andre budgivere. Dersom bud inngis med en frist som åpenbart er for kort til at megleren kan avvikle budrunden på en forsvarlig måte som sikrer oppdragsgiver og interessenter et tilstrekkelig grunnlag for sine handlingsvalg, vil megler fraråde budgiver å stille slik frist.

5. Megleren vil uoppfordret gi sin vurdering av det enkelte bud overfor oppdragsgiveren, når budet er gitt innenfor fristene i punkt 4.

6. Megleren skal så langt det er nødvendig og mulig holde budgiverne skriftlig orientert om nye og høyere bud og eventuelle forbehold.
Megler skal så snart som mulig bekrefte skriftlig overfor budgivere at budene deres er mottatt.

7. Etter at handel har kommet i stand, eller dersom en budrunde avsluttes uten at handel er kommet i stand, kan en budgiver kreve kopi av budjournalen i anonymisert form.

8. Kopi av budjournal skal gis til kjøper og selger uten ugrunnet opphold etter at handel er kommet i stand. Dersom det er viktig for budgiver å bevare sin anonymitet, bør budet fremmes gjennom fullmektig.

VIKTIGE AVTALERETTSLIGE FORHOLD

1. Det eksisterer ingen angrerett ved salg/kjøp av fast eiendom.

2. Når et bud er innsendt til megler og han har formidlet innholdet i budet til selger (slik at selger har fått kunnskap om budet), kan budet ikke kalles tilbake. Budet er da bindende for budgiver frem til akseptfristens utløp, med mindre budet før denne tid avslås av selger eller budgiver får melding om at eiendommen er solgt til en annen (man bør derfor ikke gi bud på flere eiendommer samtidig dersom man ikke ønsker å kjøpe flere enn en eiendom).

3. Selger står fritt til å forkaste eller akseptere ethvert bud, og er for eksempel ikke forpliktet til å akseptere høyeste bud.

4. Når en aksept av et bud har kommet frem til budgiver innen akseptfristens utløp er det inngått en bindende avtale.

5. Husk at også et eventuelt bud fra selger til kjøper (såkalte "motbud"), avtalerettslig er et bindende tilbud som medfører at det foreligger en avtale om salg av eiendommen dersom budet i rett tid aksepteres av kjøper.
