PRIVATMEGLEREN

BRUGSJORDET 5

Vedlegg

Vedtekter og driftsbudsjett - Borettslag

Nabolagsprofil

Energiattest

Reguleringskart og bestemmelser

Plantegning og fellesareal

Løsøre og tilbehørsliste

Budskjema

VEDTEKTER
FOR
BRUGSJORDET 5 BORETTSLAG

Vedtatt ved stiftelsen

1. Innledende bestemmelser

1-1 Formål
Brugsjordet 5 borettslag er et samvirkeforetak som har til formål å gi andelseierne bruksrett til egen bolig i lagets eiendom (borett) og å drive virksomhet som står i sammenheng med denne.

1-2 Forretningskontor, forretningsførsel og tilknytningsforhold
(1) Borettslaget ligger i Ringerike kommune og har forretningskontor i Ringerike kommune.

(2) Borettslaget er tilknyttet Ringbo BBL som er forretningsfører.

1-3 Kommunikasjonskanaler
(1) Styret avgjør hvordan meldinger og informasjon gis til andelseierne. Meldinger og informasjon skal gis på en sikker og hensiktsmessig måte.

(2) Der borettslagsloven, vedtektene eller trivselsreglene krever at meldingen eller informasjonen skal gis skriftlig, kan styret og andelseier bruke skriftlig elektronisk kommunikasjon. Andelseier kan reservere seg mot å ta imot meldinger elektronisk. Om andelseier skal sende meldinger elektronisk, må vedkommende bruke den adressen/kanalen som styret har fastsatt at skal brukes til dette formålet, for eksempel epost, melding via telefonapplikasjon eller nettportal.

2. Andeler og andelseiere

2-1 Andeler og andelseiere
(1) Andelene skal være på kroner 5 000,-

(2) Bare andelseiere i boligbyggelaget og bare fysiske personer (enkeltpersoner) kan være andelseiere i borettslaget. Ingen fysiske personer kan eie mer enn en andel.

(3) Uansett kan staten, en fylkeskommune eller en kommune til sammen eie inntil ti prosent av andelene i borettslaget i samsvar med borettslagslovens § 4-2 (1). Det samme gjelder selskap som har til formål å skaffe boliger og som blir ledet og kontrollert av stat, fylkeskommune eller kommune, stiftelse som har til formål å skaffe boliger og som er opprettet av staten, en fylkeskommune eller kommune og selskap, stiftelse eller andre som har inngått samarbeidsavtale med stat, fylkeskommune eller kommune om å skaffe boliger til vanskeligstilte.

(4) Andelseierne skal få utlevert et eksemplar av borettslagets vedtekter.

2-2 Sameie i andel

(1) Bare personer som bor eller skal bo i boligen kan bli sameier i andel.

(2) Dersom flere eier en andel sammen, skal det regnes som bruksoverlating hvis en eller flere av sameierne ikke bor i boligen, jf. vedtektenes punkt 4-2.

2-3 Overføring av andel og godkjenning av ny andelseier
(1) En andelseier har rett til å overdra sin andel, men erververen må godkjennes av borettslaget for at ervervet skal bli gyldig overfor borettslaget.

(2) Borettslaget kan nekte godkjenning når det er saklig grunn til det og skal nekte godkjenning dersom ervervet vil være i strid med punkt 2 i vedtektene.

(3) Nekter borettslaget å godkjenne erververen som andelseier, må melding om dette komme fram til erververen senest 20 dager etter at søknaden om godkjenning kom fram til borettslaget. I motsatt fall skal godkjenning regnes som gitt.

(4) Erververen har ikke rett til å bruke boligen før godkjenning er gitt eller det er rettskraftig avgjort at erververen har rett til å erverve andelen.

(5) Den forrige andelseieren er solidarisk ansvarlig med en eller flere nye erververe for betaling av felleskostnader til ny andelseier er godkjent, eller det er rettskraftig avgjort at en ny andelseier har rett til å erverve andelen.

(6) For arbeid med eierskifte og eventuell godkjenning, kan laget kreve et vederlag på opptil fire ganger rettsgebyret av den som avhender andelen.

3. Forkjøpsrett

3-1 Hovedregel for forkjøpsrett
(1) Dersom andel skifter eier, har andelseierne i borettslaget og dernest de øvrige andelseierne i boligbyggelaget forkjøpsrett.

(2) Forkjøpsretten kan ikke gjøres gjeldende når andelen overdras til ektefelle, til andelseierens eller ektefellens slektning i rett opp- eller nedstigende linje, til fosterbarn som faktisk står i samme stilling som livsarving, til søsken eller noen annen som i de to siste årene har hørt til samme husstand som den tidligere eieren. Forkjøpsretten kan heller ikke gjøres gjeldende når andelen overføres på skifte etter separasjon eller skilsmisse, eller når et husstandsmedlem overtar andelen etter bestemmelsene i husstandsfellesskapslovens § 3.

3-2 Saksbehandlingsregler, frister og gebyr
(1) Styret i borettslaget skal sørge for at de som er nevnt i 3-1 (1) får anledning til å gjøre forkjøpsretten gjeldende og at styret på deres vegne gjør retten gjeldende innen fristen nevnt i (3), jf. borettslagslovens § 4-15 første ledd.

(2) Når borettslaget har mottatt skriftlig melding eller forhåndsvarsel om eierskifte, skal borettslaget oppfordre alle som ønsker å bruke forkjøpsretten, om å melde seg til borettslaget innen en fastsatt frist. Forkjøpsretten kunngjøres på boligbyggelagets nettsider eller på annen måte som er egnet til å nå andelseierne i borettslaget og medlemmene i

boligbyggelaget. Fristen for å melde forkjøpsrett til borettslaget skal være på minst fem hverdager fra kunngjøringen.

(3) Borettslagets frist til å gjøre forkjøpsretten gjeldende er 20 dager fra borettslaget mottok skriftlig melding om at andelen har skiftet eier, med opplysning om pris og andre vilkår. Fristen er likevel fem hverdager dersom borettslaget har mottatt skriftlig forhåndsvarsel om at andelen kan skifte eier, og varselet har kommet fram til laget minst femten dager, men ikke mer enn tre måneder, før meldingen om at andelen har skiftet eier.

(4) Borettslaget må gjøre forkjøpsretten gjeldende skriftlig for avhenderen og erververen av andelen, eller for eiendomsmegler eller eventuelt fullmektig som har hatt ansvaret for salget.

(5) Ved forhåndsvarsel har borettslaget rett til å kreve et vederlag på inntil fem ganger rettsgebyret fra andelseier. Blir forkjøpsretten gjort gjeldende, skal vederlaget betales tilbake av forkjøpsrettshaveren.

3-3 Nærmere om forkjøpsretten
(1) Andelseier har forkjøpsrett etter ansiennitet i borettslaget. Ansiennitet i borettslaget regnes fra dato for overtakelse av andelen. Har andelseier sammenhengende eid flere andeler, regnes ansienniteten fra overtakelse av første andel. Står flere andelseiere i borettslaget med lik ansiennitet, går den med lengst ansiennitet i boligbyggelaget foran.

(2) Dersom ingen andelseiere i borettslaget melder seg har medlemmer i boligbyggelaget forkjøpsrett etter ansiennitet. Ansienniteten i boligbyggelaget beregnes etter nærmere regler fastsatt i boligbyggelagets vedtekter og i avtale mellom boligbyggelaget og medlemmet.

(3) Andelseier som vil overta ny andel, må overdra sin andel i laget til en ny andelseier. Dette gjelder selv om andelen tilhører flere.

4. Borett og bruksoverlating

4-1 Boretten
(1) Hver andel gir enerett til å bruke en bolig i borettslaget og rett til å nytte fellesarealer til det de er beregnet eller vanlig brukt til, og til annet som er i samsvar med tiden og forholdene.

(2) Andelseieren kan ikke benytte boligen til annet enn boligformål uten styrets samtykke.

(3) Andelseieren skal behandle boligen, andre rom og annet areal med tilbørlig aktsomhet. Bruken av boligen og fellesarealene må ikke på en urimelig eller unødvendig måte være til skade eller ulempe for andre andelseiere. Med fellesareal menes alt areal som er borettslagets eiendom, men som ikke er en del av andelseiers bolig. Dette inkluderer for eksempel korridorer, trapper, kjeller, loft, uterom, bærende konstruksjoner, yttervegger, tak, balkonger, terrasser, bod, parkeringsplass og felles installasjoner.

(4) Andelseieren har ikke rett til å gjennomføre tiltak på borettslagets fellesarealer/utearealer uten godkjenning fra styret eller generalforsamlingen. Dette omfatter blant annet oppsetting/montering av parabolantenne, varmepumpe, sol-/vindavskjerming, innglassing, fliser, hekk, boder, platting, ladepunkt o.l. samt endring av

bærevegg og felles installasjoner. Andelseier må sende søknad til styret og arbeidet kan ikke starte før styret har gitt sin skriftlige godkjenning. Dersom tiltaket er nødvendig på grunn av nedsatt funksjonsevne hos en bruker av boligen, kan ikke godkjenning nektes uten saklig grunn.

(5) Styret kan fastsette vanlige trivselsregler for eiendommen.

(6) Det er tillatt med dyr i borettslaget under forutsetning av at andelseier aksepterer borettslagets regler for dyrehold. Beboere som holder dyr skal sørge for at det ikke sjenerer noen, eller etterlater ekskrementer på borettslagets område.

(7) Kostnader til de- og remontering av installasjoner/utstyr nåværende eller tidligere andelseiere har montert, ref pkt (6) over, skal ved rehabilitering og andre felles tiltak belastes den andel installasjonen tilhører.

4-2 Bruksoverlating
(1) Andelseier kan ikke uten godkjenning eller samtykke fra styret, overlate bruken av boligen til andre. Samtykke eller godkjenning kreves likevel ikke dersom andelseier selv bor i boligen og deler av boligen skal overlates til andre, eller dersom hele boligen overlates til andre i opptil 30 døgn i året.

(2) Med styrets godkjenning kan andelseierne overlate bruken av hele boligen i tre år dersom andelseieren selv eller andelseierens ektefelle eller slektning i rett opp- eller nedstigende linje eller fosterbarn av andelseieren eller ektefellen, har bodd i boligen i minst ett av de siste to årene.

(3) Med styrets godkjenning kan andelseier også overlate bruken av hele boligen dersom:
- andelseieren er en juridisk person
- andelseieren skal være midlertidig borte som følge av arbeid, utdanning, militærtjeneste, sykdom eller andre tungtveiende grunner
- et medlem av brukerhusstanden er andelseierens ektefelle eller slektning i rett opp- eller nedstigende linje eller fosterbarn av andelseieren eller ektefellen
- det gjelder bruksrett til noen som har krav på det etter ekteskapslovens § 68 eller husstandsfellesskapslovens § 3 andre ledd.

(4) Godkjenning etter (2) og (3) kan bare nektes dersom brukerens forhold gir saklig grunn til det eller brukeren ikke kan bli andelseier. Har laget ikke sendt svar på skriftlig søknad om godkjenning av bruker innen en måned etter at søknaden har kommet fram til laget, skal brukeren regnes som godkjent.

(5) Styret kan samtykke til bruksoverlating utover det som følger av reglene over. Styret står fritt til ikke å samtykke til bruksoverlating.

(6) Overlating av bruken reduserer ikke andelseierens plikter overfor borettslaget.

4-3 Enerett til fellesarealer
Leiligheter i 1. etasje gis enerett til å bruke deler av borettslagets fellesareal. Andelseier dekker selv kostnaden knyttet til drift og vedlikehold av areal omfattet av enerett. Utomhusplan som viser areal underlagt enerett følger vedtektene som vedlegg 1.

Den enkelte andelseier har enerett til å bruke parkeringsplass og bod tilknyttet boligen. Eneretten følger av avtale med utbygger.

4-4 Parkering
(1) I borettslaget er det 13 stk parkeringsplasser. Av disse ligger 6 i første etasje av blokken 4 stk i garasje på fellesareal og 3 stk i carport på fellesareal.

(2) Lading av ladbar bil skal kun skje via ladepunkter som er etablert for dette formålet. Andelseier med enerett til parkeringsplass på borettslagets eiendom, kan kreve å sette opp ladepunkt for ladbar bil i tilknytning til parkeringsplassen. Andelseier som har rett til å parkere på felles parkering på borettslagets eiendom, kan kreve at det blir satt opp ladepunkt for ladbar bil i tilknytning til parkeringsplassen. [Valgfritt alternativ: Borettslaget har satt opp x antall ladepunkter som andelseierne kan benytte.]

(3) Krav om ladepunkt etter (5) må etterkommes av styret med mindre det foreligger saklig grunn. Styret kan sette rimelige krav til plassering og type ladepunkt.

5. Vedlikehold

5-1 Andelseiernes vedlikeholdsplikt
(1) Den enkelte andelseier skal holde boligen og fellesareal som andelseier har enerett til å bruke i forsvarlig stand. Dette inkluderer blant annet vedlikehold av slikt som vinduer, dører, karmer, rør, sikringsskap fra og med første hovedsikring/inntakssikring, ledninger med tilbehør, varmekabler, inventar, utstyr inklusive vannklosett, varmtvannsbereder, vask, apparater, tapet, gulvbelegg, membran, vegg-, gulv- og himlingsplater, skillevegger, listverk, skap, benker og innvendige flater. Våtrom må brukes og vedlikeholdes slik at lekkasjer unngås.

(2) Vedlikeholdsplikten etter (1) omfatter også nødvendige reparasjoner og utskifting. Dette gjelder likevel ikke ytterdører og vinduer der andelseier kun er ansvarlig for innvendig vedlikehold og reparasjon, se punkt 5-2 (3).

(3) Andelseieren har også ansvaret for oppstaking og rensing av innvendige avløpsledninger både til og fra egen vannlås/sluk og fram til borettslagets felles-/hovedledning.

(4) Andelseier har bare ansvaret for å vedlikeholde innvendige overflater og rense eventuelle sluk på verandaer, balkonger, takterrasser og lignende.

(5) Andelseieren skal holde boligen fri for insekter og skadedyr. Ved mistanke om insekter og skadedyr, plikter andelseier straks å melde fra skriftlig til borettslaget.

(6) Vedlikeholdsplikten omfatter også utbedring av tilfeldig skade, herunder skade påført ved innbrudd og uvær.

(7) Vedlikeholdsplikten omfatter også vedlikehold som skulle vært utført av tidligere andelseier.

(8) Oppdager andelseieren skade i boligen som borettslaget er ansvarlig for å utbedre, plikter andelseieren straks å sende skriftlig melding til borettslaget.

5-2 Borettslagets vedlikeholdsplikt

(1) Borettslaget skal holde bygninger og eiendommen for øvrig i forsvarlig stand så langt plikten ikke ligger på andelseierne.

(2) Felles rør, ledninger, kanaler og andre felles installasjoner som går gjennom boligen, skal borettslaget holde ved like. Borettslaget har rett til å føre nye slike installasjoner gjennom boligen dersom det ikke er til vesentlig ulempe for andelseieren.

(3) Borettslagets vedlikeholdsplikt omfatter også utvendig vedlikehold og utskifting av ytterdører og vinduer, herunder utskifting av glassruter.

(4) Borettslagets vedlikeholdsplikt omfatter også reparasjon eller utskifting av tak, bjelkelag, bærende veggkonstruksjoner, sluk, samt rør eller ledninger som er bygd inn i bærende konstruksjoner.

(5) Andelseieren skal gi adgang til boligen slik at borettslaget kan utføre sin vedlikeholdsplikt, herunder ettersyn, reparasjon eller utskifting. Ettersyn og utføring av arbeid skal gjennomføres slik at det ikke er til unødig ulempe for andelseieren eller annen bruker av boligen.

5-3 Utbedringsansvar og erstatning
(1) Fører en andelseiers mislighold til skade på borettslagets eiendom eller på annen andelseiers bolig eller fastmonterte inventar som naturlig hører boligen til, skal skaden utbedres av borettslaget.

(2) Skade på innbo og løsøre skal utbedres av skadelidte andelseier. Borettslaget hefter ikke for eventuelle skader på skadelidtes innbo og/eller løsøre.

(3) Borettslaget og skadelidte andelseiere kan kreve erstatning for tap som følger av at andelseieren misligholder sine plikter, jf. borettslagslovens §§ 5-13 og 5-15.

(4) Andelseier kan kreve erstatning for tap som følge av at borettslaget ikke oppfyller pliktene sine, jf. borettslagslovens § 5-18.

6. Pålegg om salg og fravikelse

6-1 Mislighold
Andelseiers brudd på sine forpliktelser overfor borettslaget utgjør mislighold. Som mislighold regnes blant annet manglende betaling av felleskostnader, forsømt vedlikeholdsplikt, ulovlig bruk eller overlating av bruk og brudd på trivselsregler.

6-2 Pålegg om salg
(1) Hvis en andelseier til tross for advarsel vesentlig misligholder sine plikter, kan borettslaget pålegge vedkommende å selge andelen, jf. borettslagslovens § 5-22 første ledd. Advarsel skal gis skriftlig og opplyse om at vesentlig mislighold gir laget rett til å kreve andelen solgt.

6-3 Fravikelse
Medfører andelseierens eller brukerens oppførsel fare for ødeleggelse eller vesentlig forringelse av eiendommen, eller er andelseierens eller brukerens oppførsel til alvorlig plage eller sjenanse for eiendommenes øvrige andelseiere eller brukere, kan styret kreve fravikelse fra boligen etter tvangsfullbyrdelseslovens kapittel 13.

7. Felleskostnader og pantesikkerhet

7-1 Felleskostnader

(1) Felleskostnader i borettslaget skal fordeles mellom andelseierne etter fordelingsnøkkelen, slik det går frem av bygge- og finansieringsplanen.

Kostnader til fiberbredbånd skal likevel fordeles likt mellom andelseierne.

Følgende kostnader skal fordeles etter forbruk: oppvarming, varmtvann, gebyr vann og avløp.

(2) Fordelingen av felleskostnadene skal justeres dersom endringer i boligene eller eiendommen ellers fører til vesentlig endring i verdiforholdene.

(3) Når særlige grunner taler for det, skal visse kostnader fordeles etter nytten for den enkelte bolig eller etter forbruk.

(4) Med tilslutning fra de andelseierne det gjelder, kan det fastsettes en annen fordeling enn etter (1), (2) og (3).

(5) Kostnader til vedlikehold og reparasjon av installasjoner, utstyr, tilbygg eller andre innretninger som nåværende eller tidligere andelseier har montert på fellesarealet skal belastes den andelen innretningen tilhører, om ikke annet er skriftlig avtalt. Kostnader til de- og remontering av innretningen, skal ved rehabilitering og andre felles tiltak belastes den andelen innretningen tilhører.

(6) Felleskostnadene betales hver måned. Styret fastsetter felleskostnadene og kan endre disse med én måneds skriftlig varsel.

(7) For felleskostnader som ikke blir betalt ved forfall, svarer andelseier den til enhver tid gjeldende forsinkelsesrente etter forsinkelsesrenteloven.

7-2 Borettslagets pantesikkerhet

For krav på dekning av felleskostnader og andre krav fra lagsforholdet har laget panterett i andelen foran alle andre heftelser. Pantekravet er begrenset til en sum som svarer til to ganger folketrygdens grunnbeløp. Grunnbeløpet som gjelder på tidspunktet da tvangsdekning besluttes gjennomført skal legges til grunn for beregningen. Panteretten omfatter også krav som skulle ha vært betalt etter at det har innkommet en begjæring til namsmyndighetene om tvangsdekning.

8. Styret og dets vedtak

8-1 Styret

(1) Borettslaget skal ha et styre som skal bestå av en styreleder og 2 - 4 andre medlemmer med inntill 2 varamedlemmer.

(2) Funksjonstiden for styreleder og de andre medlemmene er to år. Varamedlemmer velges for ett år. Styremedlem og varamedlem kan gjenvelges.

(3) Styret skal velges av generalforsamlingen. Generalforsamlingen velger styreleder ved særskilt valg. Styret velger nestleder blant sine medlemmer.

8-2 Styrets oppgaver
(1) Styret skal lede virksomheten i samsvar med lov, vedtekter og generalforsamlingens vedtak. Styret kan ta alle avgjørelser som ikke i loven eller vedtektene er lagt til andre organer.

(2) Styreleder skal sørge for at styret holder møte så ofte som det trengs. Et styremedlem eller forretningsføreren kan kreve at styret sammenkalles.

(3) Styreleder avgjør om sakene skal behandles i fysisk møte eller på annen måte. Alle styremedlemmer kan kreve fysisk møte.

(4) Styreleder skal lede styremøtet. Er ikke styrelederen eller en eventuell nestleder til stede, så skal styret velge en møteleder.

(5) Styret skal føre protokoll over styresakene. Protokollen skal signeres av de styremedlemmene som deltok.

8-3 Styrets vedtak
(1) Styret er vedtaksført når mer enn halvparten av alle styremedlemmene er til stede. Vedtak kan treffes med mer enn halvparten av de avgitte stemmene. Står stemmene likt, gjør møtelederens stemme utslaget. De som stemmer for et vedtak som innebærer en endring, må likevel utgjøre minst en tredjedel av alle styremedlemmene.

(2) Styret kan ikke uten at generalforsamlingen har gitt samtykke med minst to tredjedels flertall, fatte vedtak om:

1. ombygging, påbygging eller andre endringer av bebyggelsen eller tomten som etter forholdene i laget går ut over vanlig forvaltning og vedlikehold,
2. å øke tallet på andeler eller å knytte andeler til boliger som tidligere har vært benyttet eller tenkt benyttet til utleie, jf. borettslagslovens § 3-2 andre ledd,
3. salg eller kjøp av fast eiendom,
4. å ta opp lån som skal sikres med pant med prioritet foran innskuddene,
5. andre rettslige disposisjoner over fast eiendom som går ut over vanlig forvaltning,
6. andre tiltak som går ut over vanlig forvaltning, når tiltaket fører med seg økonomisk ansvar eller utlegg for laget på mer enn fem prosent av de årlige felleskostnadene.

8-4 Representasjon og fullmakt
To styremedlemmer i fellesskap representerer laget utad. Forretningsføreren representerer laget utad i saker som gjelder den daglige ledelsen. Forretningsfører må ha særskilt fullmakt for å representere laget i saker om tvangssalg, salgspålegg, fravikelse og lignende.

9. Generalforsamlingen

9-1 Myndighet
Den øverste myndighet i borettslaget utøves av generalforsamlingen.

9-2 Tidspunkt for generalforsamling

(1) Ordinær generalforsamling skal holdes hvert år innen utgangen av juni.

(2) Ekstraordinær generalforsamling holdes når styret finner det nødvendig, eller når revisor eller minst to andelseiere som til sammen har minst en tiendedel av stemmene, krever det og samtidig oppgir hvilke saker de ønsker behandlet.

(3) Styret avgjør hvordan generalforsamlingen skal gjennomføres. Generalforsamlingen skal gjennomføres som et fysisk møte dersom dette kreves av minst to andelseiere som til sammen har minst ti prosent av stemmene. Styret kan sette en rimelig frist for når krav om fysisk møte kan fremmes. Dersom generalforsamlingen ikke blir gjennomført som et fysisk møte, må styret sørge for en forsvarlig gjennomføring i tråd med borettslagsloven, herunder at det brukes systemer som sikrer at deltagelse, identitet og stemmegivning kan kontrolleres på en trygg måte.

9-3 Varsel om og innkalling til generalforsamling
(1) Forut for ordinær generalforsamling skal styret varsle andelseierne om dato for møtet og om frist for innlevering av saker som ønskes behandlet.

(2) Generalforsamlingen skal innkalles skriftlig av styret med et varsel som skal være på minst åtte og høyst tjue dager. Ekstraordinær generalforsamling kan om nødvendig kalles inn med kortere varsel som likevel skal være på minst tre dager. I begge tilfeller skal det gis skriftlig melding til boligbyggelaget.

(3) I innkallingen skal de sakene som skal behandles være bestemt angitt. Skal et forslag som etter borettslagsloven eller vedtektene må vedtas med minst to tredjedels flertall kunne behandles, må hovedinnholdet være angitt i innkallingen. Saker som en andelseier ønsker behandlet på ordinær generalforsamling skal nevnes i innkallingen når styret har mottatt krav om det etter vedtektenes punkt 9-3 (1).

9-4 Saker som skal behandles på ordinær generalforsamling
- Godkjenning av eventuell årsmelding fra styret
- Godkjenning av årsregnskap
- Valg av styremedlemmer og varamedlemmer
- Valg av delegerte til boligbyggelagets generalforsamling
- Eventuelt valg av revisor
- Fastsetting av godtgjørelse til styret
- Andre saker som er nevnt i innkallingen

9-5 Møteledelse og protokoll
Generalforsamlingen skal ledes av styrelederen med mindre generalforsamlingen velger en annen møteleder. Møtelederen skal sørge for at det føres protokoll fra generalforsamlingen.

9-6 Stemmerett og fullmakt
Hver andelseier har en stemme på generalforsamlingen. Hver andelseier kan møte ved fullmektig på generalforsamlingen, men ingen kan være fullmektig for mer enn en andelseier. For en andel med flere eiere kan det bare avgis en stemme.

9-7 Vedtak på generalforsamlingen
(1) Foruten saker som nevnt i punkt 9-4 i vedtektene kan ikke generalforsamlingen fatte vedtak i andre saker enn de som er bestemt angitt i innkallingen.

(2) Med de unntak som følger av borettslagsloven eller vedtektene her fattes alle beslutninger av generalforsamlingen med mer enn halvparten av de avgitte stemmer. Ved valg kan generalforsamlingen på forhånd fastsette at den som får flest stemmer skal regnes som valgt.

(3) Stemmelikhet avgjøres ved loddtrekning.

10. Inhabilitet, taushetsplikt og mindretallsvern

10-1 Inhabilitet
(1) Et styremedlem må ikke delta i styrebehandlingen eller avgjørelsen av noe spørsmål der medlemmet selv eller nærstående har en framtredende personlig eller økonomisk særinteresse.

(2) Ingen kan selv eller ved fullmektig eller som fullmektig delta i en avstemning på generalforsamlingen om avtale med seg selv eller nærstående eller om ansvar for seg selv eller nærstående i forhold til laget. Det samme gjelder avstemning om pålegg om salg eller krav om fravikelse etter borettslagslovens §§ 5-22 og 5-23.

10-2 Taushetsplikt
Tillitsvalgte, forretningsfører og ansatte i et borettslag har plikt til å bevare taushet overfor uvedkommende om det de i forbindelse med virksomheten i laget får vite om noens personlige forhold. Dette gjelder ikke dersom ingen berettiget interesse tilsier taushet.

10-3 Mindretallsvern
Generalforsamlingen, styret eller forretningsfører kan ikke treffe beslutning som er egnet til å gi visse andelseiere eller andre en urimelig fordel til skade for andre andelseiere eller laget.

11. Vedtektsendringer og forholdet til borettslovene

11-1 Vedtektsendringer
(1) Endringer i borettslagets vedtekter kan bare besluttes av generalforsamlingen med minst to tredjedeler av de avgitte stemmer.

(2) Følgende endringer av vedtektene kan ikke skje uten samtykke fra boligbyggelaget, jf. borettslagslovens § 7-12:

- vilkår for å være andelseier i borettslaget
- bestemmelse om forkjøpsrett til andel i borettslaget
- denne bestemmelse om godkjenning av vedtektsendringer

11-2 Forholdet til borettslovene
For så vidt ikke annet følger av vedtektene gjelder reglene i lov om borettslag av 06.06.2003 nr 39. jf. lov om boligbyggelag av samme dato.

DRIFTSBUDSJETT
BRUGSJORDET 5 BORETTSLAG

02.05.2023

Areal borettslag	899
Antall boliger	13

	Beskrivelse	Budsjett
INNTEKTER		
Felleskostnader	Betjene driftskostnader	395 733
Oppvarming og varmt tappevann	Tilleggsytelse - Akonto	161 820
TV og internett	Tilleggsytelse - Fordeles per bolig	7 800
Vann og avløp	Tilleggsytelse - Akonto	150 296
SUM INNTEKTER		**715 649**

	Beskrivelse / Eksempler / ikke uttømmende	Budsjett
KOSTNADER		
Revisjonshonorar		5 000
Forretningsførerhonorar		46 000
Kontingent boligbyggelaget	Kr. 300 per andel	3 900
Oppvarming og varmt tappevann	Tilleggsytelse - Fordeles iht sameiebrøk	161 820
Vaktmestertjenester	Brøyting, strøing, feiing, gressklipp, felles parkanlegg	40 000
Renhold	Ekstern renholdstjeneste	40 000
Admin. IN-lån	Kr. 450,- per andel	5 850
Løpende vedlikehold	Kr. 2 000,- per andel per år	26 000
Avsetning vedlikehold	Kr. 2 000,- per andel per år	26 000
HMS	HMS for boligselskap	12 000
TV og internett kollektivt	Tilleggsytelse - Fordeles per bolig	7 800
Forsikringer	Bygningsforsikring etc.	40 000
Vann og avløp	Tilleggsytelse	150 296
Renovasjon		60 983
Serviceavtaler	Sprinkler, ventilasjon, bergvarmeanlegg	30 000
Heis		20 000
Brannalarm		10 000
Lys og varme	Fellesanlegg	20 000
Diverse adm. kostnader (styre)	Telefon, porto, rekvisita, trykksaker, etc.	5 000
Andre driftsutgifter	Inventar, utstyr, kurs, genfors, bankgebyrer etc.	5 000
SUM KOSTNADER		**715 649**

DRIFTSRESULTAT	**0**
FINANSINNT. OG KOSTNADER	
Renteinntekter	0
Rentekostnader	0
NETTO FINANSPOSTER	**0**
ÅRETS RESULTAT	**0**
DISPONERING	
Overført til/fra annen egenkapital	0
SUM DISPONERINGER	0
DISPONIBLE MIDLER	
Disponible midler pr 01.01	0
Årets resultat	0
Opptak / avdrag langsiktig gjeld	0
Årets endring disponible midler	0
Disponible midler pr 31.12	0

Brugsjordet 5

Nabolaget Tyristrand - vurdert av 29 lokalkjente

NABOLAGET SPESIELT ANBEFALT FOR

- Familier med barn
- Eldre
- Husdyreiere

SKOLER

Tyristrand skole (1-10 kl.) 274 elever, 17 klasser	3 min 0.2 km
Ringerike videregående skole 684 elever, 29 klasser	16 min 14.4 km
Hønefoss videregående skole 675 elever, 44 klasser	17 min 15.5 km

LADEPUNKT FOR EL-BIL

Coop Tyristrand	4 min

OFFENTLIG TRANSPORT

Tyristrand Linje 100, 101, 108, 139	4 min 0.3 km
Vikersund stasjon Linje F4	14 min 15.6 km
Oslo Gardermoen	1 t 16 min

BARNEHAGER

Tyristrand barnehage (1-5 år) 63 barn	13 min 1.1 km
Drolsum naturbarnehage (0-5 år) 10 barn	10 min 10.5 km

DAGLIGVARE

Coop Extra Tyristrand	5 min

FINN

Innholdet i nabolagsprofilen er hentet fra ulike datakilder, og feil eller mangler kan forekomme. Vurderinger og sitater er innhentet på web og gir uttrykk for hvordan naboene vurderer nabolaget. FINN.no AS kan ikke holdes ansvarlig for feil/mangler i profilen.
Copyright © Finn.no AS 2025

VARER/TJENESTER

Kuben Senter	16 min
Ringerike Sykehus	15 min
Kuben Vinmonopol	16 min

SPORT

Tyristrand skole	2 min
Klokkergården Sandvolleyballbane	7 min
EVO Hønefoss	15 min
Innersvingen avd. Vikersund	15 min

Turmulighetene
Nærhet til skog og mark 92/100

Gateparkering
Lett 91/100

Støynivået
Lite støynivå 87/100

PRIMÆRE TRANSPORTMIDLER


- Egen bil



Innholdet i nabolagsprofilen er hentet fra ulike datakilder, og feil eller mangler kan forekomme. Vurderinger og sitater er innhentet på web og gir uttrykk for hvordan naboene vurderer nabolaget. FINN.no AS kan ikke holdes ansvarlig for feil/mangler i profilen.
Copyright © Finn.no AS 2025

ENERGIATTEST

Adresse	Brugsjordet 5
Postnummer	3533
Sted	TYRISTRAND
Kommunenavn	Ringerike
Gårdsnummer	244
Bruksnummer	321
Seksjonsnummer	—
Andelsnummer	—
Festenummer	—
Bygningsnummer	301099837
Bruksenhetsnummer	H0103
Merkenummer	Energiattest-2024-17979
Dato	30.08.2024
Innmeldt av	SBG Byggprosjekt AS v/ BJØRN OLAV GLADBAKKE

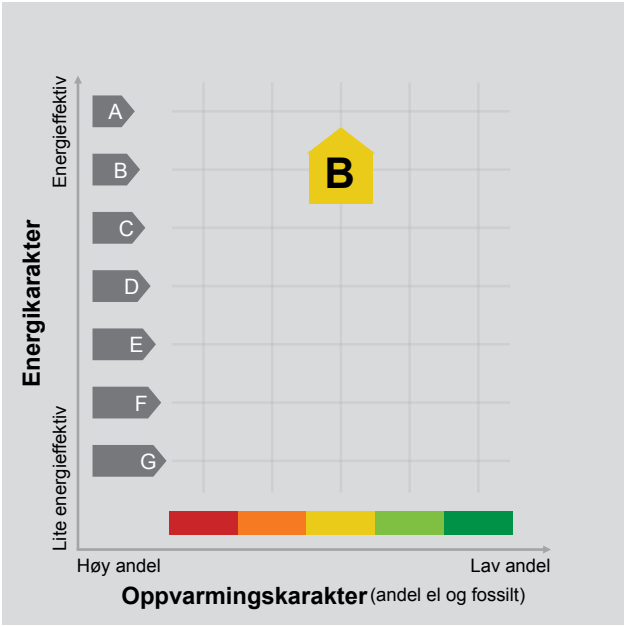

Energimerket angir boligens energistandard. Energimerket består av en energikarakter og en oppvarmingskarakter, se i figuren. Energimerket symboliseres med et hus, hvor fargen viser oppvarmingskarakter, og bokstaven viser energikarakter.

Energikarakteren angir hvor energieffektiv boligen er, inkludert oppvarmingsanlegget. Energikarakteren er beregnet ut fra den typiske energibruken for boligtypen. Beregningene er gjort ut fra normal bruk ved et gjennomsnittlig klima. Det er boligens energimessige standard og ikke bruken som bestemmer energikarakteren.
A betyr at boligen er energieffektiv, mens G betyr at boligen er lite energieffektiv. En bolig bygget etter byggeforskriftene vedtatt i 2010 vil normalt få C.

Oppvarmingskarakteren forteller hvor stor andel av oppvarmingsbehovet (romoppvarming og varmtvann) som dekkes av elektrisitet, olje eller gass.
Grønn farge betyr lav andel el, olje og gass, mens rød farge betyr høy andel el, olje og gass.
Oppvarmingskarakteren skal stimulere til økt bruk av varmepumper, solenergi, biobrensel og fjernvarme.

Om bakgrunnen for beregningene, se www.energimerking.no.

Målt energibruk

Brukeren har valgt å ikke oppgi målt energibruk.

Ringerike kommune

KARTUTSNITT

Eiendom:	Gnr: 244	Bnr: 321	Fnr: 0	Snr: 0
Adresse:	Brugsjordet 5 3533 TYRISTRAND			
Annen info:				

Målestokk 1:1000



Tegnforklaring


- Høydetall punkt
- Innmålt tre
- Mast
- Teiggrense god nøyaktighet
- Idrettsanlegg
- Bygningslinje
- Takkant
- Trapp inntill bygg
- Vegdekkekant
- Bolig
- Trapp
- Gang- og sykkelveg
- Riksveg gatenavn.
- Forsenkningskurve
- Husnummer.
- Forsenkningskurve
- Dyrka mark
- MatrikkelnummermedSnr
- Sluk
- Hekk
- Skap
- Teiggrense dårlig nøyaktighet
- Loddrett mur
- Bygningsavgrensning tiltak
- Takoverbyggkant
- Veranda
- Takoverbygg
- Garasje og uthus
- Tribune
- Veg
- Kommunalveg gatenavn.
- Høydekurve
- Husnummer med bokstav.
- Gravplass
- Annet
- Matrikkelnummer..
- Kumlokk
- Gatelys (belysningspunkt)
- Teiggrensepunkt
- Gjerde
- Bygningsdelelinje
- Mønelinje
- Taksprang
- Annet vegareal avgrensning
- Udefinerte bygg
- Annen næring
- Byggetiltak
- Riksvegboks
- Privatveg gatenavn.
- Høydekurve 5m
- Eiendomsteig
- Bebygd område
- Matrikkelnummer

Ringerike kommune

Reguleringsplan

Eiendom:	Gnr: 244	Bnr: 321	Fnr: 0	Snr: 0
Adresse:	Brugsjordet 5 3533 TYRISTRAND			
Annen info:				

Målestokk 1:1000

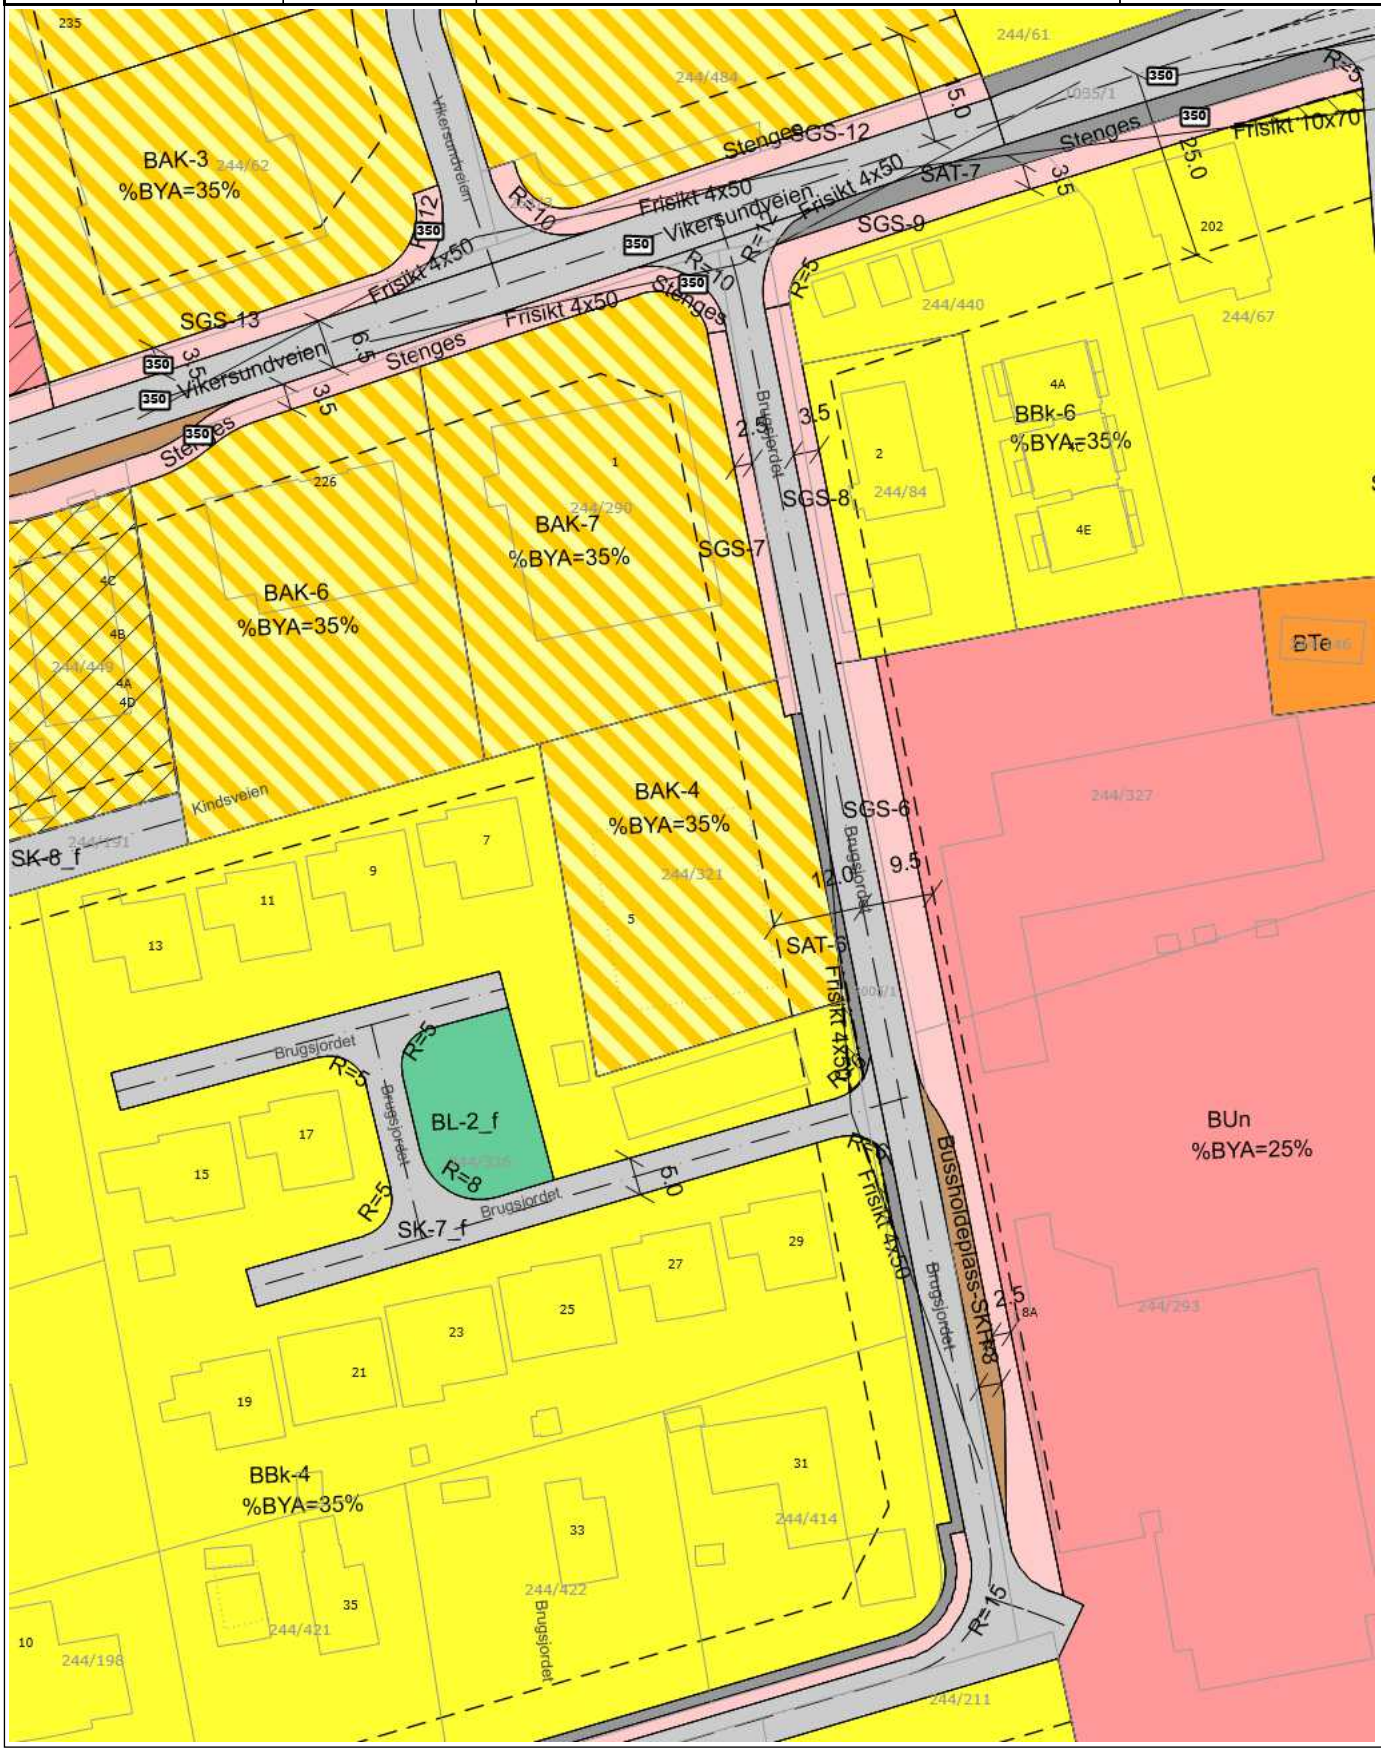

Tegnforklaring

Riksvegboks

Riksveg gatenavn.

Kommunalveg gatenavn.

Privatveg gatenavn.

Husnummer.

Husnummer med bokstav.


Eiendomsgrense


PblTiltak


Udefinert bygning


Bygning


RpOmråde vedtatt - på bakkenivå


RpAngittHensynGrense


RpFormålgrense


RpSikringGrense


Regulert tomtegrense


Byggegrense


Regulert senterlinje


Frisiktlinje


Regulert kant kjørebane


Måle- og avstandslinje


Bevaring kulturmiljø


Frisikt


Boligbebyggelse-konsentrert småhusbebygelse


Undervisning


Forsamlingslokale for religionsutøvelse


Telekommunikasjonsanlegg


Lekeplass


Angitt bebyggelse og anleggsformål kombinert med andre angitte hovedformål


Veg


Kjøreveg


Gang-/sykkelveg


Annen veggrunn - tekniske anlegg


Kollektivholdeplass


Gang- og sykkelveg


Veg


Innsjø


Bygningsdelelinje


Bygningslinje


Mønelinje


TakoverbyggKant


Taksprang


Udefinert bygning


Bygning


Gang- og sykkelveg

Forsenkningskurve

Matrikkelnummer.


MatrikkelnummermedSnr.

Ringerike kommune

Planforslag

Eiendom:	Gnr: 244	Bnr: 321	Fnr: 0	Snr: 0
Adresse:	Brugsjordet 5 3533 TYRISTRAND			
Annen info:				

Målestokk 1:1000

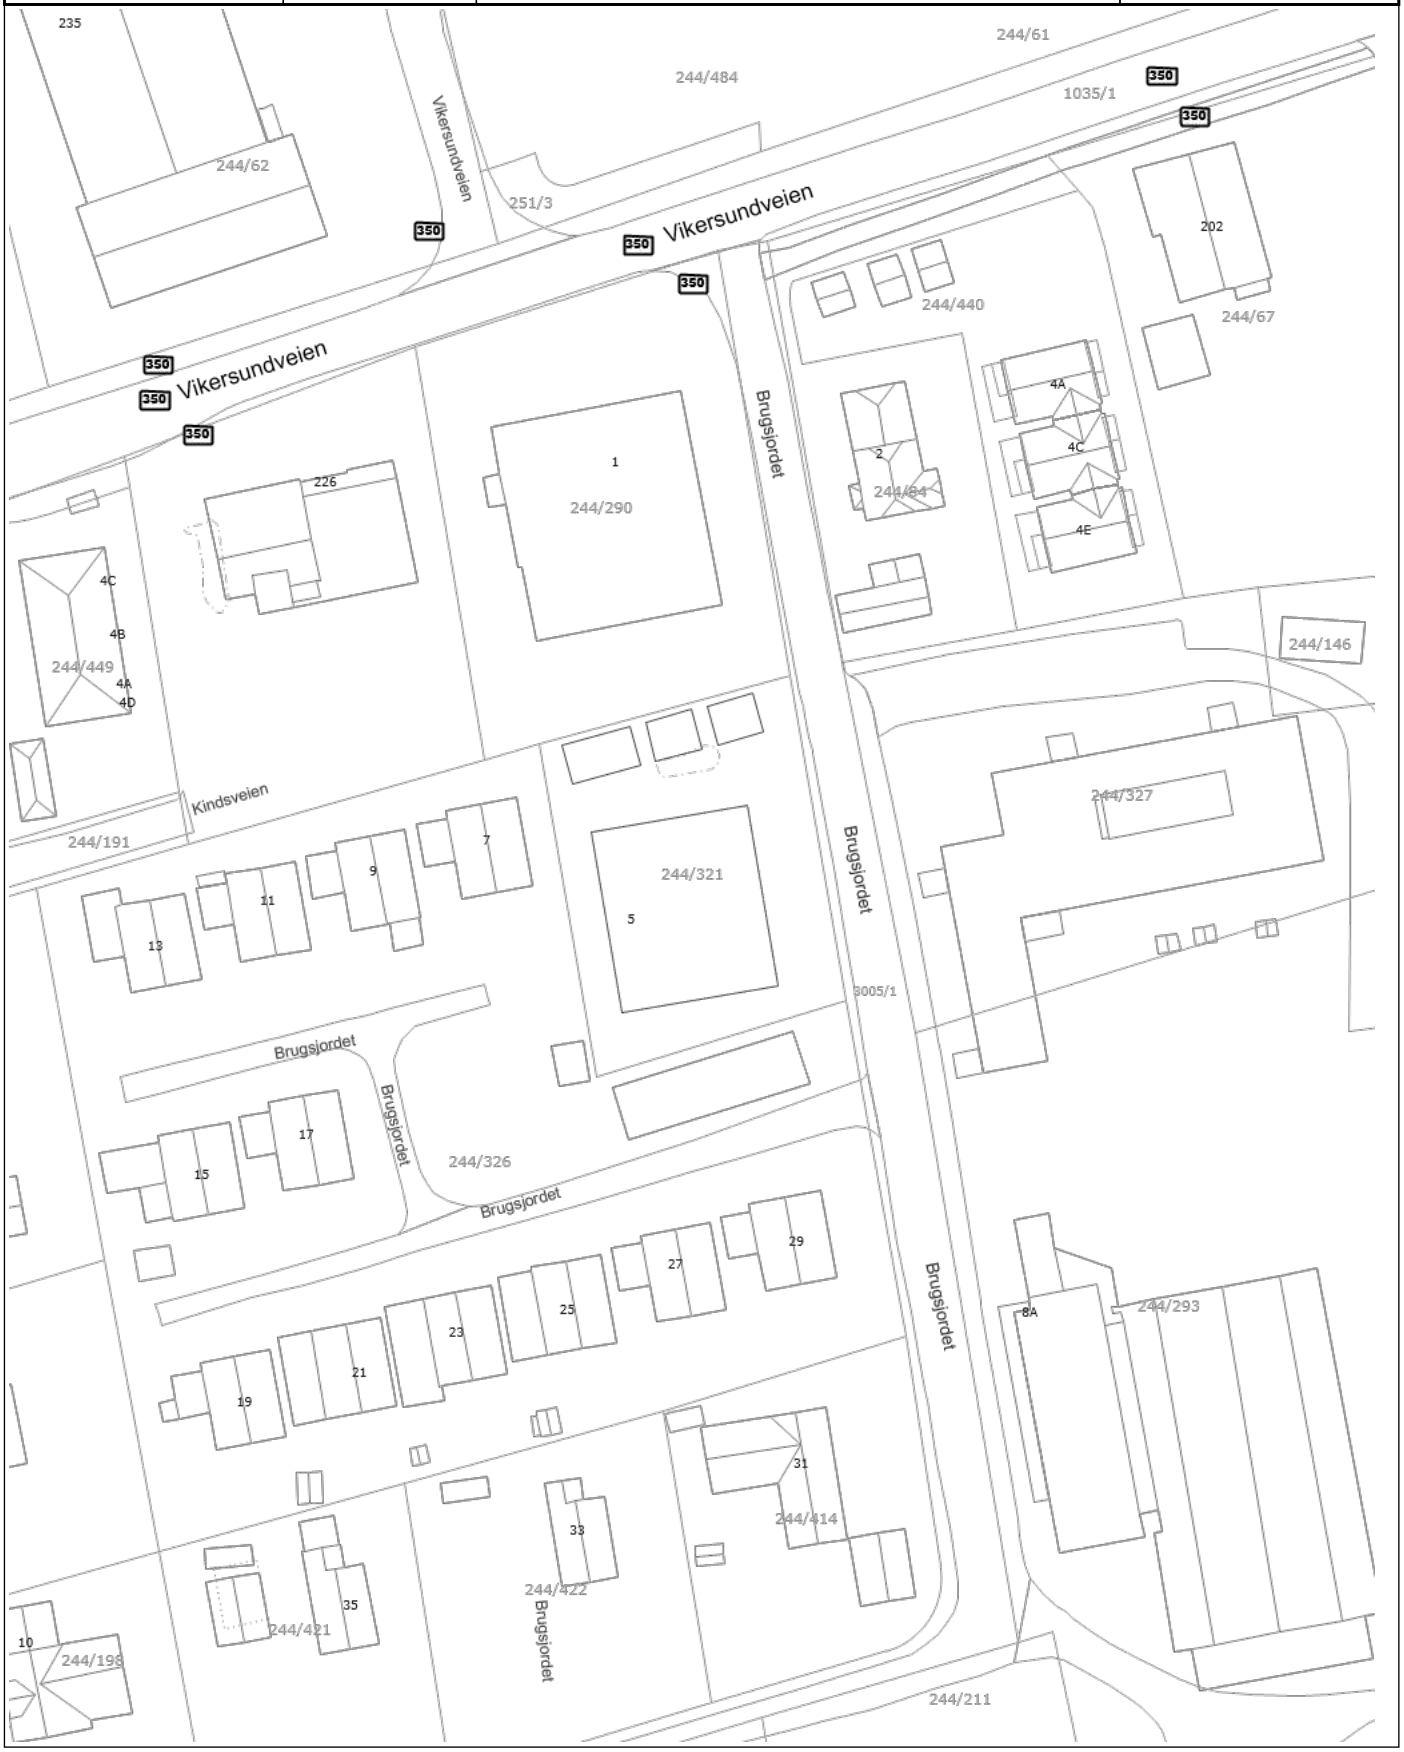

Tegnforklaring

Riksvegboks	Riksveg gatenavn.	Kommunalveg gatenavn.
Privatveg gatenavn.	Husnummer.	Husnummer med bokstav.
Eiendomsgrense	PblTiltak	Udefinert bygning
Bygning	Gang- og sykkelveg	Veg
Innsjø	Bygningsdelelinje	Bygningslinje
Mønelinje	TakoverbyggKant	Taksprang
Udefinert bygning	Bygning	Gang- og sykkelveg
Forsenkningskurve	Matrikkelnummer.	MatrikkelnummermedSnr.



H0103, 3- roms
BRA-i 65 m2
BRA-e 5 m2
åpent Areal 8 m2

H0101, 3- roms
BRA-i 65 m2
BRA-e 5 m2
åpent Areal 8m2

H0102, 3- roms
BRA-i 69 m2
BRA-e 5 m2
åpent Areal 7 m2

1 etasje
1 : 50

Innervegger	veggID_oppbygging	lokalisering	brann-/ lyd
	IV224_2x13g-100-20-100-2x13g	leilighetsskillevegg	EI60 55db
	IV202_13g-200-13g	IV vertikalføringer	
	IV152_13g-150-13g	IV vertikalføringer	
	IV104_2x13g-100-2x13g	brannskillevegg	EI60
	IV102_13g-100-13g	IV vertikalføringer	
	IV072_13g-70-13g	vanlig leilighetsvegg	
	IV073_13g-70-200g+Fls	vanlig baderomsvegg	
	pV051_50ksl-13g	påforing	
	pV151_150ksl-13g	påforing vertikalføringer	
	pV102_100ksl-2x13g	påforing vertikalføringer	

Ytervegger	veggID_oppbygging	lokalisering	brann-/ lyd
	YV201_200ksl-8gu/36-10tp	utforing YV fasadeplater	
	YV252_13g-50ksl+200ksl-8gu-23/36-20stp	vanlig YV stående panel	
	YV253_13g-50ksl+200ksl-8gu-23/36-20stp	YV EI60 stående brannpanel	EI60
	YV250_13g-50+200-13g	YV gips	

f = fliser
bp = baderomsplater
g = gips
+ = membran/ plastfolie
isol = isolert bindingsverk
gu = gips utvendig
// = /sløyfer/utlekting
stp = stående panel
fp = fasadeplater

Veggskjema
1 : 50

NB: Målsatte sporstsboder er sentrisk Troaxvegger

Rev.	Revisjoner/ gjelder	Utført	Kontr.	Dato
J	SOM BYGGET	sl		25.08.24
I	Ajour BRA	sl		12.08.24
H	Bil bodene til garasje ajourf bodet	sl		15.02.24
G	Målsatt sportsboder	sl		13.02.24
F	Vegger, bodet i garasje 1 etasje	sl		15.06.23
E	Ajour kjøkkenområde- målsetting av vegger og åpninger	sl		07.06.23
D	Kjøkkeninnredninger IVISO innlagt	sl		05.06.23
C	Ajourført pr DD endret trapp/ garasje og bodanlegg	sl		25.05.23
B	Kon ellar møte 12.05.23	sl		15.05.23
A	Tegningar p. DD	sl		11.05.23

JK Eiendom as
Brugsjordet 5

Målestokk 1 : 50
Dato 24.02.23
Tegnet gl
Kontr. gl
Arkitektnr. A0
Prosjekt nr. 1778
Tegningsnr. A201
Rev. J

Plan 1 etasje

Einar Martin Lundstad as
Arkitekter MNAL
Asdalveien 135, 3514 Hønefoss
mob 928 64 009
einar.martin.lundstad@gmail.com



Rev.	Revisjonen gjelder	Utført	Kontr.	Dato
I	Ajourf renovasjonsløsning	el		15.05.24
H	Fjernet tak boddører	el		11.10.23
G	Justert plassering avfall	el		11.07.23
F	Parkering ajourført, 2 dobbelgarasjer og 1 trippelcarport.	el		10.04.23
E	Korr ihht tilbakemeldinger JK 06.02.23	el		07.02.23
D	Endr garasjer/ boder/ teknisk rom/ føringssjakter	el		21.12.22
C	Ajourf nabovarsel	el		28.06.22
B	Ajourført	el		07.06.22
A	Korrigert ihht arealberegning	el		21.05.22

JK Invest as
Brugsjordet 5

Utomhusplan

Målestokk 1 : 250
Dato 07.06.22
Tegnet el
Kontr. el
Arkstørrelse A2
Prosjektnr. 1778
Tegningsnr. A100
Rev. I

sivilarkitekt MNAL
Einar Martin Lundstad
Askveien 135, 3519 Hønefoss
mob 928 04 009
einar.martin.lundstad@gmail.com

23.08.2024 16:07:08

RINGERIKE KOMMUNE

Byggesak

Høyt & Lavt As
Sindre Slålien
Birkebeinerveien 8
3517 HØNEFOSS

Deres ref.:	Vår reff.:	Dato:
	22/8067 - 49	11.09.2024

Ferdigattest - Gnr/bnr 244/321 - Gnr/bnr 244/321 - Brugsjordet 5

Byggesaksavdelingen godkjenner søknaden om ferdigattest for frittliggende boligbygg med 13 leiligheter mottatt 10.09.2024, jf. plan- og bygningsloven § 21-10.

Dere har bekreftet at alle krav og vilkår som er stilt i tillatelsen og plan- og bygningslovgivningen er oppfylt. På dette grunnlaget gir vi ferdigattesten.

Ferdigattesten er ikke en bekreftelse på byggets tekniske kvalitet, men en bekreftelse på bygningsmyndighetenes avslutning av saken.

Bygningen, eller deler av den, er ikke tillatt å bruke til annet formål enn det som er fastsatt i de tillatelser som er gitt.

Ferdigattesten gjelder:

Beskrivelse:	Rive eksisterende bolig. Oppføring av nytt frittliggende boligbygg med 13 leiligheter
Bygningsnr:	Bygningsnummer: 301099837

Vi gjør oppmerksom på at kommunen, om det viser seg å være behov for det, kan gi pålegg om utbedring av mangler som skyldes forhold i prosjektering eller utførelse i inntil fem år etter ferdigattest, jf. plan- og bygningsloven § 23-3 sjuende ledd.

Viser til mottatt supplering av søknad oppdatert ansvarsrett, mottatt 10.09.2024 er vedlagt saksdokumentene med saksnummer 22/8067 – 46.

Klagefristen er 3 uker:
Det er mulig å klage på vedtaket. Klagen må være skriftlig og sendes kommunen innen 3 uker fra dere mottar dette vedtaket. Se mer på våre nettsider www.ringerike.kommune.no.

LØSØRE OG TILBEHØR

OVERSIKT OVER LØSØRE OG TILBEHØR TIL EIENDOMMEN

Oversikten er utarbeidet av Norges Eiendomsmeglerforbund, Eiendom Norge og Advokatforeningens Eiendomsmeglingsgruppe, og er gjeldende fra 1. januar 2020.

Generelt

Lov om avhending av fast eigedom (avhendingslova/avhl.) av 3. juli 1992 regulerer kjøper og selgers rettigheter og plikter ved overdragelse av fast eiendom og andeler i borettslag. I henhold til avhl. § 3-4 skal eiendommen, når annet ikke er avtalt, overdras med innredninger og utstyr som etter lov, forskrift eller annet offentlig vedtak skal følge med. Det samme gjelder varig innredning og utstyr som enten er fastmontert eller er særskilt tilpasset bygningen, jf. avhl. § 3-5. Loven inneholder ingen detaljert oversikt over hva som omfattes av "innredning og utstyr", og over hva som skal regnes som "fastmontert eller særskilt tilpasset". Partene kan fritt avtale hva som skal følge med eiendommen ved salg. Bransjens liste over løsøre og tilbehør som skal følge med eiendommen, er en del av avtalen mellom kjøper og selger dersom ikke annet er opplyst i salgsoppgaven, kjøper har tatt forbehold i bud eller avtale på annen måte er inngått. Der intet annet er avtalt, vil løsøre og tilbehør medfølge slik dette fremkommer av avhl. § 3-4 og § 3-5 og denne oversikt. Produkter og installasjoner som medfølger overdras uten noen form for garantier, utover eventuell gjenværende leverandørgaranti. Dersom det er noe i nedenstående liste som ikke finnes på eiendommen, vil det heller ikke medfølge.

1. HVITEVARER medfølger der dette er spesielt angitt i salgsoppgaven.

2. HELDEKKENDE TEPPER følger med uansett festemåte.

3. VARMEKILDER, slik som ovner, kaminer, peiser, varmepumper og panelovner, følger med uansett festemåte. Frittstående biopeiser/varmeovner og terrassevarmere medfølger ikke. Det følger ikke med varmekilder i rom som ikke har vegg- eller fastmonterte varmekilder på visning.

4. TV, RADIO OG MUSIKKANLEGG. TV-antenner og fellesanlegg for TV, herunder parabolantenne, og tuneren/dekoder/tv-boks medfølger der dette eies av selger. Veggmontert TV/flatskjerm med tilhørende festeordning samt musikkanlegg følger ikke med (se også punkt 12).

5. BADEROMSINNREDNING/UTSTYR. Badekar, dusjkabinett, dusjvegger, alle fastmonterte speil og hyller, fastmonterte glass- og håndkleholdere, herunder håndklevarmere samt baderomsinnredning, medfølger.

6. GARDEROBESKAP medfølger, selv om disse er løse. Fastmonterte garderobehyller og knagger medfølger. Innredning i garderobeskap, for eksempel løse eller fastmonterte trådkurver, hyller, stenger og lignende, medfølger.

7. KJØKKENINNREDNING medfølger, herunder også åpne, fastmonterte hyller og løs eller fastmontert kjøkkenøy.

8. MARKISER, PERSIENNER og annen type innvendig og utvendig solskjerming, gardinoppheng, lamellgardiner og liftgardiner medfølger.

9. AVTREKKSVIFTER av alle slag, samt fastmonterte aircondition/ ventilasjonsanlegg, medfølger.

10. SENTRALSTØVSUGER medfølger med komplett anlegg, herunder slange, munnstykke mm.

11. LYSKILDER. Kupler, lysstoffarmatur, fastmonterte "spotlights", oppheng og skinner med spotlights samt utelys og hagebelysning medfølger. Vegglamper, krokhengte lamper, lysekroner, prismelamper og lignende som er koblet til sukkerbit eller stikkontakt følger likevel ikke med.

12. INSTALLERTE SMARTHUSLØSNINGER med sentral som styrer lys, varme, lyd o.l., samt tilhørende trådløse enheter som brytere, sensorer, kameraer, integrerte høyttalere el. medfølger. Enkle lysstyringssystem f.eks. med en sentral som kun styrer lyspærer eller smartpærer montert i sokkel medfølger likevel ikke.

13. UTVENDIGE SØPPELKASSER og eventuelt holder/hus til disse medfølger.

14. POSTKASSE medfølger.

15. UTENDØRS INNRETNINGER slik som flaggstang, fastmontert tørkestativ, samt andre faste utearrangementer som f.eks. badestamp, boblekar/jacuzzi og liknende utendørs kar, lekestue, lekestativ, utepeis, fastmontert trommel til vannslange, medfølger. Guidekabel/avgrensingskabel til robotgressklipper medfølger, men robotgressklipper og ladestasjon for denne medfølger ikke.

16. FASTMONTERT VEGGLADER/LADESTASJON TIL EL-BIL medfølger uavhengig av hvor laderen er montert.

17. SOLCELLEANLEGG med tilhørende teknisk infrastruktur medfølger.

18. GASSBEHOLDER til gasskomfyr og gasspeis medfølger.

19. BRANNSTIGE, BRANNTAU, feiestige og lignende medfølger der dette er påbudt. Løse stiger medfølger ikke.

20. BRANNSLUKNINGSAPPARAT, BRANNSLANGE og RØYKVARSLER medfølger der dette er påbudt. Det er eier og brukers plikt til å se til at utstyret forefinnes på enhver eiendom. Hvis annet ikke er uttrykkelig avtalt, skal dette derfor alltid følge med ved salg av eiendom.

21. SAMTLIGE NØKLER til eiendommen som selger er i besittelse av skal overleveres kjøper på overtakelsen, herunder nøkler til eventuelle boder, uthus, garasjeportåpner el. Låses boder, uthus el. med hengelås, skal lås og nøkler til disse medfølge.

22. GARASJEHYLLER, bodhyller, lagringshyller og oppheng til bildekk medfølger såfremt de er fastmontert. Planter, busker og trær som er plantet på tomten, eller fastmonterte kasser og lignende er en del av eiendommen og medfølger i handelen.

BUD OG BUDGIVNING

KJØPETILBUD

FOR EIENDOMMEN

Adresse:
Brugsjordet 5, 3533 Tyristrand
Gnr. 244, Bnr. 321, andelsnr. 3 i BRUGSJORDET 5 BORETTSLAG, Ringerike kommune.

Oppdragsnummer:
14250053

Meglerforetak: PrivatMegleren Hønefoss

Saksbehandler: Cato Fegri

Mobil: 975 33 470

E-post: cato.fegri@privatmegleren.no

UNDERTEGNEDE GIR HERVED FØLGENDE BUD PÅ OVENNEVNTE EIENDOM:

Kjøpesum **Kr** _____

Beløp med bokstaver **Kr** _____

+ omkostninger iht. opplysninger i salgsoppgaven

Dette budet er bindende for undertegnede frem til og med den **Kl.**

Dersom annet ikke er angitt gjelder budet til kl. 15.00 første virkedag etter siste annonserte visning. I forbrukerforhold vil bud med kortere akseptfrist enn til kl. 12.00 første virkedag etter siste annonserte visning ikke bli videreformidlet til selger

Eventuelle forbehold: _____

_____

Undertegnede er kjent med at selger står fritt til å godta eller forkaste ethvert bud. Likeledes er undertegnede klar over at budet er bindende for budgiver når det er kommet til selgers kunnskap. Handelen er juridisk bindende for begge parter dersom budet aksepteres innen akseptfristen. Undertegnede er kjent med at budjournalen vil bli forelagt kjøper og selger når handel er sluttet.

Ønsket overtakelsesdato: _____

Budet baseres på opplysninger og salgsvilkår som fremkommer av salgsoppgave m/vedlegg

Kjøpet vil bli finansiert slik:

Låneinstitusjon: _____ Referanse og tlf nr: _____

Lånt kapital: _____ Kr _____

Egenkapital: _____ Kr _____

Totalt: _____ **Kr** _____

Egenkaptitalen består av: ☐ Salg av nåværende bolig eller fast eiendom

☐ Disponibelt kontantbeløp (bankinnskudd)

Jeg gir bud som ☐ Forbruker ☐ Ledd i næringsvirksomhet / Juridisk person (selskap)

Navn:		Navn:	
Fødselsdato:		Fødselsdato:	
Adr:		Adr:	
Postnr:	Sted:	Postnr:	Sted:
Tlf:	E-post:	Tlf:	E-post:
Dato:	Sign:	Dato:	Sign:

Kopi av legitimasjon

Kopi av legitimasjon

Forbrukerinformasjon om budgivning

Sist oppdatert med virkning fra 1. januar 2014, i forbindelse med ikrafttredelse av endringer i eiendomsmeglingsforskriften.

Informasjonen er utarbeidet av Forbrukerombudet, Forbrukerrådet, Den Norske Advokatforening ved Eiendomsmeglingsgruppen, Eiendomsmeglerforetakenes Forening og Norges Eiendomsmeglerforbund, på grunnlag av blant annet forskrift om eiendomsmegling § 6-3 og § 6-4.

Nedenfor gis en oversikt over de retningslinjer som forbrukermyndighetene og organisasjonene anbefaler benyttet ved budgivning på eiendommen. Avslutningsvis gis også en kort oversikt over de viktigste rettsreglene tilknyttet budgivning.

Før det legges inn bud på eiendommen oppfordres budgiver til å sette seg inn i all relevant informasjon om eiendommen, herunder eventuell salgsoppgave og teknisk rapport med vedlegg.

GJENNOMFØRING AV BUDGIVNING

1. På forespørsel vil megler opplyse om aktuelle bud på eiendommen, herunder om relevante forbehold.

2. Alle bud skal inngis skriftlig til megler, som formidler disse videre til oppdragsgiver. Kravet til skriftlighet gjelder også budforhøyelser og motbud, aksept eller avslag fra selger. Før formidling av bud til oppdragsgiver skal megler innhente gyldig legitimasjon og signatur fra budgiver. Kravet til legitimasjon og signatur er oppfylt for budgivere som benytter e-signatur, eksempelvis BankID eller MinID. Med skriftlige bud menes også elektroniske meldinger som e-post og SMS når informasjonen i disse er tilgjengelig også for ettertiden.

3. Et bud bør inneholde eiendommens adresse (eventuelt gnr/bnr), kjøpesum, budgivers kontaktinformasjon, finansieringsplan, akseptfrist, overtakelsesdato og eventuelle forbehold som for eksempel usikker finansiering, salg av nåværende bolig ol. Normalt vil ikke et bud med forbehold bli akseptert før forbeholdet er avklart. Konferer gjerne med megler før bud avgis.

4. Megler skal legge til rette for en forsvarlig avvikling av budrunden. I forbrukerforhold (dvs. der oppdragsgiver er forbruker) skal megleren ikke formidle bud med kortere akseptfrist enn kl. 12.00 første virkedag etter siste annonserte visning. Etter denne fristen bør budgivere ikke sette en kortere akseptfrist enn at megler har mulighet til, så langt det er nødvendig, å orientere oppdragsgiver, budgivere og øvrige interessenter om bud og forbehold.
Det bør ikke gis bud som diskriminerer eller utelukker andre budgivere. Dersom bud inngis med en frist som åpenbart er for kort til at megleren kan avvikle budrunden på en forsvarlig måte som sikrer oppdragsgiver og interessenter et tilstrekkelig grunnlag for sine handlingsvalg, vil megler fraråde budgiver å stille slik frist.

5. Megleren vil uoppfordret gi sin vurdering av det enkelte bud overfor oppdragsgiveren, når budet er gitt innenfor fristene i punkt 4.

6. Megleren skal så langt det er nødvendig og mulig holde budgiverne skriftlig orientert om nye og høyere bud og eventuelle forbehold.
Megler skal så snart som mulig bekrefte skriftlig overfor budgivere at budene deres er mottatt.

7. Etter at handel har kommet i stand, eller dersom en budrunde avsluttes uten at handel er kommet i stand, kan en budgiver kreve kopi av budjournalen i anonymisert form.

8. Kopi av budjournal skal gis til kjøper og selger uten ugrunnet opphold etter at handel er kommet i stand. Dersom det er viktig for budgiver å bevare sin anonymitet, bør budet fremmes gjennom fullmektig.

VIKTIGE AVTALERETTSLIGE FORHOLD

1. Det eksisterer ingen angrerett ved salg/kjøp av fast eiendom.

2. Når et bud er innsendt til megler og han har formidlet innholdet i budet til selger (slik at selger har fått kunnskap om budet), kan budet ikke kalles tilbake. Budet er da bindende for budgiver frem til akseptfristens utløp, med mindre budet før denne tid avslås av selger eller budgiver får melding om at eiendommen er solgt til en annen (man bør derfor ikke gi bud på flere eiendommer samtidig dersom man ikke ønsker å kjøpe flere enn en eiendom).

3. Selger står fritt til å forkaste eller akseptere ethvert bud, og er for eksempel ikke forpliktet til å akseptere høyeste bud.

4. Når en aksept av et bud har kommet frem til budgiver innen akseptfristens utløp er det inngått en bindende avtale.

5. Husk at også et eventuelt bud fra selger til kjøper (såkalte "motbud"), avtalerettslig er et bindende tilbud som medfører at det foreligger en avtale om salg av eiendommen dersom budet i rett tid aksepteres av kjøper.
