PRIVATMEGLEREN
SÆDBERG & LIAN

LERKEVEIEN 1C

Vedlegg

Nabolagsprofil

Selgers egenerklæringsskjema

Tilstandsrapport

Eiendomskart

Reguleringskart og bestemmelser

Vedtekter

Løsøre og tilbehørsliste

Lerkeveien 1C

Nabolaget Vågsbygda søndre/Kjos haveby sør - vurdert av 136 lokalkjente

NABOLAGET SPESIELT ANBEFALT FOR

- Familier med barn
- Etablerere
- Godt voksne

SKOLER

Vågsbygd skole. avd. Åsane (1-3 kl...	6 min
Vågsbygd skole (1-7 kl.) 450 elever, 40 klasser	14 min 1.2 km
Slettheia skole (1-7 kl.) 326 elever, 27 klasser	5 min 2.4 km
Karuss skole (1-10 kl.) 402 elever, 32 klasser	6 min 2.3 km
Fiskå skole (8-10 kl.) 259 elever, 17 klasser	17 min 1.5 km
Vågsbygd videregående skole 510 elever	17 min 1.5 km
Akademiet vgs Kristiansand 180 elever	11 min 6.4 km

OFFENTLIG TRANSPORT

Auglandslia Linje 12	1 min 0.1 km
Kristiansand stasjon Linje F5	8 min 4.9 km
Kristiansand Kjevik	25 min

BARNEHAGER

Vågsbygd Fus barnehage (0-5 år) 203 barn	4 min 0.4 km
Skårungen barnehage (1-5 år) 50 barn	9 min 0.8 km
Auglandstjønn barnehage (1-5 år) 70 barn	20 min 1.6 km

DAGLIGVARE

Spar Åsane	14 min
Rema 1000 Vågsbygd	15 min

FINN

Innholdet i nabolagsprofilen er hentet fra ulike datakilder, og feil eller mangler kan forekomme. Vurderinger og sitater er innhentet på web og gir uttrykk for hvordan naboene vurderer nabolaget. FINN.no AS kan ikke holdes ansvarlig for feil/mangler i profilen.
Copyright © Finn.no AS 2025

VARER/TJENESTER

AMFI Vågsbygd	16 min
Vitusapotek Vågsbygd	15 min
Vågsbygd Vinmonopol	17 min

SPORT

Auglandslia balløkke	2 min
Vågsbygd Idrettsplass	4 min
Fresh Fitness Vågsbygd Kjos	5 min
Bear Cave Treningssenter	14 min

«Det er trivelig å bo her, stille og rolig og forholdsvis nær byen!»

— Sitat fra en lokalkjent

Turmulighetene
Nærhet til skog og mark 95/100

—


Støynivået
Lite støynivå 90/100

—

Gateparkering
Lett 85/100

PRIMÆRE TRANSPORTMIDLER

- Egen bil
- Buss

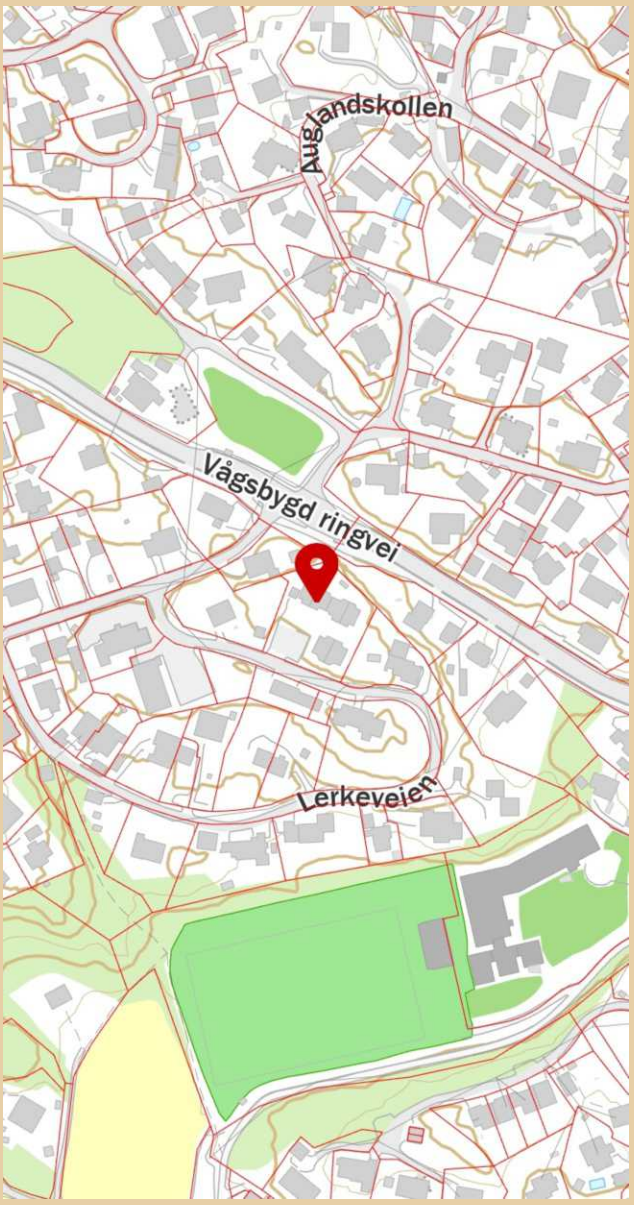

Innholdet i nabolagsprofilen er hentet fra ulike datakilder, og feil eller mangler kan forekomme. Vurderinger og sitater er innhentet på web og gir uttrykk for hvordan naboene vurderer nabolaget. FINN.no AS kan ikke holdes ansvarlig for feil/mangler i profilen.
Copyright © Finn.no AS 2025

EGENERKLÆRINGSSKJEMA

Til orientering vil dette skjema være en del av salgsoppgaven

Meglerfirma
PrivatMegleren Kristiansand

Oppdragsnr.
131250251

Selger 1 navn	Selger 2 navn
Morten Skoglund Fronth	Ane Tempelhaug

Gateadresse
Lerkeveien 1C

Poststed	Postnr
KRISTIANSAND S	4622

Er det dødsbo?

☑ Nei ☐ Ja

Avdødes navn

Er det salg ved fullmakt?

☑ Nei ☐ Ja

Hjemmelshavers navn

Har du kjennskap til eiendommen?

☐ Nei ☑ Ja

Når kjøpte du boligen?

År: 2021

Hvor lenge har du eid boligen?

Antall år: 4

Antall måneder: 2

Har du bodd i boligen siste 12 måneder?

☐ Nei ☑ Ja

I hvilket forsikringsselskap har du tegnet villa/husforsikring?

Forsikringsselskap: Fremtind Forsikring

Polise/avtalenr.: 24246988

Spørsmål for alle typer eiendommer

1 Kjenner du til om det er/har vært feil tilknyttet våtrommene, f.eks. sprekker, lekkasje, råte, lukt eller soppskader?

☑ Nei ☐ Ja

Document reference: 131250251

2 Kjenner du til om det er utført arbeid på bad/våtrom?

Svar	Ja, kun av faglært
Beskrivelse	Halogen spotter i taket ble byttet til LED-spotter
Arbeid utført av	Sævig Elektro AS

Filer

25006 Morten Fronth Lerkeveien 1C vedlegg (1).pdf

Samsvar og risikovurdering (1).pdf

2.1 Ble tettesjikt/membran/sluk oppgradert/fornyet?

☑ Nei ☐ Ja

2.2 Er arbeidet byggemeldt?

☑ Nei ☐ Ja

3 Kjenner du til om det er/har vært tilbakeslag av avløpsvann i sluk eller lignende?

☑ Nei ☐ Ja

4 Kjenner du til feil eller om har vært utført arbeid/kontroll på vann/avløp?

Svar	Nei

5 Kjenner du til om det er/har vært problemer med drenering, fuktinnsig, øvrig fukt eller fuktmerker i underetasje/kjeller?

☑ Nei ☐ Ja

6 Kjenner du til om det er/har vært utettheter i terrasse/garasje/tak/fasade?

☑ Nei ☐ Ja

7 Kjenner du til om det er/har vært problemer med ildsted/skorstein/pipe f.eks. dårlig trekk, sprekker, pålegg, fyringsforbud eller lignende?

☑ Nei ☐ Ja

8 Kjenner du til om det er/har vært f.eks. sprekker i mur, skjeve gulv eller lignende?

☑ Nei ☐ Ja

9 Kjenner du til om det er/har vært sopp/råteskader/insekter/skadedyr på eiendommen som rotter, mus, maur eller lignende?

☑ Nei ☐ Ja

10 Kjenner du til om det er/har vært skjeggkre i boligen?

☑ Nei ☐ Ja

11 Kjenner du til om det er/har vært utført arbeid på el-anlegget eller andre installasjoner (f.eks. oljetank, sentralfyr, ventilasjon)?

Svar	Ja, kun av faglært
Beskrivelse	Installering av elbillader med ny kurs i sikringsskap. Dette ble gjort i 21. Det ble byttet ut noen lamper i 22. Varmefolie på begge soverom ble kontrollert og termografert i 24. Den ene folien var defekt og det ble lagt ny folie og termostat.
Arbeid utført av	Bravida

Filer

Sjekkliste - Risikovurdering og sluttkontroll mindre jobber.pdf

Samsvarserklæring - Ordre 72152180821 [Installasjon av elbil lader - Morten Fronth.].pdf

Produktblad_Base-PR_v1.0_NO[1].pdf

Easee Home.pdf

11.1 Foreligger det samsvarserklæring (i henhold til forskrift om elektriske lavspenningsanlegg)?

☐ Nei ☑ Ja

12 Kjenner du til om det er utført kontroll av el-anlegget og/eller andre installasjoner (f.eks. oljetank, sentralfyr, ventilasjon)?

☑ Nei ☐ Ja

Document reference: 131250251

13 Har du ladeanlegg/ladeboks for elbil i dag?

☐ Nei ☑ Ja

Beskrivelse: Eease lader montert 2021

14 Kjenner du til om ufaglærte har utført arbeid som normalt bør utføres av faglærte, utover det som er nevnt tidligere (f.eks. drenering, murerarbeid, tømrerarbeid etc)?

☑ Nei ☐ Ja

15 Er det nedgravd oljetank på eiendommen?

☑ Nei ☐ Ja

16 Kjenner du til om det har vært utført arbeid på terrasse/garasje/tak/fasade?

Svar: Ja, kun av ufaglært/egeninnsats/dugnad

Beskrivelse: Gulv på begge terrasser er skiftet og det er tettet under terrassene. Nye takrenner ved terrassene

17 Selges eiendommen med utleiedel, leilighet, hybel eller tilsvarende?

☑ Nei ☐ Ja

18 Kjenner du til om det er innredet/bruksendret/bygget ut i kjeller eller loft eller andre deler av boligen?

☑ Nei ☐ Ja

19 Kjenner du til forslag eller vedtatte reguleringsplaner, andre planer, nabovarsel eller offentlige vedtak som kan medføre endringer i bruken av eiendommen eller av dens omgivelser?

☑ Nei ☐ Ja

20 Kjenner du til om det foreligger påbud/heftelser/krav/manglende tillatelser vedrørende eiendommen?

☑ Nei ☐ Ja

21 Er det foretatt radonmåling?

☐ Nei ☑ Ja

Beskrivelse: Radonmåling ble gjennomført gjennom høst/vinter 23-24. Høyeste årsmiddelverdi 240 bq/m3. Radonbrønn er installert i 24 og det ble gjennomført ny måling høst/vinter 24-25. Høyeste årsmiddelverdi 29 Bq/m3

21.1 Radonmåling

År: 2024

Verdi: 29 Bq/m3

Filer

6746113_1 (2).pdf | 2401.128 Front - Tilbud på radonreduserende tiltak.pdf | image.png | Gmail - Radontiltak 2401.128 Front - Lerkeveien 1 C, 4622 KRISTIANSAND S.pdf | 886848-01.pdf | 886847-01.pdf

22 Kjenner du til manglende brukstillatelse eller ferdigattest?

☑ Nei ☐ Ja

23 Kjenner du til om det foreligger skaderapporter/ tilstandsvurderinger eller utførte målinger?

☑ Nei ☐ Ja

24 Er det andre forhold av betydning ved eiendommen som kan være relevant for kjøper å vite om (f.eks. rasfare, tinglyste forhold eller private avtaler)?

☑ Nei ☐ Ja

Spørsmål for bolig i sameie/borettslag/boligaksjeselskap:

25 Kjenner du til om sameiet/laget/selskapet er involvert i tvister av noe slag?

☑ Nei ☐ Ja

26 Kjenner du til vedtak/forslag til vedtak om forhold vedr. eiendommen som kan medføre økte felleskostnader/økt fellesgjeld?

☑ Nei ☐ Ja

Document reference: 131250251

27 Kjenner du til om det er/har vært sopp/råteskader/insekter/skadedyr i sameiet/laget/selskapet (fellesareal eller i andre boliger) som rotter, mus, maur eller lignende?

☑ Nei ☐ Ja

28 Kjenner du til om det er/har vært skjeggkre i sameiet/laget/selskapet (fellesareal eller i andre boliger)?

☑ Nei ☐ Ja

Document reference: 131250251

Tilleggskommentar

Jeg bekrefter at opplysningene er gitt etter beste skjønn. Jeg er kjent med at dersom jeg har gitt ufullstendige, uriktige eller misvisende opplysninger om eiendommen, vil forsikringsselskapet kunne søke hel eller delvis regress for sine utbetalinger eller redusere sitt ansvar helt eller delvis, jfr. vilkår for boligselgerforsikring punkt 7.1 og forsikringsavtaleloven kapittel 4.

Jeg er orientert om mitt mulige ansvar som selger etter avhendingsloven, eventuelt etter kjøpsloven (aksjeboliger), og om forsikringsgiver sitt boligselgerforsikringstilbud.

Jeg er klar over at avtale om forsikring er bindende. Jeg er også klar over at premietilbudet først kan påberopes når boligen er solgt (budaksept). Premietilbudet som er gitt av megler er bindende for forsikringsgiver i 6 – seks – måneder fra oppdragsinngåelse med megler.

Etter dette vil premien og forsikringsvilkårene kunne justeres. Når premietilbudet ikke lenger er bindende for forsikringsselskapet må egenerklæringsskjemaet signeres på nytt og eventuelle endringer påføres. Det vil da være forsikringspremien og forsikringsvilkårene på ny signeringsdato som legges til grunn.

Det kan ikke tegnes boligselgerforsikring ved følgende salg:

- mellom ektefeller eller slektninger i rett oppstigende eller nedstigenede linje, søsken, eller
- mellom personer som bor eller har bodd på boligeiendommen og/eller
- når salget skjer som ledd i sikredes næringsvirksomhet/er en næringseiendom
- etter at boligeiendommen er lagt ut for salg.
- ved salg av helårs- og fritidsbolig er det krav til at det foreligger tilstandsrapport i henhold til Forskrift til avhendingslova (tryggere bolighandel).

Forsikringsselskapet kan ved skriftlig samtykke akseptere tegning av forsikring også i ovennevnte tilfeller.

Dersom forsikringsselskapet ikke har gitt skriftlig samtykke, kan erstatningen bortfalle.

Ved oppgjørsoppdrag trer forsikringen i kraft når kontrakten er signert av begge parter, begrenset til siste 12 måneder før overtakelse.

Forøvrig oppfordrer selger potensielle kjøpere til å undersøke eiendommen grundig, jf avhendigsloven § 3-10 og kjøpsloven § 20 (aksjeboliger).

Gyldig forsikring forutsetter at det for helårs- og fritidsbolig foreligger tilstandsrapport som er i henhold til Forskrift til avhendingslova (tryggere bolighandel).

☑ Jeg ønsker boligselgerforsikring, og bekrefter å ha mottatt og lest forsikringsvilkårene og informasjonsbrosjyre til selger i forbindelse med kjøp av boligselgerforsikring. Forsikringen trer i kraft på det tidspunkt det foreligger en budaksept mellom partene, begrenset til tolv måneder før overtagelse. Ved oppgjørsoppdrag trer forsikringen i kraft når kontrakten er signert av begge parter, begrenset til siste 12 måneder før overtakelse. Jeg bekrefter med dette at eiendommen ikke er en næringseiendom, at den ikke selges som ledd i næringsvirksomhet eller mellom ektefeller eller slektninger i rett oppstigende eller nedstigende linje, søsken, eller mellom personer som bor eller har bodd på boligeiendommen. Gyldig forsikring forutsetter at det for helårs- og fritidsbolig foreligger tilstandsrapport som er i henhold til Forskrift til avhendingslova (tryggere bolighandel). Forsikringen er ugyldig dersom den tegnes i strid med forsikringsvilkårene. Jeg er innforstått med at eiendomsmegleren ikke har fullmakt til å gjøre unntak fra ovennevnte begrensninger. Jeg er oppmerksom på at 8% av total forsikringspremie er honorar til Söderberg & Partners.

☐ Jeg ønsker ikke boligselgerforsikring, men megler har tilbudt meg å kjøpe slik forsikring.

☐ Jeg kan ikke kjøpe boligselgerforsikring ihht vilkår.

Document reference: 131250251

E-Signing validated

secured by nets

NAME OF SIGNER	IDENTIFIER	TIME	ELECTRONIC ID
Morten Fronth	83a1d9344c5856f6bdb9e1f65767fab4c699d376	13.05.2025 14:04:14 UTC	Signer authenticated by Nets One time code

NAME OF SIGNER	IDENTIFIER	TIME	ELECTRONIC ID
Ane Tempelhaug	6301978f33da4670157d4b7286db072390dc012f	13.05.2025 14:05:16 UTC	Signer authenticated by Nets One time code

Document reference: 131250251

- This is a PDF document digitally signed by Nets' E-Signing service.
- The document's integrity is protected by signing and sealing the contents with a certificate issued to Nets by a third party. Validating the signature confirms that the contents have not been modified since the time of signing.
- For more information about document formats, see https://www.nets.eu/developer

Tilstandsrapport

Lerkeveien 1C , 4622 KRISTIANSAND S

KRISTIANSAND kommune

gnr. 12, bnr. 103, snr. 4

Sum areal alle bygg: BRA: 101 m² BRA-i: 93 m²



Befaringsdato: 16.05.2025 **Rapportdato:** 20.05.2025 **Oppdragsnr.:** 19344-1929 **Referansenummer:** QV8261

Autorisert foretak: Boligtakst AS **Vår ref:**

BOLIGTAKST AS

Medlem av Sørlandstakst

Rapporten kan brukes i inntil ett år etter rapportdato, og kan ikke gjenbrukes ved flere boligsalg i denne perioden.
Skjer det endringer, oppstår skader også videre på boligen, bør du som selger be om oppdatert rapport.

Norsk takst

Norsk takst er bransjeorganisasjonen for landets bygningssakkyndige og takstforetak, med om lag 1400 sertifiserte medlemmer fordelt på omtrent 1000 bedrifter. I boligomsetningen regnes takstrapportene som et helt avgjørende element i den informasjonen som gjøres tilgjengelig for kjøper. Årlig leverer medlemmene rundt 120.000 slike takster. Det gir unik oversikt over norske boliger, og bidrar til at alle oppdrag kan utføres med utgangspunkt i erfaringsbasert kvalitet.

Det stilles høye krav til utdanning, sertifisering og yrkesetikk. Norsk takst er opptatt av at boligomsetningen skal være trygg, og legger vekt på å opptre uavhengig av andre bransjeaktører. Bygningssakkyndige fakturerer sine tjenester uten hensyn til hvilken pris som oppnås, og skal heller ikke på annen måte ha noen egeninteresse knyttet til handelen.

Uavhengighet og god fagkunnskap har over tid bygget troverdighet og tillit. Både selger og kjøper skal kunne stole på bygningssakkyndiges vurderinger. For tilfeller der det likevel skulle oppstå misnøye med utført arbeid, har vi sammen med Forbrukerrådet etablert en klagenemnd.

Norsk takst har en sentral rolle i utviklingen av norske standarder, regler og profesjonsprinsipper, og representerer bransjen i alle relevante internasjonale fora. Dette sikrer at norske bygningssakkyndige tidlig kan tilpasse seg krav og bransjetrender fra utlandet, samtidig som takseringsfaget får en norsk stemme på verdensbasis. Organisasjonen bidrar i næringspolitisk sammenheng, og har vært en pådriver for å sikre at lover og regler gir trygghet for forbrukerne i boligomsetningen.

Boligtakst AS eies og drives av Sven Bentsen. Med bakgrunn innen murerfaget og eiendomsbransjen startet arbeidslivet med taksering i 2009. Siden den tid har takseringsyrket vært fulltidsdrift med hovedfelt innen tilstandsrapport, byggelånskontroll, reklamasjon, forhåndstakst og verditakst. Boligtakst er tilknyttet Norsk Takst som har tilfredsstillende dataverktøy, utdanningssystemer og forsikringsordninger. Lokalisert i Kristiansand med arbeidsområde hovedsakelig i Agder.

Rapportansvarlig

Sven Bentsen

post@boligtakstas.no

909 83 104

BOLIGTAKST AS

Boligtakst AS
Kongsgård Alle 59
4632 KRISTIANSAND S

Dette trenger du å vite om tilstandsrapporten



Hva er en tilstandsrapport?

En tilstandsrapport beskriver synlige skader/avvik eller tegn på skader/avvik på boligen. Rapporten fremhever vanligvis ikke positive egenskaper ved boligen.



Hva vurderer en bygningssakkyndig?

Den bygningssakkyndige vurderer boligen ut fra hva man kan forvente av en bygning av samme alder og type. Vurderingen gjøres som regel mot hvordan det var vanlig å bygge og regler som gjaldt da boligen ble oppført (søknadstidspunktet). Forhold som er vanlige for bygningens alder, slik som slitasje etter normal bruk regnes ikke som avvik.



Hva inneholder tilstandsrapporten?

Den bygningssakkyndige undersøker rom og bygningsdeler slik det kommer frem av Forskrift til avhendingsloven. Tilstandsrapporten inneholder bare avvik som den bygningssakkyndige kan se eller kontrollere med enkle hjelpemidler. Det gjøres ikke nærmere undersøkelser slik som åpning av vegger eller andre bygningsdeler. I vegg mot våtrom og rom under terreng kan det borres et hull for å gjøre enkle undersøkelser slik som fuktsøk.

Når du kjøper en brukt bolig

Når du kjøper en brukt bolig, er det viktig å være oppmerksom på at dette ikke kan sammenlignes med å kjøpe en ny bolig. Måten boligen ble bygget på kan være annerledes enn i dag. Bygninger svekkes over tid, og utsettes for slitasje blant annet på grunn av bruk og vær og vind. Mange boliger fornyes helt eller delvis, noen i flere omganger, eller det oppføres tilbygg. Særlig for boliger som er pusset opp eller endret, er det viktig å merke seg at fornyelse av overflater ikke nødvendigvis betyr at bygningsdeler under er forbedret.

Vurdering mot byggeregler

Den bygningssakkyndige vil vurdere boligen mot hvordan det var vanlig å bygge og regler som gjaldt på søknadstidspunktet. Den bygningssakkyndige ser etter avvik som har betydning for og som reduserer boligens funksjon og verdi, og som kommer frem av forskrift til avhendingslova.

Noen bygningsdeler og forhold vil den bygningssakyndige vurdere mot dagens regelverk. Etter dagens regelverk vil disse kunne få TG2 eller TG3 uten at det nødvendigvis er krav om at avviket må utbedres. Dette kan gjelde sluk, tettesjikt og fall på bad og vaskerom, forhold som gjelder sikkerhet mot brann, rekkverk, trapper, osv.

Tilstandsrapporten beskriver ikke hele boligen

BYGNINGSSAKKYNDIGE SER FOR EKSEMPEL IKKE PÅ

• vanlig slitasje og normal vedlikeholdstilstand • bagatellmessige forhold som ikke påvirker bygningens bruk eller verdi vesentlig • etasjeskillere • tilleggsbygg slik som garasje, bod, anneks, naust også videre • utvendige trapper • støttemurer • skjulte installasjoner • installasjoner utenfor bygningen • full funksjonstesting av el- og VVS-installasjoner • geologiske forhold og bygningens plassering på grunnen • bygningens planløsning • bygningens innredning • løsøre slik som hvitevarer • utendørs svømmebasseng og pumpeanlegg • bygningens estetikk og arkitektur • bygningens lovlighet (bortsett fra bruksendringer, brannceller og forhold som åpenbart kan påvirke helse, miljø og sikkerhet) • fellesarealer (med mindre boligeier har vedlikeholdsplikt for fellesarealer og dette er kjent for bygningssakkyndig, eller fellesarealet har en særlig tilknytning til boligen).

© iVerdi 2023 © Norsk takst 2023

Malen til denne rapporten, inkludert standardtekstene fra Norsk takst, er vernet etter åndsverkloven og kan kun benyttes av medlemsforetakene i Norsk takst og av takstingeniører som er sertifisert i slikt foretak, samt av kunder hos iVerdi og studenter hos NEAK. For andre aktører er eksemplarfremstilling av malen og standardtekster, som utskrift og annen kopiering til bruk som grunnlag for tilsvarende rapporter, bare tillatt når det er hjemlet i lov (kopiering til privat bruk, sitat o.l.) eller avtale med Norsk Takst (Forside) eller iVerdi (Hjem-iVerdi).

Utnyttelse i strid med lov eller avtale kan medføre erstatnings- og straffeansvar.

Boligtakst AS
Kongsgård Alle 59
4632 KRISTIANSAND S

Dette trenger du å vite om tilstandsrapporten

Tilstanden vurderes med ulike tilstandsgrader

Tilstanden gir uttrykk for en gitt forventet tilstand, blant annet vurdert ut fra alder og normal bruk. Ved Tilstandsgrad 0 (TG0) og Tilstandsgrad 1 (TG1) gir den bygningssakkyndige normalt ingen begrunnelse for valg av tilstandsgrad. Grunnen er at bygningen eller bygningsdelen da bare har normal slitasje. Ved skjulte konstruksjoner kan alder alene avgjøre tilstandsgrad. Når bygningssakkyndige anbefaler tiltak, for eksempel utbedringer, må brukeren av rapporten vurdere om tiltakene er nødvendige og lønnsomme.
Når den bygningssakkyndige velger tilstandsgrad, baseres vurderingen på faste kriterier som følger av gjeldende bransjestandard for Teknisk tilstandsanalyse ved omsetning av bolig og Forskrift til avhendingslova.

TG 0

TILSTANDSGRAD 0, TG0: INGEN AVVIK

Bygningsdelen skal være tilnærmet ny, ikke vise tegn på slitasje og det skal være lagt frem dokumentasjon på faglig god utførelse. Det er ingen merknader til delen.

TG 1

TILSTANDSGRAD 1, TG1: MINDRE AVVIK

Bygningsdelen skal bare ha normal slitasje, og strakstiltak skal ikke anses som nødvendig. Graden kan også brukes når delen er ny, men der dokumentasjon på faglig god utførelse mangler.

TG 2

TILSTANDSGRAD 2, TG2: VESENTLIGE AVVIK OG MINDRE AVVIK SOM ETTER NS 3600 GIR TG 2

Bygningsdelen skal enten ha feil utførelse, en skade eller symptomer på skade, sterk slitasje eller nedsatt funksjon. Graden gis når bygningsdelen trenger vedlikehold eller tiltak i nær fremtid. Graden skal også brukes når delen er gammel og det er grunn til å varsle om faren for skader på grunn av alderen, eller når det er grunn til å overvåke delen spesielt på grunn av fare for større skader eller følgeskader.

Ved avvik som ikke krever umiddelbare tiltak (ingen umiddelbar kostnad) så blir TG2 markert med en lysere farge.

TG 3

TILSTANDSGRAD 3, TG3: STORE ELLER ALVORLIGE AVVIK

Denne tilstandsgraden brukes ved kraftige tegn på forhold som man må regne med trenger utbedring straks eller innen kort tid. Det er påvist funksjonssvikt eller sammenbrudd.

TG IU

IKKE UNDERSØKT/IKKE TILGJENGELIG FOR UNDERSØKELSE

Det kan være avvik/skader som ikke er avdekket.

Hva er et anslag på utbedringskostnad?

Hva det vil koste å utbedre rom eller bygningsdeler, er et forsiktig anslag basert på nåværende kvalitet, registrert avvik og angitte tiltak i rapporten. Anslaget er gitt på generelt grunnlag og må ikke forveksles med et pristilbud fra en håndverker. Det kan foreligge avvik og tiltak som ikke kommer frem av rapporten.
Utbedringskostnad avhenger blant annet av personlige valg av og markedspris på materialer og tjenesteyter.

I rapporten skal det settes anslag for utbedringskostnad for TG3, og slikt anslag kan også gis ved TG2.

Ingen umiddelbare kostnader



Tiltak under kr 10 000



Tiltak mellom kr 10 000 - 50 000



Tiltak mellom kr 50 000 - 100 000



Tiltak mellom kr 100 000 - 300 000



Tiltak over kr 300 000

Beskrivelse av eiendommen

Kjedehus - Byggeår: 2008

UTVENDIG Gå til side

Taket er tekket med sveisepapp fra byggetid. Takflater fremstår med normal slitasje. Taktekking er kun kontrollert fra bakkenivå og balkong. Visuell kontroll.
Beslag fra byggetid. Beslag fremstår i hovedsak med normal slitasje.
Det må bemerkes at bygningsdelen kun er inspisert visuelt fra bakkenivå og balkonger.
Yttervegger av trekonstruksjon med utvendig kledningsbord.
Innvendig treverk, isolasjon ol. er ikke kontrollert visuelt da dette vil kreve inngrep. Det må tas forbehold om ukjent tilstand i lukket konstruksjon.
Lukkede konstruksjoner som ikke er nærmere kontrollert ved inngrep eller lignende.
Trevinduer med isolerglass. Tilfeldig valgte vinduer ble testet med tanke på funksjon. Vinduer som ble testet fungerte ok ut fra alder.
Vanlig vedlikehold samt smøring og justering av hengsler må kunne forventes.
Ytterdører fra byggetid. Vanlig vedlikehold som smøring og justering av hengsler må kunne forventes.
To balkonger av trekonstruksjon. Fremstår med god stand. Vanlig vedlikehold må forventes.

INNVENDIG Gå til side

Innvendig overflater fremstår i hovedsak med normal alder og bruks slitasje. Forhold er ikke videre kontrollert eller kommentert i rapporten da det i hovedsak er av kosmetisk betydning.
Planavvik kontrollert med lasermåling på valgte steder (stikkontroll). Ingen vesentlige avvik registrert.
Radonbrønn etablert i 2024 grunnet for høye verdier på målinger. Etter tiltak ble utført er verdier under grenseverdi for tiltak.
Dokumentasjon fra målinger finnes i boligmappa.no
Vedovn montert i stue fra 2021. Plate på gulvet med tilstrekkelig ustikk foran ildsted.
Tretrapp fra byggetid.

VÅTROM Gå til side

Bad/vaskerom
Baderom fra byggetid. Ferdigattest er lagt til grunn som dokumentasjon på at arbeider er utført av firma/fagfolk.
Malte flater i taket. Fliser på vegger. Det vil normalt ikke forekomme fuktpåkjenning på overflater i brukssituasjon.
Fliser på gulvet.
Synlig membran registrert i sluk. Det må bemerkes at selv om synlig membran er registrert er det likevel områder som kan være tildekt av smuss, fugemasse, flislim og lignende slik at selve utførelsen og tetthet ikke kan garanteres ved denne type kontroll (visuell kontroll)
Baderom inneholder toalett, innredning med vask og dusjkabinett.
Vvs utstyr fungerte ok. Opplegg for vaskemaskin i rommet.
Avtrekksventil. Flat terskel for tilluft
Hulltaking er ikke utført siden det ikke er tilgang på område som anses som hensiktsmessig. Rommet ligger også på bakkeplan (støpt gulv), det er ikke fuktpåkjenning på overflater i brukssituasjon. Ellers ingen øvrige symptomer som tilsier tegn til fuktproblematikk.

KJØKKEN Gå til side

Innredning fremstår som funksjonell og med normal slitasje. Ingen tegn til fukt registrert under vask ved vann/avløp.
Avtrekksvifte med avsug ut av boligen. Funksjon ok.

TEKNISKE INSTALLASJONER Gå til side

Vannrør av type rør i rør system. Fordelerskap plassert i teknisk rom. Ingen tegn til svikt.
Stoppekran plassert på teknisk rom. Funksjon ok.
Avløp fra byggetid. Ingen tegn til svikt.
Mekanisk avtrekk og naturlig ventilasjon via ventiler og åpne vindu/dører. Vanlig løsning ut fra byggetid.
Oppvarming med vedfyring og elektrisk.

Varmepumpe fra 2013. Service utført i 2025.
Bereder er plassert på teknisk rom og er fra byggetid. Ingen tegn til svikt.

TOMTEFORHOLD Gå til side

Boligen antas å være bygget på fjell og steinmasser ut fra omkringliggende terreng. Det er ikke registrert betydelige tegn til svikt i byggegrunn på boligen. Det er ikke utført nærmere kontroll da dette krever oppgravinger og målinger over lengre tid. TG settes ikke på dette punktet
Støpte fundamenter. Ingen synlige tegn til betydelig svikt.
Ut fra visuell kontroll og type tomt/terrengforhold antas det å være normale forhold for avrenning.

Arealer Gå til side

Forutsetninger og vedlegg Gå til side


Lovlighet Gå til side

Kjedehus

- Det foreligger godkjente og byggemeldte tegninger, som stemmer med dagens bruk

Sammendrag av boligens tilstand

Fordeling av tilstandsgrader

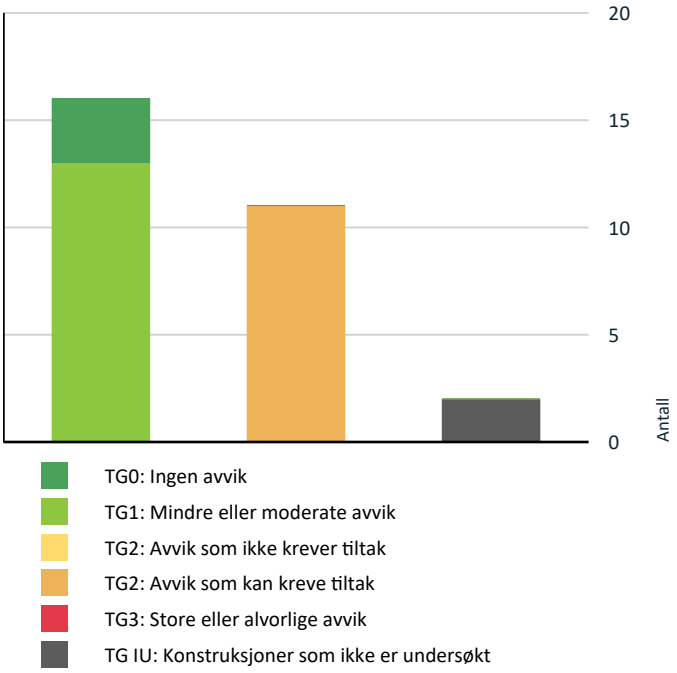

- TG0: Ingen avvik
- TG1: Mindre eller moderate avvik
- TG2: Avvik som ikke krever tiltak
- TG2: Avvik som kan kreve tiltak
- TG3: Store eller alvorlige avvik
- TG IU: Konstruksjoner som ikke er undersøkt

Vil du vite mer om tilstandsgrader? Se side 4.

Innvendig > Innvendige trapper	Gå til side
Tekniske installasjoner > Varmtvannstank	Gå til side
Våtrom > 1 Etasje > Bad/vaskerom > Overflater vegger og himling	Gå til side
Våtrom > 1 Etasje > Bad/vaskerom > Overflater Gulv	Gå til side
Våtrom > 1 Etasje > Bad/vaskerom > Sluk, membran og tettesjikt	Gå til side
Våtrom > 1 Etasje > Bad/vaskerom > Sanitærutstyr og innredning	Gå til side

Oppsummering av avvik

Vil du vite mer? Se på rommet eller bygningsdelen senere i rapporten.

Kjedehus

TG IU KONSTRUKSJONER SOM IKKE ER UNDERSØKT

Utvendig > Takkonstruksjon/Loft	Gå til side
Våtrom > 1 Etasje > Bad/vaskerom > Tilliggende konstruksjoner våtrom	Gå til side

TG 2 AVVIK SOM KAN KREVE TILTAK

Utvendig > Taktekking	Gå til side
Utvendig > Nedløp og beslag	Gå til side
Utvendig > Veggkonstruksjon	Gå til side
Utvendig > Balkonger, terrasser og rom under balkonger	Gå til side
Innvendig > Overflater	Gå til side

Tilstandsrapport

KJEDEHUS

Byggeår
2008

Kommentar
Ifølge byggesaksmappe

Anvendelse

Standard

Vedlikehold

UTVENDIG

TG 2 Taktekking

Punktet må sees i sammenheng med Takkonstruksjon/Loft

Taket er tekket med sveisepapp fra byggetid. Takflater fremstår med normal slitasje. Taktekking er kun kontrollert fra bakkenivå og balkong. Visuell kontroll.

Vurdering av avvik:
• Det er påvist andre avvik:

Ca halvparten av forventet levetid anses som oppnådd.

Konsekvens/tiltak
• Andre tiltak:

Tekking holdes under oppsyn.



Takflate bodbygg



Takflate bolig

TG 2 Nedløp og beslag

Beslag fra byggetid. Beslag fremstår i hovedsak med normal slitasje. Det må bemerkes at bygningsdelen kun er inspisert visuelt fra bakkenivå og balkonger.

Vurdering av avvik:
• Mer enn halvparten av forventet brukstid er passert på renner/nedløp/beslag.

Konsekvens/tiltak
• Overvåk tilstanden jevnlig. For å få tilstandsgrad 0 eller 1 må beslag/renner/nedløp skiftes ut, men tidspunktet for når dette er nødvendig er vanskelig å si noe om.



TG 2 Veggkonstruksjon

Yttervegger av trekonstruksjon med utvendig kledningsbord. Innvendig treverk, isolasjon ol. er ikke kontrollert visuelt da dette vil kreve inngrep. Det må tas forbehold om ukjent tilstand i lukket konstruksjon.

Vurdering av avvik:
• Det er påvist andre avvik:

Kledning er stedvis noe nærme terreng som gir økt påkjenning og slitasje. Kledning har stedvis en del slitasje i form av noe sprekker i bunn av bordene som gir økt påkjenning og fuktoppsug.
Type løsning med låvekledning og dermed glipe direkte inn på vindtetting kan gi slitasje og påkjenning på vindtetting.

Konsekvens/tiltak
• Andre tiltak:

Forhold opplyses siden det har påvirkning på levetid til bygningsdeler



Tilstandsrapport



Stedvis solprukket og noe vridde bord

TG IU Takkonstruksjon/Loft

Punktet må sees i sammenheng med Taktekking

Lukkede konstruksjoner som ikke er nærmere kontrollert ved inngrep eller lignende.



Luftespalter indikerer at det er etablert lufting av takkonstruksjon

TG 1 Vinduer

Trevinduer med isolerglass. Tilfeldig valgte vinduer ble testet med tanke på funksjon. Vinduer som ble testet fungerte ok ut fra alder. Vanlig vedlikehold samt smøring og justering av hengsler må kunne forventes.

TG 1 Dører

Ytterdører fra byggetid. Vanlig vedlikehold som smøring og justering av hengsler må kunne forventes.

TG 2 Balkonger, terrasser og rom under balkonger

To balkonger av trekonstruksjon. Fremstår med god stand. Vanlig vedlikehold må forventes.

Vurdering av avvik:
• Rekkverket er for lavt i forhold til dagens krav til rekkverkshøyder.

Konsekvens/tiltak
• Det er ikke krav om utbedring av rekkverkshøyde opp til dagens forskriftskrav.



INNVENDIG

TG 2 Overflater

Innvendig overflater fremstår i hovedsak med normal alder og bruks slitasje. Forhold er ikke videre kontrollert eller kommentert i rapporten da det i hovedsak er av kosmetisk betydning.

Vurdering av avvik:
• Det er påvist andre avvik:

Det er hulrom/bom under flere fliser i vindfang og hall.

Konsekvens/tiltak
• Andre tiltak:

Ingen umiddelbare tiltak angitt, men forhold kan gjøre at flis/fuger er mer utsatt for riss/sprekker. Det er også en type hul lyd ved gange på fliser med bom.

TG 1 Etasjeskille/gulv mot grunn

Planavvik kontrollert med lasermåling på valgte steder (stikkontroll). Ingen vesentlige avvik registrert.

TG 0 Radon

Radonbrønn etablert i 2024 grunnet for høye verdier på målinger. Etter tiltak ble utført er verdier under grenseverdi for tiltak. Dokumentasjon fra målinger finnes i boligmappa.no

TG 1 Pipe og ildsted

Vedovn montert i stue fra 2021. Plate på gulvet med tilstrekkelig ustikk foran ildsted.

Tilstandsrapport



Feieluke



TG 2 Innvendige trapper

Tretrapp fra byggetid.

Vurdering av avvik:
• Det mangler håndløper på vegg i trappeløpet.

Konsekvens/tiltak
• Håndløper må monteres på vegg for å tilfredsstille krav på byggetidspunktet.

VÅTROM

1 ETASJE > BAD/VASKEROM

Generell

Baderom fra byggetid. Ferdigattest er lagt til grunn som dokumentasjon på at arbeider er utført av firma/fagfolk.



1 ETASJE > BAD/VASKEROM

TG 2 Overflater vegger og himling

Malte flater i taket. Fliser på vegger. Det vil normalt ikke forekomme fuktpåkjenning på overflater i brukssituasjon.

Vurdering av avvik:
• Det er påvist andre avvik:

Plassering av vindu anses som del av våtsone.

Konsekvens/tiltak
• Andre tiltak:

Forhold opplyses. Det ble likevel ikke registret tegn til fuktproblematikk ved befaringen. Bruk av kabinett/tett dusj må brukes ved dagens løsning/utforming.



1 ETASJE > BAD/VASKEROM

TG 2 Overflater Gulv

Fliser på gulvet.

Vurdering av avvik:
• Krav til fall er ikke oppfylt og gulvet er tilnærmet flatt (har ikke motfall).

Konsekvens/tiltak
• Vær oppmerksom ved bruk. For å få tilstandsgrad 0 eller 1 må gulvet bygges om, for å få riktig fall til sluk. Det vil imidlertid sjelden være økonomisk rasjonelt som et enkeltstående tiltak. Ved en eventuell renovering, påse at våtrommet bygges med riktig fall til sluk.

1 ETASJE > BAD/VASKEROM

TG 2 Sluk, membran og tettesjikt

Synlig membran registrert i sluk. Det må bemerkes at selv om synlig membran er registrert er det likevel områder som kan være tildekt av smuss, fugemasse, flislim og lignende slik at selve utførelsen og tetthet ikke kan garanteres ved denne type kontroll (visuell kontroll)

Vurdering av avvik:
• Vurdering basert på alder. Tilstandsgrad 2 gis med bakgrunn i at mer enn halvparten av forventet brukstid for membran/tettesjikt er passert. Det er nå ingen symptomer på funksjonssvekkelse, men vær oppmerksom på at dette er en risikokonstruksjon.

Konsekvens/tiltak

Tilstandsrapport

• Overvåk tilstanden jevnlig. For å få tilstandsgrad 0 eller 1 må tettesjiktet skiftes ut, men tidspunktet for når dette er nødvendig er vanskelig å si noe om. Ved renovering, påse at alle forhold med tettesjiktet, våtsone, sluk, røranlegg mv. dokumenteres.

1 ETASJE > BAD/VASKEROM

TG 2 Sanitærutstyr og innredning

Baderom inneholder toalett, innredning med vask og dusjkabinett. Vvs utstyr fungerte ok. Opplegg for vaskemaskin i rommet.

Vurdering av avvik:
• Det er påvist andre avvik:

Ingen drensspalte fra innebygd sisterne til toalett.

Konsekvens/tiltak
• Andre tiltak:

Kontrollere om det er benyttet innvendig lekkasjesikring, eksempelvis lekkasjebag. Dersom ikke anbefales det å lage drensspalte som kan synliggjøre en eventuell lekkasje fra innebygd sisterne.

1 ETASJE > BAD/VASKEROM

TG 1 Ventilasjon

Avtrekksventil. Flat terskel for tilluft

1 ETASJE > BAD/VASKEROM

TG IU Tilliggende konstruksjoner våtrom

Hulltaking er ikke utført siden det ikke er tilgang på område som anses som hensiktsmessig. Rommet ligger også på bakkeplan (støpt gulv), det er ikke fuktpåkjenning på overflater i brukssituasjon. Ellers ingen øvrige symptomer som tilsier tegn til fuktproblematikk.

KJØKKEN

2 ETASJE > STUE/KJØKKEN

TG 1 Overflater og innredning

Innredning fremstår som funksjonell og med normal slitasje. Ingen tegn til fukt registrert under vask ved vann/avløp.



2 ETASJE > STUE/KJØKKEN

TG 1 Avtrekk

Avtrekksvifte med avsug ut av boligen. Funksjon ok.

TEKNISKE INSTALLASJONER

TG 1 Vannledninger

Vannrør av type rør i rør system. Fordelerskap plassert i teknisk rom. Ingen tegn til svikt.
Stoppekran plassert på teknisk rom. Funksjon ok.



Stoppekran



Fordelerskap

TG 1 Avløpsrør

Avløp fra byggetid. Ingen tegn til svikt.

TG 1 Ventilasjon

Mekanisk avtrekk og naturlig ventilasjon via ventiler og åpne vindu/dører. Vanlig løsning ut fra byggetid.

TG 1 Varmesentral

Tilstandsrapport

Oppvarming med vedfyring og elektrisk.

Varmepumpe fra 2013. Service utført i 2025.

TG 2 Varmtvannstank

Bereder er plassert på teknisk rom og er fra byggetid. Ingen tegn til svikt.

Vurdering av avvik:
• Det er påvist andre avvik:

Mer enn halvparten av forventet levetid oppnådd. Normal levetid for bereder er 15-25 år.

Konsekvens/tiltak
• Andre tiltak:

Holdes under oppsyn. Det gjøres oppmerksom på alder.

TG 1 Elektrisk anlegg

Dette er en forenklet kontroll begrenset til de spørsmål og undersøkelser som forskrift til avhendingslova (tryggere bolighandel) § 2-18 inneholder. Dette kan ikke sammenlignes med en kontroll utført av offentlig myndighet (Det lokale eltilsyn) eller registrert elektrovirksomhet, og en bygningssakkyndig har verken kompetanse eller lov til å foreta en slik kontroll.

Tilstandsgraden er vurdert ut fra den forenklede og begrensede kontrollen som forskriften inneholder. El-anlegget kan ha feil og mangler som en slik forenklet undersøkelse ikke vil avdekke. Vær derfor oppmerksom på denne risikoen, og søk videre veiledning eller få en fullstendig kontroll utført av registrert elektrovirksomhet.

1. Foreligger det eltilsynsrapport de siste 5 år, og det er ikke foretatt arbeid på anlegget etter denne, utenom retting av eventuelle avvik i eltilsynsrapport (dvs en el-tilsynsrapport uten avvik)?
   Nei

Spørsmål til eier

2. Når ble det elektriske anlegget installert eller sist gang totalt rehabilitert (årstall)? Med totalt rehabilitert menes fullstendig utskiftet anlegg fra inntakssikring og videre.
   El-anlegg fra byggetid.
   Lagt inn kurs til el bil lader i 2021.

3. Er alle elektriske arbeider/anlegg i boligen utført av en registrert elektroinstallasjonsvirksomhet?
   Ja

4. Er det elektriske anlegget utført eller er det foretatt tilleggsarbeider på det elektriske anlegget etter 1.1.1999?
   Ja

   Eksisterer det samsvarserklæring?
   Ja

   Dokumentasjon foreligger i boligmappa og i sikringsskap.

5. Foreligger det kontrollrapport fra offentlig myndighet – Det Lokale Eltilsyn (DLE) eller eventuelt andre tilsvarende kontrollinstanser med avvik som ikke er utbedret eller kontrollen er over 5 år?
   Ukjent

6. Forekommer det ofte at sikringene løses ut?
   Nei

7. Har det vært brann, branntilløp eller varmgang (for eksempel termiske skader på deksler, kontaktpunkter eller lignende) i boligens elektriske anlegg?
   Nei

Generelt om anlegget

8. Er det tegn til at det har vært termiske skader (tegn på varmgang) på kabler, brytere, downlights, stikkontakter og elektrisk utstyr? Sjekk samtidig tilstanden på elektrisk tilkobling av varmtvannsbereder, jamfør eget punkt under varmtvannstank
   Nei

9. Er der synlig defekter på kabler eller er disse ikke tilstrekkelig festet?
   Nei

Inntak og sikringsskap

10. Er det tegn på at kabelinnføringer og hull i inntak og sikringsskap ikke er tette, så langt dette er mulig å sjekke uten å fjerne kapslinger?
    Nei

11. Finnes det kursfortegnelse, og er den i samsvar med antall sikringer?
    Ja

12. Foreta en helhetsvurdering av det elektriske anlegget, dets alder, allmenne tilstand og fare for liv og helse. Bør det elektriske anlegget ha en utvidet el-kontroll?
    Nei



TG 0 Branntekniske forhold

Tilstandsrapport

Dette er en forenklet kontroll begrenset til de spørsmål som fremkommer under. Tilstandsgraden er basert på retningslinjer til disse spørsmålene i bransjestandarden NS3600. Dette kan ikke sammenlignes med en fullstendig kontroll av branntekniske forhold av offentlig myndighet, eller en vurdering av boligens branntekniske forhold eller prosjektering fra en rådgiver med spesialkompetanse. En bygningssakkyndig har verken kompetanse til å gi slik veiledning eller lov til å foreta en slik kontroll.

Tilstandsgraden er vurdert ut fra den forenklede og begrensede kontrollen. Det kan være feil og mangler om branntekniske forhold som en slik forenklet undersøkelse ikke vil avdekke. Vær derfor oppmerksom på denne risikoen, og søk videre veiledning eller rådgivning.

1. Er det mangler for brannslukningsutstyr i boligen iht. forskriftskrav på søknadstidspunktet, men minst Byggeforskrift 1985?
   Nei

2. Er det skader på brannslokkingsutstyr eller er apparatet eldre enn 10 år?
   Nei

3. Er det mangler på røykvarsler i boligen iht. forskriftskrav på søknadstidspunktet, men minst Byggeforskrift 1985?
   Nei

4. Er det skader på røykvarslere?
   Nei

TOMTEFORHOLD

Byggegrunn

Boligen antas å være bygget på fjell og steinmasser ut fra omkringliggende terreng. Det er ikke registrert betydelige tegn til svikt i byggegrunn på boligen. Det er ikke utført nærmere kontroll da dette krever oppgravinger og målinger over lengre tid. TG settes ikke på dette punktet

TG 1 Grunnmur og fundamenter

Støpte fundamenter. Ingen synlige tegn til betydelig svikt.

TG 0 Terrengforhold

Ut fra visuell kontroll og type tomt/terrengforhold antas det å være normale forhold for avrenning.

Arealer, byggetegninger og brannceller

Standard gjeldende fra 01.01.2024

Arealmålinger og arealoppsett er basert på Norsk standard 3940:2023 Areal- og volum-beregninger av bygninger. Arealet gjelder for tidspunktet da boligen ble målt


Hva er måleverdig areal?

Arealet i rommet må ha minst 1,90 m fri høyde over gulvet og minst bredde på 0,60 m. Et loft med skråtak vil for eksempel bare få registrert målbart areal der høyden er minst 1,90 m og bredden minst 0,60 m.Rommet må ha dør eller luke, og gangbart gulv.

Hva er bruksareal?

BRA = BRA-i + BRA-e + BRA-b

Bruksarealet for bygningen er bruttoarealet minus arealet som opptas av yttervegger.

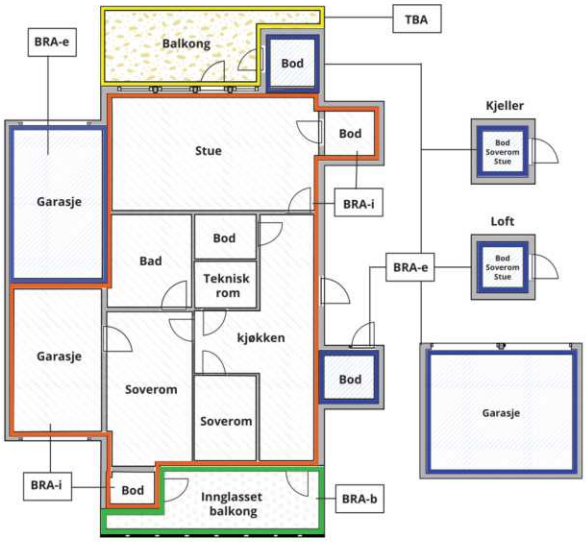



Carport og/eller garasjeplass i felles garasjeanlegg er ikke måleverdig areal

Internt bruksareal **(BRA-i)**	Arealet innenfor boenheten(e)
Eksternt bruksareal **(BRA-e)**	Arealet av alle rom utenfor boenheten(e) og som tilhører denne, slik som for eksempel boder
Innglasset balkong mv **(BRA-b)**	Arealet av innglasset balkong, veranda eller altan når denne er tilknyttet boenheten(e)
Terrasse- og balkongareal **(TBA)**	Arealet av terrasser, åpne balkonger og åpen altan tilknyttet boenheten(e)
Gulvareal **(GUA)**	Er sum av BRA (bruksareal) og ALH (areal med lav takhøyde). Areal med lav takhøyde (ALH) er ikke måleverdig areal, som skyldes skråtak og lav himlingshøyde. GUA kan opplyses i markedsføring der det er aktuelt for den konkrete boligen og kun sammen med BRA-i, for eksempel der gulvflaten har en verdi og har funksjon ved møblering og bruk av rommene. Ikke innredet areal som kaldloft, måles og oppgis normalt ikke.

Arealet kan ikke alltid fastsettes nøyaktig

Areal kan være komplisert eller umulig å måle opp nøyaktig fordi det er vanskelig å fastslå tykkelsen på innervegger, skjevheter i og utforming av bygningskonstruksjoner som karnapp, buer og vinkler som ikke er rette, åpne rom over flere etasjer og så videre.

Eiendommens markedsverdi kan ikke baseres på en matematisk beregning basert på antall kvadratmeter opplyst i rapporten. Opplysninger om areal kan altså ikke alene benyttes for å beregne eiendommens verdi.

Den bygningssakkyndige kan avdekke eventuelle bruksendringer og avvik i branncelleinndeling

Den bygningssakkyndige ser på byggetegninger hvis de er tilgjengelige og dette er en del av oppdraget,og vurderer bruken av boligen opp mot tegningene. Hvis den bygningssakkyndig avdekker at en bolig ikke ser ser ut til å være delt opp i brannceller etter kravene i byggteknisk forskrift på befaringstidspunktet, skal det opplyses om dette.

Reglene om bruksendring og brannceller kan være kompliserte. Søk videre faglige råd om rapporten ikke gir deg svar. Den bygningssakkyndige kan ikke vurdere og svare på alle spørsmål, og kan heller ikke vite om kommunen kan gi unntak for kravene som gjelder. Vil du vite mer?

Om brannceller

En branncelle er hele eller avgrensede deler av en bygning hvor en brann fritt kan utvikle seg uten at den kan spre seg til andre bygninger eller andre deler av bygningen i løpet av en fastsatt tid.

Om bruksendring

Bruksendring er å endre bruken av et rom fra en tillatt bruk til en annen. Dette kan kreve søknad og tillatelse, for eksempel hvis du endrer et rom fra bod til soverom eller arbeidsrom,eller hvis du endrer en bolig til to separate boliger.

Rom for varig opphold har krav til takhøyde, romstørrelse,rømningsvei og lysforhold som må være oppfylt. Du kan søke kommunen om unntak for kravene, men kan ikke regne med å få unntak for krav som går på helse og sikkerhet, for eksempel krav til rømningsvei.

Bruksendring som krever godkjenning, og som ikke er søkt bruksendret, er ulovlig. Kommunen kan etter plan- og bygningsloven kapittel 32 forfølge overtredelser. Kommunen kan pålegge deg å avslutte den ulovlige bruken, eventuelt å rette eller tilbakeføre rommet til godkjent bruk.

Arealer

Kjedehus

	Bruksareal BRA m²				
Etasje	**Internt bruksareal (BRA-i)**	**Eksternt bruksareal (BRA-e)**	**Innglasset balkong (BRA-b)**	**SUM**	**Terrasse- og balkongareal (TBA)**
2 Etasje	47			47	14
1 Etasje	46	8		54	
SUM	**93**	**8**			**14**
SUM BRA	**101**				

Romfordeling

Etasje	Internt bruksareal (BRA-i)	Eksternt bruksareal (BRA-e)	Innglasset balkong (BRA-b)
2 Etasje	Stue/kjøkken		
1 Etasje	Soverom, Teknisk rom, Soverom 2, Soverom 3, Vindfang, Hall m/trapp, Bad/vaskerom	Bod	

Lovlighet

Byggetegninger

Det foreligger godkjente og byggemeldte tegninger, som stemmer med dagens bruk

Branneller

Er det påvist synlige tegn på avvik i branncelleinndeling ut ifra dagens byggteknisk forskrift? ☐ Ja ☑ Nei

Nyere håndverkstjenester

Er det ifølge eier utført håndverkstjenester på boligen siste 5 år? ☑ Ja ☐ Nei

Kommentar: Monter vedovn i 2021. Montert av firma/fagfolk.
Mindre el-arbeider

Krav for rom til varig opphold

Er det påvist avvik i forhold til rømningsvei, dagslysflate eller takhøyde? ☐ Ja ☑ Nei

Kommentar:

Total fordeling mellom P-ROM og S-ROM

Tabellen under viser fordelingen av P-ROM og S-ROM etter veiledningen til NS 3940: 2012. Dette er til informasjon og til sammenligning. Tallene er omtrentlige, kan avvik fra faktiske målinger og er ikke juridisk bindende

	P-ROM(m2)	S-ROM(m2)
Kjedehus	90	11

Boligtakst AS
Kongsgård Alle 59
4632 KRISTIANSAND S

Befarings - og eiendomsopplysninger

Befaring

Dato	Til stede	Rolle
16.5.2025	Sven Bentsen	Takstingeniør
	Morten Skoglund Fronth	Kunde

Matrikkeldata

Kommune	gnr.	bnr.	fnr.	snr.	Areal	Kilde	Eieforhold
4204 KRISTIANSAND	12	103		4	0 m²	IKKE OPPGITT (Ambita)	Ikke relevant

Adresse
Lerkeveien 1C

Hjemmelshaver
Tempelhaug Ane, Fronth Morten Skoglund

Kilder og vedlegg

Dokumenter

Beskrivelse	Dato	Kommentar	Status	Sider	Vedlagt
Egenerklæringsskjema	16.05.2025		Fremvist		Nei
Del med takstmann	16.05.2025		Fremvist		Nei
Eiendomsverdi.no	16.05.2025		Gjennomgått		Nei
Eier	16.05.2025		Gjennomgått		Nei

Revisjoner

Versjon	Ny versjon	Kommentar
1	20.05.2025	

For gyldighet på rapporten se forside

Tilstandsrapportens avgrensninger

STRUKTUR•REFERANSENIVÅ•TILSTANDSGRADER

• Rapporten er basert på innholdskrav i Forskrift til avhendingslova (tryggere bolighandel). Formålet er å gi en tilstandsanalyse til bruk for den som bestiller og/eller i et salg til forbruker, og ikke for andre tredjeparter. Rapportens struktur, metode og begrepsbruk følger i hovedsak Norsk Standard NS 3600:2018 (Teknisk tilstandsanalyse ved omsetning av bolig), samt Takstbransjens retningslinjer for arealmåling når det gjelder fordeling mellom P-areal og S-areal.
• Tilbakeholdt eller uriktig informasjon som har betydning for vurderingen, er ikke bygningssakkyndiges ansvar. Rapporten beskriver avvik, altså en tilstand som er dårligere enn referansenivået. Rapporten framhever normalt ikke positive sider ved boligen ut over det som fremgår av tilstandsgradene.
• Tilstanden angis i rapporten og gir uttrykk for en gitt forventet tilstand blant annet vurdert ut fra alder og normal bruk slik:

i)**Tilstandsgrad 0, TG0:** Ingen avvik eller skader. I tillegg må bygningsdelen være tilnærmet ny, mindre enn 5 år, og det foreligger dokumentasjon på faglig god utførelse.

ii)**Tilstandsgrad 1, TG1:** Mindre avvik. Normal slitasje. Strakstiltak ikke nødvendig. TG1 kan gis når bygningsdelen er tilnærmet ny og det ikke foreligger dokumentasjon på faglig god utførelse.

iii)**Tilstandsgrad 2, TG2:** Vesentlige avvik, og mindre avvik som etter NS 3600 gir TG 2, men som ikke nødvendigvis krever umiddelbare tiltak. I denne rapporten kan TG2 i Rapportsammendrag være inndelt i TG2 som krever tiltak og de som ikke krever umiddelbare tiltak. Konstruksjonen har normalt enten feil utførelse, en skade eller symptomer på skade, sterk slitasje eller nedsatt funksjon. Vedlikehold eller tiltak trengs i nær fremtid, det er grunn til å varsle fare for skader på grunn av alder eller overvåke spesielt på grunn av fare for større skade eller følgeskade. For skjulte konstruksjoner vil alder i seg selv være et symptom som kan gi TG2. For synlige konstruksjoner kan alder sammen med andre symptomer og momenter gi TG2. Avvik under TG2 kan gis sjablongmessig anslag.

iv)**Tilstandsgrad 3, TG3:** Store eller alvorlige avvik. Kraftige symptomer på forhold som man må regne med trenger utbedring straks eller innen kort tid. Påvist funksjonssvikt eller sammenbrudd. Avvik under TG3 skal gis sjablongmessig anslag.

v)**Tilstandsgrad TGiU:** Ikke undersøkt/ikke tilgjengelig for undersøkelse.

• Ved TG0 og TG1 gis det normalt ingen begrunnelse for valg av tilstandsgrad, fordi bygningen eller bygningsdelen da bare har normal slitasje. For anbefalte tiltak ved TG2 og TG3 må bruker av rapporten vurdere om tiltakene er nødvendige og lønnsomme. Hva det vil koste å utbedre rom eller bygningsdeler er et sjablongmessig anslag basert på registrert avvik og angitte tiltak i rapporten. Anslaget er gitt på generelt grunnlag og basert på erfaringstall i seks intervaller, og kan ikke forveksles med en konkret vurdering og tilbud fra en entreprenør eller håndverker. Det må eventuelt innhentes tilbud for en nærmere undersøkelse, og konkret og nøyaktig vurdering av utbedringskostnad. Kostnader til ikke oppdagede avvik/utbedringer/feil kan forekomme. Utbedringskostnad avhenger av personlige preferanser og markedspris på materialer og tjenesteyter.

PRESISERINGER

• Avvik vurderes ut fra tekniske forskrifter på søknadstidspunktet for bygget. Noen bygningsdeler vurderes etter gjeldende teknisk forskrift på befaringstidspunktet. Dette gjelder blant annet:

i) sluk, tettesjikt og fall på bad og vaskerom (våtrom)

ii) Forhold rundt brann, rømming, sikkerhet, for eksempel rekkverkshøyder/åpninger, ulovlige bruksendringer, brannceller mv.

• For skjulte konstruksjoner slik som vann og avløp uten dokumentasjon, er kvalitet og alder vurdert.

• Fastmonterte installasjoner, for eksempel innfelt belysning (downlights), demonteres ikke for å sjekke dampsperren bak. Dette av hensyn til bygningssakkyndiges kompetanse og risikoen for skade.

•Kontroll av fukt i konstruksjonen ved hulltaking i bad og vaskerom (våtrom), rom under terreng (kjelleretasje, underetasje og sokkeletasje) eller andre bygningsdeler skjer etter eiers aksept. Hulltaking av våtrom og rom under terreng kan unntaksvis unnlates, se Forskrift til Avhendingsloven.

• Kontroll av romfunksjoner for P-ROM utføres kun når det ikke foreligger godkjente og byggemeldte tegninger, eller når tegninger ikke stemmer med dagens bruk.

• Bygningssakkyndig gir en forenklet vurdering av branntekniske forhold og elektriske installasjoner i boligen dersom det er mer enn fem år siden sist boligen hadde el-tilsyn. Bygningssakkyndig kan anbefale å konsultere offentlige myndigheter eller kvalifisert elektrofaglig fagperson ved behov for grundigere undersøkelser.

TILLEGGSUNDERSØKELSER

Etter avtale kan tilstandsanalysen utvides til også å omfatte tilleggsundersøkelser utover minimumskravet i forskriften.

BEFARINGEN

Rapporten gir en vurdering av byggverk og bygningsdeler som bygningssakkyndig har observert, og som fremkommer av Forskrift til avhendingsloven. Rapporten er likevel ingen garanti for at det ikke kan finnes skjulte feil, skader og mangler. NS 3600:2018 (Teknisk tilstandsanalyse ved omsetning av bolig) har undersøkelsesnivå fra 1 til 3, der undersøkelsesnivå 1 er det laveste og baseres på visuell observasjon. Rapporten baseres på undersøkelsesnivå 1 med få unntak (våtrom og rom under terreng). I praksis betyr dette at gjennomføringen av befaringen begrenses som følger:

• Det utføres kun visuelle observasjoner på tilgjengelige flater uten fysiske inngrep (f.eks. riving).

• Flater som er skjult av snø eller på annen måte ikke er tilgjengelig eller skjult, blir ikke kontrollert. Det foretas ikke funksjonsprøving av bygningsdeler, som isolasjon, piper, ventilasjon, el. anlegg, osv.

• Det gis ingen vurdering av boligens tilbehør, hvite- og brunevarer og annet inventar. Dette gjelder også integrert tilbehør.

• Inspisering av yttertak er basert på det som er synlig, normalt på innsiden fra loftet og utvendig fra stige/bakkenivå. Befaring av tak må være sikkerhetsmessig forsvarlig for å kunne gjennomføres.

• Stikkprøvetakninger er utvalgt tilfeldig og kan innebære kontroll under overflaten med spiss redskap eller lignende.

Tilstandsrapportens avgrensninger

UTTRYKK OG DEFINISJONER

• Tilstand: Byggverkets eller bygningsdelens tekniske, funksjonelle eller estetiske status på et gitt tidspunkt.

• Symptom: Observerbart forhold som gir indikasjon på hvilken tilstand et byggverk eller en bygningsdel befinner seg i. Benyttes ved beskrivelse av avvik.

• Skadegjørere: Zoologiske eller biologiske skadegjørere, i hovedsak råte, sopp og skadedyr.

• Fuktsøk: Overflatesøk med egnet søkeutstyr (fuktindikator) eller visuelle observasjoner.

• Fuktmåling: Måling av fuktinnhold i materiale eller i bakenforliggende konstruksjon ved bruk av egnet måleutstyr (blant annet hammerelektrode og pigger).

• Utvidet fuktsøk (hulltaking): Boring av hull for inspeksjon og fuktmåling i risikoutsatte konstruksjoner, primært i tilstøtende vegger til bad, utforede kjellervegger og eventuelt i oppforede kjellergulv.

• Normal slitasjegrad: Forventet nedsliting av materiale i overflaten som er basert på enkle visuelle observasjoner. Kan vurderes sammen med bygningsdelens alder.

• Forventet gjenværende brukstid: Anslått tid et byggverk eller en del av et byggverk fortsatt vil være tjenlig for sitt formål (NS3600, Termer og definisjoner punkt 3.9)

AREALBEREGNING FOR BOENHETER

• Areal fastsettes etter Forskrift til avhendingsloven og Norsk Standard 3940 Areal- og volum-beregninger av bygninger fra 2023.

• Areal oppgis i hele kvadratmeter i rapporten, og gjelder for det tidspunkt oppmålingen fant sted.

• Bruksareal (BRA) er det måleverdige arealet som er innenfor omsluttede vegger målt i gulvhøyde (bruttoareal minus arealet som opptas av yttervegger). I tillegg til gulvhøyde gjelder regler om fri bredde for at arealet skal være måleverdig, med betydning for BRA av for eksempel loft med skråtak. BRA består av internt bruksareal (BRA-i), eksternt bruksareal (BRA-e) og innglasset balkong mv (BRA-b). Terrasse- og balkongareal (TBA) opplyses der tilstandsrapporten skal benyttes i boligomsetningen og der det er aktuelt. I tillegg kan gulvareal (GUA) og areal med lav takhøyde (ALH) opplyses sammen med BRA der det er aktuelt og en del av oppdraget. Rom skal ha atkomst og gangbart gulv for å kunne regnes som BRA/måleverdig areal.

• Arealet måles og oppgis dersom arealet oppfyller krav til måleverdighet, slik som at arealet må ha minst en bredde på 0,6m og minst en høyde på 1,9 m osv. Et rom kan være i strid med teknisk forskrift og mangle godkjennelse hos kommunen for den aktuelle bruken, uten at dette får betydning for om arealet måles og oppgis i tilstandsrapporten. Når arealet måles tas det ikke hensyn til om arealet er lovlig oppført eller om bruken er lovlig, bruksendringer, lysforhold eller andre sikkerhetsmangler.

• Eiendommens markedsverdi kan ikke baseres på en rent matematisk beregning i forhold til antall kvadratmeter opplyst i rapporten. Opplysninger om areal kan altså ikke alene benyttes for beregning av eiendommens verdi.

• Rom som ligger utenfor boenheten, men som eier har påvist og/eller opplyst at tilhører boenheten, er oppmålt og inkludert i BRA-e. Det er ikke fremvist dokumentasjon på at rommet tilhører boenheten, med mindre dette er angitt særskilt. Rom utenfor boenheten kan omdisponeres av borettslaget/sameiet og dette kan påvirke boligens BRA. Vær oppmerksom på at NS 3940:2023 og eierseksjonsloven har ulik definisjon av fellesareal. Ved arealmåling gjelder NS 3940:2023 som definerer fellesareal slik: “Delen av bygning som brukes av to eller flere bruksenheter eller til bygningens forvaltning, drift eller vedlikehold.

• I en overgangsperiode skal rapporter som benyttes i boligomsetningen eller dersom det er en del av oppdraget også opplyse om fordelingen mellom P-ROM og S-ROM med utgangspunkt i definisjonene som fremkommer av veiledningen til Norsk Standard 3940 Areal- og volum-beregninger av bygninger fra 2012. Fordelingen mellom P-ROM og S-ROM er basert på veiledningen og bygningssakkyndiges eget skjønn. P-ROM er måleverdige rom som benyttes til kort eller langt opphold. S-ROM er måleverdige rom som benyttes til lagring, og tekniske rom. Bruken av et rom på befaringstidspunktet har betydning for om rommet defineres som P-ROM eller S-ROM. Dette betyr at rommet både kan være i strid med teknisk forskrift og mangle godkjennelse i kommunen for den aktuelle bruken, uten at dette vil få betydning for valg av arealkategori.

• Se øvrig informasjon om areal i rapporten, Norsk Standard 3940 (2012 og 2023) og veiledningen til disse.

PERSONVERN

iVerdi AS, bygningssakkyndig og takstforetaket behandler person-opplysninger som bygningssakkyndig trenger for å kunne utarbeide rapporten. Personvernerklæring med informasjon om bruk av personopplysninger og dine rettigheter finner du her
Personvernerklæring - iVerdi

DELING AV PERSONOPPLYSNINGER FOR TRYGGERE BOLIGHANDEL OG MULIG RESERVASJON

Norsk takst og deres samarbeidspartnere benytter personopplysninger fra rapporten for analyse- og statistikkformål, samt utvikling og drift av produkter og tjenester for takstbransjen og andre aktører i bolig-omsetningen. Les mer om dette og hvordan du kan reservere deg på https://www.norsktakst.no/norsk/om-norsk-takst/personvernerklaering/reservasjon/

Vendu lager en boliganalyse basert på opplysninger fra rapporten. Les mer om dette og hvordan du kan reservere deg her:
https://samtykke.vendu.no/QV8261


KLAGEORDNING FOR FORBRUKERE

Er du som forbruker misfornøyd med bygningssakkyndiges arbeid eller opptreden ved taksering av bolig eller fritidshus, se www.takstklagenemnd.no for mer informasjon

Oversiktskart

Adresse:
Gnr/Bnr: **4204/12/103/0/4**

Målestokk: 1:500
Beregnet areal: 1847 m2
Referansesystem: EUREF89 UTM sone 33, 2d
Leveransedato: 08.05.2025

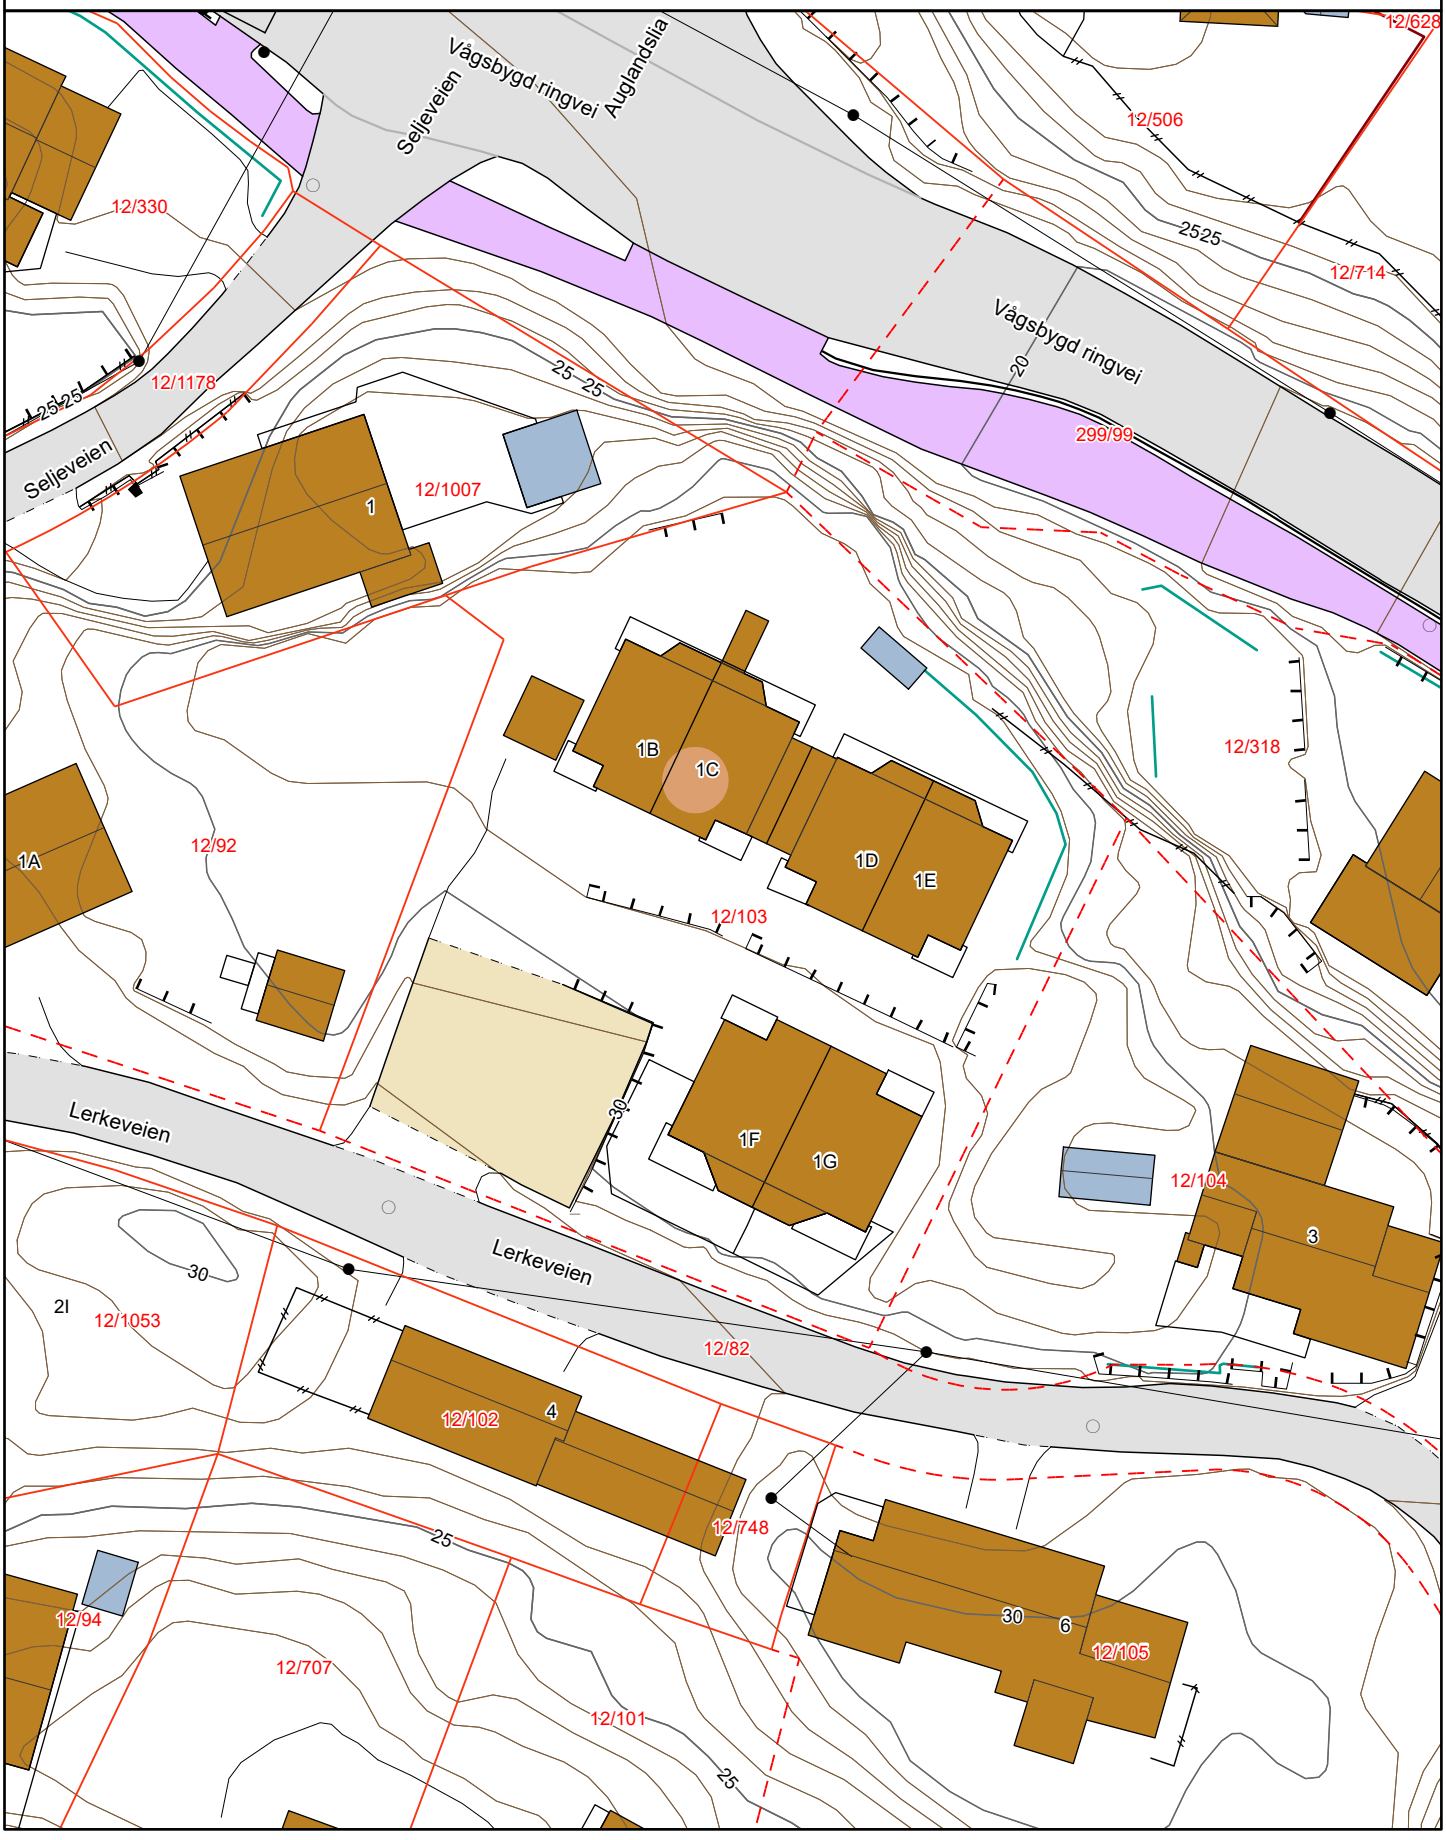

Matrikkelkart


Adresse:
Gnr/bnr: **4204/12/103/0/4**

Målestokk: 1:500
Beregnet areal: 1847 m2
Koordinatsystem: EUREF89 UTM sone 33, 2d
Leveransedato: 08.05.2025

N

Eiendomsgrenser i kartet har forskjellig nøyaktighet. I noen tilfeller vil det være påkrevd å klarlegge grensene etter matrikkelloven §17. Kommunen anbefaler tiltakshaver å klarlegge alle eiendommer med usikre grenser.

Sikre grenser i kartet: Heltrukne linjer (nøyaktighet 14 cm eller bedre)
Usikre grenser i kartet: Stiplede linjer (nøyaktighet dårligere enn 14 cm)
Usikre grenser bør klarlegges av kommunens Geodatakontor, før tiltak i marginal avstand fra grensa planlegges.

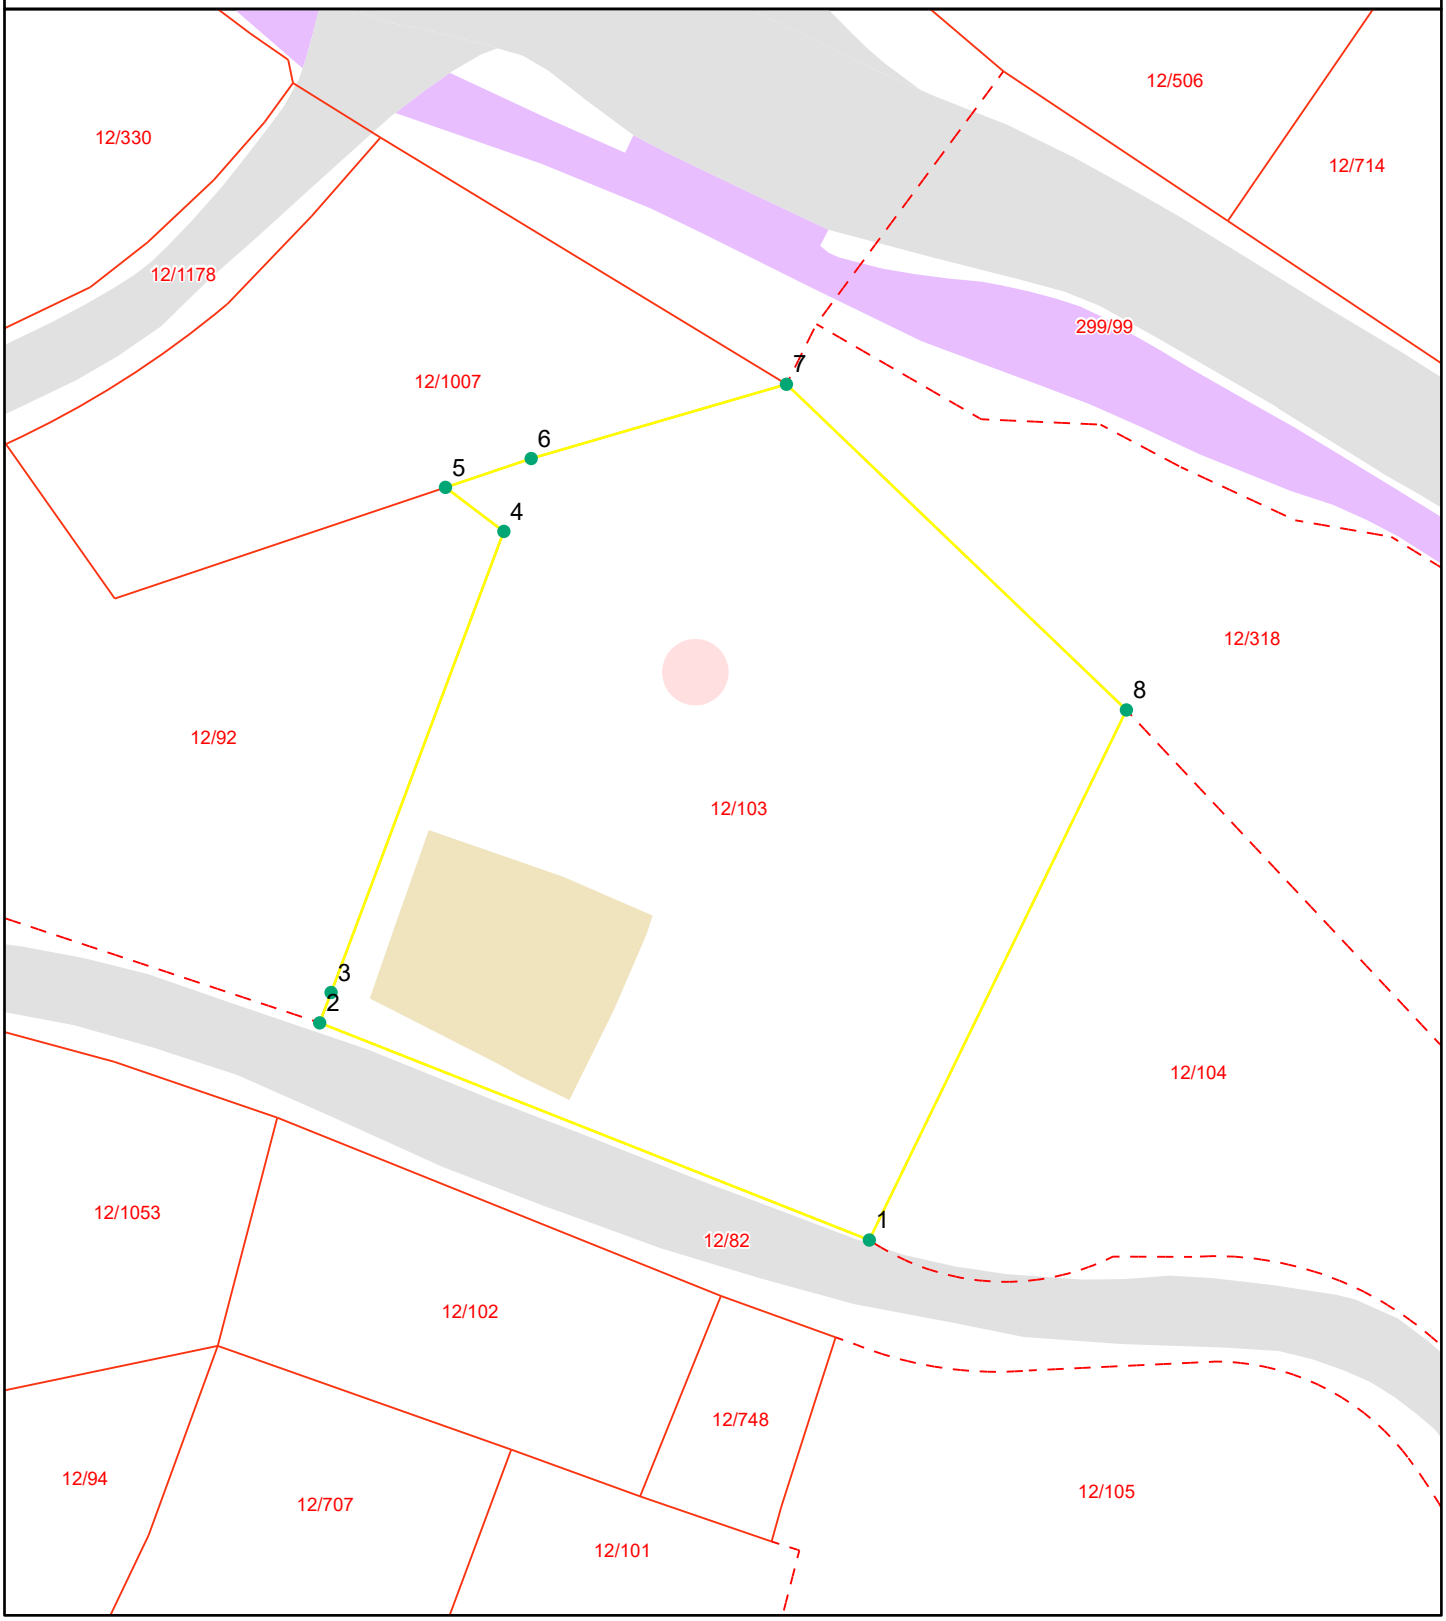

Grensepunktrapport

Beregnet areal: 1847 m2
Arealmerknad:
Koordinatsystem: EUREF89 UTM sone 33, 2d

Løpen	Nord	Øst	Grensemerke nedsatt i	Grensepunkttype	Målemetode	Nøyaktighet i cm	Lengde	Radius
1	6463460.86	85317.38	Ikke spesifisert	Umerket	Digitalisert på dig.bord fra strek-kart	50	39.06	0
2	6463475.19	85281.04	Ikke spesifisert	Umerket	Beregnet	10	2.14	0
3	6463477.2	85281.79	Fjell	Bolt	GPS Fasemåling RTK	10	32.5	0
4	6463507.63	85293.22	Jord	Offentlig godkjent grensemerke	GPS Fasemåling RTK	10	4.83	0
5	6463510.53	85289.36	Fjell	Offentlig godkjent grensemerke	GPS Fasemåling RTK	10	5.98	0
6	6463512.44	85295.03	Fjell	Bolt	GPS Fasemåling RTK	10	17.57	0
7	6463517.34	85311.9	Fjell	Bolt	Terrengmålt	10	31.1	0
8	6463495.84	85334.38	Ikke spesifisert	Umerket	Digitalisert på dig.bord fra strek-kart	50	38.89	0

KARTUTSKRIFT

INNBYGGERTORG: Tlf.: 38 07 50 00

Område: Lerkeveien 1C


Dato: 08.05.2025

Målestokk: 1:3000

0 25 50 75 100 125 m

Det kan forekomme feil i eiendomsgrenser og kartinnhold.

Koordinatsystem: Euref89 Sone32

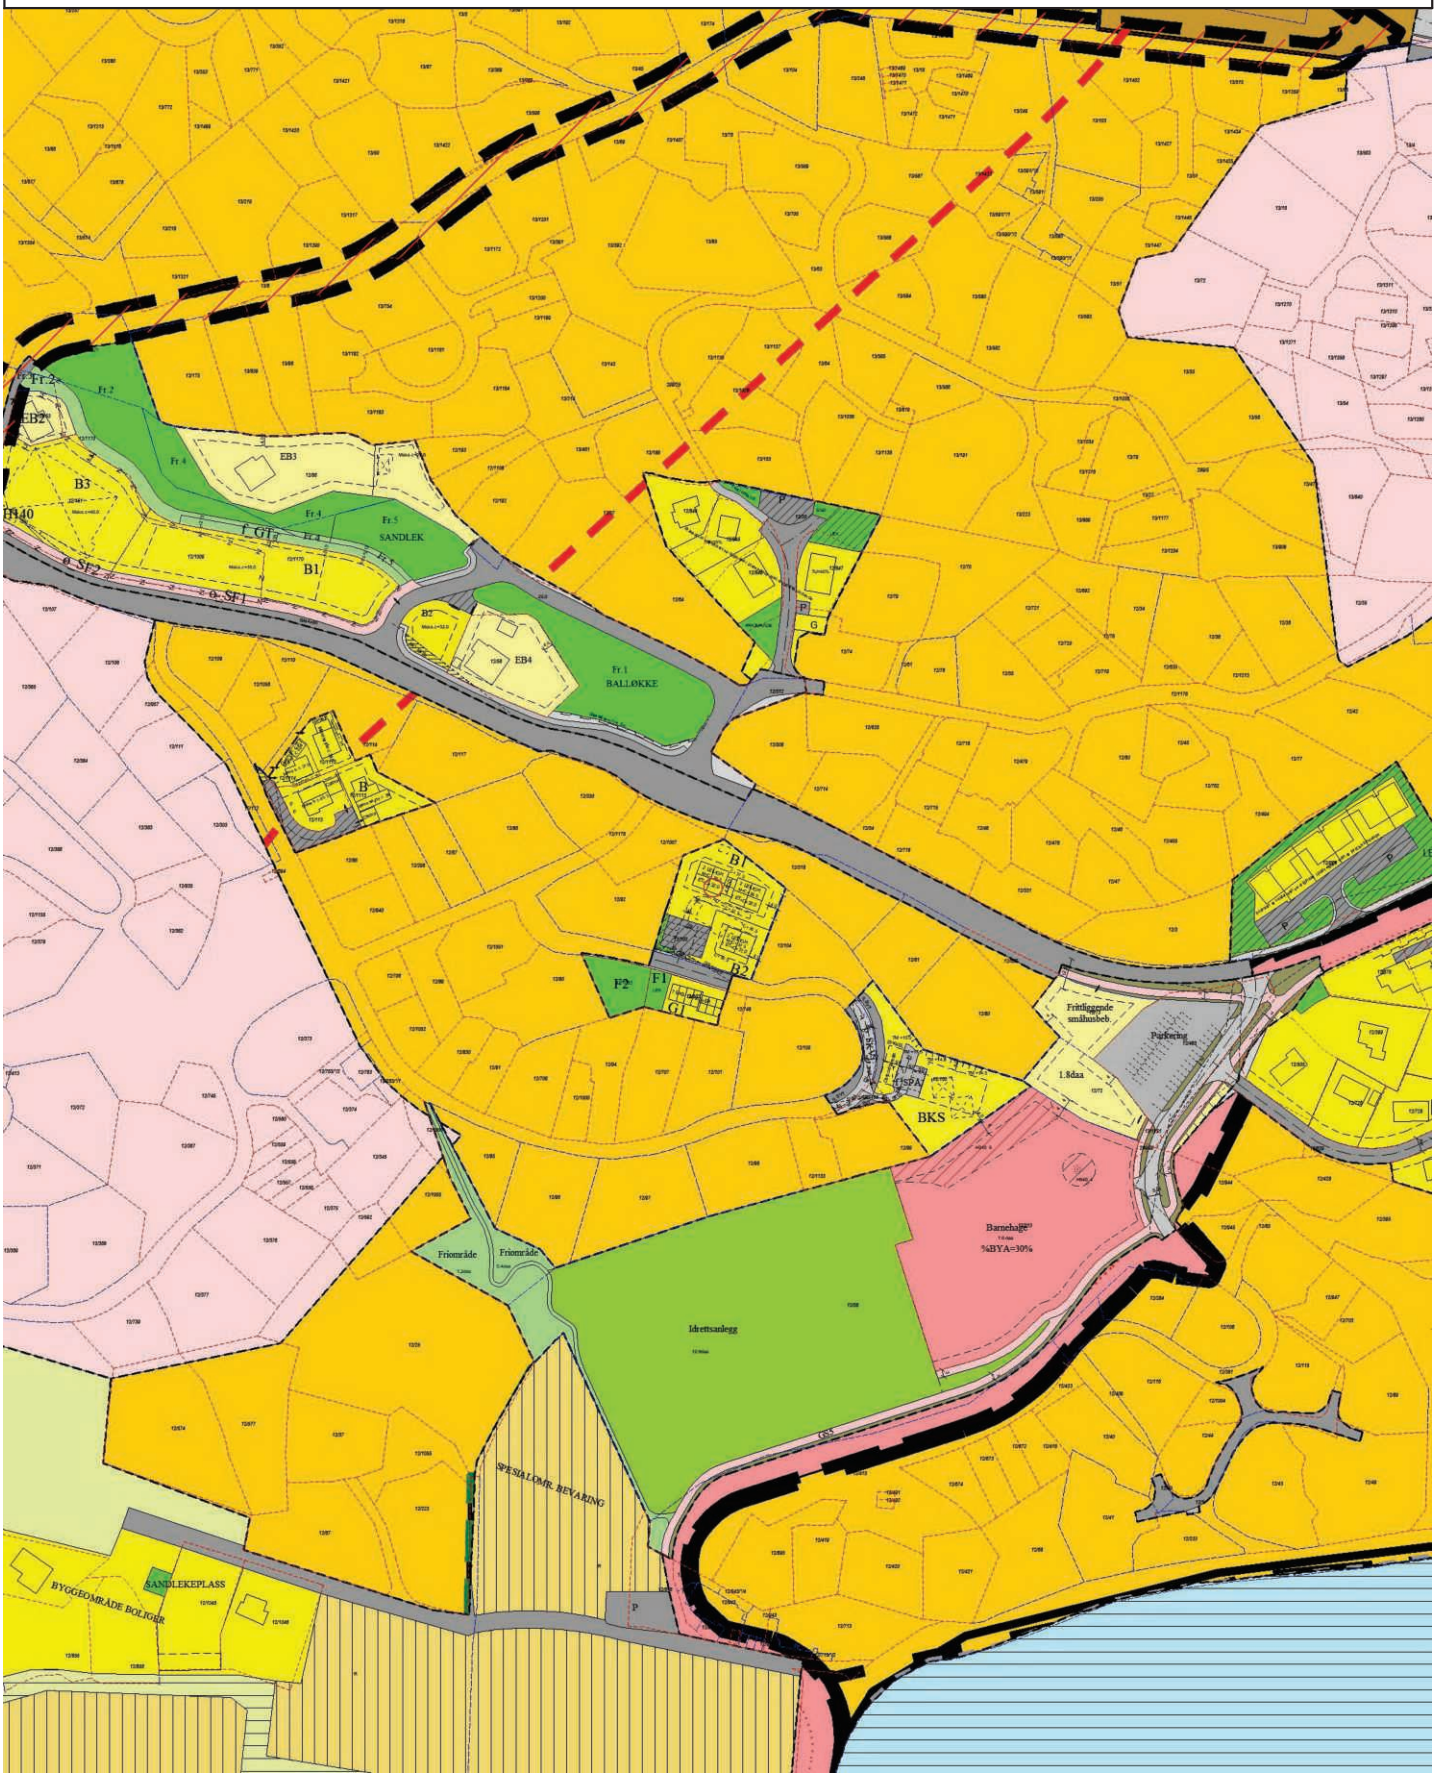

Plan nr. 1086.

Reguleringsbestemmelser for

LERKEVEIEN 1B m/flere.

---

§1 Byggeområder (Pbl §25, nr 1)

1.1 Boliger – garasjer

1.11 B1 - Boliger

- Det kan bygges fire boenheter innen området.
- Det kan bygges et bodbygg i midten som vist på plan.
- T-BRA =130 m2 pr boenhet inklusive utvendig bod.
- Topp gulv 1.etasje cote +32.0.
- Gesimshøyde boliger max 5.7 meter.
- Topp møne boliger max cote +38.5.
- Topp møne bodbygg max cote +36.0.
- Sikringsgjerde skal oppsettes langs hele den nordlige grense.

1.12 B2 – Boliger

- Det kan bygges to boenheter innen området.
- T-BRA =140 m2 pr boenhet.
- Sikringsgjerde skal oppsettes på topp skråning mot parkeringsplass.
- Topp gulv 1.etasje cote +31.0.
- Gesimshøyde max 5.7 meter.
- Topp møne boliger max cote +37.5.

1.13 G1 – Garasjer

- Området kan ikke bebygges ytterligere.

§2 Offentlige trafikkområder (Pbl §25, nr 3)

2.1 Offentlig vei

- Innenfor siktlinjer kan det ikke etableres vegetasjon eller annet med høyde som overstiger 0,5 meter over vei.

§3 Friområder (Pbl §25, nr 4)

3.1 F1 og F2

- Sandlekeplass i tråd med vedtektene til pbl § 69.3 skal innpasses i friområde F1
- F2 skal beholdes som naturlekeplass uten ytterligere inngrep.

§4 Fellesområder (Pbl §25, nr. 7)

4.1 Atkomst, parkering og grøntanlegg

- Arealet skal være felles for alle boligene innen planområdet.
- Areal angitt som grøntanlegg skal opparbeides som sti.
- I grensen mot Gnr. 12, bnr. 92 skal det settes opp gjerde, hekk eller lignende i minimum 1 meters høyde.

§5 Rekkefølgebestemmelser (Pbl § 26)

5.1 Rekkefølgebestemmelser


- Fellesarealene skal være ferdig opparbeidet før innflytting i området kan skje.
- Sikringsgjerde på B1 og B2 skal oppsettes før innflytting i disse boligene kan skje.
- Støyutredning av boligene i B1 samt eventuelle tiltak på bakgrunn av denne må utføres før innflytting i disse boligene kan skje.
- Sandlekeplass skal opparbeides i F1 ihht godkjent utomhusplan før det gis igangsettingstillatelse for B1 og/eller B2.

Godkjent av bystyret i Kristiansand 15.11.2006 som sak nr. 150

Plan- og bygningssjefen.

Rev. i henhold til bystyrets vedtak 15.11.2006.

Flatnes Bygg Consult AS	**Dato**	**29.03.2005**
	Revidert	**15.02.2006**
	Revidert	**23.06.2006**
	Revidert	**18.08.2006**

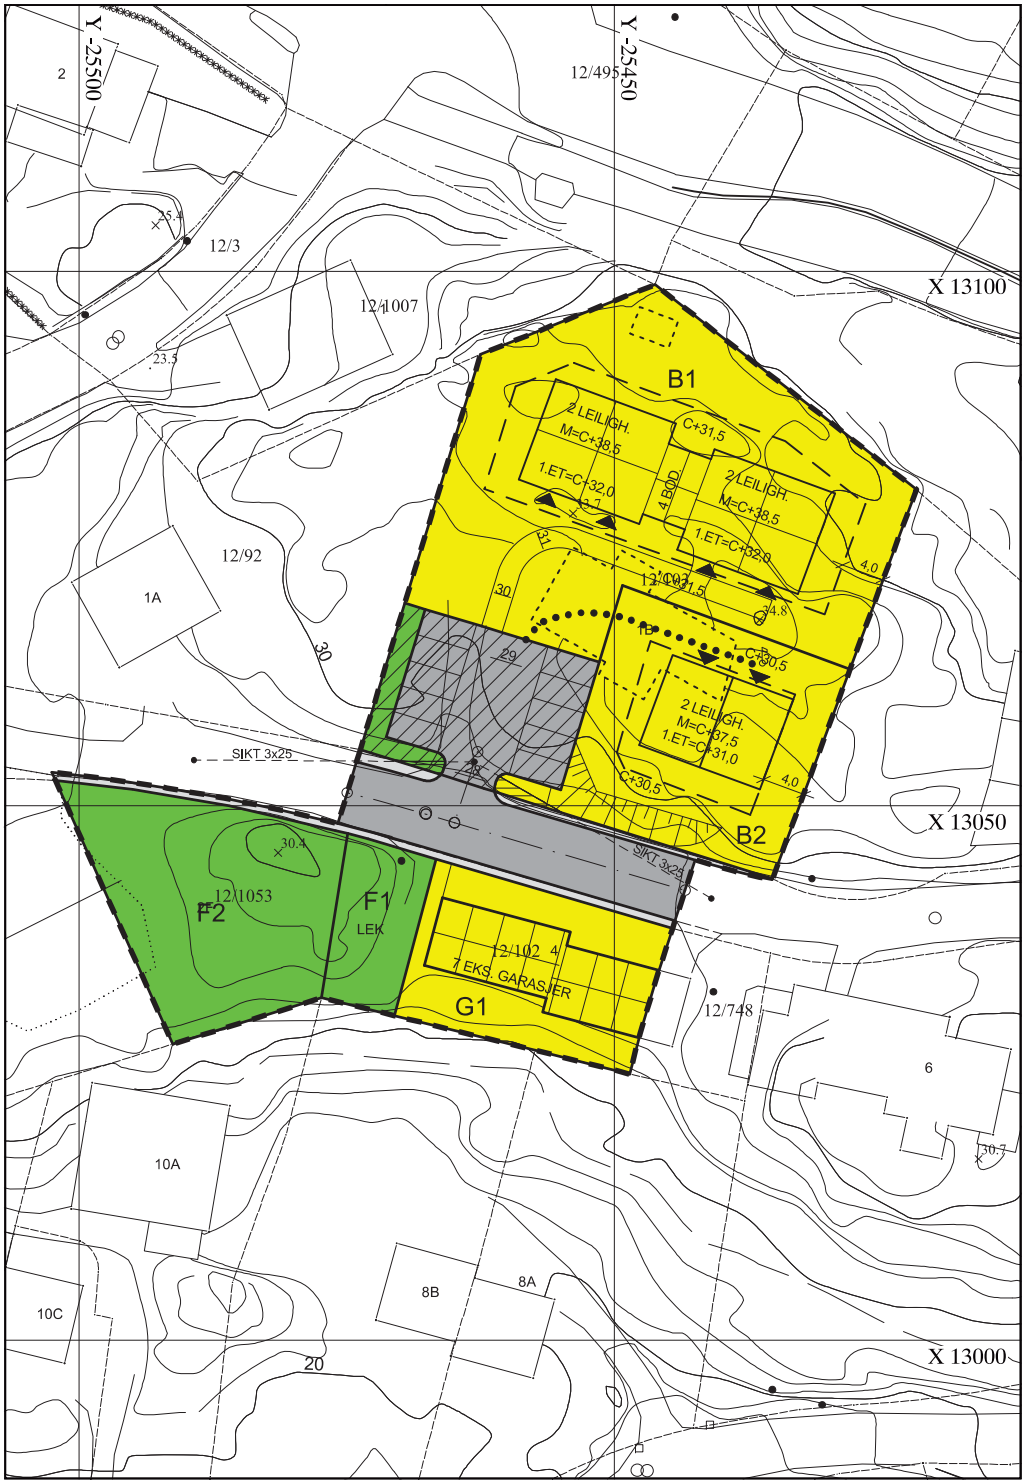

TEGNFORKLARING

PBL.§ 25 REGULERINGSFORMÅL

BYGGEOMRÅDER (PBL.§25,1 LEDD NR.1)
- BOLIG (B1-B2)
- GARASJER (G1)

OFFENTLIGE TRAFIKKOMRÅDER (PBL.§25,1 LEDD NR.3)
- KJØREVEI
- ANNEN VEIGRUNN

OFFENTLIGE FRIOMRÅDER (PBL.§25,1 LEDD NR.4)
- LEK (F1, F2)

SPESIALOMRÅDER (PBL.§25,1 LEDD NR.6)
- FRISIKTSONE VED VEG

FELLESOMRÅDER (PBL.§25,1 LEDD NR.7)
- FELLES ADKOMST
- FELLES GRØNTANLEGG

STREKSYMBOLER M.V.
- PLANENS BEGRENSNING
- FORMÅLSGRENSE
- BYGGEGRENSE
- FRISIKTLINJE
- BEBYGGELSE SOM FORUTSETTES FJERNET
- EKSISTERENDE BEBYGGELSE
- PLANLAGT BEBYGGELSE
- ADKOMSTSTI
- ADKOMSTPIL

FLATNES bygg consult as

0 5m 10m 15m 20m 25m

N

MÅLESTOKK: 1:500

EKVIDISTANSE: 1 meter

DIGITALISERING:
Torstein Omestad - 38 09 34 50 - tomestad@online.no

KRISTIANSAND KOMMUNE
REGULERINGSPLAN FOR

LERKEVEIEN 1B M/FLERE

REVISJONER	DATO	SIGN
ETTER VEDTAK I BUS 15.06.2006	23.06.2006	ØF
	18.08.2006	ØF
VEDTATT AV BYUTVIKLINGSSTYRET		
UTLAGT TIL OFFENTLIG ETTERSYN		
GODKJENT AV BYSTYRET	15.11.2006	

KRISTIANSAND 29.03.2005

PLAN OG BYGNINGSETATEN I KRISTIANSAND KOMMUNE

ARKIV

SAKSBEHANDLER

Vedtekter

For

EIERSEKSJONSSAMEIET LERKEVEIEN, KRISTIANSAND.

§1

NAVN, FORRETNINGSKONTOR OG FORMÅL

Eierseksjonssameiet – Lerkeveien (heretter kalt sameiet) består av 6 stk boligseksjoner i henhold til oppdelingsbegjæring februar 2008.

Sameiet har til formål å ivareta sameiernes fellesinteresser og administrasjonen av eiendommen gnr. 12 bnr 103 og gnr 12 bnr 105 i Kristiansand kommune med fellesanlegg av enhver art.

§2

ORGANISERING AV SAMEIET, RÅDERETT

Hver sameier har hjemmel til sin seksjon, og eksklusiv bruksrett til den bruksenhet som utgjør seksjonen. Hver sameier plikter å overholde bestemmelsene som følger av lov om eierseksjoner, disse vedtektene samt generelle ordensregler fastsatt av sameiermøtet.

Bruksenheten og fellesarealene kan bare nyttes i samsvar med formålet, og må ikke nyttes slik at det er til unødig eller urimelig ulempe for brukerne av de øvrige seksjoner. Alt ubebygd areal er fellesareal.

Fellesanleggene må ikke nyttes slik at andre brukere unødig eller urimelig hindres i den bruk av anleggene som ar avtalt eller forutsatt. Utvendige bygningsmessige forandringer eller installasjoner skal meldes til, og godkjennes av styret.

Ledninger, rør og liknende installasjoner kan føres gjennom bruksenhetene hvis det ikke er til vesentlig ulempe for de sameierne det gjelder. Sameierne skal gi adgang til bruksenheten for nødvendig ettersyn og vedlikehold av installasjonene.

§3

FELLESUTGIFTER

Fellesutgifter er utgifter ved eiendommen som ikke er knyttet til den enkelte bruksenhet. Fellesutgiftene skal fordeles likt mellom sameierne

De andre sameierne har lovbestemt panterett i seksjonen for krav mot sameieren som følger av sameierforholdet. Pantekravet kan ikke overstige et beløp som for hver bruksenhet svarer til folketrygdens grunnbeløp på det tidspunkt da tvangsdekning besluttet gjennomført.

§4

VEDLIKEHOLD

Innvendig vedlikehold av egen seksjon samt andre rom som hører under seksjonene eller deler av fellesområdet som er tildelt den enkelte seksjon (boder), påhviler full ut og for egen regning den enkelte sameier. Innvendige vann- og avløpsledninger omfattes av vedlikeholdsplikten så langt de er synlige i eller lett tilgjengelige fra seksjonen. Seksjonseieren er ansvarlig for å holde seksjonen oppvarmet, slik at frostskader unngås. Seksjonseieren er ansvarlig for elektriske ledninger til og med seksjonens sikringsboks.

Ytre vedlikehold av eiendommen er sameiets ansvar.

§5

GODKJENNELSE AV UTLEIE/LEIETAKERE

Utleie av seksjon skal godkjennes av styret.

§6

STYRET

Sameiet skal ha et styre som skal bestå av leder og to medlemmer. Styret velges av sameiermøtet, for to år. Styrets leder velges særskilt.

§7

STYRETS KOMPETANSE

Styret skal sørge for vedlikehold og drift av eiendommen, og ellers sørge for forvaltning av sameiets anliggender i samsvar med lov, vedtekter og vedtak i sameiermøtet. Styret har herunder i samsvar med loven om eierseksjoner å treffe alle bestemmelser som ikke i loven eller vedtektene er lagt til sameiermøtet.

Avgjørelser som skal tas krever et enstemmig flertall i sameiermøte.

§8

OM STYREMØTET

Styreleder skal sørge for at det holdes styremøter så ofte som det trengs. Et styremedlem eller forretningsfører kan kreve at styret sammenkalles.

Styret kan treffe vedtak når alle medlemmene er til stede. Vedtak treffes med enstemmighet.

§9

OM SAMEIERMØTET

Den øverste myndighet i sameiet utøves av sameiermøtet. Ordinært sameiermøtet holdes hvert år innen utgangen av april. Ekstraordinært sameiermøte skal holdes når sameierne finner det nødvendig.

Hver seksjon har èn stemme.

Alle sameiere har rett til å delta i sameiermøtet, med forslags-, tale- og stemmerett.

Sameiere har rett til å møte ved fullmektig.

§10

SAKER SOM SKAL BEHANDLES PÅ ORDINÆRT SAMEIERMØTE

På det ordinære sameiermøtet skal disse saker behandles:

- Konstituering
- Styrets årsberetning
- Styrets regnskapsoversikt for foregående kalenderår til eventuell godkjenning
- Valg av styremedlemmer m v
- Andre saker som er nevnt i innkallingen

§11

MØTELEDELSE OG FLERTALLSKRAV

Sameiermøtet skal velge møteleder. Dette kan være styreleder. Med de unntak som følger av loven eller vedtektene avgjøres alle saker med enstemmig flertall

Det kreves enstemmighet i sameiermøtet for vedtak om:

- Tiltak som har sammenheng med sameiernes bo- eller bruksinteresser som går ut over vanlig forvatning og vedlikehold, når tiltaket fører med seg økonomisk ansvar eller utlegg for sameierne
- Ombygging, påbygging eller andre endringer av bebyggelsen eller tomten som etter forholdene i sameiet går ut over vanlig forvaltning eller vedlikehold
- Omgjøring av fellesarealer til nye bruksenheter eller utvidelse av eksisterende bruksenheter

- Salg, kjøp, bortleie eller leie av fast eiendom, herunder seksjon i sameiet som tilhører eller skal tilhøre sameierne i fellesskap
- Samtykke til endring av formål for bruksenheter og til reseksjonering som medfjører økning av det samlede stemmetall

§12

REVISJON OG REGNSKAP

Sameiet skal sørge for ordentlig og tilstrekkelig regnskapsførsel.

Medlem av sameiet gjennomgår/godkjenner regnskapet en gang pr år.

§13

MISLIGHOLD

Hvis en sameier til tross for advarsel vesentlig misligholder sine plikter, kan styret pålegge vedkommende å selge seksjonen, jfr. eierseksjonsloven § 26

Advarsel skal gis skriftlig og opplyse om at vesentlig mislighold gir styret rett til å kreve seksjonen solgt.

Pålegget om salg skal gis skriftlig og opplyse om at seksjonen kreves solgt ved tvangssalg hvis pålegget ikke er etterkommet innen en frist som ikke skal settes kortere enn seks måneder fra pålegget er mottatt.

§14

FRAVIKELSE

Medfører en av sameiernes oppførsel fare for ødeleggelse eller vesentlig forringelse av eiendommen eller er en sameiers oppførsel til alvorlig plage eller sjenanse for eiendommens øvrige brukere, kan sameiets styre kreve fravikelse av seksjonen etter tvangsfullbyrdelsesloven kap 13, jfr. Lov om eierseksjoner § 27

§15

BYGNINGSMESSIGE ARBEIDER

Utskiftning av vinduer og ytterdører, oppsetting av markiser, endring av fasadekledning, endring av utvendige farger, skal skje etter en samlet plan for den enkelte bygning, og etter forutgående godkjenning av sameiet.

Tilbygg/påbygg og andre arbeider som skal meldes til bygningsmyndighetene, må godkjennes av sameiet før byggemelding kan sendes.

§16

ENDRINGER I VEDTEKTENE

Endringer i sameiets vedtekter skal enstemmig besluttes av sameiermøtet.

§17

HABILITETSREGLER FOR SAMEIERMØTE OG STYRE

Ingen kan som sameier eller fullmektig eller ved fullmektig delta i noen avstemning på sameiermøtet om rettshandel overfor seg selv eller om eget ansvar, eller om pålegg om salg eller fravikelse av egen seksjon. Heller ikke kan noen delta i avstemning av slike saker overfor tredjemann dersom man har en fremtredende personlig eller økonomisk særinteresse i saken.

Styremedlem eller forretningsfører må ikke delta i behandlingen eller avgjørelsen av noe spørsmål som vedkommende har en fremtredende personlig eller økonomisk særinteresse i.

§18

FORHOLDET TIL LOV OM EIERSEKSJONER

For så vidt ikke annet følger av disse vedtekter, gjelder reglene i lov om eierseksjoner av 27.mai 1997 nr 31

LØSØRE OG TILBEHØR

OVERSIKT OVER LØSØRE OG TILBEHØR TIL EIENDOMMEN

Oversikten er utarbeidet av Norges Eiendomsmeglerforbund, Eiendom Norge og Advokatforeningens Eiendomsmeglingsgruppe, og er gjeldende fra 1. januar 2020.

Generelt

Lov om avhending av fast eigedom (avhendingslova/avhl.) av 3. juli 1992 regulerer kjøper og selgers rettigheter og plikter ved overdragelse av fast eiendom og andeler i borettslag. I henhold til avhl. § 3-4 skal eiendommen, når annet ikke er avtalt, overdras med innredninger og utstyr som etter lov, forskrift eller annet offentlig vedtak skal følge med. Det samme gjelder varig innredning og utstyr som enten er fastmontert eller er særskilt tilpasset bygningen, jf. avhl. § 3-5. Loven inneholder ingen detaljert oversikt over hva som omfattes av "innredning og utstyr", og over hva som skal regnes som "fastmontert eller særskilt tilpasset". Partene kan fritt avtale hva som skal følge med eiendommen ved salg. Bransjens liste over løsøre og tilbehør som skal følge med eiendommen, er en del av avtalen mellom kjøper og selger dersom ikke annet er opplyst i salgsoppgaven, kjøper har tatt forbehold i bud eller avtale på annen måte er inngått. Der intet annet er avtalt, vil løsøre og tilbehør medfølge slik dette fremkommer av avhl. § 3-4 og § 3-5 og denne oversikt. Produkter og installasjoner som medfølger overdras uten noen form for garantier, utover eventuell gjenværende leverandørgaranti. Dersom det er noe i nedenstående liste som ikke finnes på eiendommen, vil det heller ikke medfølge.

1. HVITEVARER medfølger der dette er spesielt angitt i salgsoppgaven.

2. HELDEKKENDE TEPPER følger med uansett festemåte.

3. VARMEKILDER, slik som ovner, kaminer, peiser, varmepumper og panelovner, følger med uansett festemåte. Frittstående biopeiser/varmeovner og terrassevarmere medfølger ikke. Det følger ikke med varmekilder i rom som ikke har vegg- eller fastmonterte varmekilder på visning.

4. TV, RADIO OG MUSIKKANLEGG. TV-antenner og fellesanlegg for TV, herunder parabolantenne, og tuneren/dekoder/tv-boks medfølger der dette eies av selger. Veggmontert TV/flatskjerm med tilhørende festeordning samt musikkanlegg følger ikke med (se også punkt 12).

5. BADEROMSINNREDNING/UTSTYR. Badekar, dusjkabinett, dusjvegger, alle fastmonterte speil og hyller, fastmonterte glass- og håndkleholdere, herunder håndklevarmere samt baderomsinnredning, medfølger.

6. GARDEROBESKAP medfølger, selv om disse er løse. Fastmonterte garderobehyller og knagger medfølger. Innredning i garderobeskap, for eksempel løse eller fastmonterte trådkurver, hyller, stenger og lignende, medfølger.

7. KJØKKENINNREDNING medfølger, herunder også åpne, fastmonterte hyller og løs eller fastmontert kjøkkenøy.

8. MARKISER, PERSIENNER og annen type innvendig og utvendig solskjerming, gardinoppheng, lamellgardiner og liftgardiner medfølger.

9. AVTREKKSVIFTER av alle slag, samt fastmonterte aircondition/ ventilasjonsanlegg, medfølger.

10. SENTRALSTØVSUGER medfølger med komplett anlegg, herunder slange, munnstykke mm.

11. LYSKILDER. Kupler, lysstoffarmatur, fastmonterte "spotlights", oppheng og skinner med spotlights samt utelys og hagebelysning medfølger. Vegglamper, krokhengte lamper, lysekroner, prismelamper og lignende som er koblet til sukkerbit eller stikkontakt følger likevel ikke med.

12. INSTALLERTE SMARTHUSLØSNINGER med sentral som styrer lys, varme, lyd o.l., samt tilhørende trådløse enheter som brytere, sensorer, kameraer, integrerte høyttalere el. medfølger. Enkle lysstyringssystem f.eks. med en sentral som kun styrer lyspærer eller smartpærer montert i sokkel medfølger likevel ikke.

13. UTVENDIGE SØPPELKASSER og eventuelt holder/hus til disse medfølger.

14. POSTKASSE medfølger.

15. UTENDØRS INNRETNINGER slik som flaggstang, fastmontert tørkestativ, samt andre faste utearrangementer som f.eks. badestamp, boblekar/jacuzzi og liknende utendørs kar, lekestue, lekestativ, utepeis, fastmontert trommel til vannslange, medfølger. Guidekabel/avgrensingskabel til robotgressklipper medfølger, men robotgressklipper og ladestasjon for denne medfølger ikke.

16. FASTMONTERT VEGGLADER/LADESTASJON TIL EL-BIL medfølger uavhengig av hvor laderen er montert.

17. SOLCELLEANLEGG med tilhørende teknisk infrastruktur medfølger.

18. GASSBEHOLDER til gasskomfyr og gasspeis medfølger.

19. BRANNSTIGE, BRANNTAU, feiestige og lignende medfølger der dette er påbudt. Løse stiger medfølger ikke.

20. BRANNSLUKNINGSAPPARAT, BRANNSLANGE og RØYKVARSLER medfølger der dette er påbudt. Det er eier og brukers plikt til å se til at utstyret forefinnes på enhver eiendom. Hvis annet ikke er uttrykkelig avtalt, skal dette derfor alltid følge med ved salg av eiendom.

21. SAMTLIGE NØKLER til eiendommen som selger er i besittelse av skal overleveres kjøper på overtakelsen, herunder nøkler til eventuelle boder, uthus, garasjeportåpner el. Låses boder, uthus el. med hengelås, skal lås og nøkler til disse medfølge.

22. GARASJEHYLLER, bodhyller, lagringshyller og oppheng til bildekk medfølger såfremt de er fastmontert. Planter, busker og trær som er plantet på tomten, eller fastmonterte kasser og lignende er en del av eiendommen og medfølger i handelen.