PRIVATMEGLEREN
SÆDBERG & LIAN

NORDLI 8

Vedlegg

Tilstandsrapport

Selgers egenerklæringsskjema

Grunnkart

Reguleringskart og bestemmelser

Nabolagsprofil

Løsøre og tilbehørsliste

Budskjema

Tilstandsrapport

Nordli 8 , 4708 VENNESLA

VENNESLA kommune

gnr. 5, bnr. 574

Sum areal alle bygg: BRA: 210 m² BRA-i: 202 m²



Befaringsdato: 07.05.2025 **Rapportdato:** 12.05.2025 **Oppdragsnr.:** 22530-1004 **Referansenummer:** EW1462

Foretak: HOMME BYGG AS **Vår ref:**

Rapporten kan brukes i inntil ett år etter befaringsdato, og kan ikke gjenbrukes ved flere boligsalg i denne perioden.
Skjer det endringer, oppstår skader også videre på boligen, bør du som selger be om oppdatert rapport.



Rapportansvarlig

Tor Erik Homme

tor@hommebygg.no

480 27 070

BMTF
Byggmestrenes Takseringsforbund

Dette trenger du å vite om tilstandsrapporten



Hva er en tilstandsrapport?

En tilstandsrapport beskriver synlige skader/avvik eller tegn på skader/avvik på boligen. Rapporten fremhever vanligvis ikke positive egenskaper ved boligen.



Hva vurderer en bygningssakkyndig?

Den bygningssakkyndige vurderer boligen ut fra hva man kan forvente av en bygning av samme alder og type. Vurderingen gjøres som regel mot hvordan det var vanlig å bygge og regler som gjaldt da boligen ble oppført (søknadstidspunktet). Forhold som er vanlige for bygningens alder, slik som slitasje etter normal bruk regnes ikke som avvik.



Hva inneholder tilstandsrapporten?

Den bygningssakkyndige undersøker rom og bygningsdeler slik det kommer frem av Forskrift til avhendingsloven. Tilstandsrapporten inneholder bare avvik som den bygningssakkyndige kan se eller kontrollere med enkle hjelpemidler. Det gjøres ikke nærmere undersøkelser slik som åpning av vegger eller andre bygningsdeler. I vegg mot våtrom og rom under terreng kan det borres et hull for å gjøre enkle undersøkelser slik som fuktsøk.

Når du kjøper en brukt bolig

Når du kjøper en brukt bolig, er det viktig å være oppmerksom på at dette ikke kan sammenlignes med å kjøpe en ny bolig. Måten boligen ble bygget på kan være annerledes enn i dag. Bygninger svekkes over tid, og utsettes for slitasje blant annet på grunn av bruk og vær og vind. Mange boliger fornyes helt eller delvis, noen i flere omganger, eller det oppføres tilbygg. Særlig for boliger som er pusset opp eller endret, er det viktig å merke seg at fornyelse av overflater ikke nødvendigvis betyr at bygningsdeler under er forbedret.

Vurdering mot byggeregler

Den bygningssakkyndige vil vurdere boligen mot hvordan det var vanlig å bygge og regler som gjaldt på søknadstidspunktet. Den bygningssakkyndige ser etter avvik som har betydning for og som reduserer boligens funksjon og verdi, og som kommer frem av Forskrift til avhendingslova.

Tilstandsrapporten beskriver ikke hele boligen

BYGNINGSSAKKYNDIGE SER FOR EKSEMPEL IKKE PÅ

• vanlig slitasje og normal vedlikeholdstilstand • bagatellmessige forhold som ikke påvirker bygningens bruk eller verdi vesentlig • etasjeskillere • tilleggsbygg slik som garasje, bod, anneks, naust også videre • utvendige trapper • støttemurer • skjulte installasjoner • installasjoner utenfor bygningen • full funksjonstesting av el- og VVS-installasjoner • geologiske forhold og bygningens plassering på grunnen • bygningens planløsning • bygningens innredning • løsøre slik som hvitevarer • utendørs svømmebasseng og pumpeanlegg • bygningens estetikk og arkitektur • bygningens lovlighet (bortsett fra bruksendringer, brannceller og forhold som åpenbart kan påvirke helse, miljø og sikkerhet) • fellesarealer (med mindre boligeier har vedlikeholdsplikt for fellesarealer og dette er kjent for bygningssakkyndig, eller fellesarealet har en særlig tilknytning til boligen).

© iVerdi 2023

Malen til denne rapporten, inkludert standardtekstene fra Verdi er vernet etter åndsverkloven og kan kun benyttes av av kunder hos iVerdi. For andre aktører er eksemplarfremstilling av malen og standardtekster, som utskrift og annen kopiering til bruk som grunnlag for tilsvarende rapporter, bare tillatt når det er hjemlet i lov (kopiering til privat bruk, sitat o.l.) eller avtale med iVerdi (https://iverdi.no/).

Utnyttelse i strid med lov eller avtale kan medføre erstatnings- og straffeansvar.

Dette trenger du å vite om tilstandsrapporten

Tilstanden vurderes med ulike tilstandsgrader

Tilstanden gir uttrykk for en gitt forventet tilstand, blant annet vurdert ut fra alder og normal bruk. Ved Tilstandsgrad 0 (TG0) og Tilstandsgrad 1 (TG1) gir den bygningssakkyndige normalt ingen begrunnelse for valg av tilstandsgrad. Grunnen er at bygningen eller bygningsdelen da bare har normal slitasje. Ved skjulte konstruksjoner kan alder alene avgjøre tilstandsgrad. Når bygningssakkyndige anbefaler tiltak, for eksempel utbedringer, må brukeren av rapporten vurdere om tiltakene er nødvendige og lønnsomme.
Når den bygningssakkyndige velger tilstandsgrad, baseres vurderingen på faste kriterier som følger av gjeldende bransjestandard for Teknisk tilstandsanalyse ved omsetning av bolig og Forskrift til avhendingslova.

TG 0

TILSTANDSGRAD 0, TG0: INGEN AVVIK

Bygningsdelen skal være tilnærmet ny, ikke vise tegn på slitasje og det skal være lagt frem dokumentasjon på faglig god utførelse. Det er ingen merknader til delen.

TG 1

TILSTANDSGRAD 1, TG1: MINDRE AVVIK

Bygningsdelen skal bare ha normal slitasje, og strakstiltak skal ikke anses som nødvendig. Graden kan også brukes når delen er ny, men der dokumentasjon på faglig god utførelse mangler.

TG 2

TILSTANDSGRAD 2, TG2: VESENTLIGE AVVIK OG MINDRE AVVIK SOM ETTER NS 3600 GIR TG 2

Bygningsdelen skal enten ha feil utførelse, en skade eller symptomer på skade, sterk slitasje eller nedsatt funksjon. Graden gis når bygningsdelen trenger vedlikehold eller tiltak i nær fremtid. Graden skal også brukes når delen er gammel og det er grunn til å varsle om faren for skader på grunn av alderen, eller når det er grunn til å overvåke delen spesielt på grunn av fare for større skader eller følgeskader.

Ved avvik som ikke krever umiddelbare tiltak (ingen umiddelbar kostnad) så blir TG2 markert med en lysere farge.

TG 3

TILSTANDSGRAD 3, TG3: STORE ELLER ALVORLIGE AVVIK

Denne tilstandsgraden brukes ved kraftige tegn på forhold som man må regne med trenger utbedring straks eller innen kort tid. Det er påvist funksjonssvikt eller sammenbrudd.

TG IU

IKKE UNDERSØKT/IKKE TILGJENGELIG FOR UNDERSØKELSE

Det kan være avvik/skader som ikke er avdekket.

Hva er et anslag på utbedringskostnad?

Hva det vil koste å utbedre rom eller bygningsdeler, er et forsiktig anslag basert på nåværende kvalitet, registrert avvik og angitte tiltak i rapporten. Anslaget er gitt på generelt grunnlag og må ikke forveksles med et pristilbud fra en håndverker. Det kan foreligge avvik og tiltak som ikke kommer frem av rapporten.
Utbedringskostnad avhenger blant annet av personlige valg av og markedspris på materialer og tjenesteyter.

I rapporten skal det settes anslag for utbedringskostnad for TG3, og slikt anslag kan også gis ved TG2.

Ingen umiddelbare kostnader



Tiltak under kr 10 000



Tiltak mellom kr 10 000 - 50 000



Tiltak mellom kr 50 000 - 100 000



Tiltak mellom kr 100 000 - 300 000



Tiltak over kr 300 000

Beskrivelse av eiendommen

Det er et gammelt hus som er i generelt grei stand alder tatt i betraktning.
Kreves utbedringer på kort og lang sikt på en del områder der dagens utstyr og materiell er passert forventet levetid og som det også må holdes litt øye med.

Enebolig - Byggeår: 1973

UTVENDIG Gå til side

Siden taket (takkonstruksjon, taktekking og skorstein) kun er observert fra takfot i stige, er vurderingen begrenset av dette. Det er ikke sikkerhetsmessig forsvarlig å bevege seg ut på taket. Selv om det ikke er avdekket skader under befaringen, betyr ikke dette at det ikke foreligger skader som en besiktigelse på taket kan avdekke. Vær oppmerksom på denne risikoen. En undersøkelse på taket kan utføres av en fagperson under tilstrekkelige sikkerhetsforhold.

Nedløp og beslag i aluminium. Ser helt og pent ut. vann ledes ned i bakken og vekk fra huset.
Stående trepanel på vegg i hovedetasje. Liggende trepanel i gavlene. Kjelleretasje er i betong.

Vinduer hovedsakelig fra byggeårn ingen fra nyere tid.
Hvitmalte trevindu med 2-lags glass med åpning og fast karm.
Vindu som forventet utfra alder med slitasje.
Vinduer som er passert forventet levetid burde følges med på.

Forventet levetid på malte trevindu er 40år.

Hvitmalt tredør som hoveddør av uviss alder.
Hvitmalt balkong dør med glass og brysting av uviss alder.
Balkong ut fra stue i 1etg - 19m2. Rekkverk på 90 cm. Litt stor åpninger i rekkverk men innforbi på oppføringstidspunkt.
Imprignerte terrassebord.
Platting nede på fremside - 7m2. Imprignerte terrassebord - oppført i 2025.
Platting på nivå 2, sørside - 20m2. Terrassebord.

INNVENDIG Gå til side

GULV:
Parkett: Stue nede, Sov nede, Sov oppe, Stue oppe.
Fliser: Gang 1 og 2 nede, bad 1 nede og bad oppe.
Betong: Hobbyrom, bod 1,2 og 3 nede.
Vinyl: bod 4 og 5nede, toalett nede, sov og vaskerom oppe og kjøkken.
Teppe: sov nede, sov oppe.

VEGGER:
Trepanel: Stue og gang nede.
Malte Plater: Hobbyrom, bod nede og kjøkken.
Fliser: Bad nede.
Tapet: 4 boder nede, sov 1 og 2 nede, toalett nede, sov 1,2 og 3, stue, bad og vaskerom oppe.

Overflatene ser greie ut alder tatt i betrakning. Slitasje må forventes utfra alder og vedlikehold må påregnes.
Betong grunn og tre i etasjeskille.
Høyder er målt med bosch linjelaser.
Høyder målt sporadisk 5 plasser.
Avvik over godkjent grense:
Stue ned - 30mm
Stue opp - 25mm
Sove oppe - 17mm
Vegg mot terreng er mur og det ble derfor ikke hulltaking.
Gjorde litt utslag på overflate måling. Antar det kan ha sammenheng med at ikke det knotteplast på utsiden mot terrenget og at kapitulær sug fra gunnen da det før i tiden ikke var vanlig og bruke fuktsperre i gulvstøpen.
Det er ikke mye og det er ingen fukt/kjeller lukt på befaringstidspunkt.

Malte hvite 1-speils dører, antagelig fra byggetid.
Dørene bærer preg av alder så slitasje er og forvente.
Sporadisk testet dører og de går fint. Normalt vedlikehold må forventes.

VÅTROM Gå til side

Vaskerom
Tapet på veggene og malte plater i taket.
Preg av alder, slitasje må forventes.
Gulv ser greit ut. oppkant med vinyl på terskelen.
målte 26mm fra topp sluk til topp belegg ved døren.
Gammel stålsluk, antagelig fra byggetid.
Belegg ser tett ut rundt sluken.
Benkeplate over vaskemaskin. utslagsvask på veggen veggen mellom vask og tørk.
Skap og hyllesystemer på begge sider.
Elektrisk vifte på veggen som er styrt med bryter.
Mangler luftespalte under terskel.
Tilstøtende vegg er badet så hulltaking var ikke mulig og gjennomføre.

Bad
Flislagt halve badet der vask og dusj er montert. Resten er det tapet på.
Malte plater og lampepunkt i taket.
Det er vindu i våtsonen med det er installert dusjkabinett.
Flislagt gulv.
Fall mot sluk er 2 mm.
Kan ikke se membran gå mot sluk.
mørke brun innredning med børstet stål håndtak. Hvit porselensvask med 1 greps krom blandebatteri. Speile med lys over servanten.
duskabinett og gulvstående toalett.
elektrisk styrt vifte med bryter. luftespalte i terskel.
Piggen på måleinstrument ble deffekt så tok et bilde.

Bad/vaskerom - Hybel
Fliser på vegg og malte plater i taket.
Fliser på gulv.
Fall på gulvet var på 16mm på 1m så det går under preakseptert fall.
membran og sluk av ukjkenmt alder, ingen dokumentasjon.

Beskrivelse av eiendommen

Plastsluk, membran smørt ned på sluken men ingen klemring eller slukmansjett.
Hvit innredning med nedfelt hvit vask. et greps blandebatteri i krom. Speile over servant.
Dusjhjørne og gulvstående tolett.
pigg på måleenhet ble defekt så måtte ta bilde inn i veggen.

KJØKKEN Gå til side

Malte plater på veggene, malte plater og spotter i taket.
Opprinnelig et trehvit kjøkken som er malt opp.
Fronter med 1-speils profil, sort benkeplate i laminat. Vask i stål farge med 1-greps blandebatteri og pvc avløpsrør.
Flislagt over benkeplate. Frittstående sort stekeovn, sort mikro og hvit kjøleskap. Integrert oppvaskmaskin og ventilator.

Slitasje må forventes grunnet alder, noe fukt svelling i kjøkkenskap under vasken.
Integrert ventilator med avtrekk ut.

SPESIALROM Gå til side

Toalettrom med vinyl på gulvet og tapet på veggen.
Hvit servant skap med nedfelt vask og 1 greps blandebatteri. speil med lys over innredning.

TEKNISKE INSTALLASJONER Gå til side

Gammelt kobberrør system som antageligvis er fra byggetid.
Passert forventet levetid som er 50år.
Stoppekran er i boden som ligger vegg i vegg med toalettet nede.

Avløpsrør av plast og soil fra byggeår.
Ingen tegn til lekkasjer eller vond lukt fra synlige rørdeler på befaringsdagen.

Ventiler i vegg og vindu.
Elektriske vifter på bad og vask oppe og bad nede.
Høiax bereder på 190liter.
1.95kw. koblet via stikk kontakt.
Avhendingslovens (tryggere bolighandel) § 2-18 har en forenklet gjennomgang av EL-anlegg.
Denne enkle gjennomgangen utført av en bygningssakkyndig må derfor ikke forveksles med tilsyn utført av aut.
Elektriker.
Det kan derfor ligge skjulte feil som ikke blir fanget opp på en slik gjennomgang da en ikke har nødvendig kompetanse
for og fange det opp.

TOMTEFORHOLD Gå til side

Ingen fuktsperre ble observert langs grunnmur på befaringsdagen.
Nedløps vann går i rør som leder bort fra grunnmur.
Tomten går totalt i 4 nivåer.


Arealer Gå til side

Forutsetninger og vedlegg Gå til side

Lovlighet Gå til side

Sammendrag av boligens tilstand


Fordeling av tilstandsgrader

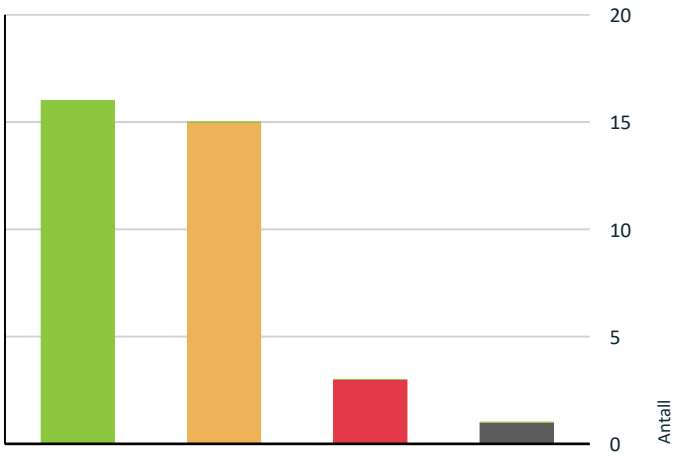

- TG0: Ingen avvik
- TG1: Mindre eller moderate avvik
- TG2: Avvik som ikke krever tiltak
- TG2: Avvik som kan kreve tiltak
- TG3: Store eller alvorlige avvik
- TG IU: Konstruksjoner som ikke er undersøkt

Vil du vite mer om tilstandsgrader? Se side 4.

Anslag på utbedringskostnad

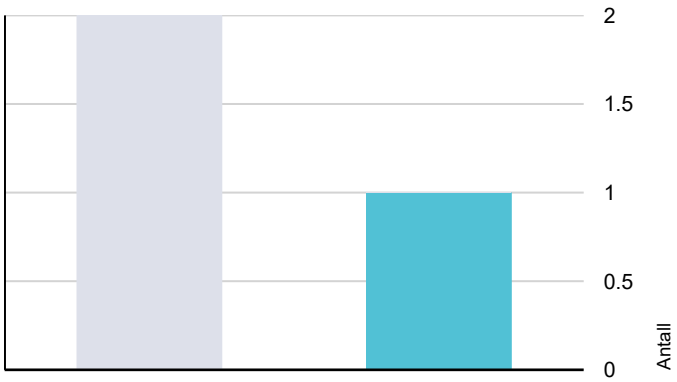

- Ingen umiddelbare kostnader
- Tiltak under kr 10 000
- Tiltak mellom kr 10 000 - 50 000
- Tiltak mellom kr 50 000 - 100 000
- Tiltak mellom kr 100 000 - 300 000
- Tiltak over kr 300 000

Hva er anslag på utbedringskostnad? Se side 4.

Oppsummering av avvik

Vil du vite mer? Se på rommet eller bygningsdelen senere i rapporten.

Enebolig

TG 3 STORE ELLER ALVORLIGE AVVIK

Utvendig > Vinduer	Gå til side
Utvendig > Balkonger, terrasser og rom under balkonger	Gå til side
Tekniske installasjoner > Elektrisk anlegg	Gå til side

TG IU KONSTRUKSJONER SOM IKKE ER UNDERSØKT

Våtrom > Etasje > Vaskerom > Tilliggende konstruksjoner våtrom	Gå til side

TG 2 AVVIK SOM KAN KREVE TILTAK

Utvendig > Taktekking	Gå til side
Utvendig > Nedløp og beslag	Gå til side
Utvendig > Veggkonstruksjon	Gå til side
Innvendig > Etasjeskille/gulv mot grunn	Gå til side
Innvendig > Rom Under Terreng	Gå til side
Innvendig > Innvendige trapper	Gå til side
Tekniske installasjoner > Vannledninger	Gå til side
Tekniske installasjoner > Varmtvannstank	Gå til side
Tomteforhold > Fuktsikring og drenering	Gå til side
Våtrom > Etasje > Vaskerom > Sluk, membran og tettesjikt	Gå til side
Våtrom > Etasje > Vaskerom > Ventilasjon	Gå til side
Våtrom > Etasje > Bad > Overflater Gulv	Gå til side
Våtrom > Etasje > Bad > Sluk, membran og tettesjikt	Gå til side
Våtrom > Kjeller > Bad/vaskerom - Hybel > Sluk, membran og tettesjikt	Gå til side

Sammendrag av boligens tilstand

Våtrom > Kjeller > Bad/vaskerom - Hybel > Ventilasjon Gå til side

Tilstandsrapport

ENEBOLIG

Byggeår
1973

Kommentar

Anvendelse

Standard

Vedlikehold

UTVENDIG

TG 2 Taktekking

Punktet må sees i sammenheng med Takkonstruksjon/Loft

Siden taket (takkonstruksjon, taktekking og skorstein) kun er observert fra takfot i stige, er vurderingen begrenset av dette. Det er ikke sikkerhetsmessig forsvarlig å bevege seg ut på taket. Selv om det ikke er avdekket skader under befaringen, betyr ikke dette at det ikke foreligger skader som en besiktigelse på taket kan avdekke. Vær oppmerksom på denne risikoen. En undersøkelse på taket kan utføres av en fagperson under tilstrekkelige sikkerhetsforhold.

Vurdering av avvik:
• Mer enn halvparten av forventet brukstid er passert på undertak.

Undertaket er passert over halvparten av forventet levetid.

Konsekvens/tiltak
• Andre tiltak:

Undertaket ser helt og bra ut ved stikkprøve tatt ved takfoten.
Bygningsdeler som passere kan være fint og holde et øye uansett.
Normalt vedlikehold må medregnes ifht levetiden.



TG 2 Nedløp og beslag

Nedløp og beslag i aluminium. Ser helt og pent ut. vann ledes ned i bakken og vekk fra huset.

Vurdering av avvik:

• Det mangler snøfangere på hele eller deler av taket, men det var ikke krav om dette på byggemeldingstidspunktet.

Konsekvens/tiltak
• Det er ikke krav om utbedring av snøfangere opp til dagens krav.

TG 2 Veggkonstruksjon

Stående trepanel på vegg i hovedetasje. Liggende trepanel i gavlene.
Kjelleretasje er i betong.

Vurdering av avvik:
• Det er ingen eller liten lufting i nedre kant av kledning mot grunnmur.

Det er påvist lite eller ingen lufting i bunnen av kledning.

Konsekvens/tiltak
• Det er ikke behov for utbedringstiltak.

Kledningen ser hel og fin ut og etter sporadiske stikkprøver ikke tegn til råte på befaringstidspunkt.
Ved utbedring vil en vesentlig forlenge levetiden på treverk.



TG 3 Vinduer

Vinduer hovedsakelig fra byggeårn ingen fra nyere tid.
Hvitmalte trevindu med 2-lags glass med åpning og fast karm.
Vindu som forventet utfra alder med slitasje.
Vinduer som er passert forventet levetid burde følges med på.

Forventet levetid på malte trevindu er 40år.

Vurdering av avvik:
• Det er påvist at enkelte vinduer er vanskelig å åpne/lukke.
• Det er påvist vinduer med fukt/råteskader.

Tegn til starten på råte i treverket i hjørne av vindu.
Noen av vinduene går tregt.

Konsekvens/tiltak
• Vinduer må justeres.
• Det må påregnes noe vedlikehold og at enkelte vinduer må skiftes ut.

Vinduene må justeres.
Bytting av vindu på sikt.

Kostnadsestimat: Ingen umiddelbar kostnad

Tilstandsrapport







Dører

Hvitmalt tredør som hoveddør av uviss alder.
Hvitmalt balkong dør med glass og brysting av uviss alder.

TG 3 Balkonger, terrasser og rom under balkonger

Balkong ut fra stue i 1etg - 19m2. Rekkverk på 90 cm. Litt stor åpninger i rekkverk men innforbi på oppføringstidspunkt. Imprignerte terrassebord.
Platting nede på fremside - 7m2. Imprignerte terrassebord - oppført i 2025.
Platting på nivå 2, sørside - 20m2. Terrassebord.

Vurdering av avvik:
• Åpninger i rekkverk er ikke i henhold til krav i dagens forskrifter.
• Det er påvist fukt-/råteskader i konstruksjonen.
• Rekkverket er for lavt i forhold til dagens krav til rekkverkshøyder.

Rekkverkshøyde var godkjent på oppføringstidspunkt.
Råte i trappen opp til balkongen.

Konsekvens/tiltak
• Det er ikke krav om utbedring av rekkverkshøyde opp til dagens forskriftskrav.

Bytte ut trinnet som er råttent.

Kostnadsestimat: Under 10 000



INNVENDIG

TG 1 Overflater

GULV:
Parkett: Stue nede, Sov nede, Sov oppe, Stue oppe.
Fliser: Gang 1 og 2 nede, bad 1 nede og bad oppe.
Betong: Hobbyrom, bod 1,2 og 3 nede.
Vinyl: bod 4 og 5nede, toalett nede, sov og vaskerom oppe og kjøkken.
Teppe: sov nede, sov oppe.

VEGGER:
Trepanel: Stue og gang nede.
Malte Plater: Hobbyrom, bod nede og kjøkken.
Fliser: Bad nede.
Tapet: 4 boder nede, sov 1 og 2 nede, toalett nede, sov 1,2 og 3, stue, bad og vaskerom oppe.

Overflatene ser greie ut alder tatt i betrakning. Slitasje må forventes utfra alder og vedlikehold må påregnes.

TG 2 Etasjeskille/gulv mot grunn

Betong grunn og tre i etasjeskille.
Høyder er målt med bosch linjelaser.
Høyder målt sporadisk 5 plasser.
Avvik over godkjent grense:
Stue ned - 30mm
Stue opp - 25mm
Sove oppe - 17mm

Vurdering av avvik:
• Det er målt høydeforskjell på mellom 15-30 mm gjennom hele rommet. Tilstandsgrad 2 gis med bakgrunn i standardens krav til godkjente måleavvik.
• Målt høydeforskjell på mellom 10 - 20 mm innenfor en lengde på 2 meter. Tilstandsgrad 2 gis med bakgrunn i standardens krav til godkjente måleavvik.

Tilstandsrapport

Det er målt avvik i høyden på gulve i kjeller og 1 etg på maksimalt 30mm.

Konsekvens/tiltak
• For å få tilstandsgrad 0 eller 1 må høydeforskjeller rettes opp. Det vil imidlertid sjelden være økonomisk rasjonelt som et enkeltstående tiltak i en bolig som dette. Dersom boligen en gang skal renoveres, kan man vurdere slike tiltak.

TG 2 Rom Under Terreng

Punktet må sees i sammenheng med 'Drenering'

Vegg mot terreng er mur og det ble derfor ikke hulltaking.
Gjorde litt utslag på overflate måling. Antar det kan ha sammenheng med at ikke det knotteplast på utsiden mot terrenget og at kapitulær sug fra gunnen da det før i tiden ikke var vanlig og bruke fuktsperre i gulvstøpen.
Det er ikke mye og det er ingen fukt/kjeller lukt på befaringstidspunkt.

Vurdering av avvik:
• Det er avvik:

Målt litt overflate fukt neders på betongveggen.

Konsekvens/tiltak
• Tiltak:

Ingen tiltak nødvendig foreløpig.

TG 2 Innvendige trapper

Vurdering av avvik:
• Åpninger i rekkverk er større enn dagens forskriftskrav til rekkverk i trapper.
• Rekkverkshøyder er under dagens forskriftskrav til rekkverk i trapper.

Trapp er antagelig fra byggetid, da var det andre krav til rekkverk og håndløper.

Konsekvens/tiltak
• Det er ikke krav om utbedring av rekkverkshøyder opp til dagens krav.

TG 1 Innvendige dører

Malte hvite 1-speils dører, antagelig fra byggetid.
Dørene bærer preg av alder så slitasje er og forvente.
Sporadisk testet dører og de går fint. Normalt vedlikehold må forventes.

VÅTROM

ETASJE > VASKEROM

TG 1 Overflater vegger og himling

Tapet på veggene og malte plater i taket.
Preg av alder, slitasje må forventes.

ETASJE > VASKEROM

TG 1 Overflater Gulv

Gulv ser greit ut. oppkant med vinyl på terskelen.
målte 26mm fra topp sluk til topp belegg ved døren.

ETASJE > VASKEROM

TG 2 Sluk, membran og tettesjikt

Gammel stålsluk, antagelig fra byggetid.
Belegg ser tett ut rundt sluken.

Vurdering av avvik:
• Membran i kombinasjon med gammelt sluk uten klemring. Membran er smurt ned på sluk.
• Mer enn halvparten av forventet brukstid er passert på membranløsningen.
• Mer enn halvparten av forventet brukstid er passert på slukløsningen.

Vinyl gulvet er passer over halvparten av forventet levetid.
Sluken er passert forventet levetid.

Konsekvens/tiltak
• Overvåk tilstanden jevnlig. For å få tilstandsgrad 0 eller 1 må slukløsningen skiftes ut og sannsynligvis må også membransjiktet skiftes/utbedres. Det er imidlertid vanskelig å si noe om tidspunktet for når dette er nødvendig.
• Sluket må sjekkes og rengjøres jevnlig.



ETASJE > VASKEROM

TG 1 Sanitærutstyr og innredning

Benkeplate over vaskemaskin. utslagsvask på veggen veggen mellom vask og tørk.
Skap og hyllesystemer på begge sider.

ETASJE > VASKEROM

TG 2 Ventilasjon

Elektrisk vifte på veggen som er styrt med bryter.
Mangler luftespalte under terskel.

Vurdering av avvik:
• Våtrommet mangler tilluftsventilering, f.eks. spalte/ventil ved dør.

Mangler luftespalte for tilluft.

Konsekvens/tiltak

Tilstandsrapport

• Det bør etableres tilfredsstillende tilluft til våtrom f.eks. luftespalte ved dør e.l.

ETASJE > VASKEROM

TG IU **Tilliggende konstruksjoner våtrom**

Tilstøtende vegg er badet så hulltaking var ikke mulig og gjennomføre.

ETASJE > BAD

TG 1 **Overflater vegger og himling**

Flislagt halve badet der vask og dusj er montert. Resten er det tapet på.
Malte plater og lampepunkt i taket.
Det er vindu i våtsonen med det er installert dusjkabinett.

ETASJE > BAD

TG 2 **Overflater Gulv**

Flislagt gulv.
Fall mot sluk er 2 mm.

Vurdering av avvik:
• Det er påvist avvik i fallforhold til sluk i forhold til krav i forskrift på byggetidspunktet.

Det er registrert 2mm fall fra bunn terskel til sluk.

Konsekvens/tiltak
• Våtrommet fungerer med dette avviket.

ETASJE > BAD

TG 2 **Sluk, membran og tettesjikt**

Kan ikke se membran gå mot sluk.

Vurdering av avvik:
• Membran i kombinasjon med gammelt sluk uten klemring. Membran er smurt ned på sluk.
• Membran kan ikke konstateres (ikke synlig og det foreligger heller ikke dokumentasjon).
• Mer enn halvparten av forventet brukstid er passert på membranløsningen.
• Mer enn halvparten av forventet brukstid er passert på slukløsningen.
• Sluk har begrenset mulighet for inspeksjon og rengjøring.

Konsekvens/tiltak
• Overvåk tilstanden jevnlig. For å få tilstandsgrad 0 eller 1 må tettesjiktet skiftes ut, men tidspunktet for når dette er nødvendig er vanskelig å si noe om.
• Sluket må sjekkes og rengjøres jevnlig.



ETASJE > BAD

TG 1 **Sanitærutstyr og innredning**

mørke brun innredning med børstet stål håndtak. Hvit porselensvask med 1 greps krom blandebatteri. Speile med lys over servanten. duskabinett og gulvstående toalett.

ETASJE > BAD

TG 1 **Ventilasjon**

elektrisk styrt vifte med bryter. luftespalte i terskel.

ETASJE > BAD

Tilliggende konstruksjoner våtrom

Piggen på måleinstrument ble deffekt så tok et bilde.



KJELLER > BAD/VASKEROM - HYBEL

TG 1 **Overflater vegger og himling**

Fliser på vegg og malte plater i taket.

KJELLER > BAD/VASKEROM - HYBEL

TG 1 **Overflater Gulv**

Fliser på gulv.
Fall på gulvet var på 16mm på 1m så det går under preakseptert fall.

Tilstandsrapport

KJELLER > BAD/VASKEROM - HYBEL

TG 2 Sluk, membran og tettesjikt

membran og sluk av ukjkenmt alder, ingen dokumentasjon.
Plastsluk, membran smørt ned på sluken men ingen klemring eller slukmansjett.

Vurdering av avvik:
• Membran kan ikke konstateres (ikke synlig og det foreligger heller ikke dokumentasjon).
• Mer enn halvparten av forventet brukstid er passert på membranløsningen.

Konsekvens/tiltak
• Overvåk tilstanden jevnlig. For å få tilstandsgrad 0 eller 1 må tettesjiktet skiftes ut, men tidspunktet for når dette er nødvendig er vanskelig å si noe om.



KJELLER > BAD/VASKEROM - HYBEL

TG 1 Sanitærutstyr og innredning

Hvit innredning med nedfelt hvit vask. et greps blandebatteri i krom.
Speile over servant.
Dusjhjørne og gulvstående tolett.

KJELLER > BAD/VASKEROM - HYBEL

TG 2 Ventilasjon

Vurdering av avvik:
• Det etablerte avtrekkssystemet fungerer ikke tilfredsstillende.
• Rommet har kun naturlig ventilasjon.

Det er naturlig avtrekk.

Konsekvens/tiltak
• Elektrisk avtrekksvifte bør monteres for å lukke avviket.

KJELLER > BAD/VASKEROM - HYBEL

Tilliggende konstruksjoner våtrom

pigg på måleenhet ble defekt så måtte ta bilde inn i veggen.



KJØKKEN

ETASJE > KJØKKEN

TG 1 Overflater og innredning

Malte plater på veggene, malte plater og spotter i taket.
Opprinnelig et trehvit kjøkken som er malt opp.
Fronter med 1-speils profil, sort benkeplate i laminat. Vask i stål farge med 1-greps blandebatteri og pvc avløpsrør.
Flislagt over benkeplate. Frittstående sort stekeovn, sort mikro og hvit kjøleskap. Integrert oppvaskmaskin og ventilator.

Slitasje må forventes grunnet alder, noe fukt svelling i kjøkkenskap under vasken.





ETASJE > KJØKKEN

TG 1 Avtrekk

Integrert ventilator med avtrekk ut.

Tilstandsrapport

SPESIALROM

KJELLER > TOALETTROM

TG 1 Overflater og konstruksjon

Toalettrom med vinyl på gulvet og tapet på veggen.
Hvit servant skap med nedfelt vask og 1 greps blandebatteri. speil med lys over innredning.

TEKNISKE INSTALLASJONER

TG 2 Vannledninger

Gammelt kobberrør system som antageligvis er fra byggetid.
Passert forventet levetid som er 50år.
Stoppekran er i boden som ligger vegg i vegg med toalettet nede.

Vurdering av avvik:
• Mer enn halvparten av forventet brukstid er passert på innvendige vannledninger.

Konsekvens/tiltak
• Det er ikke behov for utbedringstiltak siden anlegget fungerer i dag, men ut ifra alder kan skader plutselig oppstå på eldre anlegg.



TG 1 Avløpsrør

Avløpsrør av plast og soil fra byggeår.
Ingen tegn til lekkasjer eller vond lukt fra synlige rørdeler på befaringsdagen.

TG 1 Ventilasjon

Ventiler i vegg og vindu.
Elektriske vifter på bad og vask oppe og bad nede.

TG 2 Varmtvannstank

Høiax bereder på 190liter.
1.95kw. koblet via stikk kontakt.

Vurdering av avvik:
• Det er ikke påvist tilfredsstillende avrenning eller annen kompenserende løsning fra varmtvannstank.
• Det er ikke påvist tilfredsstillende el-tilkobling av varmtvannstank iht. gjeldende forskrift.

Konsekvens/tiltak
• Det bør etableres tilfredsstillende avrenning eller lekkasjesikring ved varmtvannstank.
• Det bør etableres tilfredsstillende el-tilkobling etter gjeldende forskrift.

TG 3 Elektrisk anlegg

Dette er en forenklet kontroll begrenset til de spørsmål og undersøkelser som forskrift til avhendingslova (tryggere bolighandel) § 2-18 inneholder. Dette kan ikke sammenlignes med en kontroll utført av offentlig myndighet (Det lokale eltilsyn) eller registrert elektrovirksomhet, og en bygningssakkyndig har verken kompetanse eller lov til å foreta en slik kontroll.

Tilstandsgraden er vurdert ut fra den forenklede og begrensede kontrollen som forskriften inneholder. El-anlegget kan ha feil og mangler som en slik forenklet undersøkelse ikke vil avdekke. Vær derfor oppmerksom på denne risikoen, og søk videre veiledning eller få en fullstendig kontroll utført av registrert elektrovirksomhet.

Avhendingslovens (tryggere bolighandel) § 2-18 har en forenklet gjennomgang av EL-anlegg.
Denne enkle gjennomgangen utført av en bygningssakkyndig må derfor ikke forveksles med tilsyn utført av aut.
Elektriker.
Det kan derfor ligge skjulte feil som ikke blir fanget opp på en slik gjennomgang da en ikke har nødvendig kompetanse
for og fange det opp.

1. Foreligger det eltilsynsrapport de siste 5 år, og det er ikke foretatt arbeid på anlegget etter denne, utenom retting av eventuelle avvik i eltilsynsrapport (dvs en el-tilsynsrapport uten avvik)?
   Nei

Spørsmål til eier

2. Når ble det elektriske anlegget installert eller sist gang totalt rehabilitert (årstall)? Med totalt rehabilitert menes fullstendig utskiftet anlegg fra inntakssikring og videre.
   ukjent

3. Er alle elektriske arbeider/anlegg i boligen utført av en registrert elektroinstallasjonsvirksomhet?
   Nei

4. Er det elektriske anlegget utført eller er det foretatt tilleggsarbeider på det elektriske anlegget etter 1.1.1999?
   Ja

   Eksisterer det samsvarserklæring?
   Nei

5. Foreligger det kontrollrapport fra offentlig myndighet – Det Lokale Eltilsyn (DLE) eller eventuelt andre tilsvarende kontrollinstanser med avvik som ikke er utbedret eller kontrollen er over 5 år?
   Nei

6. Forekommer det ofte at sikringene løses ut?
   Nei

Tilstandsrapport

7. Har det vært brann, branntilløp eller varmgang (for eksempel termiske skader på deksler, kontaktpunkter eller lignende) i boligens elektriske anlegg?
   Nei

Generelt om anlegget

8. Er det tegn til at det har vært termiske skader (tegn på varmgang) på kabler, brytere, downlights, stikkontakter og elektrisk utstyr? Sjekk samtidig tilstanden på elektrisk tilkobling av varmtvannsbereder, jamfør eget punkt under varmtvannstank
   Nei

9. Er der synlig defekter på kabler eller er disse ikke tilstrekkelig festet?
   Nei

Inntak og sikringsskap

10. Er det tegn på at kabelinnføringer og hull i inntak og sikringsskap ikke er tette, så langt dette er mulig å sjekke uten å fjerne kapslinger?
    Ja


11. Finnes det kursfortegnelse, og er den i samsvar med antall sikringer?
    Nei

12. Foreta en helhetsvurdering av det elektriske anlegget, dets alder, allmenne tilstand og fare for liv og helse. Bør det elektriske anlegget ha en utvidet el-kontroll?
    Nei

Generell kommentar

Hjemmelshaver opplyser at det var kontroll på anlegget i 2021. Ble en merknad angående jording i en kontakt som ikke er utbedret.

Kostnadsestimat: Ingen umiddelbar kostnad

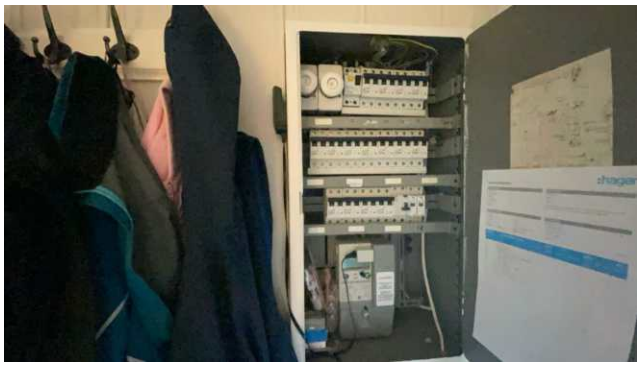



TOMTEFORHOLD

TG 2 Fuktsikring og drenering

Punktet må sees i sammenheng 'Rom under terreng'

Ingen fuktsperre ble observert langs grunnmur på befaringsdagen. Nedløps vann går i rør som leder bort fra grunnmur.

Vurdering av avvik:
• Det mangler, eller på grunn av alder er det sannsynlig at det mangler, utvendig fuktsikring av grunnmuren ved kjeller/underetasje.
• Mer enn halvparten av forventet levetid på drenering er overskredet.

Konsekvens/tiltak
• Overvåk tilstanden jevnlig. For å få tilstandsgrad 0 eller 1 må dreneringen skiftes ut, men tidspunktet for når dette er nødvendig er vanskelig å si noe om.

Bygninger på eiendommen

Garasje



Anvendelse

Byggeår
1987

Kommentar

Standard

Vedlikehold

Beskrivelse
Garasje med støpte vegger og trekonstruksjon til tak.
Takboks, papp, lekter, betongstein, renner og nedløp fra 2008.
Betonggulv med en del sprekker i.
Vinduer fra fra byggeår.
Leddet stålport.

Bygget er ikke tilstandsvurdert ihht Forskrift til avhendingslova og NS3600. Dette er kun en enkel beskrivelse.

Arealer, byggetegninger og brannceller

Standard gjeldende fra 01.01.2024

Arealmålinger og arealoppsett er basert på Norsk standard 3940:2023 Areal- og volum-beregninger av bygninger. Arealet gjelder for tidspunktet da boligen ble målt


Hva er måleverdig areal?

Arealet i rommet må ha minst 1,90 m fri høyde over gulvet og minst bredde på 0,60 m. Et loft med skråtak vil for eksempel bare få registrert målbart areal der høyden er minst 1,90 m og bredden minst 0,60 m. Rommet må ha dør eller luke og gangbart gulv.

Hva er bruksareal?

BRA = BRA-i + BRA-e + BRA-b

Bruksarealet for bygningen er bruttoarealet minus arealet som opptas av yttervegger.

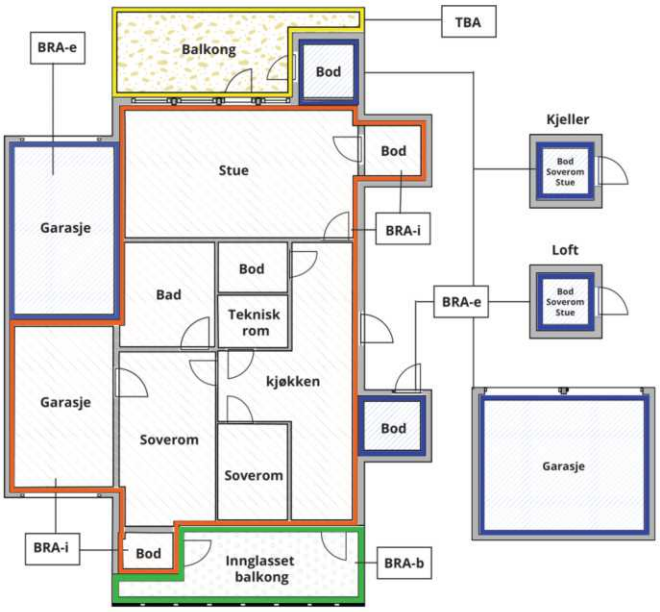



Carport og/eller garasjeplass i felles garasjeanlegg er ikke måleverdig areal

Internt bruksareal **(BRA-i)**	Arealet innenfor boenheten(e)
Eksternt bruksareal **(BRA-e)**	Arealet av alle rom utenfor boenheten(e) og som tilhører denne, slik som for eksempel boder
Innglasset balkong mv **(BRA-b)**	Arealet av innglasset balkong, veranda eller altan når denne er tilknyttet boenheten(e)
Terrasse- og balkongareal **(TBA)**	Arealet av terrasser, åpne balkonger og åpen altan tilknyttet boenheten(e)
Gulvareal **(GUA)**	Er sum av BRA (bruksareal) og ALH (areal med lav takhøyde). Areal med lav takhøyde (ALH) er ikke måleverdig areal, som skyldes skråtak og lav himlingshøyde. GUA kan opplyses i markedsføring der det er aktuelt for den konkrete boligen og kun sammen med BRA-i, for eksempel der gulvflaten har en verdi og har funksjon ved møblering og bruk av rommene. Ikke innredet areal som kaldloft, måles og oppgis normalt ikke.

Arealet kan ikke alltid fastsettes nøyaktig

Areal kan være komplisert eller umulig å måle opp nøyaktig fordi det er vanskelig å fastslå tykkelsen på innervegger, skjevheter i og utforming av bygningskonstruksjoner som karnapp, buer og vinkler som ikke er rette, åpne rom over flere etasjer og så videre.

Eiendommens markedsverdi kan ikke baseres på en matematisk beregning basert på antall kvadratmeter opplyst i rapporten. Opplysninger om areal kan altså ikke alene benyttes for å beregne eiendommens verdi.

Den bygningssakkyndige kan avdekke eventuelle bruksendringer og avvik i branncelleinndeling

Den bygningssakkyndige ser på byggetegninger hvis de er tilgjengelige og dette er en del av oppdraget,og vurderer bruken av boligen opp mot tegningene. Hvis den bygningssakkyndig avdekker at en bolig ikke ser ut til å være delt opp i brannceller etter kravene i byggteknisk forskrift på befaringstidspunktet, skal det opplyses om dette.

Reglene om bruksendring og brannceller kan være kompliserte. Søk videre faglige råd om rapporten ikke gir deg svar. Den bygningssakkyndige kan ikke vurdere og svare på alle spørsmål, og kan heller ikke vite om kommunen kan gi unntak for kravene som gjelder. Vil du vite mer?

Om brannceller

En branncelle er hele eller avgrensede deler av en bygning hvor en brann fritt kan utvikle seg uten at den kan spre seg til andre bygninger eller andre deler av bygningen i løpet av en fastsatt tid.

Om bruksendring

Bruksendring er å endre bruken av et rom fra en tillatt bruk til en annen. Dette kan kreve søknad og tillatelse, for eksempel hvis du endrer et rom fra bod til soverom eller arbeidsrom,eller hvis du endrer en bolig til to separate boliger.

Rom for varig opphold har krav til takhøyde, romstørrelse,rømningsvei og lysforhold som må være oppfylt. Du kan søke kommunen om unntak for kravene, men kan ikke regne med å få unntak for krav som går på helse og sikkerhet, for eksempel krav til rømningsvei.

Bruksendring som krever godkjenning, og som ikke er søkt bruksendret, er ulovlig. Kommunen kan etter plan- og bygningsloven kapittel 32 forfølge overtredelser. Kommunen kan pålegge deg å avslutte den ulovlige bruken, eventuelt å rette eller tilbakeføre rommet til godkjent bruk.

Arealer

Enebolig

	Bruksareal BRA m²				
Etasje	**Internt bruksareal (BRA-i)**	**Eksternt bruksareal (BRA-e)**	**Innglasset balkong (BRA-b)**	**SUM**	**Terrasse- og balkongareal (TBA)**
Etasje	106			106	19
Kjeller	96	8		104	7
SUM	**202**	**8**			**26**
SUM BRA	**210**				

Romfordeling

Etasje	**Internt bruksareal (BRA-i)**	**Eksternt bruksareal (BRA-e)**	**Innglasset balkong (BRA-b)**
Etasje	Kjøkken, Stue, Vaskerom, Bad, Soverom, Soverom 2, Soverom 3, Gang		
Kjeller	Vindfang, Hobbyrom, Bod, Bod 2, Bod 3, Bod 4, Soverom, Toalettrom, Kjellerstue, Vindfang - Hybel, Soverom - Hybel, Bad/vaskerom - Hybel, Bod - Hybel	Bod utv	

Garasje

Romfordeling

Etasje	**Internt bruksareal (BRA-i)**	**Eksternt bruksareal (BRA-e)**	**Innglasset balkong (BRA-b)**
Etasje			

Befarings - og eiendomsopplysninger

Befaring

Dato	Til stede	Rolle
07.5.2025	Tor Erik Homme	Takstingeniør

Matrikkeldata

Kommune	gnr.	bnr.	fnr.	snr.	Areal	Kilde	Eieforhold
4223 VENNESLA	5	574		0	965.1 m²	BEREGNET AREAL (Ambita)	Ikke relevant

Adresse
Nordli 8

Hjemmelshaver
Brocks Sigmund

Eiendomsopplysninger

Beliggenhet

Boligen ligger i et rolig og veletablert område 3min i bil fra Vennesla sentrum.
Kort vei til barnehage og barneskole.

Adkomstvei

Asfaltert vei til tomten. Parkering på nedsiden med trapp som fører opp til boligen.

Tilknytning vann

Eiendommen er tilknyttet offentlig vannforsyning via private stikkledninger.

Tilknytning avløp

Eiendommen er tilknyttet offentlig avløpsnett via private stikkledninger.

Om tomten

Opparbeidet tom på 4 nivåer.
Belegningsstein, plen og blomsterbed på fremsiden. Trapp opp til sørvendt siden ligger det platting, en plenflekk og blomsterbed. Steintrapp opp til baksiden av huset der det ligger belegningsstein. Stein trapp opp til siste nivå der det ligger plen og en liten platting.

Siste hjemmelsovergang

Kjøpesum	År	Type
1 265 000	2022	Skifteoppgjør ved samlivsbrudd

Kilder og vedlegg

Dokumenter

Beskrivelse	Dato	Kommentar	Status	Sider	Vedlagt
Egenerklæringsskjema	09.05.2025		Fremvist		Nei
Del med takstmann	09.05.2025		Fremvist		Nei

Revisjoner

Versjon	Ny versjon	Kommentar
1	12.05.2025	

For gyldighet på rapporten se forside

Forutsetninger

Tilstandsrapportens avgrensninger

STRUKTUR OG REFERANSENIVÅ

•Rapporten baserer seg på krav i forskrift til avhendingslova (tryggere bolighandel). Rapportens struktur, metode og begrepsbruk følger i hovedsak Norsk Standard NS 3600:2018 (teknisk tilstandsanalyse ved omsetning av bolig), samt Takstbransjens retningslinjer for arealmåling når det gjelder fordeling mellom P-areal og S-areal.

•Bygningssakkyndig er ikke ansvarlig for tilbakeholdt eller uriktig informasjon, som har betydning for tilstandsvurderingen. Rapporten beskriver avvik, det vil si en tilstand som er dårligere enn referansenivået. Rapporten vil normalt ikke fremheve positive sider ved boligen ut over det som fremgår av tilstandsgradene.

•For anbefalte tiltak ved TG2 og TG3 må du vurdere om tiltakene er nødvendige og lønnsomme. Hva det vil koste å utbedre rom eller bygningsdeler vil avhenge av registrerte avvik og tiltak som kommer frem i rapporten. Anslaget er gitt på generelt grunnlag basert på prisintervaller. Anslaget må ikke forveksles med en konkret vurdering og tilbud fra en entreprenør eller håndverker. Utbedringskostnadene vil også avhenge av personlige preferanser og markedspris på materialer og tjenesteyter.

•Vurdering mot byggeregler
Den bygningssakyndige vil vurdere boligen mot hvordan det var vanlig å bygge og regler som gjaldt på søknadstidspunktet. Noen rom og bygningsdeler slik som bad og vaskerom, og forhold som gjelder sikkerhet mot brann, rekkverk og trapper osv., vil den bygningssakkyndige vurdere mot dagens regelverk. Etter dagens regelverk vil disse kunne få en tilstandsgrad 2 eller 3 uten at det nødvendigvis er krav om at avviket må utbedres.

PRESISERINGER

Tilstandsrapporten gjelder hovedbygget. Tilleggsbygninger, som for eksempel garasje, gis kun en enkel beskrivelse.

Avvik er vurdert ut fra tekniske forskrifter på godkjenningstidspunktet for bygget. Noen bygningsdeler er vurdert etter gjeldende teknisk forskrift på befaringstidspunktet. Dette gjelder blant annet:

i. våtrom (bad, vaskerom) og andre fuktutsatte rom

ii. forhold knyttet til brann, rømming, sikkerhet, for eksempel rekkverkshøyder/åpninger, ulovlige bruksendringer, brannceller osv.

•For skjulte konstruksjoner, som vann og avløp uten dokumentasjon, er kvalitet og alder vurdert.

•Fastmonterte installasjoner, for eksempel innfelt belysning og høyttalere, skal ikke demonteres for å sjekke dampsperren bak. Dette er av hensyn til bygningssakkyndiges kompetanse og risikoen for skade.

•Kontroll av fukt i konstruksjonen ved hulltaking i bad og vaskerom (våtrom), rom under terreng (kjelleretasje, underetasje og sokkeletasje) eller andre bygningsdeler, skal skje etter eiers aksept. Hulltaking av våtrom og rom under terreng kan i visse tilfeller unnlates (ref. forskrift til avhendingslova).

•Kontroll av romfunksjoner for P-ROM blir bare utført når det ikke foreligger godkjente og byggemeldte tegninger, eller når tegninger ikke stemmer med dagens bruk.

•Bygningssakkyndig gir en forenklet vurdering av brannteknisk forhold og elektriske installasjoner i boligen hvis det er mer enn fem år siden siste el-tilsyn. Ved behov for grundigere undersøkelser, kan bygningssakkyndig anbefale boligkjøper ta kontakt med offentlige myndigheter eller en kvalifisert elektrofaglig fagperson.

TILLEGGSUNDERSØKELSER

Etter avtale med eier kan tilstandsanalysen utvides til også å omfatte tilleggsundersøkelser utover minimumskravet i forskriften.

BEFARINGEN

Rapporten gir en vurdering av byggverk og bygningsdeler som bygningssakkyndig har observert, og som fremkommer av forskrift til avhendingslova. Rapporten er likevel ingen garanti for at det ikke kan finnes skjulte feil, skader og mangler. NS 3600:2018 (teknisk tilstandsanalyse ved omsetning av bolig) har undersøkelsesnivå 1 til 3, hvor nivå 1 er det laveste og basert på visuell observasjon. Rapporten er basert på undersøkelsesnivå 1, med noen få unntak: våtrom og rom under terreng.

I praksis betyr dette at:

•befaringen skal begrenses til kun visuelle observasjoner på tilgjengelige flater uten fysiske inngrep (f.eks. riving).

•flater som er skjult av snø eller på annen måte ikke er tilgjengelig eller skjult, blir ikke kontrollert.

•det blir ikke utført funksjonsprøving av bygningsdeler, som isolasjon, piper, ventilasjon, elektrisk anlegg, osv.

•det gis ikke en vurdering av boligens tilbehør, hvite- og brunevarer og annet inventar. Dette gjelder også integrert tilbehør.

•inspisering av yttertak er basert på det som er synlig, normalt på innsiden fra loftet og utvendig fra stige/bakkenivå. I en del situasjoner er det ikke sikkerhetsmessig forsvarlig å undersøke taket fra utsiden, og da vil vurderingen være basert på alder og materialer.).

•stikkprøvetakninger er tilfeldig valgt og kan innebære kontroll under overflaten med spiss redskap eller lignende.

UTTRYKK OG DEFINISJONER

•Referansenivå: kravet til bygningsdelen eller rommet på byggetidspunktet.

•Tilstand: byggverkets eller bygningsdelens tekniske, funksjonelle eller estetiske status på et gitt tidspunkt.

•Symptom: forhold som gir indikasjon på hvilken tilstand et byggverk eller en bygningsdel befinner seg i. Benyttes ved beskrivelse av avvik og alder.

•Skadegjørere: i hovedsak råte, sopp og skadedyr.

•Fuktsøk: overflatesøk med egnet søkeutstyr som fuktindikator eller visuelle observasjoner.

Forutsetninger

•Fuktmåling: måling av fuktinnhold i materiale eller i bakenforliggende konstruksjon ved bruk av egnet måleutstyr, blant annet hammerelektrode og pigger.

•Hulltaking: boring av hull for inspeksjon og fuktmåling i risikoutsatte konstruksjoner, primært i tilstøtende vegger til bad, utforede kjellervegger og eventuelt i oppforede kjellergulv.

•Normal slitasjegrad: forventet slitasje av materiale i overflaten som er basert på enkle visuelle observasjoner. Kan vurderes sammen med bygningsdelens alder.

•Forventet gjenværende brukstid: anslått tid et byggverk eller en del av et byggverk vil kunne tjene sitt formål (NS 3600:2018, termer og definisjoner punkt 3.9).

AREALBEREGNING FOR BOENHETER

•Areal fastsettes etter Forskrift til avhendingsloven og Norsk Standard 3940 Areal- og volum-beregninger av bygninger fra 2023.

•Areal oppgis i hele kvadratmeter i rapporten, og gjelder for det tidspunkt oppmålingen fant sted.

•Bruksareal (BRA) er det måleverdige arealet som er innenfor omsluttede vegger målt i gulvhøyde (bruttoareal minus arealet som opptas av yttervegger). I tillegg til gulvhøyde gjelder regler om fri bredde for at arealet skal være måleverdig, med betydning for BRA av for eksempel loft med skråtak. BRA består av internt bruksareal (BRA-i), eksternt bruksareal (BRA-e) og innglasset balkong mv (BRA-b). Terrasse- og balkongareal (TBA) opplyses der tilstandsrapporten skal benyttes i boligomsetningen og der det er aktuelt. I tillegg kan gulvareal (GUA) og areal med lav takhøyde (ALH) opplyses sammen med BRA der det er aktuelt og en del av oppdraget. Rom skal ha atkomst og gangbart gulv for å kunne regnes som BRA/måleverdig areal.

•Arealet måles og oppgis dersom arealet oppfyller krav til måleverdighet, slik som at arealet må ha minst en bredde på 0,6m og minst en høyde på 1,9 m osv. Et rom kan være i strid med teknisk forskrift og mangle godkjennelse hos kommunen for den aktuelle bruken, uten at dette får betydning for om arealet måles og oppgis i tilstandsrapporten. Når arealet måles tas det ikke hensyn til om arealet er lovlig oppført eller om bruken er lovlig, bruksendringer, lysforhold eller andre sikkerhetsmangler.

•Eiendommens markedsverdi kan ikke baseres på en rent matematisk beregning i forhold til antall kvadratmeter opplyst i rapporten. Opplysninger om areal kan altså ikke alene benyttes for beregning av eiendommens verdi.

•Rom som ligger utenfor boenheten, men som eier har påvist og/eller opplyst at tilhører boenheten, er oppmålt og inkludert i BRA-e. Det er ikke fremvist dokumentasjon på at rommet tilhører boenheten, med mindre dette er angitt særskilt. Rom utenfor boenheten kan omdisponeres av borettslaget/sameiet og dette kan påvirke boligens BRA. Vær oppmerksom på at NS 3940:2023 og eierseksjonsloven har ulik definisjon av fellesareal. Ved arealmåling gjelder NS 3940:2023 som definerer fellesareal slik: “Delen av bygning som brukes av to eller flere bruksenheter eller til bygningens forvaltning, drift eller vedlikehold.

•I en overgangsperiode skal rapporter som benyttes i boligomsetningen eller dersom det er en del av oppdraget også opplyse om fordelingen mellom P-ROM og S-ROM med utgangspunkt i definisjonene som fremkommer av veiledningen til Norsk Standard 3940 Areal- og volum-beregninger av bygninger fra 2012. Fordelingen mellom P-ROM og S-ROM er basert på veiledningen og bygningssakkyndiges eget skjønn. P-ROM er måleverdige rom som benyttes til kort eller langt opphold. S-ROM er måleverdige rom som benyttes til lagring, og tekniske rom. Bruken av et rom på befaringstidspunktet har betydning for om rommet defineres som P-ROM eller S-ROM. Dette betyr at rommet både kan være i strid med teknisk forskrift og mangle godkjennelse i kommunen for den aktuelle bruken, uten at dette vil få betydning for valg av arealkategori.

•Se øvrig informasjon om areal i rapporten, Norsk Standard 3940 (2012 og 2023) og veiledningen til disse.

PERSONVERN

Verdi, takstingeniøren og takstforetaket behandler personopplysninger som takstingeniøren trenger for å kunne utarbeide rapporten. Personvernerklæring med informasjon om bruk av personopplysninger og dine rettigheter finner du her Personvernerklæring - iVerdi

EGENERKLÆRINGSSKJEMA

Til orientering vil dette skjema være en del av salgsoppgaven

Meglerfirma
PrivatMegleren Kristiansand

Oppdragsnr.
131250224

Selger 1 navn
Sigmund Brocks

Gateadresse
Nordli 8

Poststed	Postnr
VENNESLA	4708

Er det dødsbo?

☑ Nei ☐ Ja

Avdødes navn

Er det salg ved fullmakt?

☑ Nei ☐ Ja

Hjemmelshavers navn

Har du kjennskap til eiendommen?

☐ Nei ☑ Ja

Når kjøpte du boligen?

År: 2017

Hvor lenge har du eid boligen?

Antall år: 8

Antall måneder: 0

Har du bodd i boligen siste 12 måneder?

☐ Nei ☑ Ja

I hvilket forsikringsselskap har du tegnet villa/husforsikring?

Forsikringsselskap: Storebrand forsikring

Polise/avtalenr.: 7169060

Spørsmål for alle typer eiendommer

1 Kjenner du til om det er/har vært feil tilknyttet våtrommene, f.eks. sprekker, lekkasje, råte, lukt eller soppskader?

☑ Nei ☐ Ja

Document reference: 131250224

2 Kjenner du til om det er utført arbeid på bad/våtrom?

Svar: Ja, kun av ufaglært/egeninnsats/dugnad

Beskrivelse: Malt overflater, lagt nytt elektrisk lys kontakt og vifte. Byttet innredning, toalett, sevant og dusj.

2.1 Ble tettesjikt/membran/sluk oppgradert/fornyet?

☑ Nei ☐ Ja

2.2 Er arbeidet byggemeldt?

☑ Nei ☐ Ja

3 Kjenner du til om det er/har vært tilbakeslag av avløpsvann i sluk eller lignende?

☑ Nei ☐ Ja

4 Kjenner du til feil eller om har vært utført arbeid/kontroll på vann/avløp?

Svar: Ja, kun av ufaglært/egeninnsats/dugnad

Beskrivelse: Ny vannkran på kjøkken

5 Kjenner du til om det er/har vært problemer med drenering, fuktinnsig, øvrig fukt eller fuktmerker i underetasje/kjeller?

☑ Nei ☐ Ja

6 Kjenner du til om det er/har vært utettheter i terrasse/garasje/tak/fasade?

☑ Nei ☐ Ja

7 Kjenner du til om det er/har vært problemer med ildsted/skorstein/pipe f.eks. dårlig trekk, sprekker, pålegg, fyringsforbud eller lignende?

☐ Nei ☑ Ja

Beskrivelse: Vedovn har merknad og kan ikke brukes. Må enten byttes eller montere beskyttelse bak ovn mot vegg.

8 Kjenner du til om det er/har vært f.eks. sprekker i mur, skjeve gulv eller lignende?

☑ Nei ☐ Ja

9 Kjenner du til om det er/har vært sopp/råteskader/insekter/skadedyr på eiendommen som rotter, mus, maur eller lignende?

☐ Nei ☑ Ja

Beskrivelse: Har sett maur og andre insekter i kjeller.

10 Kjenner du til om det er/har vært skjeggkre i boligen?

☑ Nei ☐ Ja

11 Kjenner du til om det er/har vært utført arbeid på el-anlegget eller andre installasjoner (f.eks. oljetank, sentralfyr, ventilasjon)?

Svar: Ja, kun av ufaglært/egeninnsats/dugnad

Beskrivelse: Div arbeid med kontakter, ledninger og sikringsskap utført av ufaglært.

11.1 Foreligger det samsvarserklæring (i henhold til forskrift om elektriske lavspenningsanlegg)?

☑ Nei ☐ Ja

12 Kjenner du til om det er utført kontroll av el-anlegget og/eller andre installasjoner (f.eks. oljetank, sentralfyr, ventilasjon)?

☐ Nei ☑ Ja

Beskrivelse: Kontroll av el anlegg i 2021. Merknad om manglende jording i en kontakt ikke utbedret.

13 Har du ladeanlegg/ladeboks for elbil i dag?

☑ Nei ☐ Ja

14 Kjenner du til om ufaglærte har utført arbeid som normalt bør utføres av faglærte, utover det som er nevnt tidligere (f.eks. drenering, murerarbeid, tømrerarbeid etc)?

☐ Nei ☑ Ja

Beskrivelse: Malt vegger og tak, tettet igjen dører og satt in dør. Fjernet peis og støpt igjen pipe.

Document reference: 131250224

15 Er det nedgravd oljetank på eiendommen?

☐ Nei ☑ Ja

15.1 Eksisterer det et pålegg fra kommune om å fjerne tanken?

☑ Nei ☐ Ja

15.2 Er tanken plombert?

☑ Nei ☐ Ja

16 Kjenner du til om det har vært utført arbeid på terrasse/garasje/tak/fasade?

Svar	Ja, kun av ufaglært/egeninnsats/dugnad
Beskrivelse	Platting med tak, samt trapp opp fra garasje

17 Selges eiendommen med utleiedel, leilighet, hybel eller tilsvarende?

☑ Nei ☐ Ja

18 Kjenner du til om det er innredet/bruksendret/bygget ut i kjeller eller loft eller andre deler av boligen?

☑ Nei ☐ Ja

19 Kjenner du til forslag eller vedtatte reguleringsplaner, andre planer, nabovarsel eller offentlige vedtak som kan medføre endringer i bruken av eiendommen eller av dens omgivelser?

☑ Nei ☐ Ja

20 Kjenner du til om det foreligger påbud/heftelser/krav/manglende tillatelser vedrørende eiendommen?

☑ Nei ☐ Ja

21 Er det foretatt radonmåling?

☑ Nei ☐ Ja

22 Kjenner du til manglende brukstillatelse eller ferdigattest?

☑ Nei ☐ Ja

23 Kjenner du til om det foreligger skaderapporter/ tilstandsvurderinger eller utførte målinger?

☑ Nei ☐ Ja

24 Er det andre forhold av betydning ved eiendommen som kan være relevant for kjøper å vite om (f.eks. rasfare, tinglyste forhold eller private avtaler)?

☐ Nei ☑ Ja

Beskrivelse	Vedskjul ligger på naboeiendommen. Varmepumpe fra 2018 bråker litt.

Document reference: 131250224

Tilleggskommentar

Jeg bekrefter at opplysningene er gitt etter beste skjønn. Jeg er kjent med at dersom jeg har gitt ufullstendige, uriktige eller misvisende opplysninger om eiendommen, vil forsikringsselskapet kunne søke hel eller delvis regress for sine utbetalinger eller redusere sitt ansvar helt eller delvis, jfr. vilkår for boligselgerforsikring punkt 7.1 og forsikringsavtaleloven kapittel 4.

Jeg er orientert om mitt mulige ansvar som selger etter avhendingsloven, eventuelt etter kjøpsloven (aksjeboliger), og om forsikringsgiver sitt boligselgerforsikringstilbud.

Jeg er klar over at avtale om forsikring er bindende. Jeg er også klar over at premietilbudet først kan påberopes når boligen er solgt (budaksept). Premietilbudet som er gitt av megler er bindende for forsikringsgiver i 6 – seks – måneder fra oppdragsinngåelse med megler.

Etter dette vil premien og forsikringsvilkårene kunne justeres. Når premietilbudet ikke lenger er bindende for forsikringsselskapet må egenerklæringsskjemaet signeres på nytt og eventuelle endringer påføres. Det vil da være forsikringspremien og forsikringsvilkårene på ny signeringsdato som legges til grunn.

Det kan ikke tegnes boligselgerforsikring ved følgende salg:

- mellom ektefeller eller slektninger i rett oppstigende eller nedstigenede linje, søsken, eller
- mellom personer som bor eller har bodd på boligeiendommen og/eller
- når salget skjer som ledd i sikredes næringsvirksomhet/er en næringseiendom
- etter at boligeiendommen er lagt ut for salg.
- ved salg av helårs- og fritidsbolig er det krav til at det foreligger tilstandsrapport i henhold til Forskrift til avhendingslova (tryggere bolighandel).

Forsikringsselskapet kan ved skriftlig samtykke akseptere tegning av forsikring også i ovennevnte tilfeller.

Dersom forsikringsselskapet ikke har gitt skriftlig samtykke, kan erstatningen bortfalle.

Ved oppgjørsoppdrag trer forsikringen i kraft når kontrakten er signert av begge parter, begrenset til siste 12 måneder før overtakelse.

Forøvrig oppfordrer selger potensielle kjøpere til å undersøke eiendommen grundig, jf avhendigsloven § 3-10 og kjøpsloven § 20 (aksjeboliger).

Gyldig forsikring forutsetter at det for helårs- og fritidsbolig foreligger tilstandsrapport som er i henhold til Forskrift til avhendingslova (tryggere bolighandel).

☑ Jeg ønsker boligselgerforsikring, og bekrefter å ha mottatt og lest forsikringsvilkårene og informasjonsbrosjyre til selger i forbindelse med kjøp av boligselgerforsikring. Forsikringen trer i kraft på det tidspunkt det foreligger en budaksept mellom partene, begrenset til tolv måneder før overtagelse. Ved oppgjørsoppdrag trer forsikringen i kraft når kontrakten er signert av begge parter, begrenset til siste 12 måneder før overtakelse. Jeg bekrefter med dette at eiendommen ikke er en næringseiendom, at den ikke selges som ledd i næringsvirksomhet eller mellom ektefeller eller slektninger i rett oppstigende eller nedstigende linje, søsken, eller mellom personer som bor eller har bodd på boligeiendommen. Gyldig forsikring forutsetter at det for helårs- og fritidsbolig foreligger tilstandsrapport som er i henhold til Forskrift til avhendingslova (tryggere bolighandel). Forsikringen er ugyldig dersom den tegnes i strid med forsikringsvilkårene. Jeg er innforstått med at eiendomsmegleren ikke har fullmakt til å gjøre unntak fra ovennevnte begrensninger. Jeg er oppmerksom på at 8% av total forsikringspremie er honorar til Söderberg & Partners.

☐ Jeg ønsker ikke boligselgerforsikring, men megler har tilbudt meg å kjøpe slik forsikring.

☐ Jeg kan ikke kjøpe boligselgerforsikring ihht vilkår.

Document reference: 131250224

E-Signing validated

secured by nets

NAME OF SIGNER	IDENTIFIER	TIME	ELECTRONIC ID
Sigmund Brocks	a06f4bf648d574b5de81114 9dbd37289b680b60a	09.05.2025 17:34:52 UTC	Signer authenticated by Nets One time code

Document reference: 131250224

- This is a PDF document digitally signed by Nets' E-Signing service.
- The document's integrity is protected by signing and sealing the contents with a certificate issued to Nets by a third party. Validating the signature confirms that the contents have not been modified since the time of signing.
- For more information about document formats, see https://www.nets.eu/developer


Utskrift fra Norkart AS kartklient

Dato: 05.05.2025 Målestokk: 1:500 Koordinatsystem: UTM 32N



Det tas forbehold om riktigheten eller fullstendigheten av opplysningene i dette dokumentet. Det kan ikke rettes krav som følge av at disse opplysningene benyttes som grunnlag for beslutninger.

Tegnforklaring

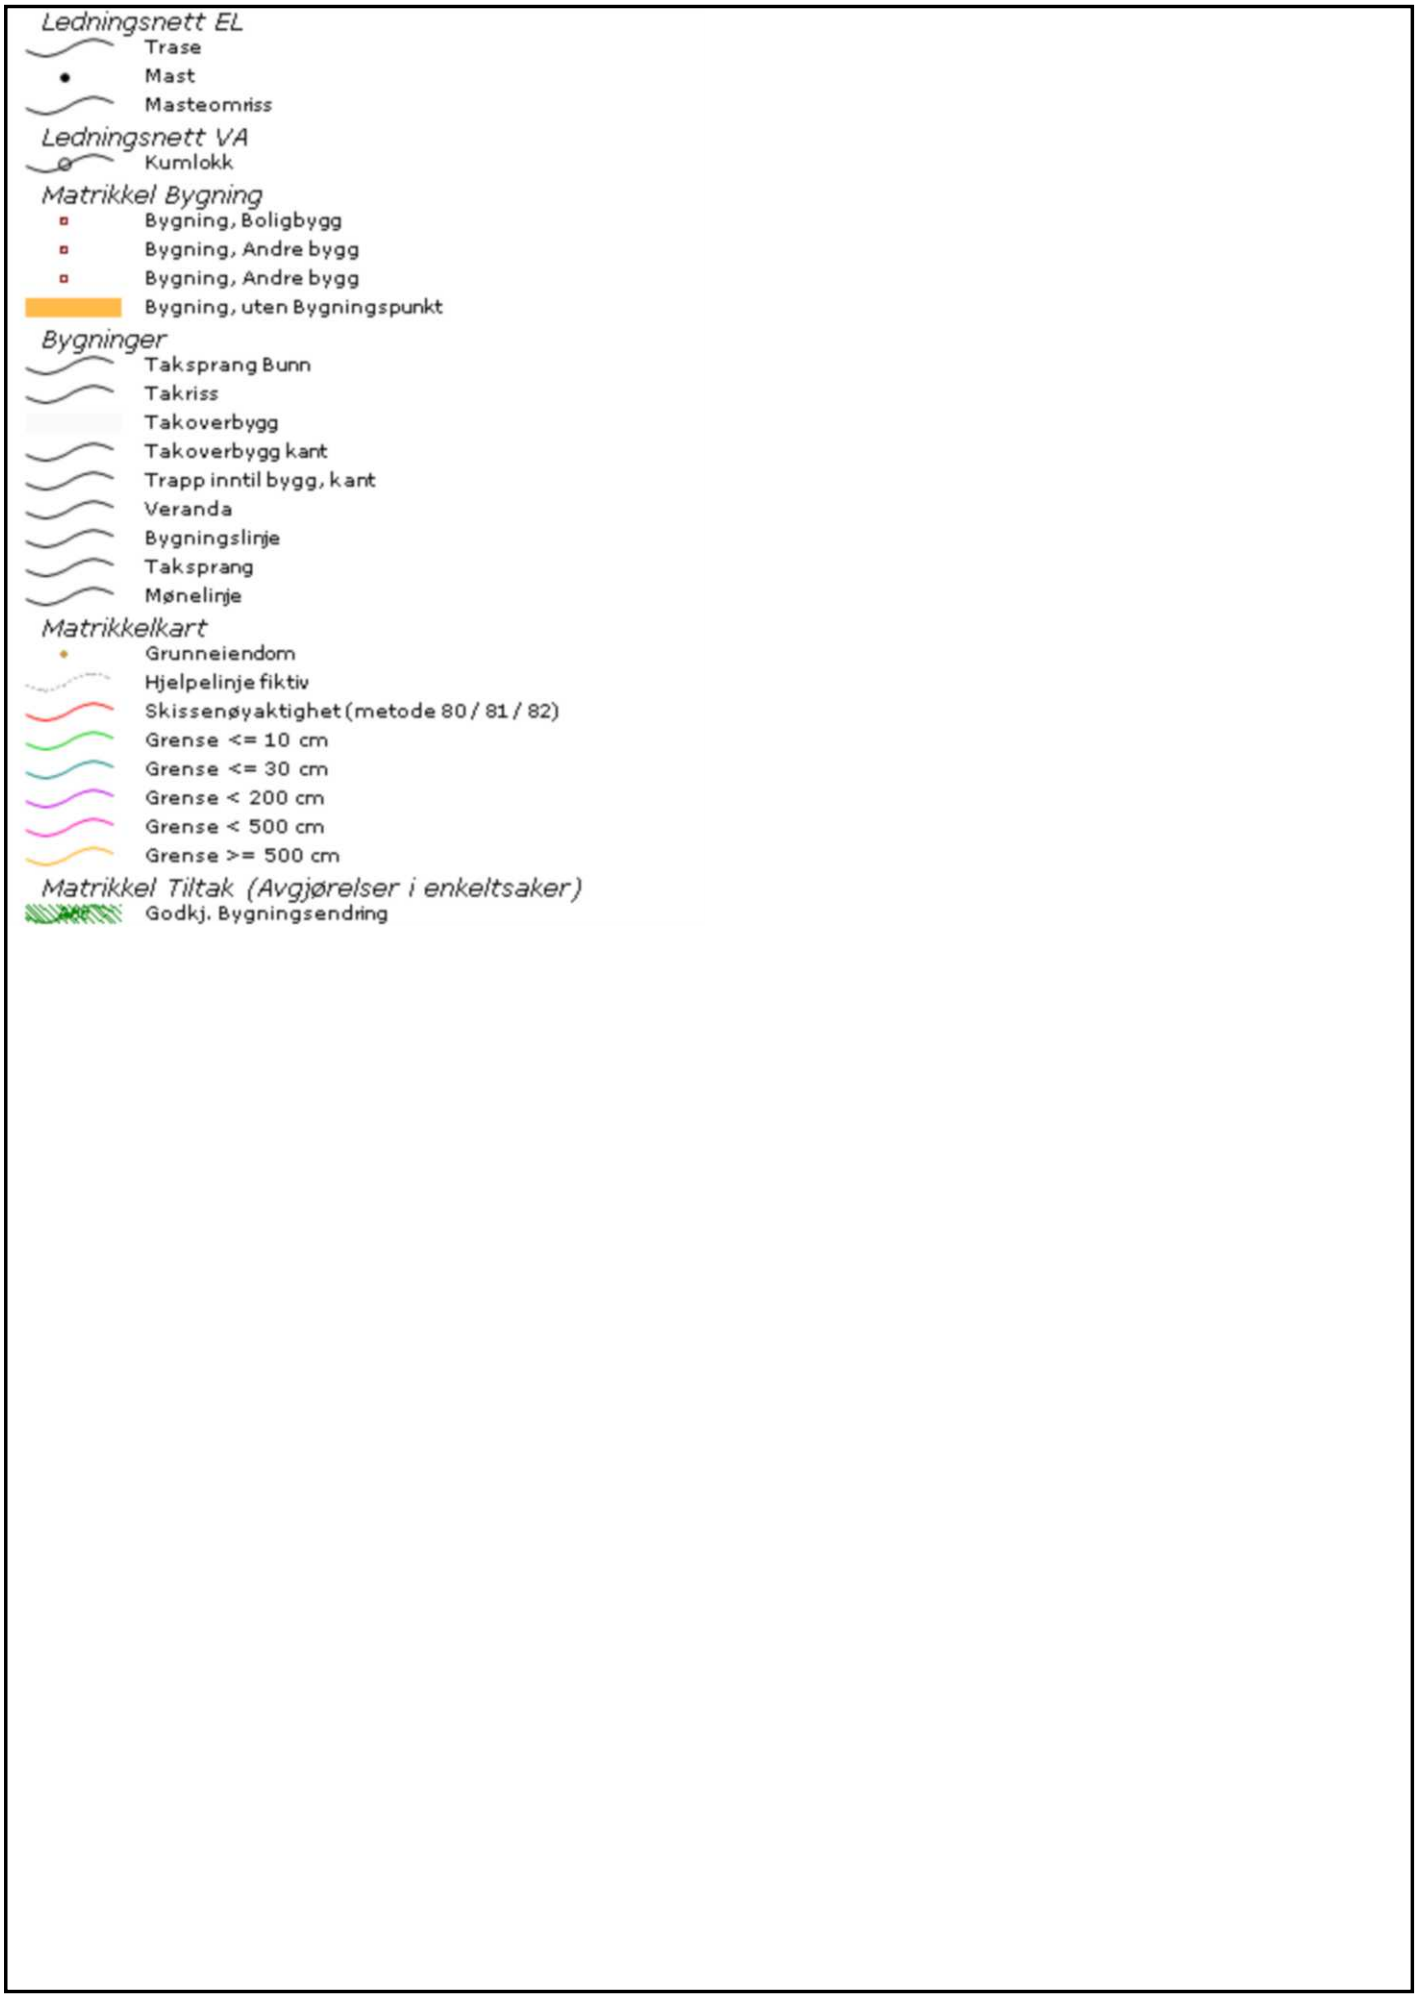

VEDTEKTER
TIL
REGULERINGSPLAN
FOR NORDLI
I VENNESLA

§ 1.

Det regulerte området er på planen vist med reguleringsgrense. Innenfor denne begrensningslinje skal bebyggelsen plasseres i forhold til veger, tomtegrenser og åpne arealer som vist på planen.

Mindre avvikelser kan tillates av bygningsrådet når det skjer i harmoni med den øvrige bebyggelse.

§ 2.

På tomten A 1, 2 og 3 skal plassseres 3 stk. vertikalt delte tomannsboliger i to etasjer. På de øvrige tomtene skal det være en etasjes hus.

§ 3.

Grunnflate på husene må ikke overstige 15% av tomtens netto areal.

§ 4.

Uthus og/eller garasjer kan oppføres som tilbygg til våningshusene eller frittliggende. Avstand fra veg skal være minst 5 meter og størrelsen må ikke overstige 25 kvadratmeter.

§ 5.

Full kjelleretasje over bakken kan tillates for de hus der terrenget tilsier det. Underetasjen kan innredes til boligrom så fremt det skjer i samsvar med bestemmelsene i vedtekt til bygningslovens paragraf 104, pkt.8.

§ 6.

Takvinkelen for 1 etasjes hus skal være maksimum 25 grader, for 2 etasjers hus maksimum 22 grader. Bygningsrådet kan tillate at hus i samme gruppe får en annen takvinkel.

§ 7.

Fargen på hus skal godkjennes av bygningsrådet.

§ 8.

Gesimshøyden for 1 etasjes hus må ikke overstige 3,5 meter, for 2 etasjers hus 6,0 meter.

§ 9.

Gjerders utførelse, høyde og farge skal godkjennes av bygningsrådet. Høyden på gjerder må ikke overstige 80 cm.

§ 10.

Ingen tomt må beplantes med trær som etter bygningsrådets skjønn vil virke sjenerende for naboer eller bli til ulempe for ferdselen.

§ 11.

Ved siden av disse vedtekter kommer bestemmelsene i bygningsloven og bygningsvedtektene for Vennesla til anvendelse.

§ 12.

Ved behandlingen av byggeanmeldelser skal bygningsrådet påse at bebyggelsen får en god form og materialbehandling og at bygninger i samme byggeflukt eller tomtegruppe får en harmonisk utforming.


§ 13.

Etter vedtektenes ikrafttreden er det ikke tillatt ved private servitutter å etablere forhold som strider mot disse vedtekter.

Vennesla, den 7.august 1963

Kåre Sand
bygningssjef

Korrigert 12.10.1965

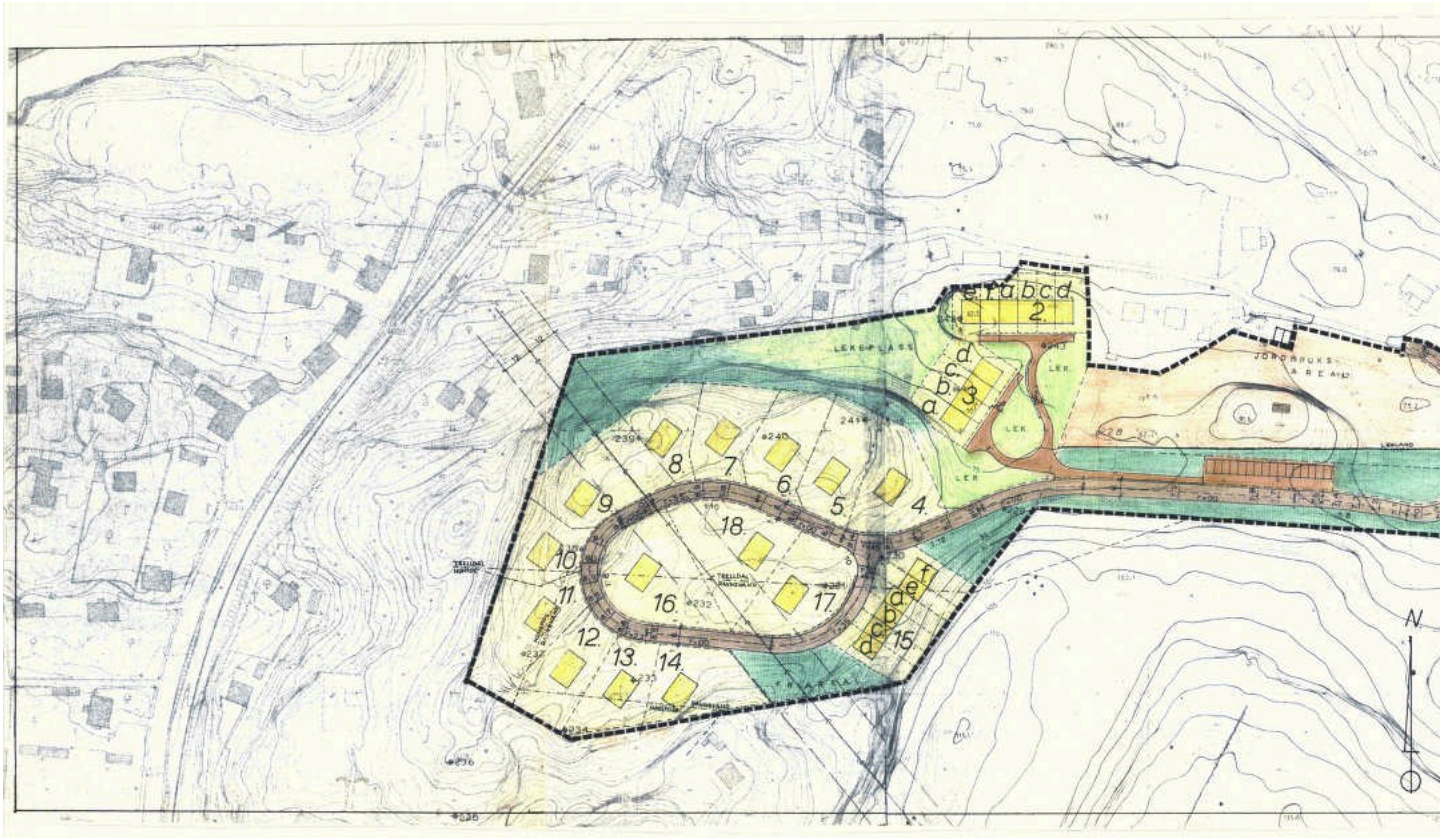
LEKEPLASS
LEK
JORDBRUKS-
AREAL
N
1
2
3
4
5
6
7
8
9
10
11
12
13
14
15
16
17
18

Nordli 8

Nabolaget Hunsfoss/Lomtjønn - vurdert av 77 lokalkjente

NABOLAGET SPESIELT ANBEFALT FOR

- Familier med barn
- Etablerere
- Godt voksne

SKOLER

Vennesla skole (1-7 kl.) 534 elever, 27 klasser	5 min 2.3 km
Oasen skole Vennesla (1-10 kl.) 108 elever, 8 klasser	5 min 2.5 km
Moseidmoen skole (1-7 kl.) 337 elever, 19 klasser	5 min 2.6 km
Kvarstein skole (1-7 kl.) 151 elever, 11 klasser	7 min 4.5 km
Vennesla ungdomsskole (8-10 kl.) 489 elever, 40 klasser	5 min 2.3 km
Kristen VGS Vennesla	22 min
Vennesla videregående skole 624 elever	5 min 2.6 km

OFFENTLIG TRANSPORT

Nordli Linje 34	3 min 0.3 km
Vennesla stasjon Linje F5	19 min 1.7 km
Kristiansand Kjevik	15 min

BARNEHAGER

Snømyra barnehage (0-5 år) 106 barn	12 min 1 km
Bjønnåsen Solkollen barnehage (1-5... 28 barn	18 min 1.6 km
Piningen barnehage (0-5 år) 52 barn	24 min 2 km

DAGLIGVARE

Kiwi Vennesla	17 min
Rema 1000 Husmorgården	20 min

Innholdet i nabolagsprofilen er hentet fra ulike datakilder, og feil eller mangler kan forekomme. Vurderinger og sitater er innhentet på web og gir uttrykk for hvordan naboene vurderer nabolaget. FINN.no AS kan ikke holdes ansvarlig for feil/mangler i profilen.
Copyright © Finn.no AS 2025

VARER/TJENESTER

Slotts Quartalet	21 min
Boots apotek Vennesla	14 min
Vennesla Vinmonopol	18 min

SPORT

Hunsfoss skole	11 min
Snømyr balløkke	13 min
Trimeriet Vennesla	4 min
Treningssenteret	5 min

Turmulighetene
Nærhet til skog og mark 91/100

Støynivået
Lite støynivå 88/100

Kvalitet på barnehagene
Veldig bra 87/100

PRIMÆRE TRANSPORTMIDLER

- Egen bil
- Sykkel



Innholdet i nabolagsprofilen er hentet fra ulike datakilder, og feil eller mangler kan forekomme. Vurderinger og sitater er innhentet på web og gir uttrykk for hvordan naboene vurderer nabolaget. FINN.no AS kan ikke holdes ansvarlig for feil/mangler i profilen.
Copyright © Finn.no AS 2025

LØSØRE OG TILBEHØR

OVERSIKT OVER LØSØRE OG TILBEHØR TIL EIENDOMMEN

Oversikten er utarbeidet av Norges Eiendomsmeglerforbund, Eiendom Norge og Advokatforeningens Eiendomsmeglingsgruppe, og er gjeldende fra 1. januar 2020.

Generelt

Lov om avhending av fast eigedom (avhendingslova/avhl.) av 3. juli 1992 regulerer kjøper og selgers rettigheter og plikter ved overdragelse av fast eiendom og andeler i borettslag. I henhold til avhl. § 3-4 skal eiendommen, når annet ikke er avtalt, overdras med innredninger og utstyr som etter lov, forskrift eller annet offentlig vedtak skal følge med. Det samme gjelder varig innredning og utstyr som enten er fastmontert eller er særskilt tilpasset bygningen, jf. avhl. § 3-5. Loven inneholder ingen detaljert oversikt over hva som omfattes av "innredning og utstyr", og over hva som skal regnes som "fastmontert eller særskilt tilpasset". Partene kan fritt avtale hva som skal følge med eiendommen ved salg. Bransjens liste over løsøre og tilbehør som skal følge med eiendommen, er en del av avtalen mellom kjøper og selger dersom ikke annet er opplyst i salgsoppgaven, kjøper har tatt forbehold i bud eller avtale på annen måte er inngått. Der intet annet er avtalt, vil løsøre og tilbehør medfølge slik dette fremkommer av avhl. § 3-4 og § 3-5 og denne oversikt. Produkter og installasjoner som medfølger overdras uten noen form for garantier, utover eventuell gjenværende leverandørgaranti. Dersom det er noe i nedenstående liste som ikke finnes på eiendommen, vil det heller ikke medfølge.

1. HVITEVARER medfølger der dette er spesielt angitt i salgsoppgaven.

2. HELDEKKENDE TEPPER følger med uansett festemåte.

3. VARMEKILDER, slik som ovner, kaminer, peiser, varmepumper og panelovner, følger med uansett festemåte. Frittstående biopeiser/varmeovner og terrassevarmere medfølger ikke. Det følger ikke med varmekilder i rom som ikke har vegg- eller fastmonterte varmekilder på visning.

4. TV, RADIO OG MUSIKKANLEGG. TV-antenner og fellesanlegg for TV, herunder parabolantenne, og tuneren/dekoder/tv-boks medfølger der dette eies av selger. Veggmontert TV/flatskjerm med tilhørende festeordning samt musikkanlegg følger ikke med (se også punkt 12).

5. BADEROMSINNREDNING/UTSTYR. Badekar, dusjkabinett, dusjvegger, alle fastmonterte speil og hyller, fastmonterte glass- og håndkleholdere, herunder håndklevarmere samt baderomsinnredning, medfølger.

6. GARDEROBESKAP medfølger, selv om disse er løse. Fastmonterte garderobehyller og knagger medfølger. Innredning i garderobeskap, for eksempel løse eller fastmonterte trådkurver, hyller, stenger og lignende, medfølger.

7. KJØKKENINNREDNING medfølger, herunder også åpne, fastmonterte hyller og løs eller fastmontert kjøkkenøy.

8. MARKISER, PERSIENNER og annen type innvendig og utvendig solskjerming, gardinoppheng, lamellgardiner og liftgardiner medfølger.

9. AVTREKKSVIFTER av alle slag, samt fastmonterte aircondition/ ventilasjonsanlegg, medfølger.

10. SENTRALSTØVSUGER medfølger med komplett anlegg, herunder slange, munnstykke mm.

11. LYSKILDER. Kupler, lysstoffarmatur, fastmonterte "spotlights", oppheng og skinner med spotlights samt utelys og hagebelysning medfølger. Vegglamper, krokhengte lamper, lysekroner, prismelamper og lignende som er koblet til sukkerbit eller stikkontakt følger likevel ikke med.

12. INSTALLERTE SMARTHUSLØSNINGER med sentral som styrer lys, varme, lyd o.l., samt tilhørende trådløse enheter som brytere, sensorer, kameraer, integrerte høyttalere el. medfølger. Enkle lysstyringssystem f.eks. med en sentral som kun styrer lyspærer eller smartpærer montert i sokkel medfølger likevel ikke.

13. UTVENDIGE SØPPELKASSER og eventuelt holder/hus til disse medfølger.

14. POSTKASSE medfølger.

15. UTENDØRS INNRETNINGER slik som flaggstang, fastmontert tørkestativ, samt andre faste utearrangementer som f.eks. badestamp, boblekar/jacuzzi og liknende utendørs kar, lekestue, lekestativ, utepeis, fastmontert trommel til vannslange, medfølger. Guidekabel/avgrensingskabel til robotgressklipper medfølger, men robotgressklipper og ladestasjon for denne medfølger ikke.

16. FASTMONTERT VEGGLADER/LADESTASJON TIL EL-BIL medfølger uavhengig av hvor laderen er montert.

17. SOLCELLEANLEGG med tilhørende teknisk infrastruktur medfølger.

18. GASSBEHOLDER til gasskomfyr og gasspeis medfølger.

19. BRANNSTIGE, BRANNTAU, feiestige og lignende medfølger der dette er påbudt. Løse stiger medfølger ikke.

20. BRANNSLUKNINGSAPPARAT, BRANNSLANGE og RØYKVARSLER medfølger der dette er påbudt. Det er eier og brukers plikt til å se til at utstyret forefinnes på enhver eiendom. Hvis annet ikke er uttrykkelig avtalt, skal dette derfor alltid følge med ved salg av eiendom.

21. SAMTLIGE NØKLER til eiendommen som selger er i besittelse av skal overleveres kjøper på overtakelsen, herunder nøkler til eventuelle boder, uthus, garasjeportåpner el. Låses boder, uthus el. med hengelås, skal lås og nøkler til disse medfølge.

22. GARASJEHYLLER, bodhyller, lagringshyller og oppheng til bildekk medfølger såfremt de er fastmontert. Planter, busker og trær som er plantet på tomten, eller fastmonterte kasser og lignende er en del av eiendommen og medfølger i handelen.

BUD OG BUDGIVNING

KJØPETILBUD

FOR EIENDOMMEN

Adresse:
Nordli 8, 4708 Vennesla
Gnr. 5, Bnr. 574, Vennesla kommune.

Oppdragsnummer:
131250224

Meglerforetak: Privatmegleren Sædberg & Lian

Saksbehandler: Jonas Jaatun

Telefon / Mobil: 90 23 11 11 / 994 19 580

E-post: jonas.jaatun@privatmegleren.no

UNDERTEGNEDE GIR HERVED FØLGENDE BUD PÅ OVENNEVNTE EIENDOM:

Kjøpesum **Kr** _____

Beløp med bokstaver **Kr** _____

+ omkostninger iht. opplysninger i salgsoppgaven

Dette budet er bindende for undertegnede frem til og med den **Kl.**

Dersom annet ikke er angitt gjelder budet til kl. 15.00 første virkedag etter siste annonserte visning. I forbrukerforhold vil bud med kortere akseptfrist enn til kl. 12.00 første virkedag etter siste annonserte visning ikke bli videreformidlet til selger

Eventuelle forbehold: _____

_____

Undertegnede er kjent med at selger står fritt til å godta eller forkaste ethvert bud. Likeledes er undertegnede klar over at budet er bindende for budgiver når det er kommet til selgers kunnskap. Handelen er juridisk bindende for begge parter dersom budet aksepteres innen akseptfristen. Undertegnede er kjent med at budjournalen vil bli forelagt kjøper og selger når handel er sluttet.

Ønsket overtakelsesdato: _____

Budet baseres på opplysninger og salgsvilkår som fremkommer av salgsoppgave m/vedlegg

Kjøpet vil bli finansiert slik:

Låneinstitusjon: _____ Referanse og tlf nr: _____

Lånt kapital: _____ Kr _____

Egenkapital: _____ Kr _____

Totalt: _____ **Kr** _____

Egenkaptitalen består av: ☐ Salg av nåværende bolig eller fast eiendom

☐ Disponibelt kontantbeløp (bankinnskudd)

Jeg gir bud som ☐ Forbruker ☐ Ledd i næringsvirksomhet / Juridisk person (selskap)

Navn:		Navn:	
Fødselsdato:		Fødselsdato:	
Adr:		Adr:	
Postnr:	Sted:	Postnr:	Sted:
Tlf:	E-post:	Tlf:	E-post:
Dato:	Sign:	Dato:	Sign:

Kopi av legitimasjon

Kopi av legitimasjon

Forbrukerinformasjon om budgivning

Sist oppdatert med virkning fra 1. januar 2014, i forbindelse med ikrafttredelse av endringer i eiendomsmeglingsforskriften.

Informasjonen er utarbeidet av Forbrukerombudet, Forbrukerrådet, Den Norske Advokatforening ved Eiendomsmeglingsgruppen, Eiendomsmeglerforetakenes Forening og Norges Eiendomsmeglerforbund, på grunnlag av blant annet forskrift om eiendomsmegling § 6-3 og § 6-4.

Nedenfor gis en oversikt over de retningslinjer som forbrukermyndighetene og organisasjonene anbefaler benyttet ved budgivning på eiendommen. Avslutningsvis gis også en kort oversikt over de viktigste rettsreglene tilknyttet budgivning.

Før det legges inn bud på eiendommen oppfordres budgiver til å sette seg inn i all relevant informasjon om eiendommen, herunder eventuell salgsoppgave og teknisk rapport med vedlegg.

GJENNOMFØRING AV BUDGIVNING

1. På forespørsel vil megler opplyse om aktuelle bud på eiendommen, herunder om relevante forbehold.

2. Alle bud skal inngis skriftlig til megler, som formidler disse videre til oppdragsgiver. Kravet til skriftlighet gjelder også budforhøyelser og motbud, aksept eller avslag fra selger. Før formidling av bud til oppdragsgiver skal megler innhente gyldig legitimasjon og signatur fra budgiver. Kravet til legitimasjon og signatur er oppfylt for budgivere som benytter e-signatur, eksempelvis BankID eller MinID. Med skriftlige bud menes også elektroniske meldinger som e-post og SMS når informasjonen i disse er tilgjengelig også for ettertiden.

3. Et bud bør inneholde eiendommens adresse (eventuelt gnr/bnr), kjøpesum, budgivers kontaktinformasjon, finansieringsplan, akseptfrist, overtakelsesdato og eventuelle forbehold som for eksempel usikker finansiering, salg av nåværende bolig ol. Normalt vil ikke et bud med forbehold bli akseptert før forbeholdet er avklart. Konferer gjerne med megler før bud avgis.

4. Megler skal legge til rette for en forsvarlig avvikling av budrunden. I forbrukerforhold (dvs. der oppdragsgiver er forbruker) skal megleren ikke formidle bud med kortere akseptfrist enn kl. 12.00 første virkedag etter siste annonserte visning. Etter denne fristen bør budgivere ikke sette en kortere akseptfrist enn at megler har mulighet til, så langt det er nødvendig, å orientere oppdragsgiver, budgivere og øvrige interessenter om bud og forbehold.
Det bør ikke gis bud som diskriminerer eller utelukker andre budgivere. Dersom bud inngis med en frist som åpenbart er for kort til at megleren kan avvikle budrunden på en forsvarlig måte som sikrer oppdragsgiver og interessenter et tilstrekkelig grunnlag for sine handlingsvalg, vil megler fraråde budgiver å stille slik frist.

5. Megleren vil uoppfordret gi sin vurdering av det enkelte bud overfor oppdragsgiveren, når budet er gitt innenfor fristene i punkt 4.

6. Megleren skal så langt det er nødvendig og mulig holde budgiverne skriftlig orientert om nye og høyere bud og eventuelle forbehold.
Megler skal så snart som mulig bekrefte skriftlig overfor budgivere at budene deres er mottatt.

7. Etter at handel har kommet i stand, eller dersom en budrunde avsluttes uten at handel er kommet i stand, kan en budgiver kreve kopi av budjournalen i anonymisert form.

8. Kopi av budjournal skal gis til kjøper og selger uten ugrunnet opphold etter at handel er kommet i stand. Dersom det er viktig for budgiver å bevare sin anonymitet, bør budet fremmes gjennom fullmektig.

VIKTIGE AVTALERETTSLIGE FORHOLD

1. Det eksisterer ingen angrerett ved salg/kjøp av fast eiendom.

2. Når et bud er innsendt til megler og han har formidlet innholdet i budet til selger (slik at selger har fått kunnskap om budet), kan budet ikke kalles tilbake. Budet er da bindende for budgiver frem til akseptfristens utløp, med mindre budet før denne tid avslås av selger eller budgiver får melding om at eiendommen er solgt til en annen (man bør derfor ikke gi bud på flere eiendommer samtidig dersom man ikke ønsker å kjøpe flere enn en eiendom).

3. Selger står fritt til å forkaste eller akseptere ethvert bud, og er for eksempel ikke forpliktet til å akseptere høyeste bud.

4. Når en aksept av et bud har kommet frem til budgiver innen akseptfristens utløp er det inngått en bindende avtale.

5. Husk at også et eventuelt bud fra selger til kjøper (såkalte "motbud"), avtalerettslig er et bindende tilbud som medfører at det foreligger en avtale om salg av eiendommen dersom budet i rett tid aksepteres av kjøper.
