PRIVATMEGLEREN
STJØRDAL

RISBERGVEGEN 340

Vedlegg

Meglers verdivurdering

Tilstandsrapport

Selgers egenerklæringsskjema

Energiattest

Informasjon fra forretningsfører - Borettslag/sameie/velforening

Reguleringskart og bestemmelser

Arealbekreftelse

Løsøre og tilbehørsliste

Budskjema

EGENERKLÆRINGSSKJEMA

Til orientering vil dette skjema være en del av salgsoppgaven

Meglerfirma
PrivatMegleren Stjørdal

Oppdragsnr.
311251032

Selger 1 navn
Magnus Risberg

Gateadresse
Risbergvegen 340

Poststed	Postnr
ÅSEN	7630

Er det dødsbo?

☑ Nei ☐ Ja

Avdødes navn

Er det salg ved fullmakt?

☑ Nei ☐ Ja

Hjemmelshavers navn

Har du kjennskap til eiendommen?

☐ Nei ☑ Ja

Når kjøpte du boligen?

År: 2012

Hvor lenge har du eid boligen?

Antall år: 13

Antall måneder: 1

Har du bodd i boligen siste 12 måneder?

☐ Nei ☐ Ja

I hvilket forsikringsselskap har du tegnet villa/husforsikring?

Forsikringsselskap: Gjensidige

Polise/avtalenr.: 94374011

Spørsmål for alle typer eiendommer

1 Kjenner du til om det er/har vært feil tilknyttet våtrommene, f.eks. sprekker, lekkasje, råte, lukt eller soppskader?

☑ Nei ☐ Ja

Document reference: 311251032

2 Kjenner du til om det er utført arbeid på bad/våtrom?

Svar | Nei

3 Kjenner du til om det er/har vært tilbakeslag av avløpsvann i sluk eller lignende?

☑ Nei ☐ Ja

4 Kjenner du til feil eller om har vært utført arbeid/kontroll på vann/avløp?

Svar | Nei

5 Kjenner du til om det er/har vært problemer med drenering, fuktinnsig, øvrig fukt eller fuktmerker i underetasje/kjeller?

☑ Nei ☐ Ja

6 Kjenner du til om det er/har vært utettheter i terrasse/garasje/tak/fasade?

☑ Nei ☐ Ja

7 Kjenner du til om det er/har vært problemer med ildsted/skorstein/pipe f.eks. dårlig trekk, sprekker, pålegg, fyringsforbud eller lignende?

☑ Nei ☐ Ja

8 Kjenner du til om det er/har vært f.eks. sprekker i mur, skjeve gulv eller lignende?

☑ Nei ☐ Ja

9 Kjenner du til om det er/har vært sopp/råteskader/insekter/skadedyr på eiendommen som rotter, mus, maur eller lignende?

☑ Nei ☐ Ja

10 Kjenner du til om det er/har vært skjeggkre i boligen?

☑ Nei ☐ Ja

11 Kjenner du til om det er/har vært utført arbeid på el-anlegget eller andre installasjoner (f.eks. oljetank, sentralfyr, ventilasjon)?

Svar | Nei

12 Kjenner du til om det er utført kontroll av el-anlegget og/eller andre installasjoner (f.eks. oljetank, sentralfyr, ventilasjon)?

☑ Nei ☐ Ja

13 Har du ladeanlegg/ladeboks for elbil i dag?

☑ Nei ☐ Ja

14 Kjenner du til om ufaglærte har utført arbeid som normalt bør utføres av faglærte, utover det som er nevnt tidligere (f.eks. drenering, murerarbeid, tømrerarbeid etc)?

☑ Nei ☐ Ja

15 Er det nedgravd oljetank på eiendommen?

☑ Nei ☐ Ja

16 Kjenner du til om det har vært utført arbeid på terrasse/garasje/tak/fasade?

Svar | Nei

17 Selges eiendommen med utleiedel, leilighet, hybel eller tilsvarende?

☑ Nei ☐ Ja

18 Kjenner du til om det er innredet/bruksendret/bygget ut i kjeller eller loft eller andre deler av boligen?

☑ Nei ☐ Ja

19 Kjenner du til forslag eller vedtatte reguleringsplaner, andre planer, nabovarsel eller offentlige vedtak som kan medføre endringer i bruken av eiendommen eller av dens omgivelser?

☑ Nei ☐ Ja

20 Kjenner du til om det foreligger påbud/heftelser/krav/manglende tillatelser vedrørende eiendommen?

☑ Nei ☐ Ja

Document reference: 311251032

21 Er det foretatt radonmåling?

☑ Nei ☐ Ja

22 Kjenner du til manglende brukstillatelse eller ferdigattest?

☑ Nei ☐ Ja

23 Kjenner du til om det foreligger skaderapporter/ tilstandsvurderinger eller utførte målinger?

☑ Nei ☐ Ja

24 Er det andre forhold av betydning ved eiendommen som kan være relevant for kjøper å vite om (f.eks. rasfare, tinglyste forhold eller private avtaler)?

☑ Nei ☐ Ja

Document reference: 311251032

Tilleggskommentar

Jeg bekrefter at opplysningene er gitt etter beste skjønn. Jeg er kjent med at dersom jeg har gitt ufullstendige, uriktige eller misvisende opplysninger om eiendommen, vil forsikringsselskapet kunne søke hel eller delvis regress for sine utbetalinger eller redusere sitt ansvar helt eller delvis, jfr. vilkår for boligselgerforsikring punkt 7.1 og forsikringsavtaleloven kapittel 4.

Jeg er orientert om mitt mulige ansvar som selger etter avhendingsloven, eventuelt etter kjøpsloven (aksjeboliger), og om forsikringsgiver sitt boligselgerforsikringstilbud.

Jeg er klar over at avtale om forsikring er bindende. Jeg er også klar over at premietilbudet først kan påberopes når boligen er solgt (budaksept). Premietilbudet som er gitt av megler er bindende for forsikringsgiver i 6 – seks – måneder fra oppdragsinngåelse med megler.

Etter dette vil premien og forsikringsvilkårene kunne justeres. Når premietilbudet ikke lenger er bindende for forsikringsselskapet må egenerklæringsskjemaet signeres på nytt og eventuelle endringer påføres. Det vil da være forsikringspremien og forsikringsvilkårene på ny signeringsdato som legges til grunn.

Det kan ikke tegnes boligselgerforsikring ved følgende salg:

- mellom ektefeller eller slektninger i rett oppstigende eller nedstigenede linje, søsken, eller
- mellom personer som bor eller har bodd på boligeiendommen og/eller
- når salget skjer som ledd i sikredes næringsvirksomhet/er en næringseiendom
- etter at boligeiendommen er lagt ut for salg.
- ved salg av helårs- og fritidsbolig er det krav til at det foreligger tilstandsrapport i henhold til Forskrift til avhendingslova (tryggere bolighandel).

Forsikringsselskapet kan ved skriftlig samtykke akseptere tegning av forsikring også i ovennevnte tilfeller.

Dersom forsikringsselskapet ikke har gitt skriftlig samtykke, kan erstatningen bortfalle.

Ved oppgjørsoppdrag trer forsikringen i kraft når kontrakten er signert av begge parter, begrenset til siste 12 måneder før overtakelse.

Forøvrig oppfordrer selger potensielle kjøpere til å undersøke eiendommen grundig, jf avhendigsloven § 3-10 og kjøpsloven § 20 (aksjeboliger).

Gyldig forsikring forutsetter at det for helårs- og fritidsbolig foreligger tilstandsrapport som er i henhold til Forskrift til avhendingslova (tryggere bolighandel).

☐ Jeg ønsker boligselgerforsikring, og bekrefter å ha mottatt og lest forsikringsvilkårene og informasjonsbrosjyre til selger i forbindelse med kjøp av boligselgerforsikring. Forsikringen trer i kraft på det tidspunkt det foreligger en budaksept mellom partene, begrenset til tolv måneder før overtagelse. Ved oppgjørsoppdrag trer forsikringen i kraft når kontrakten er signert av begge parter, begrenset til siste 12 måneder før overtakelse. Jeg bekrefter med dette at eiendommen ikke er en næringseiendom, at den ikke selges som ledd i næringsvirksomhet eller mellom ektefeller eller slektninger i rett oppstigende eller nedstigende linje, søsken, eller mellom personer som bor eller har bodd på boligeiendommen. Gyldig forsikring forutsetter at det for helårs- og fritidsbolig foreligger tilstandsrapport som er i henhold til Forskrift til avhendingslova (tryggere bolighandel). Forsikringen er ugyldig dersom den tegnes i strid med forsikringsvilkårene. Jeg er innforstått med at eiendomsmegleren ikke har fullmakt til å gjøre unntak fra ovennevnte begrensninger. Jeg er oppmerksom på at 8% av total forsikringspremie er honorar til Söderberg & Partners.

☑ Jeg ønsker ikke boligselgerforsikring, men megler har tilbudt meg å kjøpe slik forsikring.

☐ Jeg kan ikke kjøpe boligselgerforsikring ihht vilkår.

Document reference: 311251032

E-Signing validated

secured by IN GROUPE

NAME OF SIGNER	IDENTIFIER	TIME	ELECTRONIC ID
Magnus Risberg	dafb3fd8852e8906a4c94 9f81172da28101c3b90	16.05.2025 06:59:32 UTC	Signer authenticated by One time code

Document reference: 311251032

- This is a PDF document digitally signed by IN Groupe's E-Signing service.
- The document's integrity is protected by signing and sealing the contents with a certificate issued to IN Groupe by a third party. Validating the signature confirms that the contents have not been modified since the time of signing.
- For more information about document formats, see https://www.nets.eu/developer

Sjekk gyldighet på rapport

TILSTANDSRAPPORT

Boligtype

Fritidsbolig

Adresse

Risbergvegen 340

7630 ÅSEN

5037/176/0/1/0/0

Rapportdato

18.06.2025

TG 0	0
TG 1	1
TG 2	6
TG 3	4
TG IU	0

Befaring utført den 11.06.2025 av:



Vidar F. Olsen
Yggdrasil takst as
skjoldvegen 9
7540 klæbu
+4741191616
post@yggdrasiltakst.no

Medlem av NITO

Om rapporten

Rapporten følger den nye forskriften i avhendingsloven som ble gjeldene fra og med 01.01.2022.

Rapporten er basert på NS3600 : 2018 – Teknisk tilstandsanalyse ved omsetning av bolig. Det er grundig beskrevet hva takstmannen kontrollerer, og det som ikke er nevnt i teksten for gjeldende bygningsdel er ikke kontrollert med mindre det er tegn som indikerer en grundigere undersøkelse.

Takstrapporten er spesifikk for sertifiserte takstmenn.

Kunden/rekvirenten skal lese gjennom dokumentet før bruk og gi tilbakemelding til takstmannen hvis det finnes feil/mangler som bør rettes opp. Rapportens varighet er 1 år, og etter den tid bør takstmannen kontaktes for ny befaring og oppdatering.

Rapporten vil kun inneholde de bygningsdelene som hver enkelt takstmann har vurdert som vesentlig informasjon for det spesifikke oppdraget slik at forbrukere får et betryggende informasjonsgrunnlag før et boligkjøp.

Det er den enkeltes takstmann som er ansvarlig for at alle nødvendige bygningsdelene er tatt med i rapporten.

Takstmannens integritet

Denne rapporten er utarbeidet av en uavhengig takstmann uten bindinger til andre aktører i eiendomsbransjen. Takstmannen har verken et ansettelsesforhold til, eller økonomisk interesse i sin oppdragsgivers virksomhet.

Levetidsbetraktninger

Når det refereres til levetid er dette basert på takstmannens erfaringstall og Byggforskserien 700.320 Intervaller for vedlikehold og utskifting av bygningsdeler, SINTEF Byggforsk, 2007.

Levetidsbetraktningene beregnes med hovedvekt på takstmannens skjønnsmessige vurdering av den enkelte bygningsdelens antatte gjenstående levetid. Dette avhenger også av forskjellige faktorer som kan gjøre seg gjeldende når det gjelder værforhold og bruk. Levetiden vil variere noe dersom andre kriterier enn teknisk levetid, som for eksempel vedlikehold, estetikk, økonomi, sikkerhet, funksjon eller andre brukerønsker, er lagt til grunn. Alderen er kun en del av tilstandsgraden (TG) sammen med funksjonaliteten.

Forventet gjenværende brukstid vil kunne avhenge av tilstand, egenskaper, design, utførelse, gjennomført vedlikehold, alder, miljø (bruk og ytre påkjenninger), forventet framtidig slitasje og konsekvens ved brudd.

Alle bygningsdeler er under vedvarende aldring og forventet levealder er oppgitt under levetidsbetraktninger. I mange tilfeller kan levetid i praksis være både kortere og lengre. Graden TG2 er i enkelte tilfeller benyttet på forhold og bygningsdeler som ikke har synlig svekkelse, men der normal levetid er marginal eller har usikker restlevetid.

RISBERGVEGEN 340 - 5037/176/0/1/0/0

Tilstandsgradene

TG 0

Ingen avvik

Det er ingen merknader (feilfritt). Dokumentasjon for fagmessig utførelse inklusive materialbruk og løsninger, der dette er pålagt eller anses nødvendig, er lagt fram.

TG 1

Mindre eller moderate avvik

Gis når bygningsdelen har mindre avvik. Bygningsdelen skal bare ha normal slitasje, og strakstiltak skal ikke anses som nødvendig. Graden kan også brukes når delen er ny, men der dokumentasjon på faglig god utførelse mangler.

TG 2

Vesentlige avvik

- Bygningsdelen har en feil utførelse, en skade (eller symptomer på skade), sterk slitasje; eller nedsatt funksjon, og det er behov for tiltak; eller
- det er kort gjenværende brukstid; eller
- bygningsdelen er skjult og kan ha en feil/skade eller være utgått på dato. Det kan være behov for tiltak; eller
- det er grunn til overvåking av denne bygningsdelen for å sikre mot større skade og følgeskader; eller
- særlig fuktutsatt konstruksjon hvor dokumentasjon på riktig utførelse ikke foreligger eller at det er en særlig fuktutsatt konstruksjon uten inspeksjonsmulighet.

TG 3

Store eller alvorlige avvik

- Total funksjonssvikt. Bygningsdelen fyller ikke lengre formålet; eller
- det er fare for liv og helse; eller
- det er et akutt behov for tiltak (strakstiltak); eller
- det er avvik fra lover og forskrifter som gjelder den aktuelle bygningsdelen eller byggverket.

TG IU

Ikke undersøkt

- TGIU skal kun brukes unntaksvis. Eksempler kan være snødekket tak eller krypkjeller uten inspeksjonsmulighet på undersøkelsestidspunktet; eller
- bygningsdelen eller arealet eller rommet er ikke tilgjengelig for inspeksjon på tidspunktet for analysen. Dersom TGIU omfatter særlig fuktutsatte konstruksjoner, skal dette angis særlig.

RISBERGVEGEN 340 - 5037/176/0/1/0/0

Eiers plikter i forkant av tilstandsanalysen:

Forut for tilstandsanalysen skal det foreligge en egenerklæring fra eier. Eier skal fremskaffe relevant dokumentasjon for boligen. Dette gjelder for eksempel kvitteringer, samsvarserklæringer, kontrollseddel fra brann/ feiervesenet etc.

Eier skal legge forholdene til rette for inspeksjon, inkludert å gi adgang til bygningsdeler og rom.

Nivå av analysen

- Tilstandsanalysen utføres ved grundige visuelle observasjoner kombinert med undersøkelser, nødvendige målinger, bruk av egnede instrumenter og registreringer.
- Det kan utføres inngrep i form av hulltaking i vegg eller etasjeskiller ved bad og i rom under terreng for undersøkelse av fukt ved mistanke til alvorlige avvik. (Ref. Forskrift til avhendingslova (tryggere bolighandel).
- Alle bygningsdeler som nevnt i rapporten vil bli undersøkt, med stor vekt på de områdene som takstmannen, erfaringsmessig, kjenner som svake punkter og hvor det kan oppstå konflikter i etterkant.
- I en tilstandsanalyse av f.eks leiligheter (andel, selveier og aksje) er enkelte bygningsdeler ikke inkludert, hvis de ikke er relevante for den aktuelle boligen.
- Den bygningssakkyndige skal flytte på tepper, møbler og annet inventar når det er nødvendig for å komme til det rommet eller den bygningsdelen som skal undersøkes. Dette gjelder likevel ikke for særlig tunge møbler og inventar, når disse ikke skjuler vesentlige installasjoner eller innretninger, og det heller ikke er andre grunner til å mistenke at flytting vil kunne avdekke vesentlige forhold

Selv om takstmannens analyser er svært grundig, kan det forekomme skjulte feil og mangler. For boliger er referansenivået for de ulike rom og bygningsdeler gitt som krav til tilstandsgrad TG 1, det vil si uten skader og fagmessig riktig utført og i henhold til gjeldende lov/forskrift som gjelder for den aktuelle boligen der ikke tilleggene angir annet. Generelt er referansenivået byggeforskrifter som var gjeldende når bygningen/bygningsdelen ble byggesøkt.

For alle TG 3 og TGIU anbefales det tiltak i form av ytterligere undersøkelser for å avdekke årsak og skadeomfang som grunnlag for et mer detaljert kostnadsoverslag.

RISBERGVEGEN 340 - 5037/176/0/1/0/0

Forutsetninger

- På bakgrunn av dagens strenge krav til fallsikring vil tak og taktekking normalt besiktiges fra bakkenivå og eventuelt stige der dette er forsvarlig etablert. Svill og innvendige konstruksjoner vil ikke bli kontrollert med mindre dette anses som en ytterst nødvendighet og der dette er tilgjengelig.
- Svill, bindingsverk og lukkede konstruksjoner vil ikke bli kontrollert med mindre dette anses som en ytterst nødvendighet og der dette er tilgjengelig.Yttervegger, gulv på grunn, etasjeskillere og himling vil normalt ikke bli kontrollert med rettningsmålere for og finne eventuelle skjevheter, med mindre dette er opplyst i rapporten.
- Det gjøres oppmerksomt på at møbler og inventar over 25kg ikke blir flyttet på under befaringen.
- Boligen er ikke isolasjonsvurdert da dette krever avansert teknologi.

Formål

Formålet med rapporten er å bidra til en enhetlig analyse og best mulig informasjon om boligen, som igjen vil føre til redusert konfliktnivå ved omsetning. Datagrunnlaget som kom frem ved tilstandsanalysen, kan også brukes til utarbeidelse av vedlikeholdsplaner og ved utleie.

For å unngå ulik tolkning av begreper som oppussing, vedlikehold, modernisering, rehabilitering med videre er det i rapporten konsekvent brukt begrepet tiltak. Tiltak er arbeider som skal til for å lukke et avvik. Rapporten erstatter ikke selgers opplysningsplikt eller kjøpers undersøkelsesplikt ved eierskifte. Tilstandsrapporten gir en beskrivelse og vurdering av byggverk og bygningsdeler som takstmannen har observert, og som har betydning ved eierskifte. Tilbakeholdt eller uriktig informasjon som har betydning for vurderingen, er ikke takstmannens ansvar. Rapporten er likevel ingen garanti for at det ikke kan finnes skjulte feil, skader og mangler.

Rapporten gir normalt ingen vurdering av boligens tilbehør, som hvitevarer, brunevarer og annet inventar. Dette gjelder også om tilbehøret er integrert. Produktnavn nevnes ikke.

Struktur og referansenivå

Rapportens omfang, struktur, metode og begrepsbruk følger i hovedsak Norsk Standard NS 3600:2018 (Teknisk tilstandsanalyse ved omsetning av bolig), NS 3424:2012 (Tilstandsanalyse av byggverk) og veiledningene til disse. Referansenivået som brukes i rapporten er forhåndsdefinerte krav til tilstand som tilsvarer tilstandsgrad 0 (TG0).

Normalt vil referansenivået være byggeskikken og tilstanden ved byggeåret for boligen eller bygningsdelen. Rapporten beskriver avvik, altså en tilstand som er dårligere enn referansenivået. Rapporten framhever normalt ikke positive sider ved boligen ut over det som fremgår av tilstandsgraden på rom og bygningsdeler. Ved TG0 og TG1 gis det normalt ingen begrunnelse for valg av tilstandsgrad, fordi bygningen eller bygningsdelen da bare har normal slitasje. For anbefalte tiltak ved TG2 og TG3 må leser av rapporten vurdere om tiltakene er nødvendige og lønnsomme. Den bygningssakkyndige skal også gi et sjablonmessig anslag på hva det vil koste å utbedre rom eller bygningsdeler som gis tilstandsgrad 3.

NS 3424 (Tilstandsanalyse av byggverk) har undersøkelsesnivåer fra 1 til 3. Tilstandsrapporten er basert på undersøkelsesnivå 1, som er laveste nivå. Dette betyr at tilstandsanalysen utføres ved visuelle observasjoner kombinert med undersøkelser, målinger og bruk av instrumenter og registreringer. Tilstandsanalysen omfatter ikke destruktive inngrep. Det kan utføres inngrep i vegg ved bad og i rom under terreng for undersøkelse av fukt ved mistanke om alvorlige avvik, samt at selger/ hjemmelshaver godkjenner inngrepet.

Tilleggsundersøkelser

Piper og ildsteder:
Grundig undersøkelse av piper og ildsteder anbefales utført i samråd med offentlige godkjenningsmyndigheter som for eksempel det lokale brann og feiervesenet.

Elektrisk anlegg og brannforebyggende tiltak:
Ved omsetning av bolig vil man ofte få endring i bruk av det elektriske anlegget. Takstmannen anbefaler på generelt grunnlag at en registrert elektroinstallatør foretar en kontroll av boliginstallasjon ved eierskifte.

Dette kan for eksempel være en rapport fra periodisk kontroll av boliginstallasjon i henhold til NEK 405-2, som omfatter kontroll av både det elektriske og det branntekniske anlegget.

RISBERGVEGEN 340 - 5037/176/0/1/0/0

Øvrig info

Svill og innvendige konstruksjoner kontrolleres normalt ikke.

Yttervegger kontrolleres normalt ikke med rettningsmålere med mindre det er mistanke om skjevheter/setningsskader.

Med mindre det fremgår at et rom eller en bygningsdel skal undersøkes med målinger, at det skal bores hull, at det skal stikkes i treverk eller annet, skal den bygningssakkyndige basere sine undersøkelser på det som er synlig.

Den bygningssakkyndige skal flytte på tepper, møbler og annet inventar når det er nødvendig for å komme til det rommet eller den bygningsdelen som skal undersøkes. Dette gjelder likevel ikke for særlig tunge møbler og inventar, når disse ikke skjuler vesentlige installasjoner eller innretninger, og det heller ikke er andre grunner til å mistenke at flytting vil kunne avdekke vesentlige forhold.

Alle bygningsdeler er under vedvarende aldring og forventet levealder er oppgitt under levetidsbetraktninger. I mange tilfeller kan levetid i praksis være både kortere og lengre. Graden TG2 er i enkelte tilfeller benyttet på forhold og bygningsdeler som ikke har synlig svekkelse, men der normal levetid er marginal eller har usikker restlevetid.

Boligens tilstandsgrader er satt ut ifra tilstanden på befaringsdagen. Det gjøres oppmerksomt på at enkelte elementer kan svikte eller forverres med tiden etter befaringsdato.

Om boligen

Adresse: Risbergvegen 340 , 7630, ÅSEN

Matrikkel: 5037/176/0/1/0/0

Boligtype: Fritidsbolig

Byggeår: Ukjent byggeår.

Tomt: 0 m^2

Hjemmelshaver(e): Magnus Risberg

Rekvirent: Selger koordinerte takstmann gjennom megler

Tilstede på befaring: Takstmann og hjemmelshaver

Byggemetode: Fritidsbolig er oppført i en etasje. Hytta er anlagt på søylefundament og ringmurselementer av naturstein. Over dette er bygningen oppført i bindingsverk, med stående kledning. Takkonstruksjon i saltaksform tekket med asfaltpapp. Vindu med 2-lags glass.

Hvordan er boligen tilknyttet vann: Ikke innlagt vann

Hvordan er boligen tilknyttet avløp: Ikke tilknyttet avløp.

Adkomst: Tursti

Overordnet faglig vurdering:

De fleste bygningsdeler er av eldre dato/ opprinnelig byggeår. Det vil måtte påregnes en del tiltak i tiden som kommer. For mer detaljert informasjon anbefales det å lese rapportens respektive punkter.

Hindringer på befaringsdagen

Boligen inneholdt flere møbler, garderobeskap eller annen inventar som takstmann ikke kunne flytte på. Dette begrenset en full undersøkelse av alle overflater. Taket anses som ikke sikkerhetsmessig forsvarlig og gå på, dette begrenset inspeksjon på selve taket.

Vesentlige endringer/oppgraderinger etter byggeår:

Bygget på toalett rom med separett. Utvidet Veranda.

Øvrig informasjon om oppdraget

Areal/oppmåling

Arealmålingene i denne rapporten skal måles etter nåværende standard NS 3940 : 2023, men også måles og beskrives etter tidligere standard, NS 3940 : 2012. Dette er i henhold til forskriften Tryggere Bolighandel som ble gjeldende fra og med 01.01.2022.

Arealer oppgis i hele kvadratmeter i denne rapporten, og gjelder for det tidspunkt rapporten er datert. Større arealer enn nødvendige åpninger for trapp, heissjakter og lignende regnes ikke med i etasjens areal. Rom som måles må være tilgjengelig, slik at det kan måles. Rommene kan stride mot byggeforskriftene, men likevel være måleverdige.

Noen rom kan ha skråhimling mot yttervegger. Dette er avgjørende for hvor mange m2 som blir godkjent som måleverdig. Takhøyden i rommet må være minst 1,9 meter og bredden minst 60 cm. For deler av rommet med skråtak skal likevel arealet inntil 60 cm utenfor høyden på 1,9 meter tas med i målingen, dvs omliggende areal der høyden er lavere enn 1,9 meter.

Internt bruksareal (BRA-i): Bruksareal av boenheten innenfor omsluttende vegger. Bruksenheten kan bestå av flere boenheter. Alle selvstendige boenheter kategoriseres som BRA-i. Eksternt bruksareal (BRA-e): Bruksareal av alle rom som ligger utenfor boenheten/boenhetene, men som tilhører denne/disse. Innglasset balkong mv (BRA-b): Bruksareal av innglasset balkong tilknyttet boenheten. I BRA-b inngår også innglasset veranda eller altan. Veggarealetmellom innglasset balkong og annet bruksareal tillegges areal til innglasset balkong. Åpent areal (ikke bruksareal): Areal av terrasser og åpne balkonger tilknyttet boenheten. I åpent areal inngår også åpen veranda eller altan. Arealet måles til innside av rekkverk, brystning, parapet, skillevegg eller lignende avgrensning av arealet, eller som fotavtrykket der det ikke er ytre begrensinger som rekkverk ol.

RISBERGVEGEN 340 - 5037/176/0/1/0/0

1 Etasje			
Primærrom 24 m^2	**Sekundærrom** 0 m^2	**BRA (P-ROM + S-ROM)** 24 m^2	**BTA** 30 m^2
Beskrivelse primærrom Entrè/kjøkken, soverom og stue.		**Beskrivelse sekundærrom**	

Merknader om areal: Boligen er målt opp på best mulig måte med laser etter "NS 3940:2012" og "Takseringbransjens retningslinjer for arealmåling 2014". På grunn av møbler/ innredning avviker deler av oppmålingen da noen mål er tatt høyere opp på veggen enn anbefalt. Vegger kan være skjeve og kan gi andre mål enn ved måling langs gulvet. Bodarealer som ikke er etablert i boligen, er ikke medregnet i arealoppmålingen. Arealet er målt på stedet med laser. BTA er beregnet. Rom defineres etter bruken av rommet på befaringsdagen, selv om bruken kan være i strid med tidligere eller gjeldene byggeforskrifter.

1 Etasje			
BRA-i 24 m^2	**BRA-e** 8 m^2	**BRA-b** 0 m^2	**Åpent areal (TBA)** 57 m^2
Beskrivelse av BRA-i Entrè/kjøkken, soverom og stue.	**Beskrivelse av BRA-e** Bod og toalett	**Beskrivelse av BRA-b**	**Beskrivelse av åpent areal** Terrasse

BOLIGENS TOTALE BRA (BRA-i,BRA-e,BRA-b)
BRA 32 m^2

Merknader om areal: Boligen er målt opp etter ny standard NS3940:2023. Rom defineres etter bruken av rommet på befaringsdagen, selv om bruken kan være i strid med tidligere eller gjeldene byggeforskrifter.

Oppsummert

Alle bygningsdeler med TG 2, TG 3 eller TG IU er oppsummert her. Dette gir et bedre bilde til leser av rapporten på hva man burde være ekstra obs på eller hvilke større mangler boligen har. Detaljert informasjon om eventuelle mangler vil du finne under de respektive bygningsdelene i rapporten.

6 Bygningsdeler med TG 2 TG 2

Grunnmur / fundamenter: Bygningsdelene har oppnådd en alder der det er påregnelig med hyppigere intervall for vedlikehold.

Vinduer / dører: Tilstandsgrad 2 er satt pga kort gjenværende brukstid på vinduer og dører. Karmene i vinduer er slitte og det er sprekker i trevirket.

Veranda: Etterslep på vedlikehold registreres. Det mangler rekkverk i henhold til gjeldende rekkverk og fare for personskader er tilstede, det anbefales etablering av rekkverk. Tiltak må påregnes.

Piper / ildsteder: Teglsteinspipe fra byggeåret. Manglende brannsikker plate under begge ildsted observeres. Undertegnede har ikke spesiell kompetanse vedrørende vurdering av piper og ildsteders forskriftsmessige tilstand. For detaljert informasjon og krav, anbefales kontakt med lokalt feievesen. Det er foretatt en visuell kontroll av synlige deler av pipemur i boligen og utvendig over tak. TG:3 Det observeres brannsikker plate bak ovn på kjøkken som trolig inneholder asbest. I 1979 ble det forbudt med asbest i byggeprodukter, Det skal sier at eternitt er et helseproblem og ikke miljøproblem, og at det ikke er fare så lenge det får ligge i ro. Videre vises det til: § 2.22 i Produktforskriften er det: " forbudt å produsere, importere, eksportere og omsette asbestfibre eller produkter som tilsiktet er tilsatt asbestfibre" Produktforskriften er en EU-regel, og ser ikke ut til å ha noen åpning for unntak. Forskrift om asbest er en egen forskrift som regulerer arbeid med asbestholdige produkter. Der står det blant annet at "Bruk og annen håndtering av asbest og asbestholdig materiale er forbudt." I § 7 i Forskrift om Asbest åpnes det for unntak ved reparasjon og vedlikehold av asbestholdig materiale, men det er usikkert om dette er et unntak som kan benyttes i forhold til reparasjon av eternittkledning eller -tak på fredete bygninger.

Etasjeskiller/gulv på grunn: Bjelkelaget er fra opprinnelig byggeår og et avvik utover dagens normer må påregnes. Stedvis ujevnheter i etasjeskillere er påregnelig grunnet alder og byggemetode. Dette er ikke uvanlig for boliger av sådan alder, og skyldes normalt noe underdimensjonering/ujevn dimensjonering av materialer. Det er ikke registrert forhold som tyder på svekkelser i konstruksjonen.

Kjøkken: Enkelt kjøkken uten innlagt strøm og vann/avløp med frittstående gassbluss, enkel innredning av tre.

RISBERGVEGEN 340 - 5037/176/0/1/0/0

4 Bygningsdeler med TG 3 TG 3

Yttervegger / fasader: Skader og tegn til råteskader i konstruksjonene ble avdekket. Det registreres tørkesprekker og stedvis råte i kledningen. Enkelte steder er kledning for nærme bakken, noe som fører til kapilær opptrekk fra grunn. Kostnadsestimat er beregnet ut fra bytte av skadete deler.

Kostnadsestimat: Tiltak mellom 10.000 – 50.000

Takkonstruksjon: Det ble avdekket råteskader og tegn på lekkasjer på taktro. Kostnadsestimat er beregnet utfra punktreparasjoner.

Kostnadsestimat: Tiltak mellom 10.000 – 50.000

Taktekking og beslag: Det ble avdekket vesentlige skader og svikt i tekkingen på befaringsdagen. Det må påregnes utbedringer av undertak og lekting.

Kostnadsestimat: Tiltak mellom 50.000 – 100.000

Takrenner og nedløp: Takrenner og nedløp har passert forventet levetid og tiltak må påregnes. Korrosjon på rennekroker, takrenner og nedløp ble avdekket. Manglende takrenner observeres på baksiden.

Kostnadsestimat: Tiltak mellom 10.000 – 50.000

0 Bygningsdeler med TG IU TG IU

1 Dokumentasjon

Er det fremlagt dokumentasjon på utført reparasjoner, vedlikehold, installasjoner, ombygging eller lignende i boligen de siste 5 årene?
Nei

Kommentar:
Selger nevner at arbeid i boligen er utført som egeninnsats uten noen form for dokumentasjon.

Er selgers egenerklæring kontrollert?
Ja

Kommentar:
Selgers egenerklæring er lest gjennom av undertegnede takstmann. Ingen bemerkninger utover hva som er notert i rapporten.

Når ble egenerklæringen signert?
16.05.2025

RISBERGVEGEN 340 - 5037/176/0/1/0/0

2 Lovlighet

Er dagens bruk av boligen i samsvar med byggegodkjente tegninger?
Det er innhentet kommunale dokumenter og det foreligger ikke byggetegninger i kommunens arkiv. Dagens planløsning er da ikke videre vurdert annet enn rommets bruk på befaringsdagen.

Er det fremlagt ferdigattest / midlertidig brukstillatelse?
Nei

Kommentar:
I følge opplysninger fra kommunen foreligger det ikke verken midlertidig brukstillatelse eller ferdigattest for boligen, og plan- og bygningslovens formelle forutsetning for lovlig bruk av eiendommen kan derfor ikke dokumenteres. I henhold til plan- og bygningsloven § 21-10 (5) utstedes det ikke lengre ferdigattest for tiltak det er søkt om før 1/1-98. Dette innebærer at byggverkene lovlig kan brukes og omsettes uten at det foreligger ferdigattest. Det betyr imidlertid ikke at ulovlige bygde tiltak blir lovlige.

Er det avvik i forhold til rømningsvei, brannceller, dagslysflate, takhøyde eller andre forhold som kan medføre fare for helse, miljø og sikkerhet?
Nei

3 Grunnmur / fundamenter TG 2

Her vurderes fundament, søyler og pilarer dersom det er tilgjengelig. Byggegrunn angis hvis kjent. Dersom grunnmur vurderes, vurderer man om det er sprekker, riss, avskalling, skjevheter eller setninger. Grunnundersøkelser foretas ikke.

Type fundament/grunnmur:
Pilarer, Gråsteinsmur

Er det synlige sprekker/riss, skader eller skjevheter?
Nei

Totalvurdering av grunnmur og fundament

Kommentar:
Bygningsdelene har oppnådd en alder der det er påregnelig med hyppigere intervall for vedlikehold.

Anbefalte tiltak / ytterligere undersøkelser anbefales?
Ja

Kommentar:
Det anbefales jevnlig kontroll av grunnmur.

Levetid:

RISBERGVEGEN 340 - 5037/176/0/1/0/0

Her vurderes om utvendig kledning / fasader har skader. Det gjøres tilfeldige stikktagninger i treverk fra bakkenivå. Detaljer og fagmessig utførelse er vurdert. Det vurderes også om tegn til svikt/skader i bærende konstruksjoner. Det gjøres tilfeldige stikktagninger i treverk fra bakkenivå. Yttervegger er ikke isolasjonsvurdert da dette krever avansert teknologi.

Er det gjennomført arbeider etter opprinnelige byggeår?
Ja

Kommentar:
Deler av ytterkledning er av nyere dato.

Fasade
Stående trekledning

Er det synlige sprekker / riss / skjevheter / setninger?
Nei

Er det observert fuktskade / sopp / råte?
Ja

Kommentar:
Det observeres tilløp til råte under enkelte vinduer samt en del av kledningen.

Musetetting?
Nei

Lufting av kledning?
Ja

Totalvurdering av yttervegger

Kommentar:
Skader og tegn til råteskader i konstruksjonene ble avdekket.
Det registreres tørkesprekker og stedvis råte i kledningen.
Enkelte steder er kledning for nærme bakken, noe som fører til kapilær opptrekk fra grunn.
Kostnadsestimat er beregnet ut fra bytte av skadete deler.

Kostnadsestimat:
Tiltak mellom 10.000 – 50.000

Levetid:

Normalt intervall for maling av ytterkledning er 10-12 år. Normal levetid (utskifting) for panel fra 40 - 60 år.

Normal tid før reparasjon av bindingsverk av tre er 40-80 år.

RISBERGVEGEN 340 - 5037/176/0/1/0/0

Bilde





Her vurderes vinduer og ytterdører med hensyn til skader, lukkemekanismer, punkteringer og utvendige beslag. Kontrollere vinduenes og dørenes plassering i veggen, og vurdere om detaljene er egnet til å sikre mot vanninntrengning i konstruksjonen. Innvendige dører blir visuelt kontrollert og enkelt funksjonstestet. Det foretas stikkprøving av åpne/lukkemekanismer for tilfeldig valgte vinduer. Det presiseres at det ikke nødvendigvis er alle vinduer og dører på en bolig som er tilgjengelig for kontroll. Vinduer og dører vurderes også ut i fra alder.

Generell beskrivelse av vinduer
dobbelt 1 lags kobblet vindu.

Generell beskrivelse av dører
Innvendige dører er av såkalte lettdører uten noen pakninger i karm.

Er det gjennomført arbeider etter opprinnelige byggeår?
Nei

Ble det registrert punkterte glass?
Nei

Totalvurdering av vinduer / dører

Kommentar:
Tilstandsgrad 2 er satt pga kort gjenværende brukstid på vinduer og dører.
Karmene i vinduer er slitte og det er sprekker i trevirket.

Anbefalte tiltak / ytterligere undersøkelser anbefales?
Ja

Kommentar:
Det må påberegnes bytte av gamle vinduer i tiden som kommer.

Levetid:

- Normal tid før utskifting av trevindu er 20-60 år.
- Normal tid før vedlikehold av trevindu er 2-6 år.
- Normal tid før utskifting av tredører og aluminiumsdører er 20-40 år.
- Normal tid før kontroll og justering av tredører er 2-8 år.

RISBERGVEGEN 340 - 5037/176/0/1/0/0

Her vurderes om det er sprekker og råte. Rekkverk vurderes i forhold til høyder og barnesikring. Fallforhold og eventuell tekking vurderes ikke med mindre tekkingen er fritt eksponert. Rekkverkshøyde og åpninger undersøkes mot gjeldende byggteknisk forskrift på befaringstidspunktet (Referansenivå TEK 17, 1,0 m).

Type:
Etablert veranda

Er det synlige tegn til feilkonstruksjon?
Nei

Er det etablert rekkverk?
Nei

Er balkongen/terrassen/plattinger tekket?
Nei

Totalvurdering av balkong / terrasse

Kommentar:
Etterslep på vedlikehold registreres.
Det mangler rekkverk i henhold til gjeldende rekkverk og fare for personskader er tilstede, det anbefales etablering av rekkverk.
Tiltak må påregnes.

Anbefalte tiltak / ytterligere undersøkelser anbefales?
Ja

Kommentar:
Det anbefales etablert rekkverk på minimum 1m over dekket.
Tiltak og rehabilitering kan ikke utelukkes i tiden som kommer.

Levetid:

Normalt intervall for overflatebehandling av verandaer/terrasser i tre er 5-9 år.

Gjennomsnittlig levealder impregnert materialer er 20-30 år.

RISBERGVEGEN 340 - 5037/176/0/1/0/0

Her gjøres en utvendig visuell kontroll med hensyn til synlige råteskader, og svai / svanker som kan tyde på svekkelser. Sjekken av takkonstruksjonen er sett i sammenheng med observasjoner fra loft der hvor dette er tilgjengelig.

Takkonstruksjon:
Saltak

Inspisert fra:
Innvendig himling , Via stige

Er det synlige tegn til skader som nedbøyning/skjevheter, på synlige deler av takkonstruksjonen?
Nei

Totalvurdering av takkonstruksjon

Kommentar:
Det ble avdekket råteskader og tegn på lekkasjer på taktro.
Kostnadsestimat er beregnet utfra punktreparasjoner.

Kostnadsestimat:
Tiltak mellom 10.000 – 50.000

Bilder






RISBERGVEGEN 340 - 5037/176/0/1/0/0

8 Taktekking og beslag

TG 3

Her gjøres en utvendig kontroll av taktekking med hensyn til materialvalg, innfesting og overganger. Gjennomføringer i taktekkingen kontrolleres fra innsiden der dette er mulig. Tilstand på vindskier kontrolleres i forhold til materialvalg, skader og råte. Er det etablert fastmonterte stigetrinn? Er det heldekkende beslag på pipegjennomføringen? Der det er tilgang til loft gjøres en innvendig inspeksjon med hensyn til lekkasjer. Der taktekking ikke er tilgjengelig for visuell kontroll kan TG angis på bakgrunn av alder og materialvalg. Vurderingen baseres fra bakkenivå med mindre det er sikkerhetsmessig forsvarlig å kontrollere på taket.

Er det gjennomført arbeid etter opprinnelige byggeår?
Nei

Inspisert fra:
Utvendig bakkenivå

Taktekking:
Lakkerte stålplater

Er det synlige avvik på beslag/inndekning rundt pipe og andre takgjennomføringer?
Ja

Kommentar:
Det observeres avflassing av lakk/maling.

Er det registrert skader på vindskier eller andre takutstikk?
Ja

Kommentar:
Vindskier har råtedannelser.

Totalvurdering av taktekking og beslag

Kommentar:
Det ble avdekket vesentlige skader og svikt i tekkingen på befaringsdagen.
Det må påregnes utbedringer av undertak og lekting.

Kostnadsestimat:
Tiltak mellom 50.000 – 100.000

Levetid:

- Normal tid før omlegging profilerte stålplater på tak er 30-50 år.
- Normal intervall for utskiftinger av luftelyrer,ventilasjonshetter er 20-40 år.
- Forventet levetid på gesims og takbeslag 15-35 år.
- Forventet levetid på vindski/vannbord i tre 15-25 år.

RISBERGVEGEN 340 - 5037/176/0/1/0/0

Bilde







Her vurderes om det er synlig rustdannelser, mekanisk skade e.l. Alder og materialvalg vurderes i henhold til normal funksjonstid. TG angis på bakgrunn av den faktiske tilstanden. Avløp for overvann omfattes ikke av undersøkelsen, da dette ligger under bakkenivå. Innvendige nedløp på flate tak vurderes ikke da dette normalt er skjult i vegg/sjakt e.l.

Type renner/nedløp:
Plastbelagt stål

Totalvurdering av renner og nedløp

Kommentar:
Takrenner og nedløp har passert forventet levetid og tiltak må påregnes.
Korrosjon på rennekroker, takrenner og nedløp ble avdekket.
Manglende takrenner observeres på baksiden.

Kostnadsestimat:
Tiltak mellom 10.000 – 50.000

Anbefalte tiltak / ytterligere undersøkelser anbefales?
Ja

Kommentar:
Det anbefales bytte av de delene som er utette/ ødelagte.
Det anbefales etablering av takrenner der dette mangler.

Levetid:

Normal tid før utskifting av takrenner/nedløp i sink eller plastbelagt stål er 25-35 år.

Bilde



RISBERGVEGEN 340 - 5037/176/0/1/0/0

Her undersøkes synlige skader på pipe. Kontroll av avstand og tilgjengelighetskrav for skorstein, samt feieluke. Tetthet og funksjon kontrolleres ikke. Skorsteiner over tak skal inspiseres når den bygningssakkyndige mener det er sikkerhetsmessig forsvarlig. Se etter avskalling, vurdere fuger og beslag, stabilitet og om høyden er forskriftsmessig. Hvis skorsteinen må inspiseres fra takfot, luke eller bakkeplan, gjøres det en skjønnsmessig vurdering av forholdene.

Type pipe:
Tegl

Er det fremlagt rapport fra brann/feiervesen?
Nei

Er det påvist avvik som ikke er lukket/utbedret?
Nei

Totalvurdering av piper/ildsteder

Kommentar:
Teglsteinspipe fra byggeåret.
Manglende brannsikker plate under begge ildsted observeres.
Undertegnede har ikke spesiell kompetanse vedrørende vurdering av piper og ildsteders forskriftsmessige tilstand. For detaljert informasjon og krav, anbefales kontakt med lokalt feievesen.
Det er foretatt en visuell kontroll av synlige deler av pipemur i boligen og utvendig over tak.

TG:3 Det observeres brannsikker plate bak ovn på kjøkken som trolig inneholder asbest.
I 1979 ble det forbudt med asbest i byggeprodukter, Det skal sier at eternitt er et helseproblem og ikke miljøproblem, og at det ikke er fare så lenge det får ligge i ro. Videre vises det til: § 2.22 i Produktforskriften er det: " forbudt å produsere, importere, eksportere og omsette asbestfibre eller produkter som tilsiktet er tilsatt asbestfibre" Produktforskriften er en EU-regel, og ser ikke ut til å ha noen åpning for unntak. Forskrift om asbest er en egen forskrift som regulerer arbeid med asbestholdige produkter. Der står det blant annet at "Bruk og annen håndtering av asbest og asbestholdig materiale er forbudt." I § 7 i Forskrift om Asbest åpnes det for unntak ved reparasjon og vedlikehold av asbestholdig materiale, men det er usikkert om dette er et unntak som kan benyttes i forhold til reparasjon av eternittkledning eller -tak på fredete bygninger.

Levetid:
ⓘ Gjennomsnittlig levealder for piper 20-60 år.

Bilde





RISBERGVEGEN 340 - 5037/176/0/1/0/0

11 Etasjeskiller/gulv på grunn TG 2

Etasjeskiller kontrolleres i forhold til nedbøyning, synlige svaier eller svanker. Bruk av krysslaser eller rettholt blir ikke benyttet med mindre dette er beskrevet.

Type:
Tre/bjelkelag

Er det observert eller målt skjevheter, svanker eller svikt?
Ja

Kommentar:
Det ble ikke foretatt nivellering av denne for å finne eventuelle retnings og/eller overflateavvik. Ved visuell observasjon er gulv vurdert til ikke å ha avvik utover akseptable toleranser.
Det er bemerket stedvisk knirk.

Totalvurdering av etasjeskille

Kommentar:
Bjelkelaget er fra opprinnelig byggeår og et avvik utover dagens normer må påregnes.
Stedvis ujevnheter i etasjeskillere er påregnelig grunnet alder og byggemetode.
Dette er ikke uvanlig for boliger av sådan alder, og skyldes normalt noe underdimensjonering/ujevn dimensjonering av materialer.
Det er ikke registrert forhold som tyder på svekkelser i konstruksjonen.

Anbefalte tiltak / ytterligere undersøkelser anbefales?
Nei

Levetid:

ⓘ Normalt intervall for utbedring/reparasjoner av etasjeskiller i trebjelkelag 40 - 80 år.

12 Kjøkken TG 2

Totalvurdering

Kommentar:
Enkelt kjøkken uten innlagt strøm og vann/avløp med frittstående gassbluss, enkel innredning av tre.

13 Toalett TG 1

Totalvurdering

Kommentar:
Utvendig toalettrom som inneholder separett toalett.

RISBERGVEGEN 340 - 5037/176/0/1/0/0

Risbergvegen 340


1. Etasje



Tegningen er ikke i målestokk. Arealangivelser er ca. arealer og må ikke forveksles med enhetens totale area.

ENERGIATTEST

Adresse	Risbergvegen 340
Postnummer	7630
Sted	ÅSEN
Kommunenavn	Levanger
Gårdsnummer	176
Bruksnummer	1
Seksjonsnummer	—
Andelsnummer	—
Festenummer	1
Bygningsnummer	25052250
Bruksenhetsnummer	H0101
Merkenummer	Energiattest-2025-136869
Dato	18.06.2025

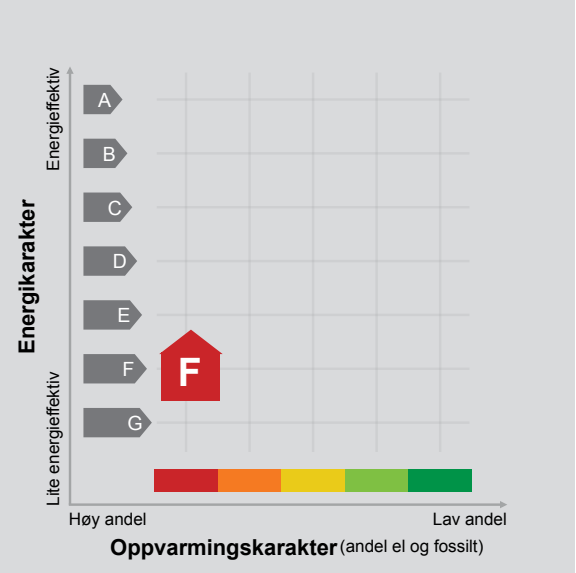

Energimerket angir boligens energistandard. Energimerket består av en energikarakter og en oppvarmingskarakter, se i figuren. Energimerket symboliseres med et hus, hvor fargen viser oppvarmingskarakter, og bokstaven viser energikarakter.

Energikarakteren angir hvor energieffektiv boligen er, inkludert oppvarmingsanlegget. Energikarakteren er beregnet ut fra den typiske energibruken for boligtypen. Beregningene er gjort ut fra normal bruk ved et gjennomsnittlig klima. Det er boligens energimessige standard og ikke bruken som bestemmer energikarakteren.
A betyr at boligen er energieffektiv, mens G betyr at boligen er lite energieffektiv. En bolig bygget etter byggeforskriftene vedtatt i 2010 vil normalt få C.

Oppvarmingskarakteren forteller hvor stor andel av oppvarmingsbehovet (romoppvarming og varmtvann) som dekkes av elektrisitet, olje eller gass.
Grønn farge betyr lav andel el, olje og gass, mens rød farge betyr høy andel el, olje og gass.
Oppvarmingskarakteren skal stimulere til økt bruk av varmepumper, solenergi, biobrensel og fjernvarme.

Om bakgrunnen for beregningene, se www.enova.no/energimerking.

Målt energibruk

Brukeren har valgt å ikke oppgi målt energibruk.

Levanger kommune


Grunnkart

Eiendom: 176/1/1
Adresse: Risbergvegen 340
Dato: 09.05.2025
Målestokk: 1:1000

N

UTM-33

Eiendomsgr. nøyaktig <= 10 cm
Eiendomsgr. middels nøyaktig >10<=30 cm
Eiendomsgr. mindre nøyaktig >30<=200 cm
Eiendomsgr. mindre nøyaktig >200<=500 cm
Eiendomsgr. lite nøyaktig >=500 cm
Eiendomsgr. uviss nøyaktighet
Eiendomsgr. omtvistet
Hjelpelinje veikant
Hjelpelinje punktfeste
Hjelpelinje vannkant
Hjelpelinje fiktiv

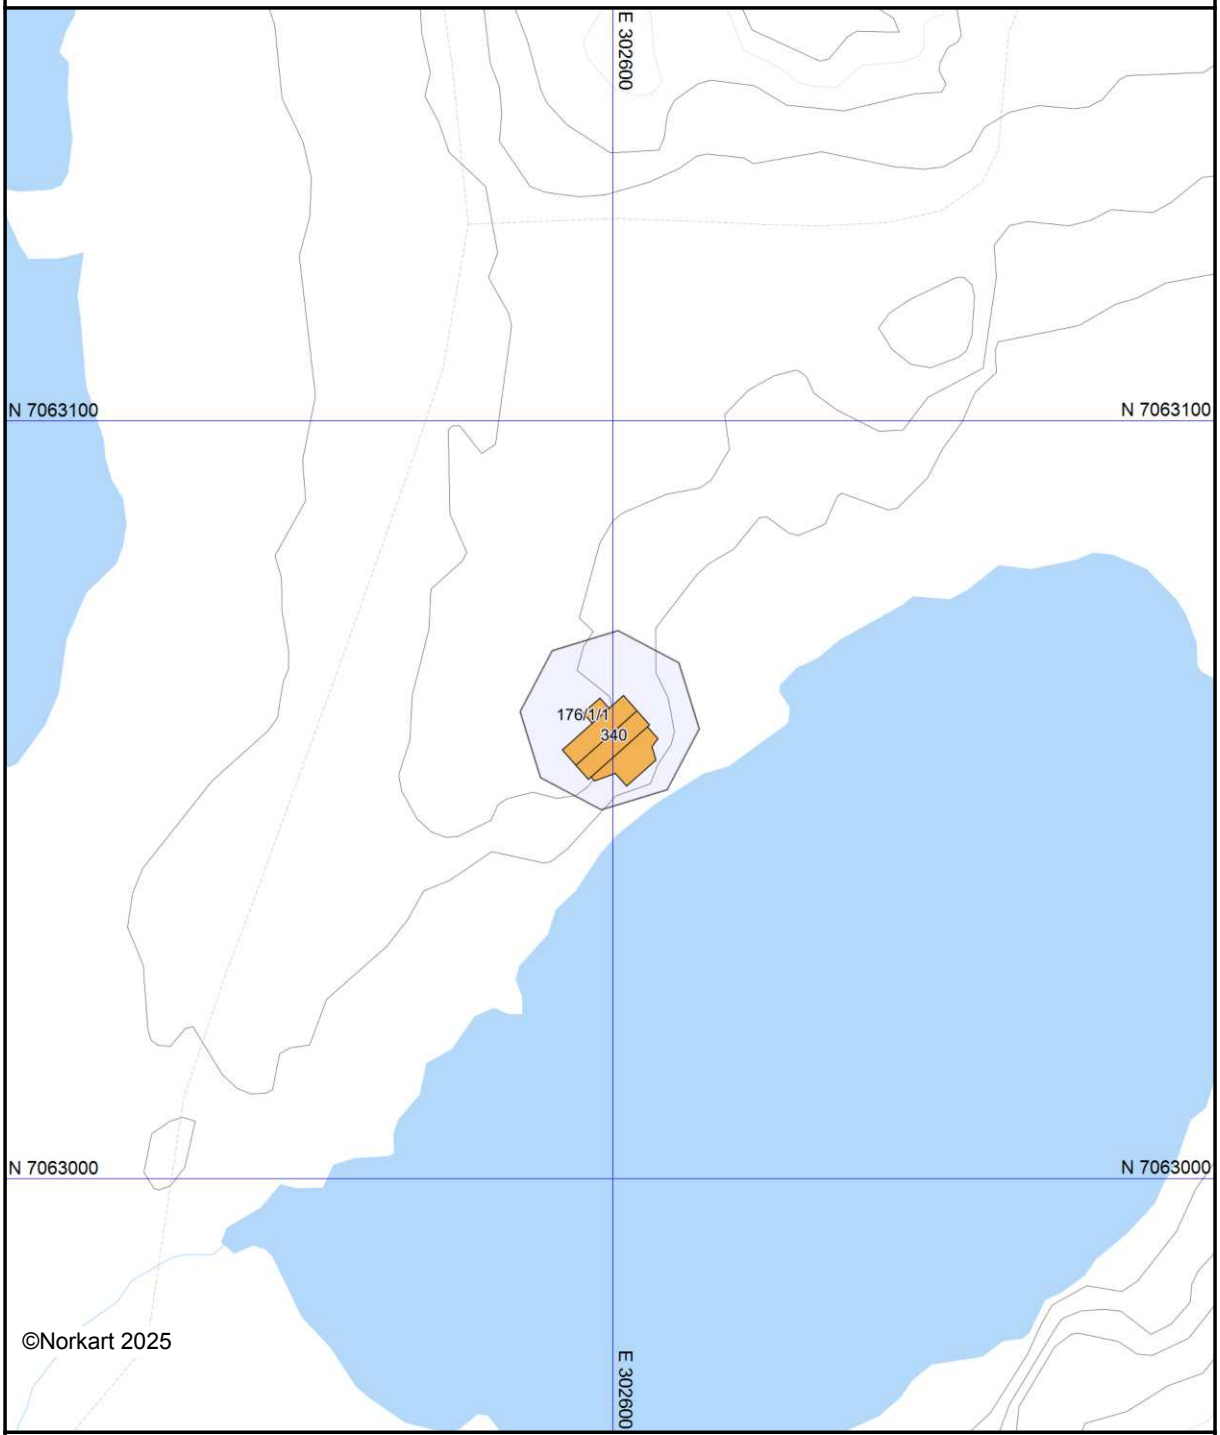

Det tas forbehold om at det kan forekomme feil, mangler eller avvik i kartet. Spesielt gjelder dette usikre eiendomsgrenser. Dette kartet kan ikke brukes som erstatning for situasjonskart i byggesaker.


Levanger kommune

Kommuneplan

Eiendom: 176/1/1
Adresse: Risbergvegen 340
Dato: 09.05.2025
Målestokk: 1:1000

N

UTM-33

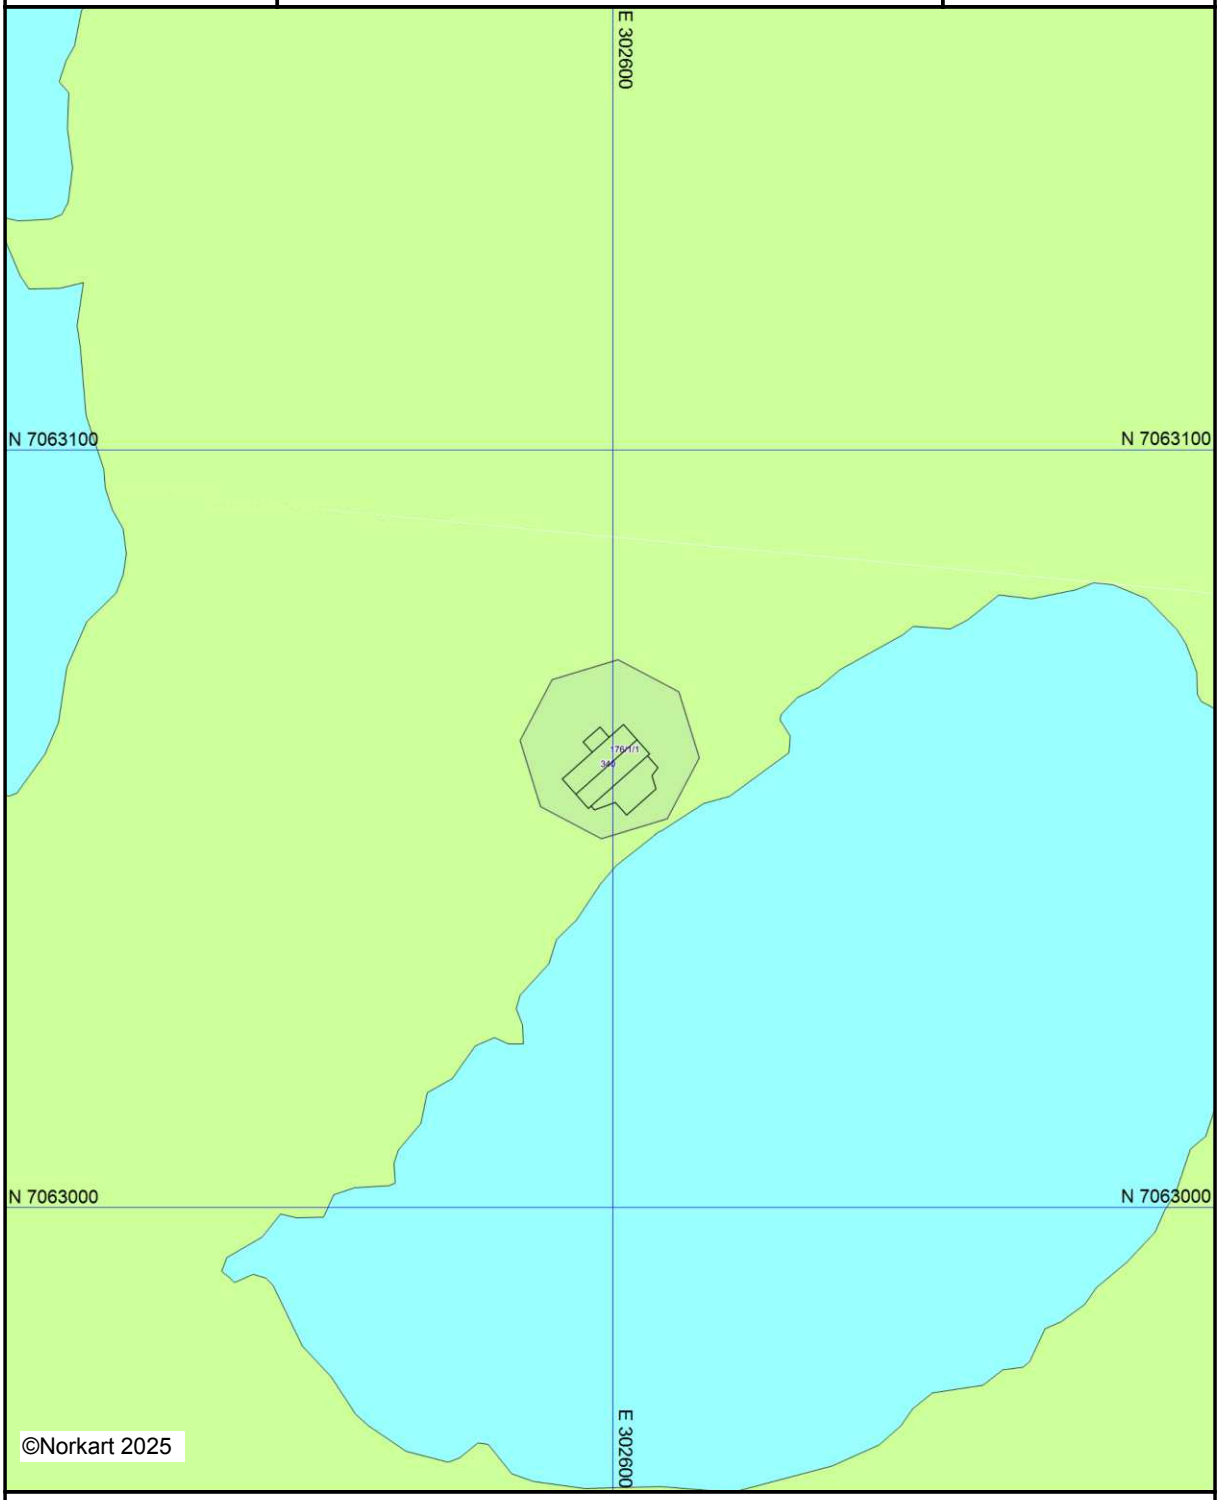

Kartet er produsert fra kommunens beste digitale kartbaser for området og inneholder viktige opplysninger om eiendommen og området omkring.
Presentasjonen av informasjon er i samsvar med nasjonal standard.
Kartet kan inneholde feil, mangler eller avvik i forhold til kravene i oppgitt standard.
Kartet kan ikke benyttes til andre formål enn det formålet det er utlevert til uten samtykke fra kommunen jf. lov om åndsverk.

Tegnforklaring

Kommuneplan/Kommunedelplan PBL 2008

LNFR - areal - nåværende

Friluftsområde - nåværende

Felles for kommuneplan PBL 1985 og 2008

Planområde

Grense for arealformål

Festekontrakt

☐ Kontrakten gjelder framfeste [1]

Innsenders navn (rekvirent):		Plass for tinglysingsstempel
Åse Kristin og John Holberg		Dok.nr: 976819 Tinglyst: 19.11.2012 STATENS KARTVERK FAST EIENDOM
Adresse: Gammelvegen 236		
Postnummer: 7630	Poststed: Åsen	
Fødselsnr./Org.nr.	Ref.nr.	

Opplysninger i feltene 1-7 registreres i grunnboken

1. Eiendommen(e)

Kommunenr.	Kommunenavn	Gnr.	Bnr.	Festenr.
1719	Levanger	176	1	1

Beskaffenhet; [2]	Tomtens areal:	Tomteverdi:
☒ 1 Bebygd ☐ 2 Ubebygd	1000 m2	50.000,-

Hva skal grunnen brukes til:

☐ B Bolig-eiendom ☒ F Fritids-eiendom ☐ V Forretning/kontor ☐ I Industri ☐ L Landbruk ☐ K Off.vei ☐ A Annet

2. Bortfestes av

Fødselsnr./Org.nr.	Navn	Ideell andel
010663[redacted]	Knut Bjømar Fanum	1/1

3. Til

Fødselsnr./Org.nr.	Navn	Ideell andel
240652[redacted]	Åse Kristin Holberg	1/2
070451[redacted]	John Holberg	1/2

4. Festeavgift pr. år

kr 2.500,-

5. Festetid [3]

Antall år	Regnet fra – dato

6. Panterett for festeavgiften [4]

Bortfester har panterett i festeretten og bygninger på tomten for inntil ____ års forfalt festeavgift

☐ Bortfesterens panterett skal ha prioritet etter:

7. Supplerende tekst. [5]

Obs! Her påføres kun opplysninger som skal og kan tinglyses. Benytt evt. vedlegg.

Dato	Bortfesters underskrift	Festers underskrift
19.10.2012	Knut Fanum	Åse Holberg & Åse Holberg


8. Rettigheter og vilkår (som ikke skal tinglyses)			
Feste-kontrakten er i samsvar med:	☒ Kartforretning/målebrev	Datert	
	☐ Attest etter delingsloven §2-6 fra kommunen	Datert	hvoretter tomten er vist på kart eller i marka.
Regulering av festeavgift	☒ Bortfester kan regulere festeavgiften etter tomtefestelovens bestemmelser, jf. §15 ☐ Bortfester kan regulere festeavgiften etter følgende bestemmelser som fraviker fra tomtefesteloven § 15: Årlig festeavgift fastsettes til kr. 2.500,- pr. år med virkning fra 01.08.2012. Festeavgiften reguleres for hvert 10 år. Regulering skjer i henhold til økning i Statistisk sentralbyrås konsumprisindeks for gitte periode. Festeavgiften betales uoppfordret forskuddsvis den 1. august hvert år.		
Innløsningsrett	☐ Rett til innløsning og forlengelse følger fra tomtefesteloven fullt ut. jf. tomtefestel. kap. VI ☐ Rett til innløsning og forlengelse avviker ra bestemmelsene i tomtefestel. kap. VI med følgende bestemmelser:		
Overdragelse og pantsettelse Vilkår til fordel for panthavere	Festere har rett til å overdra og pantsette festeretten. Pantsettelsen av festeretten skal skje sammen med alle festerens rettigheter, samt bygninger som er eller blir oppført, jf. tomtefesteloven §18 og panteloven § 2-3. De rettigheter og plikter som er tillagt partene går ved overdragelsen over på deres rettsetterfølgere. NB! Begrensninger i retten til overdragelse føres opp under felt 7 på første side. Så lenge det løper lån med pant i festeretten skal: a) festekontrakten ikke løpe ut, selv om kortere festetid er avtalt, b) tomten ikke kunne forlanges ryddiggjort, c) bortfesteren bare ha prioritet for inntil ett års forfalt festeavgift, foruten retten til fremtidig avgift, med prioritet foran panthaverne.		
Omkostninger	Utgifter i forbindelse med tomten og festekontrakten dekkes av: Fester		
	(herunder gebyr for kartforretning/oppmåling, pristakst, dokumentavgift, tinglysingsgebyr og eventuell tariffmessig meglerprovisjon)		
Tvister etc.	Eventuelle tvister som måtte utspringe av denne festekontrakten avgjøres etter bestemmelser i lov om tomtefeste, som gjelder helt ut for denne kontrakt. Den rettskrets som eiendommen ligger i vedtas som verneting. Det er forutsetning for denne festekontrakten at festeren får konsesjon dersom bortfestet er konsesjonspliktig.		
Elektronisk kommunikasjon	☒ Partene samtykker i bruk av elektronisk kommunikasjon, jf. tomtefestel. § 6a		
Øvrige rettigheter og vilkår (som ikke skal tinglyses)	Dersom det kommer offentlige pålegg vedrørende hytta på festet grunn, i forbindelse med vann, avløp, renovasjon, eiendomsskatt osv, forplikter fester seg til å dekke disse kostnadene. Alle omkostninger ved tinglysning, kart og delingsforretning eller andre lovbestemte gebyrer ved opprettelse og overføring av denne kontrakten bæres av fester.		

Dato	Bortfesters underskrift	Festers underskrift
19.10.2012	Knut Fasum	Åse Holberg

Denne festekontrakten er utstedt i to eksemplarer, ett til hver av partene.	
9. Underskrifter	
Sted Åsen	Dato 19.10.2012
Bortfesters underskrift Knut Fanum	Gjentas med blokkbokstaver KNUT BJØRNAR FANUM
Sted Åsen	Dato 19.10.2012
Festers underskrift Åse Holberg John Holberg	Gjentas med blokkbokstaver ÅSE KRISTIN HOLBERG JOHN HOLBERG
Sted Åsen	Dato 19.10.2012
Grunneier samtykke	Gjentas med blokkbokstaver

Noter

1) Med framfeste er ment festeforhold der bortfesteren kun har leierett til tomten, se tomtefesteloven § 42.
2) Dersom tomten er bebygd skal det som hovedregel sendes inn et skjøte på bebyggelsen sammen med festekontrakten. Det skal svares dokumentavgift av bygningens antatte salgsverdi på tinglysingstidspunktet, jf. tinglysingsloven §§ 13 og 15.
3) For nye festeavtaler som gjelder feste av tomt til bolig eller fritidshus gjelder festet til det sies opp av fester eller tomten innløses. Det samme gjelder avtaler som er forlengel etter tomtefestelovens § 33. I disse tilfellene er det ikke nødvendig å fylle ut pkt. 5. For andre festeavtaler se tomtefestelovens kapittel II.
4) Dersom dette feltet ikke fylles ut har man lovfestet pant for 3 års forfalt festeavgift iht. tomtefesteloven § 14.
5) Her påføres kun rettsstiftelser som er gjenstand for tinglysing, jf. tinglysingsloven § 12. Som eksempel kan nevnes begrensninger i retten til overdragelse av festeretten, veg- og vannretter, forkjøpsretter og lignende. Rettighetshaver identifiseres med fødselsnummer (11 siffer) eller organisasjonsnummer (9 siffer), jf. tinglysingsforskriften § 4a første ledd. Rettigheter og heftelser som er knyttet til deler av fast eiendom skal stedfestes, enten ved tekstlig beskrivelse eller ved inntegning på kart/skisse, jf. tinglysingsforskriften § 4 sjette ledd.

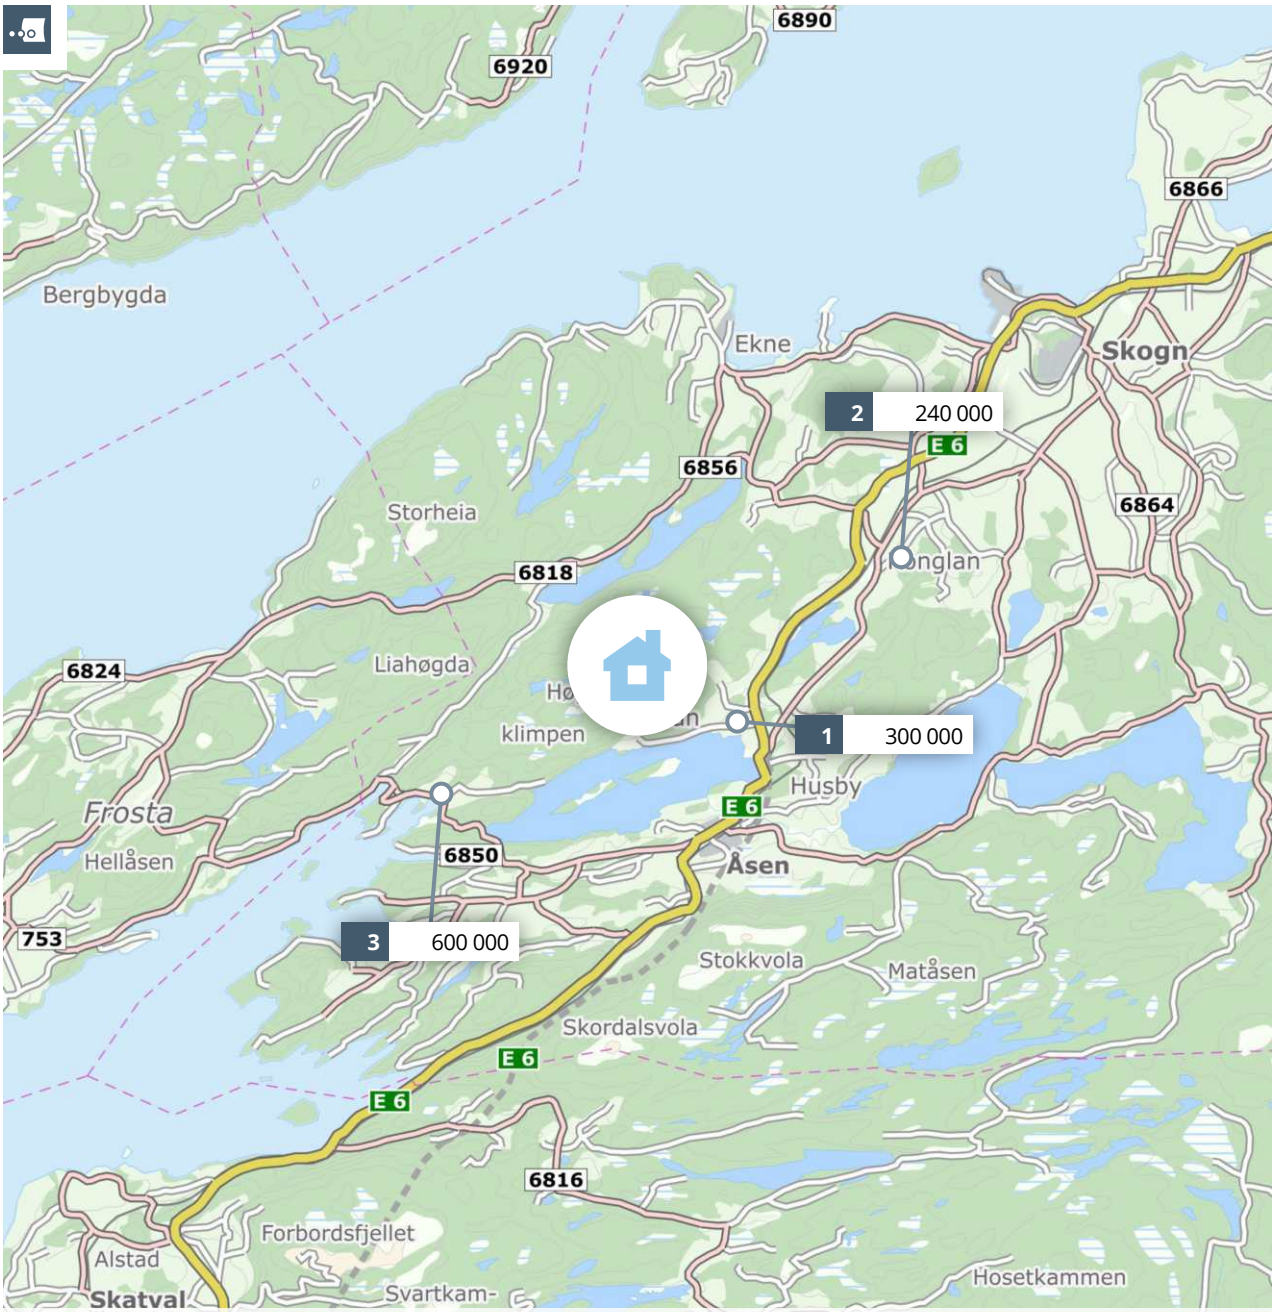

Meglers verdivurdering

RISBERGVEGEN 340

PRIVATMEGLEREN

Rapport utført av PrivatMegleren Stjørdal den 10.08.2023

Meglers verdivurdering baserer seg på kjente omsetningstall, eksterne kilder og statistikker fra Eiendomsverdi. Den endelige verdien er korrigert etter meglerens beste skjønn, basert på kjennskap og erfaring i markedet. Det tas forbehold om at interessen i markedet og den endelig salgsprisen kan avvike fra meglers verdivurdering. Eiendomsverdi og megler er uten ansvar for eventuelle feil i innhentet datagrunnlag. Denne verdivurderingen er opphavsrettslig beskyttet. Uten meglerforetakets samtykke, kan ikke verdivurderingen benyttes i forbindelse med privatsalg eller egen markedsføring av eiendommen. Verdivurderingen skal ikke benyttes i forbindelse med lånebehandling. Ønsker du en verdifastsettelse for bruk til finansiering, bør det innhentes en etakst/verditakst. Ansvarlig megler: Stefanos Pitharoulis.

En tjeneste fra Eiendomsverdi AS

Risbergvegen 340, 7630 ÅSEN

Selveier fritidsbolig på festetomt, bygget i 2000

GNR 176 BNR 1 FNR 1 SNR 0 KOMMUNE 5037 LEVANGER GRUNNKRETS GULLBERGET

Verdivurdert til

500 000

-	500 000	16 667
Fellesgjeld	Totalt	m² pris

P-ROM	30 m²
BRA	35 m²
Tomt	0 m²
Byggeår	2000

Fellesutgifter	-
Formue	-
Soverom	-
Etasjer	1

Parkering Peis

Sammenlignbare salg i nærområdet

EIENDOM				SALGSDATO	PRISANT	PRIS	FELLESGJ	TOTALPRIS	M² PRIS
1	Fånnåvegen 44 34 m² - 515 m² 1 sov			18.11.2022	390 000	**300 000**	0	300 000	**8 824**
2	Gamle Kongeveg Sør 538 - m² 1969 1 667 m² - sov			11.01.2021	400 000	**240 000**	0	240 000	**-**
3	Leangsgrenda 3 44 m² 1769 860 m² 3 sov			22.06.2021	750 000	**600 000**	0	600 000	**13 636**

Fritidsbolig.


Kjære kunde, vi bruker mye tid på å avklare hvor mye markedet til enhver tid er villig til å betale for en aktuell eiendom. Vi utarbeider blant annet etakst som verdivurdering/takst. En samling av informasjon som benyttes i forbindelse med boliglån og refinansiering (Utviklet i samarbeid med Eiendomsverdi og de største bankene i Norge). Verdien av en eiendom reflekteres ut ifra en samling av ulik informasjon i etakst dokumentet.

PrivatMegleren benytter flere nyvinnende løsninger for eiendomssalg. Eksempelvis annonseteknologien KLiKK, bistand til kjøp av eiendom, og gjennom tjenesten PrivatMegleren Boligbytte tilbyr kundene våre hjelp med flytting og organisering av dette.

Vi er Nordeas eiendomsmegler og sammen bistår vi deg gjerne med alt fra kjøp, salg, lån til økonomisk rådgivning.

Med vennlig hilsen PrivatMegleren

Historiske omsetninger

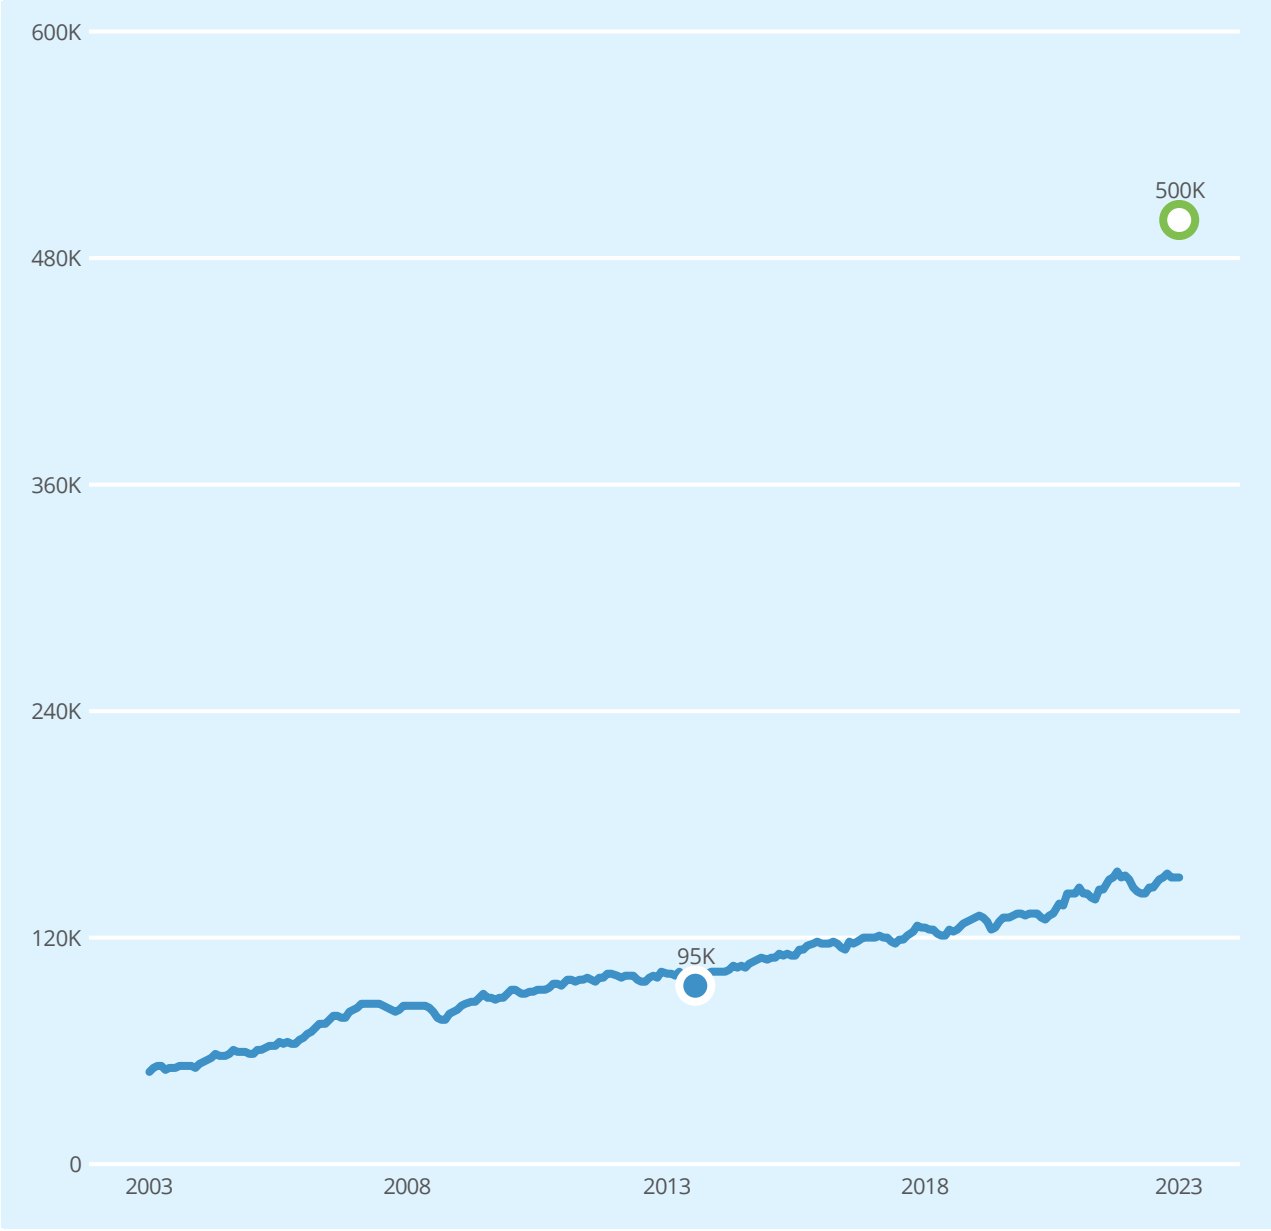

Salg Meglers verdivurdering Prisindeks Endring av eiendom

1 Fritidsbygg

REGISTRERT	SALGSDATO	TINGLYST	PRISANT	PRIS	FELLESGJELD	TOTALPRIS	
10.12.2013		10.12.2013	-	95 000	-	95 000	2
19.11.2012		19.11.2012	-	1	-	1	3

2 Megler oppgir at sist kjente markedsomsetning ikke er relevant for dagens markedsverdi. Årsak: Tomtepris.

3 Forhold ved omsetningen tyder på at dette ikke er en reell markedsomsetning, og er derfor utelatt i grafen.

Fritidsboliger til salgs i LEVANGER kommune nå

12
fritidsboliger til salgs




Annonsene har i snitt ligget ute i

86
dager

Fritidsboliger solgt i LEVANGER kommune siste 3 mnd

12
fritidsboliger solgt

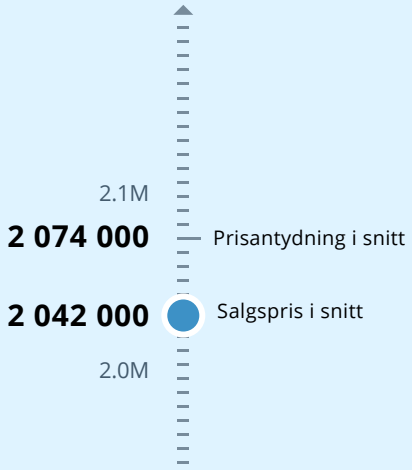

Solgt i snitt i løpet av

46
dager

for 0.4% under prisantydning

Analyse m²-priser

m²-priser ikke relevant

LØSØRE OG TILBEHØR

OVERSIKT OVER LØSØRE OG TILBEHØR TIL EIENDOMMEN

Oversikten er utarbeidet av Norges Eiendomsmeglerforbund, Eiendom Norge og Advokatforeningens Eiendomsmeglingsgruppe, og er gjeldende fra 1. januar 2020.

Generelt

Lov om avhending av fast eigedom (avhendingslova/avhl.) av 3. juli 1992 regulerer kjøper og selgers rettigheter og plikter ved overdragelse av fast eiendom og andeler i borettslag. I henhold til avhl. § 3-4 skal eiendommen, når annet ikke er avtalt, overdras med innredninger og utstyr som etter lov, forskrift eller annet offentlig vedtak skal følge med. Det samme gjelder varig innredning og utstyr som enten er fastmontert eller er særskilt tilpasset bygningen, jf. avhl. § 3-5. Loven inneholder ingen detaljert oversikt over hva som omfattes av "innredning og utstyr", og over hva som skal regnes som "fastmontert eller særskilt tilpasset". Partene kan fritt avtale hva som skal følge med eiendommen ved salg. Bransjens liste over løsøre og tilbehør som skal følge med eiendommen, er en del av avtalen mellom kjøper og selger dersom ikke annet er opplyst i salgsoppgaven, kjøper har tatt forbehold i bud eller avtale på annen måte er inngått. Der intet annet er avtalt, vil løsøre og tilbehør medfølge slik dette fremkommer av avhl. § 3-4 og § 3-5 og denne oversikt. Produkter og installasjoner som medfølger overdras uten noen form for garantier, utover eventuell gjenværende leverandørgaranti. Dersom det er noe i nedenstående liste som ikke finnes på eiendommen, vil det heller ikke medfølge.

1. HVITEVARER medfølger der dette er spesielt angitt i salgsoppgaven.

2. HELDEKKENDE TEPPER følger med uansett festemåte.

3. VARMEKILDER, slik som ovner, kaminer, peiser, varmepumper og panelovner, følger med uansett festemåte. Frittstående biopeiser/varmeovner og terrassevarmere medfølger ikke. Det følger ikke med varmekilder i rom som ikke har vegg- eller fastmonterte varmekilder på visning.

4. TV, RADIO OG MUSIKKANLEGG. TV-antenner og fellesanlegg for TV, herunder parabolantenne, og tuneren/dekoder/tv-boks medfølger der dette eies av selger. Veggmontert TV/flatskjerm med tilhørende festeordning samt musikkanlegg følger ikke med (se også punkt 12).

5. BADEROMSINNREDNING/UTSTYR. Badekar, dusjkabinett, dusjvegger, alle fastmonterte speil og hyller, fastmonterte glass- og håndkleholdere, herunder håndklevarmere samt baderomsinnredning, medfølger.

6. GARDEROBESKAP medfølger, selv om disse er løse. Fastmonterte garderobehyller og knagger medfølger. Innredning i garderobeskap, for eksempel løse eller fastmonterte trådkurver, hyller, stenger og lignende, medfølger.

7. KJØKKENINNREDNING medfølger, herunder også åpne, fastmonterte hyller og løs eller fastmontert kjøkkenøy.

8. MARKISER, PERSIENNER og annen type innvendig og utvendig solskjerming, gardinoppheng, lamellgardiner og liftgardiner medfølger.

9. AVTREKKSVIFTER av alle slag, samt fastmonterte aircondition/ ventilasjonsanlegg, medfølger.

10. SENTRALSTØVSUGER medfølger med komplett anlegg, herunder slange, munnstykke mm.

11. LYSKILDER. Kupler, lysstoffarmatur, fastmonterte "spotlights", oppheng og skinner med spotlights samt utelys og hagebelysning medfølger. Vegglamper, krokhengte lamper, lysekroner, prismelamper og lignende som er koblet til sukkerbit eller stikkontakt følger likevel ikke med.

12. INSTALLERTE SMARTHUSLØSNINGER med sentral som styrer lys, varme, lyd o.l., samt tilhørende trådløse enheter som brytere, sensorer, kameraer, integrerte høyttalere el. medfølger. Enkle lysstyringssystem f.eks. med en sentral som kun styrer lyspærer eller smartpærer montert i sokkel medfølger likevel ikke.

13. UTVENDIGE SØPPELKASSER og eventuelt holder/hus til disse medfølger.

14. POSTKASSE medfølger.

15. UTENDØRS INNRETNINGER slik som flaggstang, fastmontert tørkestativ, samt andre faste utearrangementer som f.eks. badestamp, boblekar/jacuzzi og liknende utendørs kar, lekestue, lekestativ, utepeis, fastmontert trommel til vannslange, medfølger. Guidekabel/avgrensingskabel til robotgressklipper medfølger, men robotgressklipper og ladestasjon for denne medfølger ikke.

16. FASTMONTERT VEGGLADER/LADESTASJON TIL EL-BIL medfølger uavhengig av hvor laderen er montert.

17. SOLCELLEANLEGG med tilhørende teknisk infrastruktur medfølger.

18. GASSBEHOLDER til gasskomfyr og gasspeis medfølger.

19. BRANNSTIGE, BRANNTAU, feiestige og lignende medfølger der dette er påbudt. Løse stiger medfølger ikke.

20. BRANNSLUKNINGSAPPARAT, BRANNSLANGE og RØYKVARSLER medfølger der dette er påbudt. Det er eier og brukers plikt til å se til at utstyret forefinnes på enhver eiendom. Hvis annet ikke er uttrykkelig avtalt, skal dette derfor alltid følge med ved salg av eiendom.

21. SAMTLIGE NØKLER til eiendommen som selger er i besittelse av skal overleveres kjøper på overtakelsen, herunder nøkler til eventuelle boder, uthus, garasjeportåpner el. Låses boder, uthus el. med hengelås, skal lås og nøkler til disse medfølge.

22. GARASJEHYLLER, bodhyller, lagringshyller og oppheng til bildekk medfølger såfremt de er fastmontert. Planter, busker og trær som er plantet på tomten, eller fastmonterte kasser og lignende er en del av eiendommen og medfølger i handelen.

BUD OG BUDGIVNING

KJØPETILBUD

FOR EIENDOMMEN

Adresse:
Risbergvegen 340, 7630 Åsen
Gnr. 176, Bnr. 1, Fnr. 1, Levanger kommune.

Oppdragsnummer:
311251032

Meglerforetak: PrivatMegleren Stjørdal

Saksbehandler: Stefanos Pitharoulis

Telefon / Mobil: 74 82 10 00 / 480 24 970

E-post: stefanos.pitharoulis@privatmegleren.no

UNDERTEGNEDE GIR HERVED FØLGENDE BUD PÅ OVENNEVNTE EIENDOM:

Kjøpesum **Kr** _____

Beløp med bokstaver **Kr** _____

+ omkostninger iht. opplysninger i salgsoppgaven

Dette budet er bindende for undertegnede frem til og med den **Kl.**

Dersom annet ikke er angitt gjelder budet til kl. 15.00 første virkedag etter siste annonserte visning. I forbrukerforhold vil bud med kortere akseptfrist enn til kl. 12.00 første virkedag etter siste annonserte visning ikke bli videreformidlet til selger

Eventuelle forbehold: _____

_____

Undertegnede er kjent med at selger står fritt til å godta eller forkaste ethvert bud. Likeledes er undertegnede klar over at budet er bindende for budgiver når det er kommet til selgers kunnskap. Handelen er juridisk bindende for begge parter dersom budet aksepteres innen akseptfristen. Undertegnede er kjent med at budjournalen vil bli forelagt kjøper og selger når handel er sluttet.

Ønsket overtakelsesdato: _____

Budet baseres på opplysninger og salgsvilkår som fremkommer av salgsoppgave m/vedlegg

Kjøpet vil bli finansiert slik:

Låneinstitusjon: _____ Referanse og tlf nr: _____

Lånt kapital: _____ Kr _____

Egenkapital: _____ Kr _____

Totalt: _____ **Kr** _____

Egenkaptitalen består av: ☐ Salg av nåværende bolig eller fast eiendom

☐ Disponibelt kontantbeløp (bankinnskudd)

Jeg gir bud som ☐ Forbruker ☐ Ledd i næringsvirksomhet / Juridisk person (selskap)

Navn:		Navn:	
Fødselsdato:		Fødselsdato:	
Adr:		Adr:	
Postnr:	Sted:	Postnr:	Sted:
Tlf:	E-post:	Tlf:	E-post:
Dato:	Sign:	Dato:	Sign:

Kopi av legitimasjon

Kopi av legitimasjon

Forbrukerinformasjon om budgivning

Sist oppdatert med virkning fra 1. januar 2014, i forbindelse med ikrafttredelse av endringer i eiendomsmeglingsforskriften.

Informasjonen er utarbeidet av Forbrukerombudet, Forbrukerrådet, Den Norske Advokatforening ved Eiendomsmeglingsgruppen, Eiendomsmeglerforetakenes Forening og Norges Eiendomsmeglerforbund, på grunnlag av blant annet forskrift om eiendomsmegling § 6-3 og § 6-4.

Nedenfor gis en oversikt over de retningslinjer som forbrukermyndighetene og organisasjonene anbefaler benyttet ved budgivning på eiendommen. Avslutningsvis gis også en kort oversikt over de viktigste rettsreglene tilknyttet budgivning.

Før det legges inn bud på eiendommen oppfordres budgiver til å sette seg inn i all relevant informasjon om eiendommen, herunder eventuell salgsoppgave og teknisk rapport med vedlegg.

GJENNOMFØRING AV BUDGIVNING

1. På forespørsel vil megler opplyse om aktuelle bud på eiendommen, herunder om relevante forbehold.

2. Alle bud skal inngis skriftlig til megler, som formidler disse videre til oppdragsgiver. Kravet til skriftlighet gjelder også budforhøyelser og motbud, aksept eller avslag fra selger. Før formidling av bud til oppdragsgiver skal megler innhente gyldig legitimasjon og signatur fra budgiver. Kravet til legitimasjon og signatur er oppfylt for budgivere som benytter e-signatur, eksempelvis BankID eller MinID. Med skriftlige bud menes også elektroniske meldinger som e-post og SMS når informasjonen i disse er tilgjengelig også for ettertiden.

3. Et bud bør inneholde eiendommens adresse (eventuelt gnr/bnr), kjøpesum, budgivers kontaktinformasjon, finansieringsplan, akseptfrist, overtakelsesdato og eventuelle forbehold som for eksempel usikker finansiering, salg av nåværende bolig ol. Normalt vil ikke et bud med forbehold bli akseptert før forbeholdet er avklart. Konferer gjerne med megler før bud avgis.

4. Megler skal legge til rette for en forsvarlig avvikling av budrunden. I forbrukerforhold (dvs. der oppdragsgiver er forbruker) skal megleren ikke formidle bud med kortere akseptfrist enn kl. 12.00 første virkedag etter siste annonserte visning. Etter denne fristen bør budgivere ikke sette en kortere akseptfrist enn at megler har mulighet til, så langt det er nødvendig, å orientere oppdragsgiver, budgivere og øvrige interessenter om bud og forbehold.
Det bør ikke gis bud som diskriminerer eller utelukker andre budgivere. Dersom bud inngis med en frist som åpenbart er for kort til at megleren kan avvikle budrunden på en forsvarlig måte som sikrer oppdragsgiver og interessenter et tilstrekkelig grunnlag for sine handlingsvalg, vil megler fraråde budgiver å stille slik frist.

5. Megleren vil uoppfordret gi sin vurdering av det enkelte bud overfor oppdragsgiveren, når budet er gitt innenfor fristene i punkt 4.

6. Megleren skal så langt det er nødvendig og mulig holde budgiverne skriftlig orientert om nye og høyere bud og eventuelle forbehold.
Megler skal så snart som mulig bekrefte skriftlig overfor budgivere at budene deres er mottatt.

7. Etter at handel har kommet i stand, eller dersom en budrunde avsluttes uten at handel er kommet i stand, kan en budgiver kreve kopi av budjournalen i anonymisert form.

8. Kopi av budjournal skal gis til kjøper og selger uten ugrunnet opphold etter at handel er kommet i stand. Dersom det er viktig for budgiver å bevare sin anonymitet, bør budet fremmes gjennom fullmektig.

VIKTIGE AVTALERETTSLIGE FORHOLD

1. Det eksisterer ingen angrerett ved salg/kjøp av fast eiendom.

2. Når et bud er innsendt til megler og han har formidlet innholdet i budet til selger (slik at selger har fått kunnskap om budet), kan budet ikke kalles tilbake. Budet er da bindende for budgiver frem til akseptfristens utløp, med mindre budet før denne tid avslås av selger eller budgiver får melding om at eiendommen er solgt til en annen (man bør derfor ikke gi bud på flere eiendommer samtidig dersom man ikke ønsker å kjøpe flere enn en eiendom).

3. Selger står fritt til å forkaste eller akseptere ethvert bud, og er for eksempel ikke forpliktet til å akseptere høyeste bud.

4. Når en aksept av et bud har kommet frem til budgiver innen akseptfristens utløp er det inngått en bindende avtale.

5. Husk at også et eventuelt bud fra selger til kjøper (såkalte "motbud"), avtalerettslig er et bindende tilbud som medfører at det foreligger en avtale om salg av eiendommen dersom budet i rett tid aksepteres av kjøper.
