PRIVATMEGLEREN
SÆDBERG & LIAN

AUSVIGHEIA 91

Vedlegg

Tilstandsrapport

Selgers egenerklæringsskjema

Matrikkelkart

Reguleringskart og bestemmelser

Løsøre og tilbehørsliste

Ausvigheia 91

Nabolaget Ausvika - vurdert av 44 lokalkjente

NABOLAGET SPESIELT ANBEFALT FOR

- Familier med barn
- Etablerere
- Enslige

SKOLER

Lunde skole (1-7 kl.) 368 elever, 24 klasser	6 min 3.7 km
Nygård skole (1-7 kl.) 335 elever, 28 klasser	8 min 6.1 km
Tinntjønn skole (8-10 kl.) 191 elever, 12 klasser	7 min 4.6 km
Tangvall skole (8-10 kl.) 235 elever, 21 klasser	8 min 5.5 km
Søgne skole- og idrettssenter vgs 600 elever	8 min 5.5 km
Søgne videregående skole 180 elever, 12 klasser	10 min 7.7 km

OFFENTLIG TRANSPORT

Ausviga Linje 43, 44, 585T	8 min 0.5 km
Nodeland stasjon Linje F5	16 min 12.9 km
Kristiansand Kjevik	35 min

BARNEHAGER

Havåsen barnehage (1-5 år) 98 barn	11 min 0.9 km
Spiren barnehage Søgne 2 (0-5 år) 28 barn	8 min 5.5 km
Søgne barnehage (0-5 år) 93 barn	8 min 5.4 km

DAGLIGVARE

Coop Extra Lunde	5 min
Coop Mega Søgne	7 min

FINN Innholdet i nabolagsprofilen er hentet fra ulike datakilder, og feil eller mangler kan forekomme. Vurderinger og sitater er innhentet på web og gir uttrykk for hvordan naboene vurderer nabolaget. FINN.no AS kan ikke holdes ansvarlig for feil/mangler i profilen. Copyright © Finn.no AS 2025

VARER/TJENESTER

Brennåsen senter	12 min
Vitusapotek Søgne	7 min
Søgne Vinmonopol	9 min

SPORT

Ausvigheia ballbinge	5 min
Samfundets skoles gymsal	15 min
Family Sports Club Søgne	7 min
Fresh Fitness Søgne	8 min

«Dette er et utrolig bra nabolag med mange fine mennesker!»

— Sitat fra en lokalkjent

Støynivået
Lite støynivå 91/100

—


Turmulighetene
Nærhet til skog og mark 91/100

—

Gateparkering
Lett 86/100

PRIMÆRE TRANSPORTMIDLER

- Egen bil
- Buss

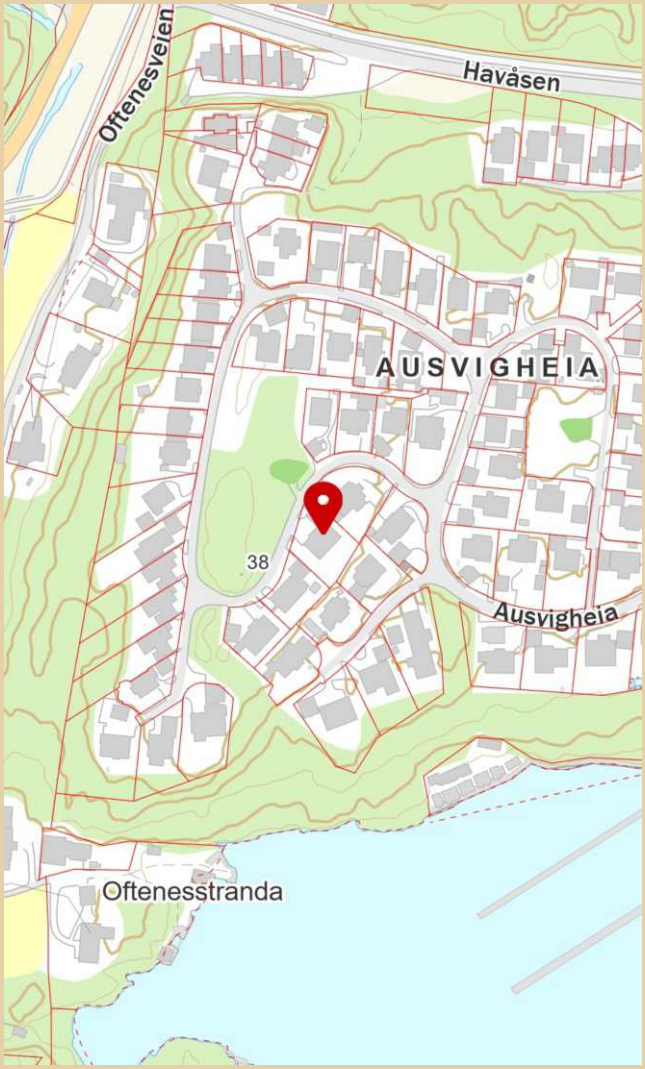

Innholdet i nabolagsprofilen er hentet fra ulike datakilder, og feil eller mangler kan forekomme. Vurderinger og sitater er innhentet på web og gir uttrykk for hvordan naboene vurderer nabolaget. FINN.no AS kan ikke holdes ansvarlig for feil/mangler i profilen. Copyright © Finn.no AS 2025

Ausvigheia 91

Nabolaget Ausvika - vurdert av 44 lokalkjente

NABOLAGET SPESIELT ANBEFALT FOR

- Familier med barn
- Etablerere
- Enslige

SKOLER

Lunde skole (1-7 kl.) 368 elever, 24 klasser	6 min 3.7 km
Nygård skole (1-7 kl.) 335 elever, 28 klasser	8 min 6.1 km
Tinntjønn skole (8-10 kl.) 191 elever, 12 klasser	7 min 4.6 km
Tangvall skole (8-10 kl.) 235 elever, 21 klasser	8 min 5.5 km
Søgne skole- og idrettssenter vgs 600 elever	8 min 5.5 km
Søgne videregående skole 180 elever, 12 klasser	10 min 7.7 km

OFFENTLIG TRANSPORT

Ausviga Linje 43, 44, 585T	8 min 0.5 km
Nodeland stasjon Linje F5	16 min 12.9 km
Kristiansand Kjevik	35 min


BARNEHAGER

Havåsen barnehage (1-5 år) 98 barn	11 min 0.9 km
Spiren barnehage Søgne 2 (0-5 år) 28 barn	8 min 5.5 km
Søgne barnehage (0-5 år) 93 barn	8 min 5.4 km

DAGLIGVARE

Coop Extra Lunde	5 min
Coop Mega Søgne	7 min

ALDERSFORDELING

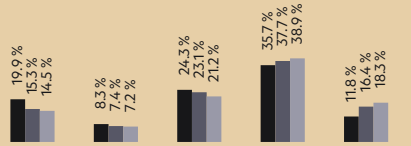

Område	Personer	Husholdninger
Ausvika	1 048	395
Kristiansand kommune	113 737	52 495
Norge	5 425 412	2 654 586

Opplevd trygghet
Veldig trygt 88/100

Kvalitet på skolene
Veldig bra 83/100

Naboskapet
Godt vennskap 77/100

Innholdet i nabolagsprofilen er hentet fra ulike datakilder, og feil eller mangler kan forekomme. Vurderinger og sitater er innhentet på web og gir uttrykk for hvordan naboene vurderer nabolaget. FINN.no AS kan ikke holdes ansvarlig for feil/mangler i profilen. Copyright © Finn.no AS 2025

PRIMÆRE TRANSPORTMIDLER

- Egen bil
- Buss

SPORT

Ausvigheia ballbinge	5 min
Samfundets skoles gymsal	15 min
Family Sports Club Søgne	7 min
Fresh Fitness Søgne	8 min

«Dette er et utrolig bra nabolag med mange fine mennesker!»

— Sitat fra en lokalkjent

Støynivået
Lite støynivå 91/100

—

Turmulighetene
Nærhet til skog og mark 91/100

—

Gateparkering
Lett 86/100



Innholdet i nabolagsprofilen er hentet fra ulike datakilder, og feil eller mangler kan forekomme. Vurderinger og sitater er innhentet på web og gir uttrykk for hvordan naboene vurderer nabolaget. FINN.no AS kan ikke holdes ansvarlig for feil/mangler i profilen. Copyright © Finn.no AS 2025

Tilstandsrapport

Ausvigheia 91, 4641 SØGNE

KRISTIANSAND kommune

gnr. 430, bnr. 102

Sum areal alle bygg: BRA: 232 m² BRA-i: 202 m²



Befaringsdato: 02.06.2025 **Rapportdato:** 02.06.2025 **Oppdragsnr.:** 19344-1430 **Referansenummer:** OI2722

Autorisert foretak: Boligtakst AS **Vår ref:**

BOLIGTAKST AS

Medlem av Sørlandstakst

Rapporten kan brukes i inntil ett år etter rapportdato, og kan ikke gjenbrukes ved flere boligsalg i denne perioden.
Skjer det endringer, oppstår skader også videre på boligen, bør du som selger be om oppdatert rapport.

Norsk takst

Norsk takst er bransjeorganisasjonen for landets bygningssakkyndige og takstforetak, med om lag 1400 sertifiserte medlemmer fordelt på omtrent 1000 bedrifter. I boligomsetningen regnes takstrapportene som et helt avgjørende element i den informasjonen som gjøres tilgjengelig for kjøper. Årlig leverer medlemmene rundt 120.000 slike takster. Det gir unik oversikt over norske boliger, og bidrar til at alle oppdrag kan utføres med utgangspunkt i erfaringsbasert kvalitet.

Det stilles høye krav til utdanning, sertifisering og yrkesetikk. Norsk takst er opptatt av at boligomsetningen skal være trygg, og legger vekt på å opptre uavhengig av andre bransjeaktører. Bygningssakkyndige fakturerer sine tjenester uten hensyn til hvilken pris som oppnås, og skal heller ikke på annen måte ha noen egeninteresse knyttet til handelen.

Uavhengighet og god fagkunnskap har over tid bygget troverdighet og tillit. Både selger og kjøper skal kunne stole på bygningssakkyndiges vurderinger. For tilfeller der det likevel skulle oppstå misnøye med utført arbeid, har vi sammen med Forbrukerrådet etablert en klagenemnd.

Norsk takst har en sentral rolle i utviklingen av norske standarder, regler og profesjonsprinsipper, og representerer bransjen i alle relevante internasjonale fora. Dette sikrer at norske bygningssakkyndige tidlig kan tilpasse seg krav og bransjetrender fra utlandet, samtidig som takseringsfaget får en norsk stemme på verdensbasis. Organisasjonen bidrar i næringspolitisk sammenheng, og har vært en pådriver for å sikre at lover og regler gir trygghet for forbrukerne i boligomsetningen.

Boligtakst AS eies og drives av Sven Bentsen. Med bakgrunn innen murerfaget og eiendomsbransjen startet arbeidslivet med taksering i 2009. Siden den tid har takseringsyrket vært fulltidsdrift med hovedfelt innen tilstandsrapport, byggelånskontroll, reklamasjon, forhåndstakst og verditakst. Boligtakst er tilknyttet Norsk Takst som har tilfredsstillende dataverktøy, utdanningssystemer og forsikringsordninger. Lokalisert i Kristiansand med arbeidsområde hovedsakelig i Agder.

Rapportansvarlig

Sven Bentsen

post@boligtakstas.no

909 83 104

BOLIGTAKST AS

Boligtakst AS
Kongsgård Alle 59
4632 KRISTIANSAND S

Dette trenger du å vite om tilstandsrapporten



Hva er en tilstandsrapport?

En tilstandsrapport beskriver synlige skader/avvik eller tegn på skader/avvik på boligen. Rapporten fremhever vanligvis ikke positive egenskaper ved boligen.



Hva vurderer en bygningssakkyndig?

Den bygningssakkyndige vurderer boligen ut fra hva man kan forvente av en bygning av samme alder og type. Vurderingen gjøres som regel mot hvordan det var vanlig å bygge og regler som gjaldt da boligen ble oppført (søknadstidspunktet). Forhold som er vanlige for bygningens alder, slik som slitasje etter normal bruk regnes ikke som avvik.



Hva inneholder tilstandsrapporten?

Den bygningssakkyndige undersøker rom og bygningsdeler slik det kommer frem av Forskrift til avhendingsloven. Tilstandsrapporten inneholder bare avvik som den bygningssakkyndige kan se eller kontrollere med enkle hjelpemidler. Det gjøres ikke nærmere undersøkelser slik som åpning av vegger eller andre bygningsdeler. I vegg mot våtrom og rom under terreng kan det borres et hull for å gjøre enkle undersøkelser slik som fuktsøk.

Når du kjøper en brukt bolig

Når du kjøper en brukt bolig, er det viktig å være oppmerksom på at dette ikke kan sammenlignes med å kjøpe en ny bolig. Måten boligen ble bygget på kan være annerledes enn i dag. Bygninger svekkes over tid, og utsettes for slitasje blant annet på grunn av bruk og vær og vind. Mange boliger fornyes helt eller delvis, noen i flere omganger, eller det oppføres tilbygg. Særlig for boliger som er pusset opp eller endret, er det viktig å merke seg at fornyelse av overflater ikke nødvendigvis betyr at bygningsdeler under er forbedret.

Vurdering mot byggeregler

Den bygningssakkyndige vil vurdere boligen mot hvordan det var vanlig å bygge og regler som gjaldt på søknadstidspunktet. Den bygningssakkyndige ser etter avvik som har betydning for og som reduserer boligens funksjon og verdi, og som kommer frem av forskrift til avhendingslova.

Noen bygningsdeler og forhold vil den bygningssakyndige vurdere mot dagens regelverk. Etter dagens regelverk vil disse kunne få TG2 eller TG3 uten at det nødvendigvis er krav om at avviket må utbedres. Dette kan gjelde sluk, tettesjikt og fall på bad og vaskerom, forhold som gjelder sikkerhet mot brann, rekkverk, trapper, osv.

Tilstandsrapporten beskriver ikke hele boligen

BYGNINGSSAKKYNDIGE SER FOR EKSEMPEL IKKE PÅ

• vanlig slitasje og normal vedlikeholdstilstand • bagatellmessige forhold som ikke påvirker bygningens bruk eller verdi vesentlig • etasjeskillere • tilleggsbygg slik som garasje, bod, anneks, naust også videre • utvendige trapper • støttemurer • skjulte installasjoner • installasjoner utenfor bygningen • full funksjonstesting av el- og VVS-installasjoner • geologiske forhold og bygningens plassering på grunnen • bygningens planløsning • bygningens innredning • løsøre slik som hvitevarer • utendørs svømmebasseng og pumpeanlegg • bygningens estetikk og arkitektur • bygningens lovlighet (bortsett fra bruksendringer, brannceller og forhold som åpenbart kan påvirke helse, miljø og sikkerhet) • fellesarealer (med mindre boligeier har vedlikeholdsplikt for fellesarealer og dette er kjent for bygningssakkyndig, eller fellesarealet har en særlig tilknytning til boligen).

© iVerdi 2023 © Norsk takst 2023

Malen til denne rapporten, inkludert standardtekstene fra Norsk takst, er vernet etter åndsverkloven og kan kun benyttes av medlemsforetakene i Norsk takst og av takstingeniører som er sertifisert i slikt foretak, samt av kunder hos iVerdi og studenter hos NEAK. For andre aktører er eksemplarfremstilling av malen og standardtekster, som utskrift og annen kopiering til bruk som grunnlag for tilsvarende rapporter, bare tillatt når det er hjemlet i lov (kopiering til privat bruk, sitat o.l.) eller avtale med Norsk Takst (Forside) eller iVerdi (Hjem-iVerdi).

Utnyttelse i strid med lov eller avtale kan medføre erstatnings- og straffeansvar.

Boligtakst AS
Kongsgård Alle 59
4632 KRISTIANSAND S

Dette trenger du å vite om tilstandsrapporten

Tilstanden vurderes med ulike tilstandsgrader

Tilstanden gir uttrykk for en gitt forventet tilstand, blant annet vurdert ut fra alder og normal bruk. Ved Tilstandsgrad 0 (TG0) og Tilstandsgrad 1 (TG1) gir den bygningssakkyndige normalt ingen begrunnelse for valg av tilstandsgrad. Grunnen er at bygningen eller bygningsdelen da bare har normal slitasje. Ved skjulte konstruksjoner kan alder alene avgjøre tilstandsgrad. Når bygningssakkyndige anbefaler tiltak, for eksempel utbedringer, må brukeren av rapporten vurdere om tiltakene er nødvendige og lønnsomme.
Når den bygningssakkyndige velger tilstandsgrad, baseres vurderingen på faste kriterier som følger av gjeldende bransjestandard for Teknisk tilstandsanalyse ved omsetning av bolig og Forskrift til avhendingslova.

TG 0

TILSTANDSGRAD 0, TG0: INGEN AVVIK

Bygningsdelen skal være tilnærmet ny, ikke vise tegn på slitasje og det skal være lagt frem dokumentasjon på faglig god utførelse. Det er ingen merknader til delen.

TG 1

TILSTANDSGRAD 1, TG1: MINDRE AVVIK

Bygningsdelen skal bare ha normal slitasje, og strakstiltak skal ikke anses som nødvendig. Graden kan også brukes når delen er ny, men der dokumentasjon på faglig god utførelse mangler.

TG 2

TILSTANDSGRAD 2, TG2: VESENTLIGE AVVIK OG MINDRE AVVIK SOM ETTER NS 3600 GIR TG 2

Bygningsdelen skal enten ha feil utførelse, en skade eller symptomer på skade, sterk slitasje eller nedsatt funksjon. Graden gis når bygningsdelen trenger vedlikehold eller tiltak i nær fremtid. Graden skal også brukes når delen er gammel og det er grunn til å varsle om faren for skader på grunn av alderen, eller når det er grunn til å overvåke delen spesielt på grunn av fare for større skader eller følgeskader.

Ved avvik som ikke krever umiddelbare tiltak (ingen umiddelbar kostnad) så blir TG2 markert med en lysere farge.

TG 3

TILSTANDSGRAD 3, TG3: STORE ELLER ALVORLIGE AVVIK

Denne tilstandsgraden brukes ved kraftige tegn på forhold som man må regne med trenger utbedring straks eller innen kort tid. Det er påvist funksjonssvikt eller sammenbrudd.

TG IU

IKKE UNDERSØKT/IKKE TILGJENGELIG FOR UNDERSØKELSE

Det kan være avvik/skader som ikke er avdekket.

Hva er et anslag på utbedringskostnad?

Hva det vil koste å utbedre rom eller bygningsdeler, er et forsiktig anslag basert på nåværende kvalitet, registrert avvik og angitte tiltak i rapporten. Anslaget er gitt på generelt grunnlag og må ikke forveksles med et pristilbud fra en håndverker. Det kan foreligge avvik og tiltak som ikke kommer frem av rapporten.
Utbedringskostnad avhenger blant annet av personlige valg av og markedspris på materialer og tjenesteyter.

I rapporten skal det settes anslag for utbedringskostnad for TG3, og slikt anslag kan også gis ved TG2.

Ingen umiddelbare kostnader



Tiltak under kr 10 000



Tiltak mellom kr 10 000 - 50 000



Tiltak mellom kr 50 000 - 100 000



Tiltak mellom kr 100 000 - 300 000



Tiltak over kr 300 000

Beskrivelse av eiendommen

Enebolig over to etasjer fra 1998. Hovedsakelig bygningsdeler fra byggetid. Det er påpekt enkelte forhold/avvik som fremkommer i rapporten.
Garasje er kun enkelt kontrollert og beskrevet med en samlebeskrivelse og bilder bakerst i rapporten.

Sjøbod på ca 4 kvm. er kun oppmålt og ikke videre kontrollert.

For øvrig må hele rapporten leses

Enebolig - Byggeår: 1998

UTVENDIG Gå til side

Taket er tekket med betongstein og underliggende papp. Takflater fremstår med normal slitasje.
Utvendige beslag fra byggetid.
Yttervegger av trekonstruksjon med utvendig kledningsbord.
Overflater fremstår med normal slitasje. Vanlig vedlikehold må forventes.
Takkonstruksjon av tre med saltak utforming. Undertak av finerplater.
Luftespalte etablert mellom undertak og isolasjon på isolerte deler av skråtak. Ingen synlige lekkasjer registret i undertak ved befaring på kaldtloft.
Deler av takkonstruksjon har lukket konstruksjon som ikke er videre kontrollert ved inngrep eller demontering.
Vinduer med trekarmer og isolerglass fra byggetid. Vanlig vedlikehold som smøring og justering av hengsler må kunne forventes.
De fleste sprosser er fjernet.
Yttedører fra byggetid. Vanlig vedlikehold som smøring og justering av hengsler må kunne forventes.
Balkonger på begge sider av boligen med utgang fra 2 etasje. På bakken er det terrasse på bakkeplan og ellers beplantning, belegningsstein og diverse hagemurer.

INNVENDIG Gå til side

Innvendig overflater med varierende alder og slitasje. Forhold er ikke videre kontrollert eller kommentert i rapporten da det i hovedsak er av kosmetisk betydning.
TG settes ikke.
Planavvik kontrollert med lasermåling på valgte steder. Ingen vesentlige avvik registrert.
Det er registrert stedvis knirk i gulver i 1 etg.
Det antas at det ikke er etablert fullverdig radonsperre med bakgrunn i byggeår og normal utførelse den gang.
To elementpiper i boligen. Vedovn i 2 etasje. I 1 etasje er det monter vedovn i stue og murt peis på kjøkken og stue med innsats.
Innvendig trapp i tre. Utforming og innfesting i henhold til krav.
Eier opplyste at det kan forekomme noe tegn til fukt/drypp over stuedør i 1 etg i perioder med mye nedbør og vind.

VÅTROM Gå til side

Bad
Baderom fra byggetid.
Malt panel i taket. Fliser og panel på vegger.
Fliser på gulvet.
Det er registrert synlig toppmembran under slukristen. Ellers skjulte løsninger.
Baderom inneholder toalett, innredning med vask og badekar. Vvs utstyr fungerte ok.
Kun åpnevinduer med ventiler og balkongdør
Tilgang via knekott for kontroll av vegg/tilliggende konstruksjon bak toalett g badekar.
Ingen unormale forhold registrert.

Bad
Baderom fra byggetid
Malt panel i taket. Fliser i dusjsone. Ellers fliser til brystningshøyde og malt strie på øvre del.
Fliser på gulvet. Lokalt fall i dusjsone som vil lede bruksvann til sluk. Høydeforskjell mellom sluk og flis ved dørterskel er tilstrekkelig. Eventuelle membranløsninger i rommet er skjult. I sluk er det ikke registret synlig membranløsning eller klemring. Ut fra byggetid ble det ofte bare smurt membran ut mot sluk og ikke benyttte slukmatte og klemring slik dagens løsning utføres. Gulv på bakkenivå med støpt utførelse begrenser noe på risiko for fukt/lekkasje ved denne type svak løsning.
Baderom inneholder dusjnisje, toalett og søylevask med kran. Vvs utstyr fungerte ok.
Avtrekksventil. Flat terskel for tilluft
Hulltaking er foretatt uten å påvise unormale forhold

Vaskerom
Vaskerom fra byggetid.
Malt panel i taket og malt strie på vegger. Det vil normalt ikke forekomme fuktpåkjenning på overflater i brukssituasjon.
Fliser på gulvet. Gulvflater har stedvis fall til sluk og stedvis tilnærmet flate utførelse. Lekkasjevann vil kunne ledes til sluk slik at funksjonskrav er oppnådd. Stedvis synlig oppbrett på underliggende belegg som legger grunnlag for at tettesjikt har tilstrekkelig høydeforskjell mellom sluk og oppbrett ved vegg/terskler.
Ved å se ned i sluk og enkelte steder ved gliper mellom flis og gulvlister er det synlig belegg som er benyttet som membran/tettesjikt. Ingen utslag registert ved bruk av fuktindikator på valgte steder i våtsoner.
Innredning med vask og vegghengt kran. Opplegg for vaskemaskin.
Vvs utstyr fungerte ok.
Avtrekksventil. Flat terskel for tilluft
Hulltaking er foretatt uten å påvise unormale forhold

KJØKKEN Gå til side

Innredning fra byggetid med fronter i tre og laminert benkeplate.
Innredning fremstår som funksjonell og med normal slitasje. Ingen tegn til fukt registrert under vask ved vann/avløp.
Avtrekksvifte med avsug ut av boligen. Funksjon ok.
Det gjøres oppmerksom på alder til viften.

SPESIALROM Gå til side

Kjølerom brukes av eier kun som lagring. Eier opplyste at kjøleaggregat har noe ulyder og dermed slått av. Dersom kjølerom skal brukes som kjølerom må kjøleaggregat sjekkes av fagkyndig. Mulig behov for utskifting. Forhold er ikke kontrollert av meg.

TEKNISKE INSTALLASJONER Gå til side

Synlig røropplegg inne i boligen av kobber. Ingen synlig tegn til svikt.

Beskrivelse av eiendommen

Stoppekran plassert inne i skap på vaskerom. Funksjon ok.
Avløpsrør fra byggetid, plastrør. Ingen synlig tegn til svikt.
Mekanisk avtrekk på kjøkken og våtrom. Ellers naturlig ventilasjon via ventiler og vinduer. Vanlig løsning ut fra byggetid.
Oppvarming med vedfyring og elektrisk.
Varmepumpe er ikke kontrollert eller testet
Bereder er plassert på vaskerom og er fra 2016. Ingen tegn til svikt.
Det har vært el-kontroll i Juni 2018 med påpekte avvik. Avvik er nå utbedret og saken er avsluttet.

TOMTEFORHOLD Gå til side

Boligen antas å være bygget på fjell og steinmasser ut fra omkringliggende terreng. Det er ikke registrert betydelige tegn til svikt i byggegrunn på boligen. Det er ikke utført nærmere kontroll da dette krever oppgravinger og målinger over lengre tid. TG settes ikke på dette punktet
Taknedløp ledes til drensrør. Gulvnivå på bolig er over terrengnivå.
Støpte fundamenter. Ingen tegn til svikt.
Utearealer opparbeidet med terrasse, gress, steinheller, belegningsstein og beplantning. Ut fra visuell kontroll og type tomt/terrengforhold antas det å være normale forhold for avrenning.

Arealer Gå til side

Forutsetninger og vedlegg Gå til side

Lovlighet Gå til side

Enebolig

• Det foreligger godkjente og byggemeldte tegninger, som stemmer med dagens bruk


Garasje

• Det foreligger godkjente og byggemeldte tegninger, som stemmer med dagens bruk

Tegninger er ikke innhentet eller kontrollert i forbindelse med denne rapporten.

Sammendrag av boligens tilstand


Fordeling av tilstandsgrader

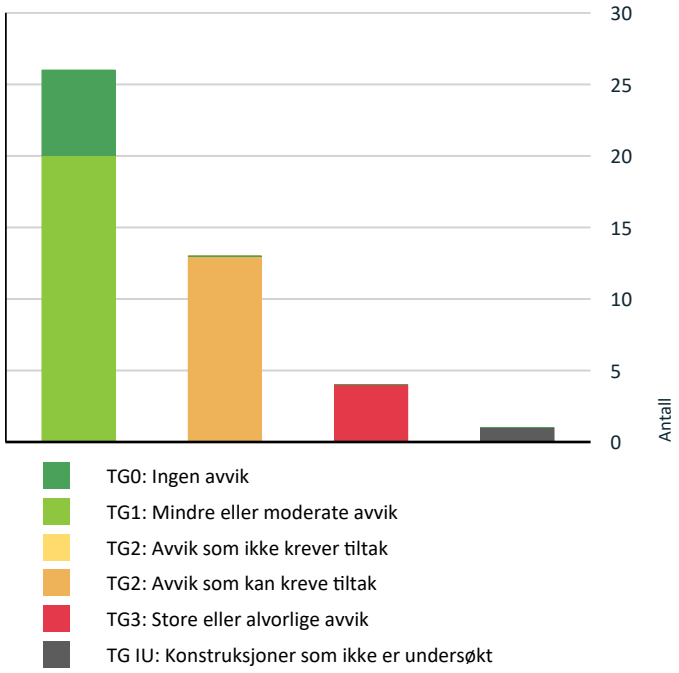

- TG0: Ingen avvik
- TG1: Mindre eller moderate avvik
- TG2: Avvik som ikke krever tiltak
- TG2: Avvik som kan kreve tiltak
- TG3: Store eller alvorlige avvik
- TG IU: Konstruksjoner som ikke er undersøkt

Vil du vite mer om tilstandsgrader? Se side 4.

Anslag på utbedringskostnad

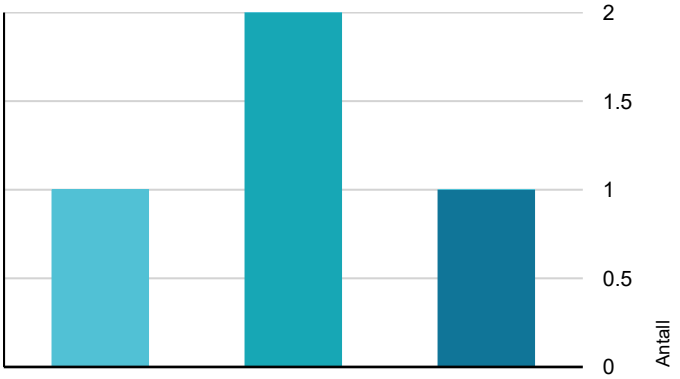

- Ingen umiddelbare kostnader
- Tiltak under kr 10 000
- Tiltak mellom kr 10 000 - 50 000
- Tiltak mellom kr 50 000 - 100 000
- Tiltak mellom kr 100 000 - 300 000
- Tiltak over kr 300 000

Hva er anslag på utbedringskostnad? Se side 4.

Oppsummering av avvik

Vil du vite mer? Se på rommet eller bygningsdelen senere i rapporten.

Enebolig

TG 3 STORE ELLER ALVORLIGE AVVIK

Utvendig > Balkonger, terrasser og rom under balkonger	Gå til side
Innvendig > Pipe og ildsted	Gå til side
Våtrom > 2 Etasje > Bad > Sluk, membran og tettesjikt	Gå til side
Våtrom > 2 Etasje > Bad > Ventilasjon	Gå til side

TG IU KONSTRUKSJONER SOM IKKE ER UNDERSØKT

Spesialrom > 1 Etasje > Kjølerom > Overflater og konstruksjon	Gå til side

TG 2 AVVIK SOM KAN KREVE TILTAK

Utvendig > Taktekking	Gå til side
Utvendig > Nedløp og beslag	Gå til side
Utvendig > Takkonstruksjon/Loft	Gå til side
Utvendig > Vinduer	Gå til side
Utvendig > Dører	Gå til side
Innvendig > Radon	Gå til side
Innvendig > Andre innvendige forhold	Gå til side
Tekniske installasjoner > Vannledninger	Gå til side
Våtrom > 2 Etasje > Bad > Overflater Gulv	Gå til side
Våtrom > 2 Etasje > Bad > Sanitærutstyr og innredning	Gå til side
Våtrom > 1 Etasje > Bad > Sluk, membran og tettesjikt	Gå til side
Våtrom > 1 Etasje > Bad > Sanitærutstyr og innredning	Gå til side

Sammendrag av boligens tilstand

Våtrom > 1 Etasje > Vaskerom > Sluk, membran og tettesjikt Gå til side

Tilstandsrapport

ENEBOLIG

Byggeår	Kommentar
1998	Ifølge byggesaksmappe

UTVENDIG

TG 2 Taktekking

Punktet må sees i sammenheng med Takkonstruksjon/Loft

Taket er tekket med betongstein og underliggende papp. Takflater fremstår med normal slitasje.

Vurdering av avvik:
• Det er påvist andre avvik:

Rundt halvparten av forventet levetid anses som oppnådd.

Konsekvens/tiltak
• Andre tiltak:

Tekking holdes under oppsyn. Jevnlig vedlikehold som utskifting av slitte/knekte stein må utføres. Stedvis en del mosegrodde flater. Begroing bør fjernes og anses som vanlig vedlikehold.



Takflate med begroing (mose)



Stikkontroll av undertak. Kun normal slitasje registrert.

TG 2 Nedløp og beslag

Utvendige beslag fra byggetid.

Vurdering av avvik:
• Mer enn halvparten av forventet brukstid er passert på renner/nedløp/beslag.

Konsekvens/tiltak
• Overvåk tilstanden jevnlig. For å få tilstandsgrad 0 eller 1 må beslag/renner/nedløp skiftes ut, men tidspunktet for når dette er nødvendig er vanskelig å si noe om.



Takrenner må renses!

TG 1 Veggkonstruksjon

Yttervegger av trekonstruksjon med utvendig kledningsbord. Overflater fremstår med normal slitasje. Vanlig vedlikehold må forventes.

TG 2 Takkonstruksjon/Loft

Punktet må sees i sammenheng med Taktekking

Takkonstruksjon av tre med saltak utforming. Undertak av finerplater. Luftespalte etablert mellom undertak og isolasjon på isolerte deler av skråtak. Ingen synlige lekkasjer registret i undertak ved befaring på kaldtloft.
Deler av takkonstruksjon har lukket konstruksjon som ikke er videre kontrollert ved inngrep eller demontering.

Vurdering av avvik:
• Det er påvist andre avvik:

Det er registrert svak utførelse og utett plast/dampsperre i flere overganger. Eksempelvis i knekott og overganger vegg/tak. Det er likevel ikke registret synlig fukt/kondesproblematikk ved stikkontroll.

Konsekvens/tiltak
• Andre tiltak:

Forhold holdes under oppsyn. Steder ved synlig utett dampsperre kan til fordel tetets med tape eller lignende.



Kaldtloft

Tilstandsrapport



Luftespalte mellom undertak og isolasjon

TG 2 Vinduer

Vinduer med trekarmer og isolerglass fra byggetid. Vanlig vedlikehold som smøring og justering av hengsler må kunne forventes.
De fleste sprosser er fjernet.

Vurdering av avvik:
• Det er påvist andre avvik:

TG settes grunnet alder og risiko for punktering av isolerglass. Det er registrert mykt treverk flere steder i treverk/belistning rundt glassene (utvendig)

Konsekvens/tiltak
• Andre tiltak:

Vanlig vedlikehold.



Råte i belistning rundt glass på flere av vinduene

TG 2 Dører

Yttedører fra byggetid. Vanlig vedlikehold som smøring og justering av hengsler må kunne forventes.

Vurdering av avvik:
• Det er påvist andre avvik:

TG settes grunnet alder og risiko for punktering av isolerglass.

Konsekvens/tiltak
• Andre tiltak:

Vanlig vedlikehold må forventes.

TG 0 Balkongdør

Balkongdør i 2 etg er skiftet.

TG 3 Balkonger, terrasser og rom under balkonger

Balkonger på begge sider av boligen med utgang fra 2 etasje. På bakken er det terrasse på bakkeplan og ellers beplantning, belegningsstein og diverse hagemurer.

Vurdering av avvik:
• Det er påvist andre avvik:

Vanlig vedlikehold på treverk til balkonger og terrasser må forventes. Det er hagemurer/fortsøtningsmurer som mangler rekkverk/sikring mot fall.

Konsekvens/tiltak
• Andre tiltak:

Det må etableres rekkverk/sikring på murer ol. med forhøyning på mer enn 0,5 m

Kostnadsestimat: 10 000 - 50 000



To stolper på rekkverk mot skråning som har svak innfesting



Mur som mangler rekkverk/sikring



Mur som mangler rekkverk/sikring

Tilstandsrapport

INNVENDIG

Overflater

Innvendig overflater med varierende alder og slitasje. Forhold er ikke videre kontrollert eller kommentert i rapporten da det i hovedsak er av kosmetisk betydning.
TG settes ikke.

TG 1 Etasjeskille/gulv mot grunn

Planavvik kontrollert med lasermåling på valgte steder. Ingen vesentlige avvik registrert.
Det er registrert stedvis knirk i gulver i 1 etg.

TG 2 Radon

Det antas at det ikke er etablert fullverdig radonsperre med bakgrunn i byggeår og normal utførelse den gang.

Vurdering av avvik:
• Det er ikke foretatt radonmålinger, og bygget er heller ikke utført med radonsperre.

Konsekvens/tiltak
• Det bør gjennomføres radonmålinger.

TG 3 Pipe og ildsted

To elementpiper i boligen. Vedovn i 2 etasje. I 1 etasje er det monter vedovn i stue og murt peis på kjøkken og stue med innsats.

Vurdering av avvik:
• Ildfast plate mangler på gulvet under sotluke/feieluke på pipe.
• Pipevanger er ikke synlige.

Ene pipen i 2 etasje har ikke to synlige sider for inspeksjon som er krav. Toppen av peishette på kjøkken må¨blendes i grunnet avstand til tak med brennbart materiale.

Konsekvens/tiltak
• Det anbefales å montere ildfast plate under luker på pipe.
• Pipevanger må gjøres tilgjengelig.

Kostnadsestimat: Under 10 000

TG 1 Innvendige trapper

Innvendig trapp i tre. Utforming og innfesting i henhold til krav.



TG 2 Andre innvendige forhold

Eier opplyste at det kan forekomme noe tegn til fukt/drypp over stuedør i 1 etg i perioder med mye nedbør og vind.

Vurdering av avvik:
• Det er påvist andre avvik:

Synlig skjolder som indikerer at det har vært fukt, men ingen synlig eller målbar fukt ved befaringen.
Årsak er ikke påvist, men det er sannsynlig at det kan komme inn rundt døren i etasje over.

Konsekvens/tiltak
• Andre tiltak:

Holdes under oppsyn. Døren i 2 etasje er dårlig så når den skal byttes bør forhold undersøkes nærmere og utbedres.



Lister demonter rundt stuedør for kontroll

VÅTROM

2 ETASJE > BAD

Generell

Baderom fra byggetid.

Tilstandsrapport



2 ETASJE > BAD

TG 1 Overflater vegger og himling

Malt panel i taket. Fliser og panel på vegger.



Ingen unormale utslag ved bruk av fuktindikator

2 ETASJE > BAD

TG 2 Overflater Gulv

Fliser på gulvet.

Vurdering av avvik:

• Det er påvist andre avvik:

Varierende fall på badegulv. Hovedsakelig flat utførelse med svakt fall enkelte steder. Høydeforskjell mellom sluk og område ved dørterskel til innerdør har mindre motfall. Det er likevel oppkantflis mot døren som gjør at høydeforskjell mellom sluk og topp flis er tilstrekkelig. Dette forutsetter at det er membran med oppbrett bak fliser (skjult løsning)

Konsekvens/tiltak

• Andre tiltak:

Ved dagens bruk og utforming vil badet fungere med dagens løsninger. Det vil uansett innebære en risiko ved en eventuell lekkasje i rommet. Tiltak må vurderes ut fra risiko og eventuelt bruk av rommet. Ved en eventuell renovering av badet må man påse at det lages forskriftsmessig/fagmessig fallforhold.



2 ETASJE > BAD

TG 3 Sluk, membran og tettesjikt

Det er registrert synlig toppmembran under slukristen. Ellers skjulte løsninger.

Vurdering av avvik:

• Det er avvik:

Membranløsninger i sluk anses ikke som en fullverdig/tett løsning og innebærer risiko.
Høy alder på baderom/membran

Konsekvens/tiltak

• Tiltak:

Type løsning sammen med alder på baderom indikerer risiko med tanke på eventuell lekkasje i rommet. Videre bruk på egen risiko grunnet nevnte forhold.

Kostnadsestimat: 50 000 - 100 000



Ingen unormale utslag ved bruk av fuktindikator

2 ETASJE > BAD

TG 2 Sanitærutstyr og innredning

Baderom inneholder toalett, innredning med vask og badekar. Vvs utstyr fungerte ok.

Vurdering av avvik:

• Det er påvist andre avvik:

Toalett ser ut til å være skiftet. Ellers trolig utstyr fra byggetid. TG 2 settes på utsyr fra byggetid.

Konsekvens/tiltak

• Andre tiltak:

Ingen umiddelbare tiltak

Tilstandsrapport

2 ETASJE > BAD

TG 3 Ventilasjon

Kun åpnevinduer med ventiler og balkongdør

Vurdering av avvik:
• Ingen ventilering utover åpning av vindu.

Konsekvens/tiltak
• Andre tiltak:

Mekanisk avtrekksvifte som ledes ut av boligen anbefales.

Kostnadsestimat: 10 000 - 50 000

2 ETASJE > BAD

TG 0 Tilliggende konstruksjoner våtrom

Tilgang via knekott for kontroll av vegg/tilliggende konstruksjon bak toalett g badekar.
Ingen unormale forhold registrert.



1 ETASJE > BAD

Generell

Baderom fra byggetid



1 ETASJE > BAD

TG 1 Overflater vegger og himling

Malt panel i taket. Fliser i dusjsone. Ellers fliser til brystningshøyde og malt strie på øvre del.



Ingen unormale utslag ved bruk av fuktindikator

1 ETASJE > BAD

TG 1 Overflater Gulv

Fliser på gulvet. Lokalt fall i dusjsone som vil lede bruksvann til sluk. Høydeforskjell mellom sluk og flis ved dørterskel er tilstrekkelig.

1 ETASJE > BAD

TG 2 Sluk, membran og tettesjikt

Eventuelle membranløsninger i rommet er skjult. I sluk er det ikke registret synlig membranløsning eller klemring. Ut fra byggetid ble det ofte bare smurt membran ut mot sluk og ikke benyttte slukmatte og klemring slik dagens løsning utføres. Gulv på bakkenivå med støpt utførelse begrenser noe på risiko for fukt/lekkasje ved denne type svak løsning.

Vurdering av avvik:
• Vurdering basert på alder. Tilstandsgrad 2 gis med bakgrunn i at mer enn halvparten av forventet brukstid for membran/tettesjikt er passert. Det er nå ingen symptomer på funksjonssvekkelse, men vær oppmerksom på at dette er en risikokonstruksjon.

Svak membranløsning i sluk.

Konsekvens/tiltak
• Overvåk tilstanden jevnlig. For å få tilstandsgrad 0 eller 1 må tettesjiktet skiftes ut, men tidspunktet for når dette er nødvendig er vanskelig å si noe om. Ved renovering, påse at alle forhold med tettesjiktet, våtsone, sluk, røranlegg mv. dokumenteres.

Det gjøres oppmerksom på alder i sammenheng med dusjløsning hvor det dusjes direkte på overflater. Normal levetid på denne type bad/løsninger er 20-30 år.



Tilstandsrapport

1 ETASJE > BAD

TG 2 Sanitærutstyr og innredning

Baderom inneholder dusjnisje, toalett og søylevask med kran. Vvs utstyr fungerte ok.

Vurdering av avvik:
• Det er påvist andre avvik:

TG settes grunnet alder til utstyr.

Konsekvens/tiltak
• Det er ikke behov for utbedringstiltak.

1 ETASJE > BAD

TG 1 Ventilasjon

Avtrekksventil. Flat terskel for tilluft

1 ETASJE > BAD

TG 0 Tilliggende konstruksjoner våtrom

Hulltaking er foretatt uten å påvise unormale forhold



1 ETASJE > VASKEROM

Generell

Vaskerom fra byggetid.



1 ETASJE > VASKEROM

TG 1 Overflater vegger og himling

Malt panel i taket og malt strie på vegger. Det vil normalt ikke forekomme fuktpåkjenning på overflater i brukssituasjon.

1 ETASJE > VASKEROM

TG 1 Overflater Gulv

Fliser på gulvet. Gulvflater har stedvis fall til sluk og stedvis tilnærmet flate utførelse. Lekkasjevann vil kunne ledes til sluk slik at funksjonskrav er oppnådd. Stedvis synlig oppbrett på underliggende belegg som legger grunnlag for at tettesjikt har tilstrekkelig høydeforskjell mellom sluk og oppbrett ved vegg/terskler.

1 ETASJE > VASKEROM

TG 2 Sluk, membran og tettesjikt

Ved å se ned i sluk og enkelte steder ved gliper mellom flis og gulvlister er det synlig belegg som er benyttet som membran/tettesjikt. Ingen utslag registert ved bruk av fuktindikator på valgte steder i våtsoner.

Vurdering av avvik:
• Vurdering basert på alder. Tilstandsgrad 2 gis med bakgrunn i at mer enn halvparten av forventet brukstid for membran/tettesjikt er passert. Det er nå ingen symptomer på funksjonssvekkelse, men vær oppmerksom på at dette er en risikokonstruksjon.

Konsekvens/tiltak
• Overvåk tilstanden jevnlig. For å få tilstandsgrad 0 eller 1 må tettesjiktet skiftes ut, men tidspunktet for når dette er nødvendig er vanskelig å si noe om. Ved renovering, påse at alle forhold med tettesjiktet, våtsone, sluk, røranlegg mv. dokumenteres.



Tilstandsrapport



Ingen unormale utslag ved bruk av fuktindikator

1 ETASJE > VASKEROM

TG 1 **Sanitærutstyr og innredning**

Innredning med vask og vegghengt kran. Opplegg for vaskemaskin. Vvs utstyr fungerte ok.

1 ETASJE > VASKEROM

TG 1 **Ventilasjon**

Avtrekksventil. Flat terskel for tilluft

1 ETASJE > VASKEROM

TG 0 **Tilliggende konstruksjoner våtrom**

Hulltaking er foretatt uten å påvise unormale forhold



KJØKKEN

1 ETASJE > KJØKKEN

TG 1 **Overflater og innredning**

Innredning fra byggetid med fronter i tre og laminert benkeplate. Innredning fremstår som funksjonell og med normal slitasje. Ingen tegn til fukt registrert under vask ved vann/avløp.



1 ETASJE > KJØKKEN

TG 1 **Avtrekk**

Avtrekksvifte med avsug ut av boligen. Funksjon ok.
Det gjøres oppmerksom på alder til viften.

SPESIALROM

1 ETASJE > KJØLEROM

TG IU **Overflater og konstruksjon**

Kjølerom brukes av eier kun som lagring. Eier opplyste at kjøleaggregat har noe ulyder og dermed slått av. Dersom kjølerom skal brukes som kjølerom må kjøleaggregat sjekkes av fagkyndig. Mulig behov for utskifting. Forhold er ikke kontrollert av meg.

TEKNISKE INSTALLASJONER

TG 2 **Vannledninger**

Synlig røropplegg inne i boligen av kobber. Ingen synlig tegn til svikt. Stoppekran plassert inne i skap på vaskerom. Funksjon ok.

Vurdering av avvik:
• Vurdering er basert på alder. Tilstandsgrad 2 gis med bakgrunn i at mer enn halvparten av forventet brukstid for skjulte røranlegg er passert. Det er nå ingen symptomer på funksjonssvekkelse, men vær oppmerksom på at dette er en risikokonstruksjon.

Konsekvens/tiltak
• Overvåk tilstanden jevnlig. For å få tilstandsgrad 0 eller 1 må røranlegget skiftes ut, men tidspunktet for når dette er nødvendig er vanskelig å si noe om. Ved renovering, påse at røranlegget dokumenteres av fagperson.

Tilstandsrapport



TG 1 Avløpsrør

Avløpsrør fra byggetid, plastrør. Ingen synlig tegn til svikt.

TG 1 Ventilasjon

Mekanisk avtrekk på kjøkken og våtrom. Ellers naturlig ventilasjon via ventiler og vinduer. Vanlig løsning ut fra byggetid.

TG 1 Varmesentral

Oppvarming med vedfyring og elektrisk.
Varmepumpe er ikke kontrollert eller testet

TG 1 Varmtvannstank

Bereder er plassert på vaskerom og er fra 2016. Ingen tegn til svikt.



TG 1 Elektrisk anlegg

Dette er en forenklet kontroll begrenset til de spørsmål og undersøkelser som forskrift til avhendingslova (tryggere bolighandel) § 2-18 inneholder. Dette kan ikke sammenlignes med en kontroll utført av offentlig myndighet (Det lokale eltilsyn) eller registrert elektrovirksomhet, og en bygningssakkyndig har verken kompetanse eller lov til å foreta en slik kontroll.

Tilstandsgraden er vurdert ut fra den forenklede og begrensede kontrollen som forskriften inneholder. El-anlegget kan ha feil og mangler som en slik forenklet undersøkelse ikke vil avdekke. Vær derfor oppmerksom på denne risikoen, og søk videre veiledning eller få en fullstendig kontroll utført av registrert elektrovirksomhet.

Det har vært el-kontroll i Juni 2018 med påpekte avvik. Avvik er nå utbedret og saken er avsluttet.

1. Foreligger det eltilsynsrapport de siste 5 år, og det er ikke foretatt arbeid på anlegget etter denne, utenom retting av eventuelle avvik i eltilsynsrapport (dvs en el-tilsynsrapport uten avvik)?
   Nei

Spørsmål til eier

2. Når ble det elektriske anlegget installert eller sist gang totalt rehabilitert (årstall)? Med totalt rehabilitert menes fullstendig utskiftet anlegg fra inntakssikring og videre.
   Nytt anlegg fra byggetid. Mindre oppgraderinger i senere tid.

3. Er alle elektriske arbeider/anlegg i boligen utført av en registrert elektroinstallasjonsvirksomhet?
   Ja I min tid som eier er arbeider utført av firma foruten en kontakt under kjøkkenbenk som er utført av fagmann, men ikke via firma. Arbeider utført før kjøp i 2015 har ukjent historikk.

4. Er det elektriske anlegget utført eller er det foretatt tilleggsarbeider på det elektriske anlegget etter 1.1.1999?
   Ja

   Eksisterer det samsvarserklæring?
   Ja

   Det finnes samsvarserklæring på deler av arbeider utført i nyere tid. Mindre arbeider som bytte av vifte på bad/vaskerom og bytte av termostater på baderom er utført av firma, med det er ikke samsvarserklæring. Normalt ikke påkrevd ved mindre arbeider som dette.

5. Foreligger det kontrollrapport fra offentlig myndighet – Det Lokale Eltilsyn (DLE) eller eventuelt andre tilsvarende kontrollinstanser med avvik som ikke er utbedret eller kontrollen er over 5 år?
   Ja Rapport fra el-tilsyn i Juni 2018. Påpekte avvik er utbedret og saken er avsluttet.

6. Forekommer det ofte at sikringene løses ut?
   Nei

7. Har det vært brann, branntilløp eller varmgang (for eksempel termiske skader på deksler, kontaktpunkter eller lignende) i boligens elektriske anlegg?
   Ja Kobling på bereder er skiftet grunnet tidligere varmegang. Det er også skiftet en kontakt i stue som hadde tegn til varmegang.

Generelt om anlegget

8. Er det tegn til at det har vært termiske skader (tegn på varmgang) på

Tilstandsrapport

kabler, brytere, downlights, stikkontakter og elektrisk utstyr? Sjekk samtidig tilstanden på elektrisk tilkobling av varmtvannsbereder, jamfør eget punkt under varmtvannstank
Nei

9. Er der synlig defekter på kabler eller er disse ikke tilstrekkelig festet?
Nei

Inntak og sikringsskap

10. Er det tegn på at kabelinnføringer og hull i inntak og sikringsskap ikke er tette, så langt dette er mulig å sjekke uten å fjerne kapslinger?
Nei

11. Finnes det kursfortegnelse, og er den i samsvar med antall sikringer?
Ja

12. Foreta en helhetsvurdering av det elektriske anlegget, dets alder, allmenne tilstand og fare for liv og helse. Bør det elektriske anlegget ha en utvidet el-kontroll?
Nei

Generell kommentar

Det er påpekt fra elektriker at kontakter i garasje må ha bedre innfesting/oppheng.Spotlight på badet fungerer ikke tilfredsstillende. Spotlight på kjøkken fungerer ikke tilfredsstillende med tanke på dimming.
Nevnte forhold må sjekkes og utbedres av fagkyndig/firma



TG 0 Branntekniske forhold

Dette er en forenklet kontroll begrenset til de spørsmål som fremkommer under. Tilstandsgraden er basert på retningslinjer til disse spørsmålene i bransjestandarden NS3600. Dette kan ikke sammenlignes med en fullstendig kontroll av branntekniske forhold av offentlig myndighet, eller en vurdering av boligens branntekniske forhold eller prosjektering fra en rådgiver med spesialkompetanse. En bygningssakkyndig har verken kompetanse til å gi slik veiledning eller lov til å foreta en slik kontroll.

Tilstandsgraden er vurdert ut fra den forenklede og begrensede kontrollen. Det kan være feil og mangler om branntekniske forhold som en slik forenklet undersøkelse ikke vil avdekke. Vær derfor oppmerksom på denne risikoen, og søk videre veiledning eller rådgivning.

1. Er det mangler for brannslukningsutstyr i boligen iht. forskriftskrav på søknadstidspunktet, men minst Byggeforskrift 1985?
Nei

2. Er det skader på brannslokkingsutstyr eller er apparatet eldre enn 10 år?
Nei

3. Er det mangler på røykvarsler i boligen iht. forskriftskrav på søknadstidspunktet, men minst Byggeforskrift 1985?
Nei

4. Er det skader på røykvarslere?
Nei

TOMTEFORHOLD

Byggegrunn

Boligen antas å være bygget på fjell og steinmasser ut fra omkringliggende terreng. Det er ikke registrert betydelige tegn til svikt i byggegrunn på boligen. Det er ikke utført nærmere kontroll da dette krever oppgravinger og målinger over lengre tid. TG settes ikke på dette punktet

TG 1 Drenering

Taknedløp ledes til drensrør. Gulvnivå på bolig er over terrengnivå.



TG 1 Grunnmur og fundamenter

Støpte fundamenter. Ingen tegn til svikt.

TG 0 Terrengforhold

Uterealer opparbeidet med terrasse, gress, steinheller, belegningsstein og beplantning. Ut fra visuell kontroll og type tomt/terrengforhold antas det å være normale forhold for avrenning.

Bygninger på eiendommen

Garasje



Anvendelse

Byggeår
1998

Kommentar
Ifølge byggesaksmappe

Standard

Vedlikehold

Beskrivelse
Garasje med støpt gulv. Yttervegger og tak av trekonstruksjon. Fasader forblendet med kledningsbord. Taket er tekket med betongstein. Ingen synlige tegn til lekkasjer registrert i undertak ved befaringen.
Ytterdøren i 1 etg er svulmet og utvendig finer løsnet. Bør vurderes utskifting. Det ble ved første befaring opplyste at det ved mye nedbør og vind kan komme inn fukt i område mellom dør i 1 og 2 etasje. Garasjeport har noe slitasje. Ikke funksjonstestet.

Garasje gis kun en enkel beskrivelse og er enkelt kontrollert. Det er dermed ikke utført kontroll som kan sammenlignes med selve boligen hvor forskrift til avhendigslova ligger til grunn. Se bilder med undertekst bakerst i rapporten som del av beskrivelsen.

Bygget er ikke tilstandsvurdert ihht Forskrift til avhendingslova og NS3600. Dette er kun en enkel beskrivelse.

Arealer, byggetegninger og brannceller

Standard gjeldende fra 01.01.2024

Arealmålinger og arealoppsett er basert på Norsk standard 3940:2023 Areal- og volum-beregninger av bygninger. Arealet gjelder for tidspunktet da boligen ble målt


Hva er måleverdig areal?

Arealet i rommet må ha minst 1,90 m fri høyde over gulvet og minst bredde på 0,60 m. Et loft med skråtak vil for eksempel bare få registrert målbart areal der høyden er minst 1,90 m og bredden minst 0,60 m.Rommet må ha dør eller luke, og gangbart gulv.

Hva er bruksareal?

BRA = BRA-i + BRA-e + BRA-b

Bruksarealet for bygningen er bruttoarealet minus arealet som opptas av yttervegger.

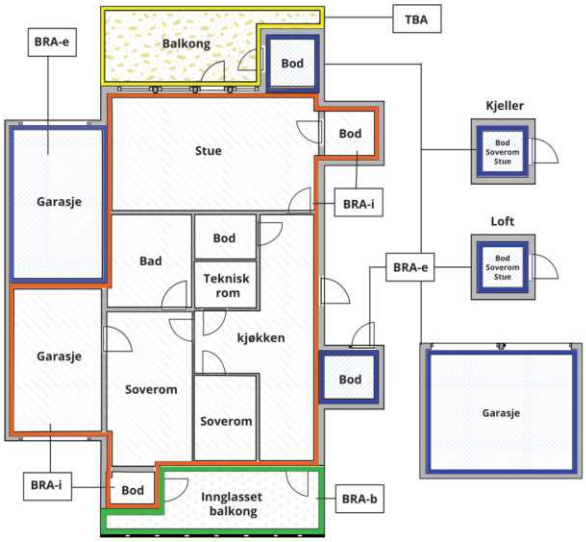



Carport og/eller garasjeplass i felles garasjeanlegg er ikke måleverdig areal

Internt bruksareal **(BRA-i)**	Arealet innenfor boenheten(e)
Eksternt bruksareal **(BRA-e)**	Arealet av alle rom utenfor boenheten(e) og som tilhører denne, slik som for eksempel boder
Innglasset balkong mv **(BRA-b)**	Arealet av innglasset balkong, veranda eller altan når denne er tilknyttet boenheten(e)
Terrasse- og balkongareal **(TBA)**	Arealet av terrasser, åpne balkonger og åpen altan tilknyttet boenheten(e)
Gulvareal **(GUA)**	Er sum av BRA (bruksareal) og ALH (areal med lav takhøyde). Areal med lav takhøyde (ALH) er ikke måleverdig areal, som skyldes skråtak og lav himlingshøyde. GUA kan opplyses i markedsføring der det er aktuelt for den konkrete boligen og kun sammen med BRA-i, for eksempel der gulvflaten har en verdi og har funksjon ved møblering og bruk av rommene. Ikke innredet areal som kaldloft, måles og oppgis normalt ikke.

Arealet kan ikke alltid fastsettes nøyaktig

Areal kan være komplisert eller umulig å måle opp nøyaktig fordi det er vanskelig å fastslå tykkelsen på innervegger, skjevheter i og utforming av bygningskonstruksjoner som karnapp, buer og vinkler som ikke er rette, åpne rom over flere etasjer og så videre.

Eiendommens markedsverdi kan ikke baseres på en matematisk beregning basert på antall kvadratmeter opplyst i rapporten. Opplysninger om areal kan altså ikke alene benyttes for å beregne eiendommens verdi.

Den bygningssakkyndige kan avdekke eventuelle bruksendringer og avvik i branncelleinndeling

Den bygningssakkyndige ser på byggetegninger hvis de er tilgjengelige og dette er en del av oppdraget,og vurderer bruken av boligen opp mot tegningene. Hvis den bygningssakkyndig avdekker at en bolig ikke ser ser ut til å være delt opp i brannceller etter kravene i byggteknisk forskrift på befaringstidspunktet, skal det opplyses om dette.

Reglene om bruksendring og brannceller kan være kompliserte. Søk videre faglige råd om rapporten ikke gir deg svar. Den bygningssakkyndige kan ikke vurdere og svare på alle spørsmål, og kan heller ikke vite om kommunen kan gi unntak for kravene som gjelder. Vil du vite mer?

Om brannceller

En branncelle er hele eller avgrensede deler av en bygning hvor en brann fritt kan utvikle seg uten at den kan spre seg til andre bygninger eller andre deler av bygningen i løpet av en fastsatt tid.

Om bruksendring

Bruksendring er å endre bruken av et rom fra en tillatt bruk til en annen. Dette kan kreve søknad og tillatelse, for eksempel hvis du endrer et rom fra bod til soverom eller arbeidsrom,eller hvis du endrer en bolig til to separate boliger.

Rom for varig opphold har krav til takhøyde, romstørrelse,rømningsvei og lysforhold som må være oppfylt. Du kan søke kommunen om unntak for kravene, men kan ikke regne med å få unntak for krav som går på helse og sikkerhet, for eksempel krav til rømningsvei.

Bruksendring som krever godkjenning, og som ikke er søkt bruksendret, er ulovlig. Kommunen kan etter plan- og bygningsloven kapittel 32 forfølge overtredelser. Kommunen kan pålegge deg å avslutte den ulovlige bruken, eventuelt å rette eller tilbakeføre rommet til godkjent bruk.

Arealer

Enebolig

	Bruksareal BRA m²				
Etasje	**Internt bruksareal (BRA-i)**	**Eksternt bruksareal (BRA-e)**	**Innglasset balkong (BRA-b)**	**SUM**	**Terrasse- og balkongareal (TBA)**
2 Etasje	90			90	7
1 Etasje	112			112	
SUM	**202**				**7**
SUM BRA	**202**				

Romfordeling

Etasje	Internt bruksareal (BRA-i)	Eksternt bruksareal (BRA-e)	Innglasset balkong (BRA-b)
2 Etasje	Soverom, Soverom 2, Soverom 3, Soverom 4, Stue, Bad, Bod		
1 Etasje	Vindfang, Hall m/trapp, Bad, Bod, Stue, Kjøkken, Vaskerom, Kjølerom		

Kommentar

Tilhørende sjøbod er kun oppmålt. Areal på denne er 4 kvm BRA-e og anses som tilleggsareal.

Lovlighet

Byggetegninger

Det foreligger godkjente og byggemeldte tegninger, som stemmer med dagens bruk

Brannceller

Er det påvist synlige tegn på avvik i branncelleinndeling ut ifra dagens byggteknisk forskrift? ☐ Ja ☑ Nei

Nyere håndverkstjenester

Er det ifølge eier utført håndverkstjenester på boligen siste 5 år? ☑ Ja ☐ Nei

Kommentar: Mindre el-arbeider utført.

Krav for rom til varig opphold

Er det påvist avvik i forhold til rømningsvei, dagslysflate eller takhøyde? ☐ Ja ☑ Nei

Kommentar:

Garasje

	Bruksareal BRA m²				
Etasje	**Internt bruksareal (BRA-i)**	**Eksternt bruksareal (BRA-e)**	**Innglasset balkong (BRA-b)**	**SUM**	**Terrasse- og balkongareal (TBA)**
1 Etasje		30		30	
SUM		**30**			
SUM BRA	**30**				

Romfordeling

Etasje	Internt bruksareal (BRA-i)	Eksternt bruksareal (BRA-e)	Innglasset balkong (BRA-b)
1 Etasje		Garasje	

Lovlighet

Byggetegninger

Det foreligger godkjente og byggemeldte tegninger, som stemmer med dagens bruk

Kommentar: Tegninger er ikke innhentet eller kontrollert i forbindelse med denne rapporten.

Brannceller

Er det påvist synlige tegn på avvik i branncelleinndeling ut ifra dagens byggteknisk forskrift? ☐ Ja ☑ Nei

Nyere håndverkstjenester

Er det ifølge eier utført håndverkstjenester på boligen siste 5 år? ☑ Ja ☐ Nei

Kommentar: Mindre el-arbeider utført i 2017

Krav for rom til varig opphold

Er det påvist avvik i forhold til rømningsvei, dagslysflate eller takhøyde? ☐ Ja ☑ Nei

Kommentar:

Total fordeling mellom P-ROM og S-ROM

Tabellen under viser fordelingen av P-ROM og S-ROM etter veiledningen til NS 3940: 2012. Dette er til informasjon og til sammenligning. Tallene er omtrentlige, kan avvik fra faktiske målinger og er ikke juridisk bindende

	P-ROM(m2)	S-ROM(m2)
Enebolig	197	5
Garasje	0	30

Befarings - og eiendomsopplysninger

Befaring

Dato	Til stede	Rolle
02.6.2025	Sven Bentsen	Takstingeniør
07.8.2023	Sven Bentsen	Takstingeniør
	Ruben Andersen	Kunde

Matrikkeldata

Kommune	gnr.	bnr.	fnr.	snr.	Areal	Kilde	Eieforhold
4204 KRISTIANSAND	430	102		0	705 m²	BEREGNET AREAL (Ambita)	Eiet

Adresse

Ausvigheia 91

Hjemmelshaver

Kilder og vedlegg

Dokumenter

Beskrivelse	Dato	Kommentar	Status	Sider	Vedlagt
Eiendomsverdi.no			Gjennomgått		Nei
Tegninger	02.06.2025		Gjennomgått		Nei
Egenerklæring	02.06.2025	Ikke utfylt. Eier har ikke bebodd boligen	Gjennomgått		Nei

Revisjoner

Versjon	Ny versjon	Kommentar
1	14.08.2023	
2	03.06.2025	

For gyldighet på rapporten se forside

Tilstandsrapportens avgrensninger

STRUKTUR•REFERANSENIVÅ•TILSTANDSGRADER

• Rapporten er basert på innholdskrav i Forskrift til avhendingslova (tryggere bolighandel). Formålet er å gi en tilstandsanalyse til bruk for den som bestiller og/eller i et salg til forbruker, og ikke for andre tredjeparter. Rapportens struktur, metode og begrepsbruk følger i hovedsak Norsk Standard NS 3600:2018 (Teknisk tilstandsanalyse ved omsetning av bolig), samt Takstbransjens retningslinjer for arealmåling når det gjelder fordeling mellom P-areal og S-areal.
• Tilbakeholdt eller uriktig informasjon som har betydning for vurderingen, er ikke bygningssakkyndiges ansvar. Rapporten beskriver avvik, altså en tilstand som er dårligere enn referansenivået. Rapporten framhever normalt ikke positive sider ved boligen ut over det som fremgår av tilstandsgradene.
• Tilstanden angis i rapporten og gir uttrykk for en gitt forventet tilstand blant annet vurdert ut fra alder og normal bruk slik:

i)**Tilstandsgrad 0, TG0:** Ingen avvik eller skader. I tillegg må bygningsdelen være tilnærmet ny, mindre enn 5 år, og det foreligger dokumentasjon på faglig god utførelse.

ii)**Tilstandsgrad 1, TG1:** Mindre avvik. Normal slitasje. Strakstiltak ikke nødvendig. TG1 kan gis når bygningsdelen er tilnærmet ny og det ikke foreligger dokumentasjon på faglig god utførelse.

iii)**Tilstandsgrad 2, TG2:** Vesentlige avvik, og mindre avvik som etter NS 3600 gir TG 2, men som ikke nødvendigvis krever umiddelbare tiltak. I denne rapporten kan TG2 i Rapportsammendrag være inndelt i TG2 som krever tiltak og de som ikke krever umiddelbare tiltak. Konstruksjonen har normalt enten feil utførelse, en skade eller symptomer på skade, sterk slitasje eller nedsatt funksjon. Vedlikehold eller tiltak trengs i nær fremtid, det er grunn til å varsle fare for skader på grunn av alder eller overvåke spesielt på grunn av fare for større skade eller følgeskade. For skjulte konstruksjoner vil alder i seg selv være et symptom som kan gi TG2. For synlige konstruksjoner kan alder sammen med andre symptomer og momenter gi TG2. Avvik under TG2 kan gis sjablongmessig anslag.

iv)**Tilstandsgrad 3, TG3:** Store eller alvorlige avvik. Kraftige symptomer på forhold som man må regne med trenger utbedring straks eller innen kort tid. Påvist funksjonssvikt eller sammenbrudd. Avvik under TG3 skal gis sjablongmessig anslag.

v)**Tilstandsgrad TGiU:** Ikke undersøkt/ikke tilgjengelig for undersøkelse.

• Ved TG0 og TG1 gis det normalt ingen begrunnelse for valg av tilstandsgrad, fordi bygningen eller bygningsdelen da bare har normal slitasje. For anbefalte tiltak ved TG2 og TG3 må bruker av rapporten vurdere om tiltakene er nødvendige og lønnsomme. Hva det vil koste å utbedre rom eller bygningsdeler er et sjablongmessig anslag basert på registrert avvik og angitte tiltak i rapporten. Anslaget er gitt på generelt grunnlag og basert på erfaringstall i seks intervaller, og kan ikke forveksles med en konkret vurdering og tilbud fra en entreprenør eller håndverker. Det må eventuelt innhentes tilbud for en nærmere undersøkelse, og konkret og nøyaktig vurdering av utbedringskostnad. Kostnader til ikke oppdagede avvik/utbedringer/feil kan forekomme. Utbedringskostnad avhenger av personlige preferanser og markedspris på materialer og tjenesteyter.

PRESISERINGER

• Avvik vurderes ut fra tekniske forskrifter på søknadstidspunktet for bygget. Noen bygningsdeler vurderes etter gjeldende teknisk forskrift på befaringstidspunktet. Dette gjelder blant annet:

i) sluk, tettesjikt og fall på bad og vaskerom (våtrom)

ii) Forhold rundt brann, rømming, sikkerhet, for eksempel rekkverkshøyder/åpninger, ulovlige bruksendringer, brannceller mv.

• For skjulte konstruksjoner slik som vann og avløp uten dokumentasjon, er kvalitet og alder vurdert.

• Fastmonterte installasjoner, for eksempel innfelt belysning (downlights), demonteres ikke for å sjekke dampsperren bak. Dette av hensyn til bygningssakkyndiges kompetanse og risikoen for skade.

•Kontroll av fukt i konstruksjonen ved hulltaking i bad og vaskerom (våtrom), rom under terreng (kjelleretasje, underetasje og sokkeletasje) eller andre bygningsdeler skjer etter eiers aksept. Hulltaking av våtrom og rom under terreng kan unntaksvis unnlates, se Forskrift til Avhendingsloven.

• Kontroll av romfunksjoner for P-ROM utføres kun når det ikke foreligger godkjente og byggemeldte tegninger, eller når tegninger ikke stemmer med dagens bruk.

• Bygningssakkyndig gir en forenklet vurdering av branntekniske forhold og elektriske installasjoner i boligen dersom det er mer enn fem år siden sist boligen hadde el-tilsyn. Bygningssakkyndig kan anbefale å konsultere offentlige myndigheter eller kvalifisert elektrofaglig fagperson ved behov for grundigere undersøkelser.

TILLEGGSUNDERSØKELSER

Etter avtale kan tilstandsanalysen utvides til også å omfatte tilleggsundersøkelser utover minimumskravet i forskriften.

BEFARINGEN

Rapporten gir en vurdering av byggverk og bygningsdeler som bygningssakkyndig har observert, og som fremkommer av Forskrift til avhendingsloven. Rapporten er likevel ingen garanti for at det ikke kan finnes skjulte feil, skader og mangler. NS 3600:2018 (Teknisk tilstandsanalyse ved omsetning av bolig) har undersøkelsesnivå fra 1 til 3, der undersøkelsesnivå 1 er det laveste og baseres på visuell observasjon. Rapporten baseres på undersøkelsesnivå 1 med få unntak (våtrom og rom under terreng). I praksis betyr dette at gjennomføringen av befaringen begrenses som følger:

• Det utføres kun visuelle observasjoner på tilgjengelige flater uten fysiske inngrep (f.eks. riving).

• Flater som er skjult av snø eller på annen måte ikke er tilgjengelig eller skjult, blir ikke kontrollert. Det foretas ikke funksjonsprøving av bygningsdeler, som isolasjon, piper, ventilasjon, el. anlegg, osv.

• Det gis ingen vurdering av boligens tilbehør, hvite- og brunevarer og annet inventar. Dette gjelder også integrert tilbehør.

• Inspisering av yttertak er basert på det som er synlig, normalt på innsiden fra loftet og utvendig fra stige/bakkenivå. Befaring av tak må være sikkerhetsmessig forsvarlig for å kunne gjennomføres.

• Stikkprøvetakninger er utvalgt tilfeldig og kan innebære kontroll under overflaten med spiss redskap eller lignende.

Boligtakst AS
Kongsgård Alle 59
4632 KRISTIANSAND S

Tilstandsrapportens avgrensninger

UTTRYKK OG DEFINISJONER

• Tilstand: Byggverkets eller bygningsdelens tekniske, funksjonelle eller estetiske status på et gitt tidspunkt.

• Symptom: Observerbart forhold som gir indikasjon på hvilken tilstand et byggverk eller en bygningsdel befinner seg i. Benyttes ved beskrivelse av avvik.

• Skadegjørere: Zoologiske eller biologiske skadegjørere, i hovedsak råte, sopp og skadedyr.

• Fuktsøk: Overflatesøk med egnet søkeutstyr (fuktindikator) eller visuelle observasjoner.

• Fuktmåling: Måling av fuktinnhold i materiale eller i bakenforliggende konstruksjon ved bruk av egnet måleutstyr (blant annet hammerelektrode og pigger).

• Utvidet fuktsøk (hulltaking): Boring av hull for inspeksjon og fuktmåling i risikoutsatte konstruksjoner, primært i tilstøtende vegger til bad, utforede kjellervegger og eventuelt i oppforede kjellergulv.

• Normal slitasjegrad: Forventet nedsliting av materiale i overflaten som er basert på enkle visuelle observasjoner. Kan vurderes sammen med bygningsdelens alder.

• Forventet gjenværende brukstid: Anslått tid et byggverk eller en del av et byggverk fortsatt vil være tjenlig for sitt formål (NS3600, Termer og definisjoner punkt 3.9)

AREALBEREGNING FOR BOENHETER

• Areal fastsettes etter Forskrift til avhendingsloven og Norsk Standard 3940 Areal- og volum-beregninger av bygninger fra 2023.

• Areal oppgis i hele kvadratmeter i rapporten, og gjelder for det tidspunkt oppmålingen fant sted.

• Bruksareal (BRA) er det måleverdige arealet som er innenfor omsluttede vegger målt i gulvhøyde (bruttoareal minus arealet som opptas av yttervegger). I tillegg til gulvhøyde gjelder regler om fri bredde for at arealet skal være måleverdig, med betydning for BRA av for eksempel loft med skråtak. BRA består av internt bruksareal (BRA-i), eksternt bruksareal (BRA-e) og innglasset balkong mv (BRA-b). Terrasse- og balkongareal (TBA) opplyses der tilstandsrapporten skal benyttes i boligomsetningen og der det er aktuelt. I tillegg kan gulvareal (GUA) og areal med lav takhøyde (ALH) opplyses sammen med BRA der det er aktuelt og en del av oppdraget. Rom skal ha atkomst og gangbart gulv for å kunne regnes som BRA/måleverdig areal.

• Arealet måles og oppgis dersom arealet oppfyller krav til måleverdighet, slik som at arealet må ha minst en bredde på 0,6m og minst en høyde på 1,9 m osv. Et rom kan være i strid med teknisk forskrift og mangle godkjennelse hos kommunen for den aktuelle bruken, uten at dette får betydning for om arealet måles og oppgis i tilstandsrapporten. Når arealet måles tas det ikke hensyn til om arealet er lovlig oppført eller om bruken er lovlig, bruksendringer, lysforhold eller andre sikkerhetsmangler.

• Eiendommens markedsverdi kan ikke baseres på en rent matematisk beregning i forhold til antall kvadratmeter opplyst i rapporten. Opplysninger om areal kan altså ikke alene benyttes for beregning av eiendommens verdi.

• Rom som ligger utenfor boenheten, men som eier har påvist og/eller opplyst at tilhører boenheten, er oppmålt og inkludert i BRA-e. Det er ikke fremvist dokumentasjon på at rommet tilhører boenheten, med mindre dette er angitt særskilt. Rom utenfor boenheten kan omdisponeres av borettslaget/sameiet og dette kan påvirke boligens BRA. Vær oppmerksom på at NS 3940:2023 og eierseksjonsloven har ulik definisjon av fellesareal. Ved arealmåling gjelder NS 3940:2023 som definerer fellesareal slik: “Delen av bygning som brukes av to eller flere bruksenheter eller til bygningens forvaltning, drift eller vedlikehold.

• I en overgangsperiode skal rapporter som benyttes i boligomsetningen eller dersom det er en del av oppdraget også opplyse om fordelingen mellom P-ROM og S-ROM med utgangspunkt i definisjonene som fremkommer av veiledningen til Norsk Standard 3940 Areal- og volum-beregninger av bygninger fra 2012. Fordelingen mellom P-ROM og S-ROM er basert på veiledningen og bygningssakkyndiges eget skjønn. P-ROM er måleverdige rom som benyttes til kort eller langt opphold. S-ROM er måleverdige rom som benyttes til lagring, og tekniske rom. Bruken av et rom på befaringstidspunktet har betydning for om rommet defineres som P-ROM eller S-ROM. Dette betyr at rommet både kan være i strid med teknisk forskrift og mangle godkjennelse i kommunen for den aktuelle bruken, uten at dette vil få betydning for valg av arealkategori.

• Se øvrig informasjon om areal i rapporten, Norsk Standard 3940 (2012 og 2023) og veiledningen til disse.

PERSONVERN

iVerdi AS, bygningssakkyndig og takstforetaket behandler person-opplysninger som bygningssakkyndig trenger for å kunne utarbeide rapporten. Personvernerklæring med informasjon om bruk av personopplysninger og dine rettigheter finner du her
Personvernerklæring - iVerdi

DELING AV PERSONOPPLYSNINGER FOR TRYGGERE BOLIGHANDEL OG MULIG RESERVASJON

Norsk takst og deres samarbeidspartnere benytter personopplysninger fra rapporten for analyse- og statistikkformål, samt utvikling og drift av produkter og tjenester for takstbransjen og andre aktører i bolig-omsetningen. Les mer om dette og hvordan du kan reservere deg på https://www.norsktakst.no/norsk/om-norsk-takst/personvernerklaering/reservasjon/

Vendu lager en boliganalyse basert på opplysninger fra rapporten. Les mer om dette og hvordan du kan reservere deg her:
https://samtykke.vendu.no/OI2722

KLAGEORDNING FOR FORBRUKERE

Er du som forbruker misfornøyd med bygningssakkyndiges arbeid eller opptreden ved taksering av bolig eller fritidshus, se www.takstklagenemnd.no for mer informasjon

Boligtakst AS
Kongsgård Alle 59
4632 KRISTIANSAND S

Andre bilder



Fuktmerker mellom garasjedører



Garasjedør i 1 etg er svulmet og finerplate løsnet





Mye lagrede ting i garasjen ved befaring



Ingen synlige lekkasjer registrert i undertak

EGENERKLÆRINGSSKJEMA

Til orientering vil dette skjema være en del av salgsoppgaven

Meglerfirma
PrivatMegleren Kristiansand

Oppdragsnr.
131250289

Selger 1 navn
Edith Andersen

Gateadresse
Ausvigheia 91

Poststed	Postnr
SØGNE	4641

Er det dødsbo?

☐ Nei ☑ Ja

Avdødes navn: Ruben Andersen

Er det salg ved fullmakt?

☐ Nei ☑ Ja

Hjemmelshavers navn: Edith Andersen

Har du kjennskap til eiendommen?

☑ Nei ☐ Ja

Document reference: 131250289

Tilleggskommentar

Selger har ikke bebodd eiendommen og har derfor ikke spesifikk kunnskap om den. Det kan derfor være skader og andre forhold ved eiendommen som ikke er spesifikt opplyst. Kjøper oppfordres derfor til å foreta en særlig grundig undersøkelse av eiendommen, gjerne med bistand av teknisk sakkyndig.

Jeg bekrefter at opplysningene er gitt etter beste skjønn. Jeg er kjent med at dersom jeg har gitt ufullstendige, uriktige eller misvisende opplysninger om eiendommen, vil forsikringsselskapet kunne søke hel eller delvis regress for sine utbetalinger eller redusere sitt ansvar helt eller delvis, jfr. vilkår for boligselgerforsikring punkt 7.1 og forsikringsavtaleloven kapittel 4.

Jeg er orientert om mitt mulige ansvar som selger etter avhendingsloven, eventuelt etter kjøpsloven (aksjeboliger), og om forsikringsgiver sitt boligselgerforsikringstilbud.

Jeg er klar over at avtale om forsikring er bindende. Jeg er også klar over at premietilbudet først kan påberopes når boligen er solgt (budaksept). Premietilbudet som er gitt av megler er bindende for forsikringsgiver i 6 – seks – måneder fra oppdragsinngåelse med megler.

Etter dette vil premien og forsikringsvilkårene kunne justeres. Når premietilbudet ikke lenger er bindende for forsikringsselskapet må egenerklæringsskjemaet signeres på nytt og eventuelle endringer påføres. Det vil da være forsikringspremien og forsikringsvilkårene på ny signeringsdato som legges til grunn.

Det kan ikke tegnes boligselgerforsikring ved følgende salg:

- mellom ektefeller eller slektninger i rett oppstigende eller nedstigenede linje, søsken, eller
- mellom personer som bor eller har bodd på boligeiendommen og/eller
- når salget skjer som ledd i sikredes næringsvirksomhet/er en næringseiendom
- etter at boligeiendommen er lagt ut for salg.
- ved salg av helårs- og fritidsbolig er det krav til at det foreligger tilstandsrapport i henhold til Forskrift til avhendingslova (tryggere bolighandel).

Forsikringsselskapet kan ved skriftlig samtykke akseptere tegning av forsikring også i ovennevnte tilfeller.

Dersom forsikringsselskapet ikke har gitt skriftlig samtykke, kan erstatningen bortfalle.

Ved oppgjørsoppdrag trer forsikringen i kraft når kontrakten er signert av begge parter, begrenset til siste 12 måneder før overtakelse.

Forøvrig oppfordrer selger potensielle kjøpere til å undersøke eiendommen grundig, jf avhendigsloven § 3-10 og kjøpsloven § 20 (aksjeboliger).

Gyldig forsikring forutsetter at det for helårs- og fritidsbolig foreligger tilstandsrapport som er i henhold til Forskrift til avhendingslova (tryggere bolighandel).

☑ Jeg ønsker boligselgerforsikring, og bekrefter å ha mottatt og lest forsikringsvilkårene og informasjonsbrosjyre til selger i forbindelse med kjøp av boligselgerforsikring. Forsikringen trer i kraft på det tidspunkt det foreligger en budaksept mellom partene, begrenset til tolv måneder før overtagelse. Ved oppgjørsoppdrag trer forsikringen i kraft når kontrakten er signert av begge parter, begrenset til siste 12 måneder før overtakelse. Jeg bekrefter med dette at eiendommen ikke er en næringseiendom, at den ikke selges som ledd i næringsvirksomhet eller mellom ektefeller eller slektninger i rett oppstigende eller nedstigende linje, søsken, eller mellom personer som bor eller har bodd på boligeiendommen. Gyldig forsikring forutsetter at det for helårs- og fritidsbolig foreligger tilstandsrapport som er i henhold til Forskrift til avhendingslova (tryggere bolighandel). Forsikringen er ugyldig dersom den tegnes i strid med forsikringsvilkårene. Jeg er innforstått med at eiendomsmegleren ikke har fullmakt til å gjøre unntak fra ovennevnte begrensninger. Jeg er oppmerksom på at 8% av total forsikringspremie er honorar til Söderberg & Partners.

☐ Jeg ønsker ikke boligselgerforsikring, men megler har tilbudt meg å kjøpe slik forsikring.

☐ Jeg kan ikke kjøpe boligselgerforsikring ihht vilkår.

Document reference: 131250289

E-Signing validated

secured by IN GROUPE

NAME OF SIGNER	IDENTIFIER	TIME	ELECTRONIC ID
Edith Andersen	ac9a2ed762aeb2c63fb1cb9678f66efd44c8b2c1	23.05.2025 09:19:56 UTC	Signer authenticated by One time code


Document reference: 131250289

- This is a PDF document digitally signed by IN Groupe's E-Signing service.
- The document's integrity is protected by signing and sealing the contents with a certificate issued to IN Groupe by a third party. Validating the signature confirms that the contents have not been modified since the time of signing.
- For more information about document formats, see https://doc.ingroupe.com/developer

Oversiktskart

Adresse: **Ausvigheia 91, 4641 Søgne**
Gnr/Bnr: **4204/430/102/0/0**

Målestokk: 1:500
Beregnet areal: 705 m2
Referansesystem: EUREF89 UTM sone 33, 2d
Leveransedato: 22.05.2025

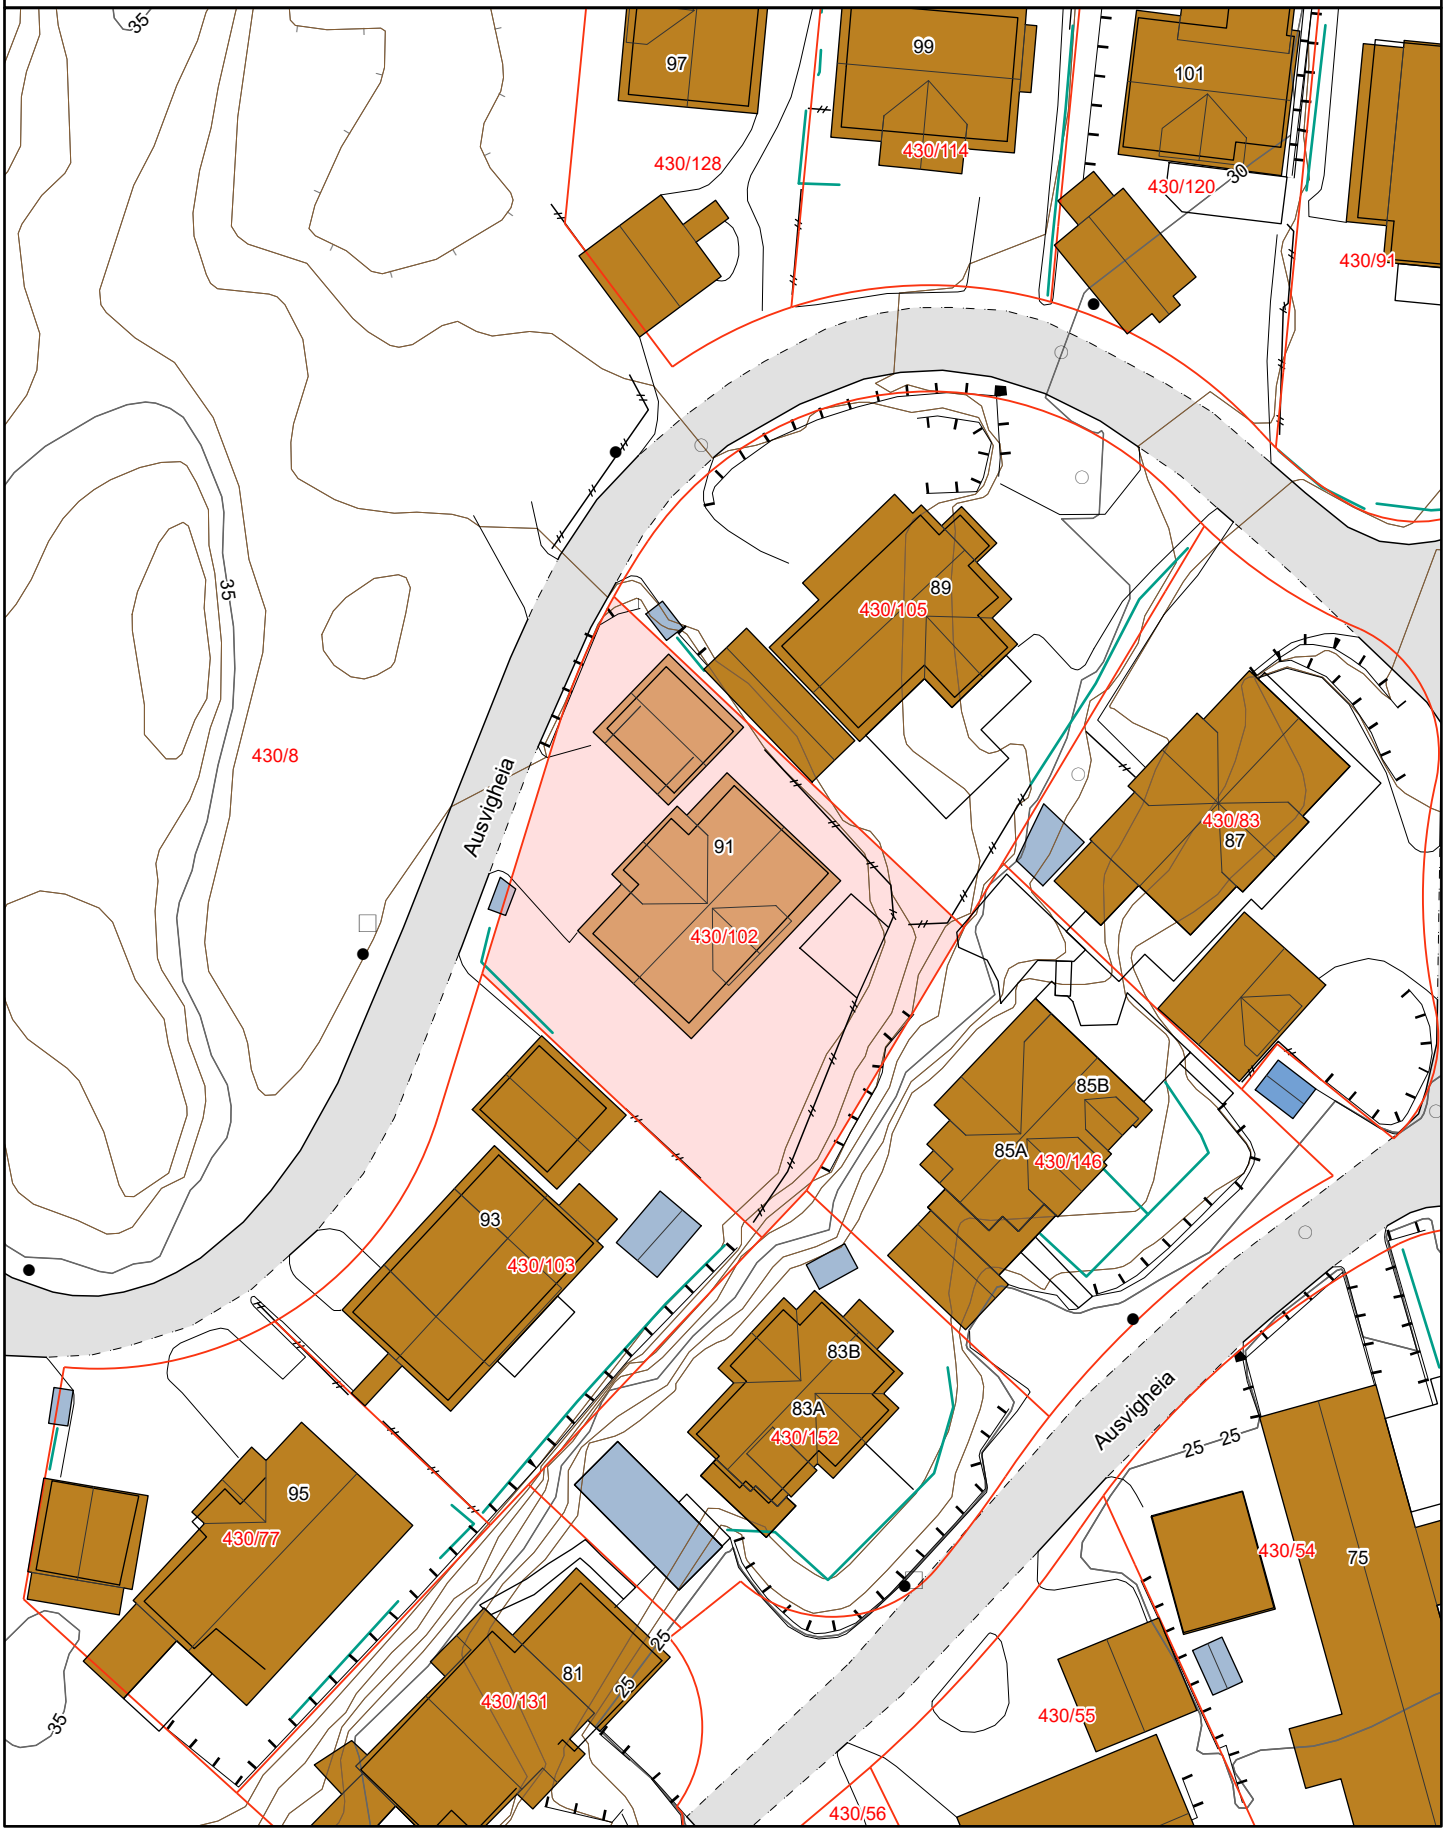

Matrikkelkart


Adresse: **Ausvigheia 91, 4641 Søgne**
Gnr/bnr: **4204/430/102/0/0**

Målestokk: 1:500
Beregnet areal: 705 m2
Koordinatsystem: EUREF89 UTM sone 33, 2d
Leveransedato: 22.05.2025

N

Eiendomsgrenser i kartet har forskjellig nøyaktighet. I noen tilfeller vil det være påkrevd å klarlegge grensene etter matrikkelloven §17. Kommunen anbefaler tiltakshaver å klarlegge alle eiendommer med usikre grenser.

Sikre grenser i kartet: Heltrukne linjer (nøyaktighet 14 cm eller bedre)
Usikre grenser i kartet: Stiplede linjer (nøyaktighet dårligere enn 14 cm)
Usikre grenser bør klarlegges av kommunens Geodatakontor, før tiltak i marginal avstand fra grensa planlegges.

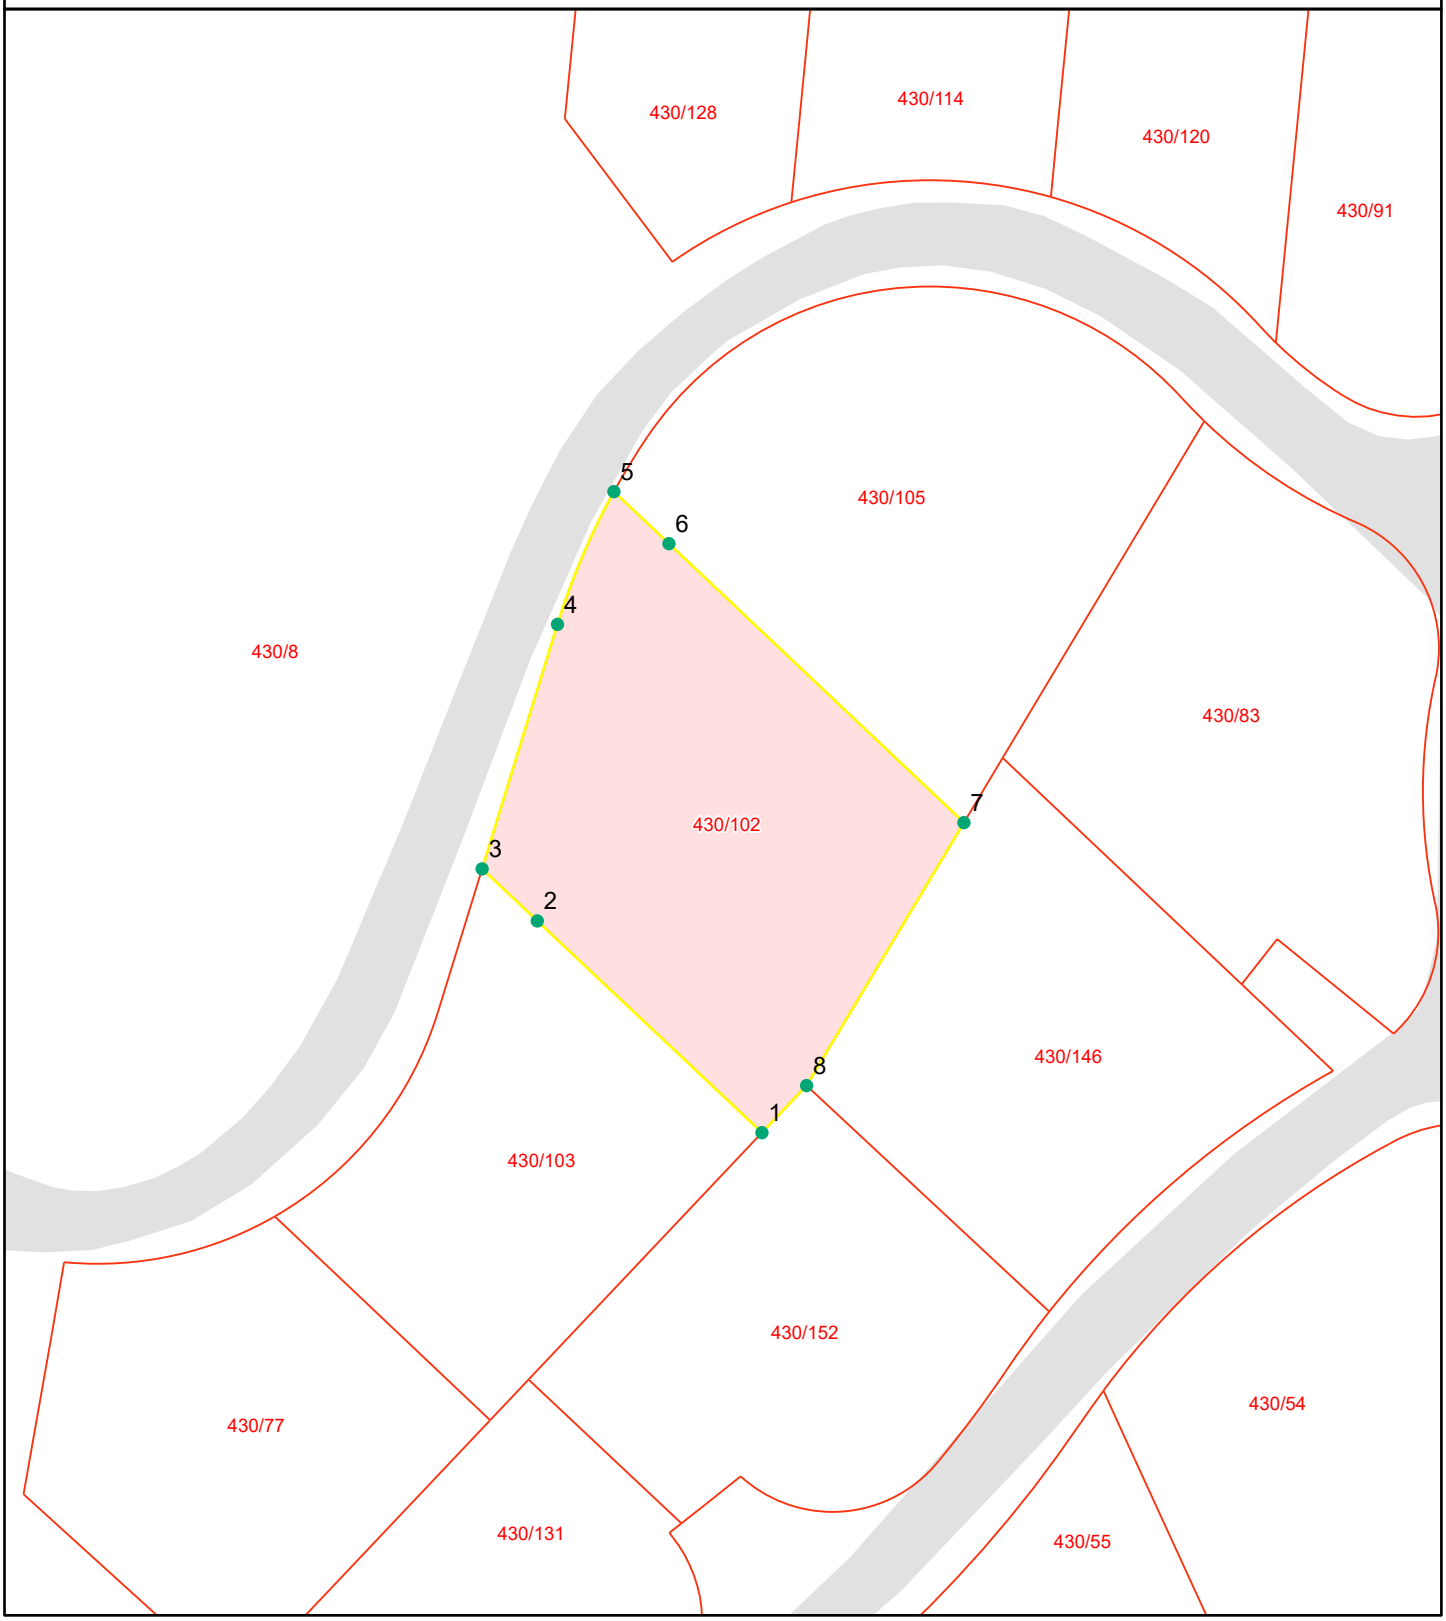

Grensepunktrapport

Beregnet areal: 705 m2
Arealmerknad:
Koordinatsystem: EUREF89 UTM sone 33, 2d

Løpen	Nord	Øst	Grensemerke nedsatt i	Grensepunkttype	Målemetode	Nøyaktighet i cm	Lengde	Radius
1	6459958.36	74007.18	Jord	Offentlig godkjent grensemerke	Terrengmålt	10	20.39	0
2	6459972.34	73992.33	Fjell	Offentlig godkjent grensemerke	Terrengmålt	10	5.01	0
3	6459975.77	73988.68	Ikke spesifisert	Offentlig godkjent grensemerke	Terrengmålt	10	16.89	0
4	6459991.91	73993.66	Ikke spesifisert	Offentlig godkjent grensemerke	Terrengmålt	10	9.54	46.585
5	6460000.67	73997.39	Ikke spesifisert	Offentlig godkjent grensemerke	Terrengmålt	10	5	0
6	6459997.24	74001.03	Jord	Offentlig godkjent grensemerke	Terrengmålt	10	26.82	0
7	6459978.82	74020.53	Jord	Offentlig godkjent grensemerke	Terrengmålt	10	20.23	0
8	6459961.47	74010.13	Fjell	Offentlig godkjent grensemerke	Terrengmålt	10	4.29	0

KARTUTSKRIFT

INNBYGGERTORG: Tlf.: 38 07 50 00

Område: Ausvigheia 91

Dato: 22.05.2025

Målestokk: 1:3000

0 25 50 75 100 125 m

Det kan forekomme feil i eiendomsgrenser og kartinnhold.

Koordinatsystem: Euref89 Sone32



REGULERINGSBESTEMMELSER FOR SØRSKOG - OFTENES.
PLAN SIST RETTET 14.06.94.

REGULERINGSBESTEMMELSER
Det regulerte området er vist med reguleringsgrense på kart i mål 1:1000, og delt inn i feltene: A1, A2, A3 - B1, B2, B3 - C1, C2, C3, C4 - D1, D2, -E - F - H1, H2, I, K og L.

§ 1.

OMRÅDET ER REGULERT TIL FØLGENDE FORMÅL:

-Byggeområder for boligformål.
" barnehage/grendehus.
-Trafikkområder, veger/småbåthavn/båtopplag.
-Friområder, bade/leke/ballplasser.
-spesialområde, kommunalteknisk virksomhet.
- " frisiktsone.

§ 2

I det regulerte området kan det tilsammen bygges 110 boligenheter -enten som frittliggende boliger, konsentrert småhusbebyggelse eller rekkehus.
Utnyttelsen skal være maks 0,30 og regnes som :
Samlet bruksareal/tomteareal.

§ 3.

BESTEMMELSE FOR BYGGEOMRÅDENE:

Ingen tomt eller byggeområde kan utskilles eller bebygges før bygningsrådet har godkjent bebyggelsesplanen for et naturlig sammenhengende område. Denne planen skal fastsette endelig tomtedeling, bebyggelsenes plassering og ytre dimensjoner m/etasjetall, atkomstforhold, planeringshøyder for den enkelte bolig/tomt, garasjeplassering, terrengbearbeiding, parkering, lekeplasser og andre utendørs anlegg knyttet til bygningens og områdets bruk.

§ 4.

Utkjørsel fra garasje eller biloppstillingsplass skal være utformet slik at det gis betryggende oversikt.

§ 5.

Bygningsrådet kan tillate hus i 2 etasjer hvor forholdene ligger tilrette for dette.
Der terrenget etter bygningsrådets skjønn ligger til rette for det, kan underetasjen innredes i samsvar med bestemmelsene i

byggeforskriftene.

Frittliggende bolighus kan plasseres 2 m fra nabogrensen.

§ 6

Bygningene skal ha saltak med takvinkel mellom 25 og 40 gr. Bygningsrådet kan fastsette møneretning.

§ 7

Garasjer kan bare oppføres i 1 etasje med grunnflate ikke over 33 30 m² og skal være tilpasset bolighuset m.h.t. materialvalg, form og farge.

Plassering av garasje og boder skal være vist på situasjonsplan som følger byggemeldingen for bolighuset selv om garasjen ikke skal oppføres samtidig med dette.

Garasje og boder kan plasseres med en vegg i nabogrense innenfor rammene av byggeforskriftene.

Der hvor garasjen plasseres ca. vinkelrett på off. veg skal avstanden mellom garasjen og eiendomsgrensen mot vegen være min. 5.0 m slik at det på egen grunn blir plass til en parkeringsplass foran garasjen.

I områder for småhus skal det på egen eiendom anlegges 2 biloppstillingsplasser.En av disse plassene kan være garasje.

§ 8.

OFFENTLIG BYGGEFORMÅL.

I dette området kan oppføres bygninger for barnehage og grendehus.

FRIOMRÅDE.

§ 9.

Lekeplasser skal være ferdig opparbeides før boligene tas i bruk og det skal være minst. 1 sandlekeplass pr. 20 boliger. Disse skal ha en størrelse på minst 100m2 og være opparbeidet med sandkasser og annet lekeutstyr og forsvarlig sikret med gjerde før boligene tas i bruk.
Lekeplassene skal anlegges på et rimelig plant område.

Badeplassen skal avgrenses og markeres/sikres i sjøen slik som vist på planen.

I friområdet kan opparbeides atkomt til bade -og båtplasser. Adkomstveien opparbeides som gangvei fra kommunal vei og fram til båthavna med asfaltert bredde max 2 m. Veien forutsettes gitt en god terrengtilpasning med minst mulig sprengning. Veien søkes tilrettelagt for rullestolbrukere. Før opparbeidelse skal traceen godkjennes av teknisk etat.

På badeplassen må opparbeides nødvendige sikringstiltak for barn etter bygningsrådets nærmere vurdering.

§ 10.

TRAFIKKOMRÅDE:

Trafikkområdene skal opparbeides som vist på planen. Vegskråningene i området skal jordkles og gis en tiltalende landskapsmessig behandling.

I frisiktsonene ved vegkryss og avkjørsler skal det være frisikt i en høyde av 0,5m over tilstøtende veiers planum.

På plankartet er nødvendige skjæringer og fyllinger for veiene inntegnet. Det forutsettes at skjæringer og fyllinger om nødvendig kan legges innenfor grensene for tilstøtende områder, selv om disse ikke er regulert til trafikkformål.
I området skal opparbeides nødvendige gjesteparkeringsplasser etter norm 0,25 gjesteparkeringsplasser pr. bolig.

§ 11.

SJØBODER/BÅTPLASSER.

I området avsatt til båtplasser kan det anlegges inntil 70 småbåtplasser fordelt på 3 utstikkere.
Før arbeid igangsettes, skal det fremlegges en plan i målestokk 1:500 som i detalj viser hvordan området skal utnyttes.

I tilknytning til båtplasser tillates oppført felles sjøboder for båt/fiskeutstyr.

Bodene skal plasseres så hensynsfult som mulig i terrenget og gis en tiltalende utforming som i størst mulig grad gjenspeiler den tradisjonelle sjøbodbebyggelsen langs kysten.
For at bodene skal tilpasses og underordnes terrenget og av hensynet til landskapsvern skal:

A Skjæringer skal ikke være synlige fra sjøen.
B Taktekke skal være av gammel teglstein.
C Takvinkel 35-40 gr.
D Små vinduer med gjennomgående sprosser.
E **Hele** sjøboden skal rødmales.
F Bodene skal ha varierende størrelse, bredde og høyde.
G Fellesbodene skal ha en grunnflate på min. 12m2 og maks 20m2.

Før bygging tillates skal det fremlegges en plan som viser detaljert plasseringen av bodene og skjæring/fylling.
Videre må det utarbeides et fasadeoppriss som viser bodene sett fra sjøen.
Bebyggelsesplanen skal godkjennes av konservator for å ta mest mulig hensyn til 2 registrerte huler i området.

§ 12.

BÅTOPPLAG.

Området for båtopplag skal til enhver tid holdes i ryddig stand.
Bygningsrådet kan her pålegge eierne tiltak som etter rådets skjønn er nødvendig for at området skal fremtre i ryddig stand.

I forb. med oppbevaring av utstyr m.v. tilates her oppført lagerboder på maks. 20m2 og ellers etter samme bestemmelser som i § 11.

§ 13.

SPESIALOMRÅDE/KOMMUNALTEKNISK VIRKSOMHET.

På dette området kan det anlegges pumpestasjon.

§ 14.

FELLESBESTEMMELSER:

Ved siden av disse reguleringsbestemmelsene gjelder bestemmelsene i plan-og bygningsloven samt bygningsvedtektene for Søgne kommune.

Unntak fra disse reguleringsbestemmelsenr kan, når særlige grunner taler for det, tillates av bygningsrådet innenfor rammen av bygningsloven og bygningsvedtektene i Søgne kommune.

10.04.93 ATR.
06.09.93. Revidert i samsvar med merkn. fra teknisk etat i Søgne.

VEDTATT AV SØGNE BYGNINGSRÅD DEN 16.11.1993.
RETTET " " " 14.12.1993.
RETTET " " " 14.06.1994.

VEDTATT (EGENGODKJENT) AV SØGNE KOMMUNESTYRE DEN 03.02.94
SAK K-8/94.

....Anne Berit Andersen/

ANNE BERIT ANDERSEN.
ORDFØRER.


ELLE ADRESSER
USVIGHEIA
19.09.95
F
8 BOLIGER
K
E
5 BOLIGER
Halsehela
Halsen
OFTENESVEIN
D1
7 BOLIGER
D2
6 BO
C4
8 BOLIGER
C2
(CA 9 BOLIGER)
Heslevyra
SANDLEK
C1
9 BOLIGER
B1
14 BOLIGER
B
24 BOLIGER
B2
C
9 BOLIGER
Ausvigheia
VEI NR 5
VEI NR 6
VEI NR 7
VEI NR 8
VEI NR 9
VEI NR 10
S FORBUDER
LA. 70 BÅTPLASSER.
REGISTRTE HUER
H1
31/1
31/39
30/17
30/18
30/20
3286
3478
3479
3480
3501
3502
BEBYGGELSESPLAN FOR
FELT C1, C2, C3, C4, D1 OG F
SØRSKOG BOLIGFELT I
SØGNE KOMMUNE
TEGNFORKLARING:
BOLIG SOM GÅR I PLAN
GRENSE FOR BEBYGGELSESOMRÅDE
TOMTEGRENSE
TOMTENR
BRANNSKILLE
ANBEFALTE HØYDER
Maksimale skal ikke overstige 6,5 m fra gjennomsnittlig
H = C+O.K. GULV HOVEDETASJE
U = C+O.K. GULV UNDERETASJE
D : 02.05.95
R : 11.08.95
R : 28.09.95
M : 1 : 500
arne arkitekter as Kongensgt. 26
4610 KRISTIANSAND S

LØSØRE OG TILBEHØR

OVERSIKT OVER LØSØRE OG TILBEHØR TIL EIENDOMMEN

Oversikten er utarbeidet av Norges Eiendomsmeglerforbund, Eiendom Norge og Advokatforeningens Eiendomsmeglingsgruppe, og er gjeldende fra 1. januar 2020.

Generelt

Lov om avhending av fast eigedom (avhendingslova/avhl.) av 3. juli 1992 regulerer kjøper og selgers rettigheter og plikter ved overdragelse av fast eiendom og andeler i borettslag. I henhold til avhl. § 3-4 skal eiendommen, når annet ikke er avtalt, overdras med innredninger og utstyr som etter lov, forskrift eller annet offentlig vedtak skal følge med. Det samme gjelder varig innredning og utstyr som enten er fastmontert eller er særskilt tilpasset bygningen, jf. avhl. § 3-5. Loven inneholder ingen detaljert oversikt over hva som omfattes av "innredning og utstyr", og over hva som skal regnes som "fastmontert eller særskilt tilpasset". Partene kan fritt avtale hva som skal følge med eiendommen ved salg. Bransjens liste over løsøre og tilbehør som skal følge med eiendommen, er en del av avtalen mellom kjøper og selger dersom ikke annet er opplyst i salgsoppgaven, kjøper har tatt forbehold i bud eller avtale på annen måte er inngått. Der intet annet er avtalt, vil løsøre og tilbehør medfølge slik dette fremkommer av avhl. § 3-4 og § 3-5 og denne oversikt. Produkter og installasjoner som medfølger overdras uten noen form for garantier, utover eventuell gjenværende leverandørgaranti. Dersom det er noe i nedenstående liste som ikke finnes på eiendommen, vil det heller ikke medfølge.

1. HVITEVARER medfølger der dette er spesielt angitt i salgsoppgaven.

2. HELDEKKENDE TEPPER følger med uansett festemåte.

3. VARMEKILDER, slik som ovner, kaminer, peiser, varmepumper og panelovner, følger med uansett festemåte. Frittstående biopeiser/varmeovner og terrassevarmere medfølger ikke. Det følger ikke med varmekilder i rom som ikke har vegg- eller fastmonterte varmekilder på visning.

4. TV, RADIO OG MUSIKKANLEGG. TV-antenner og fellesanlegg for TV, herunder parabolantenne, og tuneren/dekoder/tv-boks medfølger der dette eies av selger. Veggmontert TV/flatskjerm med tilhørende festeordning samt musikkanlegg følger ikke med (se også punkt 12).

5. BADEROMSINNREDNING/UTSTYR. Badekar, dusjkabinett, dusjvegger, alle fastmonterte speil og hyller, fastmonterte glass- og håndkleholdere, herunder håndklevarmere samt baderomsinnredning, medfølger.

6. GARDEROBESKAP medfølger, selv om disse er løse. Fastmonterte garderobehyller og knagger medfølger. Innredning i garderobeskap, for eksempel løse eller fastmonterte trådkurver, hyller, stenger og lignende, medfølger.

7. KJØKKENINNREDNING medfølger, herunder også åpne, fastmonterte hyller og løs eller fastmontert kjøkkenøy.

8. MARKISER, PERSIENNER og annen type innvendig og utvendig solskjerming, gardinoppheng, lamellgardiner og liftgardiner medfølger.

9. AVTREKKSVIFTER av alle slag, samt fastmonterte aircondition/ ventilasjonsanlegg, medfølger.

10. SENTRALSTØVSUGER medfølger med komplett anlegg, herunder slange, munnstykke mm.

11. LYSKILDER. Kupler, lysstoffarmatur, fastmonterte "spotlights", oppheng og skinner med spotlights samt utelys og hagebelysning medfølger. Vegglamper, krokhengte lamper, lysekroner, prismelamper og lignende som er koblet til sukkerbit eller stikkontakt følger likevel ikke med.

12. INSTALLERTE SMARTHUSLØSNINGER med sentral som styrer lys, varme, lyd o.l., samt tilhørende trådløse enheter som brytere, sensorer, kameraer, integrerte høyttalere el. medfølger. Enkle lysstyringssystem f.eks. med en sentral som kun styrer lyspærer eller smartpærer montert i sokkel medfølger likevel ikke.

13. UTVENDIGE SØPPELKASSER og eventuelt holder/hus til disse medfølger.

14. POSTKASSE medfølger.

15. UTENDØRS INNRETNINGER slik som flaggstang, fastmontert tørkestativ, samt andre faste utearrangementer som f.eks. badestamp, boblekar/jacuzzi og liknende utendørs kar, lekestue, lekestativ, utepeis, fastmontert trommel til vannslange, medfølger. Guidekabel/avgrensingskabel til robotgressklipper medfølger, men robotgressklipper og ladestasjon for denne medfølger ikke.

16. FASTMONTERT VEGGLADER/LADESTASJON TIL EL-BIL medfølger uavhengig av hvor laderen er montert.

17. SOLCELLEANLEGG med tilhørende teknisk infrastruktur medfølger.

18. GASSBEHOLDER til gasskomfyr og gasspeis medfølger.

19. BRANNSTIGE, BRANNTAU, feiestige og lignende medfølger der dette er påbudt. Løse stiger medfølger ikke.

20. BRANNSLUKNINGSAPPARAT, BRANNSLANGE og RØYKVARSLER medfølger der dette er påbudt. Det er eier og brukers plikt til å se til at utstyret forefinnes på enhver eiendom. Hvis annet ikke er uttrykkelig avtalt, skal dette derfor alltid følge med ved salg av eiendom.

21. SAMTLIGE NØKLER til eiendommen som selger er i besittelse av skal overleveres kjøper på overtakelsen, herunder nøkler til eventuelle boder, uthus, garasjeportåpner el. Låses boder, uthus el. med hengelås, skal lås og nøkler til disse medfølge.

22. GARASJEHYLLER, bodhyller, lagringshyller og oppheng til bildekk medfølger såfremt de er fastmontert. Planter, busker og trær som er plantet på tomten, eller fastmonterte kasser og lignende er en del av eiendommen og medfølger i handelen.