PRIVATMEGLEREN
SÆDBERG & LIAN

VEDLEGG
AGDER ALLÉ 21

Vedlegg

Tilstandsrapport

Selgers egenerklæringsskjema

Informasjon fra forretningsfører -

Reguleringskart og bestemmelser

Arealbekreftelse

Løsøre og tilbehørsliste

Tilstandsrapport

Agder allé 21 , 4631 KRISTIANSAND S

KRISTIANSAND kommune

gnr. 152, bnr. 15

Aksjenummer 210201

Sum areal alle bygg: BRA: 102 m² BRA-i: 100 m²



Befaringsdato: 01.07.2025 **Rapportdato:** 29.07.2025 **Oppdragsnr.:** 13333-4538 **Referansenummer:** FH3501

Autorisert foretak: M2 Takst AS **Vår ref:**

Rapporten kan brukes i inntil ett år etter rapportdato, og kan ikke gjenbrukes ved flere boligsalg i denne perioden.
Skjer det endringer, oppstår skader også videre på boligen, bør du som selger be om oppdatert rapport.

Norsk takst

Norsk takst er bransjeorganisasjonen for landets bygningssakkyndige og takstforetak, med om lag 1400 sertifiserte medlemmer fordelt på omtrent 1000 bedrifter. I boligomsetningen regnes takstrapportene som et helt avgjørende element i den informasjonen som gjøres tilgjengelig for kjøper. Årlig leverer medlemmene rundt 120.000 slike takster. Det gir unik oversikt over norske boliger, og bidrar til at alle oppdrag kan utføres med utgangspunkt i erfaringsbasert kvalitet.


Det stilles høye krav til utdanning, sertifisering og yrkesetikk. Norsk takst er opptatt av at boligomsetningen skal være trygg, og legger vekt på å opptre uavhengig av andre bransjeaktører. Bygningssakkyndige fakturerer sine tjenester uten hensyn til hvilken pris som oppnås, og skal heller ikke på annen måte ha noen egeninteresse knyttet til handelen.

Uavhengighet og god fagkunnskap har over tid bygget troverdighet og tillit. Både selger og kjøper skal kunne stole på bygningssakkyndiges vurderinger. For tilfeller der det likevel skulle oppstå misnøye med utført arbeid, har vi sammen med Forbrukerrådet etablert en klagenemnd.

Norsk takst har en sentral rolle i utviklingen av norske standarder, regler og profesjonsprinsipper, og representerer bransjen i alle relevante internasjonale fora. Dette sikrer at norske bygningssakkyndige tidlig kan tilpasse seg krav og bransjetrender fra utlandet, samtidig som takseringsfaget får en norsk stemme på verdensbasis. Organisasjonen bidrar i næringspolitisk sammenheng, og har vært en pådriver for å sikre at lover og regler gir trygghet for forbrukerne i boligomsetningen.

m² Takst

Rapportansvarlig

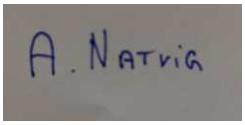

Andreas Natvig

post@m2takst.no

454 77 777

Norsk takst

M2 Takst AS
Sleipnersvei 9
4631 KRISTIANSAND S

Dette trenger du å vite om tilstandsrapporten



Hva er en tilstandsrapport?

En tilstandsrapport beskriver synlige skader/avvik eller tegn på skader/avvik på boligen. Rapporten fremhever vanligvis ikke positive egenskaper ved boligen.



Hva vurderer en bygningssakkyndig?

Den bygningssakkyndige vurderer boligen ut fra hva man kan forvente av en bygning av samme alder og type. Vurderingen gjøres som regel mot hvordan det var vanlig å bygge og regler som gjaldt da boligen ble oppført (søknadstidspunktet). Forhold som er vanlige for bygningens alder, slik som slitasje etter normal bruk regnes ikke som avvik.



Hva inneholder tilstandsrapporten?

Den bygningssakkyndige undersøker rom og bygningsdeler slik det kommer frem av Forskrift til avhendingsloven. Tilstandsrapporten inneholder bare avvik som den bygningssakkyndige kan se eller kontrollere med enkle hjelpemidler. Det gjøres ikke nærmere undersøkelser slik som åpning av vegger eller andre bygningsdeler. I vegg mot våtrom og rom under terreng kan det borres et hull for å gjøre enkle undersøkelser slik som fuktsøk.

Når du kjøper en brukt bolig

Når du kjøper en brukt bolig, er det viktig å være oppmerksom på at dette ikke kan sammenlignes med å kjøpe en ny bolig. Måten boligen ble bygget på kan være annerledes enn i dag. Bygninger svekkes over tid, og utsettes for slitasje blant annet på grunn av bruk og vær og vind. Mange boliger fornyes helt eller delvis, noen i flere omganger, eller det oppføres tilbygg. Særlig for boliger som er pusset opp eller endret, er det viktig å merke seg at fornyelse av overflater ikke nødvendigvis betyr at bygningsdeler under er forbedret.

Vurdering mot byggeregler

Den bygningssakkyndige vil vurdere boligen mot hvordan det var vanlig å bygge og regler som gjaldt på søknadstidspunktet. Den bygningssakkyndige ser etter avvik som har betydning for og som reduserer boligens funksjon og verdi, og som kommer frem av forskrift til avhendingslova.

Noen bygningsdeler og forhold vil den bygningssakyndige vurdere mot dagens regelverk. Etter dagens regelverk vil disse kunne få TG2 eller TG3 uten at det nødvendigvis er krav om at avviket må utbedres. Dette kan gjelde sluk, tettesjikt og fall på bad og vaskerom, forhold som gjelder sikkerhet mot brann, rekkverk, trapper, osv.

Tilstandsrapporten beskriver ikke hele boligen

BYGNINGSSAKKYNDIGE SER FOR EKSEMPEL IKKE PÅ

• vanlig slitasje og normal vedlikeholdstilstand • bagatellmessige forhold som ikke påvirker bygningens bruk eller verdi vesentlig • etasjeskillere • tilleggsbygg slik som garasje, bod, anneks, naust også videre • utvendige trapper • støttemurer • skjulte installasjoner • installasjoner utenfor bygningen • full funksjonstesting av el- og VVS-installasjoner • geologiske forhold og bygningens plassering på grunnen • bygningens planløsning • bygningens innredning • løsøre slik som hvitevarer • utendørs svømmebasseng og pumpeanlegg • bygningens estetikk og arkitektur • bygningens lovlighet (bortsett fra bruksendringer, brannceller og forhold som åpenbart kan påvirke helse, miljø og sikkerhet) • fellesarealer (med mindre boligeier har vedlikeholdsplikt for fellesarealer og dette er kjent for bygningssakkyndig, eller fellesarealet har en særlig tilknytning til boligen).

© iVerdi 2023 © Norsk takst 2023

Malen til denne rapporten, inkludert standardtekstene fra Norsk takst, er vernet etter åndsverkloven og kan kun benyttes av medlemsforetakene i Norsk takst og av takstingeniører som er sertifisert i slikt foretak, samt av kunder hos iVerdi og studenter hos NEAK. For andre aktører er eksemplarfremstilling av malen og standardtekster, som utskrift og annen kopiering til bruk som grunnlag for tilsvarende rapporter, bare tillatt når det er hjemlet i lov (kopiering til privat bruk, sitat o.l.) eller avtale med Norsk Takst (Forside) eller iVerdi (Hjem-iVerdi).

Utnyttelse i strid med lov eller avtale kan medføre erstatnings- og straffeansvar.

M2 Takst AS
Sleipnersvei 9
4631 KRISTIANSAND S

Dette trenger du å vite om tilstandsrapporten

Tilstanden vurderes med ulike tilstandsgrader

Tilstanden gir uttrykk for en gitt forventet tilstand, blant annet vurdert ut fra alder og normal bruk. Ved Tilstandsgrad 0 (TG0) og Tilstandsgrad 1 (TG1) gir den bygningssakkyndige normalt ingen begrunnelse for valg av tilstandsgrad. Grunnen er at bygningen eller bygningsdelen da bare har normal slitasje. Ved skjulte konstruksjoner kan alder alene avgjøre tilstandsgrad. Når bygningssakkyndige anbefaler tiltak, for eksempel utbedringer, må brukeren av rapporten vurdere om tiltakene er nødvendige og lønnsomme.
Når den bygningssakkyndige velger tilstandsgrad, baseres vurderingen på faste kriterier som følger av gjeldende bransjestandard for Teknisk tilstandsanalyse ved omsetning av bolig og Forskrift til avhendingslova.

TG 0

TILSTANDSGRAD 0, TG0: INGEN AVVIK

Bygningsdelen skal være tilnærmet ny, ikke vise tegn på slitasje og det skal være lagt frem dokumentasjon på faglig god utførelse. Det er ingen merknader til delen.

TG 1

TILSTANDSGRAD 1, TG1: MINDRE AVVIK

Bygningsdelen skal bare ha normal slitasje, og strakstiltak skal ikke anses som nødvendig. Graden kan også brukes når delen er ny, men der dokumentasjon på faglig god utførelse mangler.

TG 2

TILSTANDSGRAD 2, TG2: VESENTLIGE AVVIK OG MINDRE AVVIK SOM ETTER NS 3600 GIR TG 2

Bygningsdelen skal enten ha feil utførelse, en skade eller symptomer på skade, sterk slitasje eller nedsatt funksjon. Graden gis når bygningsdelen trenger vedlikehold eller tiltak i nær fremtid. Graden skal også brukes når delen er gammel og det er grunn til å varsle om faren for skader på grunn av alderen, eller når det er grunn til å overvåke delen spesielt på grunn av fare for større skader eller følgeskader.

Ved avvik som ikke krever umiddelbare tiltak (ingen umiddelbar kostnad) så blir TG2 markert med en lysere farge.

TG 3

TILSTANDSGRAD 3, TG3: STORE ELLER ALVORLIGE AVVIK

Denne tilstandsgraden brukes ved kraftige tegn på forhold som man må regne med trenger utbedring straks eller innen kort tid. Det er påvist funksjonssvikt eller sammenbrudd.

TG IU

IKKE UNDERSØKT/IKKE TILGJENGELIG FOR UNDERSØKELSE

Det kan være avvik/skader som ikke er avdekket.

Hva er et anslag på utbedringskostnad?

Hva det vil koste å utbedre rom eller bygningsdeler, er et forsiktig anslag basert på nåværende kvalitet, registrert avvik og angitte tiltak i rapporten. Anslaget er gitt på generelt grunnlag og må ikke forveksles med et pristilbud fra en håndverker. Det kan foreligge avvik og tiltak som ikke kommer frem av rapporten.
Utbedringskostnad avhenger blant annet av personlige valg av og markedspris på materialer og tjenesteyter.

I rapporten skal det settes anslag for utbedringskostnad for TG3, og slikt anslag kan også gis ved TG2.

Ingen umiddelbare kostnader

Tiltak under kr 10 000

Tiltak mellom kr 10 000 - 50 000

Tiltak mellom kr 50 000 - 100 000

Tiltak mellom kr 100 000 - 300 000

Tiltak over kr 300 000

Beskrivelse av eiendommen

Leilighet bygget 1950. Veletablert område med mange gode kvaliteter. 4 manns blig som fremstår vedlikeholdt med vinduer, kledning mm.

Leiligheten er også modernisert med våtrom fra 2012, kjøkken, vinduer mm nylig byttet. Boligen fremstår i normal/god stand utfra alder.

Bygninger av eldre årgang kan ha skjulte feil og mangler som er vanskelig å oppdage visuelt og ved de undersøkelser som er utført. Særlig kritiske punkter som drenering, membraner/fukt våtrom, skjulte/utvendige vann og avløpsrør, isolasjon mm. Boligen er bygget etter andre krav og byggeskikk enn dagens. Endring i bruk kombinert med eldre/utidmessighet kan føre til at det over tid kan dukke opp skjulte feil og mangler.

Garasje i felles rekke ikke vurdert, men ca fra 2021.

En slik rapport som dette er ment å dra de store linjene vedr byggteknisk tilstand på boligen. Når man kjøper en brukt bolig så må man forvente at det vil oppstå ting, og at det finnes mindre normale avvik utfra bruk, alder/værslitasje mm som kanskje ikke er nevnt i rapport.

Der det gis tg2 og tg3 så er det gitt en tiltaksbeskrivelse. Dette er takstmannens vurdering, og er på ingen måte fasit på tiltak, men en vurdering utfra fornuft/økonomi, risiko for avvik mm. Kjøper må selv vurdere tiltak.

Enkelte bygningsdeler vurderes utfra en nyere byggeforskrift. Dette tilsier at ting kan være bygget riktig utfra byggeår, men at det likevel får et avvik utfra dagens forskrifter. Når man leser rapporten så er det viktig at man leser både beskrivelse, avviks beskrivelse og tiltaks beskrivelse, da får man god oversikt.

For rapporter som gjelder leilighet i et større aksje/andelslag (borettslag) er undersøkelsene hovedsaklig begrenset til innvendig i leiligheten. Utvendige forhold ansees å være en del av sameiets eller borettslagets felles forpliktelse og vedlikehold. Dette anbefales ytterligere kontrollert av interessent.

Spørsmål vedrørende rapporten kan stilles i kontortid mellom 8-16 på hverdager, til tlf 454 77 777, eller e-post: post@m2takst.no.

Forøvrig må hele rapporten leses og deretter bruke god tid på visning.

Arealer Gå til side

Forutsetninger og vedlegg Gå til side


Lovlighet Gå til side

Leilighet

- Det foreligger godkjente og byggemeldte tegninger, som stemmer med dagens bruk

Sammendrag av boligens tilstand

Fordeling av tilstandsgrader

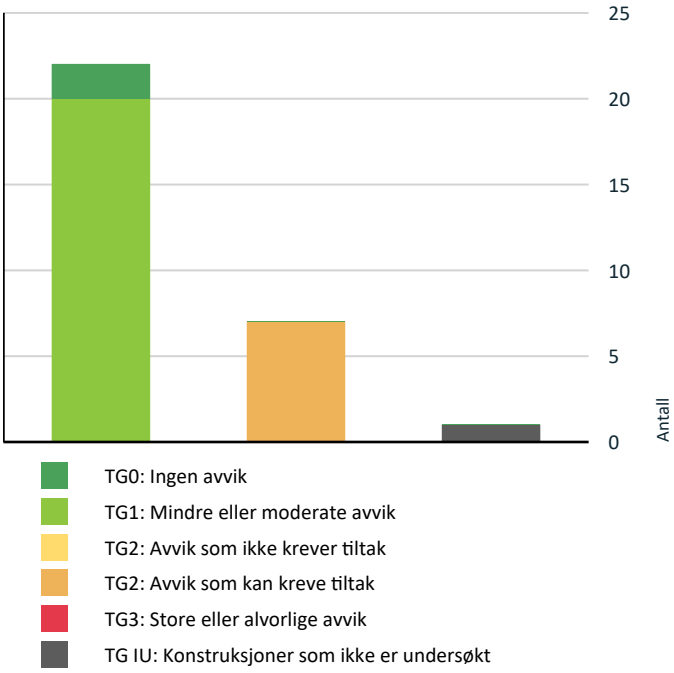

Vil du vite mer om tilstandsgrader? Se side 4.

Spesielt for dette oppdraget/rapporten

Der bygningsdeler eller overflater er beskrevet som "nyere" så menes dette nyere enn boligens byggeår.

Det er kun boligen som inngår i rapporten. Garasje, lekehytter, utvendige boder etc. er ikke kontrollert.

Boligen kan ha skjulte feil og mangler som ikke er avdekket ved visuell befaring. Generelt gjøres det oppmerksom på at man kjøper en brukt bolig hvor det må forventes mindre bygningsmessige avvik utfra alder, samt alder og bruktsslitasje.

Overflater er vurdert i rapporten, kun slitasje/svikt vesentlig ut over normal bruks og alders-slitasje nevnes. Dette gjelder synlige flater. Det er ikke flyttet på møbler, bilder, tepper og andre gjenstander.

For rapporter som gjelder leilighet i et større sameie eller aksje/andelslag (borettslag) er undersøkelsene hovedsaklig begrenset til innvendig i leiligheten. Utvendige forhold ansees å være en del av sameiets eller borettslagets felles forpliktelse og vedlikehold. Dette anbefales ytterligere kontrollert av interessent.

Boligen var møblert under befaringen. Det tas forbehold om eventuelle skjulte feil/mangler. Lukkede konstruksjoner og overflater er ikke kontrollert.

Forøvrig må hele rapporten leses.

Oppsummering av avvik

Vil du vite mer? Se på rommet eller bygningsdelen senere i rapporten.

Leilighet

TG IU KONSTRUKSJONER SOM IKKE ER UNDERSØKT

Våtrom > 2 etasje > Bad > Tilliggende konstruksjoner våtrom	Gå til side

TG 2 AVVIK SOM KAN KREVE TILTAK

Innvendig > Etasjeskille/gulv mot grunn	Gå til side
Innvendig > Radon	Gå til side
Innvendig > Innvendige dører	Gå til side
Tekniske installasjoner > Vannledninger	Gå til side
Våtrom > 2 etasje > Bad > Sluk, membran og tettesjikt	Gå til side

M2 Takst AS
Sleipnersvei 9
4631 KRISTIANSAND S

Sammendrag av boligens tilstand

Våtrom > Loft > Bad/vaskerom > Overflater Gulv Gå til side

Våtrom > Loft > Bad/vaskerom > Sluk, membran og tettesjikt Gå til side

Tilstandsrapport

LEILIGHET

Byggeår
1950

Kommentar
Ref eiendomsverdi

Anvendelse
Eiers bolig

UTVENDIG

TG 1 Vinduer

Trevinduer med isolerglass. Fra 2018 og 2021. Normal garantitid på isolerglass er 5 - 10 år. Tilfeldig valgte vinduer som ble funksjonstestet virket OK. Normalt vedlikehold og smøring/justering av hengsler, beslag og rammer må påregnes.

TG 1 Takvindu

Trevinduer med isolerglass og plastbelegg i karm. Funksjon OK. Jevnlig oppsyn av takvinduer, utv beslag mm anbefales da takvinduer er vesentlig mer utsatt for vær og vind enn vanlige vinduer, og er utsatt punkt for lekkasjer mm.



TG 1 Dører

Ytterdører ble funksjonstestet for heng i karmer og dørsvill.
- rømnings dør loft, tredør nyere årgang, med brann og lydhemmende kvaliteter. Tar litt i svill, vurdere noe justering.
- balkongdør, tredør med isolerglass. Funksjon OK. Noe slitasje utv.
- inngangsdør, tredør nyere årgang, med brann og lydhemmende kvaliteter. Funksjon OK.

Ved "funksjon OK" så menes det at de fungerer normalt utfra alder men at normale mindre skjevheter kan forekomme, og at noe justeringer må til med jevne mellomrom.

Noe normal bruks og aldersslitasje på dørblad og karmer må forventes.

Det kan oppleves sesongvariasjon på funksjon dører. Pga varierende fuktig klima mm så kan dører av og til fungere bra, mens andre ganger tar de i karm.

TG 1 Balkonger, terrasser og rom under balkonger

Balkong/terrasse med dekke av terrassebord.

Treverk og terrassebord fremstår med normal vær- og aldersslitasje. Normalt vedlikehold av terrassebord må påregnes. Med dette menes en årlig vask/rens av bord for å fjerne grønske og evt oppdatering av beis/maling mm.

INNVENDIG

TG 1 Overflater

Overflater fremstår hovedsaklig med normal bruks og aldersslitasje.

Det nevnes at dette er en brukt bolig og at slitasje må forventes. Skruehull, normal bruks- og aldersslitasje mm er normalt. Noe fargeforskjeller på parkett og veggflater er også normalt om det har hengt bilder på vegger, tepper på gulv etc.



Noe riper ved vedovn.

TG 2 Etasjeskille/gulv mot grunn

Etasjeskille i tre.

Noe nivåforskjeller må forventes ut fra alder og byggeskikk.

Lydisolering og brannforhold mellom etasjene er ikke kontrollert. Trinnlyd ovenfra må forventes og er normalt.

Vurdering av avvik:
• Det er målt høydeforskjell på mellom 15-30 mm gjennom hele rommet. Tilstandsgrad 2 gis med bakgrunn i standardens krav til godkjente måleavvik.
• Målt høydeforskjell på mellom 10 - 20 mm innenfor en lengde på 2 meter. Tilstandsgrad 2 gis med bakgrunn i standardens krav til godkjente måleavvik.

Stedvis litt svikt i gulv, ved vedovn hovedsaklig. Det vil si at det oppleves at gulv trøs ned litt før det treffer underlag.

Konsekvens/tiltak
• For å få tilstandsgrad 0 eller 1 må høydeforskjeller rettes opp. Det vil imidlertid sjelden være økonomisk rasjonelt som et enkeltstående tiltak i en bolig som dette. Dersom boligen en gang skal renoveres, kan man vurdere slike tiltak.

Tilstandsrapport

TG 2 Radon

Radonsperre/tiltak kom først i byggeforskrifter 2010 og sådan ikke et krav.

Radon er en usynlig gass som dannes i jordskorpen og som kan stige opp gjennom boligen. Den omgir oss alle, og er en del av luften vi puster inn.Høye nivåer over lengre tid er problemet. Ved å overvåke radon på lang sikt kan du bli varslet når nivåene er høye og gjøre små endringer for å forbedre luften du puster inn.

Vurdering av avvik:
• Det er ikke foretatt radonmålinger, og bygget er heller ikke utført med radonsperre.

Man finner nasjonale aktsomhetskart på nett her:
https://dsa.no/radon/nasjonalt-aktsomhetskart-for-radon

Dette gir kun en indikasjon på konsentrasjon i luften.

Konsekvens/tiltak
• Andre tiltak:

Det anbefales å gjennomføre radonmålinger.

TG 1 Pipe og ildsted

Teglsteinspipe med pusset overflate, ingen sprekker observert som tilsier svikt. Nyere vedovn i stue, ubrennbar flate er tilfredsstillende. Eier opplyste at pipe er renovert med nytt innvendig piperør. Pipe og ildsted er ikke funksjonstestet. På generelt grunnlag anbefales jevnlig kontroll av pipe og ildsteder av lokale feie/branntilsyn.

TG 1 Innvendige trapper

Tretrapp. Håndløper begge sider.



TG 2 Innvendige dører

Tre/lettdører.

Vurdering av avvik:
• Det er avvik:

Dørene ble funksjonstestet for heng i karm og svill. Hovedsaklig OK, men dør mellom bad og soverom oppe har redusert funksjon, mangler styreskinne og glir dårlig.

Vurdere justering/vedlikehold.

VÅTROM

2 ETASJE > BAD

TG 1 Overflater vegger og himling

Fliser vegger og malt slett tak. Fremstår normal.

2 ETASJE > BAD

TG 1 Overflater Gulv

Fliser på gulv. Det er noe fall fra dør mot sluk, og i tillegg synlig oppkant dørsvill membran.

2 ETASJE > BAD

TG 2 Sluk, membran og tettesjikt

Sluk kontrollert.

Vurdering av avvik:
• Det er avvik:

Ikke mulig å kontrollere membranløsning pga flislim likne i kant av sluken. NorskStandard regner estimert levetid membran 20 år. Ved alder over 10 år så regnes da mer enn halvparten av estimert levetid oppnådd og man får tg2 utfra alder alene.

Konsekvens/tiltak
• Tiltak:

Overvåk tilstanden jevnlig. For å få tilstandsgrad 0 eller 1 må tettesjiktet skiftes ut, men tidspunktet for når dette er nødvendig er vanskelig å si noe om.

2 ETASJE > BAD

TG 1 Sanitærutstyr og innredning

Dusjkabinett, innredning og vegghengt wc. Utstyr fungerte OK på befaringsdagen. Normal bruksslitasje.

Det er synlig drensspalte under wc som muliggjør å se lekkasje fra sisterne om riktig bygget i innboksing.

2 ETASJE > BAD

TG 1 Ventilasjon

Det er tilluftspalte under/over dør som bidrar til luftsirkulasjon. Mekanisk avtrekksvifte (vifte). Ventilasjon ansees tilfredsstillende.

2 ETASJE > BAD

TG IU Tilliggende konstruksjoner våtrom

Tilstandsrapport

Hulltaking ikke utført fordi dusj vender mot kjøkken med redusert kontroll av vannrør før hulltaking.

Overflate fuktsøk utført med fuktindikator i våtsone, normalt utslag.



LOFT > BAD/VASKEROM

TG 1 Overflater vegger og himling

Malte slette vegger og tak. Fremstår normalt.

LOFT > BAD/VASKEROM

TG 2 Overflater Gulv

Fliser på gulv.

Vurdering av avvik:
• Det er avvik:

Det er noe lokalt fall fra dør ved soverom innover i rommet, ellers flatt/lite fall.

Konsekvens/tiltak
• Tiltak:

Vær oppmerksom ved bruk. For å få tilstandsgrad 0 eller 1 må gulvet bygges om, for å få riktig fall til sluk. Det vil imidlertid sjelden være økonomisk rasjonelt som et enkeltstående tiltak. Ved en eventuell renovering, påse at våtrommet bygges med riktig fall til sluk.

LOFT > BAD/VASKEROM

TG 2 Sluk, membran og tettesjikt

Det er synlig membranløsning i sluk under badekar.

Vurdering av avvik:
• Det er avvik:

Det er synlig membranløsning i den ene sluken. Den under kabinett er ikke vurdert fordi dusjkabinett hviler på sluk rist og det er fast avløp.

NorskStandard regner estimert levetid membran 20 år. Ved alder over 10 år så regnes da mer enn halvparten av estimert levetid oppnådd og man får tg2 utfra alder alene.

Konsekvens/tiltak
• Tiltak:

Overvåk tilstanden jevnlig. For å få tilstandsgrad 0 eller 1 må tettesjiktet skiftes ut, men tidspunktet for når dette er nødvendig er vanskelig å si noe om.

LOFT > BAD/VASKEROM

TG 1 Sanitærutstyr og innredning

Badekar, innredning, dusjkabinett og vegghengt wc. Utstyr fungerte OK på befaringsdagen. Normal bruksslitasje.

Det er synlig drensspalte under wc som muliggjør å se lekkasje fra sisterne om riktig bygget i innboksing.

LOFT > BAD/VASKEROM

TG 1 Ventilasjon

Mekanisk avtrekksvifte (vifte). Det er tilluftspalte under/over dør som bidrar til luftsirkulasjon. Ventilasjon ansees tilfredsstillende.

LOFT > BAD/VASKEROM

TG 0 Tilliggende konstruksjoner våtrom

Hulltaking utført i tilstøtende rom, ikke tegn til avvik.

Hulltaking er ingen garanti for at det ikke er fukt eller svikt i konstruksjoner, men en indikasjon på at det fremstår normalt i området der hulltaking er utført.



KJØKKEN

2 ETASJE > STUE/KJØKKEN

TG 1 Overflater og innredning

Tilstandsrapport

Parkettgulv. Innredning med trefiber fronter og laminert benkeplate. Tilfeldig valgte dører og skuffer ble testet, og fungerte OK. Normal bruksslitasje.

Estimert levetid blandebatteri liknende er ca 15 år. Estimert brukstid ventilator er ca 15 år. Estimert brukstid oppvaskmaskin er ca 10 år.

Lekkasjesensor montert. Denne skal fungere slik at den stenger vann til oppvaskmaskin dersom den føler lekkasje på sensorledninger. Husk å teste denne jevlig da den har en ventil som kan kile seg om den ikke blir brukt.

Komfyrvakt montert. Denne skal fungere slik at den slår av strøm steketopp ved evt brann.

2 ETASJE > STUE/KJØKKEN

TG 1 Avtrekk

Ventilator fungerte OK.

Ventilator har som hensikt å fjerne damp og matos fra koking/steking så effektivt som mulig. Godt renhold av komponentene i ventilasjonsanlegget er viktig for å opprettholde kapasiteten, og for å hindre brannfare. Det er spesielt kanaler fra kjøkkenhette som kan være utsatt for tilsmussing. Filter i kjøkkenhetter skal vaskes/skiftes regelmessig.

TEKNISKE INSTALLASJONER

TG 2 Vannledninger

Vannledninger av rør i rør. Fordelerskap plassert i baderom nede og har synlig drensrør i skap.

Vurdering av avvik:
• Det er avvik:

Det er drensrør i bunnen av fordelerskap, men ikke mulig å se hvor drensrør ledes.

Konsekvens/tiltak
• Tiltak:

Vurdere ytterligere.

TG 1 Avløpsrør

Avløpsrør av plast. Normal levetid for avløpsrør av plast er 25 - 75 år.

TG 1 Varmekabler

Bad oppe.
Bad nede.
Funksjon OK termostat, ellers ikke vurdert.

TG 1 Varmtvannstank

Varmtvannsbereder plassert i baderom oppe og fra 2013. Estimert levetid på bereder er 15-25 år. Ikke mulig å se el tilkobling.

TG 1 Elektrisk anlegg

Dette er en forenklet kontroll begrenset til de spørsmål og undersøkelser som forskrift til avhendingslova (tryggere bolighandel) § 2-18 inneholder. Dette kan ikke sammenlignes med en kontroll utført av offentlig myndighet (Det lokale eltilsyn) eller registrert elektrovirksomhet, og en bygningssakkyndig har verken kompetanse eller lov til å foreta en slik kontroll.

Tilstandsgraden er vurdert ut fra den forenklede og begrensede kontrollen som forskriften inneholder. El-anlegget kan ha feil og mangler som en slik forenklet undersøkelse ikke vil avdekke. Vær derfor oppmerksom på denne risikoen, og søk videre veiledning eller få en fullstendig kontroll utført av registrert elektrovirksomhet.

Automatsikringer i felles gang

Spørsmål til eier

1. Når ble det elektriske anlegget installert eller sist gang totalt rehabilitert (årstall)? Med totalt rehabilitert menes fullstendig utskiftet anlegg fra inntakssikring og videre.
   Mye utført i 2012/2013 ved renovering. I billader og mindre arbeid med spot lights utført i eiers eierskap.

2. Er alle elektriske arbeider/anlegg i boligen utført av en registrert elektroinstallasjonsvirksomhet?
   Ja Flekkerøy elektro og Elektroexperten.

3. Er det elektriske anlegget utført eller er det foretatt tilleggsarbeider på det elektriske anlegget etter 1.1.1999?
   Ja

   Eksisterer det samsvarserklæring?
   Ja

4. Foreligger det kontrollrapport fra offentlig myndighet – Det Lokale Eltilsyn (DLE) eller eventuelt andre tilsvarende kontrollinstanser med avvik som ikke er utbedret eller kontrollen er over 5 år?
   Nei

5. Forekommer det ofte at sikringene løses ut?
   Nei

6. Har det vært brann, branntilløp eller varmgang (for eksempel termiske skader på deksler, kontaktpunkter eller lignende) i boligens elektriske anlegg?
   Nei

Generelt om anlegget

7. Er det tegn til at det har vært termiske skader (tegn på varmgang) på kabler, brytere, downlights, stikkontakter og elektrisk utstyr? Sjekk samtidig tilstanden på elektrisk tilkobling av varmtvannsbereder, jamfør eget punkt under varmtvannstank
   Nei

8. Er der synlig defekter på kabler eller er disse ikke tilstrekkelig festet?
   Nei

Tilstandsrapport

Inntak og sikringsskap

9. Er det tegn på at kabelinnføringer og hull i inntak og sikringsskap ikke er tette, så langt dette er mulig å sjekke uten å fjerne kapslinger?
   Nei

10. Finnes det kursfortegnelse, og er den i samsvar med antall sikringer?
    Ja

11. Foreta en helhetsvurdering av det elektriske anlegget, dets alder, allmenne tilstand og fare for liv og helse. Bør det elektriske anlegget ha en utvidet el-kontroll?
    Nei

Generell kommentar

Det anbefales at anlegget gjennomgåes av fagkyndig hvert 10 år.

Takstmann har ikke elektrofaglig kompetanse og vurderingene er gjort utfra dokumentasjon, observasjon og selgers evt opplysninger.



TG 0 Branntekniske forhold

Dette er en forenklet kontroll begrenset til de spørsmål som fremkommer under. Tilstandsgraden er basert på retningslinjer til disse spørsmålene i bransjestandarden NS3600. Dette kan ikke sammenlignes med en fullstendig kontroll av branntekniske forhold av offentlig myndighet, eller en vurdering av boligens branntekniske forhold eller prosjektering fra en rådgiver med spesialkompetanse. En bygningssakkyndig har verken kompetanse til å gi slik veiledning eller lov til å foreta en slik kontroll.

Tilstandsgraden er vurdert ut fra den forenklede og begrensede kontrollen. Det kan være feil og mangler om branntekniske forhold som en slik forenklet undersøkelse ikke vil avdekke. Vær derfor oppmerksom på denne risikoen, og søk videre veiledning eller rådgivning.

1. Er det mangler for brannslukningsutstyr i boligen iht. forskriftskrav på søknadstidspunktet, men minst Byggeforskrift 1985?
   Nei

2. Er det skader på brannslokkingsutstyr eller er apparatet eldre enn 10 år?
   Nei

3. Er det mangler på røykvarsler i boligen iht. forskriftskrav på søknadstidspunktet, men minst Byggeforskrift 1985?
   Nei

4. Er det skader på røykvarslere?
   Nei

Arealer, byggetegninger og brannceller

Standard gjeldende fra 01.01.2024

Arealmålinger og arealoppsett er basert på Norsk standard 3940:2023 Areal- og volum-beregninger av bygninger. Arealet gjelder for tidspunktet da boligen ble målt


Hva er måleverdig areal?

Arealet i rommet må ha minst 1,90 m fri høyde over gulvet og minst bredde på 0,60 m. Et loft med skråtak vil for eksempel bare få registrert målbart areal der høyden er minst 1,90 m og bredden minst 0,60 m.Rommet må ha dør eller luke, og gangbart gulv.

Hva er bruksareal?

BRA = BRA-i + BRA-e + BRA-b

Bruksarealet for bygningen er bruttoarealet minus arealet som opptas av yttervegger.

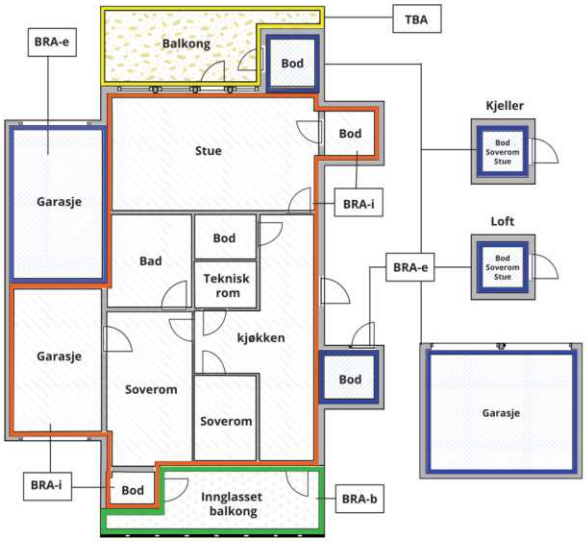



Carport og/eller garasjeplass i felles garasjeanlegg er ikke måleverdig areal

Internt bruksareal **(BRA-i)**	Arealet innenfor boenheten(e)
Eksternt bruksareal **(BRA-e)**	Arealet av alle rom utenfor boenheten(e) og som tilhører denne, slik som for eksempel boder
Innglasset balkong mv **(BRA-b)**	Arealet av innglasset balkong, veranda eller altan når denne er tilknyttet boenheten(e)
Terrasse- og balkongareal **(TBA)**	Arealet av terrasser, åpne balkonger og åpen altan tilknyttet boenheten(e)
Gulvareal **(GUA)**	Er sum av BRA (bruksareal) og ALH (areal med lav takhøyde). Areal med lav takhøyde (ALH) er ikke måleverdig areal, som skyldes skråtak og lav himlingshøyde. GUA kan opplyses i markedsføring der det er aktuelt for den konkrete boligen og kun sammen med BRA-i, for eksempel der gulvflaten har en verdi og har funksjon ved møblering og bruk av rommene. Ikke innredet areal som kaldloft, måles og oppgis normalt ikke.

Arealet kan ikke alltid fastsettes nøyaktig

Areal kan være komplisert eller umulig å måle opp nøyaktig fordi det er vanskelig å fastslå tykkelsen på innervegger, skjevheter i og utforming av bygningskonstruksjoner som karnapp, buer og vinkler som ikke er rette, åpne rom over flere etasjer og så videre.

Eiendommens markedsverdi kan ikke baseres på en matematisk beregning basert på antall kvadratmeter opplyst i rapporten. Opplysninger om areal kan altså ikke alene benyttes for å beregne eiendommens verdi.

Den bygningssakkyndige kan avdekke eventuelle bruksendringer og avvik i branncelleinndeling

Den bygningssakkyndige ser på byggetegninger hvis de er tilgjengelige og dette er en del av oppdraget,og vurderer bruken av boligen opp mot tegningene. Hvis den bygningssakkyndig avdekker at en bolig ikke ser ser ut til å være delt opp i brannceller etter kravene i byggteknisk forskrift på befaringstidspunktet, skal det opplyses om dette.

Reglene om bruksendring og brannceller kan være kompliserte. Søk videre faglige råd om rapporten ikke gir deg svar. Den bygningssakkyndige kan ikke vurdere og svare på alle spørsmål, og kan heller ikke vite om kommunen kan gi unntak for kravene som gjelder. Vil du vite mer?

Om brannceller

En branncelle er hele eller avgrensede deler av en bygning hvor en brann fritt kan utvikle seg uten at den kan spre seg til andre bygninger eller andre deler av bygningen i løpet av en fastsatt tid.

Om bruksendring

Bruksendring er å endre bruken av et rom fra en tillatt bruk til en annen. Dette kan kreve søknad og tillatelse, for eksempel hvis du endrer et rom fra bod til soverom eller arbeidsrom,eller hvis du endrer en bolig til to separate boliger.

Rom for varig opphold har krav til takhøyde, romstørrelse,rømningsvei og lysforhold som må være oppfylt. Du kan søke kommunen om unntak for kravene, men kan ikke regne med å få unntak for krav som går på helse og sikkerhet, for eksempel krav til rømningsvei.

Bruksendring som krever godkjenning, og som ikke er søkt bruksendret, er ulovlig. Kommunen kan etter plan- og bygningsloven kapittel 32 forfølge overtredelser. Kommunen kan pålegge deg å avslutte den ulovlige bruken, eventuelt å rette eller tilbakeføre rommet til godkjent bruk.

Arealer

Leilighet

	Bruksareal BRA m²				
Etasje	**Internt bruksareal (BRA-i)**	**Eksternt bruksareal (BRA-e)**	**Innglasset balkong (BRA-b)**	**SUM**	**Terrasse- og balkongareal (TBA)**
2 etasje	69			69	9
Loft	31	2		33	
SUM	**100**	**2**			**9**
SUM BRA	**102**				

Romfordeling

Etasje	Internt bruksareal (BRA-i)	Eksternt bruksareal (BRA-e)	Innglasset balkong (BRA-b)
2 etasje	Bod, Soverom/stue, Bad, Gang, Stue/kjøkken		
Loft	Soverom, Gang, Bad/vaskerom, Gang/trapperom	Bod i fellesareal	

Lovlighet

Byggetegninger

Det foreligger godkjente og byggemeldte tegninger, som stemmer med dagens bruk

Branneller

Er det påvist synlige tegn på avvik i branncelleinndeling ut ifra dagens byggteknisk forskrift? ☐ Ja ☑ Nei

Nyere håndverkstjenester

Er det ifølge eier utført håndverkstjenester på boligen siste 5 år? ☑ Ja ☐ Nei

Kommentar: Eier har tilgang på faktura på det som er utført.

Krav for rom til varig opphold

Er det påvist avvik i forhold til rømningsvei, dagslysflate eller takhøyde? ☐ Ja ☑ Nei

Kommentar:

Total fordeling mellom P-ROM og S-ROM

Tabellen under viser fordelingen av P-ROM og S-ROM etter veiledningen til NS 3940: 2012. Dette er til informasjon og til sammenligning. Tallene er omtrentlige, kan avvik fra faktiske målinger og er ikke juridisk bindende

	P-ROM(m2)	S-ROM(m2)
Leilighet	99	3

M2 Takst AS
Sleipnersvei 9
4631 KRISTIANSAND S

Befarings - og eiendomsopplysninger

Befaring

Dato	Til stede	Rolle
01.7.2025	Andreas Natvig	Takstingeniør
	Stian Teige og Karoline Teige	Kunde

Matrikkeldata

Kommune	gnr.	bnr.	fnr.	snr.	Areal	Kilde	Eieforhold
4204 KRISTIANSAND	152	15		0	3304.9 m²	BEREGNET AREAL (Ambita)	Ikke relevant

Adresse
Agder allé 21

Hjemmelshaver
Agder Alle Nr 21 23 Og 25 AS

Kommentar
Felles tomt

Aksjeobjekt

Boligselskap	Org.nr.	Leil. nr.	Forretningsfører
/Agder Alle Nr 21 23 Og 25 AS	932870185		

Innskudd, pålydende mm

Aksjenummer
210201

Kilder og vedlegg

Dokumenter

Beskrivelse	Dato	Kommentar	Status	Sider	Vedlagt
Del med takstmann	03.07.2025		Fremvist		Nei
Eier			Ikke gjennomgått		Nei
Tegninger			Gjennomgått		Nei
Megler			Ikke gjennomgått		Nei
Eiendomsverdi.no			Gjennomgått		Nei
Egenerklæring	29.07.2025	Ingen vesentlige avvik registrert utfra egne observasjoner.	Fremvist	5	Nei

M2 Takst AS
Sleipnersvei 9
4631 KRISTIANSAND S

Revisjoner

Versjon	Ny versjon	Kommentar
1	29.07.2025	

For gyldighet på rapporten se forside

Tilstandsrapportens avgrensninger

STRUKTUR•REFERANSENIVÅ•TILSTANDSGRADER

• Rapporten er basert på innholdskrav i Forskrift til avhendingslova (tryggere bolighandel). Formålet er å gi en tilstandsanalyse til bruk for den som bestiller og/eller i et salg til forbruker, og ikke for andre tredjeparter. Rapportens struktur, metode og begrepsbruk følger i hovedsak Norsk Standard NS 3600:2018 (Teknisk tilstandsanalyse ved omsetning av bolig), samt Takstbransjens retningslinjer for arealmåling når det gjelder fordeling mellom P-areal og S-areal.
• Tilbakeholdt eller uriktig informasjon som har betydning for vurderingen, er ikke bygningssakkyndiges ansvar. Rapporten beskriver avvik, altså en tilstand som er dårligere enn referansenivået. Rapporten framhever normalt ikke positive sider ved boligen ut over det som fremgår av tilstandsgradene.
• Tilstanden angis i rapporten og gir uttrykk for en gitt forventet tilstand blant annet vurdert ut fra alder og normal bruk slik:

i)**Tilstandsgrad 0, TG0:** Ingen avvik eller skader. I tillegg må bygningsdelen være tilnærmet ny, mindre enn 5 år, og det foreligger dokumentasjon på faglig god utførelse.

ii)**Tilstandsgrad 1, TG1:** Mindre avvik. Normal slitasje. Strakstiltak ikke nødvendig. TG1 kan gis når bygningsdelen er tilnærmet ny og det ikke foreligger dokumentasjon på faglig god utførelse.

iii)**Tilstandsgrad 2, TG2:** Vesentlige avvik, og mindre avvik som etter NS 3600 gir TG 2, men som ikke nødvendigvis krever umiddelbare tiltak. I denne rapporten kan TG2 i Rapportsammendrag være inndelt i TG2 som krever tiltak og de som ikke krever umiddelbare tiltak. Konstruksjonen har normalt enten feil utførelse, en skade eller symptomer på skade, sterk slitasje eller nedsatt funksjon. Vedlikehold eller tiltak trengs i nær fremtid, det er grunn til å varsle fare for skader på grunn av alder eller overvåke spesielt på grunn av fare for større skade eller følgeskade. For skjulte konstruksjoner vil alder i seg selv være et symptom som kan gi TG2. For synlige konstruksjoner kan alder sammen med andre symptomer og momenter gi TG2. Avvik under TG2 kan gis sjablongmessig anslag.

iv)**Tilstandsgrad 3, TG3:** Store eller alvorlige avvik. Kraftige symptomer på forhold som man må regne med trenger utbedring straks eller innen kort tid. Påvist funksjonssvikt eller sammenbrudd. Avvik under TG3 skal gis sjablongmessig anslag.

v)**Tilstandsgrad TGiU:** Ikke undersøkt/ikke tilgjengelig for undersøkelse.

• Ved TG0 og TG1 gis det normalt ingen begrunnelse for valg av tilstandsgrad, fordi bygningen eller bygningsdelen da bare har normal slitasje. For anbefalte tiltak ved TG2 og TG3 må bruker av rapporten vurdere om tiltakene er nødvendige og lønnsomme. Hva det vil koste å utbedre rom eller bygningsdeler er et sjablongmessig anslag basert på registrert avvik og angitte tiltak i rapporten. Anslaget er gitt på generelt grunnlag og basert på erfaringstall i seks intervaller, og kan ikke forveksles med en konkret vurdering og tilbud fra en entreprenør eller håndverker. Det må eventuelt innhentes tilbud for en nærmere undersøkelse, og konkret og nøyaktig vurdering av utbedringskostnad. Kostnader til ikke oppdagede avvik/utbedringer/feil kan forekomme. Utbedringskostnad avhenger av personlige preferanser og markedspris på materialer og tjenesteyter.

PRESISERINGER

• Avvik vurderes ut fra tekniske forskrifter på søknadstidspunktet for bygget. Noen bygningsdeler vurderes etter gjeldende teknisk forskrift på befaringstidspunktet. Dette gjelder blant annet:

i) sluk, tettesjikt og fall på bad og vaskerom (våtrom)

ii) Forhold rundt brann, rømming, sikkerhet, for eksempel rekkverkshøyder/åpninger, ulovlige bruksendringer, brannceller mv.

• For skjulte konstruksjoner slik som vann og avløp uten dokumentasjon, er kvalitet og alder vurdert.

• Fastmonterte installasjoner, for eksempel innfelt belysning (downlights), demonteres ikke for å sjekke dampsperren bak. Dette av hensyn til bygningssakkyndiges kompetanse og risikoen for skade.

•Kontroll av fukt i konstruksjonen ved hulltaking i bad og vaskerom (våtrom), rom under terreng (kjelleretasje, underetasje og sokkeletasje) eller andre bygningsdeler skjer etter eiers aksept. Hulltaking av våtrom og rom under terreng kan unntaksvis unnlates, se Forskrift til Avhendingsloven.

• Kontroll av romfunksjoner for P-ROM utføres kun når det ikke foreligger godkjente og byggemeldte tegninger, eller når tegninger ikke stemmer med dagens bruk.

• Bygningssakkyndig gir en forenklet vurdering av branntekniske forhold og elektriske installasjoner i boligen dersom det er mer enn fem år siden sist boligen hadde el-tilsyn. Bygningssakkyndig kan anbefale å konsultere offentlige myndigheter eller kvalifisert elektrofaglig fagperson ved behov for grundigere undersøkelser.

TILLEGGSUNDERSØKELSER

Etter avtale kan tilstandsanalysen utvides til også å omfatte tilleggsundersøkelser utover minimumskravet i forskriften.

BEFARINGEN

Rapporten gir en vurdering av byggverk og bygningsdeler som bygningssakkyndig har observert, og som fremkommer av Forskrift til avhendingsloven. Rapporten er likevel ingen garanti for at det ikke kan finnes skjulte feil, skader og mangler. NS 3600:2018 (Teknisk tilstandsanalyse ved omsetning av bolig) har undersøkelsesnivå fra 1 til 3, der undersøkelsesnivå 1 er det laveste og baseres på visuell observasjon. Rapporten baseres på undersøkelsesnivå 1 med få unntak (våtrom og rom under terreng). I praksis betyr dette at gjennomføringen av befaringen begrenses som følger:

• Det utføres kun visuelle observasjoner på tilgjengelige flater uten fysiske inngrep (f.eks. riving).

• Flater som er skjult av snø eller på annen måte ikke er tilgjengelig eller skjult, blir ikke kontrollert. Det foretas ikke funksjonsprøving av bygningsdeler, som isolasjon, piper, ventilasjon, el. anlegg, osv.

• Det gis ingen vurdering av boligens tilbehør, hvite- og brunevarer og annet inventar. Dette gjelder også integrert tilbehør.

• Inspisering av yttertak er basert på det som er synlig, normalt på innsiden fra loftet og utvendig fra stige/bakkenivå. Befaring av tak må være sikkerhetsmessig forsvarlig for å kunne gjennomføres.

• Stikkprøvetakninger er utvalgt tilfeldig og kan innebære kontroll under overflaten med spiss redskap eller lignende.

M2 Takst AS
Sleipnersvei 9
4631 KRISTIANSAND S

Tilstandsrapportens avgrensninger

UTTRYKK OG DEFINISJONER

• Tilstand: Byggverkets eller bygningsdelens tekniske, funksjonelle eller estetiske status på et gitt tidspunkt.

• Symptom: Observerbart forhold som gir indikasjon på hvilken tilstand et byggverk eller en bygningsdel befinner seg i. Benyttes ved beskrivelse av avvik.

• Skadegjørere: Zoologiske eller biologiske skadegjørere, i hovedsak råte, sopp og skadedyr.

• Fuktsøk: Overflatesøk med egnet søkeutstyr (fuktindikator) eller visuelle observasjoner.

• Fuktmåling: Måling av fuktinnhold i materiale eller i bakenforliggende konstruksjon ved bruk av egnet måleutstyr (blant annet hammerelektrode og pigger).

• Utvidet fuktsøk (hulltaking): Boring av hull for inspeksjon og fuktmåling i risikoutsatte konstruksjoner, primært i tilstøtende vegger til bad, utforede kjellervegger og eventuelt i oppforede kjellergulv.

• Normal slitasjegrad: Forventet nedsliting av materiale i overflaten som er basert på enkle visuelle observasjoner. Kan vurderes sammen med bygningsdelens alder.

• Forventet gjenværende brukstid: Anslått tid et byggverk eller en del av et byggverk fortsatt vil være tjenlig for sitt formål (NS3600, Termer og definisjoner punkt 3.9)

AREALBEREGNING FOR BOENHETER

• Areal fastsettes etter Forskrift til avhendingsloven og Norsk Standard 3940 Areal- og volum-beregninger av bygninger fra 2023.

• Areal oppgis i hele kvadratmeter i rapporten, og gjelder for det tidspunkt oppmålingen fant sted.

• Bruksareal (BRA) er det måleverdige arealet som er innenfor omsluttede vegger målt i gulvhøyde (bruttoareal minus arealet som opptas av yttervegger). I tillegg til gulvhøyde gjelder regler om fri bredde for at arealet skal være måleverdig, med betydning for BRA av for eksempel loft med skråtak. BRA består av internt bruksareal (BRA-i), eksternt bruksareal (BRA-e) og innglasset balkong mv (BRA-b). Terrasse- og balkongareal (TBA) opplyses der tilstandsrapporten skal benyttes i boligomsetningen og der det er aktuelt. I tillegg kan gulvareal (GUA) og areal med lav takhøyde (ALH) opplyses sammen med BRA der det er aktuelt og en del av oppdraget. Rom skal ha atkomst og gangbart gulv for å kunne regnes som BRA/måleverdig areal.

• Arealet måles og oppgis dersom arealet oppfyller krav til måleverdighet, slik som at arealet må ha minst en bredde på 0,6m og minst en høyde på 1,9 m osv. Et rom kan være i strid med teknisk forskrift og mangle godkjennelse hos kommunen for den aktuelle bruken, uten at dette får betydning for om arealet måles og oppgis i tilstandsrapporten. Når arealet måles tas det ikke hensyn til om arealet er lovlig oppført eller om bruken er lovlig, bruksendringer, lysforhold eller andre sikkerhetsmangler.

• Eiendommens markedsverdi kan ikke baseres på en rent matematisk beregning i forhold til antall kvadratmeter opplyst i rapporten. Opplysninger om areal kan altså ikke alene benyttes for beregning av eiendommens verdi.

• Rom som ligger utenfor boenheten, men som eier har påvist og/eller opplyst at tilhører boenheten, er oppmålt og inkludert i BRA-e. Det er ikke fremvist dokumentasjon på at rommet tilhører boenheten, med mindre dette er angitt særskilt. Rom utenfor boenheten kan omdisponeres av borettslaget/sameiet og dette kan påvirke boligens BRA. Vær oppmerksom på at NS 3940:2023 og eierseksjonsloven har ulik definisjon av fellesareal. Ved arealmåling gjelder NS 3940:2023 som definerer fellesareal slik: “Delen av bygning som brukes av to eller flere bruksenheter eller til bygningens forvaltning, drift eller vedlikehold.

• I en overgangsperiode skal rapporter som benyttes i boligomsetningen eller dersom det er en del av oppdraget også opplyse om fordelingen mellom P-ROM og S-ROM med utgangspunkt i definisjonene som fremkommer av veiledningen til Norsk Standard 3940 Areal- og volum-beregninger av bygninger fra 2012. Fordelingen mellom P-ROM og S-ROM er basert på veiledningen og bygningssakkyndiges eget skjønn. P-ROM er måleverdige rom som benyttes til kort eller langt opphold. S-ROM er måleverdige rom som benyttes til lagring, og tekniske rom. Bruken av et rom på befaringstidspunktet har betydning for om rommet defineres som P-ROM eller S-ROM. Dette betyr at rommet både kan være i strid med teknisk forskrift og mangle godkjennelse i kommunen for den aktuelle bruken, uten at dette vil få betydning for valg av arealkategori.

• Se øvrig informasjon om areal i rapporten, Norsk Standard 3940 (2012 og 2023) og veiledningen til disse.

PERSONVERN

iVerdi AS, bygningssakkyndig og takstforetaket behandler person-opplysninger som bygningssakkyndig trenger for å kunne utarbeide rapporten. Personvernerklæring med informasjon om bruk av personopplysninger og dine rettigheter finner du her
Personvernerklæring - iVerdi

DELING AV PERSONOPPLYSNINGER FOR TRYGGERE BOLIGHANDEL OG MULIG RESERVASJON

Norsk takst og deres samarbeidspartnere benytter personopplysninger fra rapporten for analyse- og statistikkformål, samt utvikling og drift av produkter og tjenester for takstbransjen og andre aktører i bolig-omsetningen. Les mer om dette og hvordan du kan reservere deg på https://www.norsktakst.no/norsk/om-norsk-takst/personvernerklaering/reservasjon/

Vendu lager en boliganalyse basert på opplysninger fra rapporten. Les mer om dette og hvordan du kan reservere deg her:
https://samtykke.vendu.no/FH3501

KLAGEORDNING FOR FORBRUKERE

Er du som forbruker misfornøyd med bygningssakkyndiges arbeid eller opptreden ved taksering av bolig eller fritidshus, se www.takstklagenemnd.no for mer informasjon

EGENERKLÆRINGSSKJEMA

Til orientering vil dette skjema være en del av salgsoppgaven

Meglerfirma
PrivatMegleren Kristiansand

Oppdragsnr.
131250362

Selger 1 navn	Selger 2 navn
Stian Teige	Karoline Teige

Gateadresse
Agder allé 21

Poststed	Postnr
KRISTIANSAND S	4631

Er det dødsbo?

☑ Nei ☐ Ja

Avdødes navn

Er det salg ved fullmakt?

☑ Nei ☐ Ja

Hjemmelshavers navn

Har du kjennskap til eiendommen?

☐ Nei ☑ Ja

Når kjøpte du boligen?

År: 2017

Hvor lenge har du eid boligen?

Antall år: 7

Antall måneder: 8

Har du bodd i boligen siste 12 måneder?

☐ Nei ☑ Ja

I hvilket forsikringsselskap har du tegnet villa/husforsikring?

Forsikringsselskap: Fremtind

Polise/avtalenr.

Spørsmål for alle typer eiendommer

1 Kjenner du til om det er/har vært feil tilknyttet våtrommene, f.eks. sprekker, lekkasje, råte, lukt eller soppskader?

☑ Nei ☐ Ja

Document reference: 131250362

2 Kjenner du til om det er utført arbeid på bad/våtrom?

Svar: Nei

3 Kjenner du til om det er/har vært tilbakeslag av avløpsvann i sluk eller lignende?

☐ Nei ☑ Ja

Beskrivelse: Ikke i vår leilighet, men leiligheten i kjeller hadde tilbakeslag i dusjen under ekstremværet august 2022. Det ble i etterkant installere tilbakeslagsventil i felles avløpsrør fra huset.

4 Kjenner du til feil eller om har vært utført arbeid/kontroll på vann/avløp?

Svar: Ja, kun av faglært

Beskrivelse: Ifm bytte av kjøkken mars 2023, ble det installert Aqualarm under vask og oppvaskmaskin på kjøkkenet.

Arbeid utført av: Flaa VVS

5 Kjenner du til om det er/har vært problemer med drenering, fuktinnsig, øvrig fukt eller fuktmerker i underetasje/kjeller?

☑ Nei ☐ Ja

6 Kjenner du til om det er/har vært utettheter i terrasse/garasje/tak/fasade?

☑ Nei ☐ Ja

7 Kjenner du til om det er/har vært problemer med ildsted/skorstein/pipe f.eks. dårlig trekk, sprekker, pålegg, fyringsforbud eller lignende?

☑ Nei ☐ Ja

8 Kjenner du til om det er/har vært f.eks. sprekker i mur, skjeve gulv eller lignende?

☑ Nei ☐ Ja

9 Kjenner du til om det er/har vært sopp/råteskader/insekter/skadedyr på eiendommen som rotter, mus, maur eller lignende?

☑ Nei ☐ Ja

10 Kjenner du til om det er/har vært skjeggkre i boligen?

☑ Nei ☐ Ja

11 Kjenner du til om det er/har vært utført arbeid på el-anlegget eller andre installasjoner (f.eks. oljetank, sentralfyr, ventilasjon)?

Svar: Ja, kun av faglært

Beskrivelse: Flekkerøya elektro: Installert Elbillader september 2021. Det ble trukket kabel fra sikringskapet i gang ved inngangen ned til garasjen.

Arbeid utført av: Flekkerøya Elektro

11.1 Foreligger det samsvarserklæring (i henhold til forskrift om elektriske lavspenningsanlegg)?

☐ Nei ☑ Ja

12 Kjenner du til om det er utført kontroll av el-anlegget og/eller andre installasjoner (f.eks. oljetank, sentralfyr, ventilasjon)?

☑ Nei ☐ Ja

13 Har du ladeanlegg/ladeboks for elbil i dag?

☐ Nei ☑ Ja

Beskrivelse: Elbil lader i garasjen. Installert september 2021 av Flekkerøy Elektro.

14 Kjenner du til om ufaglærte har utført arbeid som normalt bør utføres av faglærte, utover det som er nevnt tidligere (f.eks. drenering, murerarbeid, tømrerarbeid etc)?

☑ Nei ☐ Ja

15 Er det nedgravd oljetank på eiendommen?

☑ Nei ☐ Ja

Document reference: 131250362

16 Kjenner du til om det har vært utført arbeid på terrasse/garasje/tak/fasade?

Svar	Ja, kun av faglært
Beskrivelse	Ny kledning sommer 2021, samt etterisolering med 15cm utvendig. Veranda ble også byttet i sin helhet. Samtlige vinduer(utenom takvinduene) byttet 2019/2021. Hellevik Hus Søgne AS og Byggmester Tønnes. Ny garasje: Garasjen tilhørende leiligheten ble bygget i 2021 av Bjerland Bygg AS
Arbeid utført av	Byggmester Tønnes AS & Bjerland Bygg AS

17 Selges eiendommen med utleiedel, leilighet, hybel eller tilsvarende?

☑ Nei ☐ Ja

18 Kjenner du til om det er innredet/bruksendret/bygget ut i kjeller eller loft eller andre deler av boligen?

☑ Nei ☐ Ja

19 Kjenner du til forslag eller vedtatte reguleringsplaner, andre planer, nabovarsel eller offentlige vedtak som kan medføre endringer i bruken av eiendommen eller av dens omgivelser?

☑ Nei ☐ Ja

20 Kjenner du til om det foreligger påbud/heftelser/krav/manglende tillatelser vedrørende eiendommen?

☑ Nei ☐ Ja

21 Er det foretatt radonmåling?

☑ Nei ☐ Ja

22 Kjenner du til manglende brukstillatelse eller ferdigattest?

☑ Nei ☐ Ja

23 Kjenner du til om det foreligger skaderapporter/ tilstandsvurderinger eller utførte målinger?

☑ Nei ☐ Ja

24 Er det andre forhold av betydning ved eiendommen som kan være relevant for kjøper å vite om (f.eks. rasfare, tinglyste forhold eller private avtaler)?

☑ Nei ☐ Ja

Spørsmål for bolig i sameie/borettslag/boligaksjeselskap:

25 Kjenner du til om sameiet/laget/selskapet er involvert i tvister av noe slag?

☑ Nei ☐ Ja

26 Kjenner du til vedtak/forslag til vedtak om forhold vedr. eiendommen som kan medføre økte felleskostnader/økt fellesgjeld?

☐ Nei ☑ Ja

Beskrivelse	Bytte av gjerdene inkl støping av støttemur planlagt august 2025. Dette vil ikke påvirke felleskostnadene, men forventes å øke fellesgjelden med 27 000kr. Sameiet har sunn økonomi, og ved rentenedgang er det anledning til å ta ned felleskostnadene.

27 Kjenner du til om det er/har vært sopp/råteskader/insekter/skadedyr i sameiet/laget/selskapet (fellesareal eller i andre boliger) som rotter, mus, maur eller lignende?

☑ Nei ☐ Ja

28 Kjenner du til om det er/har vært skjeggkre i sameiet/laget/selskapet (fellesareal eller i andre boliger)?

☑ Nei ☐ Ja

Document reference: 131250362

Tilleggskommentar

Jeg bekrefter at opplysningene er gitt etter beste skjønn. Jeg er kjent med at dersom jeg har gitt ufullstendige, uriktige eller misvisende opplysninger om eiendommen, vil forsikringsselskapet kunne søke hel eller delvis regress for sine utbetalinger eller redusere sitt ansvar helt eller delvis, jfr. vilkår for boligselgerforsikring punkt 7.1 og forsikringsavtaleloven kapittel 4.

Jeg er orientert om mitt mulige ansvar som selger etter avhendingsloven, eventuelt etter kjøpsloven (aksjeboliger), og om forsikringsgiver sitt boligselgerforsikringstilbud.

Jeg er klar over at avtale om forsikring er bindende. Jeg er også klar over at premietilbudet først kan påberopes når boligen er solgt (budaksept). Premietilbudet som er gitt av megler er bindende for forsikringsgiver i 6 – seks – måneder fra oppdragsinngåelse med megler.

Etter dette vil premien og forsikringsvilkårene kunne justeres. Når premietilbudet ikke lenger er bindende for forsikringsselskapet må egenerklæringsskjemaet signeres på nytt og eventuelle endringer påføres. Det vil da være forsikringspremien og forsikringsvilkårene på ny signeringsdato som legges til grunn.

Det kan ikke tegnes boligselgerforsikring ved følgende salg:

- mellom ektefeller eller slektninger i rett oppstigende eller nedstigenede linje, søsken, eller
- mellom personer som bor eller har bodd på boligeiendommen og/eller
- når salget skjer som ledd i sikredes næringsvirksomhet/er en næringseiendom
- etter at boligeiendommen er lagt ut for salg.
- ved salg av helårs- og fritidsbolig er det krav til at det foreligger tilstandsrapport i henhold til Forskrift til avhendingslova (tryggere bolighandel).

Forsikringsselskapet kan ved skriftlig samtykke akseptere tegning av forsikring også i ovennevnte tilfeller.

Dersom forsikringsselskapet ikke har gitt skriftlig samtykke, kan erstatningen bortfalle.

Ved oppgjørsoppdrag trer forsikringen i kraft når kontrakten er signert av begge parter, begrenset til siste 12 måneder før overtakelse.

Forøvrig oppfordrer selger potensielle kjøpere til å undersøke eiendommen grundig, jf avhendigsloven § 3-10 og kjøpsloven § 20 (aksjeboliger).

Gyldig forsikring forutsetter at det for helårs- og fritidsbolig foreligger tilstandsrapport som er i henhold til Forskrift til avhendingslova (tryggere bolighandel).

☑ Jeg ønsker boligselgerforsikring, og bekrefter å ha mottatt og lest forsikringsvilkårene og informasjonsbrosjyre til selger i forbindelse med kjøp av boligselgerforsikring. Forsikringen trer i kraft på det tidspunkt det foreligger en budaksept mellom partene, begrenset til tolv måneder før overtagelse. Ved oppgjørsoppdrag trer forsikringen i kraft når kontrakten er signert av begge parter, begrenset til siste 12 måneder før overtakelse. Jeg bekrefter med dette at eiendommen ikke er en næringseiendom, at den ikke selges som ledd i næringsvirksomhet eller mellom ektefeller eller slektninger i rett oppstigende eller nedstigende linje, søsken, eller mellom personer som bor eller har bodd på boligeiendommen. Gyldig forsikring forutsetter at det for helårs- og fritidsbolig foreligger tilstandsrapport som er i henhold til Forskrift til avhendingslova (tryggere bolighandel). Forsikringen er ugyldig dersom den tegnes i strid med forsikringsvilkårene. Jeg er innforstått med at eiendomsmegleren ikke har fullmakt til å gjøre unntak fra ovennevnte begrensninger. Jeg er oppmerksom på at 8% av total forsikringspremie er honorar til Söderberg & Partners.

☐ Jeg ønsker ikke boligselgerforsikring, men megler har tilbudt meg å kjøpe slik forsikring.

☐ Jeg kan ikke kjøpe boligselgerforsikring ihht vilkår.

Document reference: 131250362

E-Signing validated

secured by IN GROUPE

NAME OF SIGNER	IDENTIFIER	TIME	ELECTRONIC ID
Karoline Teige	3bf98a605653d7e73509a143ab5a9f7a3b19e3f6	29.07.2025 19:16:08 UTC	Signer authenticated by One time code

NAME OF SIGNER	IDENTIFIER	TIME	ELECTRONIC ID
stian Teige	1b9c6344afd7216236fd2abcfdc5148ed0ce7b80	30.06.2025 09:19:32 UTC	Signer authenticated by One time code

Document reference: 131250362

→ This is a PDF document digitally signed by IN Groupe's E-Signing service.

→ The document's integrity is protected by signing and sealing the contents with a certificate issued to IN Groupe by a third party. Validating the signature confirms that the contents have not been modified since the time of signing.

→ For more information about document formats, see https://doc.ingroupe.com/developer

PRIVATMEGLEREN

Pro-Revisjon AS

Oppdragsnr.	Ansvarlig megler	Telefon	Vår dato
131250362	Shilan Kahsay	+47 92 86 96 11	27.06.2025

Salg av andel i

Adresse:	Agder allé 21, 4631 KRISTIANSAND S
Hjemmelshaver(e):	Stian TeigeKaroline Teige
Eiendom:	gnr. 152, bnr. 15, aksje nr. 210201 i As agderl alle nr. 21 23 og 25 i Kristiansand

Iht. eiendomsmeglingslovens § 6-7 er eiendomsmegler pålagt å videreformidle opplysninger om leiligheten, og vi anmoder derfor om å få tilsendt kopi av:

- Siste års regnskap med årsberetning og årsmøteprotokoll og budsjett for inneværende år Vedlagt regnskap.
- Lånevilkår for nedbetaling av fellesgjeld og beregning av månedlig felleskostnad Månedlig felles p.t. 5000
- Dersom fellesgjelden har en avdragsfri periode, ber vi vennligst om å få tilsendt beregning av felleskostnader etter avdragsfri periode Stian Teige har info om nedbetaling av lån. Er avtale om avdragsfrihet.
- Borettslagets vedtekter og husordensregler Stian Teige har info om vedtekter og husordensregler.
- Opplysninger om kjøper kan holdes ansvarlig for andres mislighold av felleskostnader eller usolgte enheter hørende til prosjektet Stian Teige har info om dette.
- Utfylt opplysningsskjema (vedlagt)

Dersom det er øvrige opplysninger eller forhold borettslaget eller styret kjenner til som kjøper bør få kjennskap om, anmoder vi om en skriftlig tilbakemelding med informasjon om dette.

Vi ber også om å få opplyst eventuelle restanser andelseier måtte ha til borettslaget, og vi tar kontakt med Dem når andelen er solgt, for styrets godkjenning av ny andelseier dersom dette kreves.

Vi imøteser deres snarlige tilbakemelding slik at vi kan presentere korrekte opplysninger om eiendommen.

Med vennlig hilsen
for Privatmegleren Sædberg & Lian

Karoline Sædberg Køber

Eiendomsmegler Karoline Sædberg Køber | +47 99 25 53 72 |
karoline.sedberg.kober@privatmegleren.no

Sørlandsmegleren Sædberg og Lian AS | |

PRIVATMEGLEREN

Eiendomsmegler MNEF
Mobil: +47 99 25 53 72
E-post: karoline.sedberg.kober@privatmegleren.no

PRIVATMEGLEREN

OPPLYSNINGSSKJEMA FRA FORRETNINGSFØRER

Eiendom: gnr. 152, bnr. 15, aksje nr. 210201 i As agderl alle nr. 21 23 og 25 i Kristiansand
Adresse: Agder allé 21, 4631 KRISTIANSAND S
Onr. 131250362

Andelsinformasjon

Andelsbrev _____ Nr _____ Pålydende kr _____

Partialobl _____ Nr _____ Pålydende kr _____

Hjemmelshaver _____

Besitter av adk.dok _____

Forsikret i _____ Polisenr _____ Forfall _____ Betalt _____

Noterte heftelser m/prioritet: _____

Felleskostnader / gjeld / formue

Felleskostnader kr/mnd _____ Utestående : _____ pr. _____

Felleskostnader inkluderer _____

Fordeling av felleskostnader:
renteutgifter Kr _____
avdrag Kr _____
og driftsutgifter Kr _____

Det er inngått sikringsordning mot tap av felleskostnader med .....

Avtalens utløpsdato: Oppsigelsesvilkår:

Andel felles gjeld kr. _____ pr _____
Långiver / lånenr. _____
Lånets totale saldo _____ pr _____
Lånetype _____ Antall terminer årlig : _____
Årlig rentesats _____ pr
Dato siste termin _____

Eiendomsmegler Karoline Sædberg Køber | +47 99 25 53 72 |
karoline.sedberg.kober@privatmegleren.no

Sørlandsmegleren Sædberg og Lian AS | |

PRIVATMEGLEREN

Andel formue kr. _____ pr _____
Ligningsverdi år _____ kr. _____

Andel fradr.berettigede utgifter kr. _____ Er event. fellesobligasjon tinglyst? _____

Andre opplysninger

Ev. vedtatte/foreslåtte arbeider som vil medføre vesentlig økning i felleskostnader/fellesgjeld:

Ev. varsel om endringer i reguleringsplan eller nabovarsel i forbindelse med byggearbeider eller lignende:

Praktiserer borettslaget individuell nedbetaling av fellesgjeld? _____

Praktiseres det forkjøpsrett for borettslagets medlemmer? _____

Antall dager for avklaring av forkjøpsrett: _____

Kreves det styregodkjennelse av ny kjøper? _____

Er dyrehold tillatt (ja / nei / krever styregodkjenning)? _____

Følger det garasje/biloppstillingsplass med leiligheten? _____

Gebyr(er):

Eierskiftegebyr Kr _____

Medlemsgebyr Kr _____

Utlysning av forkjøpsrett Kr _____

PRIVATMEGLEREN

Innhenting av opplysninger Kr _____

Kontonummer for gebyrer: _____

Styreleder i borettslaget

Navn: _____

Adresse: _____

Telefon: _____

Fax: _____

E-post: _____

Send svar til: shilan.kahsay@privatmegleren.no

Dato og sted: _____/_____

_____

Forretningsførers stempel/underskrift

Eiendomsmegler Karoline Sædberg Køber | +47 99 25 53 72 |
karoline.sedberg.kober@privatmegleren.no

Sørlandsmegleren Sædberg og Lian AS | |

Agder Alle 21, 23, 25 AS (à jour pr.27.05.2020)

Vedtekter

§ 1
Agder Alle 21, 23, 25 AS er et boligaksjeselskap som har til formål å kjøpe, bebygge og drive matr. Nr. 21, 23 og 25 til Agder Alle i Kristiansand.
Forretningskontoret skal være i Kristiansand.

§ 2
Aksjekapitalen er på kr. 102 000, fordelt på 12 aksjer a. kr. 8 500,- fullt innbetalt og lydende på navn.

§ 3
Styret som bare må bestå av aksjeeiere skal være på 3 medlemmer med 2 varamenn valgt for 2 år av gangen av den ordinære generalforsamling.
Styret velger selv sin leder.
Selskapet tegnes av styrets leder og en av de øvrige styremedlemmer i forening.
Styret kan ansette forretningsfører og meddele han prokura. Forretningsføreren eller andre selskapet har inngått kontrakt med kan ikke være medlem i styret.

§ 4
Ordinær generalforsamling avholdes hvert år innen utgangen av februar og behandler beretning og regnskap for det foreliggende kalenderår, valg av styre og revisjon og godtgjørelse til styret og revisjon, samt andre saker som måtte bli forelagt generalforsamlingen av styret eller noen andre aksjonærer.
Regnskapet revideres for hvert kalenderår før det forelegges generalforsamlingen.
Revisor kan ikke være medlem av styret eller fungere som forretningsfører. Han skal være regnskapskyndig.
Ekstraordinær generalforsamling avholdes når styret bestemmer det eller når dette kreves av minst 2 aksjonærer.
Så vel ordinær som ekstraordinær generalforsamling innkalles skriftlig i form av brev til hver enkelt aksjonær med 14 dagers varsel, regnet fra brevets avsendelse.

§ 5
Aksjene som alle må være fordelt blant aksjonærene skal være knyttet til leilighetene således at hver aksje skal være berettiget til en nærmere bestemt leilighet. Betingelsene for fremleie av leilighetene fastsettes av styret.
Ingen aksjeeiere har rett til å besitte flere aksjer enn hva der gir rett til en leilighet.
Aksjeeierne har lik stemmerett.

§ 6
Overdragelse av aksjer skal skje gjennom styret til en av styret godkjent person og bare når kjøperne skal tilflytte leiligheten.

§ 7
Om de forskjellige leieforhold opprettes skriftlige leiekontrakter fastsatt av selskapets styre. Styret bestemmer også leieavgiftens størrelse. Den samlede leie skal av styret alltid settes så høyt at renter, avdrag, forsikringspremier og regulære utgifter, herunder kommunale avgifter og renovasjon til enhver tid skal kunne dekkes.
Ved behov for indre vedlikehold som trappeoppgang vil dette finansieres enten ved å tære på egenkapitalen eller bli belånt med felles gjeld. Slike avgjørelser tas opp på generalforsamling og stemmes over.
Leieforholdet kan ikke fra selskapets side sies opp med mindre leieboerne misligholder den opprettede leiekontrakt og /eller de for gården og leilighetene utarbeidede husordensregler. Det påhviler hver aksjeeier å holde sin leilighet forsvarlig opp - pusset og vedlikeholdt, og styret har til enhver tid så vel rett som plikt til å påse at så skjer. Om ikke påpekte mangler utbedres innen en av styret fastsatt frist, har styret rett til, for vedkommende aksjeeiers regning å foranledige det forlangte vedlikeholdsarbeidet og oppussingsarbeidet utført, samt eventuelt også i den anledning gjøre gjeldende alle følger av misligholdelse av leiekontrakten.
Til vedlikehold av gården ellers (fasade, tak, gårdsplass etc.) avsettes hvert år et av generalforsamlingen bestemt beløp som styret anvender etter beste skjønn og i den utstrekning vedlikeholds- og reparasjonsomkostningene betinger. Ved større investeringer som skifte av fasade/tak mm. bestemmes dette i fellesskap i generalforsamlingen og dette finansieres primært gjennom tæring på egenkapital og ved opptak av felles lån.
Bygningene skal til enhver tid holdes i fullt forsvarlig og vedlikeholdt stand.

§ 8
Disse lover kan ikke forandres av generalforsamlingen uten med 2/3 flertall.

KRISTIANSAND KOMMUNE

KARTUTSKRIFT

INNBYGGERTORG: Tlf.: 38 07 50 00

N

Område: Agder alle 21


Dato: 30.06.2025

Målestokk: 1:3000

0 25 50 75 100 125 m

Det kan forekomme feil i eiendomsgrenser og kartinnhold.

Koordinatsystem: Euref89 Sone32

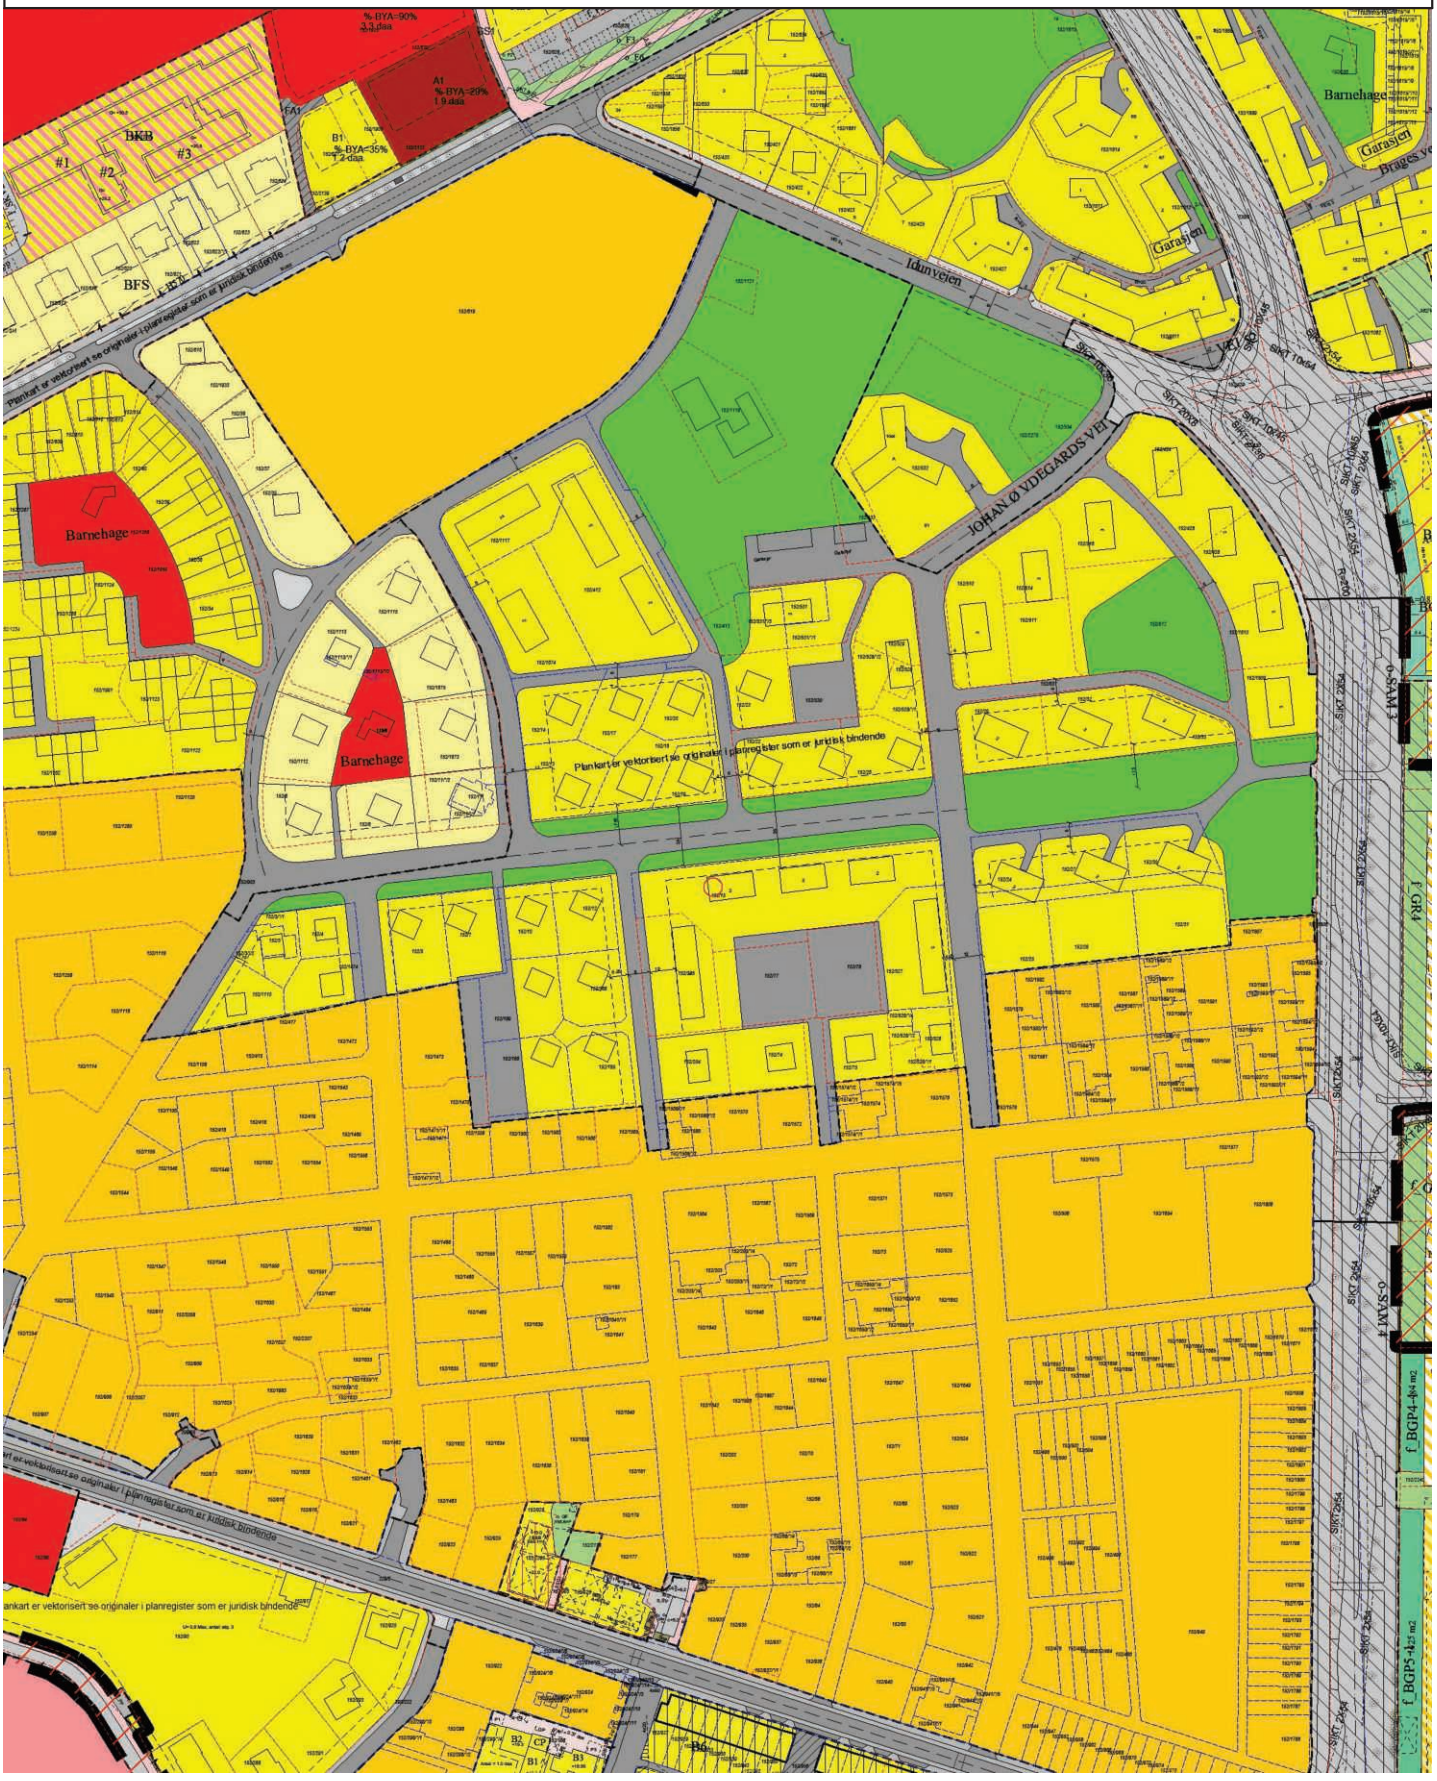

PLAN NR. 22 AGDER ALLÈ

Reguleringsvedtekter for området ved Agder Allè, del I.

Stadfestet 20. januar 1950

---

§ 1.
Bebyggelsen skal være åpen villamessig med våningshus oppført i tre, mur eller betong som vist på reguleringsplanen. Vaningshusene skal kun være innredet for beboelse.

§ 2.
Våningshusene skal legges i regulert byggelinje. Reguleringsrådet kan dog tillate at husene trekkes lenger inn på tomten og fastsetter uthusenes plassering.

§ 3.
For trebebyggelse gjelder at gesimshøyden ikke må være over 7,O m og mønehøyden ikke over 9,O m. For murbebyggelsen skal etasjeantalle være som angitt på planen.

§ 4.
Uthusers størrelse må ikke overstige 3O m2 og være i en etasje.

§ 5.
Kommunen kan som grunneier etablere privat servitutt innenfor disse vedtekters ramme.

§ 6.
Unntak fra disse vedtekters pkt. 1 og 4 kan, hvor særlige grunner taler for det, tillates av reguleringsrådet innenfor rammen av bygningsloven og de alminnelige vedtekter for Kristiansand.


TORS GATE
TOBIENBORGVEIEN
FREYASDALSVEIEN
BISPEVEIEN
Kommunens eiendomsgrense
Vidarsv.
Harmdalsgate
Odinsgt.
ODDERNES RINGGATE
Under bygging
Tomt for Kristiansands Lærerskole
JK 01795 B. 1950
Reguleringsvesenet i Kristiansand
Bebyggelser:
Det regulerte områdes begrensning
Nåv. bebyggelse
Ny boligbebyggelse i mur, betong (teglstein)
i tre
Parkbelte, gjerninger
Butikker, Posthontor, forsamlingslokaler

Betegnelser:

Det regulerte områdes begrensning

Nåv. bebyggelse

Ny boligbebyggelse i mur, betong, (etasjeantallet angitt).

" —"— i tre

Parkbelte, grönninger

Butikker, Posthontor, Forsamlingslokaler, m.v.

Reguleringsvesenet i Kristiansand, 26 sept. 1949.

I Reguleringssjefens fravær


Ikrau

Oversiktskart

Adresse: **Agder allé 25, 4631 Kristiansand S**
Gnr/Bnr: **4204/152/15/0/0**

Målestokk: 1:500
Beregnet areal: 3305 m2
Koordinatsystem: EUREF89 UTM sone 32, 2d
Leveransedato: 27.06.2025

N

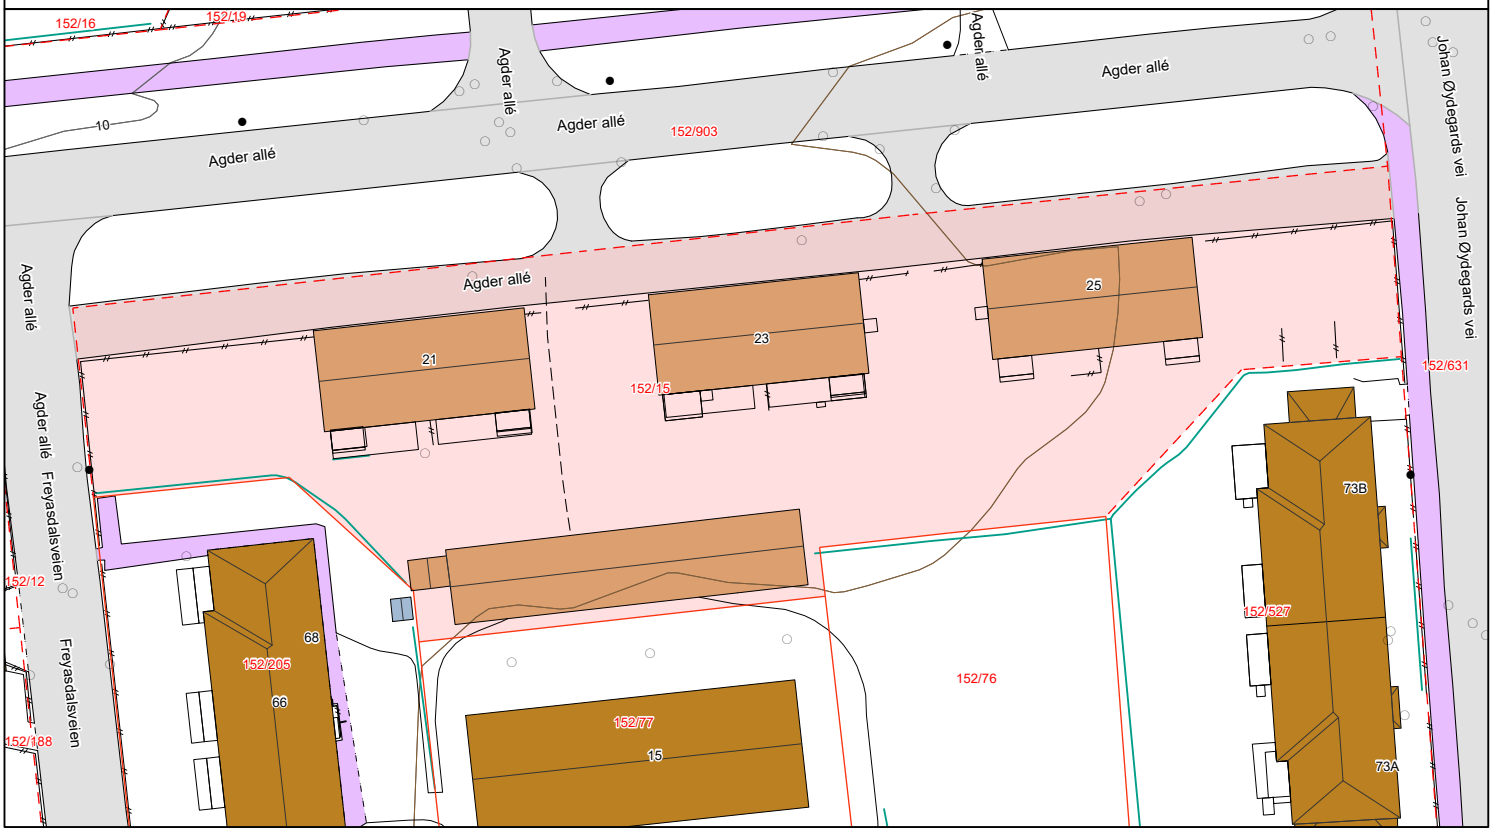

Matrikkelkart


Adresse: **Agder allé 25, 4631 Kristiansand S**
Gnr/Bnr: **4204/152/15/0/0**

Målestokk: 1:500
Beregnet areal: 3305 m2
Koordinatsystem: EUREF89 UTM sone 32, 2d
Leveransedato: 27.06.2025

N

Eiendomsgrenser i kartet har forskjellig nøyaktighet. I noen tilfeller vil det være påkrevd å klarlegge grensene etter matrikkelloven §17. Kommunen anbefaler tiltakshaver å klarlegge alle eiendommer med usikre grenser.

Sikre grenser i kartet: Heltrukne linjer (nøyaktighet 14 cm eller bedre). Usikre grenser i kartet: Stiplede linjer (nøyaktighet dårligere enn 14 cm).
Usikre grenser bør klarlegges av kommunens Geodatakontor, før tiltak i marginal avstand fra grensa planlegges.

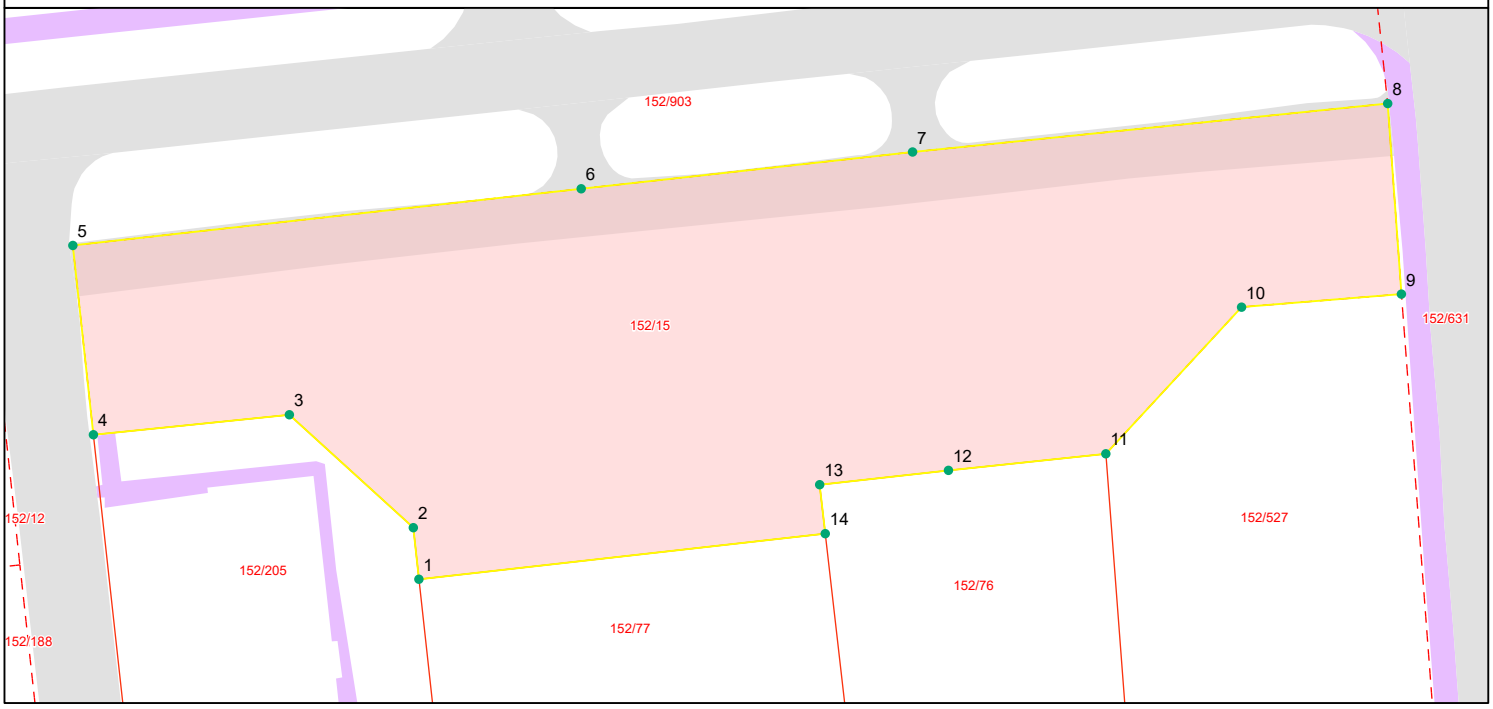

Grensepunktrapport

Beregnet areal: 3305 m2
Arealmerknad:
Koordinatsystem: EUREF89 UTM sone 32, 2d

Løpen	Nord	Øst	Grensemerke nedsatt i	Grensepunkttype	Målemetode	Nøyaktighet i cm	Lengde	Radius
1	6446222.32	442288.67	Jord	Offentlig godkjent grensemerke	Terrengmålt	10	4.86	0
2	6446227.14	442288.15	Ikke spesifisert	Umerket	Terrengmålt	10	15.7	0
3	6446237.7	442276.58	Ikke spesifisert	Umerket	Totalstasjon	10	18.42	0
4	6446235.83	442258.29	Ikke spesifisert	Umerket	Totalstasjon	10	17.84	0
5	6446253.53	442256.37	Ikke spesifisert	Umerket	Digitalisert på dig.bord fra strek-kart	50	47.84	0
6	6446258.83	442303.82	Ikke spesifisert	Umerket	Digitalisert på dig.bord fra strek-kart	50	31.18	0
7	6446262.27	442334.75	Ikke spesifisert	Umerket	Digitalisert på dig.bord fra strek-kart	50	44.67	0
8	6446266.8	442379.1	Ikke spesifisert	Umerket	Digitalisert på dig.bord fra strek-kart	50	17.9	0
9	6446248.98	442380.38	Ikke spesifisert	Umerket	Digitalisert på dig.bord fra strek-kart	50	15	0
10	6446247.76	442365.46	Ikke spesifisert	Umerket	Digitalisert på dig.bord fra strek-kart	50	18.71	0
11	6446234.05	442352.79	Ikke spesifisert	Umerket	Totalstasjon	10	14.8	0
12	6446232.5	442338.1	Ikke spesifisert	Umerket	Totalstasjon	10	12.12	0
13	6446231.16	442326.08	Ikke spesifisert	Umerket	Terrengmålt	10	4.62	0
14	6446226.58	442326.6	Jord	Offentlig godkjent grensemerke	Terrengmålt	10	38.25	0

Agder allé 21

Nabolaget Valhalla/Marvika - vurdert av 120 lokalkjente

NABOLAGET SPESIELT ANBEFALT FOR

- Familier med barn
- Etablerere
- Studenter

SKOLER

Kristiansand Internasjonale skole ... 191 elever, 11 klasser	6 min 0.5 km
Wilds Minne skole (1-7 kl.) 373 elever, 28 klasser	8 min 0.7 km
Steinerskolen i Kristiansand (1-10... 99 elever, 9 klasser	10 min 0.8 km
Lovisenlund skole (1-7 kl.) 429 elever, 21 klasser	12 min 1 km
Oddemarka skole (8-10 kl.) 454 elever, 32 klasser	8 min 0.7 km
Kristiansand katedralskole/Gimle	15 min
Akademiet vgs Kristiansand 180 elever	16 min 1.3 km

OFFENTLIG TRANSPORT

Østre ringvei/Tors gate Linje 15	4 min 0.3 km
Kristiansand stasjon Linje F5	7 min 2.6 km
Kristiansand Kjevik	17 min

BARNEHAGER

Bamsebo barnehage (1-5 år) 83 barn	6 min 0.6 km
Lund barnehage (1-5 år) 38 barn	9 min 0.7 km
Blåmann Steinerbarnehage (0-5 år) 32 barn	9 min 0.8 km

DAGLIGVARE

Coop Prix St. Olavsvei	5 min
Coop Mega Lund	6 min

FINN

Innholdet i nabolagsprofilen er hentet fra ulike datakilder, og feil eller mangler kan forekomme. Vurderinger og sitater er innhentet på web og gir uttrykk for hvordan naboene vurderer nabolaget. FINN.no AS kan ikke holdes ansvarlig for feil/mangler i profilen.
Copyright © Finn.no AS 2025

VARER/TJENESTER

Sandens Kjøpesenter	5 min
Apotek 1 Lund	5 min
Lillemarkens Vinmonopol	6 min

SPORT

Mottakskolens basketflate asfalt	3 min
Vabua sandvolleybane	8 min
Fresh Fitness Lund	7 min
CrossFit Kristiansand	9 min

«Fint sted for barn!»

— Sitat fra en lokalkjent

Turmulighetene
Nærhet til skog og mark 88/100

—


Matvareutvalg
Stort mangfold 87/100

—

Kvalitet på barnehagene
Veldig bra 86/100

PRIMÆRE TRANSPORTMIDLER

- Egen bil
- Sykkel

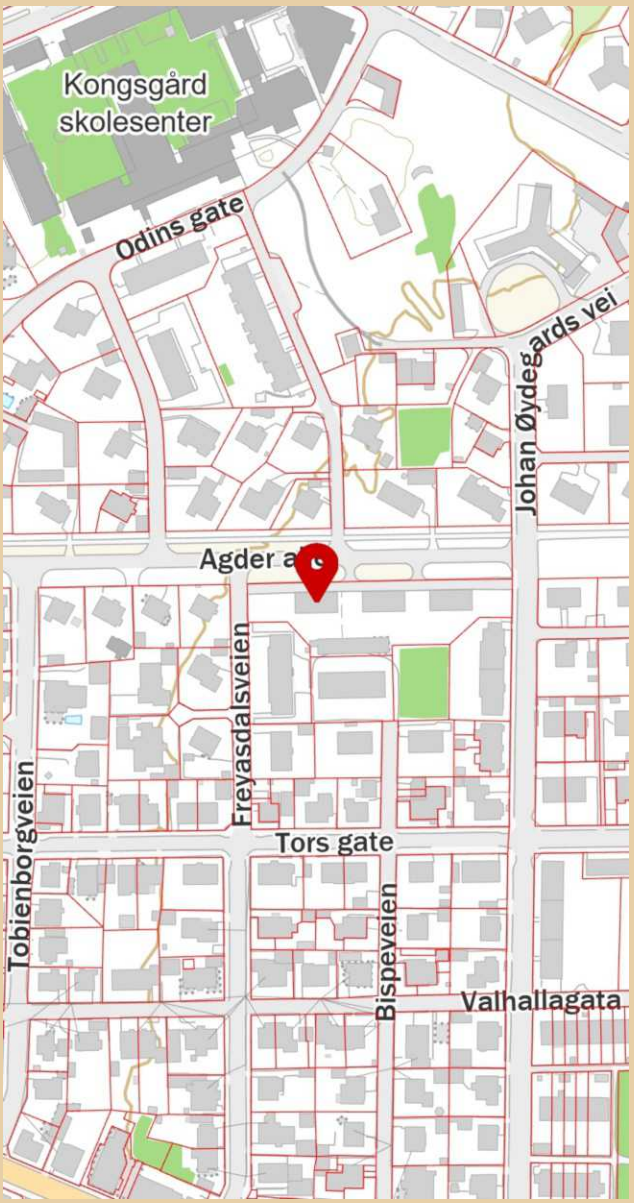

Innholdet i nabolagsprofilen er hentet fra ulike datakilder, og feil eller mangler kan forekomme. Vurderinger og sitater er innhentet på web og gir uttrykk for hvordan naboene vurderer nabolaget. FINN.no AS kan ikke holdes ansvarlig for feil/mangler i profilen.
Copyright © Finn.no AS 2025

LØSØRE OG TILBEHØR

OVERSIKT OVER LØSØRE OG TILBEHØR TIL EIENDOMMEN

Oversikten er utarbeidet av Norges Eiendomsmeglerforbund, Eiendom Norge og Advokatforeningens Eiendomsmeglingsgruppe, og er gjeldende fra 1. januar 2020.

Generelt

Lov om avhending av fast eigedom (avhendingslova/avhl.) av 3. juli 1992 regulerer kjøper og selgers rettigheter og plikter ved overdragelse av fast eiendom og andeler i borettslag. I henhold til avhl. § 3-4 skal eiendommen, når annet ikke er avtalt, overdras med innredninger og utstyr som etter lov, forskrift eller annet offentlig vedtak skal følge med. Det samme gjelder varig innredning og utstyr som enten er fastmontert eller er særskilt tilpasset bygningen, jf. avhl. § 3-5. Loven inneholder ingen detaljert oversikt over hva som omfattes av "innredning og utstyr", og over hva som skal regnes som "fastmontert eller særskilt tilpasset". Partene kan fritt avtale hva som skal følge med eiendommen ved salg. Bransjens liste over løsøre og tilbehør som skal følge med eiendommen, er en del av avtalen mellom kjøper og selger dersom ikke annet er opplyst i salgsoppgaven, kjøper har tatt forbehold i bud eller avtale på annen måte er inngått. Der intet annet er avtalt, vil løsøre og tilbehør medfølge slik dette fremkommer av avhl. § 3-4 og § 3-5 og denne oversikt. Produkter og installasjoner som medfølger overdras uten noen form for garantier, utover eventuell gjenværende leverandørgaranti. Dersom det er noe i nedenstående liste som ikke finnes på eiendommen, vil det heller ikke medfølge.

1. HVITEVARER medfølger der dette er spesielt angitt i salgsoppgaven.

2. HELDEKKENDE TEPPER følger med uansett festemåte.

3. VARMEKILDER, slik som ovner, kaminer, peiser, varmepumper og panelovner, følger med uansett festemåte. Frittstående biopeiser/varmeovner og terrassevarmere medfølger ikke. Det følger ikke med varmekilder i rom som ikke har vegg- eller fastmonterte varmekilder på visning.

4. TV, RADIO OG MUSIKKANLEGG. TV-antenner og fellesanlegg for TV, herunder parabolantenne, og tuneren/dekoder/tv-boks medfølger der dette eies av selger. Veggmontert TV/flatskjerm med tilhørende festeordning samt musikkanlegg følger ikke med (se også punkt 12).

5. BADEROMSINNREDNING/UTSTYR. Badekar, dusjkabinett, dusjvegger, alle fastmonterte speil og hyller, fastmonterte glass- og håndkleholdere, herunder håndklevarmere samt baderomsinnredning, medfølger.

6. GARDEROBESKAP medfølger, selv om disse er løse. Fastmonterte garderobehyller og knagger medfølger. Innredning i garderobeskap, for eksempel løse eller fastmonterte trådkurver, hyller, stenger og lignende, medfølger.

7. KJØKKENINNREDNING medfølger, herunder også åpne, fastmonterte hyller og løs eller fastmontert kjøkkenøy.

8. MARKISER, PERSIENNER og annen type innvendig og utvendig solskjerming, gardinoppheng, lamellgardiner og liftgardiner medfølger.

9. AVTREKKSVIFTER av alle slag, samt fastmonterte aircondition/ ventilasjonsanlegg, medfølger.

10. SENTRALSTØVSUGER medfølger med komplett anlegg, herunder slange, munnstykke mm.

11. LYSKILDER. Kupler, lysstoffarmatur, fastmonterte "spotlights", oppheng og skinner med spotlights samt utelys og hagebelysning medfølger. Vegglamper, krokhengte lamper, lysekroner, prismelamper og lignende som er koblet til sukkerbit eller stikkontakt følger likevel ikke med.

12. INSTALLERTE SMARTHUSLØSNINGER med sentral som styrer lys, varme, lyd o.l., samt tilhørende trådløse enheter som brytere, sensorer, kameraer, integrerte høyttalere el. medfølger. Enkle lysstyringssystem f.eks. med en sentral som kun styrer lyspærer eller smartpærer montert i sokkel medfølger likevel ikke.

13. UTVENDIGE SØPPELKASSER og eventuelt holder/hus til disse medfølger.

14. POSTKASSE medfølger.

15. UTENDØRS INNRETNINGER slik som flaggstang, fastmontert tørkestativ, samt andre faste utearrangementer som f.eks. badestamp, boblekar/jacuzzi og liknende utendørs kar, lekestue, lekestativ, utepeis, fastmontert trommel til vannslange, medfølger. Guidekabel/avgrensingskabel til robotgressklipper medfølger, men robotgressklipper og ladestasjon for denne medfølger ikke.

16. FASTMONTERT VEGGLADER/LADESTASJON TIL EL-BIL medfølger uavhengig av hvor laderen er montert.

17. SOLCELLEANLEGG med tilhørende teknisk infrastruktur medfølger.

18. GASSBEHOLDER til gasskomfyr og gasspeis medfølger.

19. BRANNSTIGE, BRANNTAU, feiestige og lignende medfølger der dette er påbudt. Løse stiger medfølger ikke.

20. BRANNSLUKNINGSAPPARAT, BRANNSLANGE og RØYKVARSLER medfølger der dette er påbudt. Det er eier og brukers plikt til å se til at utstyret forefinnes på enhver eiendom. Hvis annet ikke er uttrykkelig avtalt, skal dette derfor alltid følge med ved salg av eiendom.

21. SAMTLIGE NØKLER til eiendommen som selger er i besittelse av skal overleveres kjøper på overtakelsen, herunder nøkler til eventuelle boder, uthus, garasjeportåpner el. Låses boder, uthus el. med hengelås, skal lås og nøkler til disse medfølge.

22. GARASJEHYLLER, bodhyller, lagringshyller og oppheng til bildekk medfølger såfremt de er fastmontert. Planter, busker og trær som er plantet på tomten, eller fastmonterte kasser og lignende er en del av eiendommen og medfølger i handelen.