PRIVATMEGLEREN
SÆDBERG & LIAN

VEDLEGG
VÅGSBYGDVEIEN 27

Vedlegg

Tilstandsrapport

Selgers egenerklæringsskjema

Reguleringskart og bestemmelser

Arealbekreftelse

Løsøre og tilbehørsliste

Tilstandsrapport

Vågsbygdveien 27 , 4621 KRISTIANSAND S

KRISTIANSAND kommune

gnr. 13, bnr. 282

Sum areal alle bygg: BRA: 186 m² BRA-i: 186 m²



Befaringsdato: 12.08.2025 **Rapportdato:** 25.08.2025 **Oppdragsnr.:** 13333-4611 **Referansenummer:** VP4216

Autorisert foretak: M2 Takst AS **Vår ref:**

Rapporten kan brukes i inntil ett år etter rapportdato, og kan ikke gjenbrukes ved flere boligsalg i denne perioden.
Skjer det endringer, oppstår skader også videre på boligen, bør du som selger be om oppdatert rapport.

Norsk takst

Norsk takst er bransjeorganisasjonen for landets bygningssakkyndige og takstforetak, med om lag 1400 sertifiserte medlemmer fordelt på omtrent 1000 bedrifter. I boligomsetningen regnes takstrapportene som et helt avgjørende element i den informasjonen som gjøres tilgjengelig for kjøper. Årlig leverer medlemmene rundt 120.000 slike takster. Det gir unik oversikt over norske boliger, og bidrar til at alle oppdrag kan utføres med utgangspunkt i erfaringsbasert kvalitet.


Det stilles høye krav til utdanning, sertifisering og yrkesetikk. Norsk takst er opptatt av at boligomsetningen skal være trygg, og legger vekt på å opptre uavhengig av andre bransjeaktører. Bygningssakkyndige fakturerer sine tjenester uten hensyn til hvilken pris som oppnås, og skal heller ikke på annen måte ha noen egeninteresse knyttet til handelen.

Uavhengighet og god fagkunnskap har over tid bygget troverdighet og tillit. Både selger og kjøper skal kunne stole på bygningssakkyndiges vurderinger. For tilfeller der det likevel skulle oppstå misnøye med utført arbeid, har vi sammen med Forbrukerrådet etablert en klagenemnd.

Norsk takst har en sentral rolle i utviklingen av norske standarder, regler og profesjonsprinsipper, og representerer bransjen i alle relevante internasjonale fora. Dette sikrer at norske bygningssakkyndige tidlig kan tilpasse seg krav og bransjetrender fra utlandet, samtidig som takseringsfaget får en norsk stemme på verdensbasis. Organisasjonen bidrar i næringspolitisk sammenheng, og har vært en pådriver for å sikre at lover og regler gir trygghet for forbrukerne i boligomsetningen.

m² Takst

Rapportansvarlig

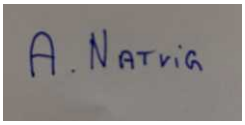

Andreas Natvig

post@m2takst.no

454 77 777

Norsk takst

M2 Takst AS
Sleipnersvei 9
4631 KRISTIANSAND S

Dette trenger du å vite om tilstandsrapporten



Hva er en tilstandsrapport?

En tilstandsrapport beskriver synlige skader/avvik eller tegn på skader/avvik på boligen. Rapporten fremhever vanligvis ikke positive egenskaper ved boligen.



Hva vurderer en bygningssakkyndig?

Den bygningssakkyndige vurderer boligen ut fra hva man kan forvente av en bygning av samme alder og type. Vurderingen gjøres som regel mot hvordan det var vanlig å bygge og regler som gjaldt da boligen ble oppført (søknadstidspunktet). Forhold som er vanlige for bygningens alder, slik som slitasje etter normal bruk regnes ikke som avvik.



Hva inneholder tilstandsrapporten?

Den bygningssakkyndige undersøker rom og bygningsdeler slik det kommer frem av Forskrift til avhendingsloven. Tilstandsrapporten inneholder bare avvik som den bygningssakkyndige kan se eller kontrollere med enkle hjelpemidler. Det gjøres ikke nærmere undersøkelser slik som åpning av vegger eller andre bygningsdeler. I vegg mot våtrom og rom under terreng kan det borres et hull for å gjøre enkle undersøkelser slik som fuktsøk.

Når du kjøper en brukt bolig

Når du kjøper en brukt bolig, er det viktig å være oppmerksom på at dette ikke kan sammenlignes med å kjøpe en ny bolig. Måten boligen ble bygget på kan være annerledes enn i dag. Bygninger svekkes over tid, og utsettes for slitasje blant annet på grunn av bruk og vær og vind. Mange boliger fornyes helt eller delvis, noen i flere omganger, eller det oppføres tilbygg. Særlig for boliger som er pusset opp eller endret, er det viktig å merke seg at fornyelse av overflater ikke nødvendigvis betyr at bygningsdeler under er forbedret.

Vurdering mot byggeregler

Den bygningssakkyndige vil vurdere boligen mot hvordan det var vanlig å bygge og regler som gjaldt på søknadstidspunktet. Den bygningssakkyndige ser etter avvik som har betydning for og som reduserer boligens funksjon og verdi, og som kommer frem av forskrift til avhendingslova.

Noen bygningsdeler og forhold vil den bygningssakyndige vurdere mot dagens regelverk. Etter dagens regelverk vil disse kunne få TG2 eller TG3 uten at det nødvendigvis er krav om at avviket må utbedres. Dette kan gjelde sluk, tettesjikt og fall på bad og vaskerom, forhold som gjelder sikkerhet mot brann, rekkverk, trapper, osv.

Tilstandsrapporten beskriver ikke hele boligen

BYGNINGSSAKKYNDIGE SER FOR EKSEMPEL IKKE PÅ

• vanlig slitasje og normal vedlikeholdstilstand • bagatellmessige forhold som ikke påvirker bygningens bruk eller verdi vesentlig • etasjeskillere • tilleggsbygg slik som garasje, bod, anneks, naust også videre • utvendige trapper • støttemurer • skjulte installasjoner • installasjoner utenfor bygningen • full funksjonstesting av el- og VVS-installasjoner • geologiske forhold og bygningens plassering på grunnen • bygningens planløsning • bygningens innredning • løsøre slik som hvitevarer • utendørs svømmebasseng og pumpeanlegg • bygningens estetikk og arkitektur • bygningens lovlighet (bortsett fra bruksendringer, brannceller og forhold som åpenbart kan påvirke helse, miljø og sikkerhet) • fellesarealer (med mindre boligeier har vedlikeholdsplikt for fellesarealer og dette er kjent for bygningssakkyndig, eller fellesarealet har en særlig tilknytning til boligen).

© iVerdi 2023 © Norsk takst 2023

Malen til denne rapporten, inkludert standardtekstene fra Norsk takst, er vernet etter åndsverkloven og kan kun benyttes av medlemsforetakene i Norsk takst og av takstingeniører som er sertifisert i slikt foretak, samt av kunder hos iVerdi og studenter hos NEAK. For andre aktører er eksemplarfremstilling av malen og standardtekster, som utskrift og annen kopiering til bruk som grunnlag for tilsvarende rapporter, bare tillatt når det er hjemlet i lov (kopiering til privat bruk, sitat o.l.) eller avtale med Norsk Takst (Forside) eller iVerdi (Hjem-iVerdi).

Utnyttelse i strid med lov eller avtale kan medføre erstatnings- og straffeansvar.

M2 Takst AS
Sleipnersvei 9
4631 KRISTIANSAND S

Dette trenger du å vite om tilstandsrapporten

Tilstanden vurderes med ulike tilstandsgrader

Tilstanden gir uttrykk for en gitt forventet tilstand, blant annet vurdert ut fra alder og normal bruk. Ved Tilstandsgrad 0 (TG0) og Tilstandsgrad 1 (TG1) gir den bygningssakkyndige normalt ingen begrunnelse for valg av tilstandsgrad. Grunnen er at bygningen eller bygningsdelen da bare har normal slitasje. Ved skjulte konstruksjoner kan alder alene avgjøre tilstandsgrad. Når bygningssakkyndige anbefaler tiltak, for eksempel utbedringer, må brukeren av rapporten vurdere om tiltakene er nødvendige og lønnsomme.
Når den bygningssakkyndige velger tilstandsgrad, baseres vurderingen på faste kriterier som følger av gjeldende bransjestandard for Teknisk tilstandsanalyse ved omsetning av bolig og Forskrift til avhendingslova.

TG 0

TILSTANDSGRAD 0, TG0: INGEN AVVIK

Bygningsdelen skal være tilnærmet ny, ikke vise tegn på slitasje og det skal være lagt frem dokumentasjon på faglig god utførelse. Det er ingen merknader til delen.

TG 1

TILSTANDSGRAD 1, TG1: MINDRE AVVIK

Bygningsdelen skal bare ha normal slitasje, og strakstiltak skal ikke anses som nødvendig. Graden kan også brukes når delen er ny, men der dokumentasjon på faglig god utførelse mangler.

TG 2

TILSTANDSGRAD 2, TG2: VESENTLIGE AVVIK OG MINDRE AVVIK SOM ETTER NS 3600 GIR TG 2

Bygningsdelen skal enten ha feil utførelse, en skade eller symptomer på skade, sterk slitasje eller nedsatt funksjon. Graden gis når bygningsdelen trenger vedlikehold eller tiltak i nær fremtid. Graden skal også brukes når delen er gammel og det er grunn til å varsle om faren for skader på grunn av alderen, eller når det er grunn til å overvåke delen spesielt på grunn av fare for større skader eller følgeskader.

Ved avvik som ikke krever umiddelbare tiltak (ingen umiddelbar kostnad) så blir TG2 markert med en lysere farge.

TG 3

TILSTANDSGRAD 3, TG3: STORE ELLER ALVORLIGE AVVIK

Denne tilstandsgraden brukes ved kraftige tegn på forhold som man må regne med trenger utbedring straks eller innen kort tid. Det er påvist funksjonssvikt eller sammenbrudd.

TG IU

IKKE UNDERSØKT/IKKE TILGJENGELIG FOR UNDERSØKELSE

Det kan være avvik/skader som ikke er avdekket.

Hva er et anslag på utbedringskostnad?

Hva det vil koste å utbedre rom eller bygningsdeler, er et forsiktig anslag basert på nåværende kvalitet, registrert avvik og angitte tiltak i rapporten. Anslaget er gitt på generelt grunnlag og må ikke forveksles med et pristilbud fra en håndverker. Det kan foreligge avvik og tiltak som ikke kommer frem av rapporten.
Utbedringskostnad avhenger blant annet av personlige valg av og markedspris på materialer og tjenesteyter.

I rapporten skal det settes anslag for utbedringskostnad for TG3, og slikt anslag kan også gis ved TG2.

Ingen umiddelbare kostnader



Tiltak under kr 10 000



Tiltak mellom kr 10 000 - 50 000



Tiltak mellom kr 50 000 - 100 000



Tiltak mellom kr 100 000 - 300 000



Tiltak over kr 300 000

Beskrivelse av eiendommen

Enebolig bygget 1953. Relativt usjenert. Utsikt, solrikt og god romslig terrasse.

Kjøkken, enkelte vinduer er modernisert, ellers det meste eldre. Boligen anses som renoveringsobjekt.

Bygninger av eldre årgang kan ha skjulte feil og mangler som er vanskelig å oppdage visuelt og ved de undersøkelser som er utført. Særlig kritiske punkter som drenering, membraner/fukt våtrom, skjulte/utvendige vann og avløpsrør, isolasjon mm. Boligen er bygget etter andre krav og byggeskikk enn dagens. Endring i bruk kombinert med eldre/utidmessighet kan føre til at det over tid kan dukke opp skjulte feil og mangler.

En slik rapport som dette er ment å dra de store linjene vedr byggteknisk tilstand på boligen. Når man kjøper en brukt bolig så må man forvente at det vil oppstå ting, og at det finnes mindre normale avvik utfra bruk, alder/værslitasje mm som kanskje ikke er nevnt i rapport.

Der det gis tg2 og tg3 så er det gitt en tiltaksbeskrivelse. Dette er takstmannens vurdering, og er på ingen måte fasit på tiltak, men en vurdering utfra fornuft/økonomi, risiko for avvik mm. Kjøper må selv vurdere tiltak.

Enkelte bygningsdeler vurderes utfra en nyere byggeforskrift. Dette tilsier at ting kan være bygget riktig utfra byggeår, men at det likevel får et avvik utfra dagens forskrifter. Når man leser rapporten så er det viktig at man leser både beskrivelse, avviks beskrivelse og tiltaks beskrivelse, da får man god oversikt.

Spørsmål vedrørende rapporten kan stilles i kontortid mellom 8-16 på hverdager, til tlf 454 77 777, eller e-post: post@m2takst.no.

Forøvrig må hele rapporten leses og deretter bruke god tid på visning.

Arealer Gå til side

Forutsetninger og vedlegg Gå til side

Lovlighet Gå til side


Enebolig

• Det foreligger godkjente og byggemeldte tegninger, men det er avvik fra disse.

Et rom oppe står som kjøkken. Mindre endringer kjeller.

Sammendrag av boligens tilstand


Fordeling av tilstandsgrader

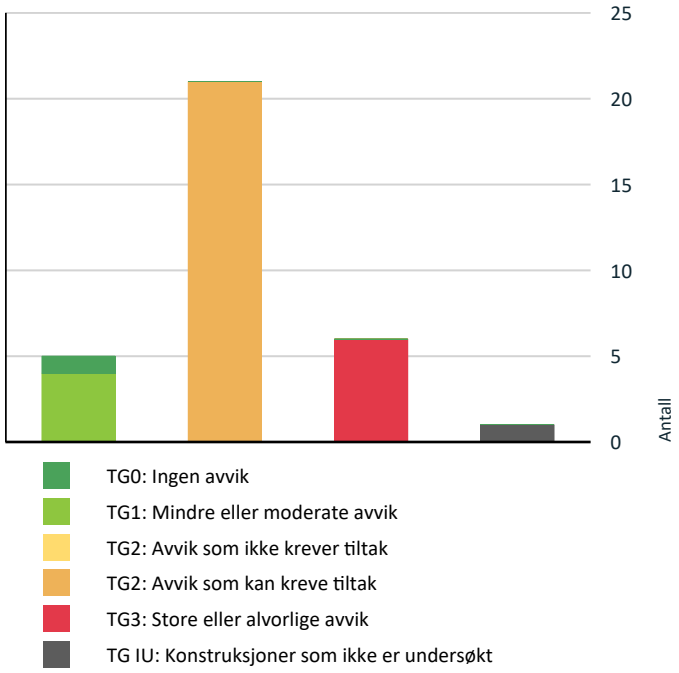

- TG0: Ingen avvik
- TG1: Mindre eller moderate avvik
- TG2: Avvik som ikke krever tiltak
- TG2: Avvik som kan kreve tiltak
- TG3: Store eller alvorlige avvik
- TG IU: Konstruksjoner som ikke er undersøkt

Vil du vite mer om tilstandsgrader? Se side 4.

Anslag på utbedringskostnad

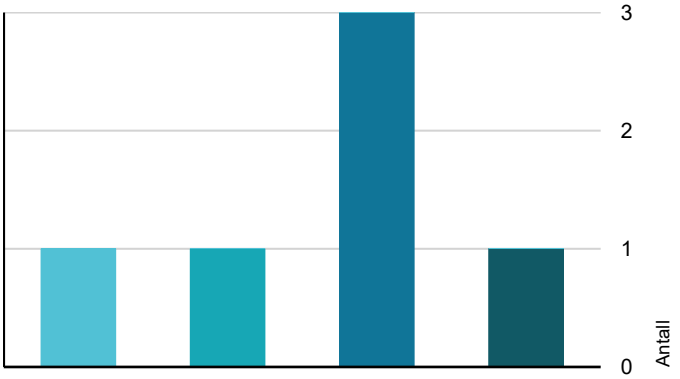

- Ingen umiddelbare kostnader
- Tiltak under kr 10 000
- Tiltak mellom kr 10 000 - 50 000
- Tiltak mellom kr 50 000 - 100 000
- Tiltak mellom kr 100 000 - 300 000
- Tiltak over kr 300 000

Hva er anslag på utbedringskostnad? Se side 4.

Spesielt for dette oppdraget/rapporten

Der bygningsdeler eller overflater er beskrevet som "nyere" så menes dette nyere enn boligens byggeår.

Boligen kan ha skjulte feil og mangler som ikke er avdekket ved visuell befaring. Generelt gjøres det oppmerksom på at man kjøper en brukt bolig hvor det må forventes mindre bygningsmessige avvik utfra alder, samt alder og bruktsslitasje.

Forøvrig må hele rapporten leses.

Oppsummering av avvik

Vil du vite mer? Se på rommet eller bygningsdelen senere i rapporten.

Enebolig

TG 3 STORE ELLER ALVORLIGE AVVIK

Utvendig > Nedløp og beslag	Gå til side
Utvendig > Utvendige trapper	Gå til side
Innvendig > Rom Under Terreng	Gå til side
Tekniske installasjoner > Vannledninger	Gå til side
Våtrom > Kjeller > Vaskerom > Vaskerom generelt	Gå til side
Våtrom > 1 etasje > Bad > Generell	Gå til side

TG IU KONSTRUKSJONER SOM IKKE ER UNDERSØKT

Tomteforhold > Oljetank	Gå til side

TG 2 AVVIK SOM KAN KREVE TILTAK

Utvendig > Taktekking	Gå til side
Utvendig > Veggkonstruksjon	Gå til side
Utvendig > Takkonstruksjon/Loft	Gå til side
Utvendig > Vinduer	Gå til side
Utvendig > Dører	Gå til side
Utvendig > Balkonger, terrasser og rom under balkonger	Gå til side
Innvendig > Etasjeskille/gulv mot grunn	Gå til side

Sammendrag av boligens tilstand

Innvendig > Radon	Gå til side
Innvendig > Pipe og ildsted	Gå til side
Innvendig > Innvendige trapper	Gå til side
Innvendig > Innvendige dører	Gå til side
Tekniske installasjoner > Avløpsrør	Gå til side
Tekniske installasjoner > Varmepumpe	Gå til side
Tekniske installasjoner > Elektrisk anlegg	Gå til side
Tomteforhold > Fuktsikring og drenering	Gå til side
Tomteforhold > Grunnmur og fundamenter	Gå til side
Tomteforhold > Terrengforhold	Gå til side
Tomteforhold > Utvendige vann- og avløpsledninger	Gå til side
Våtrom > Kjeller > Vaskerom > Tilliggende konstruksjoner våtrom	Gå til side
Kjøkken > 1 etasje > Kjøkken > Overflater og innredning	Gå til side
Spesialrom > 2 etasje > Toalettrom > Overflater og konstruksjon	Gå til side

Tilstandsrapport

ENEBOLIG

Byggeår
1953

Kommentar
Ref eiendomsverdi

Anvendelse
Ubebodd

Standard

Vedlikehold

UTVENDIG

TG 2 Taktekking

Punktet må sees i sammenheng med Takkonstruksjon/Loft

Undertaket er sannsynligvis tekket med tradisjonell asfaltpapp.

Kvalitet på sammenføyninger og overlapp på undertekking er ikke mulig å vurdere uten vesentlig demontering av yttertekking, dette er ikke utført.

Yttertekking av betongstein.

Ingen åpenbare lekkasjesymptomer avdekket ved besiktigelse på innvendige overflater.

Vurdering av avvik:
• Mer enn halvparten av forventet brukstid er passert på taktekkingen.
Taktekking anses moden for utskifting.

TG 3 Nedløp og beslag

Piple beslått overgang. Eldre luftelyre. Generelt anbefales det tilsyn av loft for kontroll av takgjennomføringer/beslagsløsninger mm, spesielt høst/vinter ved kraftig nedbør/snø. Med dagens ekstremvær som tidvis oppstår så er disse punktene spesielt utsatt for mindre lekkasjer/fukt.

Takrenner og nedløp i stål. Tetthet og fallforhold på takrenner er ikke vurdert. På generelt grunnlag bør det påregnes normalt vedlikehold/oppsyn som fjerning av løv/barnåler eller liknende.

Vannbord og vindski av tre.

Vurdering av avvik:
• Mer enn halvparten av forventet brukstid er passert på renner/nedløp/beslag.
Generelt eldre og modent for vedlikehold.

Dagens forskrifter tilsier at det skal være snøfangere på tak med over 27graders vinkel og der hvor dyr og mennesker mm ferdes. Snøfangere er nasjonalt krav, så må man selv vurdere utfra geografi om dette ansees kritisk eller ikke.

Konsekvens/tiltak
• Andre tiltak:
Modernisering påregnes. Behovsvurdering snøfangere.
Kostnadsestimat: 50 000 - 100 000





TG 2 Veggkonstruksjon

Trekonstruksjon med trekledning i front og ellers platet fasade.

Vurdering av avvik:
• Det er avvik:
Hjørne bord, belistning rundt vinduer mm fremstår slitt.

På 3 av veggene er det plater som trolig er eternittplater. Dvs de er asbestholdinge og må behandles deretter når de fjernes.

Kledning i front er noe nyere, noe malingflass/værslitasje. Mer normalt vedlikehold.

På utv bod nede så er det synlig råte. Ikke vurdert ellers da avlåst.

Konsekvens/tiltak
• Tiltak:
Modernisering påregnes.

Tilstandsrapport



TG 2 Takkonstruksjon/Loft

Punktet må sees i sammenheng med Taktekking

Trekonstruksjon, saltak form.

Vurdering av avvik:
• Det er begrenset/dårlig ventilering av takkonstruksjonen.

Ikke lufting ned mot gesimsen av bolig, normal eldre byggeskikk.

Konsekvens/tiltak
• Andre tiltak:

Ved bytte av taktekking så anbefales det diffusjonsåpen duk som bidrar til noe bedre lufting. Jevnlig godt oppsyn av loft- og takkonstruksjoner anbefales på generelt grunnlag. Endring av bruk av boligen kan også endre forhold i kondens/konstruksjoner.



TG 2 Vinduer

Trevinduer med isolerglass hovedsaklig. Enkle glass i kjeller.

Vurdering av avvik:
• Det er avvik:

Varierende årgang vinduer. Eldre i 2 etasje. Eldre baderom og stue 2 i 1 etasje, ellers nyere. Eldre med enkle glass i kjeller. Det er flere av dem som er punktert i isolerglass. Stedvis jordslag/merker i karmer mm.

Konsekvens/tiltak
• Tiltak:

Modent for videre modernisering av eldre vinduer.





TG 2 Dører

Ytterdører ble funksjonstestet for heng i karmer og dørsvill.
- balkongdør, tredør med isolerglass, fra 2018. Funksjon OK.
- inngangsdør, tredør med isolerglass. Funksjon OK.
- inngangsdør kjeller, eldre tredør med enkelt glass.

Ved "funksjon OK" så menes det at de fungerer normalt utfra alder men at normale mindre skjevheter kan forekomme, og at noe justeringer må til med jevne mellomrom.

Noe normal bruks og aldersslitasje på dørblad og karmer må forventes.

Det kan oppleves sesongvariasjon på funksjon dører. Pga varierende fuktig klima mm så kan dører av og til fungere bra, mens andre ganger tar de i karm.

Vurdering av avvik:
• Det er avvik:

Eldre slitte inngangsdører.

Konsekvens/tiltak
• Tiltak:

Modent for modernisering eldre dører.

Tilstandsrapport









TG 2 Balkonger, terrasser og rom under balkonger

Balkong/terrasse med dekke av terrassebord. Deler av støpt dekke rundt om.

Vurdering av avvik:

• Rekkverket er for lavt i forhold til dagens krav til rekkverkshøyder.

Byggeforskrifter ble endret i 2017 til at rekkverk/gjerde skal være 100cm. Tidligere krav var 90cm og lavere avhengig av år. Høyden er normal utfra når bygget, men bedømmes etter dagens forskrift.

Varierende slitasje treverk, stedvis råte/dårlig treverk og malingflass.

Sprekker i betongdekke rundt om.

Konsekvens/tiltak

• Det er ikke krav om utbedring av rekkverkshøyde opp til dagens forskriftskrav.

Vedlikehold generelt påregnes.



TG 3 Utvendige trapper

Murte/betongtrapper.

Vurdering av avvik:

• Det er ikke montert rekkverk.


Ingen rekkverk på den ene. På den ved inngang er det en side. Rust på smijern.

Konsekvens/tiltak

• Rekkverk må monteres for å lukke avviket.

Vedlikehold smijernsrekkverk.

Kostnadsestimat: Under 10 000

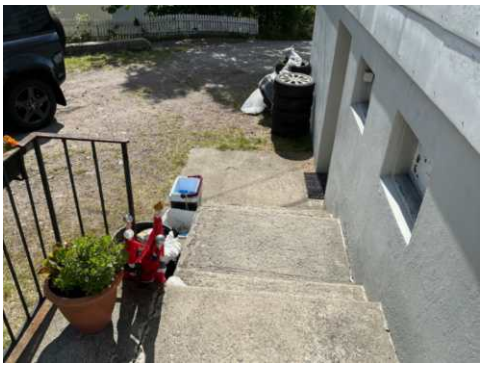

Tilstandsrapport



INNVENDIG

TG 1 Overflater

Overflater fremstår varierende alder. Stedvis bruksmerker ihht tidens tann. Eldre/enkelt i kjeller.

Det nevnes at dette er en brukt bolig og at slitasje må forventes. Skruehull, normal bruks- og aldersslitasje mm er normalt. Noe fargeforskjeller på parkett og veggflater er også normalt om det har hengt bilder på vegger, tepper på gulv etc.

TG 2 Etasjeskille/gulv mot grunn

Etasjeskille i tre.

Noe nivåforskjeller må forventes ut fra alder og byggeskikk.

Lydisolering og brannforhold mellom etasjene er ikke kontrollert. Trinnlyd ovenfra må forventes og er normalt.

Vurdering av avvik:
• Det er målt høydeforskjell på mellom 15-30 mm gjennom hele rommet. Tilstandsgrad 2 gis med bakgrunn i standardens krav til godkjente måleavvik.
• Målt høydeforskjell på mellom 10 - 20 mm innenfor en lengde på 2 meter. Tilstandsgrad 2 gis med bakgrunn i standardens krav til godkjente måleavvik.

Stedvis knirk.

Konsekvens/tiltak
• For å få tilstandsgrad 0 eller 1 må høydeforskjeller rettes opp. Det vil imidlertid sjelden være økonomisk rasjonelt som et enkeltstående tiltak i en bolig som dette. Dersom boligen en gang skal renoveres, kan man vurdere slike tiltak.

TG 2 Radon

Radonsperre/tiltak kom først i byggeforskrifter 2010 og sådan ikke et krav.

Radon er en usynlig gass som dannes i jordskorpen og som kan stige opp gjennom boligen. Den omgir oss alle, og er en del av luften vi puster inn.Høye nivåer over lengre tid er problemet. Ved å overvåke radon på lang sikt kan du bli varslet når nivåene er høye og gjøre små endringer for å forbedre luften du puster inn.

Vurdering av avvik:
• Det er ikke foretatt radonmålinger, og bygget er heller ikke utført med radonsperre.

Man finner nasjonale aktsomhetskart på nett her:
https://dsa.no/radon/nasjonalt-aktsomhetskart-for-radon

Dette gir kun en indikasjon på konsentrasjon i luften.

Konsekvens/tiltak
• Andre tiltak:

Det anbefales å gjennomføre radonmålinger.

TG 2 Pipe og ildsted

Teglsteinspipe. Ingen vesentlige sprekker observert som tilsier svikt.

Vurdering av avvik:
• Mer enn halvparten av forventet brukstid er passert på pipe.

Konsekvens/tiltak
• Andre tiltak:

Oppsyn alder/ytterligere vurdering om den skal brukes.

TG 3 Rom Under Terreng

Punktet må sees i sammenheng med 'Drenering'

Punktet gjelder de vegger som er påforet på innvendige side innenfor murvegg/grunnmur.

Vurdering av avvik:
• Det er påvist synlige fukt/råteskader i treverk i underetg./kjeller, hulltaking er derfor ikke nødvendig

Noe murvegg og noe vegger som er påforet. I bod er det synlige fuktskjolder treverk nederst mot gulv og det er målt noe forhøyet fuktighet treverk. Slik som kjelleren fremstår i dag så anbefales det å fjerne påforede vegger det er svikt på og ha åpne murvegger.

Konsekvens/tiltak
• Det anbefales at alt treverk i kjeller fjernes og at kjelleren har mest mulig åpne murkonstruksjoner med god utlufting.

Kostnadsestimat: 10 000 - 50 000



Tilstandsrapport



TG 2 Innvendige trapper

Tretrapp.

Vurdering av avvik:
• Det mangler håndløper på vegg i trappeløpet.
Kun en side til kjeller, dagens forskrifter tilsier det skal være på begge sider grunnet fallfare mm.

Bruksmerker.

Konsekvens/tiltak
• Andre tiltak:
Håndløper anbefales på begge sider. Modernisering om ønskelig.





TG 2 Innvendige dører

Tredører. De fleste dørene er nyere årgang. Dørene ble funksjonstestet for heng i karm og svill, funksjon OK.

Dører av denne typen har generelt dårligere kvalitet på pakning mellom dør og karm og derav dårligere isolasjonsevne.

Vurdering av avvik:
• Det er avvik:
Enkelte dører selv åpner, dvs de åpner seg selv fordi karm er noe ute av vater liknende.

Konsekvens/tiltak
• Tiltak:
Noe justering om mulig.

VÅTROM

KJELLER > VASKEROM

TG 3 Vaskerom generelt

Enkelt eldre vaskerom.

Vurdering av avvik:
• Det er avvik:
Murgulv og mur vegger. Eldre og slitt. Eldre sluk, denne må byttes ved evt renovering av rommet. Ingen lufteventil.

Konsekvens/tiltak
• Tiltak:
Modernisering må vurderes av kjøper.
Kostnadsestimat: 50 000 - 100 000





KJELLER > VASKEROM

TG 2 Tilliggende konstruksjoner våtrom

Tilstandsrapport

Ikke utført hulltaking fordi det er murvegger i rommet.

Vurdering av avvik:
• Det er avvik:

Det ble utført overflate søk med fuktindiaktor med utslag. Dette skyldes trolig kapilærsug innenfra.

Konsekvens/tiltak
• Tiltak:

Oppsyn.

1 ETASJE > BAD

TG 3 **Generell**

Eldre baderom.

Vurdering av avvik:
• Våtrommet må oppgraderes for å tåle normal bruk etter dagens krav.

Belegg på gulv. Ikke fall ihht dagens krav. Ikke tett rundt sluk, ved evt lekkasje eller vannsøl så er det sannsynlighet for lekkasje ned.

Våtromstapet vegger. Noe slitt stedvis. Vindu våtsone, ikke optimalt.

Badekar, innredning og wc, eldre.

Lufteventil. Vifte anbefales.

Konsekvens/tiltak
• Andre tiltak:

Rommet anses modent for totalrenovering.

Kostnadsestimat: 100 000 - 300 000





1 ETASJE > BAD

TG 0 **Tilliggende konstruksjoner våtrom**

Fultmåling utført unnenfra rundt sluk, ikke åpenbare tegn til avvik men eldre merker.



KJØKKEN

1 ETASJE > KJØKKEN

TG 2 **Overflater og innredning**

Laminatgulv. Innredning av nyere årgang med tre fronter og laminert benkeplate. Tilfeldig valgte dører og skuffer ble testet, og fungerte OK.

Estimert brukstid ventilator er ca 15 år. Estimert levetid blandebatteri liknende er ca 15 år. Estimert brukstid oppvaskmaskin er ca 10 år.

Vurdering av avvik:
• Det er avvik:

Det kan med fordel monteres komfyrvakt som stenger strøm til steketopp ved evt varmeutvikling ut over normalt.

Det kan med fordel monteres lekkasjesensor med stengeventil i skap under vask samt under oppvaskmaskin. Lekkasjesensor er et krav som har kommet på nyere kjøkken. Denne boligen er bygget før kravet ble innført. I alle boliger som er bygget eller rehabilitert etter 2010 skal det være installert slik sensor/vannstopper.

Konsekvens/tiltak
• Tiltak:

Anbefales montert.

1 ETASJE > KJØKKEN

TG 1 **Avtrekk**

Ventilator fungerte OK.

Ventilator har som hensikt å fjerne damp og matos fra koking/steking så effektivt som mulig. Godt renhold av komponentene i ventilasjonsanlegget er viktig for å opprettholde kapasiteten, og for å hindre brannfare. Det er spesielt kanaler fra kjøkkenhette som kan være utsatt for tilsmussing. Filter i kjøkkenhetter skal vaskes/skiftes regelmessig.

SPESIALROM

2 ETASJE > TOALETTROM

Tilstandsrapport

TG 2 Overflater og konstruksjon

Belegg på gulv og malte vegger. Eldre wc og baderomsvask. Lufteventil.

Vurdering av avvik:
• Det er avvik:

NorskStandard gir tg2 når det kun er lufteventil i tak og ikke vifte, selv om dette er normal eldre byggeskikk. Eldre slitt rom/utstyr.

Konsekvens/tiltak
• Tiltak:

Modernisering vurderes.



TEKNISKE INSTALLASJONER

TG 3 Vannledninger

Vannrør av kobber. Normal levetid for vannrør av kobber er 25 - 75 år.

Vurdering av avvik:
• Det er avvik:

Eldre rør, vurdering gjort på bakgrunn av alder. Det gis en Tg3 fordi det er mindre drypp fra kobling rør i kjeller.

Konsekvens/tiltak
• Tiltak:

Modent for modernisering.

Kostnadsestimat: 50 000 - 100 000





TG 2 Avløpsrør

Avløpsrør av plast og eldre støpejern. Normal levetid for avløpsrør av plast er 25 - 75 år. Normal levetid for avløpsledninger av støpejern er 30 - 40 år.

Vurdering av avvik:
• Vurdering er basert på alder. Tilstandsgrad 2 gis med bakgrunn i at mer enn halvparten av forventet brukstid for skjulte røranlegg er passert. Det er nå ingen symptomer på funksjonssvekkelse, men vær oppmerksom på at dette er en risikokonstruksjon.

Konsekvens/tiltak
• Andre tiltak:

Modnet for modernisering.



TG 2 Varmepumpe

Varmepumpe i stue.

Estimert levetid er 10-15 år.

Normal rens av filter og ettersyn/service etter produsentens anbefalinger. Pleier være hvert 2 år.

Vurdering av avvik:
• Det har ikke vært avholdt service på anlegget senere år.

Ukjent alder og funksjon.

Konsekvens/tiltak
• Andre tiltak:

Vurdere service med sjekk av gass.

Tilstandsrapport



TG 1 Varmtvannstank

Varmtvannsbereder plassert i kjeler og er nyere årgang. Estimert levetid på bereder er 15-25 år. Fast tilkoblet strøm.



TG 2 Elektrisk anlegg

Dette er en forenklet kontroll begrenset til de spørsmål og undersøkelser som forskrift til avhendingslova (tryggere bolighandel) § 2-18 inneholder. Dette kan ikke sammenlignes med en kontroll utført av offentlig myndighet (Det lokale eltilsyn) eller registrert elektrovirksomhet, og en bygningssakkyndig har verken kompetanse eller lov til å foreta en slik kontroll.

Tilstandsgraden er vurdert ut fra den forenklede og begrensede kontrollen som forskriften inneholder. El-anlegget kan ha feil og mangler som en slik forenklet undersøkelse ikke vil avdekke. Vær derfor oppmerksom på denne risikoen, og søk videre veiledning eller få en fullstendig kontroll utført av registrert elektrovirksomhet.

Automatsikringer i trappeløp.

Spørsmål til eier

1. Når ble det elektriske anlegget installert eller sist gang totalt rehabilitert (årstall)? Med totalt rehabilitert menes fullstendig utskiftet anlegg fra inntakssikring og videre.
   Modernisert til automatsikringer, ellers varierende/eldre.

2. Er alle elektriske arbeider/anlegg i boligen utført av en registrert elektroinstallasjonsvirksomhet?
   Ukjent

3. Er det elektriske anlegget utført eller er det foretatt tilleggsarbeider på det elektriske anlegget etter 1.1.1999?
   Ja

   Eksisterer det samsvarserklæring?
   Nei

4. Foreligger det kontrollrapport fra offentlig myndighet – Det Lokale Eltilsyn (DLE) eller eventuelt andre tilsvarende kontrollinstanser med avvik som ikke er utbedret eller kontrollen er over 5 år?
   Ukjent

5. Forekommer det ofte at sikringene løses ut?
   Ukjent

6. Har det vært brann, branntilløp eller varmgang (for eksempel termiske skader på deksler, kontaktpunkter eller lignende) i boligens elektriske anlegg?
   Ukjent

Generelt om anlegget

7. Er det tegn til at det har vært termiske skader (tegn på varmgang) på kabler, brytere, downlights, stikkontakter og elektrisk utstyr? Sjekk samtidig tilstanden på elektrisk tilkobling av varmtvannsbereder, jamfør eget punkt under varmtvannstank
   Nei

8. Er der synlig defekter på kabler eller er disse ikke tilstrekkelig festet?
   Nei

Inntak og sikringsskap

9. Er det tegn på at kabelinnføringer og hull i inntak og sikringsskap ikke er tette, så langt dette er mulig å sjekke uten å fjerne kapslinger?
   Nei

10. Finnes det kursfortegnelse, og er den i samsvar med antall sikringer?
    Ja

11. Foreta en helhetsvurdering av det elektriske anlegget, dets alder, allmenne tilstand og fare for liv og helse. Bør det elektriske anlegget ha en utvidet el-kontroll?
    Ja Generell videre modernisering påregnes.

Generell kommentar

Det gis en tg2 fordi det mangler dokumentasjon/historikk i skap. Det er ikke avdekket noen åpenbare tegn til avvik eller feil, men gis generelt tg2 ved slikt avvik.

Det anbefales at anlegget gjennomgåes av fagkyndig hvert 10 år.

Takstmann har ikke elektrofaglig kompetanse og vurderingene er gjort utfra dokumentasjon, observasjon og selgers evt opplysninger.

Tilstandsrapport









TOMTEFORHOLD

TG 2 Fuktsikring og drenering

Punktet må sees i sammenheng 'Rom under terreng'

Det er ikke påvist noe spesielt dreneringssystem som grunnmursplast eller drensledninger.

Det er grunmursplast eller annen liknende løsning utenfor grunnmur, samt hva type drenerende masser som er brukt som er avgjørende for funksjon drenering. Videre også funksjon på evt dreneringsrør som leder overvann i grunnen. Masser er ikke gravd opp. Visuell observasjon utført.

Vurdering av avvik:
• Det mangler, eller på grunn av alder er det sannsynlig at det mangler, utvendig fuktsikring av grunnmuren ved kjeller/underetasje.
• Mer enn halvparten av forventet levetid på drenering er overskredet.

Det er observert saltutslag og/eller malingflass som tilsier at drenering ikke fungerer optimalt.

I eldre boliger vil det være kapillærsug, hvilket vil si fuktoppsug opp gjennom mur/betonggulv. Dette skyldes at tidligere byggeskikk ikke har fuktsperre under betongstøp. Erfaringsmessig så vil utvendig drenering rundt bolig/grunnmur medføre tørrere miljø i kjeller, men man vil ikke kunne hindre fuktoppsug fra gulv.

Konsekvens/tiltak
• Overvåk tilstanden jevnlig. For å få tilstandsgrad 0 eller 1 må dreneringen skiftes ut, men tidspunktet for når dette er nødvendig er vanskelig å si noe om. Bruken av underetg/kjeller vil og være avgjørende.

TG 2 Grunnmur og fundamenter

Murt grunnmur.

Vurdering av avvik:
• Grunnmuren har sprekkdannelser.

Mindre riss mm.

Konsekvens/tiltak
• Lokal utbedring må utføres.



Tilstandsrapport



TG 1 Forstøtningsmurer

Eldre murer. Mindre riss og sprekker kan forekomme utfra alder.





TG 2 Terrengforhold

Generelt anbefales det fall bort fra yttervegg og taknedløp for overvann anbefales ledet bort fra vegger slik at man reduserer fuktpåkjenningen mest mulig.

Vurdering av avvik:
• Det er avvik:

Det er ikke optimale terrengforhold rundt boligen. Man ønsker ideelt sett fall på terreng bort fra bolig slik at regnvann, snøsmelting mm dreneres bort. Man må anta at dette har fungert på et vis i disse årene da det ikke er opplyst om vesentlige forhold, men terreng kunne vært bedre tilrettelagt.

Konsekvens/tiltak
• Tiltak:

Terrengforhold og overvann (fra regn/snøsmelting mm) må holdes under oppsyn. Terrengjustering må vurderes ved evt terrengarbeid, eller utbedring/fornying av dreneringsløsninger rundt boligen.

TG 2 Utvendige vann- og avløpsledninger

Gjelder vannrør og avløpsrør mellom boligen og kommunalt nett. Utvendige vann og avløpsrør er nedgravd og sådan ikke fysisk kontrollert. Dette vil evt kreve kamerakontroll. Vurdert utfra alder og tilgjengelige opplysninger.

Vurdering av avvik:
• Det er avvik:

Mest sannsynlig vann og avløpsrør fra byggeår mellom bolig og kommunalt nett. Vurdering er basert på alder. Tilstandsgrad 2 gis med bakgrunn i at mer enn halvparten av forventet brukstid for skjulte røranlegg er oppbrukt. Det er nå ingen symptomer på funksjonssvekkelse, men vær oppmerksom på at dette er en risikokonstruksjon.

Konsekvens/tiltak
• Tiltak:

Overvåk tilstanden jevnlig. For å få tilstandsgrad 0 eller 1 må røranlegget skiftes ut, men tidspunktet for når dette er nødvendig er vanskelig å si noe om. Ved renovering, påse at røranlegget dokumenteres av fagperson.

TG IU Oljetank

Det foreligger ingen opplysninger om at det er nedgravd oljetank på eiendommen.

Arealer, byggetegninger og brannceller

Standard gjeldende fra 01.01.2024

Arealmålinger og arealoppsett er basert på Norsk standard 3940:2023 Areal- og volum-beregninger av bygninger. Arealet gjelder for tidspunktet da boligen ble målt


Hva er måleverdig areal?

Arealet i rommet må ha minst 1,90 m fri høyde over gulvet og minst bredde på 0,60 m. Et loft med skråtak vil for eksempel bare få registrert målbart areal der høyden er minst 1,90 m og bredden minst 0,60 m.Rommet må ha dør eller luke, og gangbart gulv.

Hva er bruksareal?

BRA = BRA-i + BRA-e + BRA-b

Bruksarealet for bygningen er bruttoarealet minus arealet som opptas av yttervegger.

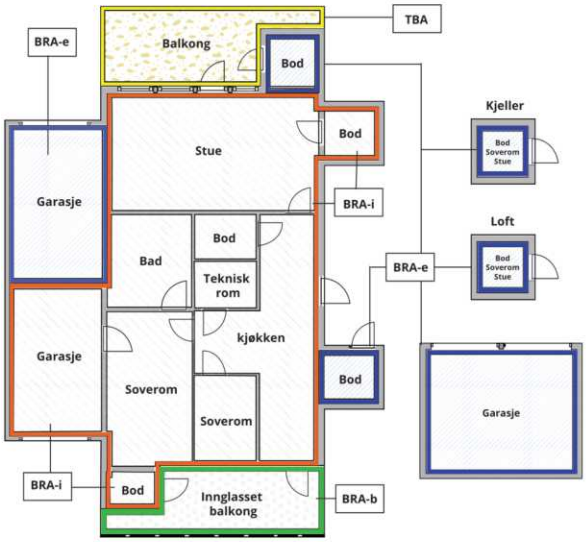



Carport og/eller garasjeplass i felles garasjeanlegg er ikke måleverdig areal

Internt bruksareal **(BRA-i)**	Arealet innenfor boenheten(e)
Eksternt bruksareal **(BRA-e)**	Arealet av alle rom utenfor boenheten(e) og som tilhører denne, slik som for eksempel boder
Innglasset balkong mv **(BRA-b)**	Arealet av innglasset balkong, veranda eller altan når denne er tilknyttet boenheten(e)
Terrasse- og balkongareal **(TBA)**	Arealet av terrasser, åpne balkonger og åpen altan tilknyttet boenheten(e)
Gulvareal **(GUA)**	Er sum av BRA (bruksareal) og ALH (areal med lav takhøyde). Areal med lav takhøyde (ALH) er ikke måleverdig areal, som skyldes skråtak og lav himlingshøyde. GUA kan opplyses i markedsføring der det er aktuelt for den konkrete boligen og kun sammen med BRA-i, for eksempel der gulvflaten har en verdi og har funksjon ved møblering og bruk av rommene. Ikke innredet areal som kaldloft, måles og oppgis normalt ikke.

Arealet kan ikke alltid fastsettes nøyaktig

Areal kan være komplisert eller umulig å måle opp nøyaktig fordi det er vanskelig å fastslå tykkelsen på innervegger, skjevheter i og utforming av bygningskonstruksjoner som karnapp, buer og vinkler som ikke er rette, åpne rom over flere etasjer og så videre.

Eiendommens markedsverdi kan ikke baseres på en matematisk beregning basert på antall kvadratmeter opplyst i rapporten. Opplysninger om areal kan altså ikke alene benyttes for å beregne eiendommens verdi.

Den bygningssakkyndige kan avdekke eventuelle bruksendringer og avvik i branncelleinndeling

Den bygningssakkyndige ser på byggetegninger hvis de er tilgjengelige og dette er en del av oppdraget,og vurderer bruken av boligen opp mot tegningene. Hvis den bygningssakkyndig avdekker at en bolig ikke ser ser ut til å være delt opp i brannceller etter kravene i byggteknisk forskrift på befaringstidspunktet, skal det opplyses om dette.

Reglene om bruksendring og brannceller kan være kompliserte. Søk videre faglige råd om rapporten ikke gir deg svar. Den bygningssakkyndige kan ikke vurdere og svare på alle spørsmål, og kan heller ikke vite om kommunen kan gi unntak for kravene som gjelder. Vil du vite mer?

Om brannceller

En branncelle er hele eller avgrensede deler av en bygning hvor en brann fritt kan utvikle seg uten at den kan spre seg til andre bygninger eller andre deler av bygningen i løpet av en fastsatt tid.

Om bruksendring

Bruksendring er å endre bruken av et rom fra en tillatt bruk til en annen. Dette kan kreve søknad og tillatelse, for eksempel hvis du endrer et rom fra bod til soverom eller arbeidsrom,eller hvis du endrer en bolig til to separate boliger.

Rom for varig opphold har krav til takhøyde, romstørrelse,rømningsvei og lysforhold som må være oppfylt. Du kan søke kommunen om unntak for kravene, men kan ikke regne med å få unntak for krav som går på helse og sikkerhet, for eksempel krav til rømningsvei.

Bruksendring som krever godkjenning, og som ikke er søkt bruksendret, er ulovlig. Kommunen kan etter plan- og bygningsloven kapittel 32 forfølge overtredelser. Kommunen kan pålegge deg å avslutte den ulovlige bruken, eventuelt å rette eller tilbakeføre rommet til godkjent bruk.

Arealer

Enebolig

	Bruksareal BRA m²				
Etasje	**Internt bruksareal (BRA-i)**	**Eksternt bruksareal (BRA-e)**	**Innglasset balkong (BRA-b)**	**SUM**	**Terrasse- og balkongareal (TBA)**
Kjeller	60			60	
1 etasje	69			69	32
2 etasje	57			57	
SUM	**186**				**32**
SUM BRA	**186**				

Romfordeling

Etasje	**Internt bruksareal (BRA-i)**	**Eksternt bruksareal (BRA-e)**	**Innglasset balkong (BRA-b)**
Kjeller	Vaskerom, Bod		
1 etasje	Stue, Stue 2, Gang/trapperom, Kjøkken, Bad		
2 etasje	Toalettrom, Soverom, Soverom 2, Soverom 3, Gang/trapperom		

Kommentar

Ca areal terrasse, kun den i front medtatt.

Arealet i denne boligen er vanskelig eller umulig å måle opp helt nøyaktig på grunn av utforming/innredning av rom/bygningskonstruksjoner. Arealet er fastsatt omtrentlig og skjønnsmessig.

Lovlighet

Byggetegninger

Det foreligger godkjente og byggemeldte tegninger, men det er avvik fra disse.
Kommentar: Et rom oppe står som kjøkken. Mindre endringer kjeller.

Brannceller

Er det påvist synlige tegn på avvik i branncelleinndeling ut ifra dagens byggteknisk forskrift? ☐ Ja ☑ Nei

Nyere håndverkstjenester

Er det ifølge eier utført håndverkstjenester på boligen siste 5 år? ☐ Ja ☑ Nei

Krav for rom til varig opphold

Er det påvist avvik i forhold til rømningsvei, dagslysflate eller takhøyde? ☑ Ja ☐ Nei

Kommentar: 209cm ca i kjeller.

Total fordeling mellom P-ROM og S-ROM

Tabellen under viser fordelingen av P-ROM og S-ROM etter veiledningen til NS 3940: 2012. Dette er til informasjon og til sammenligning. Tallene er omtrentlige, kan avvik fra faktiske målinger og er ikke juridisk bindende

	P-ROM(m2)	**S-ROM(m2)**
Enebolig	126	60

M2 Takst AS
Sleipnersvei 9
4631 KRISTIANSAND S

Befarings - og eiendomsopplysninger

Befaring

Dato	Til stede	Rolle
12.8.2025	Andreas Natvig	Takstingeniør

Matrikkeldata

Kommune	gnr.	bnr.	fnr.	snr.	Areal	Kilde	Eieforhold
4204 KRISTIANSAND	13	282		0	693.4 m²	BEREGNET AREAL (Ambita)	Ikke relevant

Adresse
Vågsbygdveien 27

Hjemmelshaver
Vik Leif

Kilder og vedlegg

Dokumenter

Beskrivelse	Dato	Kommentar	Status	Sider	Vedlagt
Del med takstmann	12.08.2025		Fremvist		Nei
Eiendomsverdi.no			Gjennomgått		Nei
Eier			Ikke gjennomgått		Nei
Megler			Ikke gjennomgått		Nei
Tegninger			Gjennomgått		Nei
Egenerklæring	24.08.2025		Fremvist	5	Nei

Revisjoner

Versjon	Ny versjon	Kommentar
1	25.08.2025	

For gyldighet på rapporten se forside

Tilstandsrapportens avgrensninger

STRUKTUR•REFERANSENIVÅ•TILSTANDSGRADER

• Rapporten er basert på innholdskrav i Forskrift til avhendingslova (tryggere bolighandel). Formålet er å gi en tilstandsanalyse til bruk for den som bestiller og/eller i et salg til forbruker, og ikke for andre tredjeparter. Rapportens struktur, metode og begrepsbruk følger i hovedsak Norsk Standard NS 3600:2018 (Teknisk tilstandsanalyse ved omsetning av bolig), samt Takstbransjens retningslinjer for arealmåling når det gjelder fordeling mellom P-areal og S-areal.
• Tilbakeholdt eller uriktig informasjon som har betydning for vurderingen, er ikke bygningssakkyndiges ansvar. Rapporten beskriver avvik, altså en tilstand som er dårligere enn referansenivået. Rapporten framhever normalt ikke positive sider ved boligen ut over det som fremgår av tilstandsgradene.
• Tilstanden angis i rapporten og gir uttrykk for en gitt forventet tilstand blant annet vurdert ut fra alder og normal bruk slik:

i)**Tilstandsgrad 0, TG0:** Ingen avvik eller skader. I tillegg må bygningsdelen være tilnærmet ny, mindre enn 5 år, og det foreligger dokumentasjon på faglig god utførelse.

ii)**Tilstandsgrad 1, TG1:** Mindre avvik. Normal slitasje. Strakstiltak ikke nødvendig. TG1 kan gis når bygningsdelen er tilnærmet ny og det ikke foreligger dokumentasjon på faglig god utførelse.

iii)**Tilstandsgrad 2, TG2:** Vesentlige avvik, og mindre avvik som etter NS 3600 gir TG 2, men som ikke nødvendigvis krever umiddelbare tiltak. I denne rapporten kan TG2 i Rapportsammendrag være inndelt i TG2 som krever tiltak og de som ikke krever umiddelbare tiltak. Konstruksjonen har normalt enten feil utførelse, en skade eller symptomer på skade, sterk slitasje eller nedsatt funksjon. Vedlikehold eller tiltak trengs i nær fremtid, det er grunn til å varsle fare for skader på grunn av alder eller overvåke spesielt på grunn av fare for større skade eller følgeskade. For skjulte konstruksjoner vil alder i seg selv være et symptom som kan gi TG2. For synlige konstruksjoner kan alder sammen med andre symptomer og momenter gi TG2. Avvik under TG2 kan gis sjablongmessig anslag.

iv)**Tilstandsgrad 3, TG3:** Store eller alvorlige avvik. Kraftige symptomer på forhold som man må regne med trenger utbedring straks eller innen kort tid. Påvist funksjonssvikt eller sammenbrudd. Avvik under TG3 skal gis sjablongmessig anslag.

v)**Tilstandsgrad TGiU:** Ikke undersøkt/ikke tilgjengelig for undersøkelse.

• Ved TG0 og TG1 gis det normalt ingen begrunnelse for valg av tilstandsgrad, fordi bygningen eller bygningsdelen da bare har normal slitasje. For anbefalte tiltak ved TG2 og TG3 må bruker av rapporten vurdere om tiltakene er nødvendige og lønnsomme. Hva det vil koste å utbedre rom eller bygningsdeler er et sjablongmessig anslag basert på registrert avvik og angitte tiltak i rapporten. Anslaget er gitt på generelt grunnlag og basert på erfaringstall i seks intervaller, og kan ikke forveksles med en konkret vurdering og tilbud fra en entreprenør eller håndverker. Det må eventuelt innhentes tilbud for en nærmere undersøkelse, og konkret og nøyaktig vurdering av utbedringskostnad. Kostnader til ikke oppdagede avvik/utbedringer/feil kan forekomme. Utbedringskostnad avhenger av personlige preferanser og markedspris på materialer og tjenesteyter.

PRESISERINGER

• Avvik vurderes ut fra tekniske forskrifter på søknadstidspunktet for bygget. Noen bygningsdeler vurderes etter gjeldende teknisk forskrift på befaringstidspunktet. Dette gjelder blant annet:

i) sluk, tettesjikt og fall på bad og vaskerom (våtrom)

ii) Forhold rundt brann, rømming, sikkerhet, for eksempel rekkverkshøyder/åpninger, ulovlige bruksendringer, brannceller mv.

• For skjulte konstruksjoner slik som vann og avløp uten dokumentasjon, er kvalitet og alder vurdert.

• Fastmonterte installasjoner, for eksempel innfelt belysning (downlights), demonteres ikke for å sjekke dampsperren bak. Dette av hensyn til bygningssakkyndiges kompetanse og risikoen for skade.

•Kontroll av fukt i konstruksjonen ved hulltaking i bad og vaskerom (våtrom), rom under terreng (kjelleretasje, underetasje og sokkeletasje) eller andre bygningsdeler skjer etter eiers aksept. Hulltaking av våtrom og rom under terreng kan unntaksvis unnlates, se Forskrift til Avhendingsloven.

• Kontroll av romfunksjoner for P-ROM utføres kun når det ikke foreligger godkjente og byggemeldte tegninger, eller når tegninger ikke stemmer med dagens bruk.

• Bygningssakkyndig gir en forenklet vurdering av branntekniske forhold og elektriske installasjoner i boligen dersom det er mer enn fem år siden sist boligen hadde el-tilsyn. Bygningssakkyndig kan anbefale å konsultere offentlige myndigheter eller kvalifisert elektrofaglig fagperson ved behov for grundigere undersøkelser.

TILLEGGSUNDERSØKELSER

Etter avtale kan tilstandsanalysen utvides til også å omfatte tilleggsundersøkelser utover minimumskravet i forskriften.

BEFARINGEN

Rapporten gir en vurdering av byggverk og bygningsdeler som bygningssakkyndig har observert, og som fremkommer av Forskrift til avhendingsloven. Rapporten er likevel ingen garanti for at det ikke kan finnes skjulte feil, skader og mangler. NS 3600:2018 (Teknisk tilstandsanalyse ved omsetning av bolig) har undersøkelsesnivå fra 1 til 3, der undersøkelsesnivå 1 er det laveste og baseres på visuell observasjon. Rapporten baseres på undersøkelsesnivå 1 med få unntak (våtrom og rom under terreng). I praksis betyr dette at gjennomføringen av befaringen begrenses som følger:

• Det utføres kun visuelle observasjoner på tilgjengelige flater uten fysiske inngrep (f.eks. riving).

• Flater som er skjult av snø eller på annen måte ikke er tilgjengelig eller skjult, blir ikke kontrollert. Det foretas ikke funksjonsprøving av bygningsdeler, som isolasjon, piper, ventilasjon, el. anlegg, osv.

• Det gis ingen vurdering av boligens tilbehør, hvite- og brunevarer og annet inventar. Dette gjelder også integrert tilbehør.

• Inspisering av yttertak er basert på det som er synlig, normalt på innsiden fra loftet og utvendig fra stige/bakkenivå. Befaring av tak må være sikkerhetsmessig forsvarlig for å kunne gjennomføres.

• Stikkprøvetakninger er utvalgt tilfeldig og kan innebære kontroll under overflaten med spiss redskap eller lignende.

M2 Takst AS
Sleipnersvei 9
4631 KRISTIANSAND S

Tilstandsrapportens avgrensninger

UTTRYKK OG DEFINISJONER

• Tilstand: Byggverkets eller bygningsdelens tekniske, funksjonelle eller estetiske status på et gitt tidspunkt.

• Symptom: Observerbart forhold som gir indikasjon på hvilken tilstand et byggverk eller en bygningsdel befinner seg i. Benyttes ved beskrivelse av avvik.

• Skadegjørere: Zoologiske eller biologiske skadegjørere, i hovedsak råte, sopp og skadedyr.

• Fuktsøk: Overflatesøk med egnet søkeutstyr (fuktindikator) eller visuelle observasjoner.

• Fuktmåling: Måling av fuktinnhold i materiale eller i bakenforliggende konstruksjon ved bruk av egnet måleutstyr (blant annet hammerelektrode og pigger).

• Utvidet fuktsøk (hulltaking): Boring av hull for inspeksjon og fuktmåling i risikoutsatte konstruksjoner, primært i tilstøtende vegger til bad, utforede kjellervegger og eventuelt i oppforede kjellergulv.

• Normal slitasjegrad: Forventet nedsliting av materiale i overflaten som er basert på enkle visuelle observasjoner. Kan vurderes sammen med bygningsdelens alder.

• Forventet gjenværende brukstid: Anslått tid et byggverk eller en del av et byggverk fortsatt vil være tjenlig for sitt formål (NS3600, Termer og definisjoner punkt 3.9)

AREALBEREGNING FOR BOENHETER

• Areal fastsettes etter Forskrift til avhendingsloven og Norsk Standard 3940 Areal- og volum-beregninger av bygninger fra 2023.

• Areal oppgis i hele kvadratmeter i rapporten, og gjelder for det tidspunkt oppmålingen fant sted.

• Bruksareal (BRA) er det måleverdige arealet som er innenfor omsluttede vegger målt i gulvhøyde (bruttoareal minus arealet som opptas av yttervegger). I tillegg til gulvhøyde gjelder regler om fri bredde for at arealet skal være måleverdig, med betydning for BRA av for eksempel loft med skråtak. BRA består av internt bruksareal (BRA-i), eksternt bruksareal (BRA-e) og innglasset balkong mv (BRA-b). Terrasse- og balkongareal (TBA) opplyses der tilstandsrapporten skal benyttes i boligomsetningen og der det er aktuelt. I tillegg kan gulvareal (GUA) og areal med lav takhøyde (ALH) opplyses sammen med BRA der det er aktuelt og en del av oppdraget. Rom skal ha atkomst og gangbart gulv for å kunne regnes som BRA/måleverdig areal.

• Arealet måles og oppgis dersom arealet oppfyller krav til måleverdighet, slik som at arealet må ha minst en bredde på 0,6m og minst en høyde på 1,9 m osv. Et rom kan være i strid med teknisk forskrift og mangle godkjennelse hos kommunen for den aktuelle bruken, uten at dette får betydning for om arealet måles og oppgis i tilstandsrapporten. Når arealet måles tas det ikke hensyn til om arealet er lovlig oppført eller om bruken er lovlig, bruksendringer, lysforhold eller andre sikkerhetsmangler.

• Eiendommens markedsverdi kan ikke baseres på en rent matematisk beregning i forhold til antall kvadratmeter opplyst i rapporten. Opplysninger om areal kan altså ikke alene benyttes for beregning av eiendommens verdi.

• Rom som ligger utenfor boenheten, men som eier har påvist og/eller opplyst at tilhører boenheten, er oppmålt og inkludert i BRA-e. Det er ikke fremvist dokumentasjon på at rommet tilhører boenheten, med mindre dette er angitt særskilt. Rom utenfor boenheten kan omdisponeres av borettslaget/sameiet og dette kan påvirke boligens BRA. Vær oppmerksom på at NS 3940:2023 og eierseksjonsloven har ulik definisjon av fellesareal. Ved arealmåling gjelder NS 3940:2023 som definerer fellesareal slik: “Delen av bygning som brukes av to eller flere bruksenheter eller til bygningens forvaltning, drift eller vedlikehold.

• I en overgangsperiode skal rapporter som benyttes i boligomsetningen eller dersom det er en del av oppdraget også opplyse om fordelingen mellom P-ROM og S-ROM med utgangspunkt i definisjonene som fremkommer av veiledningen til Norsk Standard 3940 Areal- og volum-beregninger av bygninger fra 2012. Fordelingen mellom P-ROM og S-ROM er basert på veiledningen og bygningssakkyndiges eget skjønn. P-ROM er måleverdige rom som benyttes til kort eller langt opphold. S-ROM er måleverdige rom som benyttes til lagring, og tekniske rom. Bruken av et rom på befaringstidspunktet har betydning for om rommet defineres som P-ROM eller S-ROM. Dette betyr at rommet både kan være i strid med teknisk forskrift og mangle godkjennelse i kommunen for den aktuelle bruken, uten at dette vil få betydning for valg av arealkategori.

• Se øvrig informasjon om areal i rapporten, Norsk Standard 3940 (2012 og 2023) og veiledningen til disse.

PERSONVERN

iVerdi AS, bygningssakkyndig og takstforetaket behandler person-opplysninger som bygningssakkyndig trenger for å kunne utarbeide rapporten. Personvernerklæring med informasjon om bruk av personopplysninger og dine rettigheter finner du her
Personvernerklæring - iVerdi

DELING AV PERSONOPPLYSNINGER FOR TRYGGERE BOLIGHANDEL OG MULIG RESERVASJON

Norsk takst og deres samarbeidspartnere benytter personopplysninger fra rapporten for analyse- og statistikkformål, samt utvikling og drift av produkter og tjenester for takstbransjen og andre aktører i bolig-omsetningen. Les mer om dette og hvordan du kan reservere deg på https://www.norsktakst.no/norsk/om-norsk-takst/personvernerklaering/reservasjon/

Vendu lager en boliganalyse basert på opplysninger fra rapporten. Les mer om dette og hvordan du kan reservere deg her:
https://samtykke.vendu.no/VP4216

KLAGEORDNING FOR FORBRUKERE

Er du som forbruker misfornøyd med bygningssakkyndiges arbeid eller opptreden ved taksering av bolig eller fritidshus, se www.takstklagenemnd.no for mer informasjon

EGENERKLÆRINGSSKJEMA

Til orientering vil dette skjema være en del av salgsoppgaven

Meglerfirma
PrivatMegleren Kristiansand

Oppdragsnr.
131250425

Selger 1 navn
Inger Ruth Vik

Gateadresse
Vågsbygdveien 27

Poststed	Postnr
KRISTIANSAND S	4621

Er det dødsbo?

☑ Nei ☐ Ja

Avdødes navn

Er det salg ved fullmakt?

☑ Nei ☐ Ja

Hjemmelshavers navn

Har du kjennskap til eiendommen?

☐ Nei ☑ Ja

Når kjøpte du boligen?

År: 1980

Hvor lenge har du eid boligen?

Antall år: 45

Antall måneder: 5

Har du bodd i boligen siste 12 måneder?

☐ Nei ☑ Ja

I hvilket forsikringsselskap har du tegnet villa/husforsikring?

Forsikringsselskap: Frende

Polise/avtalenr.

Spørsmål for alle typer eiendommer

Document reference: 131250425

1 Kjenner du til om det er/har vært feil tilknyttet våtrommene, f.eks. sprekker, lekkasje, råte, lukt eller soppskader?

☐ Nei ☑ Ja

Beskrivelse: Vaskerommet: Rørene fra vaskeromssluken har «i ny og ne» gått tette og kloakk har kommet opp av sluken på vaskerommet i kjelleren. Bad 1.etg.: Vann har kommet opp av sluk på badet, «i nye og ne», har også noen ganger kommet vann opp av sluken ved nedtrekking i toalett. Dette er noe som har skjedd av og til, og da har vi staket og det har løst seg.

2 Kjenner du til om det er utført arbeid på bad/våtrom?

Svar: Ja, kun av ufaglært/egeninnsats/dugnad

Beskrivelse: Badet ble pusset opp i 1996, egeninnsats av min mann.

2.1 Ble tettesjikt/membran/sluk oppgradert/fornyet?

☑ Nei ☐ Ja

2.2 Er arbeidet byggemeldt?

☑ Nei ☐ Ja

3 Kjenner du til om det er/har vært tilbakeslag av avløpsvann i sluk eller lignende?

☐ Nei ☑ Ja

Beskrivelse: Som beskrevet tidligere. Vaskerommet: Rørene fra vaskeromssluken har «i ny og ne» gått tette og kloakk har kommet opp av sluken på vaskerommet i kjelleren. Bad 1.etg.: Vann har kommet opp av sluk på badet, «i nye og ne», har også noen ganger kommet vann opp av sluken ved nedtrekking i toalett. Dette er noe som har skjedd av og til, og da har vi staket og det har løst seg.

4 Kjenner du til feil eller om har vært utført arbeid/kontroll på vann/avløp?

Svar: Ja, kun av ufaglært/egeninnsats/dugnad

Beskrivelse: Ufaglært arbeid ved oppussing av kjøkken i 2022.

5 Kjenner du til om det er/har vært problemer med drenering, fuktinnsig, øvrig fukt eller fuktmerker i underetasje/kjeller?

☐ Nei ☑ Ja

Beskrivelse: Saltutslag og fuktutslag på veggene i kjeller.

6 Kjenner du til om det er/har vært utettheter i terrasse/garasje/tak/fasade?

☐ Nei ☑ Ja

Beskrivelse: På kjøkkenet og ved verandadøra i stua. Litt fukt og råte.

7 Kjenner du til om det er/har vært problemer med ildsted/skorstein/pipe f.eks. dårlig trekk, sprekker, pålegg, fyringsforbud eller lignende?

☑ Nei ☐ Ja

8 Kjenner du til om det er/har vært f.eks. sprekker i mur, skjeve gulv eller lignende?

☑ Nei ☐ Ja

9 Kjenner du til om det er/har vært sopp/råteskader/insekter/skadedyr på eiendommen som rotter, mus, maur eller lignende?

☐ Nei ☑ Ja

Beskrivelse: Råte som beskrevet over, på kjøkken og verandadør-området

10 Kjenner du til om det er/har vært skjeggkre i boligen?

☑ Nei ☐ Ja

11 Kjenner du til om det er/har vært utført arbeid på el-anlegget eller andre installasjoner (f.eks. oljetank, sentralfyr, ventilasjon)?

Svar: Ja, kun av ufaglært/egeninnsats/dugnad

Beskrivelse: Min mann koblet i sin tid opp oljefyren, men den er nå sanert nå og det er godkjent av brannvesen. Ufaglært på det meste i huset, men nytt sikringsskap, nye sikringer i sikringsskap samt kjøkkenet er faglært.

11.1 Foreligger det samsvarserklæring (i henhold til forskrift om elektriske lavspenningsanlegg)?

☑ Nei ☐ Ja

Document reference: 131250425

12 Kjenner du til om det er utført kontroll av el-anlegget og/eller andre installasjoner (f.eks. oljetank, sentralfyr, ventilasjon)?

☐ Nei ☑ Ja

Beskrivelse: Utført el kontroll for 2 år siden og da fikk vi beskjed om å bytte sikringsskapet og dette ble utført av Keas. Oljetanken ble renset og sanert i henhold til reglene av et firma.

13 Har du ladeanlegg/ladeboks for elbil i dag?

☑ Nei ☐ Ja

14 Kjenner du til om ufaglærte har utført arbeid som normalt bør utføres av faglærte, utover det som er nevnt tidligere (f.eks. drenering, murerarbeid, tømrerarbeid etc)?

☐ Nei ☑ Ja

Beskrivelse: Alt av terrasser, ene vegg med kledning på utsiden, kjøkkenet, vinduer som er skiftet, verandadør, alt dette er egeninnsats.

15 Er det nedgravd oljetank på eiendommen?

☐ Nei ☑ Ja

15.1 Eksisterer det et pålegg fra kommune om å fjerne tanken?

☑ Nei ☐ Ja

15.2 Er tanken plombert?

☐ Nei ☑ Ja

16 Kjenner du til om det har vært utført arbeid på terrasse/garasje/tak/fasade?

Svar: Ja, kun av ufaglært/egeninnsats/dugnad

Beskrivelse: Som beskrevet tidligere. Alt som er bygget er egeninnsats, verandaer/terrasser, bytting av vinduer/dører, kjøkken-oppussing, ene husvegg utvendig, boden under verandaen.

17 Selges eiendommen med utleiedel, leilighet, hybel eller tilsvarende?

☑ Nei ☐ Ja

18 Kjenner du til om det er innredet/bruksendret/bygget ut i kjeller eller loft eller andre deler av boligen?

☐ Nei ☑ Ja

Beskrivelse: Fjernet kjøkken i 2.etg, gjort om til soverom. Har vært et soverom i 1.etg som nå er stue.

18.1 Er innredning/utbyggingen godkjent hos bygningsmyndighetene?

☑ Nei ☐ Ja

19 Kjenner du til forslag eller vedtatte reguleringsplaner, andre planer, nabovarsel eller offentlige vedtak som kan medføre endringer i bruken av eiendommen eller av dens omgivelser?

☐ Nei ☑ Ja

Beskrivelse: Nabotomta har fått godkjent å bygge hus og garasje. Påbegynt, godt i gang.

20 Kjenner du til om det foreligger påbud/heftelser/krav/manglende tillatelser vedrørende eiendommen?

☑ Nei ☐ Ja

21 Er det foretatt radonmåling?

☑ Nei ☐ Ja

22 Kjenner du til manglende brukstillatelse eller ferdigattest?

☑ Nei ☐ Ja

23 Kjenner du til om det foreligger skaderapporter/ tilstandsvurderinger eller utførte målinger?

☐ Nei ☑ Ja

Beskrivelse: Ny tilstandsrapport i forbindelse med salg av huset.

24 Er det andre forhold av betydning ved eiendommen som kan være relevant for kjøper å vite om (f.eks. rasfare, tinglyste forhold eller private avtaler)?

☑ Nei ☐ Ja

Document reference: 131250425

Tilleggskommentar

Som nevnt på tidligere punkter, har vært problemer med rør til kloakken, og vannrør som er synlig i taket i kjeller, drypper litt. I kjelleren har det tidligere stått en do, i det røret som står igjen etter den gamle doen, har det kommet opp kloakk når det har vært tette rør.

Jeg bekrefter at opplysningene er gitt etter beste skjønn. Jeg er kjent med at dersom jeg har gitt ufullstendige, uriktige eller misvisende opplysninger om eiendommen, vil forsikringsselskapet kunne søke hel eller delvis regress for sine utbetalinger eller redusere sitt ansvar helt eller delvis, jfr. vilkår for boligselgerforsikring punkt 7.1 og forsikringsavtaleloven kapittel 4.

Jeg er orientert om mitt mulige ansvar som selger etter avhendingsloven, eventuelt etter kjøpsloven (aksjeboliger), og om forsikringsgiver sitt boligselgerforsikringstilbud.

Jeg er klar over at avtale om forsikring er bindende. Jeg er også klar over at premietilbudet først kan påberopes når boligen er solgt (budaksept). Premietilbudet som er gitt av megler er bindende for forsikringsgiver i 6 – seks – måneder fra oppdragsinngåelse med megler.

Etter dette vil premien og forsikringsvilkårene kunne justeres. Når premietilbudet ikke lenger er bindende for forsikringsselskapet må egenerklæringsskjemaet signeres på nytt og eventuelle endringer påføres. Det vil da være forsikringspremien og forsikringsvilkårene på ny signeringsdato som legges til grunn.

Det kan ikke tegnes boligselgerforsikring ved følgende salg:

- mellom ektefeller eller slektninger i rett oppstigende eller nedstigenede linje, søsken, eller
- mellom personer som bor eller har bodd på boligeiendommen og/eller
- når salget skjer som ledd i sikredes næringsvirksomhet/er en næringseiendom
- etter at boligeiendommen er lagt ut for salg.
- ved salg av helårs- og fritidsbolig er det krav til at det foreligger tilstandsrapport i henhold til Forskrift til avhendingslova (tryggere bolighandel).

Forsikringsselskapet kan ved skriftlig samtykke akseptere tegning av forsikring også i ovennevnte tilfeller.

Dersom forsikringsselskapet ikke har gitt skriftlig samtykke, kan erstatningen bortfalle.

Ved oppgjørsoppdrag trer forsikringen i kraft når kontrakten er signert av begge parter, begrenset til siste 12 måneder før overtakelse.

Forøvrig oppfordrer selger potensielle kjøpere til å undersøke eiendommen grundig, jf avhendigsloven § 3-10 og kjøpsloven § 20 (aksjeboliger).

Gyldig forsikring forutsetter at det for helårs- og fritidsbolig foreligger tilstandsrapport som er i henhold til Forskrift til avhendingslova (tryggere bolighandel).

☑ Jeg ønsker boligselgerforsikring, og bekrefter å ha mottatt og lest forsikringsvilkårene og informasjonsbrosjyre til selger i forbindelse med kjøp av boligselgerforsikring. Forsikringen trer i kraft på det tidspunkt det foreligger en budaksept mellom partene, begrenset til tolv måneder før overtagelse. Ved oppgjørsoppdrag trer forsikringen i kraft når kontrakten er signert av begge parter, begrenset til siste 12 måneder før overtakelse. Jeg bekrefter med dette at eiendommen ikke er en næringseiendom, at den ikke selges som ledd i næringsvirksomhet eller mellom ektefeller eller slektninger i rett oppstigende eller nedstigende linje, søsken, eller mellom personer som bor eller har bodd på boligeiendommen. Gyldig forsikring forutsetter at det for helårs- og fritidsbolig foreligger tilstandsrapport som er i henhold til Forskrift til avhendingslova (tryggere bolighandel). Forsikringen er ugyldig dersom den tegnes i strid med forsikringsvilkårene. Jeg er innforstått med at eiendomsmegleren ikke har fullmakt til å gjøre unntak fra ovennevnte begrensninger. Jeg er oppmerksom på at 8% av total forsikringspremie er honorar til Söderberg & Partners.

☐ Jeg ønsker ikke boligselgerforsikring, men megler har tilbudt meg å kjøpe slik forsikring.

☐ Jeg kan ikke kjøpe boligselgerforsikring ihht vilkår.

Document reference: 131250425

E-Signing validated

secured by IN GROUPE

NAME OF SIGNER	IDENTIFIER	TIME	ELECTRONIC ID
Inger Ruth Vik	fff8037825cbda8794ad8650f15d4fb9f5068115	24.08.2025 16:44:14 UTC	Signer authenticated by One time code


Document reference: 131250425

- This is a PDF document digitally signed by IN Groupe's E-Signing service.
- The document's integrity is protected by signing and sealing the contents with a certificate issued to IN Groupe by a third party. Validating the signature confirms that the contents have not been modified since the time of signing.
- For more information about document formats, see https://doc.ingroupe.com/developer

Oversiktskart

Adresse: **Vågsbygdveien 27, 4621 Kristiansand S**
Gnr/Bnr: **4204/13/282/0/0**

Målestokk: 1:500
Beregnet areal: 693 m2
Koordinatsystem: EUREF89 UTM sone 32, 2d
Leveransedato: 06.08.2025

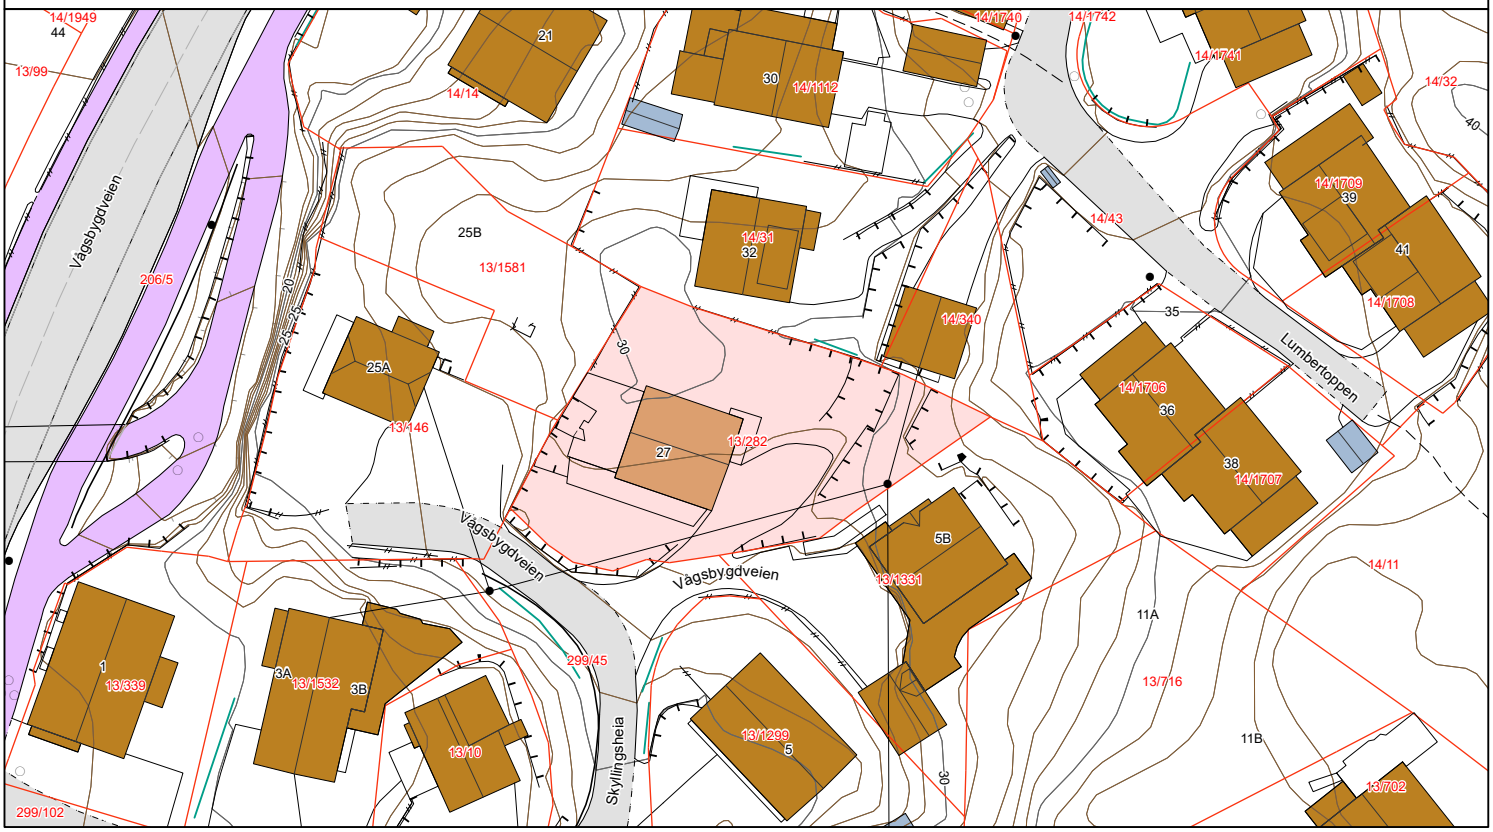

Matrikkelkart


Adresse: **Vågsbygdveien 27, 4621 Kristiansand S**
Gnr/Bnr: **4204/13/282/0/0**

Målestokk: 1:500
Beregnet areal: 693 m2
Koordinatsystem: EUREF89 UTM sone 32, 2d
Leveransedato: 06.08.2025

N

Eiendomsgrenser i kartet har forskjellig nøyaktighet. I noen tilfeller vil det være påkrevd å klarlegge grensene etter matrikkelloven §17. Kommunen anbefaler tiltakshaver å klarlegge alle eiendommer med usikre grenser.

Sikre grenser i kartet: Heltrukne linjer (nøyaktighet 14 cm eller bedre). Usikre grenser i kartet: Stiplede linjer (nøyaktighet dårligere enn 14 cm).
Usikre grenser bør klarlegges av kommunens Geodatakontor, før tiltak i marginal avstand fra grensa planlegges.

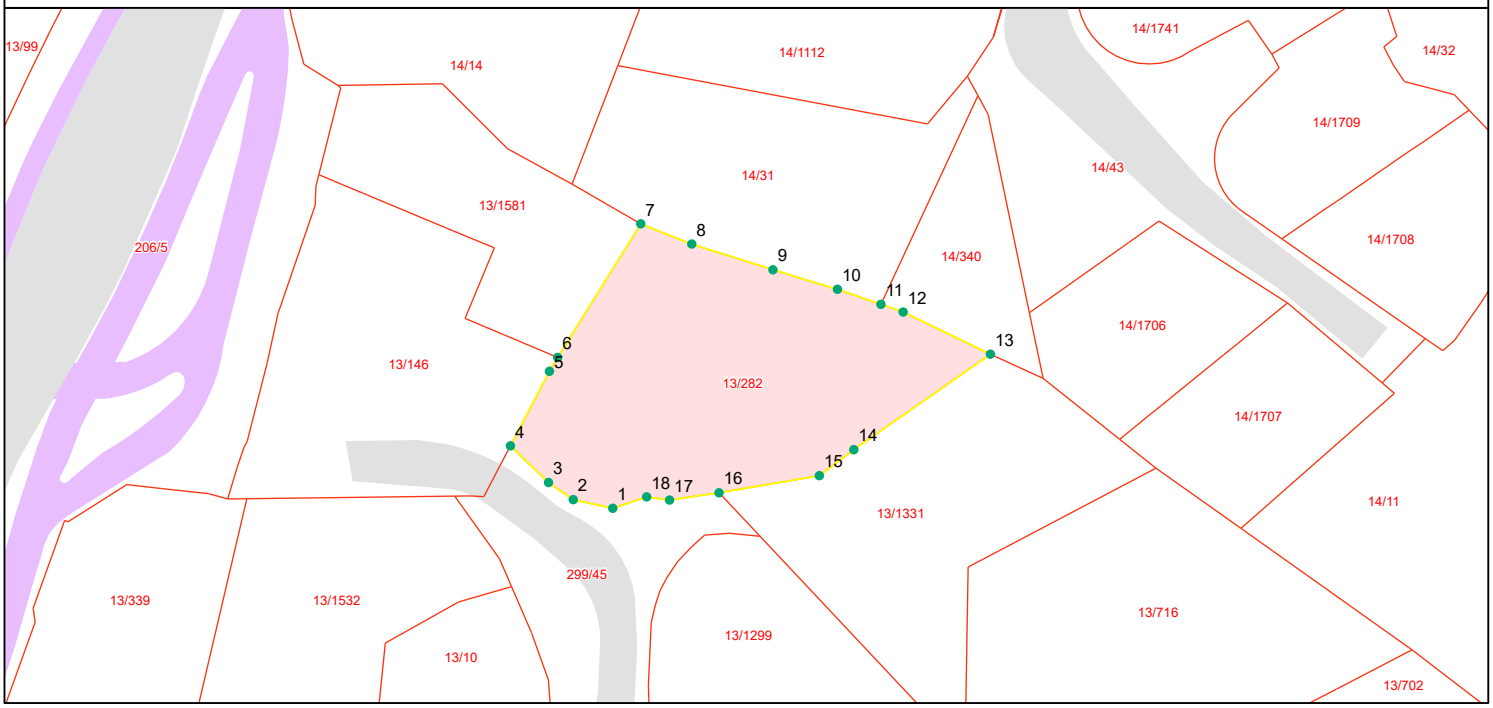

Grensepunktrapport

Beregnet areal: 693 m2
Arealmerknad:
Koordinatsystem: EUREF89 UTM sone 32, 2d

Løpen	Nord	Øst	Grensemerke nedsatt i	Grensepunkttype	Målemetode	Nøyaktighet i cm	Lengde	Radius
1	6442921.65	438787.92	Ikke spesifisert	Umerket	Terrengmålt	10	3.79	0
2	6442922.46	438784.23	Ikke spesifisert	Umerket	Terrengmålt	10	2.82	0
3	6442924.06	438781.92	Ikke spesifisert	Umerket	Terrengmålt	10	4.95	0
4	6442927.49	438778.37	Ikke spesifisert	Umerket	Terrengmålt	10	7.88	0
5	6442934.46	438782.01	Ikke spesifisert	Gjerdestolpe	GPS Fasemåling RTK	10	1.51	0
6	6442935.76	438782.77	Mur	Annet grensemerke	GPS Fasemåling RTK	10	14.73	0
7	6442948.25	438790.53	Mur	Annet grensemerke	GPS Fasemåling RTK	10	5.13	0
8	6442946.36	438795.29	Ikke spesifisert	Gjerdestolpe	Totalstasjon	10	7.97	0
9	6442943.95	438802.87	Ikke spesifisert	Gjerdestolpe	Totalstasjon	10	6.3	0
10	6442942.13	438808.89	Ikke spesifisert	Gjerdestolpe	Totalstasjon	10	4.31	0
11	6442940.72	438812.95	Ikke spesifisert	Umerket	Totalstasjon	10	2.2	0
12	6442940	438815.02	Ikke spesifisert	Gjerdestolpe	Totalstasjon	10	9.07	0
13	6442936.06	438823.17	Ikke spesifisert	Gjerdestolpe	Totalstasjon	10	15.6	0
14	6442927.13	438810.42	Mur	Murhjørne	Totalstasjon	10	4.04	0
15	6442924.7	438807.2	Mur	Murhjørne	Totalstasjon	10	9.52	0
16	6442923.1	438797.84	Ikke spesifisert	Umerket	Terrengmålt	10	4.68	0
17	6442922.42	438793.22	Ikke spesifisert	Umerket	Terrengmålt	10	2.17	0
18	6442922.72	438791.08	Ikke spesifisert	Umerket	Terrengmålt	10	3.34	0

KARTUTSKRIFT

INNBYGGERTORG: Tlf.: 38 07 50 00

Område: Vågsbygdveien 27


Dato: 11.08.2025

Målestokk: 1:3000

0 25 50 75 100 125 m

Det kan forekomme feil i eiendomsgrenser og kartinnhold.

Koordinatsystem: Euref89 Sone32

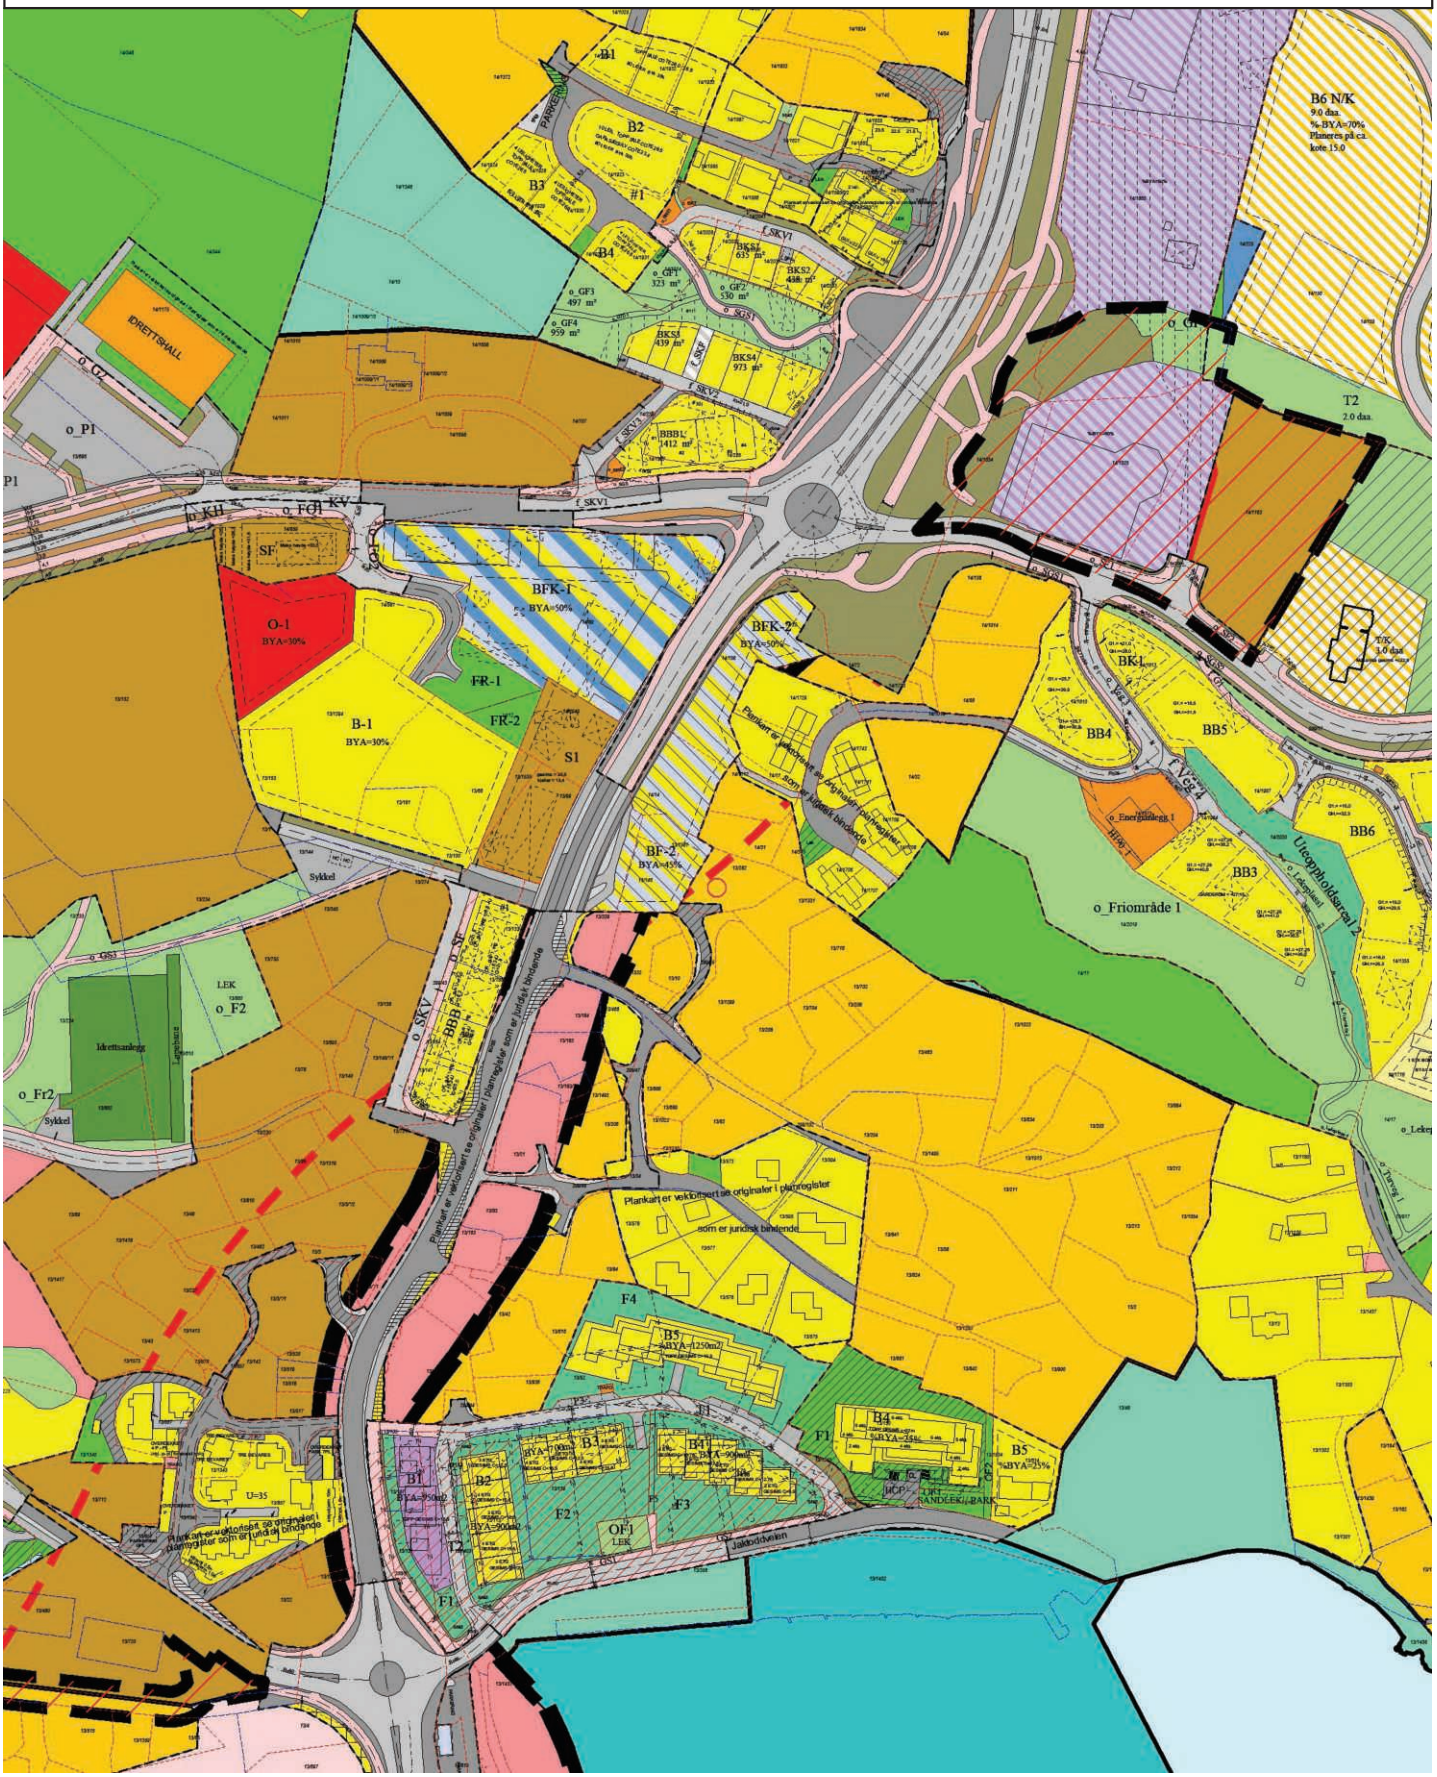

Tegnforklaring

Kommuneplan/Kommunedelplan PBL 2008

- Faresone grense
- Faresone - Høyspenningsanlegg (ink høyspentkabler)
- Båndlegging etter lov om naturvern - nåværende
- Bebyggelse og anlegg - nåværende
- Sentrumsformål - nåværende
- Næringsbebyggelse - nåværende
- Samferdselsanlegg og teknisk infrastruktur- nåværende
- Blågrønnstruktur - nåværende
- LNFR-areal - nåværende
- Bruk og vern av sjø og vassdrag med tilhørende strandsone - nåværende
- Farleder - nåværende
- Småbåthavn - nåværende
- Byggegrense

Felles for kommuneplan PBL 1985 og 2008

- Planområde
- Planens begrensning
- Grense for arealformål
- Hovedveg - nåværende
- Hovedveg - framtidig
- Hovedveg tunnel - framtidig
- Gang-/sykkelveg - framtidig
- Gang-/sykkelveg bro - framtidig

KRISTIANSAND KOMMUNE

KARTUTSKRIFT

INNBYGGERTORG: Tlf.: 38 07 50 00

N

Område: temakart

Dato: 11.08.2025

Målestokk: 1:3000

0 25 50 75 100 125 m

Det kan forekomme feil i eiendomsgrenser og kartinnhold.

Koordinatsystem: Euref89 Sone32




T11a Flysikkerhet - Vurderingssoner
Restriksjonsområde innflygingslys
Vurderingssone turbulens
Vurderingssone lysendring
T11a Flysikkerhet - Restriksjonsområde
Terreng
Hinderflate - Høyde
Innflygningsflate - Grense
Utflygningsflate - Grense
Utflygningsflate - Senterlinje
Hinderflate - Grense
Abc123 - Tekst
T13 Luftkvalitet
Gul sone
Rød sone
T12 Støy
Gul sone
Rød sone
T11b Flysikkerhet - Restriksjonsområde
Koter for maksimal byggehøyde i navigasjonsinstrumentenes restriksjonsområder (ekv. 10m)
Abc123 - Tekst
T10 Samferdsel - Sykkelvei
Hovedsykkelnett (nåværende)
Hovedsykkelnett (framtidig)
Sykkelekspressvei (nåværende)
Sykkelekspressvei (framtidig)
T10 Samferdsel - Kollektivtransport
Buss (nåværende)
Buss (framtidig)
T9 Vernet og fiskeførende vassdrag
Bekkeutløp
Vandringshinder (naturlig)
Vandringshinder (menneskeskapt)
Vandringshinder (annet)
Laks- og sjøørretførende bekk/elv
Mulig laks- og sjøørretførende bekk/elv
Laks- og sjøørretførende kulvert
Vernet vassdrag
Laks- og sjøørretførende elv
Mulig laks- og sjøørretførende elv
Laks- og sjøørretførende vann
T8 Kulturmiljø
Grense for Kulturminneområde
Grense for hensynssone - Angitt hensyn
1 - Svært stor verdi
2 - Stor verdi
3 - Middels verdi
T7 Fiskeri
Strandnotstasjon
Akvakultur (punkt)
Akvakultur (flate)
Fiskeplass - Aktive redskap
Fiskeplass - Passive redskap
Fredningsområde - Hummer
Gytefelt - Torsk
Lossettingsplass
Rekefelt - Aktive redskap
T6 Dyrket Mark
Fulldyrka jord
Overflatedyrka jord
Innmarksbeite
T5 Grønnstruktur
Grønnstruktur
Viktige vann og sjøarealer for friluftsliv
Offentlig friluftsområde
Merket tur- og friluftsrute
Turvei (nåværende)
Turvei (framtidig)
Barnevandrersti
Lysløype
Kyststi
Kyststi (manglende forbindelse)
Badeplass (nåværende)
Badeplass (framtidig)
Utsiktspunkt
T4 Naturmangfold
Svært viktig
Viktig
Lokalt viktig
T3 Flom
Havnivåstigning +3m
Stormflo
Flom i vassdrag
t2_kvikkleire_revidert
Marin grense
Mulig marin leire
T1 Skred
Snøskred (utløpsområde)
Snøskred (utløsningsområde)
Steinsprang (utløpsområde)
Steinsprang (utløsningsområde)
Andre løsmasseskred

Vågsbygdveien 27

Nabolaget Vågsbygd sentrum/Skyllingsheia - vurdert av 63 lokalkjente

NABOLAGET SPESIELT ANBEFALT FOR

- Familier med barn
- Etablerere
- Godt voksne

SKOLER

Vågsbygd skole (1-7 kl.) 450 elever, 40 klasser	4 min 0.4 km
Vågsbygd skole. avd. Åsane (1-3 kl...	13 min
Karuss skole (1-10 kl.) 402 elever, 32 klasser	16 min 1.3 km
Slettheia skole (1-7 kl.) 326 elever, 27 klasser	18 min 1.5 km
Fiskå skole (8-10 kl.) 259 elever, 17 klasser	8 min 0.7 km
Vågsbygd videregående skole 510 elever	7 min 0.6 km
Akademiet vgs Kristiansand 180 elever	9 min 5.3 km

OFFENTLIG TRANSPORT

Lumberkrysset Totalt 8 ulike linjer	5 min 0.5 km
Kristiansand stasjon Linje F5	5 min 3.8 km
Kristiansand Kjevik	22 min

BARNEHAGER

Eplehagen barnehage (0-5 år) 93 barn	11 min 0.7 km
Skårungen barnehage (1-5 år) 50 barn	11 min 1 km
Vågsbygd Fus barnehage (0-5 år) 203 barn	12 min 1 km

DAGLIGVARE

Coop Extra Vågsbygd	7 min
Kiwi Vågsbygd Senter	8 min

Innholdet i nabolagsprofilen er hentet fra ulike datakilder, og feil eller mangler kan forekomme. Vurderinger og sitater er innhentet på web og gir uttrykk for hvordan naboene vurderer nabolaget. FINN.no AS kan ikke holdes ansvarlig for feil/mangler i profilen.
Copyright © Finn.no AS 2025

VARER/TJENESTER

AMFI Vågsbygd	9 min
Vitusapotek Vågsbygd	5 min
Vågsbygd Vinmonopol	8 min

SPORT

Kirkebanen grus- 11er	5 min
Vågsbygd skole	4 min
Fresh Fitness Vågsbygd Lumber	6 min
SATS Vågsbygd	8 min


Gateparkering
Lett 89/100

Kvalitet på barnehagene
Veldig bra 88/100

Turmulighetene
Nærhet til skog og mark 88/100

PRIMÆRE TRANSPORTMIDLER

- Egen bil
- Buss

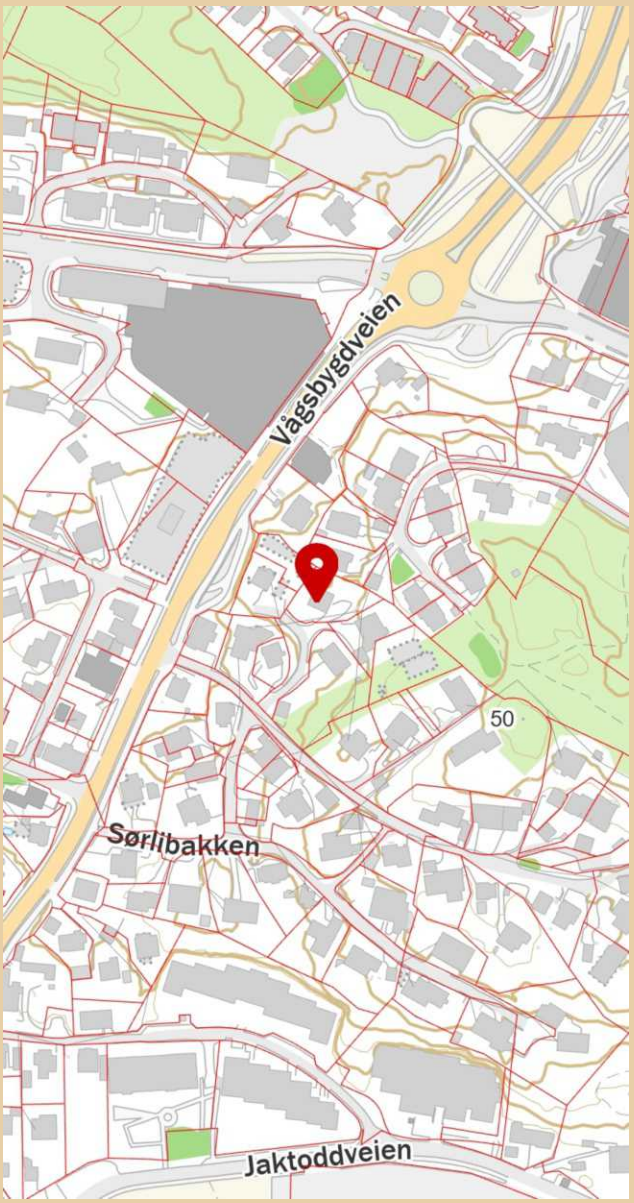

Innholdet i nabolagsprofilen er hentet fra ulike datakilder, og feil eller mangler kan forekomme. Vurderinger og sitater er innhentet på web og gir uttrykk for hvordan naboene vurderer nabolaget. FINN.no AS kan ikke holdes ansvarlig for feil/mangler i profilen.
Copyright © Finn.no AS 2025