PRIVATMEGLEREN
SÆDBERG & LIAN

VEDLEGG
MØLLEVANNSVEIEN 18

Vedlegg

Tilstandsrapport

Selgers egenerklæringsskjema

Informasjon fra forretningsfører - sameie

Vedtekter/husordensregler

Reguleringskart og bestemmelser

Arealbekreftelse

Løsøre og tilbehørsliste

Tilstandsrapport

Møllevannsveien 18 , 4616 KRISTIANSAND S

KRISTIANSAND kommune

gnr. 151, bnr. 1404, snr. 1

Sum areal alle bygg: BRA: 77 m² BRA-i: 77 m²



Befaringsdato: 19.09.2025 **Rapportdato:** 25.09.2025 **Oppdragsnr.:** 13333-4729 **Referansenummer:** JB1110

Autorisert foretak: M2 Takst AS

Rapporten kan brukes i inntil ett år etter rapportdato, og kan ikke gjenbrukes ved flere boligsalg i denne perioden.
Skjer det endringer, oppstår skader også videre på boligen, bør du som selger be om oppdatert rapport.

Norsk takst

Norsk takst er bransjeorganisasjonen for landets bygningssakkyndige og takstforetak, med om lag 1400 sertifiserte medlemmer fordelt på omtrent 1000 bedrifter. I boligomsetningen regnes takstrapportene som et helt avgjørende element i den informasjonen som gjøres tilgjengelig for kjøper. Årlig leverer medlemmene rundt 120.000 slike takster. Det gir unik oversikt over norske boliger, og bidrar til at alle oppdrag kan utføres med utgangspunkt i erfaringsbasert kvalitet.


Det stilles høye krav til utdanning, sertifisering og yrkesetikk. Norsk takst er opptatt av at boligomsetningen skal være trygg, og legger vekt på å opptre uavhengig av andre bransjeaktører. Bygningssakkyndige fakturerer sine tjenester uten hensyn til hvilken pris som oppnås, og skal heller ikke på annen måte ha noen egeninteresse knyttet til handelen.

Uavhengighet og god fagkunnskap har over tid bygget troverdighet og tillit. Både selger og kjøper skal kunne stole på bygningssakkyndiges vurderinger. For tilfeller der det likevel skulle oppstå misnøye med utført arbeid, har vi sammen med Forbrukerrådet etablert en klagenemnd.

Norsk takst har en sentral rolle i utviklingen av norske standarder, regler og profesjonsprinsipper, og representerer bransjen i alle relevante internasjonale fora. Dette sikrer at norske bygningssakkyndige tidlig kan tilpasse seg krav og bransjetrender fra utlandet, samtidig som takseringsfaget får en norsk stemme på verdensbasis. Organisasjonen bidrar i næringspolitisk sammenheng, og har vært en pådriver for å sikre at lover og regler gir trygghet for forbrukerne i boligomsetningen.

m² Takst

Rapportansvarlig

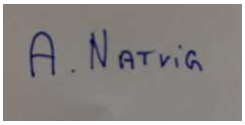

Andreas Natvig

post@m2takst.no

454 77 777

Norsk takst

M2 Takst AS
Sleipnersvei 9
4631 KRISTIANSAND S

Dette trenger du å vite om tilstandsrapporten



Hva er en tilstandsrapport?

En tilstandsrapport beskriver synlige skader/avvik eller tegn på skader/avvik på boligen. Rapporten fremhever vanligvis ikke positive egenskaper ved boligen.



Hva vurderer en bygningssakkyndig?

Den bygningssakkyndige vurderer boligen ut fra hva man kan forvente av en bygning av samme alder og type. Vurderingen gjøres som regel mot hvordan det var vanlig å bygge og regler som gjaldt da boligen ble oppført (søknadstidspunktet). Forhold som er vanlige for bygningens alder, slik som slitasje etter normal bruk regnes ikke som avvik.



Hva inneholder tilstandsrapporten?

Den bygningssakkyndige undersøker rom og bygningsdeler slik det kommer frem av Forskrift til avhendingsloven. Tilstandsrapporten inneholder bare avvik som den bygningssakkyndige kan se eller kontrollere med enkle hjelpemidler. Det gjøres ikke nærmere undersøkelser slik som åpning av vegger eller andre bygningsdeler. I vegg mot våtrom og rom under terreng kan det borres et hull for å gjøre enkle undersøkelser slik som fuktsøk.

Når du kjøper en brukt bolig

Når du kjøper en brukt bolig, er det viktig å være oppmerksom på at dette ikke kan sammenlignes med å kjøpe en ny bolig. Måten boligen ble bygget på kan være annerledes enn i dag. Bygninger svekkes over tid, og utsettes for slitasje blant annet på grunn av bruk og vær og vind. Mange boliger fornyes helt eller delvis, noen i flere omganger, eller det oppføres tilbygg. Særlig for boliger som er pusset opp eller endret, er det viktig å merke seg at fornyelse av overflater ikke nødvendigvis betyr at bygningsdeler under er forbedret.

Vurdering mot byggeregler

Den bygningssakkyndige vil vurdere boligen mot hvordan det var vanlig å bygge og regler som gjaldt på søknadstidspunktet. Den bygningssakkyndige ser etter avvik som har betydning for og som reduserer boligens funksjon og verdi, og som kommer frem av forskrift til avhendingslova.

Noen bygningsdeler og forhold vil den bygningssakyndige vurdere mot dagens regelverk. Etter dagens regelverk vil disse kunne få TG2 eller TG3 uten at det nødvendigvis er krav om at avviket må utbedres. Dette kan gjelde sluk, tettesjikt og fall på bad og vaskerom, forhold som gjelder sikkerhet mot brann, rekkverk, trapper, osv.

Tilstandsrapporten beskriver ikke hele boligen

BYGNINGSSAKKYNDIGE SER FOR EKSEMPEL IKKE PÅ

• vanlig slitasje og normal vedlikeholdstilstand • bagatellmessige forhold som ikke påvirker bygningens bruk eller verdi vesentlig • etasjeskillere • tilleggsbygg slik som garasje, bod, anneks, naust også videre • utvendige trapper • støttemurer • skjulte installasjoner • installasjoner utenfor bygningen • full funksjonstesting av el- og VVS-installasjoner • geologiske forhold og bygningens plassering på grunnen • bygningens planløsning • bygningens innredning • løsøre slik som hvitevarer • utendørs svømmebasseng og pumpeanlegg • bygningens estetikk og arkitektur • bygningens lovlighet (bortsett fra bruksendringer, brannceller og forhold som åpenbart kan påvirke helse, miljø og sikkerhet) • fellesarealer (med mindre boligeier har vedlikeholdsplikt for fellesarealer og dette er kjent for bygningssakkyndig, eller fellesarealet har en særlig tilknytning til boligen).

© iVerdi 2023 © Norsk takst 2023

Malen til denne rapporten, inkludert standardtekstene fra Norsk takst, er vernet etter åndsverkloven og kan kun benyttes av medlemsforetakene i Norsk takst og av takstingeniører som er sertifisert i slikt foretak, samt av kunder hos iVerdi og studenter hos NEAK. For andre aktører er eksemplarfremstilling av malen og standardtekster, som utskrift og annen kopiering til bruk som grunnlag for tilsvarende rapporter, bare tillatt når det er hjemlet i lov (kopiering til privat bruk, sitat o.l.) eller avtale med Norsk Takst (Forside) eller iVerdi (Hjem-iVerdi).

Utnyttelse i strid med lov eller avtale kan medføre erstatnings- og straffeansvar.

M2 Takst AS
Sleipnersvei 9
4631 KRISTIANSAND S

Dette trenger du å vite om tilstandsrapporten

Tilstanden vurderes med ulike tilstandsgrader

Tilstanden gir uttrykk for en gitt forventet tilstand, blant annet vurdert ut fra alder og normal bruk. Ved Tilstandsgrad 0 (TG0) og Tilstandsgrad 1 (TG1) gir den bygningssakkyndige normalt ingen begrunnelse for valg av tilstandsgrad. Grunnen er at bygningen eller bygningsdelen da bare har normal slitasje. Ved skjulte konstruksjoner kan alder alene avgjøre tilstandsgrad. Når bygningssakkyndige anbefaler tiltak, for eksempel utbedringer, må brukeren av rapporten vurdere om tiltakene er nødvendige og lønnsomme.
Når den bygningssakkyndige velger tilstandsgrad, baseres vurderingen på faste kriterier som følger av gjeldende bransjestandard for Teknisk tilstandsanalyse ved omsetning av bolig og Forskrift til avhendingslova.

TG 0

TILSTANDSGRAD 0, TG0: INGEN AVVIK

Bygningsdelen skal være tilnærmet ny, ikke vise tegn på slitasje og det skal være lagt frem dokumentasjon på faglig god utførelse. Det er ingen merknader til delen.

TG 1

TILSTANDSGRAD 1, TG1: MINDRE AVVIK

Bygningsdelen skal bare ha normal slitasje, og strakstiltak skal ikke anses som nødvendig. Graden kan også brukes når delen er ny, men der dokumentasjon på faglig god utførelse mangler.

TG 2

TILSTANDSGRAD 2, TG2: VESENTLIGE AVVIK OG MINDRE AVVIK SOM ETTER NS 3600 GIR TG 2

Bygningsdelen skal enten ha feil utførelse, en skade eller symptomer på skade, sterk slitasje eller nedsatt funksjon. Graden gis når bygningsdelen trenger vedlikehold eller tiltak i nær fremtid. Graden skal også brukes når delen er gammel og det er grunn til å varsle om faren for skader på grunn av alderen, eller når det er grunn til å overvåke delen spesielt på grunn av fare for større skader eller følgeskader.

Ved avvik som ikke krever umiddelbare tiltak (ingen umiddelbar kostnad) så blir TG2 markert med en lysere farge.

TG 3

TILSTANDSGRAD 3, TG3: STORE ELLER ALVORLIGE AVVIK

Denne tilstandsgraden brukes ved kraftige tegn på forhold som man må regne med trenger utbedring straks eller innen kort tid. Det er påvist funksjonssvikt eller sammenbrudd.

TG IU

IKKE UNDERSØKT/IKKE TILGJENGELIG FOR UNDERSØKELSE

Det kan være avvik/skader som ikke er avdekket.

Hva er et anslag på utbedringskostnad?

Hva det vil koste å utbedre rom eller bygningsdeler, er et forsiktig anslag basert på nåværende kvalitet, registrert avvik og angitte tiltak i rapporten. Anslaget er gitt på generelt grunnlag og må ikke forveksles med et pristilbud fra en håndverker. Det kan foreligge avvik og tiltak som ikke kommer frem av rapporten.
Utbedringskostnad avhenger blant annet av personlige valg av og markedspris på materialer og tjenesteyter.

I rapporten skal det settes anslag for utbedringskostnad for TG3, og slikt anslag kan også gis ved TG2.

Ingen umiddelbare kostnader


Tiltak under kr 10 000


Tiltak mellom kr 10 000 - 50 000


Tiltak mellom kr 50 000 - 100 000


Tiltak mellom kr 100 000 - 300 000


Tiltak over kr 300 000

M2 Takst AS
Sleipnersvei 9
4631 KRISTIANSAND S

Beskrivelse av eiendommen

Leilighet i sameie bygget 1998, dagens eier har eid siden 1998. Sentrumsnært, like ved butikk, offentlig transport, bakeri mm. Meget sentralt. Leiligheten er romslig 3 roms med stor terrasse.

Leiligheten fremstår i normal stand utfra alder. Det meste er fra byggeår som kan tilsi vedlikehold fremtid.

En slik rapport som dette er ment å dra de store linjene vedr byggteknisk tilstand på boligen. Når man kjøper en brukt bolig så må man forvente at det vil oppstå ting, og at det finnes mindre normale avvik utfra bruk, alder/værslitasje mm som kanskje ikke er nevnt i rapport.

Der det gis tg2 og tg3 så er det gitt en tiltaksbeskrivelse. Dette er takstmannens vurdering, og er på ingen måte fasit på tiltak, men en vurdering utfra fornuft/økonomi, risiko for avvik mm. Kjøper må selv vurdere tiltak.

Enkelte bygningsdeler vurderes utfra en nyere byggeforskrift. Dette tilsier at ting kan være bygget riktig utfra byggeår, men at det likevel får et avvik utfra dagens forskrifter. Når man leser rapporten så er det viktig at man leser både beskrivelse, avviks beskrivelse og tiltaks beskrivelse, da får man god oversikt.

For rapporter som gjelder leilighet i et større sameie eller aksje/andelslag (borettslag) er undersøkelsene hovedsaklig begrenset til innvendig i leiligheten. Utvendige forhold ansees å være en del av sameiets eller borettslagets felles forpliktelse og vedlikehold. Dette anbefales ytterligere kontrollert av interessent.

Spørsmål vedrørende rapporten kan stilles i kontortid mellom 8-16 på hverdager, til tlf 454 77 777, eller e-post: post@m2takst.no.

Forøvrig må hele rapporten leses og deretter bruke god tid på visning.

Arealer Gå til side

Forutsetninger og vedlegg Gå til side

Lovlighet Gå til side

Leilighet


• Det foreligger godkjente og byggemeldte tegninger, men det er avvik fra disse.

Vaskerom står som bod på tegning.

M2 Takst AS
Sleipnersvei 9
4631 KRISTIANSAND S

Sammendrag av boligens tilstand

Fordeling av tilstandsgrader

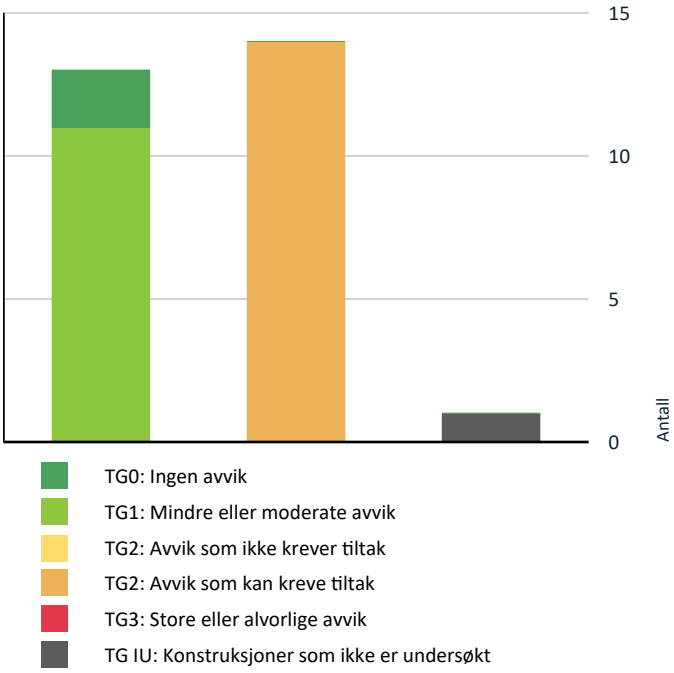

- TG0: Ingen avvik
- TG1: Mindre eller moderate avvik
- TG2: Avvik som ikke krever tiltak
- TG2: Avvik som kan kreve tiltak
- TG3: Store eller alvorlige avvik
- TG IU: Konstruksjoner som ikke er undersøkt

Vil du vite mer om tilstandsgrader? Se side 4.

Spesielt for dette oppdraget/rapporten

Der bygningsdeler eller overflater er beskrevet som "nyere" så menes dette nyere enn boligens byggeår.

Boligen kan ha skjulte feil og mangler som ikke er avdekket ved visuell befaring. Generelt gjøres det oppmerksom på at man kjøper en brukt bolig hvor det må forventes mindre bygningsmessige avvik utfra alder, samt alder og bruktsslitasje.

Overflater er vurdert i rapporten, kun slitasje/svikt vesentlig ut over normal bruks og alders-slitasje nevnes. Dette gjelder synlige flater. Det er ikke flyttet på møbler, bilder, tepper og andre gjenstander.

Boligen var møblert under befaringen. Det tas forbehold om eventuelle skjulte feil/mangler. Lukkede konstruksjoner og overflater er ikke kontrollert.

For rapporter som gjelder leilighet i et større sameie eller aksje/andelslag (borettslag) er undersøkelsene hovedsaklig begrenset til innvendig i leiligheten. Utvendige forhold ansees å være en del av sameiets eller borettslagets felles forpliktelse og vedlikehold. Dette anbefales ytterligere kontrollert av interessent.

Forøvrig må hele rapporten leses.

Oppsummering av avvik

Vil du vite mer? Se på rommet eller bygningsdelen senere i rapporten.

Leilighet

TG IU KONSTRUKSJONER SOM IKKE ER UNDERSØKT

Våtrom > Underetasje > Vaskerom > Tilliggende konstruksjoner våtrom	Gå til side

TG 2 AVVIK SOM KAN KREVE TILTAK

Utvendig > Balkonger, terrasser og rom under balkonger	Gå til side
Utvendig > Andre utvendige forhold	Gå til side
Innvendig > Radon	Gå til side
Tekniske installasjoner > Vannledninger	Gå til side
Tekniske installasjoner > Avløpsrør	Gå til side
Tekniske installasjoner > Varmepumpe	Gå til side

M2 Takst AS
Sleipnersvei 9
4631 KRISTIANSAND S

Sammendrag av boligens tilstand

- **Tekniske installasjoner > Varmtvannstank** Gå til side
- **Tekniske installasjoner > Elektrisk anlegg** Gå til side
- **Våtrom > Underetasje > Bad > Overflater Gulv** Gå til side
- **Våtrom > Underetasje > Bad > Sluk, membran og tettesjikt** Gå til side
- **Våtrom > Underetasje > Bad > Sanitærutstyr og innredning** Gå til side
- **Våtrom > Underetasje > Vaskerom > Overflater vegger og himling** Gå til side
- **Våtrom > Underetasje > Vaskerom > Overflater Gulv** Gå til side
- **Våtrom > Underetasje > Vaskerom > Sluk, membran og tettesjikt** Gå til side

Tilstandsrapport

LEILIGHET

Byggeår
1998

Kommentar
Ref eiendomsverdi

Anvendelse
Eiers bolig

Standard

Vedlikehold

UTVENDIG

TG 1 Vinduer

Trevinduer med isolerglass.

Vinduer med glass av eldre dato har risiko for punktering. Normalt vedlikehold og smøring/justering av hengsler, beslag og rammer må påregnes.

De tar litt i nedre karm ved full åpning, ikke unormalt utfra at de er fra byggeår så kan vedlikeholdsbehov forekomme.

TG 1 Dører

Ytterdører ble funksjonstestet for heng i karmer og dørsvill.
- inngangsdør, med brann og lydhemmende kvaliteter. Tar litt i karm, vurdere mindre justering.
- balkongdør, tredør med isolerglass. Funksjon OK.

Fra byggeår, vedlikehold kan forekomme.

Ved "funksjon OK" så menes det at de fungerer normalt utfra alder men at normale mindre skjevheter kan forekomme, og at noe justeringer må til med jevne mellomrom.

Noe normal bruks og aldersslitasje på dørblad og karmer må forventes.

Det kan oppleves sesongvariasjon på funksjon dører. Pga varierende fuktig klima mm så kan dører av og til fungere bra, mens andre ganger tar de i karm.

TG 2 Balkonger, terrasser og rom under balkonger

Beleggningsstein og gjerde i tre.

Vurdering av avvik:
• Det er avvik:

Noe svalker/ujevnheter i beleggningsstein. Og mindre vekst. Det er stedvis råte på treverk som bør byttes.

Konsekvens/tiltak
• Tiltak:

Vedlikehold påregnes.





TG 2 Andre utvendige forhold

Boligen er i et sameie hvor det sannsynligvis er felles utvendig vedlikehold. Sameievedtekter regulerer slike forhold, dette bør undersøkes av kjøper. Det er ikke utført detaljert tilstandsanalyse av felles forhold i sameiet.

Vurdering av avvik:
• Det er ikke utarbeidet Tilstandsanalyserapport, vedlikeholdsplan e.l. for fellesdeler i bygget.

Dvs slik vedlikeholdsplan kan finnes, men den er ikke fremvist. Må evt undersøkes/innhentes fra styret.

Konsekvens/tiltak
• For å lukke avviket ihht NS 3600.2018 må det utarbeides en Tilstandsanalyserapport/vedlikeholdsplan for fellesdeler i bygget. Da dette er opp til borettslag/sameie å rekvirere er kostnadsestimat ikke satt.

INNVENDIG

TG 1 Overflater

Overflater fremstår med normal bruks og aldersslitasje.

Det nevnes at dette er en brukt bolig og at slitasje må forventes. Skruehull, normal bruks- og aldersslitasje mm er normalt. Noe fargeforskjeller på parkett og veggflater er også normalt om det har hengt bilder på vegger, tepper på gulv etc.

Tilstandsrapport



Mindre sig i takplater i del av stue.



Mindre merker gulv.

TG 2 Radon

Radonsperre/tiltak kom først i byggeforskrifter 2010 og sådan ikke et krav.

Radon er en usynlig gass som dannes i jordskorpen og som kan stige opp gjennom boligen. Den omgir oss alle, og er en del av luften vi puster inn.Høye nivåer over lengre tid er problemet. Ved å overvåke radon på lang sikt kan du bli varslet når nivåene er høye og gjøre små endringer for å forbedre luften du puster inn.

Vurdering av avvik:
• Det er ikke foretatt radonmålinger, og bygget er heller ikke utført med radonsperre.

Man finner nasjonale aktsomhetskart på nett her:
https://dsa.no/radon/nasjonalt-aktsomhetskart-for-radon

Dette gir kun en indikasjon på konsentrasjon i luften.

Konsekvens/tiltak
• Andre tiltak:

Det anbefales å gjennomføre radonmålinger.

TG 1 Innvendige dører

Tre/lettdører. Dørene ble funksjonstestet for heng i karm og svill, funksjon OK.

Normal mindre bruksslitasje på karmer og dørsvill må forventes.

VÅTROM

UNDERETASJE > BAD

Generell

.



UNDERETASJE > BAD

TG 1 Overflater vegger og himling

Fliser vegger og ess plater tak. Mindre skruehull etter tidligere dusjvegg og oppheng, ellers normalt.



UNDERETASJE > BAD

TG 2 Overflater Gulv

Fliser på gulv.

Vurdering av avvik:
• Det er avvik:

Ikke fall mot sluk i rommet. Fungerer ved normalt bruk siden der er dusjkabinett.

Konsekvens/tiltak
• Tiltak:

Vær oppmerksom ved bruk. For å få tilstandsgrad 0 eller 1 må gulvet bygges om, for å få riktig fall til sluk. Det vil imidlertid sjelden være økonomisk rasjonelt som et enkeltstående tiltak. Ved en eventuell renovering, påse at våtrommet bygges med riktig fall til sluk.

UNDERETASJE > BAD

TG 2 Sluk, membran og tettesjikt

Tilstandsrapport

Sluk kontrollert.

Vurdering av avvik:
• Det er avvik:

Ikke mulig å kontroller membran pga smuss mm i sluken. NorskStandard regner estimert levetid membran 20 år. Ved alder over 10 år så regnes da mer enn halvparten av estimert levetid oppnådd og man får tg2 utfra alder alene.

Konsekvens/tiltak
• Tiltak:

Overvåk tilstanden jevnlig. For å få tilstandsgrad 0 eller 1 må tettesjiktet skiftes ut, men tidspunktet for når dette er nødvendig er vanskelig å si noe om.

UNDERETASJE > BAD

TG 2 Sanitærutstyr og innredning

Dusjkabinett, vegghengt wc og innredning. Utstyr fungerte OK på befaringsdagen. Normal bruksslitasje.

Vurdering av avvik:
• Det er avvik:

Det er ikke synlig drens-spalte under wc. Dette medfører at man ikke vil avdekke evt. lekkasje fra skjult sisterne i vegg.

Konsekvens/tiltak
• Tiltak:

Man kan for ordens skyld lage drensspalte, men kan ikke garantere at det har den funksjonen det skal fordi det da kreves at det er tett membranløsning inni sisternekasse slik at vann ikke ledes annen vei enn ut drenshull.

UNDERETASJE > BAD

TG 1 Ventilasjon

Det er tilluftspalte under/over dør som bidrar til luftsirkulasjon. Mekanisk avtrekksvifte (vifte). Ventilasjon ansees tilfredsstillende.

UNDERETASJE > BAD

TG 0 Tilliggende konstruksjoner våtrom

Hulltaking utført i tilstøtende rom, ikke tegn til avvik.

Hulltaking er ingen garanti for at det ikke er fukt eller svikt i konstruksjoner, men en indikasjon på at det fremstår normalt i området der hulltaking er utført.

Hulltaking vil si at man tar hull nederst i veggen fra naborommet til våtrom. Tanken med undersøkelsen er at dersom det er noe feil med membran/fuktsikringsløsning på baderom, så vil fukt plante seg i vegg mellom bad og annet rom, og man vil da muligens kunne se dette i bjelkelag mellom rommene.



UNDERETASJE > VASKEROM

TG 2 Overflater vegger og himling

Malte strie vegger og malt betongtak.

Vurdering av avvik:
• Det er avvik:

Mangler deksel lampe.

Konsekvens/tiltak
• Tiltak:

Bytte lampe ?



UNDERETASJE > VASKEROM

TG 2 Overflater Gulv

Fliser på gulv.

Vurdering av avvik:
• Det er avvik:

Noe lokalt fall, men ikke høydeforskjell ihht dagens standard.

Konsekvens/tiltak
• Tiltak:

Vær oppmerksom ved bruk. For å få tilstandsgrad 0 eller 1 må gulvet bygges om, for å få riktig fall til sluk. Det vil imidlertid sjelden være økonomisk rasjonelt som et enkeltstående tiltak. Ved en eventuell renovering, påse at våtrommet bygges med riktig fall til sluk.

UNDERETASJE > VASKEROM

TG 2 Sluk, membran og tettesjikt

Sluk kontrollert.

Tilstandsrapport

Vurdering av avvik:
• Det er avvik:

Ikke mulig å se noen membranløsning i sluken, ukjent. NorskStandard regner estimert levetid membran 20 år. Ved alder over 10 år så regnes da mer enn halvparten av estimert levetid oppnådd og man får tg2 utfra alder alene.

Konsekvens/tiltak
• Tiltak:

Overvåk tilstanden jevnlig. For å få tilstandsgrad 0 eller 1 må tettesjiktet skiftes ut, men tidspunktet for når dette er nødvendig er vanskelig å si noe om.

UNDERETASJE > VASKEROM

TG 1 **Sanitærutstyr og innredning**

Opplegg vaskemaskin.

UNDERETASJE > VASKEROM

TG 1 **Ventilasjon**

Mekanisk avtrekksvifte (vifte). Det er tilluftspalte under/over dør som bidrar til luftsirkulasjon. Ventilasjon ansees tilfredsstillende.

UNDERETASJE > VASKEROM

TG IU **Tilliggende konstruksjoner våtrom**

Hulltaking ikke utført fordi rør opplegg ligger synlig på vegg.

Overflate fuktsøk utført med fuktindikator i våtsone, normalt utslag.



KJØKKEN

UNDERETASJE > KJØKKEN

TG 1 **Overflater og innredning**

Fliser på gulv. Innredning hovedsaklig med hvite høyglans fronter og enkelte med glass/aluminium. Laminert benkeplate. Tilfeldig valgte dører og skuffer ble testet, og fungerte OK. Normal bruksslitasje.

Det kan med fordel monteres komfyrvakt som stenger strøm til steketopp ved evt varmeutvikling ut over normalt.

Det kan med fordel monteres lekkasjesensor med stengeventil i skap under vask samt under oppvaskmaskin. Lekkasjesensor er et krav som har kommet på nyere kjøkken. Denne boligen er bygget før kravet ble innført. I alle boliger som er bygget eller rehabilitert etter 2010 skal det være installert slik sensor/vannstopper.





UNDERETASJE > KJØKKEN

TG 1 **Avtrekk**

Ventilator fungerte OK.

Ventilator har som hensikt å fjerne damp og matos fra koking/steking så effektivt som mulig. Godt renhold av komponentene i ventilasjonsanlegget er viktig for å opprettholde kapasiteten, og for å hindre brannfare. Det er spesielt kanaler fra kjøkkenhette som kan være utsatt for tilsmussing. Filter i kjøkkenhetter skal vaskes/skiftes regelmessig.

TEKNISKE INSTALLASJONER

TG 2 **Vannledninger**

Vannrør av kobber. Normal levetid for vannrør av kobber er 25 - 75 år. Stoppekran plassert i vaskerom.

Tilstandsrapport

Vurdering av avvik:
• Vurdering er basert på alder. Tilstandsgrad 2 gis med bakgrunn i at mer enn halvparten av forventet brukstid for skjulte røranlegg er passert. Det er nå ingen symptomer på funksjonssvekkelse, men vær oppmerksom på at dette er en risikokonstruksjon.

Konsekvens/tiltak
• Det er ikke behov for utbedringstiltak siden anlegget fungerer i dag, men ut ifra alder kan skader plutselig oppstå på eldre anlegg.

TG 2 Avløpsrør

Avløpsrør av plast. Normal levetid for avløpsrør av plast er 25 - 75 år.

Vurdering av avvik:
• Vurdering er basert på alder. Tilstandsgrad 2 gis med bakgrunn i at mer enn halvparten av forventet brukstid for skjulte røranlegg er passert. Det er nå ingen symptomer på funksjonssvekkelse, men vær oppmerksom på at dette er en risikokonstruksjon.

Konsekvens/tiltak
• Det er ikke behov for utbedringstiltak siden anlegget fungerer i dag, men ut ifra alder kan skader plutselig oppstå på eldre anlegg.

TG 2 Varmepumpe

Varmepumpe i stue.

Estimert levetid er 10-15 år. Fra 2005.

Normal rens av filter og ettersyn/service etter produsentens anbefalinger. Pleier være hvert 2 år.

Vurdering av avvik:
• Mer enn halvparten av forventet brukstid på varmesentral er oppbrukt.

Det er kun utført en enkel test på at den starter opp, funksjon varme/kjøling ikke videre vurdert.

Konsekvens/tiltak
• Det er ikke behov for utbedringstiltak siden varmesentralen fungerer i dag, men ut ifra alder kan skader plutselig oppstå på eldre anlegg.



TG 1 Varmekabler

Bad, funksjon OK.

TG 2 Varmtvannstank

Varmtvannsbereder plassert i vaskerom og fra 2015. Estimert levetid på bereder er 15-25 år.

Vurdering av avvik:
• Det er ikke påvist tilfredsstillende el-tilkobling av varmtvannstank iht. gjeldende forskrift.

I nye leiligheter og eneboliger skal man i henhold til nye forskrifter fasttilkoble alle varmtvannsberedere, dvs ikke koble via stikkontakt. Krav fra 2014.

Konsekvens/tiltak
• Det bør etableres tilfredsstillende el-tilkobling etter gjeldende forskrift.





TG 2 Elektrisk anlegg

Dette er en forenklet kontroll begrenset til de spørsmål og undersøkelser som forskrift til avhendingslova (tryggere bolighandel) § 2-18 inneholder. Dette kan ikke sammenlignes med en kontroll utført av offentlig myndighet (Det lokale eltilsyn) eller registrert elektrovirksomhet, og en bygningssakkyndig har verken kompetanse eller lov til å foreta en slik kontroll.

Tilstandsgraden er vurdert ut fra den forenklede og begrensede kontrollen som forskriften inneholder. El-anlegget kan ha feil og mangler som en slik forenklet undersøkelse ikke vil avdekke. Vær derfor oppmerksom på denne risikoen, og søk videre veiledning eller få en fullstendig kontroll utført av registrert elektrovirksomhet.

Automatskringer i felles gang.

Spørsmål til eier

1. Når ble det elektriske anlegget installert eller sist gang totalt rehabilitert (årstall)? Med totalt rehabilitert menes fullstendig

Tilstandsrapport

utskiftet anlegg fra inntakssikring og videre.
Byggeår.

2. Er alle elektriske arbeider/anlegg i boligen utført av en registrert elektroinstallasjonsvirksomhet?
Ja Intet utført i vårt eierskap.

3. Er det elektriske anlegget utført eller er det foretatt tilleggsarbeider på det elektriske anlegget etter 1.1.1999?
Ja

Eksisterer det samsvarserklæring?
Nei

4. Foreligger det kontrollrapport fra offentlig myndighet – Det Lokale Eltilsyn (DLE) eller eventuelt andre tilsvarende kontrollinstanser med avvik som ikke er utbedret eller kontrollen er over 5 år?
Nei

5. Forekommer det ofte at sikringene løses ut?
Nei

6. Har det vært brann, branntilløp eller varmgang (for eksempel termiske skader på deksler, kontaktpunkter eller lignende) i boligens elektriske anlegg?
Nei

Generelt om anlegget

7. Er det tegn til at det har vært termiske skader (tegn på varmgang) på kabler, brytere, downlights, stikkontakter og elektrisk utstyr? Sjekk samtidig tilstanden på elektrisk tilkobling av varmtvannsbereder, jamfør eget punkt under varmtvannstank
Nei

8. Er der synlig defekter på kabler eller er disse ikke tilstrekkelig festet?
Nei

Inntak og sikringsskap

9. Er det tegn på at kabelinnføringer og hull i inntak og sikringsskap ikke er tette, så langt dette er mulig å sjekke uten å fjerne kapslinger?
Nei

10. Finnes det kursfortegnelse, og er den i samsvar med antall sikringer?
Ja

11. Foreta en helhetsvurdering av det elektriske anlegget, dets alder, allmenne tilstand og fare for liv og helse. Bør det elektriske anlegget ha en utvidet el-kontroll?
Ja .

Generell kommentar

Det gis en tg2 fordi det mangler dokumentasjon/historikk i skap. Det er ikke avdekket noen åpenbare tegn til avvik eller feil, men gis generelt tg2 ved slikt avvik.

Det anbefales at anlegget gjennomgåes av fagkyndig hvert 10 år.

TG 0 Branntekniske forhold

Dette er en forenklet kontroll begrenset til de spørsmål som fremkommer under. Tilstandsgraden er basert på retningslinjer til disse spørsmålene i bransjestandarden NS3600. Dette kan ikke sammenlignes med en fullstendig kontroll av branntekniske forhold av offentlig myndighet, eller en vurdering av boligens branntekniske forhold eller prosjektering fra en rådgiver med spesialkompetanse. En bygningssakkyndig har verken kompetanse til å gi slik veiledning eller lov til å foreta en slik kontroll.

Tilstandsgraden er vurdert ut fra den forenklede og begrensede kontrollen. Det kan være feil og mangler om branntekniske forhold som en slik forenklet undersøkelse ikke vil avdekke. Vær derfor oppmerksom på denne risikoen, og søk videre veiledning eller rådgivning.

1. Er det mangler for brannslukningsutstyr i boligen iht. forskriftskrav på søknadstidspunktet, men minst Byggeforskrift 1985?
Nei

2. Er det skader på brannslokkingsutstyr eller er apparatet eldre enn 10 år?
Nei

3. Er det mangler på røykvarsler i boligen iht. forskriftskrav på søknadstidspunktet, men minst Byggeforskrift 1985?
Nei

4. Er det skader på røykvarslere?
Nei

Arealer, byggetegninger og brannceller

Standard gjeldende fra 01.01.2024

Arealmålinger og arealoppsett er basert på Norsk standard 3940:2023 Areal- og volum-beregninger av bygninger. Arealet gjelder for tidspunktet da boligen ble målt


Hva er måleverdig areal?

Arealet i rommet må ha minst 1,90 m fri høyde over gulvet og minst bredde på 0,60 m. Et loft med skråtak vil for eksempel bare få registrert målbart areal der høyden er minst 1,90 m og bredden minst 0,60 m.Rommet må ha dør eller luke, og gangbart gulv.

Hva er bruksareal?

BRA = BRA-i + BRA-e + BRA-b

Bruksarealet for bygningen er bruttoarealet minus arealet som opptas av yttervegger.

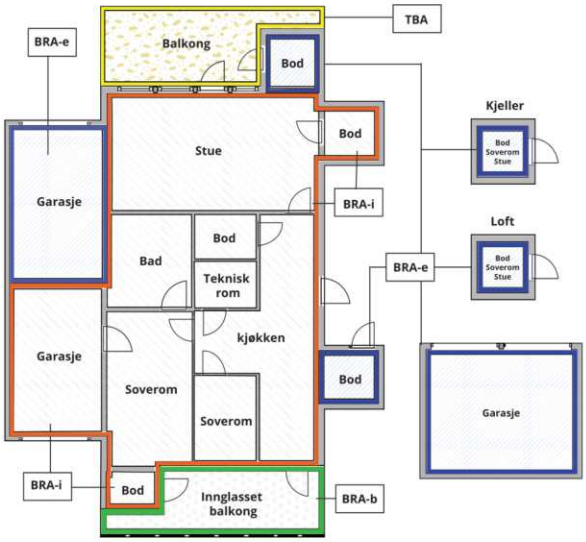



Carport og/eller garasjeplass i felles garasjeanlegg er ikke måleverdig areal

Internt bruksareal **(BRA-i)**	Arealet innenfor boenheten(e)
Eksternt bruksareal **(BRA-e)**	Arealet av alle rom utenfor boenheten(e) og som tilhører denne, slik som for eksempel boder
Innglasset balkong mv **(BRA-b)**	Arealet av innglasset balkong, veranda eller altan når denne er tilknyttet boenheten(e)
Terrasse- og balkongareal **(TBA)**	Arealet av terrasser, åpne balkonger og åpen altan tilknyttet boenheten(e)
Gulvareal **(GUA)**	Er sum av BRA (bruksareal) og ALH (areal med lav takhøyde). Areal med lav takhøyde (ALH) er ikke måleverdig areal, som skyldes skråtak og lav himlingshøyde. GUA kan opplyses i markedsføring der det er aktuelt for den konkrete boligen og kun sammen med BRA-i, for eksempel der gulvflaten har en verdi og har funksjon ved møblering og bruk av rommene. Ikke innredet areal som kaldloft, måles og oppgis normalt ikke.

Arealet kan ikke alltid fastsettes nøyaktig

Areal kan være komplisert eller umulig å måle opp nøyaktig fordi det er vanskelig å fastslå tykkelsen på innervegger, skjevheter i og utforming av bygningskonstruksjoner som karnapp, buer og vinkler som ikke er rette, åpne rom over flere etasjer og så videre.

Eiendommens markedsverdi kan ikke baseres på en matematisk beregning basert på antall kvadratmeter opplyst i rapporten. Opplysninger om areal kan altså ikke alene benyttes for å beregne eiendommens verdi.

Den bygningssakkyndige kan avdekke eventuelle bruksendringer og avvik i branncelleinndeling

Den bygningssakkyndige ser på byggetegninger hvis de er tilgjengelige og dette er en del av oppdraget,og vurderer bruken av boligen opp mot tegningene. Hvis den bygningssakkyndig avdekker at en bolig ikke ser ser ut til å være delt opp i brannceller etter kravene i byggteknisk forskrift på befaringstidspunktet, skal det opplyses om dette.

Reglene om bruksendring og brannceller kan være kompliserte. Søk videre faglige råd om rapporten ikke gir deg svar. Den bygningssakkyndige kan ikke vurdere og svare på alle spørsmål, og kan heller ikke vite om kommunen kan gi unntak for kravene som gjelder. Vil du vite mer?

Om brannceller

En branncelle er hele eller avgrensede deler av en bygning hvor en brann fritt kan utvikle seg uten at den kan spre seg til andre bygninger eller andre deler av bygningen i løpet av en fastsatt tid.

Om bruksendring

Bruksendring er å endre bruken av et rom fra en tillatt bruk til en annen. Dette kan kreve søknad og tillatelse, for eksempel hvis du endrer et rom fra bod til soverom eller arbeidsrom,eller hvis du endrer en bolig til to separate boliger.

Rom for varig opphold har krav til takhøyde, romstørrelse,rømningsvei og lysforhold som må være oppfylt. Du kan søke kommunen om unntak for kravene, men kan ikke regne med å få unntak for krav som går på helse og sikkerhet, for eksempel krav til rømningsvei.

Bruksendring som krever godkjenning, og som ikke er søkt bruksendret, er ulovlig. Kommunen kan etter plan- og bygningsloven kapittel 32 forfølge overtredelser. Kommunen kan pålegge deg å avslutte den ulovlige bruken, eventuelt å rette eller tilbakeføre rommet til godkjent bruk.

Arealer

Leilighet

	Bruksareal BRA m²				
Etasje	**Internt bruksareal (BRA-i)**	**Eksternt bruksareal (BRA-e)**	**Innglasset balkong (BRA-b)**	**SUM**	**Terrasse- og balkongareal (TBA)**
Underetasje	77			77	21
SUM	**77**				**21**
SUM BRA	**77**				

Romfordeling

Etasje	Internt bruksareal (BRA-i)	Eksternt bruksareal (BRA-e)	Innglasset balkong (BRA-b)
Underetasje	Bad, vaskerom, soverom, soverom 2, stue, gang, kjøkken		

Kommentar

Bod i fellesareal ca 5 kvm, ikke medtatt i areal.

Lovlighet

Byggetegninger

Det foreligger godkjente og byggemeldte tegninger, men det er avvik fra disse.
Kommentar: Vaskerom står som bod på tegning.

Brannceller

Er det påvist synlige tegn på avvik i branncelleinndeling ut ifra dagens byggteknisk forskrift? ☐ Ja ☑ Nei

Nyere håndverkstjenester

Er det ifølge eier utført håndverkstjenester på boligen siste 5 år? ☐ Ja ☑ Nei

Krav for rom til varig opphold

Er det påvist avvik i forhold til rømningsvei, dagslysflate eller takhøyde? ☐ Ja ☑ Nei

Kommentar:

Total fordeling mellom P-ROM og S-ROM

Tabellen under viser fordelingen av P-ROM og S-ROM etter veiledningen til NS 3940: 2012. Dette er til informasjon og til sammenligning. Tallene er omtrentlige, kan avvik fra faktiske målinger og er ikke juridisk bindende

	P-ROM(m2)	S-ROM(m2)
Leilighet	77	0

M2 Takst AS
Sleipnersvei 9
4631 KRISTIANSAND S

Befarings - og eiendomsopplysninger

Befaring

Dato	Til stede	Rolle
19.9.2025	Andreas Natvig	Takstingeniør
	Mads Borgen Kjølsrud	Kunde

Matrikkeldata

Kommune	gnr.	bnr.	fnr.	snr.	Areal	Kilde	Eieforhold
4204 KRISTIANSAND	151	1404		1	1761 m²	Ref eiendomsverdi	Ikke relevant

Adresse
Møllevannsveien 18

Hjemmelshaver
Fløtten Hilde Beate, Kjølsrud Mads Borgen

Kommentar
Størrelse på tomt er felles for sameiet.

Kilder og vedlegg

Dokumenter

Beskrivelse	Dato	Kommentar	Status	Sider	Vedlagt
Del med takstmann	19.09.2025		Fremvist		Nei
Fra Infoland	19.09.2025		Fremvist		Nei
Eiendomsverdi.no			Gjennomgått		Nei
Eier			Ikke gjennomgått		Nei
Megler			Ikke gjennomgått		Nei
Tegninger			Gjennomgått		Nei
Egenerklæring	24.09.2025	Ingen vesentlige avvik registrert utfra egne observasjoner.	Fremvist		Nei

M2 Takst AS
Sleipnersvei 9
4631 KRISTIANSAND S

Revisjoner

Versjon	Ny versjon	Kommentar
1	25.09.2025	

For gyldighet på rapporten se forside

Tilstandsrapportens avgrensninger

STRUKTUR•REFERANSENIVÅ•TILSTANDSGRADER

• Rapporten er basert på innholdskrav i Forskrift til avhendingslova (tryggere bolighandel). Formålet er å gi en tilstandsanalyse til bruk for den som bestiller og/eller i et salg til forbruker, og ikke for andre tredjeparter. Rapportens struktur, metode og begrepsbruk følger i hovedsak Norsk Standard NS 3600:2018 (Teknisk tilstandsanalyse ved omsetning av bolig), samt Takstbransjens retningslinjer for arealmåling når det gjelder fordeling mellom P-areal og S-areal.
• Tilbakeholdt eller uriktig informasjon som har betydning for vurderingen, er ikke bygningssakkyndiges ansvar. Rapporten beskriver avvik, altså en tilstand som er dårligere enn referansenivået. Rapporten framhever normalt ikke positive sider ved boligen ut over det som fremgår av tilstandsgradene.
• Tilstanden angis i rapporten og gir uttrykk for en gitt forventet tilstand blant annet vurdert ut fra alder og normal bruk slik:

i)**Tilstandsgrad 0, TG0:** Ingen avvik eller skader. I tillegg må bygningsdelen være tilnærmet ny, mindre enn 5 år, og det foreligger dokumentasjon på faglig god utførelse.

ii)**Tilstandsgrad 1, TG1:** Mindre avvik. Normal slitasje. Strakstiltak ikke nødvendig. TG1 kan gis når bygningsdelen er tilnærmet ny og det ikke foreligger dokumentasjon på faglig god utførelse.

iii)**Tilstandsgrad 2, TG2:** Vesentlige avvik, og mindre avvik som etter NS 3600 gir TG 2, men som ikke nødvendigvis krever umiddelbare tiltak. I denne rapporten kan TG2 i Rapportsammendrag være inndelt i TG2 som krever tiltak og de som ikke krever umiddelbare tiltak. Konstruksjonen har normalt enten feil utførelse, en skade eller symptomer på skade, sterk slitasje eller nedsatt funksjon. Vedlikehold eller tiltak trengs i nær fremtid, det er grunn til å varsle fare for skader på grunn av alder eller overvåke spesielt på grunn av fare for større skade eller følgeskade. For skjulte konstruksjoner vil alder i seg selv være et symptom som kan gi TG2. For synlige konstruksjoner kan alder sammen med andre symptomer og momenter gi TG2. Avvik under TG2 kan gis sjablongmessig anslag.

iv)**Tilstandsgrad 3, TG3:** Store eller alvorlige avvik. Kraftige symptomer på forhold som man må regne med trenger utbedring straks eller innen kort tid. Påvist funksjonssvikt eller sammenbrudd. Avvik under TG3 skal gis sjablongmessig anslag.

v)**Tilstandsgrad TGiU:** Ikke undersøkt/ikke tilgjengelig for undersøkelse.

• Ved TG0 og TG1 gis det normalt ingen begrunnelse for valg av tilstandsgrad, fordi bygningen eller bygningsdelen da bare har normal slitasje. For anbefalte tiltak ved TG2 og TG3 må bruker av rapporten vurdere om tiltakene er nødvendige og lønnsomme. Hva det vil koste å utbedre rom eller bygningsdeler er et sjablongmessig anslag basert på registrert avvik og angitte tiltak i rapporten. Anslaget er gitt på generelt grunnlag og basert på erfaringstall i seks intervaller, og kan ikke forveksles med en konkret vurdering og tilbud fra en entreprenør eller håndverker. Det må eventuelt innhentes tilbud for en nærmere undersøkelse, og konkret og nøyaktig vurdering av utbedringskostnad. Kostnader til ikke oppdagede avvik/utbedringer/feil kan forekomme. Utbedringskostnad avhenger av personlige preferanser og markedspris på materialer og tjenesteyter.

PRESISERINGER

• Avvik vurderes ut fra tekniske forskrifter på søknadstidspunktet for bygget. Noen bygningsdeler vurderes etter gjeldende teknisk forskrift på befaringstidspunktet. Dette gjelder blant annet:

i) sluk, tettesjikt og fall på bad og vaskerom (våtrom)

ii) Forhold rundt brann, rømming, sikkerhet, for eksempel rekkverkshøyder/åpninger, ulovlige bruksendringer, brannceller mv.

• For skjulte konstruksjoner slik som vann og avløp uten dokumentasjon, er kvalitet og alder vurdert.

• Fastmonterte installasjoner, for eksempel innfelt belysning (downlights), demonteres ikke for å sjekke dampsperren bak. Dette av hensyn til bygningssakkyndiges kompetanse og risikoen for skade.

•Kontroll av fukt i konstruksjonen ved hulltaking i bad og vaskerom (våtrom), rom under terreng (kjelleretasje, underetasje og sokkeletasje) eller andre bygningsdeler skjer etter eiers aksept. Hulltaking av våtrom og rom under terreng kan unntaksvis unnlates, se Forskrift til Avhendingsloven.

• Kontroll av romfunksjoner for P-ROM utføres kun når det ikke foreligger godkjente og byggemeldte tegninger, eller når tegninger ikke stemmer med dagens bruk.

• Bygningssakkyndig gir en forenklet vurdering av branntekniske forhold og elektriske installasjoner i boligen dersom det er mer enn fem år siden sist boligen hadde el-tilsyn. Bygningssakkyndig kan anbefale å konsultere offentlige myndigheter eller kvalifisert elektrofaglig fagperson ved behov for grundigere undersøkelser.

TILLEGGSUNDERSØKELSER

Etter avtale kan tilstandsanalysen utvides til også å omfatte tilleggsundersøkelser utover minimumskravet i forskriften.

BEFARINGEN

Rapporten gir en vurdering av byggverk og bygningsdeler som bygningssakkyndig har observert, og som fremkommer av Forskrift til avhendingsloven. Rapporten er likevel ingen garanti for at det ikke kan finnes skjulte feil, skader og mangler. NS 3600:2018 (Teknisk tilstandsanalyse ved omsetning av bolig) har undersøkelsesnivå fra 1 til 3, der undersøkelsesnivå 1 er det laveste og baseres på visuell observasjon. Rapporten baseres på undersøkelsesnivå 1 med få unntak (våtrom og rom under terreng). I praksis betyr dette at gjennomføringen av befaringen begrenses som følger:

• Det utføres kun visuelle observasjoner på tilgjengelige flater uten fysiske inngrep (f.eks. riving).

• Flater som er skjult av snø eller på annen måte ikke er tilgjengelig eller skjult, blir ikke kontrollert. Det foretas ikke funksjonsprøving av bygningsdeler, som isolasjon, piper, ventilasjon, el. anlegg, osv.

• Det gis ingen vurdering av boligens tilbehør, hvite- og brunevarer og annet inventar. Dette gjelder også integrert tilbehør.

• Inspisering av yttertak er basert på det som er synlig, normalt på innsiden fra loftet og utvendig fra stige/bakkenivå. Befaring av tak må være sikkerhetsmessig forsvarlig for å kunne gjennomføres.

• Stikkprøvetakninger er utvalgt tilfeldig og kan innebære kontroll under overflaten med spiss redskap eller lignende.

M2 Takst AS
Sleipnersvei 9
4631 KRISTIANSAND S

Tilstandsrapportens avgrensninger

UTTRYKK OG DEFINISJONER

• Tilstand: Byggverkets eller bygningsdelens tekniske, funksjonelle eller estetiske status på et gitt tidspunkt.

• Symptom: Observerbart forhold som gir indikasjon på hvilken tilstand et byggverk eller en bygningsdel befinner seg i. Benyttes ved beskrivelse av avvik.

• Skadegjørere: Zoologiske eller biologiske skadegjørere, i hovedsak råte, sopp og skadedyr.

• Fuktsøk: Overflatesøk med egnet søkeutstyr (fuktindikator) eller visuelle observasjoner.

• Fuktmåling: Måling av fuktinnhold i materiale eller i bakenforliggende konstruksjon ved bruk av egnet måleutstyr (blant annet hammerelektrode og pigger).

• Utvidet fuktsøk (hulltaking): Boring av hull for inspeksjon og fuktmåling i risikoutsatte konstruksjoner, primært i tilstøtende vegger til bad, utforede kjellervegger og eventuelt i oppforede kjellergulv.

• Normal slitasjegrad: Forventet nedsliting av materiale i overflaten som er basert på enkle visuelle observasjoner. Kan vurderes sammen med bygningsdelens alder.

• Forventet gjenværende brukstid: Anslått tid et byggverk eller en del av et byggverk fortsatt vil være tjenlig for sitt formål (NS3600, Termer og definisjoner punkt 3.9)

AREALBEREGNING FOR BOENHETER

• Areal fastsettes etter Forskrift til avhendingsloven og Norsk Standard 3940 Areal- og volum-beregninger av bygninger fra 2023.

• Areal oppgis i hele kvadratmeter i rapporten, og gjelder for det tidspunkt oppmålingen fant sted.

• Bruksareal (BRA) er det måleverdige arealet som er innenfor omsluttede vegger målt i gulvhøyde (bruttoareal minus arealet som opptas av yttervegger). I tillegg til gulvhøyde gjelder regler om fri bredde for at arealet skal være måleverdig, med betydning for BRA av for eksempel loft med skråtak. BRA består av internt bruksareal (BRA-i), eksternt bruksareal (BRA-e) og innglasset balkong mv (BRA-b). Terrasse- og balkongareal (TBA) opplyses der tilstandsrapporten skal benyttes i boligomsetningen og der det er aktuelt. I tillegg kan gulvareal (GUA) og areal med lav takhøyde (ALH) opplyses sammen med BRA der det er aktuelt og en del av oppdraget. Rom skal ha atkomst og gangbart gulv for å kunne regnes som BRA/måleverdig areal.

• Arealet måles og oppgis dersom arealet oppfyller krav til måleverdighet, slik som at arealet må ha minst en bredde på 0,6m og minst en høyde på 1,9 m osv. Et rom kan være i strid med teknisk forskrift og mangle godkjennelse hos kommunen for den aktuelle bruken, uten at dette får betydning for om arealet måles og oppgis i tilstandsrapporten. Når arealet måles tas det ikke hensyn til om arealet er lovlig oppført eller om bruken er lovlig, bruksendringer, lysforhold eller andre sikkerhetsmangler.

• Eiendommens markedsverdi kan ikke baseres på en rent matematisk beregning i forhold til antall kvadratmeter opplyst i rapporten. Opplysninger om areal kan altså ikke alene benyttes for beregning av eiendommens verdi.

• Rom som ligger utenfor boenheten, men som eier har påvist og/eller opplyst at tilhører boenheten, er oppmålt og inkludert i BRA-e. Det er ikke fremvist dokumentasjon på at rommet tilhører boenheten, med mindre dette er angitt særskilt. Rom utenfor boenheten kan omdisponeres av borettslaget/sameiet og dette kan påvirke boligens BRA. Vær oppmerksom på at NS 3940:2023 og eierseksjonsloven har ulik definisjon av fellesareal. Ved arealmåling gjelder NS 3940:2023 som definerer fellesareal slik: “Delen av bygning som brukes av to eller flere bruksenheter eller til bygningens forvaltning, drift eller vedlikehold.

• I en overgangsperiode skal rapporter som benyttes i boligomsetningen eller dersom det er en del av oppdraget også opplyse om fordelingen mellom P-ROM og S-ROM med utgangspunkt i definisjonene som fremkommer av veiledningen til Norsk Standard 3940 Areal- og volum-beregninger av bygninger fra 2012. Fordelingen mellom P-ROM og S-ROM er basert på veiledningen og bygningssakkyndiges eget skjønn. P-ROM er måleverdige rom som benyttes til kort eller langt opphold. S-ROM er måleverdige rom som benyttes til lagring, og tekniske rom. Bruken av et rom på befaringstidspunktet har betydning for om rommet defineres som P-ROM eller S-ROM. Dette betyr at rommet både kan være i strid med teknisk forskrift og mangle godkjennelse i kommunen for den aktuelle bruken, uten at dette vil få betydning for valg av arealkategori.

• Se øvrig informasjon om areal i rapporten, Norsk Standard 3940 (2012 og 2023) og veiledningen til disse.

PERSONVERN

iVerdi AS, bygningssakkyndig og takstforetaket behandler person-opplysninger som bygningssakkyndig trenger for å kunne utarbeide rapporten. Personvernerklæring med informasjon om bruk av personopplysninger og dine rettigheter finner du her
Personvernerklæring - iVerdi

DELING AV PERSONOPPLYSNINGER FOR TRYGGERE BOLIGHANDEL OG MULIG RESERVASJON

Norsk takst og deres samarbeidspartnere benytter personopplysninger fra rapporten for analyse- og statistikkformål, samt utvikling og drift av produkter og tjenester for takstbransjen og andre aktører i bolig-omsetningen. Les mer om dette og hvordan du kan reservere deg på https://www.norsktakst.no/norsk/om-norsk-takst/personvernerklaering/reservasjon/

Vendu lager en boliganalyse basert på opplysninger fra rapporten. Les mer om dette og hvordan du kan reservere deg her:
https://samtykke.vendu.no/JB1110

KLAGEORDNING FOR FORBRUKERE

Er du som forbruker misfornøyd med bygningssakkyndiges arbeid eller opptreden ved taksering av bolig eller fritidshus, se www.takstklagenemnd.no for mer informasjon

EGENERKLÆRINGSSKJEMA

Til orientering vil dette skjema være en del av salgsoppgaven

Meglerfirma
PrivatMegleren Kristiansand

Oppdragsnr.
131250508

Selger 1 navn	Selger 2 navn
Mads Borgen Kjølsrud	Hilde Beate Fløtten

Gateadresse
Møllevannsveien 18

Poststed	Postnr
KRISTIANSAND S	4616

Er det dødsbo?

☑ Nei ☐ Ja

Avdødes navn

Er det salg ved fullmakt?

☑ Nei ☐ Ja

Hjemmelshavers navn

Har du kjennskap til eiendommen?

☐ Nei ☑ Ja

Når kjøpte du boligen?

År: 2019

Hvor lenge har du eid boligen?

Antall år: 6

Antall måneder: 5

Har du bodd i boligen siste 12 måneder?

☐ Nei ☑ Ja

I hvilket forsikringsselskap har du tegnet villa/husforsikring?

Forsikringsselskap

Polise/avtalenr.

Spørsmål for alle typer eiendommer

1 Kjenner du til om det er/har vært feil tilknyttet våtrommene, f.eks. sprekker, lekkasje, råte, lukt eller soppskader?

☑ Nei ☐ Ja

Document reference: 131250508

2 Kjenner du til om det er utført arbeid på bad/våtrom?

Svar: Nei

3 Kjenner du til om det er/har vært tilbakeslag av avløpsvann i sluk eller lignende?

☑ Nei ☐ Ja

4 Kjenner du til feil eller om har vært utført arbeid/kontroll på vann/avløp?

Svar: Nei

5 Kjenner du til om det er/har vært problemer med drenering, fuktinnsig, øvrig fukt eller fuktmerker i underetasje/kjeller?

☑ Nei ☐ Ja

6 Kjenner du til om det er/har vært utettheter i terrasse/garasje/tak/fasade?

☑ Nei ☐ Ja

7 Kjenner du til om det er/har vært problemer med ildsted/skorstein/pipe f.eks. dårlig trekk, sprekker, pålegg, fyringsforbud eller lignende?

☑ Nei ☐ Ja

8 Kjenner du til om det er/har vært f.eks. sprekker i mur, skjeve gulv eller lignende?

☑ Nei ☐ Ja

9 Kjenner du til om det er/har vært sopp/råteskader/insekter/skadedyr på eiendommen som rotter, mus, maur eller lignende?

☑ Nei ☐ Ja

10 Kjenner du til om det er/har vært skjeggkre i boligen?

☑ Nei ☐ Ja

11 Kjenner du til om det er/har vært utført arbeid på el-anlegget eller andre installasjoner (f.eks. oljetank, sentralfyr, ventilasjon)?

Svar: Ja, kun av ufaglært/egeninnsats/dugnad

Beskrivelse: Elektriker venn som jobber i Elektro Xperten installerte vifte på badet. Denne går på når en slår på lyset

11.1 Foreligger det samsvarserklæring (i henhold til forskrift om elektriske lavspenningsanlegg)?

☑ Nei ☐ Ja

12 Kjenner du til om det er utført kontroll av el-anlegget og/eller andre installasjoner (f.eks. oljetank, sentralfyr, ventilasjon)?

☑ Nei ☐ Ja

13 Har du ladeanlegg/ladeboks for elbil i dag?

☑ Nei ☐ Ja

14 Kjenner du til om ufaglærte har utført arbeid som normalt bør utføres av faglærte, utover det som er nevnt tidligere (f.eks. drenering, murerarbeid, tømrerarbeid etc)?

☑ Nei ☐ Ja

15 Er det nedgravd oljetank på eiendommen?

☑ Nei ☐ Ja

16 Kjenner du til om det har vært utført arbeid på terrasse/garasje/tak/fasade?

Svar: Nei

17 Selges eiendommen med utleiedel, leilighet, hybel eller tilsvarende?

☑ Nei ☐ Ja

18 Kjenner du til om det er innredet/bruksendret/bygget ut i kjeller eller loft eller andre deler av boligen?

☑ Nei ☐ Ja

19 Kjenner du til forslag eller vedtatte reguleringsplaner, andre planer, nabovarsel eller offentlige vedtak som kan medføre endringer i bruken av eiendommen eller av dens omgivelser?

☑ Nei ☐ Ja

Document reference: 131250508

20 Kjenner du til om det foreligger påbud/heftelser/krav/manglende tillatelser vedrørende eiendommen?

☑ Nei ☐ Ja

21 Er det foretatt radonmåling?

☑ Nei ☐ Ja

22 Kjenner du til manglende brukstillatelse eller ferdigattest?

☑ Nei ☐ Ja

23 Kjenner du til om det foreligger skaderapporter/ tilstandsvurderinger eller utførte målinger?

☐ Nei ☑ Ja

Beskrivelse: Forelå tilstandsrapport når vi kjøpte leiligheten

24 Er det andre forhold av betydning ved eiendommen som kan være relevant for kjøper å vite om (f.eks. rasfare, tinglyste forhold eller private avtaler)?

☑ Nei ☐ Ja

Spørsmål for bolig i sameie/borettslag/boligaksjeselskap:

25 Kjenner du til om sameiet/laget/selskapet er involvert i tvister av noe slag?

☑ Nei ☐ Ja

26 Kjenner du til vedtak/forslag til vedtak om forhold vedr. eiendommen som kan medføre økte felleskostnader/økt fellesgjeld?

☑ Nei ☐ Ja

27 Kjenner du til om det er/har vært sopp/råteskader/insekter/skadedyr i sameiet/laget/selskapet (fellesareal eller i andre boliger) som rotter, mus, maur eller lignende?

☑ Nei ☐ Ja

28 Kjenner du til om det er/har vært skjeggkre i sameiet/laget/selskapet (fellesareal eller i andre boliger)?

☑ Nei ☐ Ja

Document reference: 131250508

Tilleggskommentar

Jeg bekrefter at opplysningene er gitt etter beste skjønn. Jeg er kjent med at dersom jeg har gitt ufullstendige, uriktige eller misvisende opplysninger om eiendommen, vil forsikringsselskapet kunne søke hel eller delvis regress for sine utbetalinger eller redusere sitt ansvar helt eller delvis, jfr. vilkår for boligselgerforsikring punkt 7.1 og forsikringsavtaleloven kapittel 4.

Jeg er orientert om mitt mulige ansvar som selger etter avhendingsloven, eventuelt etter kjøpsloven (aksjeboliger), og om forsikringsgiver sitt boligselgerforsikringstilbud.

Jeg er klar over at avtale om forsikring er bindende. Jeg er også klar over at premietilbudet først kan påberopes når boligen er solgt (budaksept). Premietilbudet som er gitt av megler er bindende for forsikringsgiver i 6 – seks – måneder fra oppdragsinngåelse med megler.

Etter dette vil premien og forsikringsvilkårene kunne justeres. Når premietilbudet ikke lenger er bindende for forsikringsselskapet må egenerklæringsskjemaet signeres på nytt og eventuelle endringer påføres. Det vil da være forsikringspremien og forsikringsvilkårene på ny signeringsdato som legges til grunn.

Det kan ikke tegnes boligselgerforsikring ved følgende salg:

- mellom ektefeller eller slektninger i rett oppstigende eller nedstigenede linje, søsken, eller
- mellom personer som bor eller har bodd på boligeiendommen og/eller
- når salget skjer som ledd i sikredes næringsvirksomhet/er en næringseiendom
- etter at boligeiendommen er lagt ut for salg.
- ved salg av helårs- og fritidsbolig er det krav til at det foreligger tilstandsrapport i henhold til Forskrift til avhendingslova (tryggere bolighandel).

Forsikringsselskapet kan ved skriftlig samtykke akseptere tegning av forsikring også i ovennevnte tilfeller.

Dersom forsikringsselskapet ikke har gitt skriftlig samtykke, kan erstatningen bortfalle.

Ved oppgjørsoppdrag trer forsikringen i kraft når kontrakten er signert av begge parter, begrenset til siste 12 måneder før overtakelse.

Forøvrig oppfordrer selger potensielle kjøpere til å undersøke eiendommen grundig, jf avhendigsloven § 3-10 og kjøpsloven § 20 (aksjeboliger).

Gyldig forsikring forutsetter at det for helårs- og fritidsbolig foreligger tilstandsrapport som er i henhold til Forskrift til avhendingslova (tryggere bolighandel).

☑ Jeg ønsker boligselgerforsikring, og bekrefter å ha mottatt og lest forsikringsvilkårene og informasjonsbrosjyre til selger i forbindelse med kjøp av boligselgerforsikring. Forsikringen trer i kraft på det tidspunkt det foreligger en budaksept mellom partene, begrenset til tolv måneder før overtagelse. Ved oppgjørsoppdrag trer forsikringen i kraft når kontrakten er signert av begge parter, begrenset til siste 12 måneder før overtakelse. Jeg bekrefter med dette at eiendommen ikke er en næringseiendom, at den ikke selges som ledd i næringsvirksomhet eller mellom ektefeller eller slektninger i rett oppstigende eller nedstigende linje, søsken, eller mellom personer som bor eller har bodd på boligeiendommen. Gyldig forsikring forutsetter at det for helårs- og fritidsbolig foreligger tilstandsrapport som er i henhold til Forskrift til avhendingslova (tryggere bolighandel). Forsikringen er ugyldig dersom den tegnes i strid med forsikringsvilkårene. Jeg er innforstått med at eiendomsmegleren ikke har fullmakt til å gjøre unntak fra ovennevnte begrensninger. Jeg er oppmerksom på at 8% av total forsikringspremie er honorar til Söderberg & Partners.

☐ Jeg ønsker ikke boligselgerforsikring, men megler har tilbudt meg å kjøpe slik forsikring.

☐ Jeg kan ikke kjøpe boligselgerforsikring ihht vilkår.

Document reference: 131250508

E-Signing validated

secured by IN GROUPE

NAME OF SIGNER	IDENTIFIER	TIME	ELECTRONIC ID
Mads Borgen Kjølsrud	e4f6991d626d0a5a9e1ce482c9b22a423e11ecf9	24.09.2025 12:20:31 UTC	Signer authenticated by One time code

NAME OF SIGNER	IDENTIFIER	TIME	ELECTRONIC ID
Hilde Fløtten	61ffa77ef82c16eed855bb4438719f688f15e7b5	25.09.2025 07:04:32 UTC	Signer authenticated by One time code

Document reference: 131250508

→ This is a PDF document digitally signed by IN Groupe's E-Signing service.

→ The document's integrity is protected by signing and sealing the contents with a certificate issued to IN Groupe by a third party. Validating the signature confirms that the contents have not been modified since the time of signing.

→ For more information about document formats, see https://doc.ingroupe.com/developer

PRIVATMEGLEREN

rebecca sortland

Oppdragsnr.
131250508

Vår dato
19.09.2025

Salg av eierseksjon i

Adresse:	Møllevannsveien 18, 4616 KRISTIANSAND S
Hjemmelshaver(e):	Mads Borgen Kjølsrud Hilde Beate Fløtten
Eiendom:	gnr. 151, bnr. 1404, snr. 1 i Kristiansand

Iht. eiendomsmeglingslovens § 6-7 er eiendomsmegler pålagt å videreformidle opplysninger om leiligheten, og vi anmoder derfor om å få tilsendt kopi av:

- **Siste års regnskap med årsberetning og årsmøteprotokoll og budsjett for inneværende år**
- **Vedtekter og husordensregler for sameiet**
- **Utfylt opplysningsskjema (vedlagt)**

Dersom det er øvrige opplysninger eller forhold sameiet eller styret kjenner til som kjøper bør få kjennskap om, anmoder vi om en skriftlig tilbakemelding med informasjon om dette.

Vi ber også om å få opplyst eventuelle restanser sameier måtte ha til sameiet, og vi tar kontakt med Dem når seksjonen er solgt, for styrets godkjenning av ny kjøper dersom dette kreves.

Vi imøteser deres snarlige tilbakemelding slik at vi kan presentere korrekte opplysninger om eiendommen.

Med vennlig hilsen
for PrivatMegleren Sædberg & Lian

Karoline Sædberg Køber
Eiendomsmegler MNEF

Eiendomsmegler Karoline Sædberg Køber | +47 99 25 53 72 |
karoline.sedberg.kober@privatmegleren.no

Sørlandsmegleren Sædberg og Lian AS | |

PRIVATMEGLEREN

OPPLYSNINGSSKJEMA FRA FORRETNINGSFØRER

Eiendom: gnr. 151, bnr. 1404, snr. 1 i Kristiansand
Adresse: Møllevannsveien 18, 4616 KRISTIANSAND S
Onr. 131250508

Felleskostnader / gjeld / formue

Felleskostnader kr/mnd: 2150,-

Felleskostnader inkluderer: Byggforsikring, brøyting, strøm i fellesareal, kabel tv/Internett, nedbetaling fellesgjeld, vaktmester honorar / enkel vedlikehold.

Fordeling av felleskostnader:
renteutgifter Kr ca. 265,-
avdrag Kr ca. 385,-
og driftsutgifter Kr 1500,-

Utestående krav: _____ pr _____

Forsikret i Storebrand Polisenr 824354 Forfall _____ Betalt _____

Andel felles gjeld kr. 32 332,- pr 30.09.25
Långiver / lånenr. Spareskillingsbanken
Lånets totale saldo 207 392,- pr 31.12.24
Lånetype _____ Antall terminer årlig : 12
Årlig rentesats 9,16% pr
Dato siste termin 15.09.25

Hvis flere felleslån: Spesifisert hvert enkelt

Andel formue kr. 18 677,- pr 31.12.24
Total formue kr. 186 973,- pr 31.12.24

Andre opplysninger

Event. vedtatte/foreslåtte arbeider som vil medføre vesentlig økning i felleskostnader/fellesgjeld:

Nei

Event. varsel om endringer i reguleringsplan eller nabovarsel i forbindelse med byggearbeider eller lignende:

Nabovarsel, Møllevannsveien 16: Bygg revet og nytt bygg oppføres.

Nabovarsel, Møllevannsveien 20J: Søknad om bruksendring

Eiendomsmegler Karoline Sædberg Køber | +47 99 25 53 72 |
karoline.sedberg.kober@privatmegleren.no

Sørlandsmegleren Sædberg og Lian AS | |

PRIVATMEGLEREN

Eventuell annen informasjon:

Ny opparbeidet park kommer på fremsiden av bygget.

Har øvrige seksjonseiere forkjøpsrett?	Nei
Antall dager for avklaring av forkjøpsrett:	0
Kreves det styregodkjennelse av ny kjøper?	Nei
Er dyrehold tillatt (ja / nei / krever styregodkjenning)?	Krever styregodkjenning
Følger det garasje/biloppstillingsplass med leiligheten?	

Gebyr(er):

Eierskiftegebyr	Kr	0,-
Innhenting av opplysninger	Kr	0,-
Evt. andre gebyrer	Kr	0,-
Kontonummer for gebyrer:		

Styreleder i sameiet

Navn:	Rebecca Sortland
Adresse:	Møllevannsveien 18, 4616 Kristiansand
Telefon:	92222042
Fax:	
E-post:	Rebeccasortland@gmail.com

Send svar til: shilan.kahsay@privatmegleren.no¤

Dato og sted: 23.09.25 / KRISTIANSAND

PRIVATMEGLEREN

Forretningsførers stempel/underskrift

Rebecca L. Sørland

Eiendomsmegler Karoline Sædberg Køber | +47 99 25 53 72 |
karoline.sedberg.kober@privatmegleren.no

Sørlandsmegleren Sædberg og Lian AS | |

Årsberetning 2024
Sameiet Møllevannsveien 18

Februar:
Det ble registrert vanninntrenging i leiligheten til Liv.
Etter mange måneder, så ble skaden fikset. Vær obs på sameiets regler for vedlikehold av terrasser og andre husregler.

Sep:
Utbygger på nabotomt koblet seg til vannuttaket vårt. Står selv for varme på kabel så frost ikke forekommer. Skal betale en symbolsk sum.

Okt:
Finsklippet grantreet ved parkeringsplassen og kjørt bort avfall

Styrets sammenstilling 2024:
Leder: Rebecca Sortland
Nestleder: Raul Farias
Styremedlem: Jan Erik Fredriksen

Regnskap: Rebecca Sortland
Vaktmester: Raul

Vår representant i garasjestyret: Rebecca Sortland

Husordensregler for Sameiet Møllevannsveien 18

- Alle skal verne om Sameiets eiendom og uteområder. Ikke sjenerer andre med mye søppel eller rot over lengre perioder. Gjerne vedlikeholde egen uteplass slik at byggets utad ser ordentlig ut.

- Plasser ikke barnevogner, biler, motorsykler, sykler o.l. på plasser som er til hinder for andre.

- Hvis man ønsker husdyr, må man søke til styret først.

- Mellom kl 23.00 og 07.00 skal vi ikke sjenere hverandre med høye lyder eller bråk.

- Alle er pliktig til å ha brannvarsler i leilighetene sine og skifte batteri minst en gang i året. Det skal også være brannslukningsapparat som er på grønt nivå, dette skal snues opp og ned hver måned.

- Søppel og avfall kastes på anvist plass og i riktig dunk. Har man mye eller større avfall, skal dette leveres til avfallsstasjonen direkte og ikke i sameiets søppeldunker. Det samme gjelder spesialavfall.

- Ytterdørene skal alltid være låst.

- Hver eierseksjon er pliktig å gi beskjed til styret dersom man oppdager en feil med bygning/fasade/elektrisk anlegg, slik at vi får ordnet opp i dette før det skjer en større skade.

- Hver eierseksjon er pliktig til å ta vare på innbo så godt man kan slik at dette ikke skader bygg/fasade.

- Hver eierseksjon er selv ansvarlig for vedlikehold av bruksenheten, herunder dører, vinduer med rammer, terrasser og andre tilhørende utområder.

- Hver eierseksjon plikter å holde terrasser fri for snø og sluker uhindret for vannutløp. Ved vanninntrengning i bygg på grunn av mangel på vedlikehold og orden, faller ansvaret for utbedring på aktuell eierseksjon.

- Hver eierseksjon skal utføre trappevask i sin etasje hver 3. uke. Hvordan dette fordeles, avtales mellom beboerne i den enkelte etasje.

- Alle er pliktige til å anvise gjester med bil til de riktige gjesteparkeringsplasser, og at bilene parkerer i henhold til angitte merkinger.

- Alle er pliktige til å delta på dugnad med mindre annet er avtalt.

Revidert februar 2021

Vedtekter for
Sameiet Møllevannsveien 18
i Kristiansand kommune

§1
Sameiet Møllevannsveien har til formal å drive eiendommen gnr. 151 bnr. 1404, Møllevannsveien 18 i Kristiansand kommune, og sikre sameiernes felles interesser,

§2
Sameiets virksomhet og forhold mellom sameierne reguleres av disse vedtekter samt eierseksjonsloven av 23. mai 1997 nr. 31.

§3
Eiendommen er oppdelt i 10 eierseksjoner (bruksenheter), Alle 10 seksjonene er boligseksjoner. For disponering og vedlikehold av fellesareal er inngått egen avtale mellom seksjonseierne. (Avtale om disponering av fellesareal)
Eierinteressen i den respektive seksjon kan ikke skilles fra deltagerinteressen i sameiet.

§4
En seksjon må ikke nyttes slik at det er til unødig eller urimelig ulempe for brukene av andre seksjoner.

Fellesanlegget må ikke nyttes slik at andre brukere unødig eller urimelig hindres i den bruk av anleggene som er avtalt eller forutsatt.

Vedlikehold av bruksenheten, herunder dører, vinduer med rammer, terrasser og andre tilhørende utområder, påhviler den enkelte sameier (seksjonseier). Husk å holde terrasser fri for snø, og sluker uhindret for vannutløp.

Det kan fastsettes vanlige ordensregler for eiendommen.

§5
Leilighetene skal kun benyttes til boligformål.

Den enkelte sameier (seksjonseier) har full rettslig råderett over sin seksjon.

§6
1. Det er for hver seksjon fastsatt en sameiebrøk.
2. Fastsettelse av sameiebrøken bygger på bruksenhetenes brutto areal.
3. Dersom leilighetenes bruttoareal skulle endre seg skal sameiebrøken endres tilsvarende.
4. For sameiets felles forpliktelser er den enkelte sameier ansvarlig i forhold til sin sameiebrøk.
5. Utgiftene til eiendommen som ikke knytter seg til den enkelte seksjon, så som forsikringspremie, kommunale utgifter, utgifter til drift og vedlikehold av fellesanlegg, fordeles mellom sameierne (seksjonseierne) etter størrelsen på sameiebrøkene.
6. Styret utarbeider hvert år et budsjett over antatte fellesutgifter. På grunnlag av dette betaler sameiene inn a'konto forskuddsbeløp.

§7
Sameiermøtet er sameiets øverste organ. Medlemmer av sameiet er samtlige sameiere.

I sameiermøte har sameierne stemmerett med én stemme for hver seksjon de eier. Alle beslutninger - med unntak for de vedtak hvor eierseksjonsloven krever større flertall – treffes med alminnelig flertall i forhold til de avgitte stemmene.

Ordinært sameiermøte (årsmøte) holdes hvert år innen utgangen av april måned. Styret innkaller skriftlig til årsmøte med et varsel på minst 8 dager og høyst 20 dager. Innkallingen skal angi tid og sted for møte, samt dagsorden, herunder forslag som skal behandles på møtet. Med innkallingen skal også følge styrets årsrapport med revidert regnskap.

Det ordinære sameiermøte skal:
1. Behandle årsrapport fra styret
2. Behandle og godkjenne årsregnskapet
3. Behandle og godkjenne budsjett
4. Foreta valg av styre og revisor
5. behandle andre saker nevnt i innkallingen

§8
Sameiet skal ha et styre. Styret skal bestå av 3-5 medlemmer, og ha 2 varamedlemmer. Ett av styremedlemmene skal være leder.

Styret velges av sameiermøtet blant sameierne, styrets leder velges særskilt. Styremedlemmer/varamedlemmer tjenestegjør i 2 år, Tjenestetiden opphører ved avslutningen av det ordinære sameiermøtet i det år tjenestetiden utløper.

Styrets vedtak treffes ved alminnelig flertall – dog kreves alltid at minst to stemmer for vedtaket.

§9
Styret står for forvaltning av sameiernes felles anliggender i samsvar med lov, disse vedtekter og vedtak fra sameiermøtet. Styret kan ansette forretningsfører og/eller vaktmester.

Styret skal sørge for ordentlig og tilstrekkelig regnskapsførsel. Regnskapet skal revideres av revisor.

Styret skal melde sameiet til registrering i foretaksregisteret senest 6 måneder etter at seksjoneringsbegjæringen er blitt tinglyst.

I fellesanliggende forpliktes sameiet av styret, ved underskrift av styrets leder og ett av de andre styremedlemmer i fellesskap.

§10
Korttidsutleie av hele boligseksjonen i mer enn 60 dager årlig er ikke tillatt. Med korttidsutleie menes utleie i inntil 30 dager sammenhengende. Jfr Eierseksjonsloven §24 (7).

KRISTIANSAND KOMMUNE

KARTUTSKRIFT

INNBYGGERTORG: Tlf.: 38 07 50 00

N

Område: Møllevannsveien 18


Dato: 17.09.2025

Målestokk: 1:3000

0 25 50 75 100 125 m

Det kan forekomme feil i eiendomsgrenser og kartinnhold.

Koordinatsystem: Euref89 Sone32

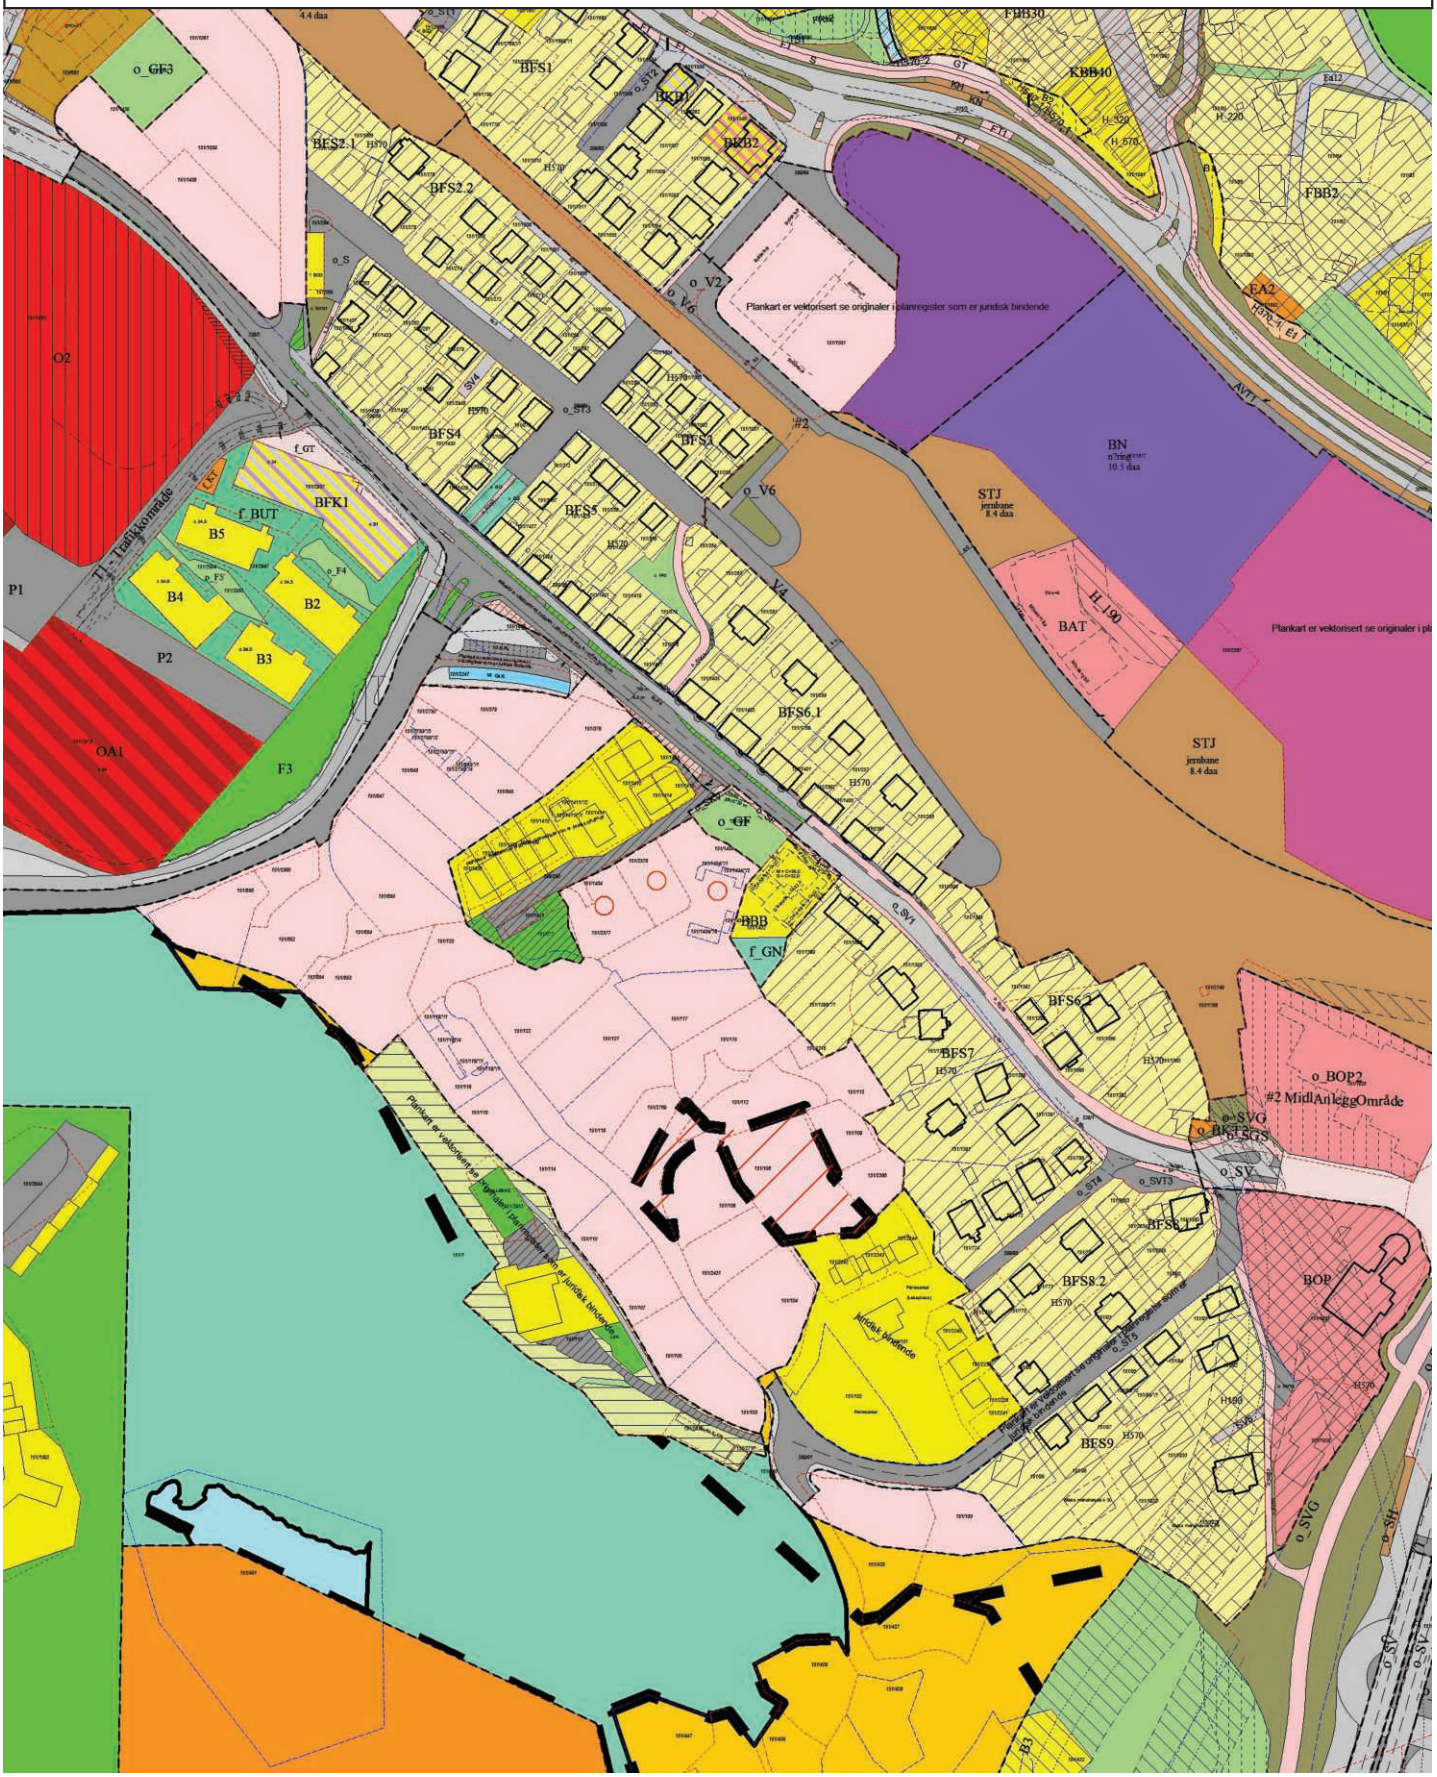

PLAN NR. 15 VESTSIDEN

V e d t e k t e r

for bydelene i landdistriktene på vestsiden av Kristiansand.
I forbindelse med stadfestelse av ordførerens beslutning i bytingets møte 9. mars 1942 om regulering av overnevnte bydeler har innenriksdepartementet 26. oktober 1942 stadfestet nedenstående vedtekter:

(gjengitt etter lovtidende nr. 55/1942)

---

§ 1.
Bebyggelsens karakter og plassering skal være som vist på byplanen. Hvor murbebyggelse er forutsatt skal denne oppføres i 3 etasjer. Reguleringsrådet kan bestemme at bygningene trekkes tilbake fra byggelinjen.

§ 2.
Deling av eiendom skal ikke foretas uten etter en av reguleringsrådet godkjent delings- og bebyggelsesplan. Byggeanmeldelse skal ledsages av situasjonsplan med bebyggelsen inntegnet på konduktørkartet til endelig godkjennelse av bebyggelsens plassement.Gesimshøyder, mønehøyder, møneretning, takform m.v. skal i hvert enkelt tilfelle godkjennes av bygningsrådet under hensyn til de stedlige forhold og strøkets helhetsvirkning innenfor rammen av bygningslovens bestemmelser.

§ 3.
For åpen bebyggelse gjelder at ingen tomt tillates bebygd med mer enn 1/5 av tomtearealet. Frittliggende garasje for en bil tas ikke med ved beregning av bebygd areal. I åpen bebyggelse må bak- og sidebygninger samt uthuser ikke oppføres uten særskilt tillatelse av bygningsrådet. Garasjers og uthusens avstand til nabogrense skal være som bestemt i bygningsloven § 115.

§ 4.
To bygninger med felles branngavl tillates ikke oppført med større samlet areal enn 190 m2. Når to sånne bygningers samlete areal overstiger 150 m2 skal avstand til nabogrense være minst 5 m.

§ 5.
Selger av tomt er ikke berettiget til ved privat servittut å etablere forhold som er i strid med regulereingsplanen eller de ovenfor fastsatte byggeforskrifter og bestemmelser.

§ 6.
Unntak fra disse forskrifter kan, hvor særlige grunner taler herfor, tillates av reguleringsrådet innenfor den i bygningsloven og de almindelige bygningsvedtekter for Kristiansand opptrukne ramme.

§ 7.
For BAT gjelder:

Innenfor området kan det oppføres klatrehall og trafo med tilhørende parkering.

All bebyggelse skal plasseres innenfor byggegrense med unntak av trafo, bod og overbygd sykkelparkering.

Bebygd areal = 2250 m^2 BYA.

Det kan opparbeides maks. 25 bilparkeringsplasser.

Sykkelparkeringsplasser må fortrinnsvis plasseres i tilknytning til inngangspartiet. Halvparten av plassene må være overbygd.

Før det gis rammetillatelse skal:


- det foretas undersøkelse av grunnforholdene.

Før det gis brukstillatelse skal:

- det etableres en asfaltert skulder med bredde 1,5 meter adskilt med en bred hvit stripe mot kjørebanen på eksisterende vei på strekningen fra undergang ved Jørgens Moes gate og frem til BAT.
- fortau langs BAT være opparbeidet.
- parkeringen nordvest for BAT reduseres med 6 parkeringsplasser.

§ 8.
Byggetiltak innenfor hensynssone H_190 «kulvert» må godkjennes av ingeniørvesenet.


Mindre endring – nye paragrafer - §7 og 8 godkjent av Plan- og bygningssjefen på delegert vedtak 20.08.2020

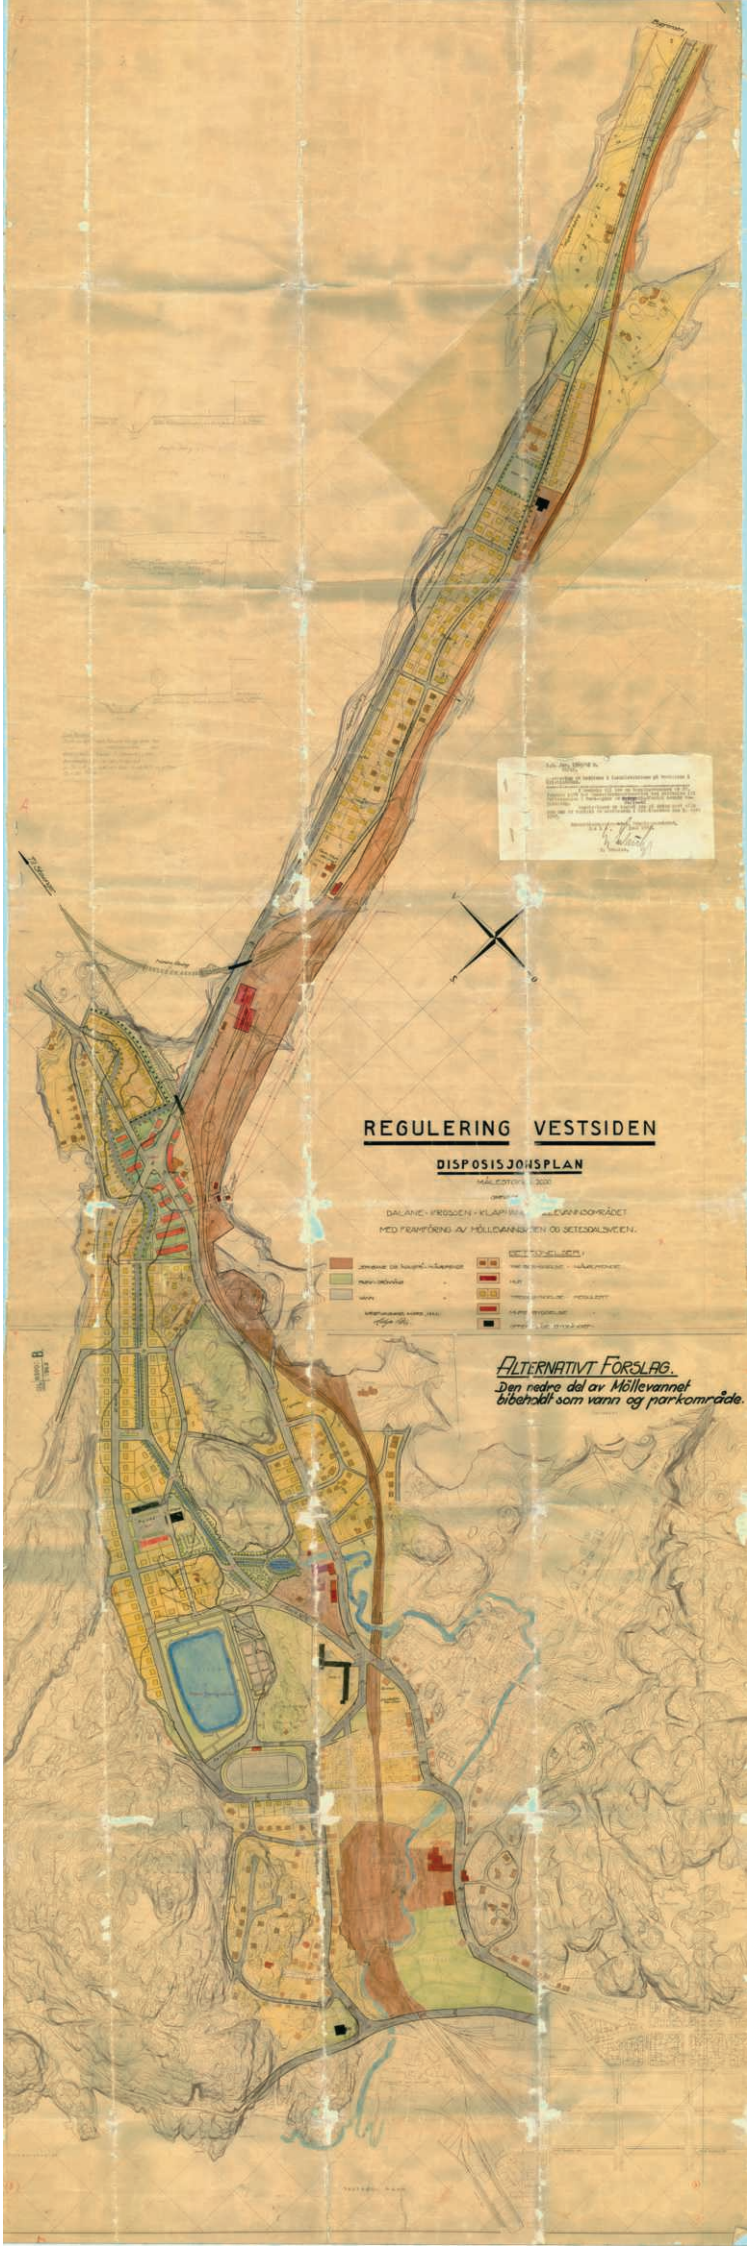
REGULERING VESTSIDEN
DISPOSISJONSPLAN
ALTERNATIVT FORSLAG.
Den nedre del av Møllevannet
bibeholdt som vann og parkområde.

Oversiktskart

Adresse: **Møllevannsveien 18, 4616 Kristiansand S**
Gnr/Bnr: **4204/151/1404/0/1**

Målestokk: 1:500
Beregnet areal: 37 m2
Koordinatsystem: EUREF89 UTM sone 32, 2d
Leveransedato: 16.09.2025

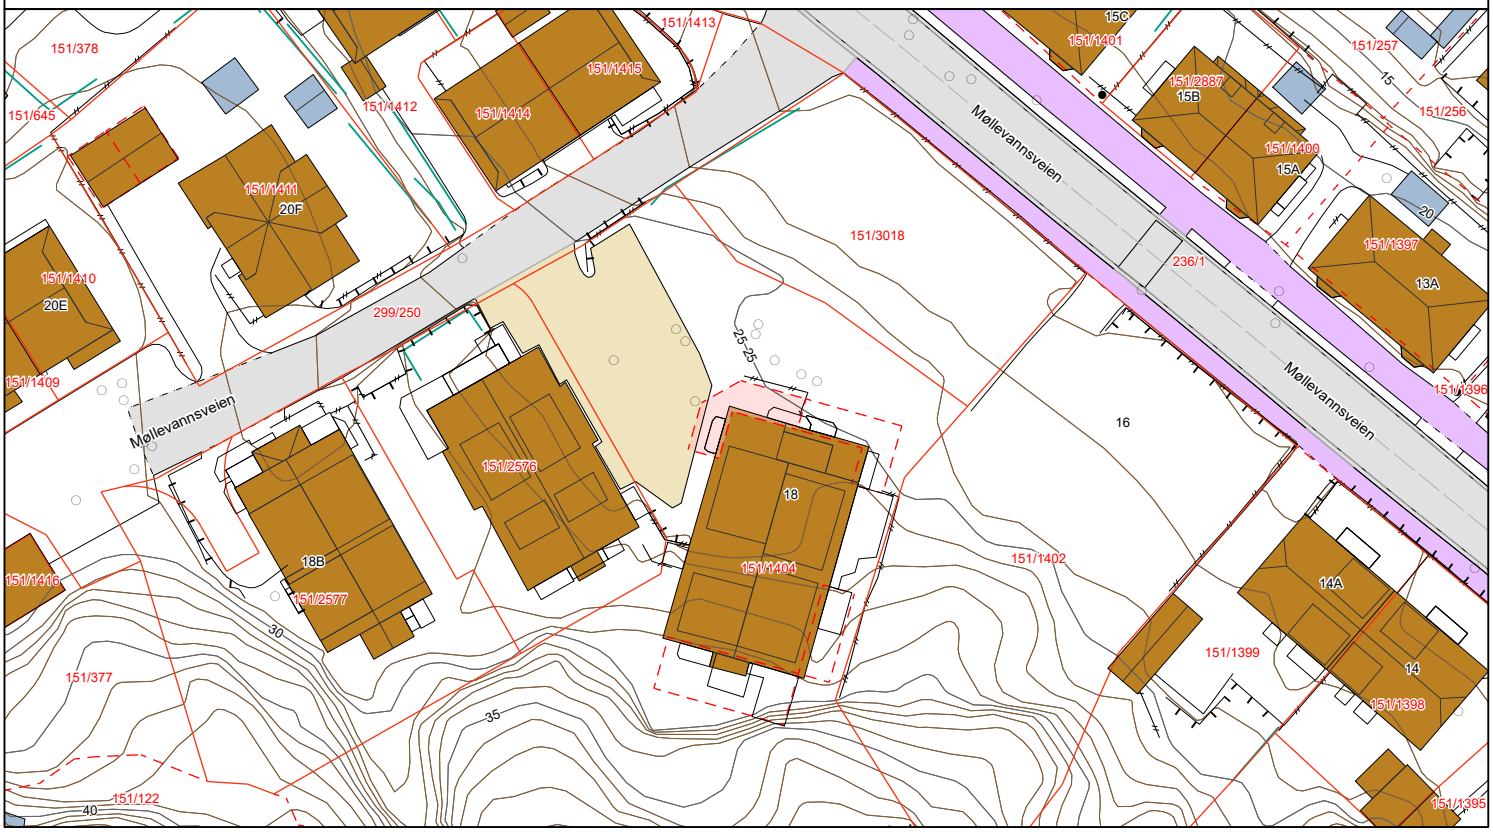

Matrikkelkart


Adresse: **Møllevannsveien 18, 4616 Kristiansand S**
Gnr/Bnr: **4204/151/1404/0/1**

Målestokk: 1:500
Beregnet areal: 37 m2
Koordinatsystem: EUREF89 UTM sone 32, 2d
Leveransedato: 16.09.2025

N

Eiendomsgrenser i kartet har forskjellig nøyaktighet. I noen tilfeller vil det være påkrevd å klarlegge grensene etter matrikkelloven §17. Kommunen anbefaler tiltakshaver å klarlegge alle eiendommer med usikre grenser.

Sikre grenser i kartet: Heltrukne linjer (nøyaktighet 14 cm eller bedre). Usikre grenser i kartet: Stiplede linjer (nøyaktighet dårligere enn 14 cm).
Usikre grenser bør klarlegges av kommunens Geodatakontor, før tiltak i marginal avstand fra grensa planlegges.

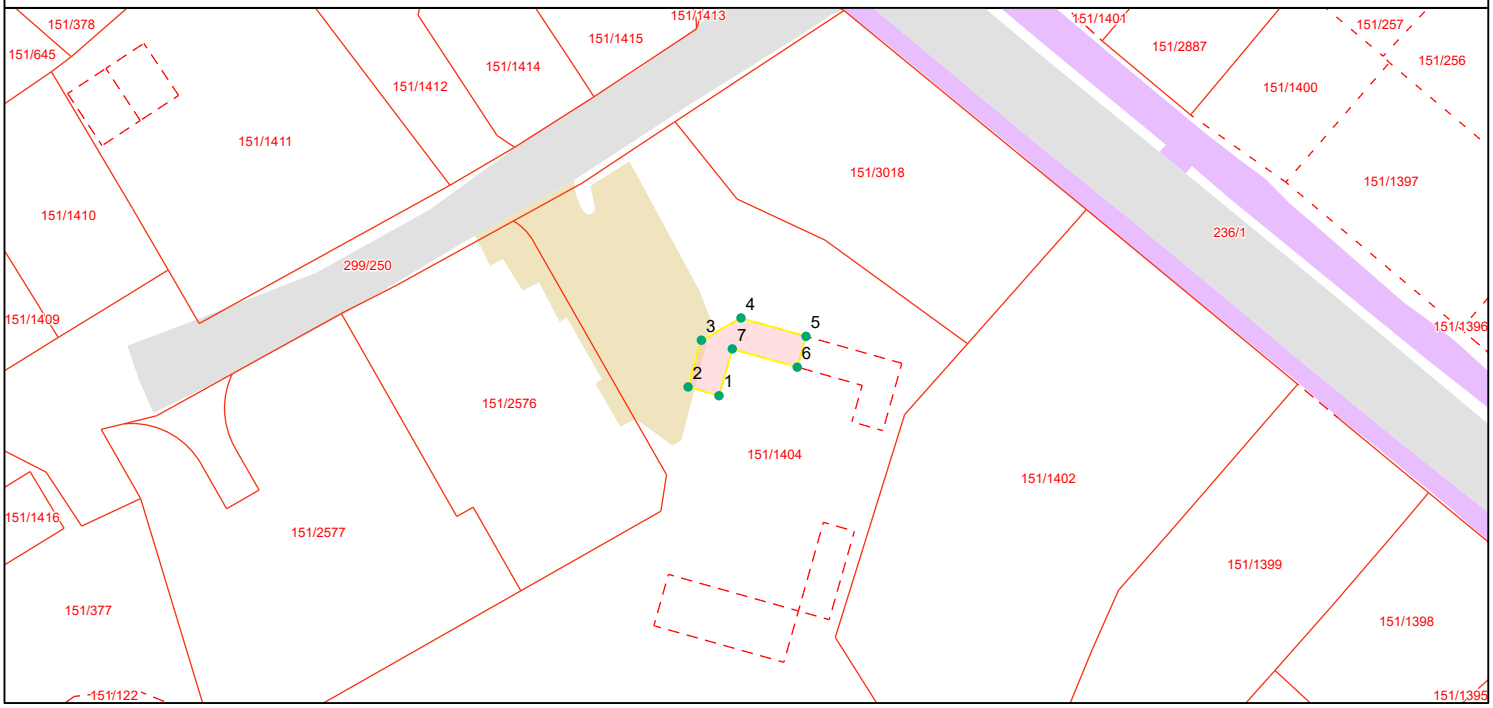

Grensepunktrapport

Beregnet areal: 37 m2
Arealmerknad:
Koordinatsystem: EUREF89 UTM sone 32, 2d

Løpen	Nord	Øst	Grensemerke nedsatt i	Grensepunkttype	Målemetode	Nøyaktighet i cm	Lengde	Radius
1	6445432.37	439781.98	Ikke spesifisert	Umerket	Direkte innlagt på skjerm	100	3.01	0
2	6445433.19	439779.09	Ikke spesifisert	Umerket	Direkte innlagt på skjerm	100	4.55	0
3	6445437.56	439780.33	Ikke spesifisert	Umerket	Direkte innlagt på skjerm	100	4.25	0
4	6445439.64	439784.03	Ikke spesifisert	Umerket	Direkte innlagt på skjerm	100	6.32	0
5	6445437.92	439790.1	Ikke spesifisert	Umerket	Direkte innlagt på skjerm	100	3	0
6	6445435.04	439789.28	Ikke spesifisert	Umerket	Direkte innlagt på skjerm	100	6.31	0
7	6445436.75	439783.22	Ikke spesifisert	Umerket	Direkte innlagt på skjerm	100	4.56	0

Møllevannsveien 18

Nabolaget Grim/Bellevue - vurdert av 89 lokalkjente

NABOLAGET SPESIELT ANBEFALT FOR

- Familier med barn
- Etablerere
- Godt voksne

SKOLER

Solholmen skole (1-7 kl.) 227 elever, 14 klasser	7 min 0.6 km	
Tordenskjoldsgate skole (1-7 kl.) 139 elever, 13 klasser	16 min 1.3 km	
Krossen skole (1-7 kl.) 92 elever, 7 klasser	20 min 1.8 km	
Karl Johans Minne skole (1-7 kl.) 223 elever, 13 klasser	5 min 2.2 km	
Grim skole (8-10 kl.) 483 elever, 38 klasser	7 min 0.6 km	
Kvadraturen Skolesenter 1200 elever	6 min 2.7 km	
Akademiet vgs Kristiansand 180 elever	7 min 3 km	

OFFENTLIG TRANSPORT

Idda Linje 15	3 min 0.2 km	
Kristiansand stasjon Linje F5	12 min 1.1 km	
Kristiansand Kjevik	21 min	

BARNEHAGER

Møllestua barnehage (0-5 år) 96 barn	6 min 0.5 km	
Stasjonshaven barnehage Al (1-5 år... 26 barn	7 min 0.6 km	
Hellinga barnehage (1-5 år) 73 barn	9 min 0.7 km	

DAGLIGVARE

Coop Extra Grim	5 min
Meny Grim	7 min

Innholdet i nabolagsprofilen er hentet fra ulike datakilder, og feil eller mangler kan forekomme. Vurderinger og sitater er innhentet på web og gir uttrykk for hvordan naboene vurderer nabolaget. FINN.no AS kan ikke holdes ansvarlig for feil/mangler i profilen.
Copyright © Finn.no AS 2025

VARER/TJENESTER

Slotts Quartalet	10 min
Apotek 1 Grim	7 min
Lillemarkens Vinmonopol	14 min

SPORT

Lille Idda grusbane	4 min
Idda Arena	5 min
Friskis & Svettis	4 min
Sørlandets Fysikalske Institutt	13 min


Turmulighetene
Nærhet til skog og mark 93/100

Kvalitet på barnehagene
Veldig bra 84/100

Kollektivtilbud
Veldig bra 80/100

PRIMÆRE TRANSPORTMIDLER

- Egen bil
- Sykkel
- Gående

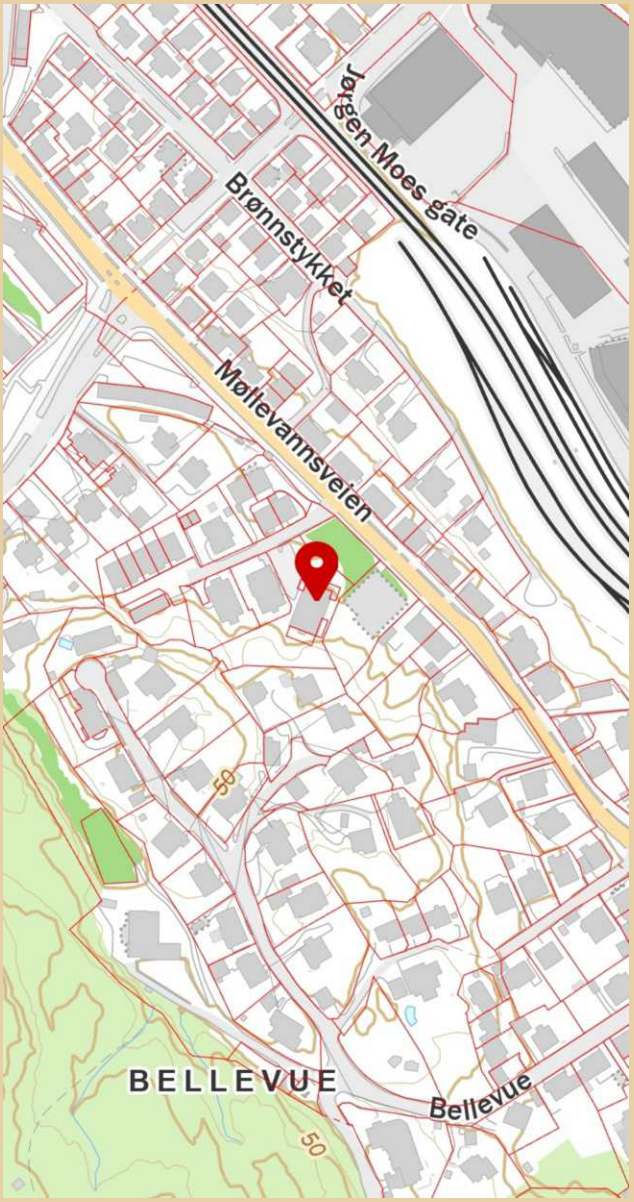

Innholdet i nabolagsprofilen er hentet fra ulike datakilder, og feil eller mangler kan forekomme. Vurderinger og sitater er innhentet på web og gir uttrykk for hvordan naboene vurderer nabolaget. FINN.no AS kan ikke holdes ansvarlig for feil/mangler i profilen.
Copyright © Finn.no AS 2025

LØSØRE OG TILBEHØR

OVERSIKT OVER LØSØRE OG TILBEHØR TIL EIENDOMMEN

Oversikten er utarbeidet av Norges Eiendomsmeglerforbund, Eiendom Norge og Advokatforeningens Eiendomsmeglingsgruppe, og er gjeldende fra 1. januar 2020.

Generelt

Lov om avhending av fast eigedom (avhendingslova/avhl.) av 3. juli 1992 regulerer kjøper og selgers rettigheter og plikter ved overdragelse av fast eiendom og andeler i borettslag. I henhold til avhl. § 3-4 skal eiendommen, når annet ikke er avtalt, overdras med innredninger og utstyr som etter lov, forskrift eller annet offentlig vedtak skal følge med. Det samme gjelder varig innredning og utstyr som enten er fastmontert eller er særskilt tilpasset bygningen, jf. avhl. § 3-5. Loven inneholder ingen detaljert oversikt over hva som omfattes av "innredning og utstyr", og over hva som skal regnes som "fastmontert eller særskilt tilpasset". Partene kan fritt avtale hva som skal følge med eiendommen ved salg. Bransjens liste over løsøre og tilbehør som skal følge med eiendommen, er en del av avtalen mellom kjøper og selger dersom ikke annet er opplyst i salgsoppgaven, kjøper har tatt forbehold i bud eller avtale på annen måte er inngått. Der intet annet er avtalt, vil løsøre og tilbehør medfølge slik dette fremkommer av avhl. § 3-4 og § 3-5 og denne oversikt. Produkter og installasjoner som medfølger overdras uten noen form for garantier, utover eventuell gjenværende leverandørgaranti. Dersom det er noe i nedenstående liste som ikke finnes på eiendommen, vil det heller ikke medfølge.

1. HVITEVARER medfølger der dette er spesielt angitt i salgsoppgaven.

2. HELDEKKENDE TEPPER følger med uansett festemåte.

3. VARMEKILDER, slik som ovner, kaminer, peiser, varmepumper og panelovner, følger med uansett festemåte. Frittstående biopeiser/varmeovner og terrassevarmere medfølger ikke. Det følger ikke med varmekilder i rom som ikke har vegg- eller fastmonterte varmekilder på visning.

4. TV, RADIO OG MUSIKKANLEGG. TV-antenner og fellesanlegg for TV, herunder parabolantenne, og tuneren/dekoder/tv-boks medfølger der dette eies av selger. Veggmontert TV/flatskjerm med tilhørende festeordning samt musikkanlegg følger ikke med (se også punkt 12).

5. BADEROMSINNREDNING/UTSTYR. Badekar, dusjkabinett, dusjvegger, alle fastmonterte speil og hyller, fastmonterte glass- og håndkleholdere, herunder håndklevarmere samt baderomsinnredning, medfølger.

6. GARDEROBESKAP medfølger, selv om disse er løse. Fastmonterte garderobehyller og knagger medfølger. Innredning i garderobeskap, for eksempel løse eller fastmonterte trådkurver, hyller, stenger og lignende, medfølger.

7. KJØKKENINNREDNING medfølger, herunder også åpne, fastmonterte hyller og løs eller fastmontert kjøkkenøy.

8. MARKISER, PERSIENNER og annen type innvendig og utvendig solskjerming, gardinoppheng, lamellgardiner og liftgardiner medfølger.

9. AVTREKKSVIFTER av alle slag, samt fastmonterte aircondition/ ventilasjonsanlegg, medfølger.

10. SENTRALSTØVSUGER medfølger med komplett anlegg, herunder slange, munnstykke mm.

11. LYSKILDER. Kupler, lysstoffarmatur, fastmonterte "spotlights", oppheng og skinner med spotlights samt utelys og hagebelysning medfølger. Vegglamper, krokhengte lamper, lysekroner, prismelamper og lignende som er koblet til sukkerbit eller stikkontakt følger likevel ikke med.

12. INSTALLERTE SMARTHUSLØSNINGER med sentral som styrer lys, varme, lyd o.l., samt tilhørende trådløse enheter som brytere, sensorer, kameraer, integrerte høyttalere el. medfølger. Enkle lysstyringssystem f.eks. med en sentral som kun styrer lyspærer eller smartpærer montert i sokkel medfølger likevel ikke.

13. UTVENDIGE SØPPELKASSER og eventuelt holder/hus til disse medfølger.

14. POSTKASSE medfølger.

15. UTENDØRS INNRETNINGER slik som flaggstang, fastmontert tørkestativ, samt andre faste utearrangementer som f.eks. badestamp, boblekar/jacuzzi og liknende utendørs kar, lekestue, lekestativ, utepeis, fastmontert trommel til vannslange, medfølger. Guidekabel/avgrensingskabel til robotgressklipper medfølger, men robotgressklipper og ladestasjon for denne medfølger ikke.

16. FASTMONTERT VEGGLADER/LADESTASJON TIL EL-BIL medfølger uavhengig av hvor laderen er montert.

17. SOLCELLEANLEGG med tilhørende teknisk infrastruktur medfølger.

18. GASSBEHOLDER til gasskomfyr og gasspeis medfølger.

19. BRANNSTIGE, BRANNTAU, feiestige og lignende medfølger der dette er påbudt. Løse stiger medfølger ikke.

20. BRANNSLUKNINGSAPPARAT, BRANNSLANGE og RØYKVARSLER medfølger der dette er påbudt. Det er eier og brukers plikt til å se til at utstyret forefinnes på enhver eiendom. Hvis annet ikke er uttrykkelig avtalt, skal dette derfor alltid følge med ved salg av eiendom.

21. SAMTLIGE NØKLER til eiendommen som selger er i besittelse av skal overleveres kjøper på overtakelsen, herunder nøkler til eventuelle boder, uthus, garasjeportåpner el. Låses boder, uthus el. med hengelås, skal lås og nøkler til disse medfølge.

22. GARASJEHYLLER, bodhyller, lagringshyller og oppheng til bildekk medfølger såfremt de er fastmontert. Planter, busker og trær som er plantet på tomten, eller fastmonterte kasser og lignende er en del av eiendommen og medfølger i handelen.