PRIVATMEGLEREN
BÆRUM

GAMLE SOLBERGVEI 31

Vedlegg

Meglers verdivurdering

Tilstandsrapport

Selgers egenerklæringsskjema

Nabolagsprofil

Energiattest

Informasjon fra forretningsfører - Borettslag/sameie/velforening

Reguleringskart og bestemmelser

Arealbekreftelse

Løsøre og tilbehørsliste

Budskjema

TILSTANDSRAPPORT

Bygningsteknisk gjennomgang

GAMLE SOLBERGVEI 31, 1337 SANDVIKA

Gnr: 83 Bnr: 206 3201 Bærum kommune.
Selveier enebolig



Dato befaring:	03/02/2026
Utskriftsdato:	23/02/2026
Oppdragsnummer:	98860
Referansenr:	

BJØRN FOSSER
489 98 830
bf@tyder.no
Uavhengig Takstmann

Rapporten

Rapportens innhold og definisjoner følger Forskrift til avhendingslova (tryggere bolighandel). Tilstandsgrader er i hovedsak vurdert i henhold til Norsk Standard 3600 (NS 3600) med enkelte unntak.

Tilstandsgrader uttrykker den tilstand bygningsdelen/objektet er etter et definert referansenivå.

- Tilstandsgrad 0, (TG 0): Bygningsdel nyere enn fem år, ingen symptomer og påkrevet dokumentasjon fremvist.
- Tilstandsgrad 1, (TG 1): Mindre avvik, normal slitasje og ny bygningsdel med manglende dokumentasjon.
- Tilstandsgrad 2, (TG 2): Vesentlige avvik, feil utførelse, skade, vesentlig slitasje, risiko for skade på grunn av alder, etc.
- Tilstandsgrad 3, (TG 3): Store eller alvorlige avvik. Funksjonssvikt, sammenbrudd og behov for tiltak innen kort tid.
- Tilstandsgrad IU (TG IU): Ikke undersøkt eller ikke mulig å undersøke.

Mer om rapportens forutsetninger står oppført i tilstandsrapportens siste del.

Konklusjon tilstand

Bebyggelse

Enebolig over to etasjeplan med henholdsvis 1.- og 2. etasje.

Dobbel garasje over 2 plan, med lik utvendig stil som boligen.

Standard

Boligen er meget godt vedlikeholdt med god standard fra byggeåret.

Eneboligen og garasjen er bygget i eksklusiv utvendig stil med manzardtak, påkostet takstein og utvendig kledning.

Oppgraderinger

Følgende oppgraderinger er i følge eier utført i den senere tid:

- Utvendige malerarbeider og vedlikehold av fasadene i 2024.

Referansenivå

Boligen er oppført i 2013, og den tids byggeskikk ligger til grunn for konstruksjonsmessige forhold. Eier opplyser at det er teknisk forskrift av 1997, med revisjon i 2007 som ligger til grunn for byggesøknaden og bygningen.

Referansenivå for rapporten er satt til byggeår og Forskrift til avhendingslova.
Aldersbetraktning er vurdert ut fra levetidstabeller utarbeidet av Sintef Byggforsk.

Om vurderinger

Normal slitasje fra tidspunkt for legging av gulv, og normal slitasje på vegg- og himlingsoverflater er ikke hensyntatt, da toleranse for slitasje i stor grad er en subjektiv vurdering.

Det vises for øvrig til detaljert teknisk tilstandsbeskrivelse.

Tilstandsgrad 2:

- Våtromsgulv (Vaskerom / 1. etasje)
- Etasjeskiller

Befaring og eiendomsopplysninger

Rapportdata

Kunde:	Ole Grønningsæter
Takstmenn:	Bjørn Fosser
Befaring/tilstede:	Eier: Ole Grønningsæter og Anne Gulbrandsen ,Takstmann: Bjørn Fosser

Eiendomsopplysninger

Eiend.betegnelse:	Selveier enebolig
Tilknytning vann:	Offentlig, via privat stikkledning.
Tilknytning avløp:	Offentlig, via privat stikkledning.

Matrikkeldata

Matrikkel:	Kommune: 3201 Bærum Gnr: 83 Bnr: 206
Eiet/festet:	Eiet
Areal:	1032 kvm
Hjemmelshaver:	Ole Grønningsæter og Anne Gulbrandsen
Adresse:	Gamle Solbergvei 31, 1337 SANDVIKA

Kilder og vedlegg

Dokument/kilde:	Dato:	Kommentar:	Status:	Sider:	Vedlagt:
Eier	03/02/2026		Opplysninger gitt av eier under befaring.		
Egenerklæring	19/02/2026		Eiers egenerklæring mottatt på e-post.		
Ambita infoland	03/02/2026		Opplysninger vedr. eiendomsbetegnelser, hjemmel, tomteareal og byggeår er oppgitt ved elektronisk grunnbok, Ambita, Norges eiendommer.		
Godkjente plantegninger			Godkjente plantegninger er fremvist av eier under befaringen.		

Bygninger på eiendommen

Bolig

Bygningsdata

Byggeår	2013

Arealer NS3940:2023

Etasje	BRA			Åpent
	BRA-i (internt bruksareal)	BRA-e (eksternt bruksareal)	BRA-b (innglasset balkong)	Åpent areal (TBA)
1. etasje	108	0	0	37
2. etasje	87	0	0	12
Sum bolig:	195	0	0	49
Sum BRA:	195			

Romfordeling

Etasje	BRA-i (internt bruksareal)	BRA-e (eksternt bruksareal)	BRA-b (innglasset balkong)
1. etasje	Bad, Vaskerom, Hall, Gang, Kjøkken, Stue, Spisestue		
2. etasje	Bad, Stue, Tre soverom, Walk-in-closet, Bod		

Kommentar areal

Innvendig areal er oppmålt på stedet.

Garasje

Bygningsdata

Byggeår	2013

Arealer NS3940:2023

Etasje	BRA			Åpent
	BRA-i (internt bruksareal)	BRA-e (eksternt bruksareal)	BRA-b (innglasset balkong)	Åpent areal (TBA)
1. etasje	0	33	0	0
2. etasje	0	31	0	0
Sum bolig:	0	64	0	0
Sum BRA:	64			

Romfordeling

Etasje	BRA-i (internt bruksareal)	BRA-e (eksternt bruksareal)	BRA-b (innglasset balkong)
1. etasje		Garasjerom	
2. etasje		Bod	

Kommentar areal

Innvendig areal er oppmålt på stedet.

Bolig

Lovlighet

Beskrivelse:	Det foreligger ferdigattest for bolig, garasje, svømmebasseng og støttemur. Støttemuren er ikke tilstandsvurdert i denne rapporten. Boligens godkjente plantegninger samsvarer med dagens planløsning.

Dokumentasjon på utførte oppgraderingsarbeider

Ordrett fra forskriften:
Dersom det har vært utført reparasjoner, vedlikehold, installasjoner, ombygging eller lignende i boligen de siste fem årene, og arbeidet er utført av kvalifiserte håndverkere, skal den bygningssakkyndige be eieren dokumentere bruken av kvalifiserte håndverkere. Som dokumentasjon regnes blant annet skriftlig bekreftelse fra den eller de håndverkerne som ble brukt.

Dokumentasjon

Beskrivelse:	Dokumentasjon på de arbeider som er utført i etterkant av byggeåret er fremvist.

Grunnforhold og fundamenter

Her vurderes bygningens fundamentering dersom dette er kjent. Fundamenter undersøkes visuelt dersom fundamentering er synlig. Undersøkelser/tilstandsvurdering i forbindelse med grunnforhold er ikke foretatt. Type byggegrunn er oppgitt dersom dette er kjent.

Fundamenter

Beskrivelse:	Betongfundamenter. Grunnforhold er ikke kjent/undersøkt.	
Tilstandsvurdering:	Tilstandsvurdering er ikke utført da forhold ikke lar seg avdekke ved visuell befaring.	TG: IU

Radonmåling

Radonmåling er ikke en del av forskrift til avhendingslova, men er likevel beskrevet da det er en del av NS 3600, som er ansett som relevant for denne boligen.
I alle utleieboliger er det krav om radonmåling, men i boliger som kun benyttes av eier, er det ingen krav om radonmåling.
Dersom det ikke er utført radonmåling, anbefales det å undersøke radonkart på nettsidene til Direktoratet for strålevern og atomsikkerhet.
Forhøyde radonforekomster som ikke er oppdaget utgjør en helserisiko og på generelt grunnlag anbefales det å utføre radonmåling.

Radon

Beskrivelse:	I henhold til leveransebeskrivelsen fra byggeåret er det lagt radonduk under bygningen.	
Tilstandsvurdering:		TG: 1

Utvendig drenering og terrengforhold

Vurderingen omhandler drenering av vann bort fra bygningen og utvendig fuktsikring av grunnmuren. Det er foretatt vurdering i forbindelse med fukt på innside av grunnmur, der dette er hensiktsmessig/mulig. Tilstandsvurdering er også vurdert ut fra alder, i forhold til forventet levetid for dreneringen og fuktsikringen.
Under terrengforhold vurderes det om det er tilstrekkelig fall på terrenget fra bygningen, samt om vann fra nedløpsrør er ledet bort fra bygningen.

Drenering

Beskrivelse:	Etter gjeldene forskrifter skal det være fukttett sjikt/radonduk og isolasjon mellom bygningen og grunnen, og dreneringsrør i underkant av ringmuren. Det forutsettes at drenering er utført etter gjeldene forskrifter.	
Tilstandsvurdering:		TG: 1

Terrengforhold rundt boligen

Beskrivelse: Terreng bestående av gårdsplass, støpte plattinger og hage.

Tilstandsvurdering: Det ble ikke observert feil fall rundt bygningen under befaringen.

Terrenget rundt bygningen skal ha tilstrekkelig fall fra byggverket dersom ikke andre tiltak er utført for å lede bort overvann. Fallet ut fra bygningen bør være minst 1 : 50 over en avstand på minst 3 m fra veggen. Eventuelt fall mot bygningen medfører økt risiko for at overvann renner mot bygningen, med tilhørende risiko for fuktproblematikk.
Forholdet er ikke nøyaktig undersøk da terrenget var dekket med snø under befaringen.

TG: IU

Yttervegger og utvendige fasader

Punktet omfatter en beskrivelse og vurdering av ytterveggene og fasadene på bygningen. Vurderingen er i hovedsak visuell besiktigelse av utvendige fasader, og omhandler i hovedsak sprekker, slitasje, skader og feil utførelse.
Det er ikke benyttet stige eller lift for å vurdere fasadene.
Selve konstruksjonsoppbyggingen er ikke kontrollert dersom dette krever destruktive inngrep.
Eventuell isolering er ikke vurdert, da dette ligger skjult uten mulighet for kontroll.

Yttervegger

Beskrivelse: Bygningen har yttervegger i bindingsverkskonstruksjon.

Tilstandsvurdering: TG: 1

Utvendig kledning

Beskrivelse: Yttervegger er kledd med stående malt trepanel.
Lektepanel med overliggere.

Nederst på panelet er det et vannbrett. Under vannbrettet er det etablert en spalte, som fremstår som lufting bak panelet.

Tilstandsvurdering: TG: 1

Takkonstruksjon, taktekking og pipe over yttertak

På takkonstruksjonen beskrives hva slags type form taket har og hva det er tekket med. Dersom boligen har krypeloft, er dette besiktiget i den grad det er tilgjengelig under befaringen. Videre blir det vurdert i forbindelse med lufting, eventuelle lekkasjer, kondens, etc.
Ved eventuell besiktigelse av flate yttertak undersøkes fall, sluk og overløp, samt øvrige detaljer i forbindelse med utførelse. Eventuelle innvendige nedløp er ikke mulig å undersøke da dette ligger skjult i konstruksjonen.
Dimensjonering av konstruksjonen er ikke vurdert, med unntak av en visuell vurdering av skjevheter.

Takkonstruksjon

Beskrivelse: Manzardtak i trekonstruksjon.
Det er ikke kaldtloft/krypeloft i konstruksjonen.

Tilstandsvurdering: Det er innvendige skråhimlinger og flat himling, som ikke gir mulighet for inspeksjon av konstruksjonsoppbyggingen innvendig. Fuktmålinger i konstruksjonen er derfor ikke utført.
Konstruksjonens dimensjonering er ikke vurdert.

TG: 1

Taktekking og membraner

Beskrivelse: Yttertaket er tekket med tysk glassert takstein.

Tilstandsvurdering: TG: 1

Utvendig beslag

Beskrivelse: Takrenner og nedløpsrør i metall.

Tilstandsvurdering: TG: 1

Vinduer og dører

Kontrollen er i hovedsak utført visuelt. Det er utført funksjonstesting av enkelte vinduer og dører. Det er i tillegg utført vurdering av alder i forhold til forventet levetid. Det bør på generelt grunnlag påregnes at vinduer og dører har behov for justering med jevne mellomrom.

Ytterdører

Beskrivelse: 1. etasje: Tofløyet ytterdør med glassfelt. Tofløyet terrassedør med tolags isolerglass, montert i stuen. Terrassedør med tolags isolerglass i vaskerommet og på kjøkkenet.
2. etasje: Tofløyet terrassedør med tolags isolerglass til begge balkonger.
Alle dørene er fra byggeåret.

Tilstandsvurdering: TG: 1

Vinduer

Beskrivelse: Vinduer med tolags isolerglass, produsert i 2013.

Tilstandsvurdering: TG: 1

Innvendige dører

Beskrivelse: 1. etasje: Tofløyet skyvedør med glassfelt/sprosser mellom stuen og hallen, samt mellom spisestuen og kjøkkenet.
2. etasje: Profilerte innvendige dører.

Tilstandsvurdering: TG: 1

Balkonger, terrasser og lignende

Det er gjort visuell vurdering i forbindelse med konstruksjonsoppbygging, bygningsdeler og overflater. Rekkverk er kontrollert i forbindelse med materialvalg, innfesting og lovlighet.
Dimensjonering på bjelkelag og fundamentering er ikke vurdert. Åpenbare avvik kommenteres likevel, selv om dette ikke er styrkeberegnet.

Balkonger, terrasser ol.

Beskrivelse: 1. etasje:
Støpt betongplatting/markterrasse med adkomst fra kjøkkenet, ca. 9 m².

Støpt betongplatting/markterrasse med adkomst fra stuen og vaskerommet, ca. 29 m².

2. etasje:
Balkong i trekonstruksjon med adkomst fra stuen, ca. 6 m².

Balkong i trekonstruksjon med adkomst fra galleriet, ca. 6 m². Terrassebord på bjelkelag og rekkverk i malt tre på begge balkonger.

Tilstandsvurdering: Betongplattingene var dekket med snø, og tilstanden er derfor ikke vurdert. TG: 1

Gulv på grunn/plate på mark

Det beskrives om det er støpt gulv på grunn eller støpt plate på mark. Forskjellen er definert ved at en støpt plate på mark, så er hele betongplaten fundamenter og støpt, og vegger plassert på platen i etterkant. Ved støpt gulv på grunn er det først satt ut yttervegger og bærevegger, for deretter å støpe gulv mellom vegger og fundamenter i etterkant. Støpt plate på mark er vanlig på nyere boliger, og støpt gulv på grunn er vanlig på eldre boliger. ¨
Det gjøres vurdering i forhold til fukt, ved enkel måling med fuktindikator på eksponert betong. Denne målingen gir ingen reelle verdier, men kan gi en indikasjon på et fuktig gulv. Videre gjøres det visuelle vurderinger i forhold til skjevheter, setninger, sprekker, saltutslag, om det er grovstøp og andre forhold.

Gulv på grunn

Beskrivelse: Bygningen er oppført med støpt plate på mark.

Tilstandsvurdering: TG: 1

Pipe

Det foretas beskrivelse og vurdering av pipens overflater, gjennomføringer, fundamentering og eventuelt feieluke. Visuelle observasjoner ligger til grunn for tilstandsvurderingen.
Der hvor det er hensiktsmessig, er det foretatt fuktmålinger på pipen på boligens loft og kjeller.

Piper, feieluker og plassbygde ildsteder

Beskrivelse: Stålpipe tilknyttet ildsted i 1. etasje.
Pipen er kledd inn i kassen som omslutter peisen i 1. etasje, og er eksponert i 2. etasje.

Tilstandsvurdering: TG: 1

Ildsteder

Beskrivelse: 1. etasje: Peis i stuen med pusset og malt omramming. Peiskassett i børstet stål, med glassdør. Innkassingen har lufting i øvre og nedre del.
Glassplate på gulvet foran peisen.

Tilstandsvurdering: TG: 1

Ventilasjon, varme og sanitær

Her beskrives og vurderes vann- og avløpsrør hvor dette er synlig eller kjente systemer, varmtvannsbereder, varmeanlegg og ventilasjon.
Vurderingen er i hovedsak basert på alder i forhold til forventet levetid, utførelse og materialvalg. Stikkledninger mellom bolig og kommunalt punkt er ikke vurdert i forbindelse med denne rapporten.
Tilstandsvurdering er basert på alder og enkle observasjoner, da undertegnede ikke har spisskompetanse på området.
Dimensjonering av rør, klamring og innfesting, fallforhold på avløpsrør og utførelse generelt er ikke kontrollert, da dette i hovedsak ligger skjult i konstruksjonen.

Ledningsnett for sanitærinstallasjoner

Beskrivelse: Ledningsnett for vann i rør i rør systemer med fordelerskap i vaskerommet.
Overløp i rommet.
Avløpsrør i plast.
Inntak for vann og hovedstoppekran i vaskerommet. Stoppekranen er funksjonstestet og funnet i orden.

Utvendig uttak for varmt- og kaldt vann.

Tilstandsvurdering: TG: 1

Ledningsnett for sanitærinstallasjoner

Beskrivelse: Utvendig avløpspumpe på tomten. Denne pumpen er en kvernpumpe, som ved trykk presser avløpet til kommunalt punkt. Kummen for pumpen er på gårdsplassen.
Isoterm vann og avløpsrørene har selvregulerende varmekabler som kan styres fra vaskerommet.

Eier kan dokumentere årlige servicerapporter som viser stabil drift. Trykksonde ble byttet 07.10.2025, samtidig med service.

Anlegget er ikke vurdert, da dette krever spesiell kompetanse. Det opplyses fra eier at anlegget fungerer som normalt.

Tilstandsvurdering: TG: IU

Varmtvann

Beskrivelse: Varmtvannsbereder på ca. 200 liter med ekspansjonskar fra byggeåret, montert i vaskerommet.

Tilstandsvurdering: TG: 1

Utstyr for sanitærinstallasjoner

Beskrivelse: Det er bygget utebasseng på tomten. Pumpesystemer, sandfilter, røroppleggg, stoppekraner, elektriske kurser i eget skap, etc. er montert i vaskerommet. Det er en 9 kw varmekolbe for oppvarming av vann til bassenget.

Eier opplyser at det er viktig å følge FDV- og driftsprosedyren før oppstart for å få nødvendig sirkulasjon før UV og oppvarming tas i bruk. Taket over bassenget har lukkemekanisme mot nettinggjerde.

Dette anlegget er ikke vurdert, da det ligger utenfor undertegnedes kompetanseområde.

Tilstandsvurdering: TG: IU

Ventilasjon

Beskrivelse: Balansert ventilasjonsanlegg med varmegjenvinning er montert med avtrekk i bad, vaskerom, bod og kjøkken, samt lufttilførsel i oppholdsrom.
Aggregatet er montert i boden.

Eier opplyser at hele ventilasjonsanlegget og aggregatet ble rengjort av Akershus ren ventilasjon, 17.10.2025.

Tilstandsvurdering: TG: 1

Etasjeskiller

Her er det beskrevet konstruksjonsmateriale, og vurdert i forhold til skjevheter av horisontalplan, i henhold til referanseverdier oppgitt i NS 3600. Krysslaser er benyttet ved målingen. Dimensjonering er ikke vurdert.

Etasjeskiller

Beskrivelse: Det er foretatt stikkprøver for måling av gulvoverflater i følgende rom:

1. etasje: Stue, spisestue, kjøkken, hall og gang.
2. etasje: Alle soverom.

Tilstandsvurdering: Høydeforskjell på gulvet er målt til mindre enn 10 mm over en lengde på 2 m, og mindre enn 15 mm på hele gulvets lengde og derfor vurdert til TG 1. TG: 1

Etasjeskiller

Beskrivelse: Det er foretatt stikkprøver for måling av gulvoverflater i følgende rom:
2. etasje: Stuen.

Tilstandsvurdering: Forskjellen mellom høyeste og laveste punkt er målt til 17 mm i stuens lengderetning fra trappen til balkongdøren. TG 2 er gitt iht. toleransekrav i NS3600, som angir skjevheter mellom 15-30 på hele gulvets lengde skal ha tilstandsgrad 2. Konsekvensen er at gulvet kan ha merkbar skjevhet. TG: 2

Trapper

Det er gjort vurderinger i forhold til skader, slitasje og materialbruk. Det er også vurdert lovlighetskrav i forhold til rekkverk.

Trapper

Beskrivelse: Innvendig trapp i Herregårdsstil med malte vanger og rekkverk. Trinn i og håndløpere i eik. Håndløper som skal monteres på veggen er ikke montert på grunn av malerarbeider før salg.
Eier opplyser at denne medfølger salget og ligger i garasjen.

Tilstandsvurdering: TG: 1

Kjøkken

Kjøkkeninnredningen beskrives og tilstandsvurderes i forhold til alder, kvalitet og faglig utførelse. Det foretas fuktvurdering i forhold til bestemmelse i forskrift til avhendingslova.

Kjøkkeninnredning

Beskrivelse: Kjøkkeninnredning med fronter i høyglanset utførelse. Glassplate på vegg over benkeskap. Benkeplate i kompositt med underlimt kum i rustfritt stål. Ventilator med avtrekk gjennom ytterveggen, og styres via anlegget som en del av den balanserte ventilasjonen.

Induksjonstopp, stekeovn, oppvaskmaskin, mikrobølgeovn og 2 stk kjøl/frys er integrert i innredningen.

IKEA kjøkkeninnredning fra byggeåret.
Innredningen er 2,50 høy for ekstra plass i overskap/høyskap.

Tilstandsvurdering: Det er under befaringen benyttet fuktindikator og utført fuktsøk på utsatte punkter. Det er ikke påvist indikasjoner på fukt utover normale verdier. TG: 1

Innvendige overflater

Det er foretatt besiktigelse og gjort enkel beskrivelse av innvendige overflater. Det er ikke gjort vurdering i tilfeller hvor overflater har normal slitasje i forhold til alder.
Beskrivelsen omhandler de rom som ikke tidligere er beskrevet på egne punkter. Det vil bli utført en "banketest" der overflatene er flisbelagt. Ved å banke på en flislagt flate vil man stedvis kunne høre en hulromslyd, ofte benevnt "bom".

Overflater på innvendige gulv

Beskrivelse: 1. etasje: Fliser i hallen og gangen. Trestavs eikeparkett forøvrig.
2. etasje: Trestavs eikeparkett.

Gulv i våtrom er beskrevet under hvert våtrom.

Det er utført banketest etter bom under fliser i hall og entre, og det ble ikke påvist bom, med unntak av 3 fliser ved inngangen til kjøkkenet.

Tilstandsvurdering: TG: 1

Overflater på innvendige vegger

Beskrivelse: Innvendige vegger er kledd med OSB plater og sparklet og malte gipsplater.
OSB platene er trebaserte konstrukjsonsplater, montert bak gipsplatene for å få godt feste til skruer og lignende på veggene.

Tilstandsvurdering: TG: 1

Overflater på innvendig himling

Beskrivelse: Sparklet og malte plater.
Rosett i spisestuen.
Himlingshøyden er målt til 2,80 meter i stuen i 1. etasje og 2,51 meter i stuen i 2. etasje.

Tilstandsvurdering: TG: 1

Diverse utstyr og bygningsdeler

Her beskrives utstyr og bygningsdeler som tidligere ikke er beskrevet.

Fast inventar

Beskrivelse: 1. etasje: Skyvedørsgarderobe med speilfronter i gangen.
2. etasje: Skyvedørsgarderobe med glatte fronter i hovedsoverom og soverom 2.

Tilstandsvurdering: TG: 1

Elektrisk anlegg

Det elektriske anlegget er delvis vurdert på en veldig forenklet måte, dersom det er mer enn fem år siden det er utført kontroll av det lokale el-tilsynet.
Vurderingen består i hovedsak av å se etter åpenbare feil, som løse ledninger, lamper eller utstyr som henger løst, eller andre tilsvarende feil som ufaglærte kan oppdage når boligen er møblert og i bruk. Det er ikke flyttet på møbler og annet inventar for å besiktige hvert elektrisk punkt.
Grunnen til at vurderingen er så enkel, er at elektro er et komplisert og stort fagfelt, og undertegnede ikke har spisskompetanse på området.

Elektrisk anlegg

Beskrivelse: Det er foretatt forenklet vurdering av det elektriske anlegget, da det ikke foreligger tilsynsrapport fra det lokale el.-tilsynet.

Sikringstavle med jordfeilautomater, montert i vaskerommet.

Elektrisk gulvvarme i alle rom med unntak av bod i 2. etasje i følge eier.

Følgende spørsmål er stilt eier:
- Når ble anlegget sist rehabilitert eller installert? Byggeåret
- Løses sikringene ofte ut? Nei
- Har det vært brann, branntilløp eller varmgang i anlegget? Nei
- Er det kursfortegnelse, og er antall sikringer i samsvar med denne? Ja
- Når ble det sist gjennomført el-tilsyn i boligen? Det har ikke vært gjort.

Sikringsskapet ble kontrollert av fagmann i 2025.

Eier opplyser at det totale strømforbruket inkludert oppvarming av bassenget er 24 000 kwh/år.
Dette betyr ikke at bassenget er oppvarmet hele året.

Våtrom - Bad

Det foretas visuell vurdering av overflater, innredninger og sanitærutstyr. Gulvets fall kontrolleres med lasermåler eller vater.
Vurdering i forbindelse med fukt foretas ved hulltaking i vegg eller himling fra tilstøtende rom. Hullet skal være min. 73 mm. i diameter. I hullet skal det måles etter fukt og undersøkes om det er visuelle tegn til fuktskade. Dersom hulltaking ikke lar seg gjøre, blir det utført visuell inspeksjon, og bruk av fuktindikator (fuktmålerutstyr). Tilgjengelige sluk og gjennomføringer besiktiges og kommenteres.

Dokumentasjon – Bad, 1. etasje

Beskrivelse: Badet er fra byggeåret.
Bygningen er bygget etter TEK 97 med revisjon i 2007. Det var da ikke de samme krav til dokumentasjon som i dag.

Våtromsgulv – Bad, 1. etasje

Beskrivelse: Fliser på betong. Sluk i plast med klemring og synlig membran klemt i klemringen.
Fall mot sluk på gulv og slukhøyde er kontrollert, og vurdert tilfredsstillende.
Det er utført banketest etter bom under fliser, og det ble ikke påvist bom.

Tilstandsvurdering: TG: 1

Våtromsvegger – Bad, 1. etasje

Beskrivelse: Flislagte overflater.
Det er utført banketest etter bom under fliser i dusjen og enkelte andre steder, og det ble ikke påvist bom.

Tilstandsvurdering: TG: 1

Fast inventar, generelt – Bad, 1. etasje

Beskrivelse: Baderomsinnredning bestående av benkeskap med glatte fronter. Veggskap med speilfronter over servant.

Tilstandsvurdering: TG: 1

Utstyr for sanitærinstallasjoner – Bad, 1. etasje

Beskrivelse: Dusj med innfellbare dører i herdet glass, servant i helstøpt plate og klosett med utenpåliggende sisterne med glassfront.

Tilstandsvurdering: TG: 1

Hulltaking bad – Bad, 1. etasje

Beskrivelse: Det ble borret et 73 mm. hull i badets tilstøtende vegg fra gangen. Det ble benyttet fuktmåler med "pigger i treverk" i veggens bunnsvill, og det ble ikke påvist fukt utover normale verdier. Hullet er sikret etter hulltaking med et plastlokk.

Tilstandsvurdering: TG: 0

Våtrom - Bad

Det foretas visuell vurdering av overflater, innredninger og sanitærutstyr. Gulvets fall kontrolleres med lasermåler eller vater.
Vurdering i forbindelse med fukt foretas ved hulltaking i vegg eller himling fra tilstøtende rom. Hullet skal være min. 73 mm. i diameter. I hullet skal det måles etter fukt og undersøkes om det er visuelle tegn til fuktskade. Dersom hulltaking ikke lar seg gjøre, blir det utført visuell inspeksjon, og bruk av fuktindikator (fuktmålerutstyr). Tilgjengelige sluk og gjennomføringer besiktiges og kommenteres.

Dokumentasjon – Vaskerom, 1. etasje

Beskrivelse: Vaskerommet er fra byggeåret.
Bygningen er bygget etter TEK 97 med revisjon i 2007. Det var da ikke de samme krav til dokumentasjon som i dag.

Våtromsgulv – Vaskerom, 1. etasje

Beskrivelse: Fliser på betong. Sluk i plast med klemring og synlig membran klemt i klemringen.
Det er utført banketest etter bom under fliser, og det ble ikke påvist bom.

Tilstandsvurdering: Det er registrert svakt fall mot sluk på gulvet i henhold til gjeldende forskrifter.
Forholdet medfører risiko for at overflatevann ikke renner tilstrekkelig mot sluket.
Konsekvensen av forholdet er høyere fuktpåkjenning på konstruksjonen. TG: 2

Våtromsvegger – Vaskerom, 1. etasje

Beskrivelse: Sparklet og malte plater.

Tilstandsvurdering: Vaskerom ligger under kategorien våtrom. I våtrom er det krav til fukttett sjikt på hele gulvet, 5 cm opp fra gulv på alle vegger og i våte soner. Våte soner i våtrom er rundt dusj og servant. I dette tilfellet er det ikke laget fukttett sjikt i våtsone rundt utslagskum. Da dette er et vaskerom med lite eksponering av vann direkte mot veggoverflater, er det gitt tilstandsgrad 1. TG: 1

Utstyr for sanitærinstallasjoner – Vaskerom, 1. etasje

Beskrivelse: Skyllekum i rustfritt stål og opplegg for vaskemaskin. Bassengteknisk anlegg som er nærmere beskrevet under eget punkt.

Tilstandsvurdering: TG: 1

Våtrom - Bad

Det foretas visuell vurdering av overflater, innredninger og sanitærutstyr. Gulvets fall kontrolleres med lasermåler eller vater.
Vurdering i forbindelse med fukt foretas ved hulltaking i vegg eller himling fra tilstøtende rom. Hullet skal være min. 73 mm. i diameter. I hullet skal det måles etter fukt og undersøkes om det er visuelle tegn til fuktskade. Dersom hulltaking ikke lar seg gjøre, blir det utført visuell inspeksjon, og bruk av fuktindikator (fuktmålerutstyr). Tilgjengelige sluk og gjennomføringer besiktiges og kommenteres.

Dokumentasjon – Bad, 2. etasje

Beskrivelse: Badet er fra byggeåret.
Bygningen er bygget etter TEK 97 med revisjon i 2007. Det var da ikke de samme krav til dokumentasjon som i dag.

Våtromsgulv – Bad, 2. etasje

Beskrivelse: Fliser på betong. Sluk i plast med klemring og synlig membran klemt i klemringen.
Fall mot sluk på gulv og slukhøyde er kontrollert, og vurdert tilfredsstillende.
Det er utført banketest etter bom under fliser, og det ble ikke påvist bom.

Tilstandsvurdering: TG: 1

Våtromsvegger – Bad, 2. etasje

Beskrivelse: Flislagte overflater.
Det er utført banketest etter bom under fliser i dusjen og enkelte andre steder, og det ble ikke påvist bom.

Tilstandsvurdering: TG: 1

Fast inventar – Bad, 2. etasje

Beskrivelse: Baderomsinnredning bestående av benkeskap og veggskap med glatte fronter i høyglanset utførelse. Veggskap med speilfronter over servant

Tilstandsvurdering: TG: 1

Utstyr for sanitærinstallasjoner – Bad, 2. etasje

Beskrivelse: Dusj med innfellbare dører i herdet glass, servant i helstøpt plate og klosett med utenpåliggende sisterne med glassfront.

Tilstandsvurdering: TG: 1

Hulltaking bad – Bad, 2. etasje

Beskrivelse: Det ble ikke foretatt hulltaking. Grunnen til dette er at gulvlistene i tilstøtende rom (stuen) er høye på samme måte som i gangen i 1. etasje. Som nevnt var listene såpass høye at målepiggene ikke nådde ned til bunnsvillen. Det var også både elektriske kabler og antennekabel i veggen, som gir en tilleggsrisiko for skader ved boring.

Tilstandsvurdering: TG: IU

Garasje

Generelle opplysninger

Beskrivelse:	Dobbel garasje med dekke i betong. Yttervegger i bindingsverkskonstruksjon, kledd utvendig med malt trepanel. Manzard i trekonstruksjon, tekket med tysk glassert takstein. Bred leddport med elektrisk portåpner. Vinduer med isolerglass. Strøm og belysning er innlagt. Det er synlig utvendig fuktsikring av grunnmuren mot gjenfylt terreng. Det er ikke synlig innvendig fuktighet i bakkant av garasjen ved visuell inspeksjon. Garasjen er bygget i samme utvendige stil som boligen. Garasjen har 2. etasje med adkomst via bakkeplan og en lav tram i bakkant av garasjen. Det er lagt plater på gulvet og åpent bindingsverk. Himlingshøyden er målt til 2,12 m. til fra gulvet til underkant av takbjelker.	
Tilstandsvurdering:	Bygningen er en sidebygning som ikke er innredet til boligformål, og er derfor ikke tilstandsvurdert (enkel sidebygning).	TG: IU

Rapportens forutsetninger:

Tilstandsrapporten er utarbeidet for å ivareta de bestemmelser som er gitt i Forskrift til avhendingslova (tryggere bolighandel). Formålet med tilstandsrapporten er å gi forbrukere/kjøpere et betryggende og korrekt informasjonsgrunnlag før boligkjøp, og gi selgere en korrekt fremstilling av egen bolig, med det målet å unngå konflikt i etterkant av bolighandelen. Tryggere bolighandel og tilstandsrapporten gjelder for avhending av helårs- og fritidsboligbebyggelse, når kjøperen er en forbruker, som definert i avhendingslova § 1-2 tredje ledd.

I denne rapporten er det gjort vurdering av de bygningsdeler som er definert i tryggere bolighandel. I tillegg er det gjort undersøkelser av enkelte bygningsdeler, som Tyder As, bransjen generelt og rettspraksis anser som relevante ved avhending av boligeiendom. Referansenivået for tilstandsvurderinger er byggeår med tilhørende tekniske forskrifter, tryggere bolighandel og NS 3600:2018.

Tilstandsvurderingen utføres ved visuelle observasjoner, samt de konkrete undersøkelser som angis i tryggere bolighandel. Det utføres ikke destruktive inngrep, med unntak av eventuell hulltaking, der dette er påkrevet i forbindelse med våtrom og rom under terreng. Dersom det ikke er foretatt hulltaking, opplyses det om grunnen til dette.

Takstmannen skal i utgangspunktet flytte på tepper, møbler og annet inventar når det er nødvendig for å komme til det rommet eller den bygningsdelen som skal undersøkes. Dette gjelder likevel ikke for tunge tepper, møbler og inventar, når disse ikke skjuler vesentlige installasjoner eller innretninger, og det heller ikke er andre grunner til å mistenke at flytting vil kunne avdekke vesentlige forhold. Tepper og lignende flyttes ikke på, hvis hensikten kun er besiktigelse av gulvoverflaten under teppet, uten mistanke om skader. Det samme gjelder for bilder, malerier og lignende som henger på veggoverflater.

Takkonstruksjon/Yttertak vil primært bli inspisert fra loft/innsiden og utvendig fra bakken og terrasser, hvis ikke stige er fremsatt ved befaringen og alle HMS forhold er ivaretatt. For undersøkelser og arbeid i høyden gjelder arbeidstilsynets retningslinjer. Dersom det er høyere enn 2 meter, skal utførende ha fallsikring for å undersøke bygningsdelene. Takstmannen benytter ikke fallsikringsutstyr for arbeid i høyden ved en normal tilstandsrapport, da det ikke er mandat til dette i henhold til tryggere bolighandel eller NS 3600:2018.

Elektriske anlegg vurderes på et veldig enkelt nivå. I henhold til tryggere bolighandel skal det ikke settes tilstandsgrad på elektriske anlegg. Dette inkluderer varmekabler og andre varmekilder. Varmekilders funksjon kontrolleres ikke av takstmannen under befaringen. Installasjoner som downlights eller lignende, demonteres ikke i forbindelse med besiktigelsen. Det anbefales generelt å få utført en el.-takst/el.-kontroll ved alle boligsalg, da takstmannen ikke har fagkompetanse på el.anlegg, og det kan derfor ikke regnes med at takstmannen kan avdekke feil, eller stå ansvarlig for feil på det elektriske anlegget.

Pipe og ildsteder besiktiges visuelt på overflater under befaringen, og vurderes etter enkle kriterier. Ildsteder og pipeløp blir ikke funksjonstestet.

I de tilfeller det er snø på bygningsdeler/eiendommen, vil ikke takstmann kunne gjøre vurderinger på de flater som er tildekket.

Tilstandsgrader:
Tilstandsgrader for hver bygningsdel er vurdert i forhold til det overordnet nivå, og de prinsipper som er oppgitt i tryggere bolighandel § 2-23. På detaljnivå for den enkelte bygningsdel, er det tryggere bolighandel og NS 3600 som er referansenivået for valg av tilstandsgrad. Tilstandsgrader/TG: er uttrykk for hvilken tilstand bygningsdelen/objektet er etter et definert referansenivå.

TG 0: Bygningsdeler uten avvik, slitasje og alderspåvirkning, nyere enn fem år. Dokumentasjon er fremlagt der dette er påkrevd.
TG 1: Mindre avvik, normal slitasje og ny bygningsdel med manglende dokumentasjon for faglig utførelse. Enkle byggetekniske feil og mangler uten skadelige konsekvenser, som ikke har vesentlig betydning for byggekvaliteten. Bygningsdelen fremstår som uten noen nevneverdige synlige slitasje eller svakheter. Alder er i den forbindelse også et symptom.
TG 2: Vesentlige avvik. TG 2 benyttes i flere sammenhenger. Dette gjelder i hovedsak slitasje i forhold til forventet levetid,

feil utførelse, nedsatt funksjon og manglende dokumentasjon der dette er påkrevd iht. regelverk for utførelse. TG 2 signaliserer at man bør være oppmerksom og holde angitt bygningsdel under oppsyn. Gjenværende brukstid kan være begrenset. Skader og behov for vedlikehold kan oppstå.
TG 3: Store eller alvorlige avvik. Bygningsdelen har kraftige symptomer på forhold som man må regne med trenger utbedring straks eller innen kort tid. Graden skal også brukes ved påvist funksjonssvikt eller sammenbrudd.
Ved TG 3 utarbeides det et kostnadsestimat for utbedring av forholdet. Det gjøres oppmerksom på at estimatet kun er et sjablongmessig anslag. For korrekt pris bør det innhentes tilbud fra håndverker/entreprenør. Estimatet omfatter kun lokal reparasjon av avviket, ikke nødvendigvis rehabilitering av bygningsdelen eller hele rommet. Estimatet gjelder kun de avvik som ble avdekket på befaring, og ikke skjulte avvik.
TG IU: Ikke undersøkt eller ikke mulig å undersøke. Eksempelvis snødekt tak, eller rom/bygningsdel som ikke var tilgjengelig på befaringstidspunktet. Det bør gjøres tiltak for å få undersøkt bygningsdelen, da den kan ha avvik som ikke er avdekket.

Areal:
NS 3940:2023
Oppmåling av areal etter Norsk Standard, Areal- og volumberegning av bygninger (NS 3940:2023), med de presiseringer for salg og taksering av boliger som er nedfelt i Tillegg A. De føringer, begreper og definisjoner som er nedfelt i standarden, er styrende for hvordan arealet føres opp i rapporten. Arealer oppgis i hele kvadratmeter (m^2), og gjelder for tidspunkt for oppmåling.
I rapporten henvises det til internt bruksareal (BRA-i), eksternt bruksareal (BRA-e) og areal av innglasset balkong (BRA-b). Summen av disse utgjør totalt bruksareal (sum BRA).
I tillegg opplyses arealer av åpne balkonger, terrasser, veranda og altan tilknyttet boenheten, med betegnelsen terrasse- og balkongareal (Åpent areal/TBA).
Som tilleggsinformasjon kan det opplyses om ikke-måleverdige gulvarealer som skyldes skråtak og lav himlingshøyde (ALH). Summen av BRA og ALH betegnes gulvareal (GUA).
Fordelingen mellom de ulike arealtyper er basert på retningslinjene og takstmannens observasjoner under befaring.

Erfaring- og kompetansekrav:
Takstmannen/bygningssakkyndig plikter å følge selskapets etiske retningslinjer og regler i forbindelse med utførelse av takstoppdrag. Rapporten utføres kun av profesjonelle takstmenn/bygningssakkyndige som imøtekommer kompetanse- og erfaringskravene til Tyder As. Tyder As har blant bransjens høyeste erfarings- og kompetansekrav til de som utfører denne tilstandsrapporten.

Gyldighet:
Rapporten kan ikke være eldre enn ett år fra befaringsdato til den datoen kjøper binder seg til å kjøpe boligen. Etter ett år bør Tyder As kontaktes for å foreta en oppdatering av rapporten. Oppdatering bør også foretas dersom det gjøres endringer i boligen etter befaringstidspunktet.
Rapporten erstatter ikke selgers opplysningsplikt eller kjøper undersøkelsesplikt. Oppdragsgiver/selger må lese rapporten og gi tilbakemeldinger om eventuelle feil eller mangler i rapporten. Dette bør gjøres før rapporten anvendes/tas i bruk.

Rettigheter:

Denne rapporten er utarbeidet av Tyder AS, som innehar samtlige opphavsrettigheter til rapportens innhold. Bruksrett til rapporten er begrenset og gis utelukkende til den betalende oppdragsgiver og/eller tilknyttet eiendomsmegler, og kun for det formål rapporten opprinnelig er bestilt for.
Rapporten kan ikke, helt eller delvis, overdras, videreformidles, gjenbrukes eller på annen måte benyttes av tredjepart uten forutgående skriftlig samtykke fra Tyder AS.
Enhver bruk av rapporten utover det avtalte formålet forutsetter at Tyder AS er varslet på forhånd og har gitt uttrykkelig skriftlig godkjenning. Manglende etterlevelse anses som et brudd på Tyder AS' rettigheter, og Tyder AS kan ikke bli holdt ansvarlig.

EGENERKLÆRINGSSKJEMA

Til orientering vil dette skjema være en del av salgsoppgaven

Meglerfirma
Privatmegleren Bærum

Oppdragsnr.
7250485

Selger 1 navn	Selger 2 navn
Ole Grønningsæter	Anne Gulbrandsen

Gateadresse
Gamle Solbergvei 31

Poststed	Postnr
SANDVIKA	1337

Er det dødsbo?

☑ Nei ☐ Ja

Avdødes navn

Er det salg ved fullmakt?

☑ Nei ☐ Ja

Hjemmelshavers navn

Har du kjennskap til eiendommen?

☐ Nei ☑ Ja

Når kjøpte du boligen?

År: 2013

Hvor lenge har du eid boligen?

Antall år: 12

Antall måneder: 4

Har du bodd i boligen siste 12 måneder?

☐ Nei ☑ Ja

I hvilket forsikringsselskap har du tegnet villa/husforsikring?

Forsikringsselskap: Storebrand

Polise/avtalenr.: 2898977

Spørsmål for alle typer eiendommer

1 Kjenner du til om det er/har vært feil tilknyttet våtrommene, f.eks. sprekker, lekkasje, råte, lukt eller soppskader?

☑ Nei ☐ Ja

Document reference: 7250485

2 Kjenner du til om det er utført arbeid på bad/våtrom?

Svar: Nei

3 Kjenner du til om det er/har vært tilbakeslag av avløpsvann i sluk eller lignende?

☑ Nei ☐ Ja

4 Kjenner du til feil eller om har vært utført arbeid/kontroll på vann/avløp?

Svar: Nei

5 Kjenner du til om det er/har vært problemer med drenering, fuktinnsig, øvrig fukt eller fuktmerker i underetasje/kjeller?

☑ Nei ☐ Ja

6 Kjenner du til om det er/har vært utettheter i terrasse/garasje/tak/fasade?

☑ Nei ☐ Ja

7 Kjenner du til om det er/har vært problemer med ildsted/skorstein/pipe f.eks. dårlig trekk, sprekker, pålegg, fyringsforbud eller lignende?

☑ Nei ☐ Ja

8 Kjenner du til om det er/har vært f.eks. sprekker i mur, skjeve gulv eller lignende?

☑ Nei ☐ Ja

9 Kjenner du til om det er/har vært sopp/råteskader/insekter/skadedyr på eiendommen som rotter, mus, maur eller lignende?

☑ Nei ☐ Ja

10 Kjenner du til om det er/har vært skjeggkre i boligen?

☑ Nei ☐ Ja

11 Kjenner du til om det er/har vært utført arbeid på el-anlegget eller andre installasjoner (f.eks. oljetank, sentralfyr, ventilasjon)?

Svar: Ja, kun av faglært

Beskrivelse: 2013: Hellvik Hus v/Sønnico Elektro utførte alt el-arbeid på eiendommen i forbindelse med søknadspliktige tiltak/nybygg på eiendommen. 2014: El-styring av utvendig markise. 2014: LED-lister over overskap på kjøkken og spot-belysning over kjøkkenbenk. 2022: Master og "slave" til gulvvarmen. 2025: Driver på bad 2.etg. Spisestue: flyttet rør noen cm under takrosett. Byttet smartstyring kjøkken. Satt på branntettingsmodulleire i sikringsskap.

Arbeid utført av: Sønnico Elektro (2013), Langeland Elektro AS (2014), Sandvika Elektro AS (2014 og 2022), Boligelektrikeren (2025)

11.1 Foreligger det samsvarserklæring (i henhold til forskrift om elektriske lavspenningsanlegg)?

☐ Nei ☑ Ja

12 Kjenner du til om det er utført kontroll av el-anlegget og/eller andre installasjoner (f.eks. oljetank, sentralfyr, ventilasjon)?

☑ Nei ☐ Ja

13 Har du ladeanlegg/ladeboks for elbil i dag?

☑ Nei ☐ Ja

14 Kjenner du til om ufaglærte har utført arbeid som normalt bør utføres av faglærte, utover det som er nevnt tidligere (f.eks. drenering, murerarbeid, tømrerarbeid etc)?

☑ Nei ☐ Ja

15 Er det nedgravd oljetank på eiendommen?

☑ Nei ☐ Ja

16 Kjenner du til om det har vært utført arbeid på terrasse/garasje/tak/fasade?

Svar: Ja, kun av faglært

Beskrivelse: I forbindelse med oppstart av malerarbeid på balkonger i 2021 ble det registrert noe råte på rekkverkene. Vi engasjerte da Asker og Bærum Vaktmestertjeneste til å utføre nødvendige utskiftninger. Vi har faktura på dette. Før oppstart av utvendige malerarbeider i 2024 ble firmaet som bygde huset vårt, Hellvik Hus, engasjert til å besiktige alle fasader. Det ble da avdekket noe råte på gesims nordøst ved karnappet. Grunnen til dette viste seg å være noe kondensvann fra feilkoblet soil, som hadde avrent på undertaket. Avviket ble rettet og utbedret. I tillegg ble det avdekket noe råte på karnappet, som også ble utbedret av Hellvik Hus. Vi har også faktura på dette.

Arbeid utført av: Asker og Bærum Vaktmestertjeneste (2021). Hellvik Hus (2024)

Document reference: 7250485

17 Selges eiendommen med utleiedel, leilighet, hybel eller tilsvarende?

☑ Nei ☐ Ja

18 Kjenner du til om det er innredet/bruksendret/bygget ut i kjeller eller loft eller andre deler av boligen?

☑ Nei ☐ Ja

19 Kjenner du til forslag eller vedtatte reguleringsplaner, andre planer, nabovarsel eller offentlige vedtak som kan medføre endringer i bruken av eiendommen eller av dens omgivelser?

☑ Nei ☐ Ja

20 Kjenner du til om det foreligger påbud/heftelser/krav/manglende tillatelser vedrørende eiendommen?

☑ Nei ☐ Ja

21 Er det foretatt radonmåling?

☑ Nei ☐ Ja

22 Kjenner du til manglende brukstillatelse eller ferdigattest?

☑ Nei ☐ Ja

23 Kjenner du til om det foreligger skaderapporter/ tilstandsvurderinger eller utførte målinger?

☑ Nei ☐ Ja

24 Er det andre forhold av betydning ved eiendommen som kan være relevant for kjøper å vite om (f.eks. rasfare, tinglyste forhold eller private avtaler)?

☑ Nei ☐ Ja

Document reference: 7250485

Tilleggskommentar

Jeg bekrefter at opplysningene er gitt etter beste skjønn. Jeg er kjent med at dersom jeg har gitt ufullstendige, uriktige eller misvisende opplysninger om eiendommen, vil forsikringsselskapet kunne søke hel eller delvis regress for sine utbetalinger eller redusere sitt ansvar helt eller delvis, jfr. vilkår for boligselgerforsikring punkt 7.1 og forsikringsavtaleloven kapittel 4.

Jeg er orientert om mitt mulige ansvar som selger etter avhendingsloven, eventuelt etter kjøpsloven (aksjeboliger), og om forsikringsgiver sitt boligselgerforsikringstilbud.

Jeg er klar over at avtale om forsikring er bindende. Jeg er også klar over at premietilbudet først kan påberopes når boligen er solgt (budaksept). Premietilbudet som er gitt av megler er bindende for forsikringsgiver i 6 – seks – måneder fra oppdragsinngåelse med megler.

Etter dette vil premien og forsikringsvilkårene kunne justeres. Når premietilbudet ikke lenger er bindende for forsikringsselskapet må egenerklæringsskjemaet signeres på nytt og eventuelle endringer påføres. Det vil da være forsikringspremien og forsikringsvilkårene på ny signeringsdato som legges til grunn.

Det kan ikke tegnes boligselgerforsikring ved følgende salg:

- mellom ektefeller eller slektninger i rett oppstigende eller nedstigenede linje, søsken, eller
- mellom personer som bor eller har bodd på boligeiendommen og/eller
- når salget skjer som ledd i sikredes næringsvirksomhet/er en næringseiendom
- etter at boligeiendommen er lagt ut for salg.
- ved salg av helårs- og fritidsbolig er det krav til at det foreligger tilstandsrapport i henhold til Forskrift til avhendingslova (tryggere bolighandel).

Forsikringsselskapet kan ved skriftlig samtykke akseptere tegning av forsikring også i ovennevnte tilfeller.

Dersom forsikringsselskapet ikke har gitt skriftlig samtykke, kan erstatningen bortfalle.

Ved oppgjørsoppdrag trer forsikringen i kraft når kontrakten er signert av begge parter, begrenset til siste 12 måneder før overtakelse.

Forøvrig oppfordrer selger potensielle kjøpere til å undersøke eiendommen grundig, jf avhendigsloven § 3-10 og kjøpsloven § 20 (aksjeboliger).

Gyldig forsikring forutsetter at det for helårs- og fritidsbolig foreligger tilstandsrapport som er i henhold til Forskrift til avhendingslova (tryggere bolighandel).

☑ Jeg ønsker boligselgerforsikring, og bekrefter å ha mottatt og lest forsikringsvilkårene og informasjonsbrosjyre til selger i forbindelse med kjøp av boligselgerforsikring. Forsikringen trer i kraft på det tidspunkt det foreligger en budaksept mellom partene, begrenset til tolv måneder før overtagelse. Ved oppgjørsoppdrag trer forsikringen i kraft når kontrakten er signert av begge parter, begrenset til siste 12 måneder før overtakelse. Jeg bekrefter med dette at eiendommen ikke er en næringseiendom, at den ikke selges som ledd i næringsvirksomhet eller mellom ektefeller eller slektninger i rett oppstigende eller nedstigende linje, søsken, eller mellom personer som bor eller har bodd på boligeiendommen. Gyldig forsikring forutsetter at det for helårs- og fritidsbolig foreligger tilstandsrapport som er i henhold til Forskrift til avhendingslova (tryggere bolighandel). Forsikringen er ugyldig dersom den tegnes i strid med forsikringsvilkårene. Jeg er innforstått med at eiendomsmegleren ikke har fullmakt til å gjøre unntak fra ovennevnte begrensninger. Jeg er oppmerksom på at 8% av total forsikringspremie er honorar til Söderberg & Partners.

☐ Jeg ønsker ikke boligselgerforsikring, men megler har tilbudt meg å kjøpe slik forsikring.

☐ Jeg kan ikke kjøpe boligselgerforsikring ihht vilkår.

Document reference: 7250485

E-Signing validated

secured by IN GROUPE

NAME OF SIGNER	IDENTIFIER	TIME	ELECTRONIC ID
Ole Grønningsæter	ee43721fbeaf95666e830 b94f9a5ae45402e87ab	19.02.2026 11:55:45 UTC	Signer authenticated by One time code

NAME OF SIGNER	IDENTIFIER	TIME	ELECTRONIC ID
Anne Gulbrandsen	f8f8827ac0b64bf531b89c 7302ffc636634511ef	19.02.2026 11:58:07 UTC	Signer authenticated by One time code

Document reference: 7250485

→ This is a PDF document digitally signed by IN Groupe's E-Signing service.

→ The document's integrity is protected by signing and sealing the contents with a certificate issued to IN Groupe by a third party. Validating the signature confirms that the contents have not been modified since the time of signing.

→ For more information about document formats, see https://doc.ingroupe.com/developer

Gamle Solbergvei 31

Nabolaget Sandvika - vurdert av 79 lokalkjente

NABOLAGET SPESIELT ANBEFALT FOR

- Enslige
- Etablerere
- Godt voksne

SKOLER

Evje skole (1-7 kl.) 335 elever, 24 klasser	12 min 0.9 km
Jong skole (1-7 kl.) 348 elever, 16 klasser	22 min 1.8 km
Levre skole (1-7 kl.) 581 elever, 25 klasser	23 min 1.8 km
Norges Realfagsungdomsskole Sandvi... 192 elever, 13 klasser	7 min 0.6 km
Gjettum skole (8-10 kl.) 329 elever, 24 klasser	17 min 1.4 km
Valler videregående skole 486 elever, 18 klasser	7 min 0.6 km
Sandvika videregående skole 460 elever	10 min 0.9 km

OFFENTLIG TRANSPORT

Evje Totalt 11 ulike linjer	3 min 0.3 km
Sandvika stasjon Totalt 9 ulike linjer	13 min 1.1 km
Gjettum Linje 3	24 min 1.9 km
Oslo S Totalt 24 ulike linjer	22 min 17.6 km
Oslo Gardermoen	53 min

BARNEHAGER

Epleskogen barnehage (1-5 år) 53 barn	8 min 0.7 km
Espira avd. Nøtteskogen (1-5 år) 165 barn	12 min 0.9 km
Helgerud Menighets barnehage (1-5 ... 19 barn	16 min 1.2 km

DAGLIGVARE

Bunnpris Gjettum	13 min
Joker Sandvika Stasjon	12 min

Innholdet i nabolagsprofilen er hentet fra ulike datakilder, og feil eller mangler kan forekomme. Vurderinger og sitater er innhentet på web og gir uttrykk for hvordan naboene vurderer nabolaget. FINN.no AS kan ikke holdes ansvarlig for feil/mangler i profilen.
Copyright © Finn.no AS 2025

VARER/TJENESTER

Helgerudgården	12 min
Vitusapotek Sandvika	11 min
Sandvika Vinmonopol	10 min

SPORT

Valler videregående	8 min
Sandvika park aktivitetsanlegg	10 min
FitnessRoom Sandvika	11 min
Mudo Sandvika	14 min

«Meget sentralt, samtidig landlig. Kollektivtransport knutepunkt.»

— Sitat fra en lokalkjent

Kollektivtilbud
Veldig bra 92/100

—


Matvareutvalg
Stort mangfold 87/100

—

Vedlikehold veier
Godt velholdt 84/100

PRIMÆRE TRANSPORTMIDLER

- Tog/t-bane
- Egen bil
- Gående

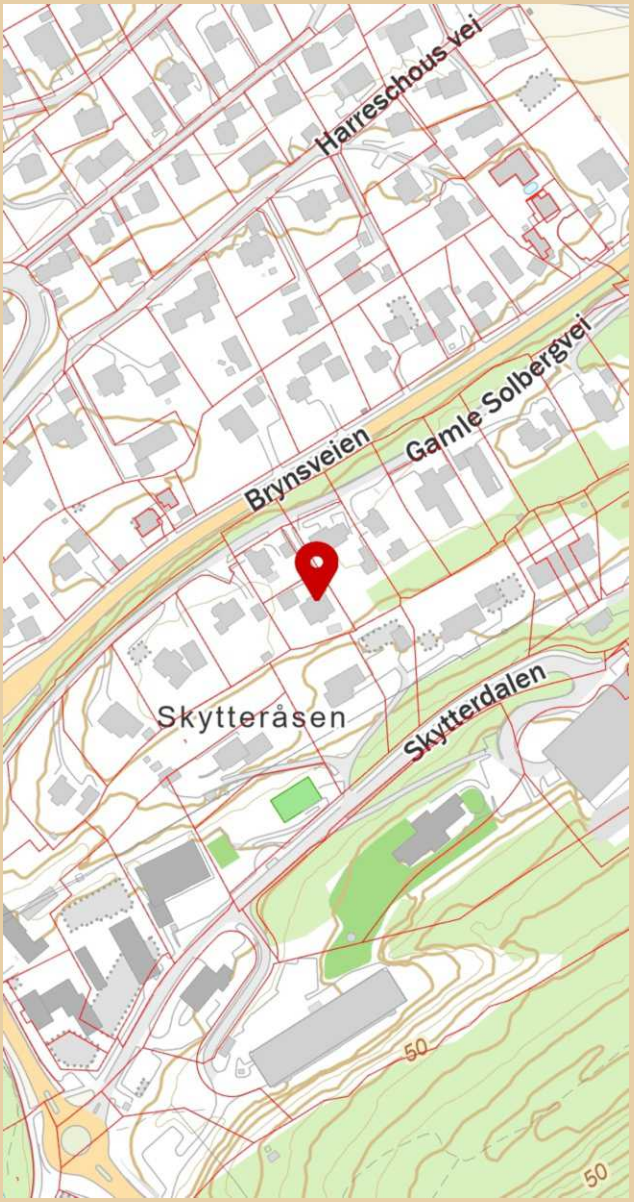

Innholdet i nabolagsprofilen er hentet fra ulike datakilder, og feil eller mangler kan forekomme. Vurderinger og sitater er innhentet på web og gir uttrykk for hvordan naboene vurderer nabolaget. FINN.no AS kan ikke holdes ansvarlig for feil/mangler i profilen.
Copyright © Finn.no AS 2025

Arkivsak ID: **10/5048**
J.post ID: 10/48572

ERKLÆRING

Undertegnede eier av gnr.83 bnr. 206 i Bærum kommune erklærer som bindende for seg og senere eiere at gnr.83 bnr.84 har følgende varige rettigheter på min eiendom:

- Gang- og kjøreatkomst i samsvar med kommunens tekniske norm for atkomstveier og med beliggenhet som vist på kart dokument 872138 oppbevart i Bærum kommunes arkiv, herunder rett til å bedre frisikt for avkjørselen etter de regler som til enhver tid gjelder.

Denne erklæring blir å tinglyse som heftelse på eiendommen og kan ikke avlyses uten etter samtykke av Bærum kommune.

Sandvika, den 2/5-2010

(tinglyst hjemmelshavers underskrift)

ANNE GULBRANDSEN
OLE GRØNNINGSÆTER
(med trykte bokstaver)

230962-[redacted]
260160-
(personnummer/organisasjonsnummer)

Doknr: 323106 Tinglyst: 05.05.2010
STATENS KARTVERK FAST EIENDOM


Bærum kommune

Plankart

Eiendom: 83/206
Adresse: Gamle Solbergvei 31
Dato: 27.01.2026
Målestokk: 1:1000


N

UTM-32

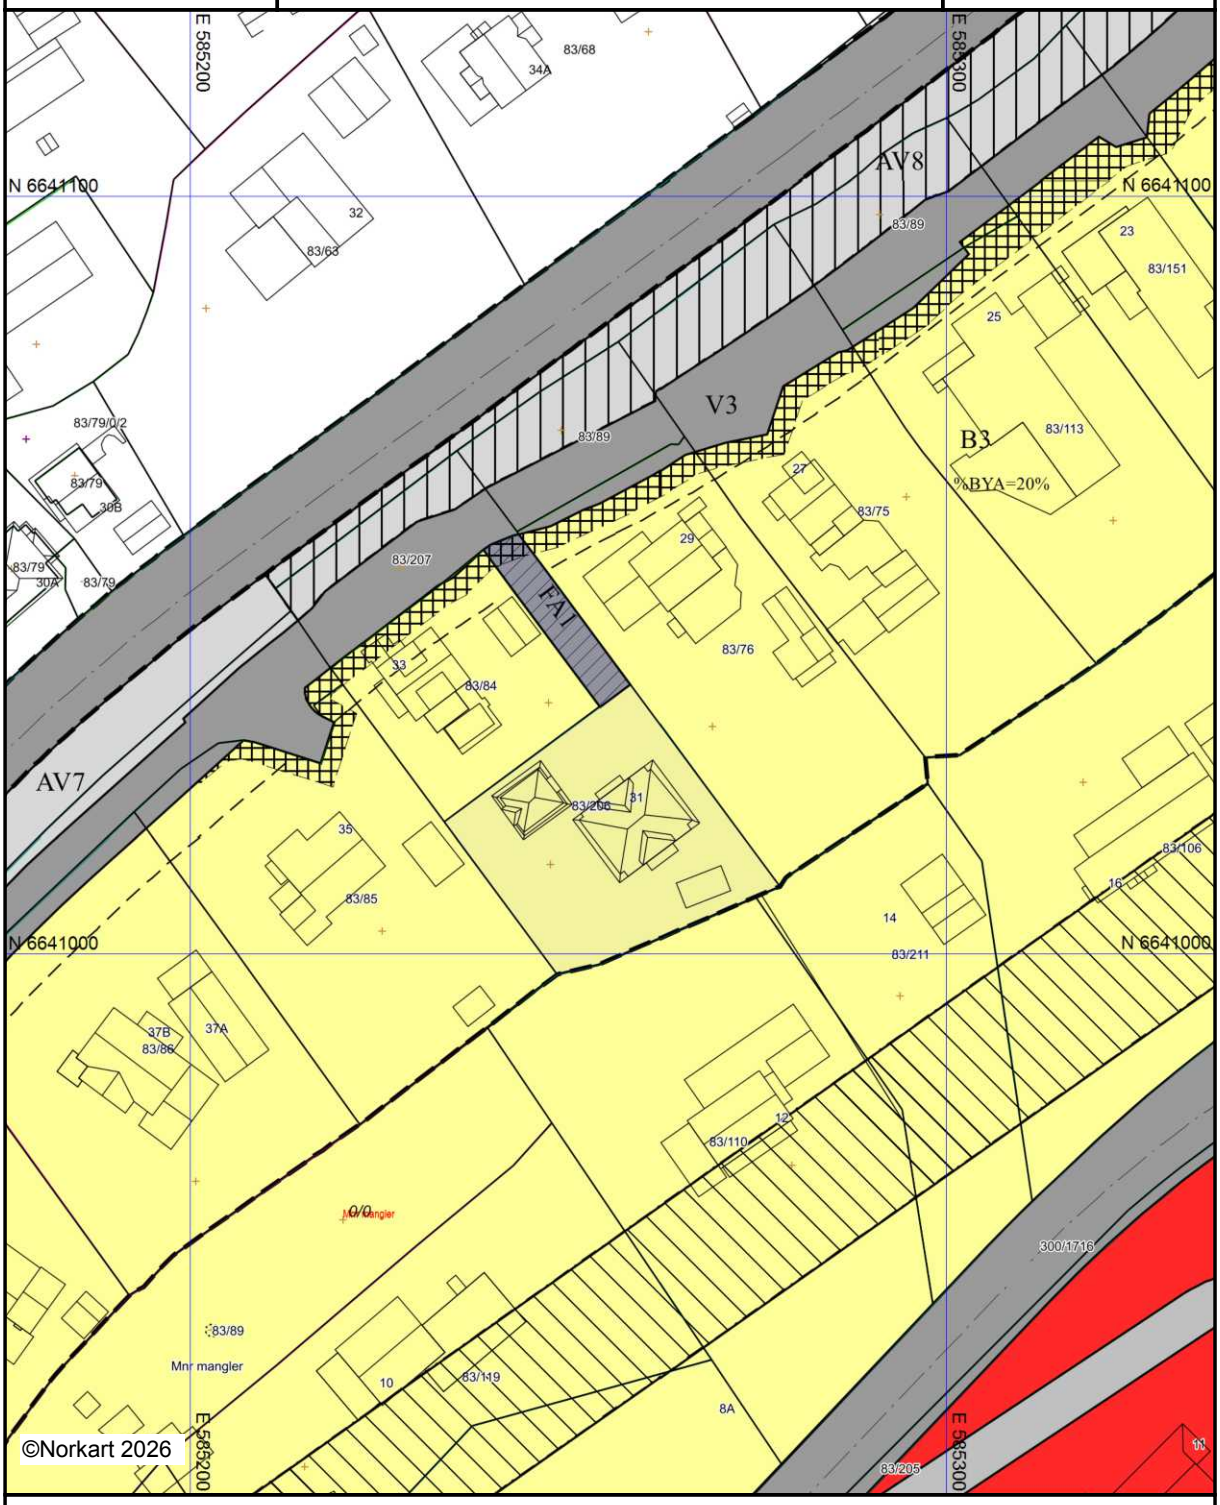

Kartet er produsert fra kommunens beste digitale kartbaser for området og inneholder viktige opplysninger om eiendommen og området omkring.
Presentasjonen av informasjon er i samsvar med nasjonal standard.
Kartet kan inneholde feil, mangler eller avvik i forhold til kravene i oppgitt standard.
Kartet kan ikke benyttes til andre formål enn det formålet det er utlevert til uten samtykke fra kommunen jf. lov om åndsverk.

Tegnforklaring

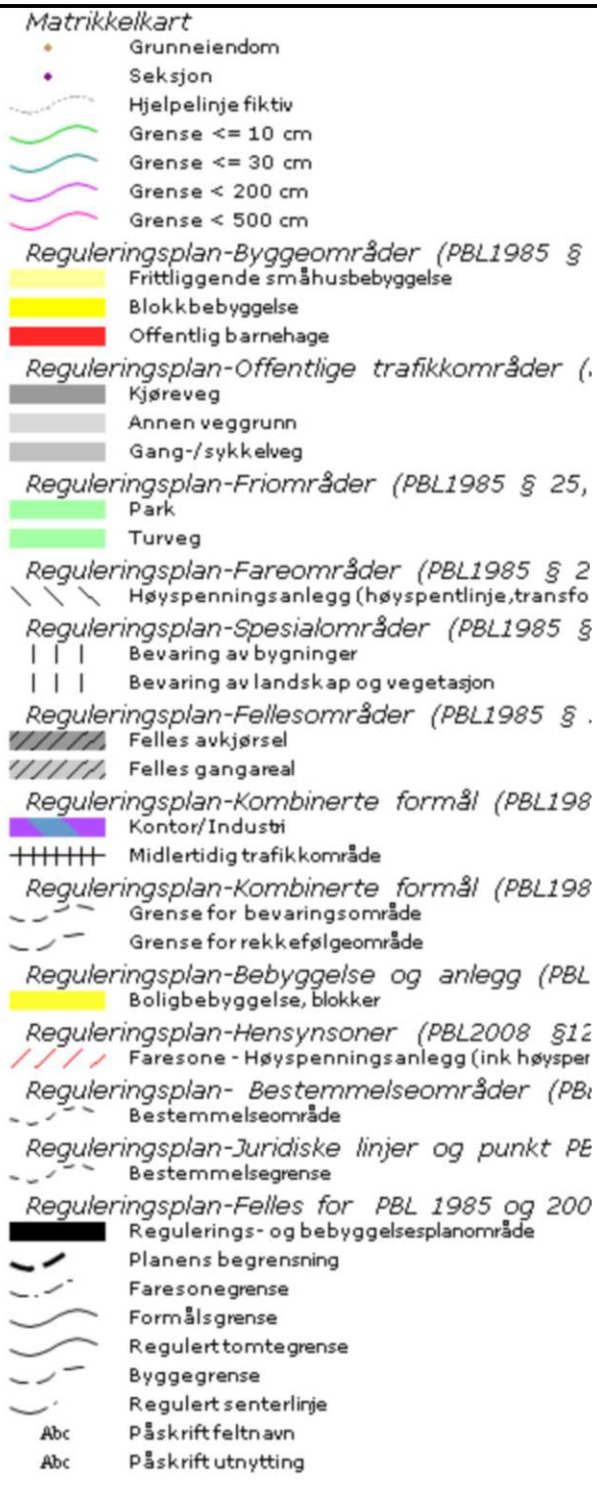


Bærum kommune

Kommuneplankart

Eiendom: 83/206
Adresse: Gamle Solbergvei 31
Utskriftsdato: 27.01.2026
Målestokk: 1:2000

N

UTM-32

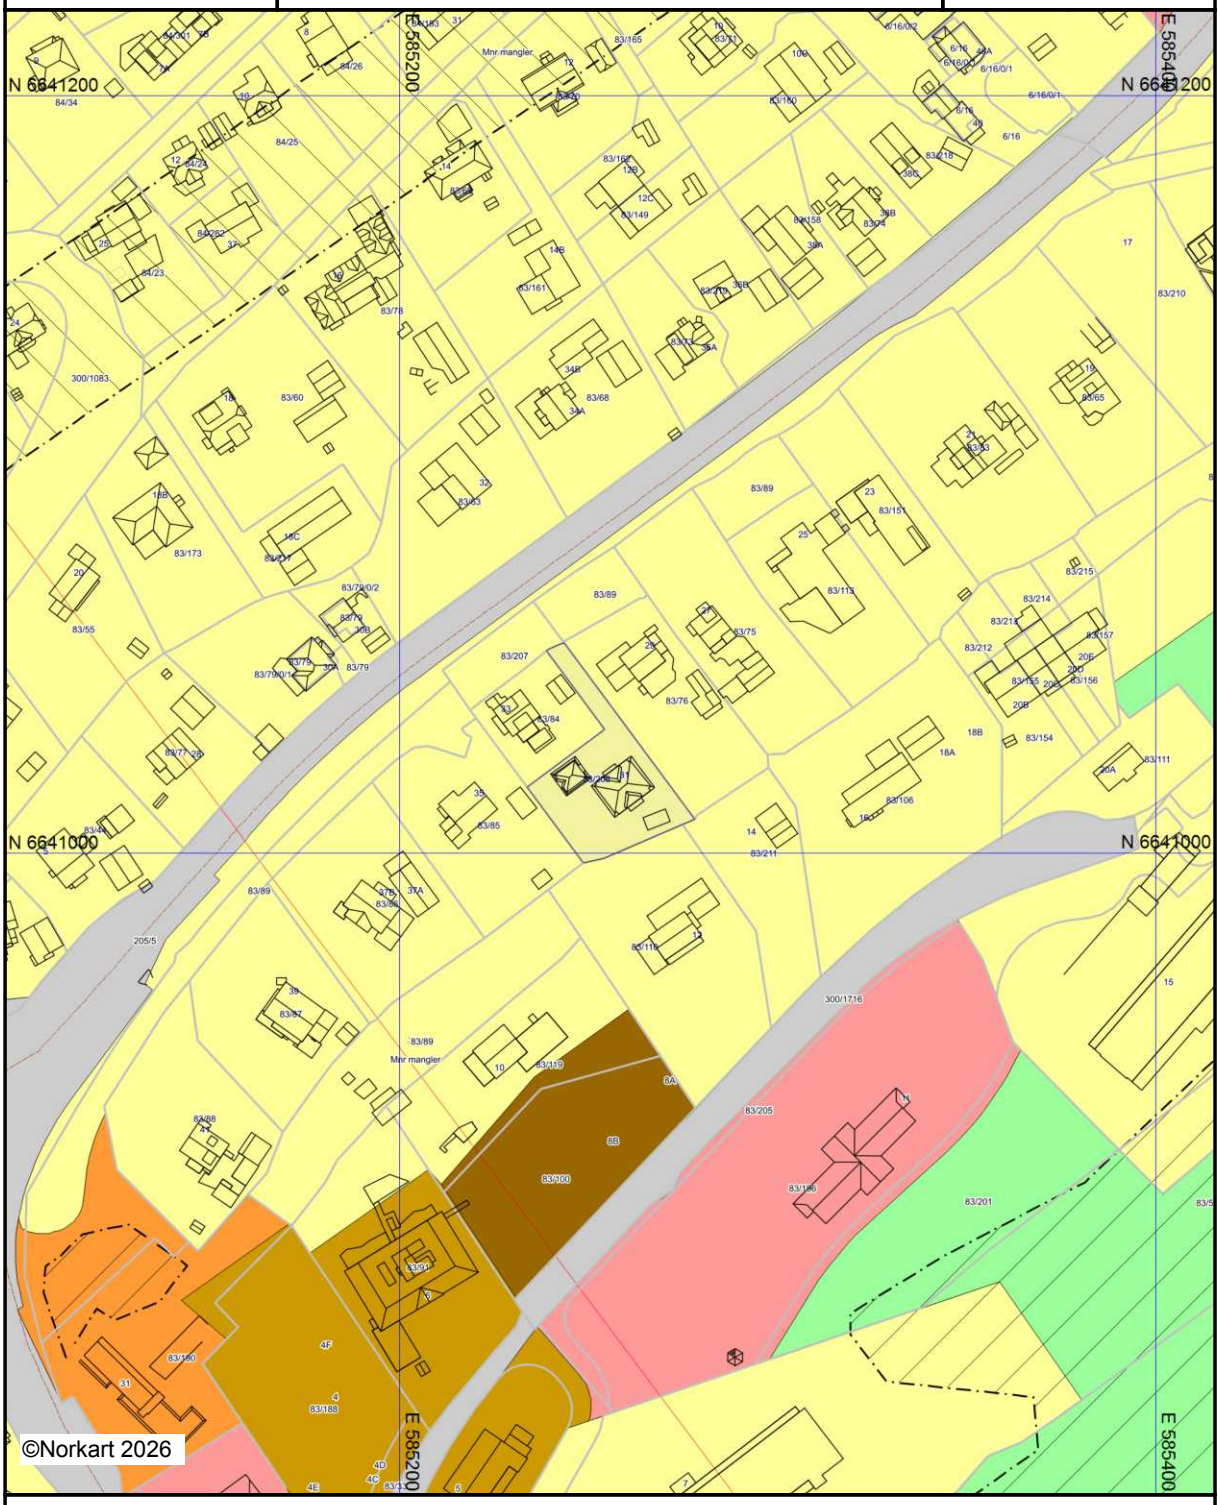

Kartet er produsert fra kommunens beste digitale kartbaser for området og inneholder viktige opplysninger om eiendommen og området omkring.
Presentasjonen av informasjon er i samsvar med nasjonal standard.
Kartet kan inneholde feil, mangler eller avvik i forhold til kravene i oppgitt standard.
Kartet kan ikke benyttes til andre formål enn det formålet det er utlevert til uten samtykke fra kommunen jf. lov om åndsverk.

Tegnforklaring




Bærum kommune

Reguleringsplanforslag

Eiendom: 83/206
Adresse: Gamle Solbergvei 31
Utskriftsdato: 27.01.2026
Målestokk: 1:1000

N

UTM-32

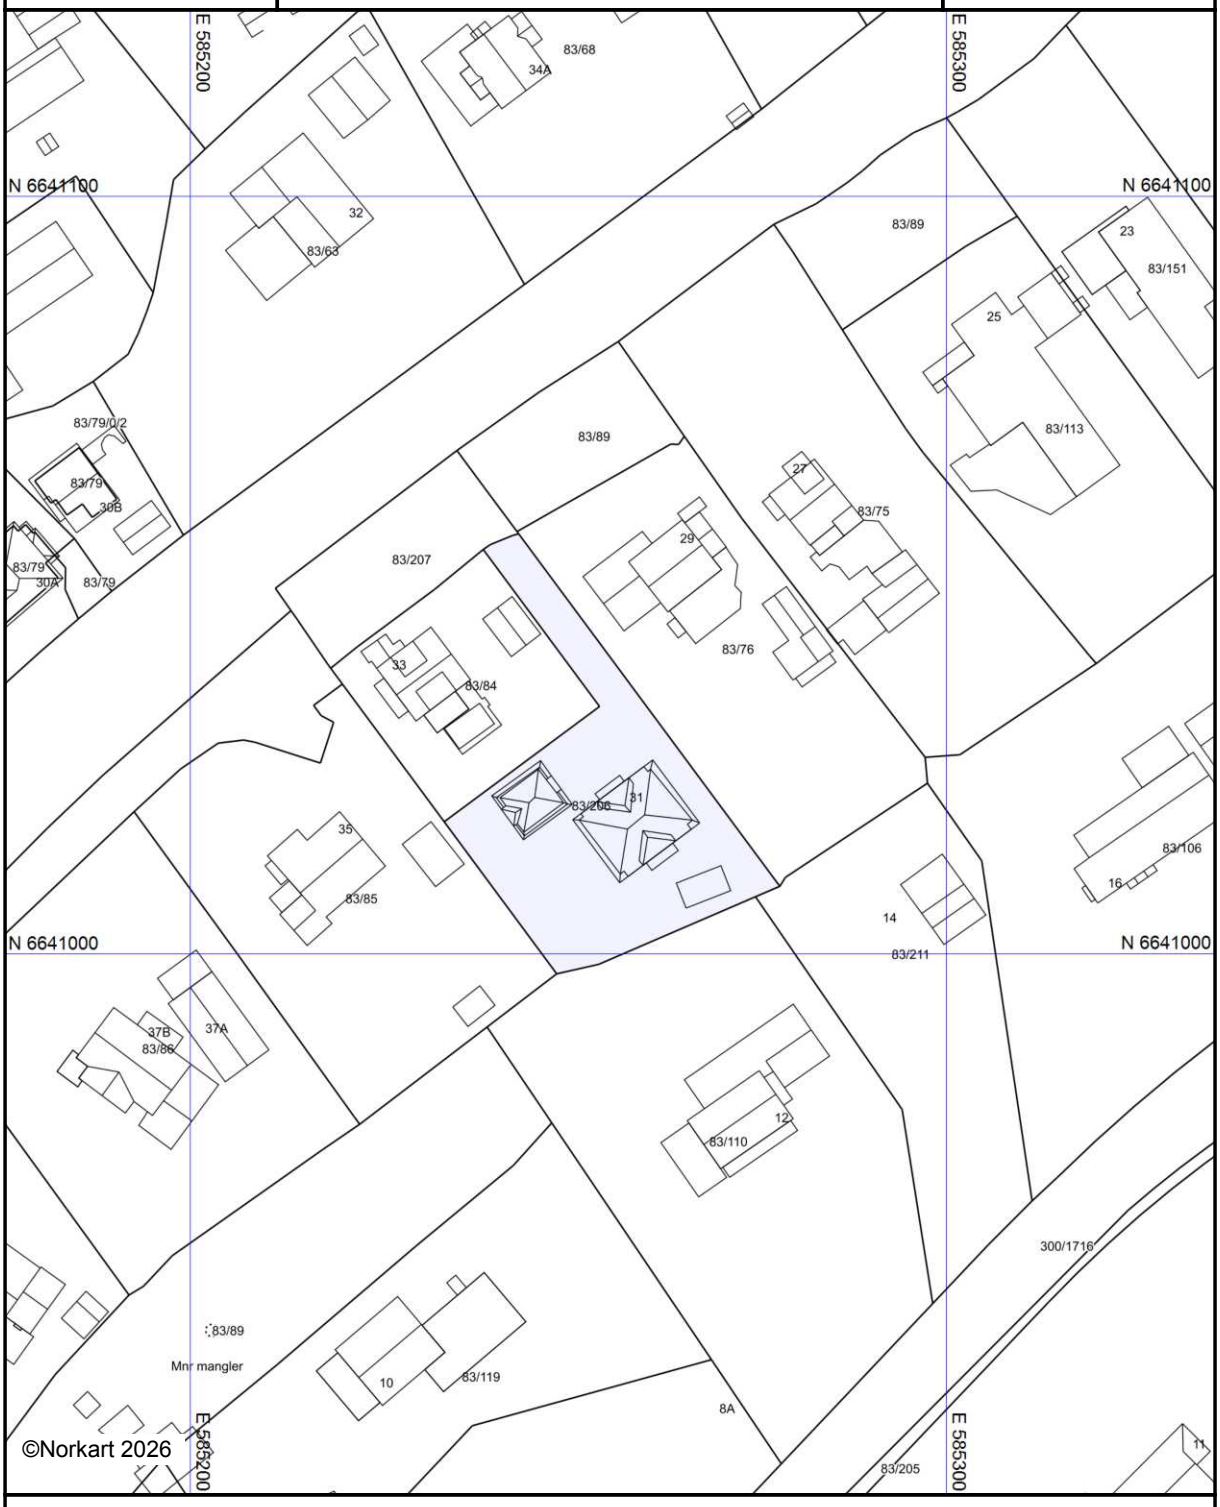

Kartet er produsert fra kommunens beste digitale kartbaser for området og inneholder viktige opplysninger om eiendommen og området omkring.
Presentasjonen av informasjon er i samsvar med nasjonal standard.
Kartet kan inneholde feil, mangler eller avvik i forhold til kravene i oppgitt standard.
Kartet kan ikke benyttes til andre formål enn det formålet det er utlevert til uten samtykke fra kommunen jf. lov om åndsverk.

Tegnforklaring

Bærum kommune
Adresse: Postboks 700, 1304 Sandvika
Telefon: 67 50 40 50

Utskriftsdato: 27.01.2026

Planopplysninger

EM §6-7 Oppdragstakerens undersøkelses- og opplysningsplikt Kilde: Bærum kommune

Kommunenr.	3201	**Gårdsnr.**	83	**Bruksnr.**	206	**Festenr.**		**Seksjonsnr.**	
Adresse	Gamle Solbergvei 31, 1337 SANDVIKA								

Opplysningene omfatter gjeldende planer og pågående planarbeid for eiendommen. Nærmere opplysninger om den enkelte plan med dokumenter, mindre endringer, etc finnes på internett, se lenker under. Oppgitte delarealer viser planinformasjon på eiendommen.

Det tas forbehold om riktigheten eller fullstendigheten av opplysningene i dette dokumentet. Det kan ikke rettes krav som følge av at disse opplysningene benyttes som grunnlag for beslutninger.

Plantyper med treff

- Kommuneplaner
- Reguleringsplaner

Plantyper uten treff

- Kommuneplaner under arbeid
- Kommunedelplaner under arbeid
- Reguleringsplaner over bakken
- Reguleringsplaner bunn
- Bebyggelsesplaner
- Bebyggelsesplaner under bakken
- Kommunedelplaner
- Reguleringsplaner under bakken
- Reguleringsplaner under arbeid
- Reguleringsplaner under arbeid i nærheten
- Bebyggelsesplaner over bakken
- Midlertidige forbud

Kommuneplaner

Besøk kommunens hjemmeside for mer informasjon.

Id	202101 (https://www.arealplaner.no/3201/gi?funksjon=VisPlan&kommunenummer=3201&planidentifikasjon=202101)
Navn	KOMMUNEPLANENS AREALDEL 2022-2042
Plantype	Kommuneplanens arealdel
Status	Endelig vedtatt arealplan
Ikrafttredelse	21.06.2023
Bestemmelser	- https://www.arealplaner.no/3201/dokumenter/25000/7418655.pdf
Delarealer	**Delareal** 1 032 m^2 **Arealbruk** Boligbebyggelse,Nåværende

Reguleringsplaner


Besøk kommunens hjemmeside for mer informasjon.

Id	2005027 (https://www.arealplaner.no/3201/gi?funksjon=VisPlan&kommunenummer=3201&planidentifikasjon=2005027)
Navn	LØKKEÅSTUNNELEN - SANDVIKA
Plantype	Eldre reguleringsplan

Status	Endelig vedtatt arealplan	
Ikrafttredelse	13.06.2007	
Bestemmelser	- https://www.arealplaner.no/3201/dokumenter/9285/2005027.pdf	
Delarealer	**Delareal**	16 m^2
	Formål	Midlertidig trafikkområde
	Delareal	905 m^2
	Formål	Frittliggende småhusbebyggelse
	Feltnavn	B3
	Delareal	127 m^2
	Formål	Felles avkjørsel
	Feltnavn	FA1

Utskriftsdato: 27.01.2026

Vegstatuskart for eiendom 3201 - 83/206//

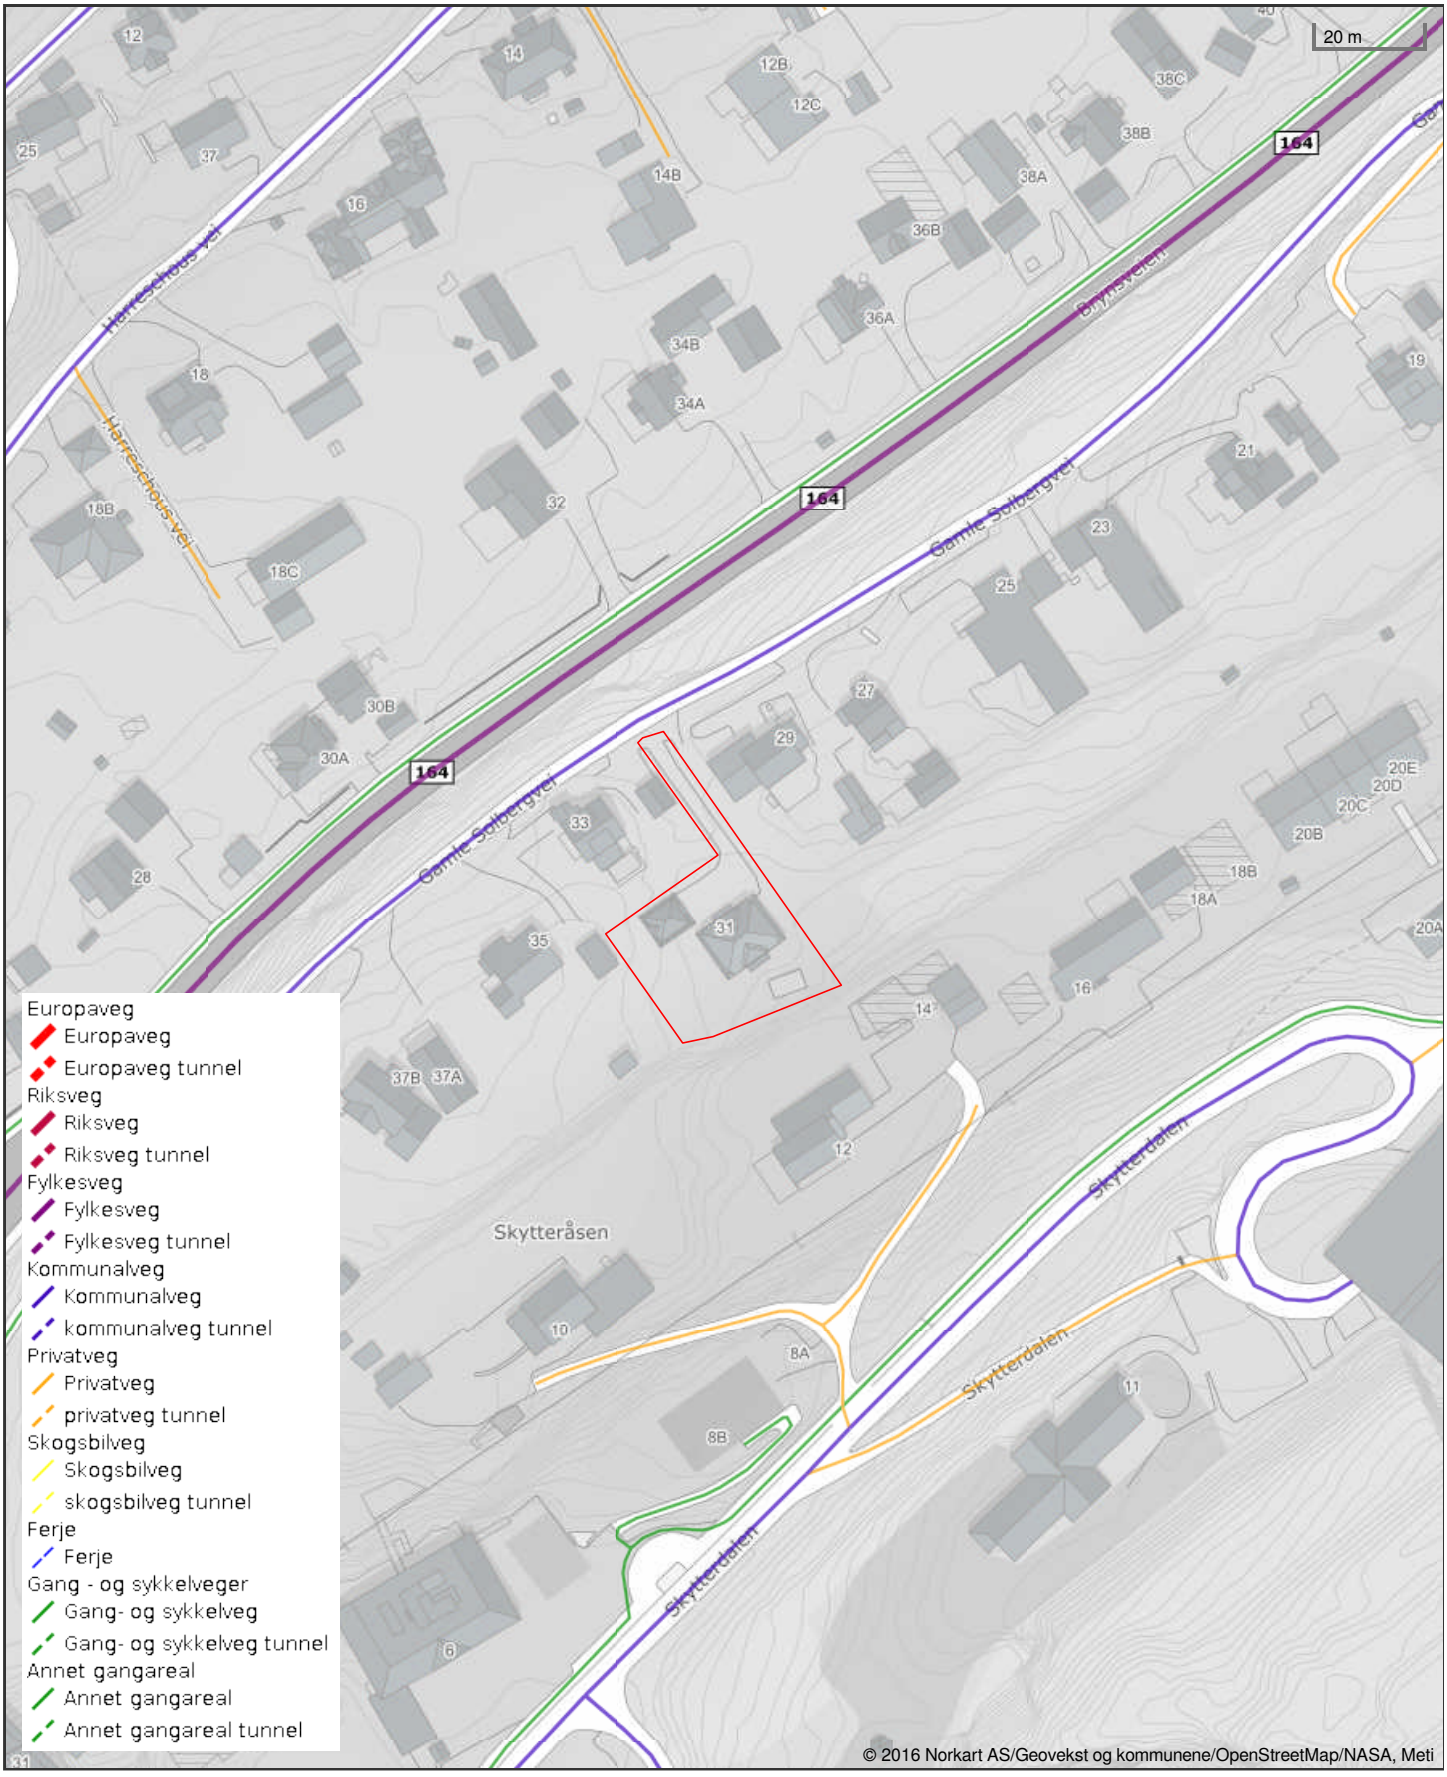

Det tas forbehold om riktigheten eller fullstendigheten av opplysningene i dette dokumentet. Det kan ikke rettes krav som følge av at disse opplysningene benyttes som grunnlag for beslutninger.

Bærum kommune

VAledninger


Eiendom: 83/206
Adresse: Gamle Solbergvei 31
Dato: 27.01.2026
Målestokk: 1:500

N

UTM-32

Vannledning
Spillvannsledning
Overvannsledning
Avløp felles
Kum
Sluk
Hydrant

VA-ledninger
Dersom det er behov for nøyaktig stedfesting av ledningene, f. eks. ved gravearbeid, så skal alltid Vann og avløp i Bærum kommune kontaktes.

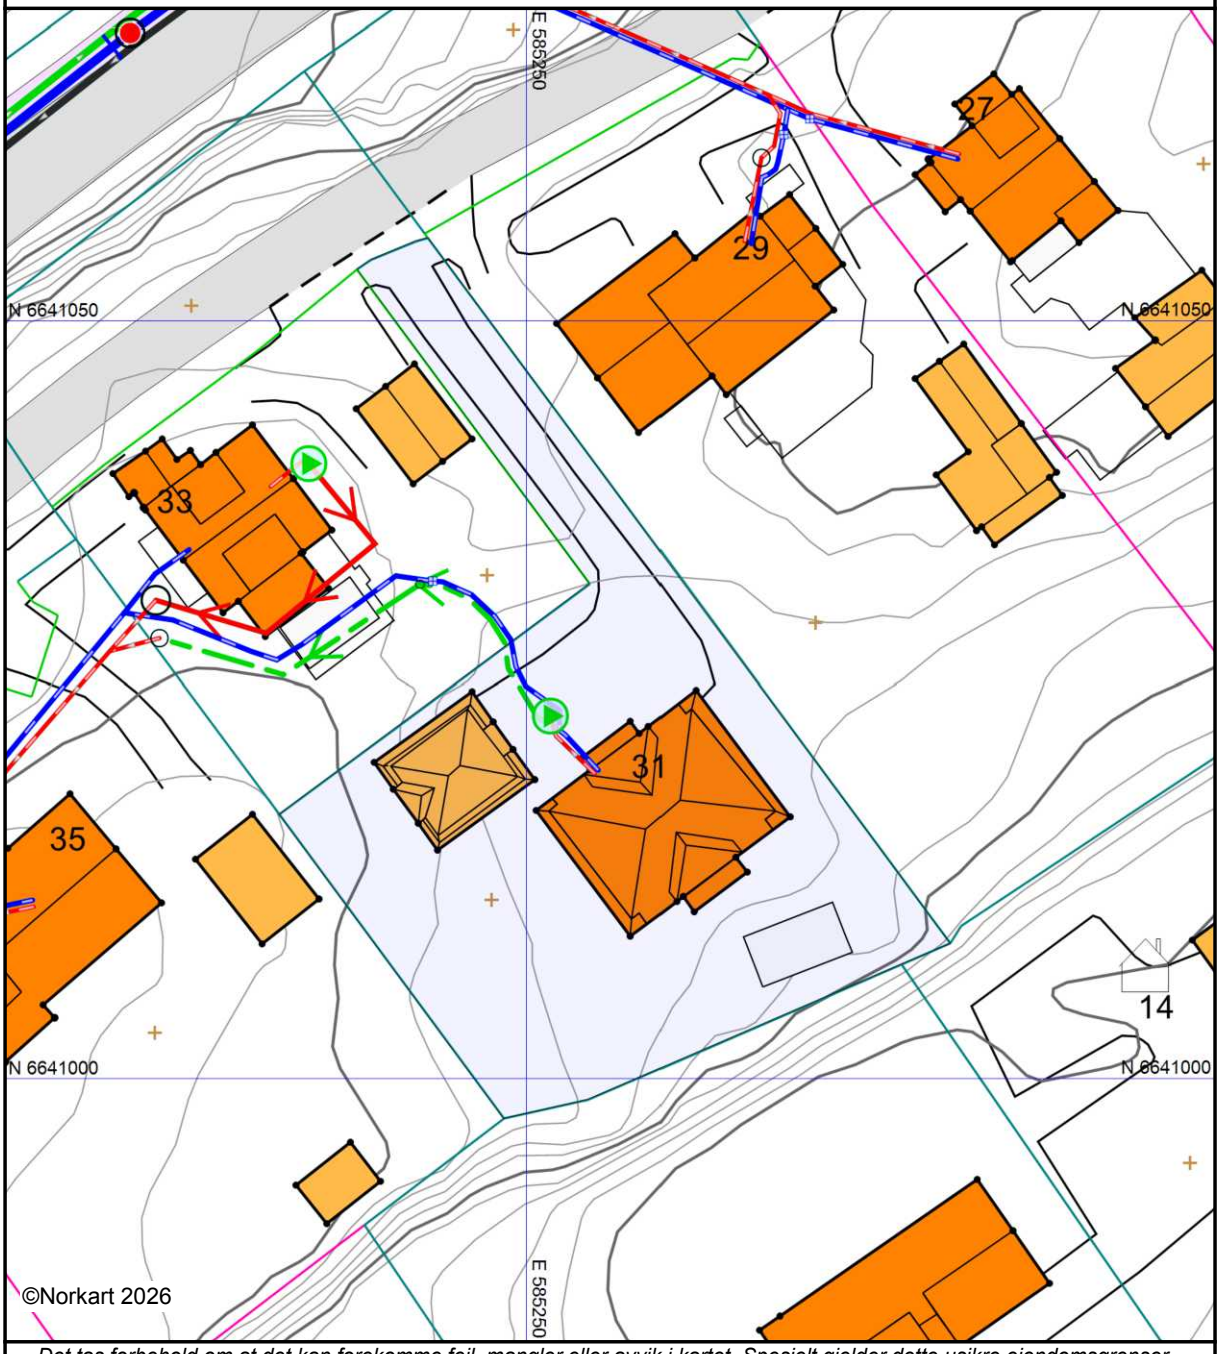

Det tas forbehold om at det kan forekomme feil, mangler eller avvik i kartet. Spesielt gjelder dette usikre eiendomsgrenser.
VA-ledninger kan være tegnet parallellforskjøvet og mange private ledninger mangler i kartet.
Dette kartet kan ikke brukes som erstatning for situasjonskart i byggesaker.

Utskriftsdato: 27.01.2026

Bærum kommune

Adresse: Postboks 700, 1304 Sandvika

Telefon: 67 50 40 50

Vann og avløp med informasjon om vannmåler

EM §6-7 Oppdragstakerens undersøkelses- og opplysningsplikt Kilde: Bærum kommune

Kommunenr.	3201	**Gårdsnr.**	83	**Bruksnr.**	206	**Festenr.**		**Seksjonsnr.**	
Adresse	Gamle Solbergvei 31, 1337 SANDVIKA								

Informasjon om vann/avløp registrert på eiendommen

Målernummer	**Stand**	**Dato**	**Avlesningstype**
Ingen treff på vannmålere.			

Offentlig vann	Ja
Offentlig avløp	Ja
Privat septikanlegg	Nei

FORBEHOLD VED UTLEVERING AV INFORMASJON I FORBINDELSE MED EIENDOMSFORESPØRSLER:

Det tas forbehold om riktigheten eller fullstendigheten av opplysningene i dette dokumentet. Det kan ikke rettes krav som følge av at disse opplysningene benyttes som grunnlag for beslutninger.

Utskriftsdato: 27.01.2026

Bærum kommune

Adresse: Postboks 700, 1304 Sandvika

Telefon: 67 50 40 50

Kommunale gebyrer 2026

EM §6-7 Oppdragstakerens undersøkelses- og opplysningsplikt Kilde: Bærum kommune

Kommunenr.	3201	**Gårdsnr.**	83	**Bruksnr.**	206	**Festenr.**		**Seksjonsnr.**	
Adresse	Gamle Solbergvei 31, 1337 SANDVIKA								

Kommunale gebyrer fakturert på eiendommen i 2025

Kommunale gebyrer er en kombinasjon av forskudd, abonnement og enkeltgebyrer fakturert etter levert tjeneste. Vi kjenner ikke samlet gebyr for en eiendom for et år før året er omme. Denne rapporten sammenstiller dette for fjoråret, med summer fordelt per fagområde. Tjenestene vil normalt ha en prisøkning hvert år, samt at forbruk på ulike tjenester kan variere fra år til år.

Gebyr	**Fakturert beløp i 2025**
Avløp	9 852,06 kr
Renovasjon	5 384,28 kr
Vann	8 429,76 kr
Sum	**23 666,10 kr**

Prognose kommunale gebyrer på eiendommen inneværende år

Vare	**Mva**	**Grunnlag**	**Enhetspris**	**Andel**	**Korreksjon**	**Årsprognose**	**Fakt. hittil i år**
1A - Standard renovasjonsgebyr	25%	1 stk	5384.19	1/1	0 %	5 384,19 kr	0,00 kr
Vann etter areal	15%	194 m2	39.80	1/1	0 %	7 721,49 kr	0,00 kr
Avløp etter areal	15%	194 m2	45.26	1/1	0 %	8 781,22 kr	0,00 kr
					Sum	**21 886,90 kr**	**0,00 kr**

Løpende gebyr brukes for å fordele en årlig kostnad på flere innbetalinger.

Mva-feltet gir informasjon om varens merverdiavgiftsats, og beløp er inkludert merverdiavgift. De som har 0% er unntatt merverdiavgift.

Prognosene for inneværende år kan avvike, spesielt ved årsskifte. Dette kan skyldes at enhetspriser ikke er oppdatert for nytt år eller at noen gebyr foreløpig ikke er opprettet for nytt år.

FORBEHOLD VED UTLEVERING AV INFORMASJON I FORBINDELSE MED EIENDOMSFORESPØRSLER:

Det tas forbehold om riktigheten eller fullstendigheten av opplysningene i dette dokumentet. Det kan ikke rettes krav som følge av at disse opplysningene benyttes som grunnlag for beslutninger.

Bærum kommune

Adresse: Postboks 700, 1304 Sandvika
Telefon: 67 50 40 50

Utskriftsdato: 27.01.2026

Ferdigattest og midlertidig brukstillatelse

EM §6-7 Oppdragstakerens undersøkelses- og opplysningsplikt — Kilde: Bærum kommune

Gnr	83	**Bnr**	206	**Fnr**	0	**Snr**	0
Adresse	Gamle Solbergvei 31 , 1337 SANDVIKA						

Her er opplysninger om eiendommen. Opplysningene består av dette følgebrevet med vedlegg som dekker det kommunen leverer i henhold til meglerlovens § 6-7

ArkivsakId	**Sakstittel**	**Dokumenter**					
1929/163	Enebolig	☐	Ferdigattest	☐	Midl. brukstillatelse	☑	Ingen
2009/48881	Gamle Solbergvei 31 - svømmebasseng og støttemur	☑	Ferdigattest	☐	Midl. brukstillatelse	☐	Ingen
2009/6981	Gamle Solbergvei 31 - enebolig og riving av uthus	☑	Ferdigattest	☐	Midl. brukstillatelse	☐	Ingen
2009/9808	Gamle Solbergvei 31 - garasje	☑	Ferdigattest	☐	Midl. brukstillatelse	☐	Ingen

Denne rapporten er basert på automatiske uttrekk fra kommunens arkiver. Se relevante merknader under.

Merknad 1 - Manglende attester

Se kommunens nettsider for informasjon.

https://www.baerum.kommune.no/tjenester/plan-bygg-og-geodata/byggesak/hva-skal-du-bygge-rive-eller-endre/ferdigattest/

Merknad 2 - Seksjoner og andeler

1. For seksjoner og andeler vises kun informasjon om bygningen de tilhører.
2. For full oversikt over alle saker tilknyttet grunneiendommen, bruk kommunens innsynsløsninger.

Merknad 3 - Spesielle tilfeller

1. Spesielle saker kan være unntatt offentlighet og ikke vises i rapporten. For nærmere undersøkelser og søknad om innsyn, bruk kommunens innsynsløsninger.
2. Ved tilfeller som gjelder viktig infrastruktur eller skjermede personer, kontakt kommunen direkte.

Skatteetaten

Dato
28.01.2026

U.off. offl . § 13, sktfvl § 3-1

PROCONET AS
Postboks 22
1375 BILLINGSTAD

Bekreftelse på formuesverdi:

Kommune: 3201 BÆRUM

Gnr 83 Bnr 206 Fnr 0 Snr 0

Eiendommens adresse:

Gamle Solbergvei 31, 1337 SANDVIKA

Formuesverdi for inntektsåret 2024:

Som primærbolig:	kr 5 333 151
Som sekundærbolig:	kr 14 047 359

Dokumentet er elektronisk godkjent og er derfor ikke signert

LØSØRE OG TILBEHØR

OVERSIKT OVER LØSØRE OG TILBEHØR TIL EIENDOMMEN

Oversikten er utarbeidet av Norges Eiendomsmeglerforbund, Eiendom Norge og Advokatforeningens Eiendomsmeglingsgruppe, og er gjeldende fra 1. januar 2020.

Generelt

Lov om avhending av fast eigedom (avhendingslova/avhl.) av 3. juli 1992 regulerer kjøper og selgers rettigheter og plikter ved overdragelse av fast eiendom og andeler i borettslag. I henhold til avhl. § 3-4 skal eiendommen, når annet ikke er avtalt, overdras med innredninger og utstyr som etter lov, forskrift eller annet offentlig vedtak skal følge med. Det samme gjelder varig innredning og utstyr som enten er fastmontert eller er særskilt tilpasset bygningen, jf. avhl. § 3-5. Loven inneholder ingen detaljert oversikt over hva som omfattes av "innredning og utstyr", og over hva som skal regnes som "fastmontert eller særskilt tilpasset". Partene kan fritt avtale hva som skal følge med eiendommen ved salg. Bransjens liste over løsøre og tilbehør som skal følge med eiendommen, er en del av avtalen mellom kjøper og selger dersom ikke annet er opplyst i salgsoppgaven, kjøper har tatt forbehold i bud eller avtale på annen måte er inngått. Der intet annet er avtalt, vil løsøre og tilbehør medfølge slik dette fremkommer av avhl. § 3-4 og § 3-5 og denne oversikt. Produkter og installasjoner som medfølger overdras uten noen form for garantier, utover eventuell gjenværende leverandørgaranti. Dersom det er noe i nedenstående liste som ikke finnes på eiendommen, vil det heller ikke medfølge.

1. HVITEVARER medfølger der dette er spesielt angitt i salgsoppgaven.

2. HELDEKKENDE TEPPER følger med uansett festemåte.

3. VARMEKILDER, slik som ovner, kaminer, peiser, varmepumper og panelovner, følger med uansett festemåte. Frittstående biopeiser/varmeovner og terrassevarmere medfølger ikke. Det følger ikke med varmekilder i rom som ikke har vegg- eller fastmonterte varmekilder på visning.

4. TV, RADIO OG MUSIKKANLEGG. TV-antenner og fellesanlegg for TV, herunder parabolantenne, og tuneren/dekoder/tv-boks medfølger der dette eies av selger. Veggmontert TV/flatskjerm med tilhørende festeordning samt musikkanlegg følger ikke med (se også punkt 12).

5. BADEROMSINNREDNING/UTSTYR. Badekar, dusjkabinett, dusjvegger, alle fastmonterte speil og hyller, fastmonterte glass- og håndkleholdere, herunder håndklevarmere samt baderomsinnredning, medfølger.

6. GARDEROBESKAP medfølger, selv om disse er løse. Fastmonterte garderobehyller og knagger medfølger. Innredning i garderobeskap, for eksempel løse eller fastmonterte trådkurver, hyller, stenger og lignende, medfølger.

7. KJØKKENINNREDNING medfølger, herunder også åpne, fastmonterte hyller og løs eller fastmontert kjøkkenøy.

8. MARKISER, PERSIENNER og annen type innvendig og utvendig solskjerming, gardinoppheng, lamellgardiner og liftgardiner medfølger.

9. AVTREKKSVIFTER av alle slag, samt fastmonterte aircondition/ ventilasjonsanlegg, medfølger.

10. SENTRALSTØVSUGER medfølger med komplett anlegg, herunder slange, munnstykke mm.

11. LYSKILDER. Kupler, lysstoffarmatur, fastmonterte "spotlights", oppheng og skinner med spotlights samt utelys og hagebelysning medfølger. Vegglamper, krokhengte lamper, lysekroner, prismelamper og lignende som er koblet til sukkerbit eller stikkontakt følger likevel ikke med.

12. INSTALLERTE SMARTHUSLØSNINGER med sentral som styrer lys, varme, lyd o.l., samt tilhørende trådløse enheter som brytere, sensorer, kameraer, integrerte høyttalere el. medfølger. Enkle lysstyringssystem f.eks. med en sentral som kun styrer lyspærer eller smartpærer montert i sokkel medfølger likevel ikke.

13. UTVENDIGE SØPPELKASSER og eventuelt holder/hus til disse medfølger.

14. POSTKASSE medfølger.

15. UTENDØRS INNRETNINGER slik som flaggstang, fastmontert tørkestativ, samt andre faste utearrangementer som f.eks. badestamp, boblekar/jacuzzi og liknende utendørs kar, lekestue, lekestativ, utepeis, fastmontert trommel til vannslange, medfølger. Guidekabel/avgrensingskabel til robotgressklipper medfølger, men robotgressklipper og ladestasjon for denne medfølger ikke.

16. FASTMONTERT VEGGLADER/LADESTASJON TIL EL-BIL medfølger uavhengig av hvor laderen er montert.

17. SOLCELLEANLEGG med tilhørende teknisk infrastruktur medfølger.

18. GASSBEHOLDER til gasskomfyr og gasspeis medfølger.

19. BRANNSTIGE, BRANNTAU, feiestige og lignende medfølger der dette er påbudt. Løse stiger medfølger ikke.

20. BRANNSLUKNINGSAPPARAT, BRANNSLANGE og RØYKVARSLER medfølger der dette er påbudt. Det er eier og brukers plikt til å se til at utstyret forefinnes på enhver eiendom. Hvis annet ikke er uttrykkelig avtalt, skal dette derfor alltid følge med ved salg av eiendom.

21. SAMTLIGE NØKLER til eiendommen som selger er i besittelse av skal overleveres kjøper på overtakelsen, herunder nøkler til eventuelle boder, uthus, garasjeportåpner el. Låses boder, uthus el. med hengelås, skal lås og nøkler til disse medfølge.

22. GARASJEHYLLER, bodhyller, lagringshyller og oppheng til bildekk medfølger såfremt de er fastmontert. Planter, busker og trær som er plantet på tomten, eller fastmonterte kasser og lignende er en del av eiendommen og medfølger i handelen.

BUD OG BUDGIVNING

KJØPETILBUD

FOR EIENDOMMEN

Adresse:
Gamle Solbergvei 31, 1337 Sandvika
Gnr. 83, Bnr. 206, Bærum kommune.

Oppdragsnummer:
7250485

Meglerforetak: PrivatMegleren Bærum

Saksbehandler: Waqas Sharif

Telefon / Mobil: 48 17 07 00 / 481 99 385

E-post: waqas.sharif@privatmegleren.no

UNDERTEGNEDE GIR HERVED FØLGENDE BUD PÅ OVENNEVNTE EIENDOM:

Kjøpesum **Kr** _____

Beløp med bokstaver **Kr** _____

\+ omkostninger iht. opplysninger i salgsoppgaven

Dette budet er bindende for undertegnede frem til og med den **Kl.**

Dersom annet ikke er angitt gjelder budet til kl. 15.00 første virkedag etter siste annonserte visning. I forbrukerforhold vil bud med kortere akseptfrist enn til kl. 12.00 første virkedag etter siste annonserte visning ikke bli videreformidlet til selger

Eventuelle forbehold: _____

_____

Undertegnede er kjent med at selger står fritt til å godta eller forkaste ethvert bud. Likeledes er undertegnede klar over at budet er bindende for budgiver når det er kommet til selgers kunnskap. Handelen er juridisk bindende for begge parter dersom budet aksepteres innen akseptfristen. Undertegnede er kjent med at budjournalen vil bli forelagt kjøper og selger når handel er sluttet.

Ønsket overtakelsesdato: _____

Budet baseres på opplysninger og salgsvilkår som fremkommer av salgsoppgave m/vedlegg

Kjøpet vil bli finansiert slik:

Låneinstitusjon: _____ Referanse og tlf nr: _____

Lånt kapital: _____ Kr _____

Egenkapital: _____ Kr _____

Totalt: _____ **Kr** _____

Egenkaptitalen består av: ☐ Salg av nåværende bolig eller fast eiendom

☐ Disponibelt kontantbeløp (bankinnskudd)

Jeg gir bud som ☐ Forbruker ☐ Ledd i næringsvirksomhet / Juridisk person (selskap)

Navn:		Navn:	
Fødselsdato:		Fødselsdato:	
Adr:		Adr:	
Postnr:	Sted:	Postnr:	Sted:
Tlf:	E-post:	Tlf:	E-post:
Dato:	Sign:	Dato:	Sign:

Kopi av legitimasjon

Kopi av legitimasjon

Forbrukerinformasjon om budgivning

Sist oppdatert med virkning fra 1. januar 2014, i forbindelse med ikrafttredelse av endringer i eiendomsmeglingsforskriften.

Informasjonen er utarbeidet av Forbrukerombudet, Forbrukerrådet, Den Norske Advokatforening ved Eiendomsmeglingsgruppen, Eiendomsmeglerforetakenes Forening og Norges Eiendomsmeglerforbund, på grunnlag av blant annet forskrift om eiendomsmegling § 6-3 og § 6-4.

Nedenfor gis en oversikt over de retningslinjer som forbrukermyndighetene og organisasjonene anbefaler benyttet ved budgivning på eiendommen. Avslutningsvis gis også en kort oversikt over de viktigste rettsreglene tilknyttet budgivning.

Før det legges inn bud på eiendommen oppfordres budgiver til å sette seg inn i all relevant informasjon om eiendommen, herunder eventuell salgsoppgave og teknisk rapport med vedlegg.

GJENNOMFØRING AV BUDGIVNING

1. På forespørsel vil megler opplyse om aktuelle bud på eiendommen, herunder om relevante forbehold.

2. Alle bud skal inngis skriftlig til megler, som formidler disse videre til oppdragsgiver. Kravet til skriftlighet gjelder også budforhøyelser og motbud, aksept eller avslag fra selger. Før formidling av bud til oppdragsgiver skal megler innhente gyldig legitimasjon og signatur fra budgiver. Kravet til legitimasjon og signatur er oppfylt for budgivere som benytter e-signatur, eksempelvis BankID eller MinID. Med skriftlige bud menes også elektroniske meldinger som e-post og SMS når informasjonen i disse er tilgjengelig også for ettertiden.

3. Et bud bør inneholde eiendommens adresse (eventuelt gnr/bnr), kjøpesum, budgivers kontaktinformasjon, finansieringsplan, akseptfrist, overtakelsesdato og eventuelle forbehold som for eksempel usikker finansiering, salg av nåværende bolig ol. Normalt vil ikke et bud med forbehold bli akseptert før forbeholdet er avklart. Konferer gjerne med megler før bud avgis.

4. Megler skal legge til rette for en forsvarlig avvikling av budrunden. I forbrukerforhold (dvs. der oppdragsgiver er forbruker) skal megleren ikke formidle bud med kortere akseptfrist enn kl. 12.00 første virkedag etter siste annonserte visning. Etter denne fristen bør budgivere ikke sette en kortere akseptfrist enn at megler har mulighet til, så langt det er nødvendig, å orientere oppdragsgiver, budgivere og øvrige interessenter om bud og forbehold.
Det bør ikke gis bud som diskriminerer eller utelukker andre budgivere. Dersom bud inngis med en frist som åpenbart er for kort til at megleren kan avvikle budrunden på en forsvarlig måte som sikrer oppdragsgiver og interessenter et tilstrekkelig grunnlag for sine handlingsvalg, vil megler fraråde budgiver å stille slik frist.

5. Megleren vil uoppfordret gi sin vurdering av det enkelte bud overfor oppdragsgiveren, når budet er gitt innenfor fristene i punkt 4.

6. Megleren skal så langt det er nødvendig og mulig holde budgiverne skriftlig orientert om nye og høyere bud og eventuelle forbehold.
Megler skal så snart som mulig bekrefte skriftlig overfor budgivere at budene deres er mottatt.

7. Etter at handel har kommet i stand, eller dersom en budrunde avsluttes uten at handel er kommet i stand, kan en budgiver kreve kopi av budjournalen i anonymisert form.

8. Kopi av budjournal skal gis til kjøper og selger uten ugrunnet opphold etter at handel er kommet i stand. Dersom det er viktig for budgiver å bevare sin anonymitet, bør budet fremmes gjennom fullmektig.

VIKTIGE AVTALERETTSLIGE FORHOLD

1. Det eksisterer ingen angrerett ved salg/kjøp av fast eiendom.

2. Når et bud er innsendt til megler og han har formidlet innholdet i budet til selger (slik at selger har fått kunnskap om budet), kan budet ikke kalles tilbake. Budet er da bindende for budgiver frem til akseptfristens utløp, med mindre budet før denne tid avslås av selger eller budgiver får melding om at eiendommen er solgt til en annen (man bør derfor ikke gi bud på flere eiendommer samtidig dersom man ikke ønsker å kjøpe flere enn en eiendom).

3. Selger står fritt til å forkaste eller akseptere ethvert bud, og er for eksempel ikke forpliktet til å akseptere høyeste bud.

4. Når en aksept av et bud har kommet frem til budgiver innen akseptfristens utløp er det inngått en bindende avtale.

5. Husk at også et eventuelt bud fra selger til kjøper (såkalte "motbud"), avtalerettslig er et bindende tilbud som medfører at det foreligger en avtale om salg av eiendommen dersom budet i rett tid aksepteres av kjøper.
