PRIVATMEGLEREN
SARPSBORG

BLINKEN 15

Vedlegg

MMeglers verdivurdering

Tilstandsrapport

Selgers egenerklæringsskjema

Matrikkelrapport

Tegninger

Ferdigattest for tilbygg

Rapport fra feier

Rapport vann/avløp

Kommunale avgifter

Planrapport

Områdeanalyse

Reguleringskart og bestemmelser

Løsøre og tilbehørsliste

Budskjema

EGENERKLÆRINGSSKJEMA

Til orientering vil dette skjema være en del av salgsoppgaven

Meglerfirma
PrivatMegleren Sarpsborg

Oppdragsnr.
193250239

Selger 1 navn
Erik Gressløs

Gateadresse
Blinken 15

Poststed	Postnr
SARPSBORG	1710

Er det dødsbo?

☑ Nei ☐ Ja

Avdødes navn

Er det salg ved fullmakt?

☑ Nei ☐ Ja

Hjemmelshavers navn

Har du kjennskap til eiendommen?

☐ Nei ☑ Ja

Når kjøpte du boligen?

År: 2018

Hvor lenge har du eid boligen?

Antall år: 7

Antall måneder: 1

Har du bodd i boligen siste 12 måneder?

☐ Nei ☑ Ja

I hvilket forsikringsselskap har du tegnet villa/husforsikring?

Forsikringsselskap: Fremtind

Polise/avtalenr.: 7782575

Spørsmål for alle typer eiendommer

1 Kjenner du til om det er/har vært feil tilknyttet våtrommene, f.eks. sprekker, lekkasje, råte, lukt eller soppskader?

☑ Nei ☐ Ja

Document reference: 193250239

2 Kjenner du til om det er utført arbeid på bad/våtrom?

Svar: Nei

3 Kjenner du til om det er/har vært tilbakeslag av avløpsvann i sluk eller lignende?

☑ Nei ☐ Ja

4 Kjenner du til feil eller om har vært utført arbeid/kontroll på vann/avløp?

Svar: Nei

5 Kjenner du til om det er/har vært problemer med drenering, fuktinnsig, øvrig fukt eller fuktmerker i underetasje/kjeller?

☑ Nei ☐ Ja

6 Kjenner du til om det er/har vært utettheter i terrasse/garasje/tak/fasade?

☐ Nei ☑ Ja

Beskrivelse: Tidligere eier hadde i 1998 en lekkasje fra tak-terassen. Dette ble rettet opp og i samme periode ble tak-terassen bygget inn (isolert og satt inn vinduer. Bygget om til et boligrom)

7 Kjenner du til om det er/har vært problemer med ildsted/skorstein/pipe f.eks. dårlig trekk, sprekker, pålegg, fyringsforbud eller lignende?

☑ Nei ☐ Ja

8 Kjenner du til om det er/har vært f.eks. sprekker i mur, skjeve gulv eller lignende?

☐ Nei ☑ Ja

Beskrivelse: Store deler av første etasje og kjeller er belagt med fliser fra byggeåret. Enkelte fliser er sprukket og noen er delvis løse. Noen få fliser har også sprukket i første etasje. Det kan merkes at det er noe skjevhet i kjøkken-gulv mot søndre yttervegg. Grunnmur er generelt veldig bra, men det er noen få synlige sprekker i murpuss.

9 Kjenner du til om det er/har vært sopp/råteskader/insekter/skadedyr på eiendommen som rotter, mus, maur eller lignende?

☑ Nei ☐ Ja

10 Kjenner du til om det er/har vært skjeggkre i boligen?

☑ Nei ☐ Ja

11 Kjenner du til om det er/har vært utført arbeid på el-anlegget eller andre installasjoner (f.eks. oljetank, sentralfyr, ventilasjon)?

Svar: Ja, kun av ufaglært/egeninnsats/dugnad

Beskrivelse: Eier har bytter motor på ventilasjonsanlegget i 2022.

11.1 Foreligger det samsvarserklæring (i henhold til forskrift om elektriske lavspenningsanlegg)?

☑ Nei ☐ Ja

12 Kjenner du til om det er utført kontroll av el-anlegget og/eller andre installasjoner (f.eks. oljetank, sentralfyr, ventilasjon)?

☐ Nei ☑ Ja

Beskrivelse: Tidligere eier har opplyst om at det ble utført kontroll av Hafslund i 2016

13 Har du ladeanlegg/ladeboks for elbil i dag?

☐ Nei ☑ Ja

Beskrivelse: Det er 2 stk blå industri-kontakter 32 A i tilknytning garasje som er tilrettelagt og benyttes til elbil-lading

14 Kjenner du til om ufaglærte har utført arbeid som normalt bør utføres av faglærte, utover det som er nevnt tidligere (f.eks. drenering, murerarbeid, tømrerarbeid etc)?

☑ Nei ☐ Ja

15 Er det nedgravd oljetank på eiendommen?

☑ Nei ☐ Ja

Document reference: 193250239

16 Kjenner du til om det har vært utført arbeid på terrasse/garasje/tak/fasade?

Svar	Ja, av faglært og ufaglært/egeninnsats/dugnad
Beskrivelse	Takfornying. Takstein på hus og garasje er malt i juni 2020. Huset, garasje og terrasser er ved flere anledninger malt i de senere år av eier.
Arbeid utført av	Bygg- og vedlikeholdservice

17 Selges eiendommen med utleiedel, leilighet, hybel eller tilsvarende?

☑ Nei ☐ Ja

18 Kjenner du til om det er innredet/bruksendret/bygget ut i kjeller eller loft eller andre deler av boligen?

☑ Nei ☐ Ja

19 Kjenner du til forslag eller vedtatte reguleringsplaner, andre planer, nabovarsel eller offentlige vedtak som kan medføre endringer i bruken av eiendommen eller av dens omgivelser?

☑ Nei ☐ Ja

20 Kjenner du til om det foreligger påbud/heftelser/krav/manglende tillatelser vedrørende eiendommen?

☑ Nei ☐ Ja

21 Er det foretatt radonmåling?

☐ Nei ☑ Ja

Beskrivelse	Tidligere eier har opplyst om måling på 700 før installasjon av anlegg. Etter installasjon av anlegg er det målt 21.

21.1 Radonmåling

År	2013
Verdi	Det er installert 2 stk anlegg. (ett på sydsiden og ett på nordsiden av bygget, Ikke kjent med når anlegg (2013 er kun antatt årstall) er installert eller kostnad.

22 Kjenner du til manglende brukstillatelse eller ferdigattest?

☑ Nei ☐ Ja

23 Kjenner du til om det foreligger skaderapporter/ tilstandsvurderinger eller utførte målinger?

☐ Nei ☑ Ja

Beskrivelse	Tilstandsrapport og egenerklæringsskjema før kjøp av av eiendommen i 2018

24 Er det andre forhold av betydning ved eiendommen som kan være relevant for kjøper å vite om (f.eks. rasfare, tinglyste forhold eller private avtaler)?

☑ Nei ☐ Ja

Document reference: 193250239

Tilleggskommentar

Jeg bekrefter at opplysningene er gitt etter beste skjønn. Jeg er kjent med at dersom jeg har gitt ufullstendige, uriktige eller misvisende opplysninger om eiendommen, vil forsikringsselskapet kunne søke hel eller delvis regress for sine utbetalinger eller redusere sitt ansvar helt eller delvis, jfr. vilkår for boligselgerforsikring punkt 7.1 og forsikringsavtaleloven kapittel 4.

Jeg er orientert om mitt mulige ansvar som selger etter avhendingsloven, eventuelt etter kjøpsloven (aksjeboliger), og om forsikringsgiver sitt boligselgerforsikringstilbud.

Jeg er klar over at avtale om forsikring er bindende. Jeg er også klar over at premietilbudet først kan påberopes når boligen er solgt (budaksept). Premietilbudet som er gitt av megler er bindende for forsikringsgiver i 6 – seks – måneder fra oppdragsinngåelse med megler.

Etter dette vil premien og forsikringsvilkårene kunne justeres. Når premietilbudet ikke lenger er bindende for forsikringsselskapet må egenerklæringsskjemaet signeres på nytt og eventuelle endringer påføres. Det vil da være forsikringspremien og forsikringsvilkårene på ny signeringsdato som legges til grunn.

Det kan ikke tegnes boligselgerforsikring ved følgende salg:

- mellom ektefeller eller slektninger i rett oppstigende eller nedstigenede linje, søsken, eller
- mellom personer som bor eller har bodd på boligeiendommen og/eller
- når salget skjer som ledd i sikredes næringsvirksomhet/er en næringseiendom
- etter at boligeiendommen er lagt ut for salg.
- ved salg av helårs- og fritidsbolig er det krav til at det foreligger tilstandsrapport i henhold til Forskrift til avhendingslova (tryggere bolighandel).

Forsikringsselskapet kan ved skriftlig samtykke akseptere tegning av forsikring også i ovennevnte tilfeller.

Dersom forsikringsselskapet ikke har gitt skriftlig samtykke, kan erstatningen bortfalle.

Ved oppgjørsoppdrag trer forsikringen i kraft når kontrakten er signert av begge parter, begrenset til siste 12 måneder før overtakelse.

Forøvrig oppfordrer selger potensielle kjøpere til å undersøke eiendommen grundig, jf avhendigsloven § 3-10 og kjøpsloven § 20 (aksjeboliger).

Gyldig forsikring forutsetter at det for helårs- og fritidsbolig foreligger tilstandsrapport som er i henhold til Forskrift til avhendingslova (tryggere bolighandel).

☑ Jeg ønsker boligselgerforsikring, og bekrefter å ha mottatt og lest forsikringsvilkårene og informasjonsbrosjyre til selger i forbindelse med kjøp av boligselgerforsikring. Forsikringen trer i kraft på det tidspunkt det foreligger en budaksept mellom partene, begrenset til tolv måneder før overtagelse. Ved oppgjørsoppdrag trer forsikringen i kraft når kontrakten er signert av begge parter, begrenset til siste 12 måneder før overtakelse. Jeg bekrefter med dette at eiendommen ikke er en næringseiendom, at den ikke selges som ledd i næringsvirksomhet eller mellom ektefeller eller slektninger i rett oppstigende eller nedstigende linje, søsken, eller mellom personer som bor eller har bodd på boligeiendommen. Gyldig forsikring forutsetter at det for helårs- og fritidsbolig foreligger tilstandsrapport som er i henhold til Forskrift til avhendingslova (tryggere bolighandel). Forsikringen er ugyldig dersom den tegnes i strid med forsikringsvilkårene. Jeg er innforstått med at eiendomsmegleren ikke har fullmakt til å gjøre unntak fra ovennevnte begrensninger. Jeg er oppmerksom på at 8% av total forsikringspremie er honorar til Söderberg & Partners.

☐ Jeg ønsker ikke boligselgerforsikring, men megler har tilbudt meg å kjøpe slik forsikring.

☐ Jeg kan ikke kjøpe boligselgerforsikring ihht vilkår.

Document reference: 193250239

E-Signing validated

secured by IN GROUPE

NAME OF SIGNER	IDENTIFIER	TIME	ELECTRONIC ID
Erik Gressløs	b63491f05c420ab5a995c634c448ed5b8794c8d9	30.11.2025 13:17:57 UTC	Signer authenticated by One time code

Document reference: 193250239

- This is a PDF document digitally signed by IN Groupe's E-Signing service.
- The document's integrity is protected by signing and sealing the contents with a certificate issued to IN Groupe by a third party. Validating the signature confirms that the contents have not been modified since the time of signing.
- For more information about document formats, see https://doc.ingroupe.com/developer

Det tas forbehold om riktigheten eller fullstendigheten av opplysningene i dette dokumentet. Det kan ikke rettes krav som følge av at disse opplysningene benyttes som grunnlag for beslutninger.

Eiendomsdata (Grunneiendom)

Bruksnavn		Beregnet areal	695
Etablert dato	18.11.1988	Historisk oppgitt areal	695,8
Oppdatert dato	18.10.2025	Historisk arealkilde	Målebrev (1)
Skyld	0	Antall teiger	1
Bruk av grunn			
Arealmerknader			

- [x] Tinglyst
- [ ] Del i samla fast eiendom
- [ ] Grunnforurensning
- [ ] Avtale/Vedtak om gr.erverv
- [x] Bestående
- [ ] Under sammenslåing
- [ ] Kulturminne
- [ ] Seksjonert
- [ ] Klage er anmerket
- [ ] Ikke fullført oppmålingsforr.
- Frist fullføring:
- [ ] Har fester
- [ ] Jordskifte er krevd
- [ ] Mangel ved matrikkelføringskrav
- Frist retting:

Forretninger

Brukstilfelle Forretningstype	Forr.dato M.før.dato	Kom. saksref. Annen ref.	Tingl.status Endr.dato	Involverte Berørte
Omnummerering Omnummerering	01.01.2024 01.01.2024		Tinglyst 01.01.2024	2062/628
Omnummerering Omnummerering	01.01.2020 01.01.2020		Tinglyst 01.01.2020	2062/628
Fradeling av grunneiendom Kart- og delingsforretning	02.12.1988			2062/32 (-695,8), 2062/628 (695,8)

Teiger (Koordinatsystem: EUREF89 UTM Sone 32)

Type teig	X	Y	H	H.teig	Ber. areal	Arealmerknad
Eiendomsteig	6576322.45	619872.24	0	Ja	695	

Tinglyste eierforhold

Navn ID	Rolle Andel	Adresse Poststed	Status Kategori
GRESSLØS ERIK F070764*****	Hjemmelshaver (H) 1/1	BLINKEN 15 1710 SARPSBORG	Bosatt (B)

Adresse

Vegadresse: Blinken 15

Adressetilleggsnavn:

Poststed	1710 SARPSBORG	Kirkesogn	02020401 Tune
Grunnkrets	2208 Bakkeli	Tettsted	22 Fredrikstad/Sarpsborg
Valgkrets	3 Kurland		

Bygg

Nr	Bygningsnr	Lnr	Type	Bygningsstatus	Dato
1	6456979		Enebolig (111)	Tatt i bruk (TB)	26.03.1990
2	6456979	1	Påbygg	Ferdigattest (FA)	01.06.2018
3	6459927		Garasjeuthus anneks til bolig (181)	Tatt i bruk (TB)	10.07.1993
4	25519264		Garasjeuthus anneks til bolig (181)	Tatt i bruk (TB)	01.01.2000

1: Bygning 6456979: Enebolig (111), Tatt i bruk 26.03.1990

Bygningsdata

Næringsgruppe	Bolig (X)	BRA Bolig	313
Sefrakminne	Nei	BRA Annet	
Kulturminne	Nei	BRA Totalt	313
Opprinnelseskode	Vanlig registrering	BTA Bolig	18
Har heis	Nei	BTA Annet	
Vannforsyning	Tilkn. off. vannverk	BTA Totalt	18
Avløp	Offentlig kloakk	Bebygd areal	
Energikilder		Ufullstendig areal	Nei
Oppvarmingstyper		Antall boenheter	1

Bygningsstatushistorikk

Bygningsstatus	Dato	Reg.dato
Rammetillatelse	06.06.1989	06.06.1989
Igangsettingstillatelse	16.06.1989	16.06.1989
Tatt i bruk	26.03.1990	26.03.1990

Bruksenheter

Type	Adresse	Br.enhet	Eiendom	BRA	Rom	Bad	WC	Kjøkkentilgang
Bolig	Blinken 15	H0101	2062/628	313	7	2	2	Kjøkken

Etasjer

Etasje	Ant. boenh.	BRA Bolig	BRA Annet	Sum BRA	BTA Bolig	BTA Annet	Sum BTA
H02	0	96	0	96	18	0	18
H01	1	155	0	155	0	0	0
U01	0	62	0	62	0	0	0

2: Bygningsendring 6456979-1: Påbygg, Ferdigattest 01.06.2018

Bygningsdata

Næringsgruppe	Bolig (X)	BRA Bolig	16
Sefrakminne	Nei	BRA Annet	
Kulturminne	Nei	BRA Totalt	16
Opprinnelseskode	Vanlig registrering	BTA Bolig	18
Har heis	Nei	BTA Annet	
Vannforsyning		BTA Totalt	18
Avløp		Bebygd areal	
Energikilder		Ufullstendig areal	Nei
Oppvarmingstyper		Antall boenheter	

Bygningsstatushistorikk

Bygningsstatus	Dato	Reg.dato
Rammetillatelse	12.05.2017	22.05.2017
Igangsettingstillatelse	12.05.2017	22.05.2017
Ferdigattest	01.06.2018	04.06.2018

Bruksenheter

Type	Adresse	Br.enhet	Eiendom	BRA	Rom	Bad	WC	Kjøkkentilgang
Bolig	Blinken 15	H0101	2062/628	16	0	0	0	

Etasjer

Etasje	Ant. boenh.	BRA Bolig	BRA Annet	Sum BRA	BTA Bolig	BTA Annet	Sum BTA
H02	0	16	0	16	18	0	18
H01	0	0	0	0	0	0	0

3: Bygning 6459927: Garasjeuthus anneks til bolig (181), Tatt i bruk 10.07.1993

Bygningsdata

Næringsgruppe	Annet som ikke er næring (Y)	BRA Bolig	
Sefrakminne	Nei	BRA Annet	30
Kulturminne	Nei	BRA Totalt	30
Opprinnelseskode	Vanlig registrering	BTA Bolig	
Har heis	Nei	BTA Annet	
Vannforsyning		BTA Totalt	
Avløp		Bebygd areal	
Energikilder		Ufullstendig areal	Nei
Oppvarmingstyper		Antall boenheter	

Bygningsstatushistorikk

Bygningsstatus	Dato	Reg.dato
Rammetillatelse	21.11.1991	21.11.1991
Igangsettingstillatelse	02.12.1991	03.01.1992
Tatt i bruk	10.07.1993	13.08.1993

Bruksenheter

Type	Adresse	Br.enhet	Eiendom	BRA	Rom	Bad	WC	Kjøkkentilgang
Unummerert	Blinken 15	-	2062/628	-	-	-	-	-

Etasjer

Etasje	Ant. boenh.	BRA Bolig	BRA Annet	Sum BRA	BTA Bolig	BTA Annet	Sum BTA
H01	0	0	30	30	0	0	0

4: Bygning 25519264: Garasjeuthus anneks til bolig (181), Tatt i bruk 01.01.2000

Bygningsdata

Næringsgruppe	Annet som ikke er næring (Y)	BRA Bolig	
Sefrakminne	Nei	BRA Annet	3
Kulturminne	Nei	BRA Totalt	3
Opprinnelseskode	Vanlig registrering	BTA Bolig	
Har heis	Nei	BTA Annet	
Vannforsyning		BTA Totalt	
Avløp		Bebygd areal	
Energikilder		Ufullstendig areal	Nei
Oppvarmingstyper		Antall boenheter	

Bygningsstatushistorikk


Bygningsstatus	Dato	Reg.dato
Tatt i bruk	01.01.2000	11.09.2007

Bruksenheter

Type	Adresse	Br.enhet	Eiendom	BRA	Rom	Bad	WC	Kjøkkentilgang
Unummerert		-	2062/628	-	-	-	-	-

Etasjer


Etasje	Ant. boenh.	BRA Bolig	BRA Annet	Sum BRA	BTA Bolig	BTA Annet	Sum BTA
H01	0	0	3	3	0	0	0

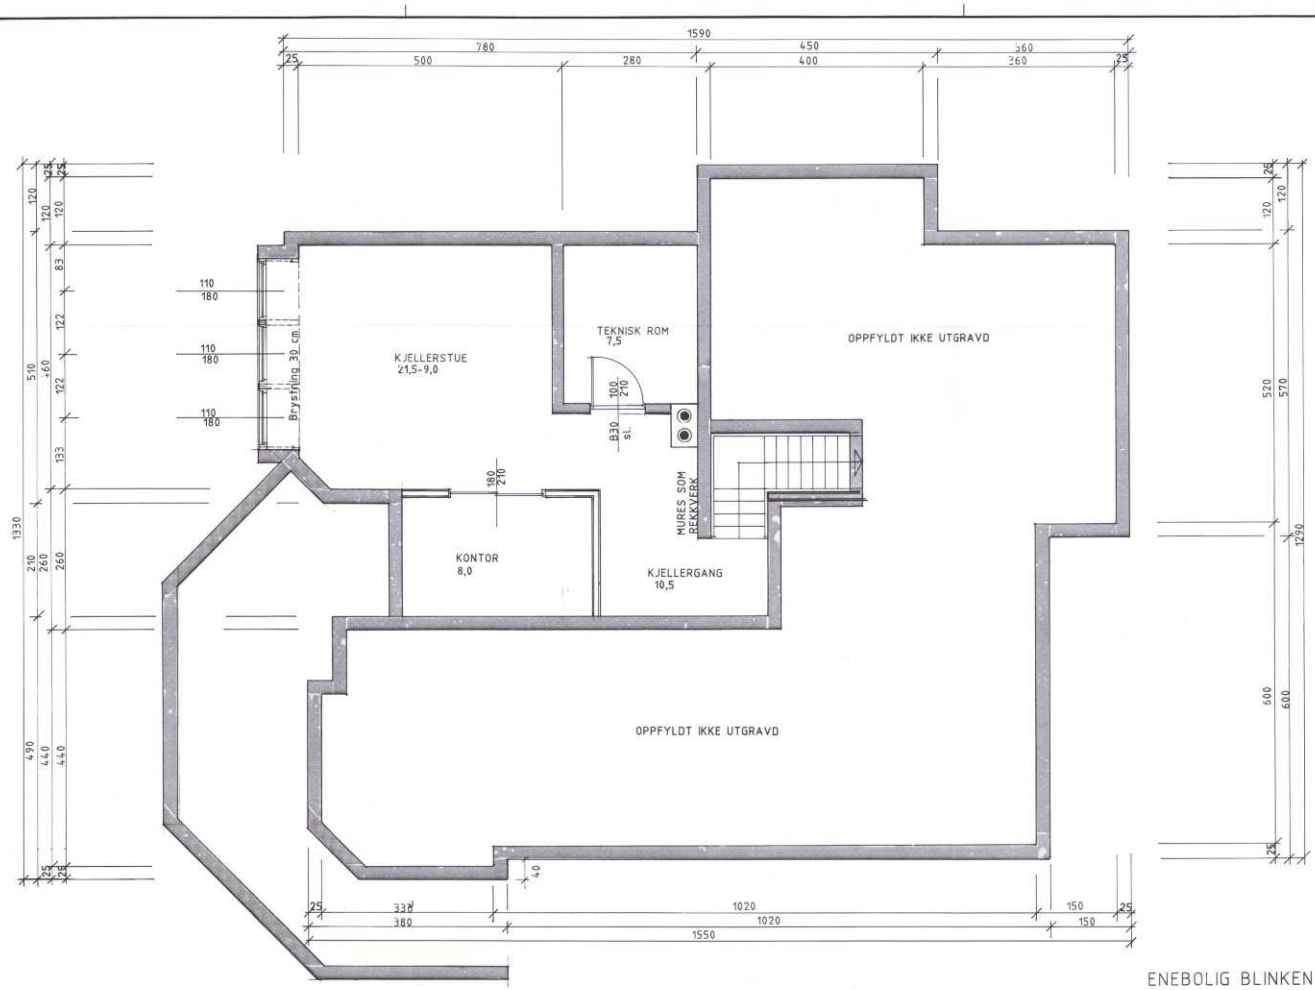

ENEBOLIG BLINKEN 15,TUNE

	Bjørn og Liv Eriksen Gartnerveien 14,1700 Sarpsb.	Målestokk 1 : 50	Utført 0289	Kontroll	Godkj.
		Erst. for			
02 Sikkeland Utgave/Dato	PLAN UNDERETASJE	TPE-8901			

BI nr 1377

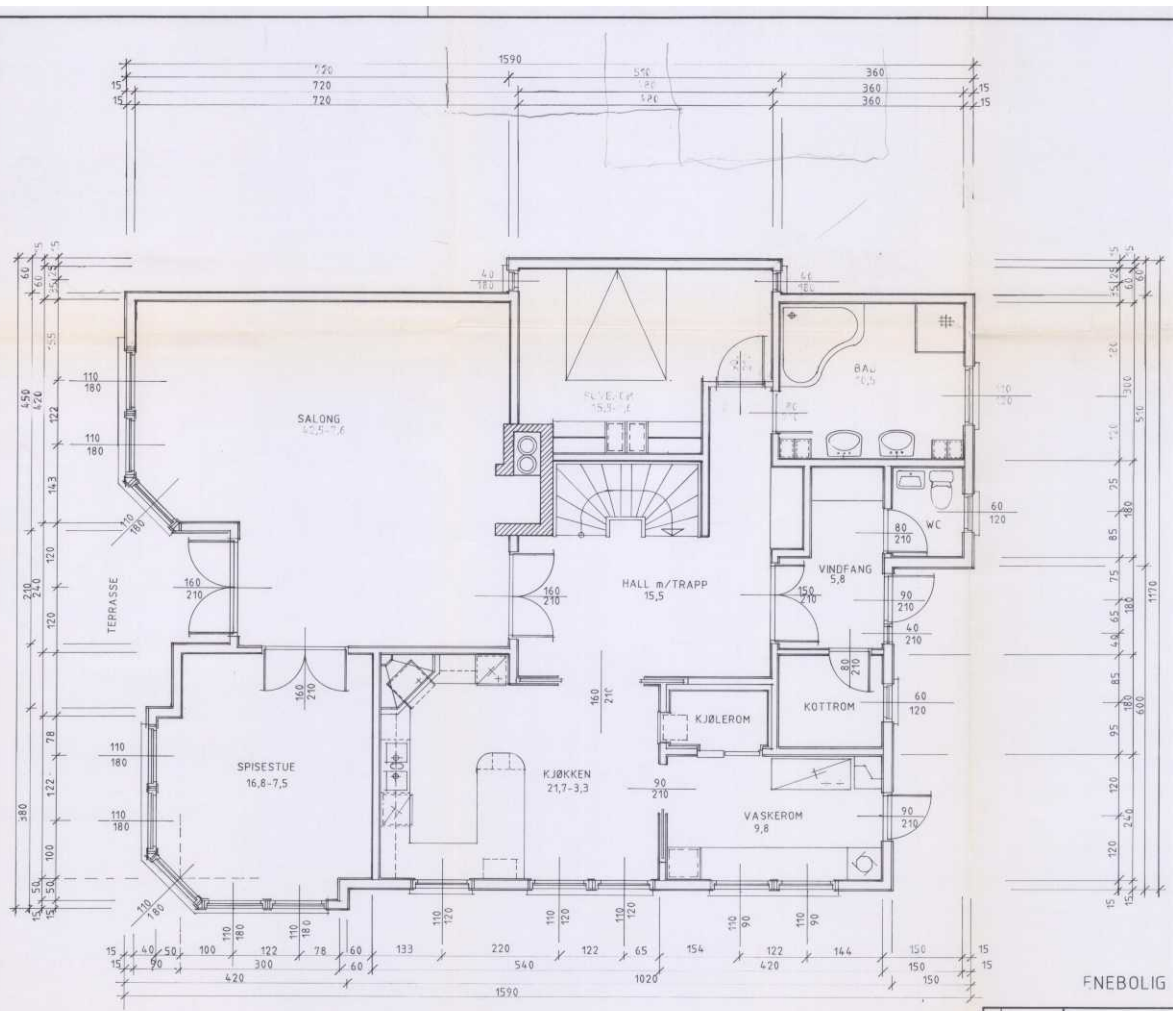


BYGNINGSSJEFEN I TUNE
GODKJENT 6/6 1989 SAK NR. 114/89
FORANDRINGER FRA TEGNINGEN UNDER BYGGEARBEIDE MÅ IKKE FORETAS UTEN ETTER GODKJENNELSE AV BYGN.- OG REG. SJEFEN I TUNE.

ENEBOLIG BLINKEN 15,TUNE


	Bjørn og Liv Eriksen Gartnerveien 14,1700 Sarpsborg	Målestokk 1 : 50	Utført 0389	Kontroll	Godkj.
		Erst. for			
89 Sikkeland Utgave/Dato	PLAN 1. ETASJE	TPE-8902			

BI nr 1371

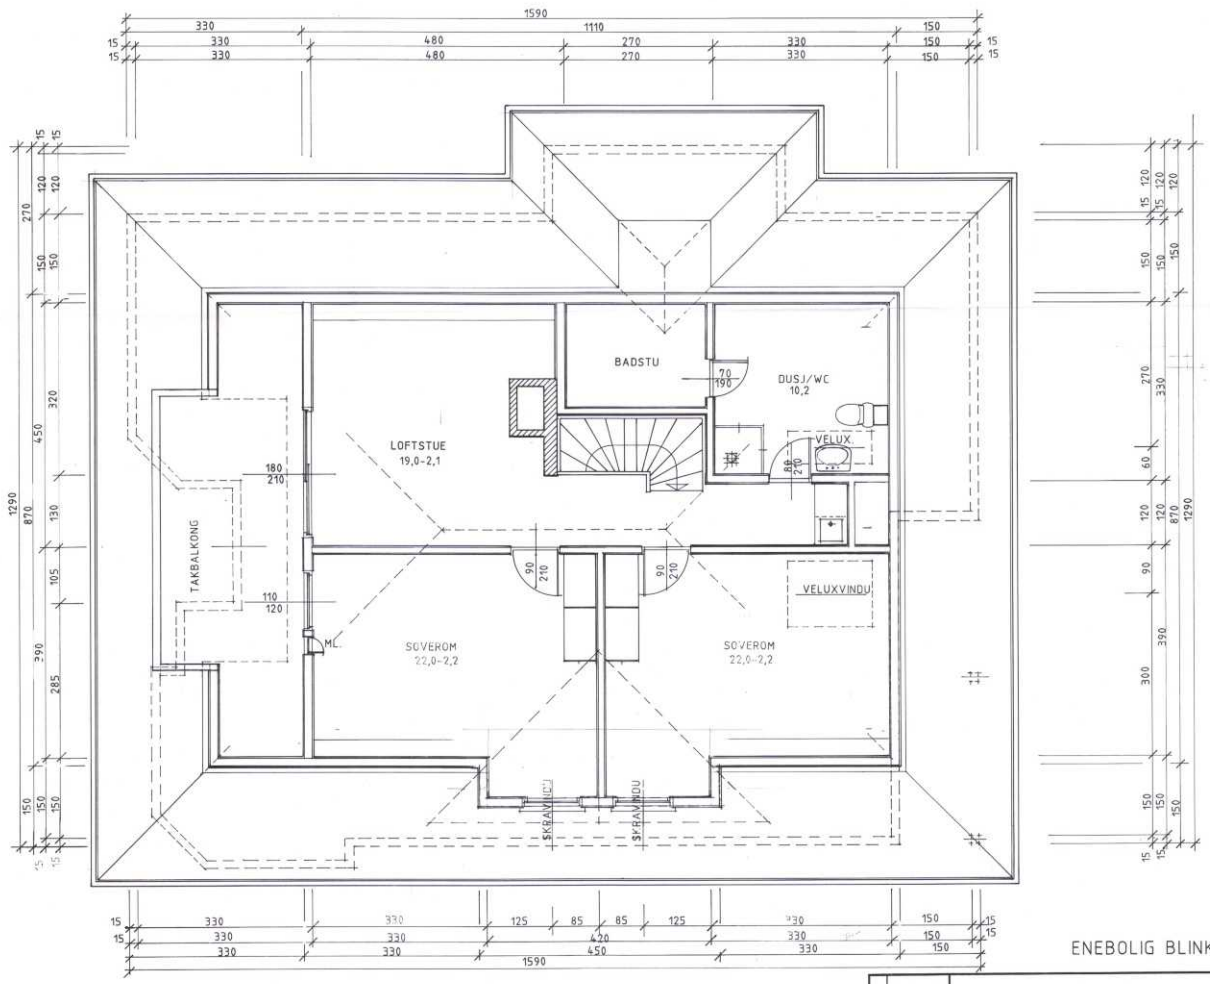


ENEBOLIG BLINKEN 15,1700 SARPSB.

	Bjørn og Liv Eriksen Gartnerveien 14,1700 Sarpsborg	Målestokk 1 : 50	Utlert 0389	Kontroll	Godkj.
		Erst. for			
89 Sikkeland Utgave/Dato	PLAN LOFTETASJE	TPE-8903			

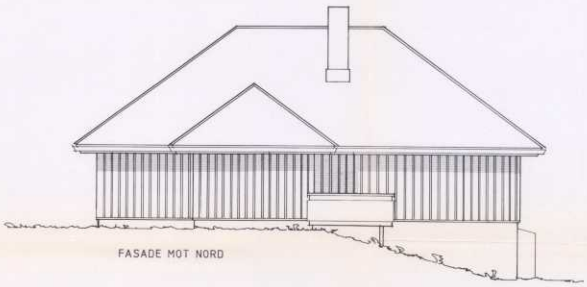


FASADE MOT NORD

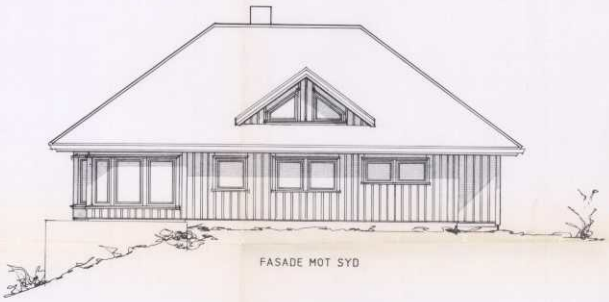

FASADE MOT SYD



FASADE MOT VEST

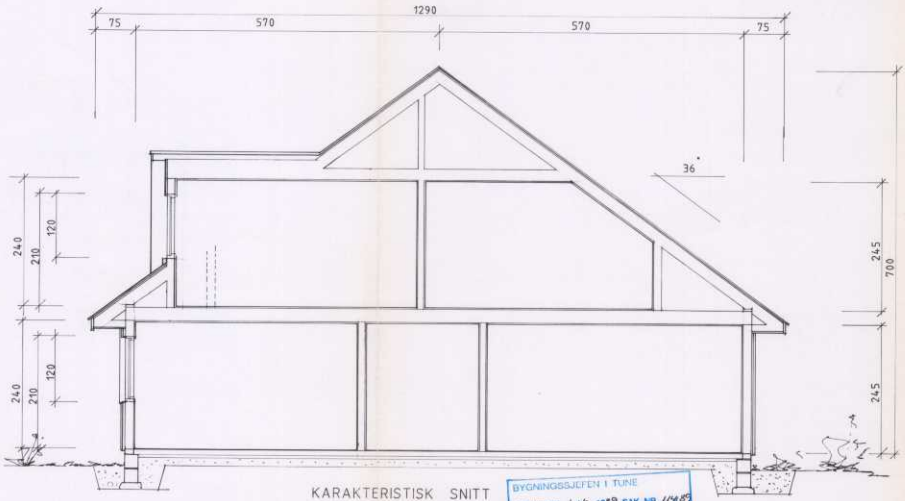

KARAKTERISTISK SNITT




FASADE MOT ØST

BYGNINGSSJEFEN I TUNE
GODKJENT 6/6 1989 SAK NR. 1148/89
ARBEIDE MÅ IKKE FORETAS UTEN ETTER GODKJENNELSE AV BYGN.- OG REG. SJEFEN I TUNE.

ENEBOLIG BLINKEN 15,TUNE

	Bjørn og Liv Eriksen Gartnerveien 14,1700 Sarpsborg	Målestokk 1 : 50 1 :100	Utført 0389	Kontroll	Godkj.
89 Sikkeland Utgave/Dato	Fasader og Snitt	Erst. for	TPE-8904		


BI nr 1371

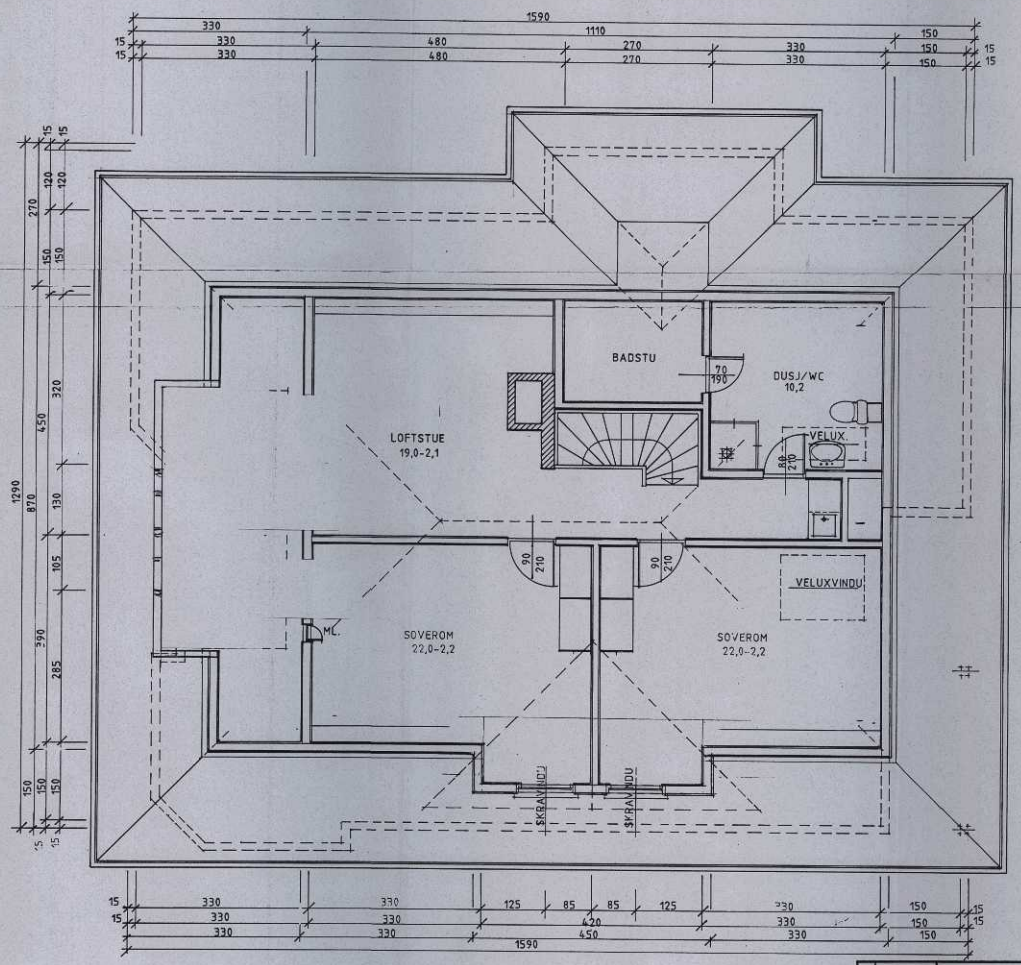


KOPI

ENEBOLIG BLINKEN 15,1700 SARPSB.


	Bjørn og Liv Eriksen Gartnerveien 14,1700 Sarpsborg	Målestokk 1 : 50	Utført 0389	Kontroll	Godkj.
		Erst. for			
89. Sikkeland Utgave/Dato	PLAN LOFTETASJE	TPE-8903			

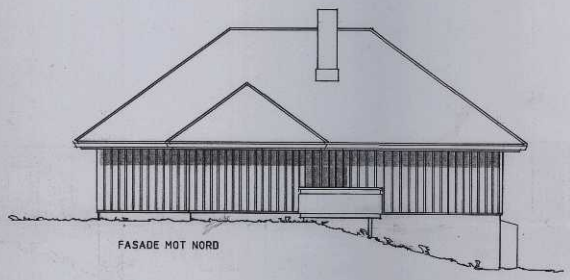


FASADE MOT NORD

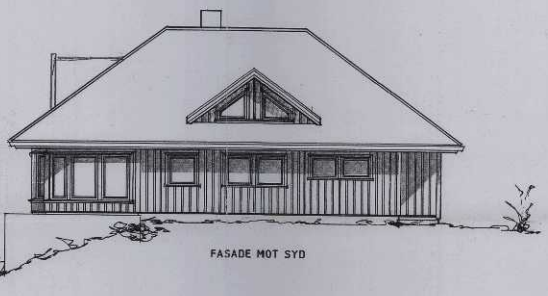


FASADE MOT SYD

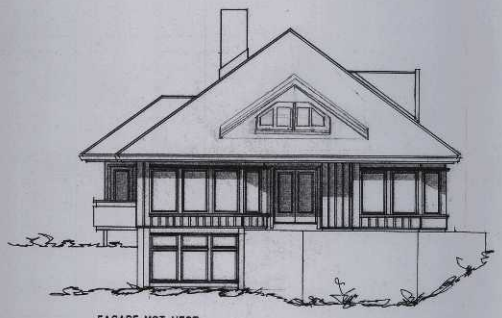

FASADE MOT VEST

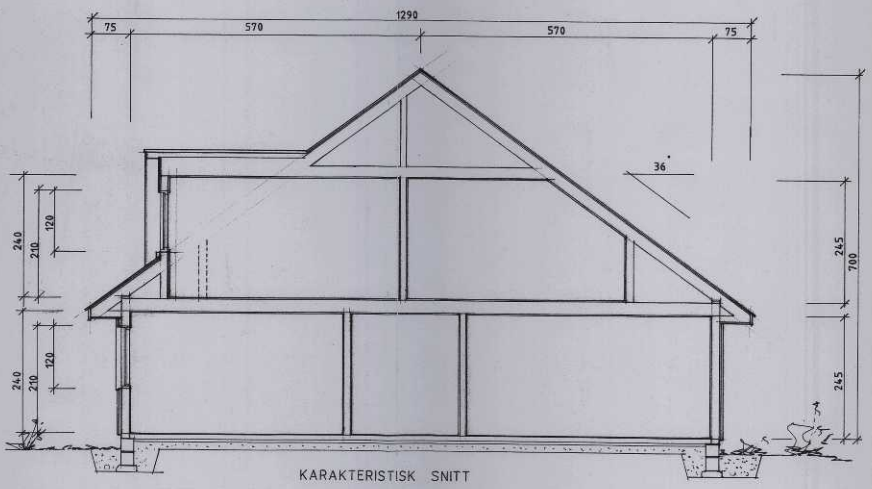

KARAKTERISTISK SNITT

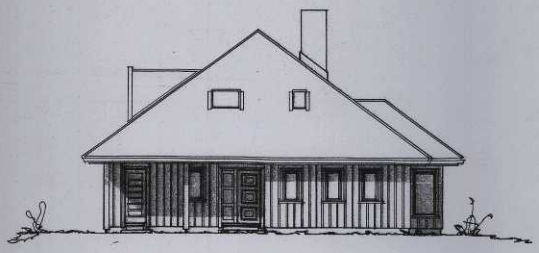


FASADE MOT ØST

ENEBOLIG BLINKEN 15,TUNE

	Bjørn og Liv Eriksen Gartnerveien 14,1700 Sarpsborg	Målestokk 1 : 50 1 :100	Utarb. 0389	Kontroll	Godkj.
89 Sikkeland Utgave/Dato	Fasader og Snitt	Tegn. nr. TPE-8904			

BI nr 1377

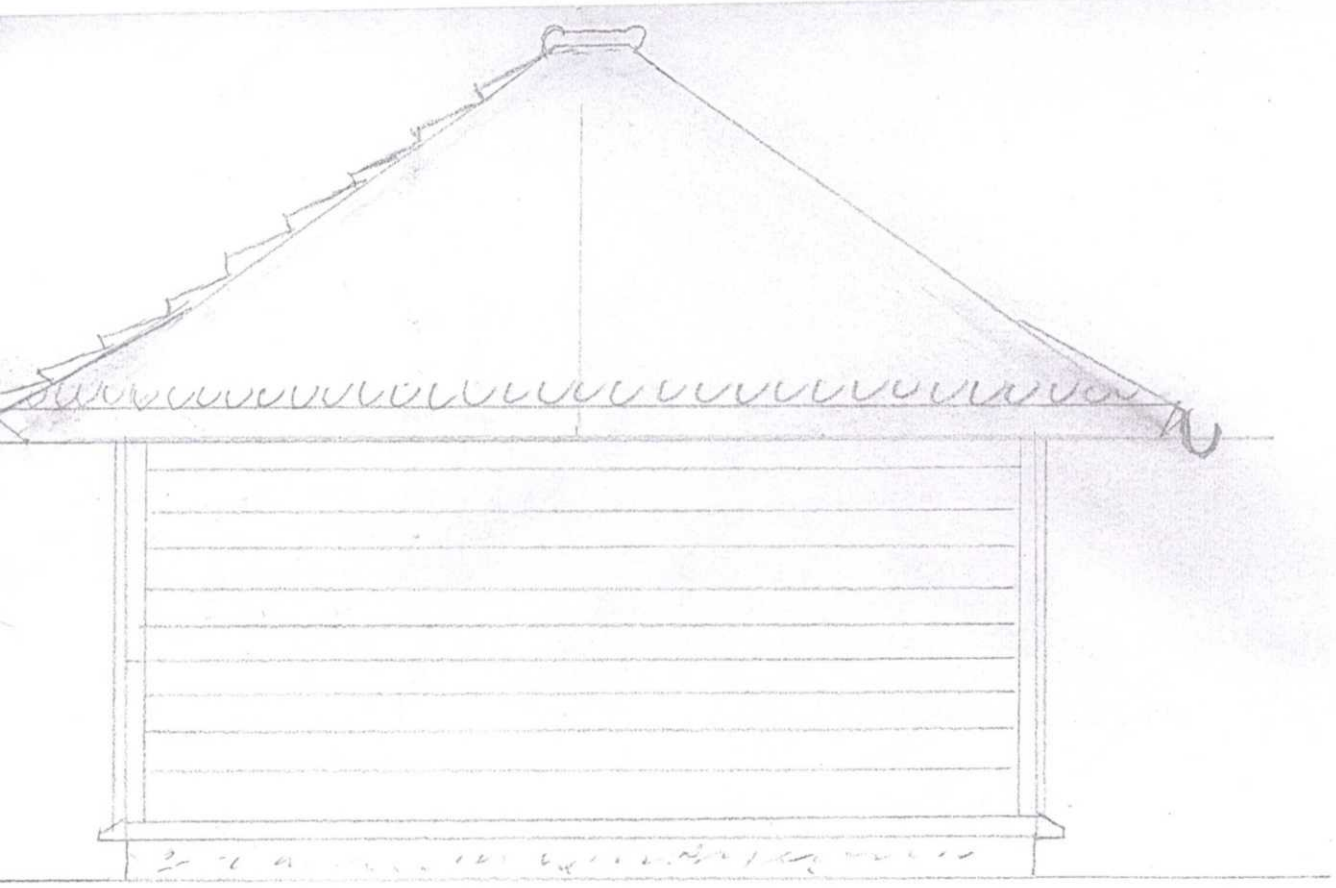


FASADE NORD

Godkjent 21/11-91
for Byggningssjefen i Tune
Gunnar Bråthagen




FASADE ØST

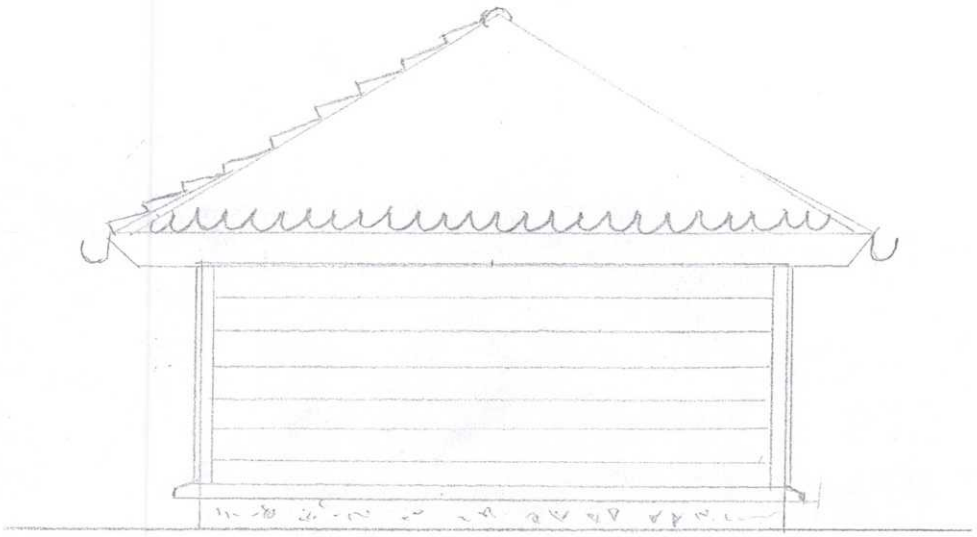

FASADE VEST


Godkjent 21/11-91
for Bygningssjefen i Tune
Gunnar Bråvaagen

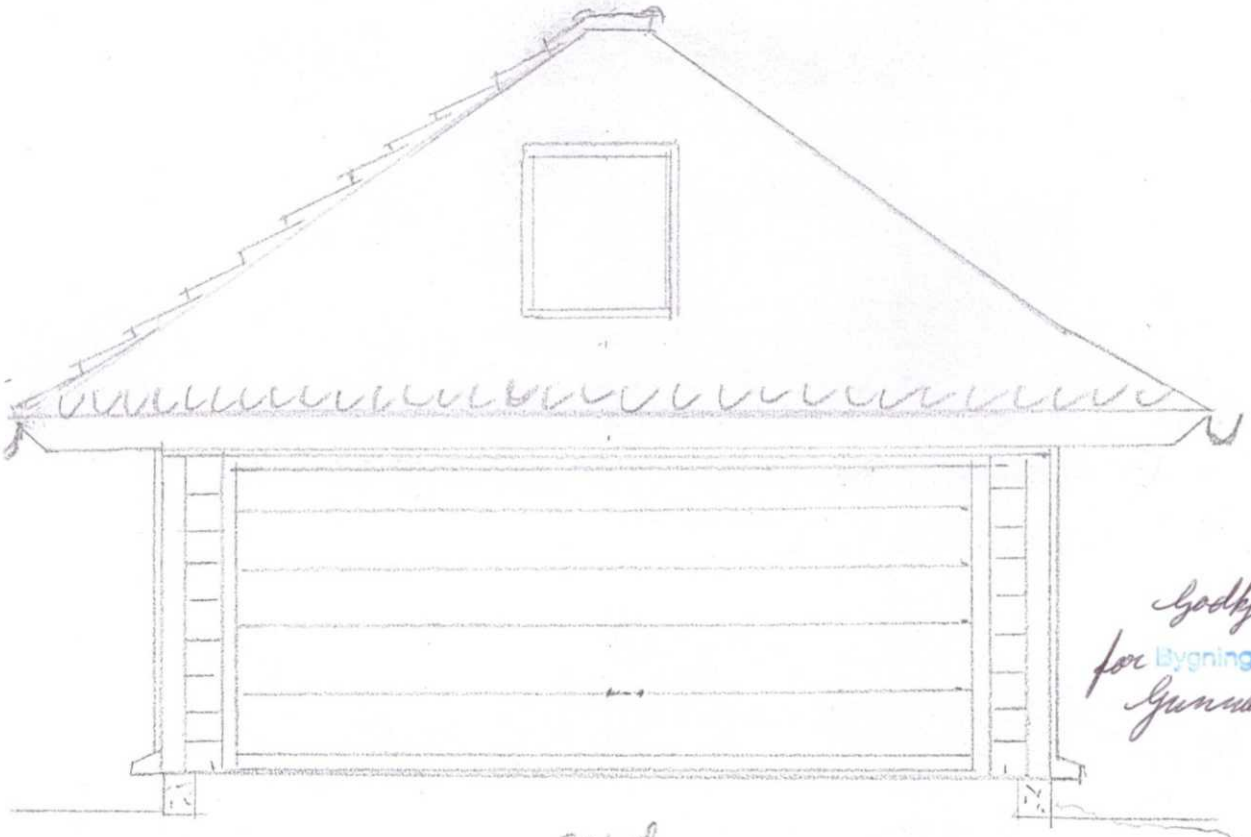

Godkjent 21/11-91
for Bygningssjefen i Tune
Gunnar Bråkangen


Syd.



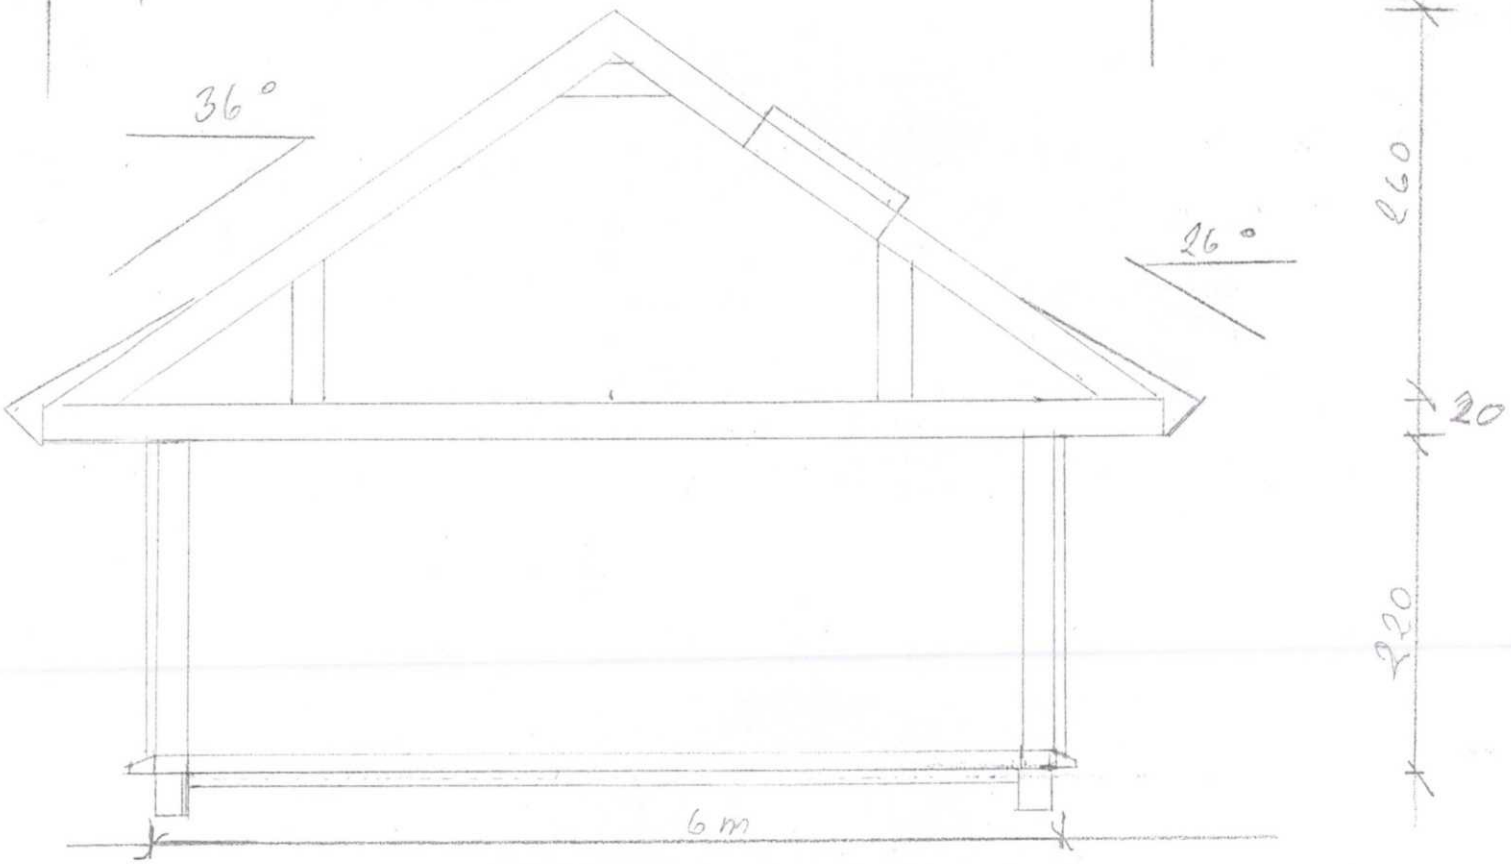

SNITT

Godkjent 24/11-91
for Bygningssjefen i Tune
Gunnar Bårvegen

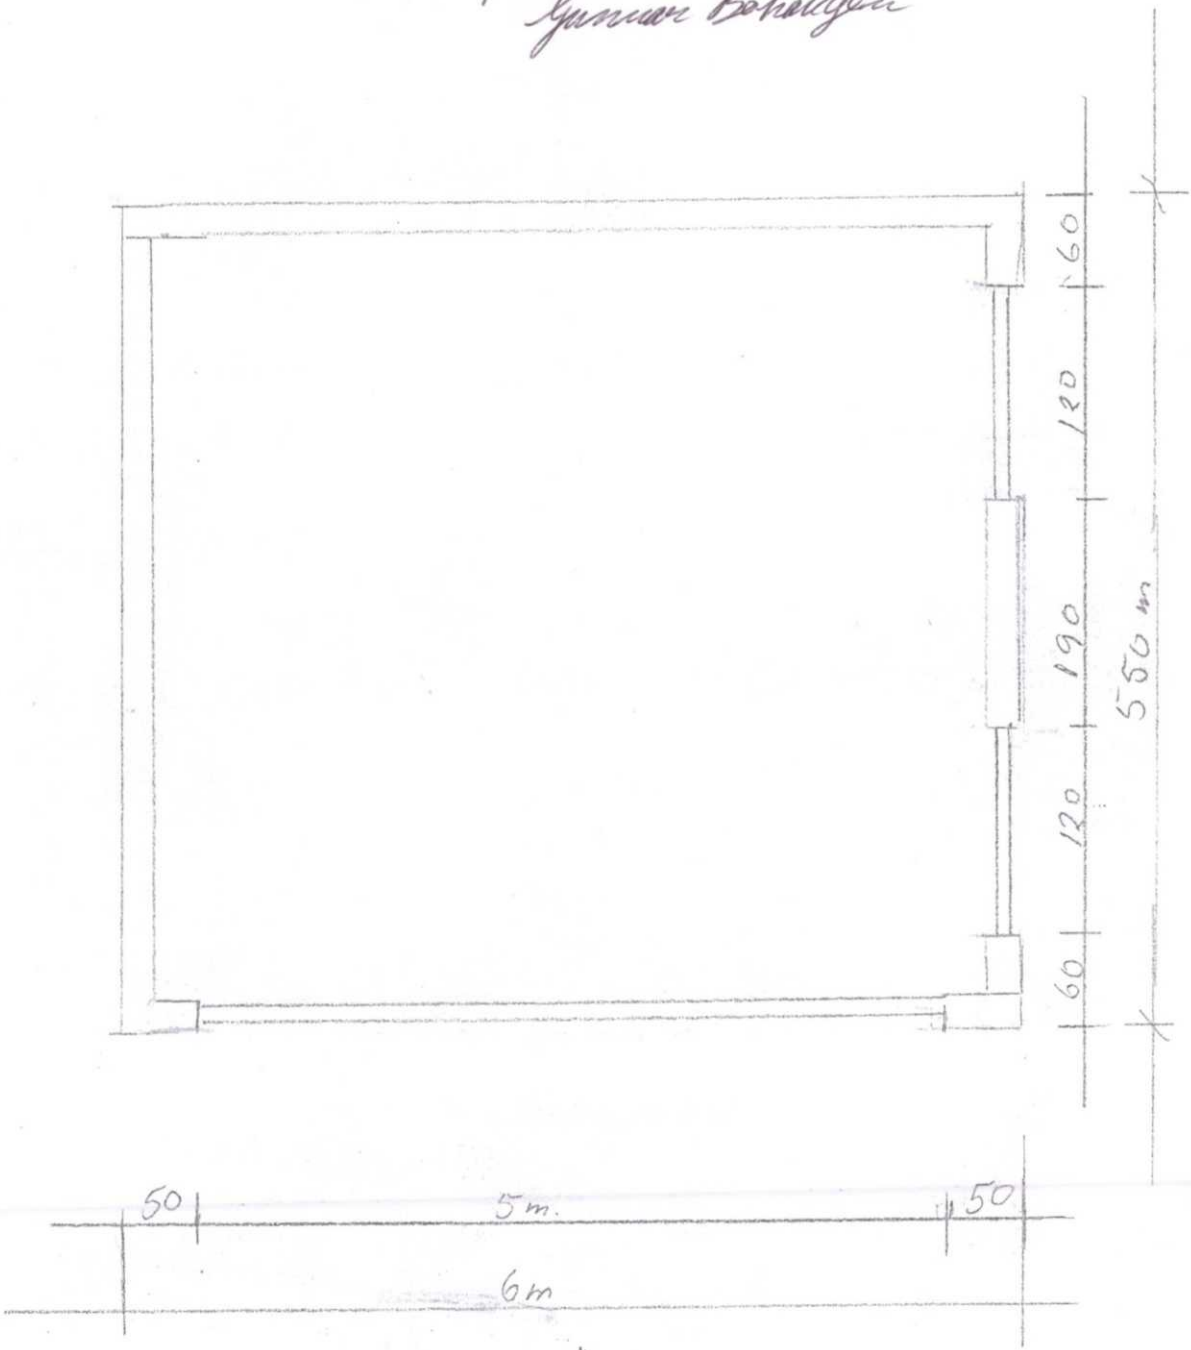

Sarpsborg kommune

Tom Erik Gundrosen
Blinken 15
1710 SARPSBORG

Melding om administrativt vedtak.

Deres ref.:	Vår ref.:	Dato:
	17/01970-9	01.06.2018

Ferdigattest er gitt - Påbygg bolig - gnr 2062 bnr 628 - Blinken 15 - Tom Erik Gundrosen

Vi viser til søknad vedrørende ferdigattest. Med hjemmel i plan- og bygningsloven (heretter pbl.) § 21-10 gir kommunen ferdigattest for ovennevnte tiltak.

Ferdigattesten gis på grunnlag av søknad om ferdigattest, mottatt 30.05.2018.

Ferdigattesten er ikke en bekreftelse på tiltakets tekniske kvalitet, men en bekreftelse på myndighetenes avslutning av saken.

I følge søknaden er det ikke registrert mangler.

Med hilsen

Dette dokumentet er elektronisk godkjent av

Filip Juberg Brevik
rådgiver
enhet byggesak, landbruk og kart

Du kan klage på vedtaket innen 3 uker i henhold til pbl. § 1-9 og forvaltningsloven §§ 28 og 29. Klagen kan du sende elektronisk ved å gå inn på www.sarpsborg.com/klagevedtak, eller per e-post til postmottak@sarpsborg.com. Du kan også sende klagen per brev til kommunen. Fylkesmannen i Østfold er klageinstans for vedtak gitt i medhold av pbl.

I henhold til forvaltningsloven §§ 18 og 19 har du rett til å få innsyn i sakens dokumenter. Ta kontakt med kommunen dersom du ønsker innsyn i dokumentene.

Utskriftsdato: 26.11.2025

Sarpsborg kommune

Adresse: Postboks 505, 1703 SARPSBORG

Telefon: 69 10 80 00

Brannforebygging: Tiltak, avvik og anmerkninger

EM §6-7 Oppdragstakerens undersøkelses- og opplysningsplikt Kilde: Sarpsborg kommune

Kommunenr.	3105	**Gårdsnr.**	2062	**Bruksnr.**	628	**Festenr.**		**Seksjonsnr.**	

BruksenhetId	590050084	**Bygningstype**	Bolig
Bygningsnummer	6456979	**Bruksenhetsnummer**	H0101
Bygningstatus	Ferdigattest	**Bruksenhetsadresse**	Blinken 15, 1710 SARPSBORG

Ingen informasjon funnet for bruksenhetId 590050084.

BruksenhetId	26735482	**Bygningstype**	Bolig
Bygningsnummer	6456979	**Bruksenhetsnummer**	H0101
Bygningstatus	Tatt i bruk	**Bruksenhetsadresse**	Blinken 15, 1710 SARPSBORG

Situasjon

Røykvarslere		**Slukkerutstyr**			
Sammenkoblet	**Enkel**	**Slange**	**Pulver**	**Skum**	**Annet**
0	0	0	0	0	0

Ildsteder

Plassering	**Type**	**Produsent**	**Modell**
1 etasje	Vedovn	Jøtul Vedovn	Jøtul

Siste utførte tiltak

Siste utførte tiltak bruksenhet		**Siste utførte tiltak røykløp**	
Dato	**Type**	**Dato**	**Type**
02.02.2024	Tilsyn	21.05.2025	Feiing

Avvik og anmerkninger

Det er ikke registrert avvik eller anmerkninger på bruksenheten.

Informasjon for bruksenhetId 26735482

BruksenhetId	26931292	**Bygningstype**	Unummerert
Bygningsnummer	25519264	**Bruksenhetsnummer**	0000
Bygningstatus	Tatt i bruk	**Bruksenhetsadresse**	

Ingen informasjon funnet for bruksenhetId 26931292.

BruksenhetId	26739126	**Bygningstype**	Unummerert
Bygningsnummer	6459927	**Bruksenhetsnummer**	0000
Bygningstatus	Tatt i bruk	**Bruksenhetsadresse**	Blinken 15, 1710 SARPSBORG

Ingen informasjon funnet for bruksenhetId 26739126.

FORBEHOLD VED UTLEVERING AV INFORMASJON I FORBINDELSE MED EIENDOMSFORESPØRSLER:

Det tas forbehold om riktigheten eller fullstendigheten av opplysningene i dette dokumentet. Det kan ikke rettes krav som følge av at disse opplysningene benyttes som grunnlag for beslutninger.

Utskriftsdato: 26.11.2025

Sarpsborg kommune

Adresse: Postboks 505, 1703 SARPSBORG

Telefon: 69 10 80 00

Vann og avløp med informasjon om vannmåler

EM §6-7 Oppdragstakerens undersøkelses- og opplysningsplikt Kilde: Sarpsborg kommune

Kommunenr.	3105	**Gårdsnr.**	2062	**Bruksnr.**	628	**Festenr.**		**Seksjonsnr.**	
Adresse	Blinken 15, 1710 SARPSBORG								

Informasjon om vann/avløp registrert på eiendommen

Målernummer	Stand	Dato	Avlesningstype	Forbruk 2024
8SEN0120295781	745	16.12.2024	Årsavlesning - Ekstern kilde	76

Offentlig vann	Ja
Offentlig avløp	Ja
Privat septikanlegg	Nei

FORBEHOLD VED UTLEVERING AV INFORMASJON I FORBINDELSE MED EIENDOMSFORESPØRSLER:

Det tas forbehold om riktigheten eller fullstendigheten av opplysningene i dette dokumentet. Det kan ikke rettes krav som følge av at disse opplysningene benyttes som grunnlag for beslutninger.

Utskriftsdato: 26.11.2025

Sarpsborg kommune

Adresse: Postboks 505, 1703 SARPSBORG

Telefon: 69 10 80 00

Kommunale gebyrer 2025

EM §6-7 Oppdragstakerens undersøkelses- og opplysningsplikt Kilde: Sarpsborg kommune

Kommunenr.	3105	**Gårdsnr.**	2062	**Bruksnr.**	628	**Festenr.**		**Seksjonsnr.**	
Adresse	Blinken 15, 1710 SARPSBORG								

Kommunale gebyrer fakturert på eiendommen i 2024

Kommunale gebyrer er en kombinasjon av forskudd, abonnement og enkeltgebyrer fakturert etter levert tjeneste. Vi kjenner ikke samlet gebyr for en eiendom for et år før året er omme. Denne rapporten sammenstiller dette for fjoråret, med summer fordelt per fagområde. Tjenestene vil normalt ha en prisøkning hvert år, samt at forbruk på ulike tjenester kan variere fra år til år.

Gebyr	**Fakturert beløp i 2024**
Avløp	6 765,72 kr
Eiendomsskatt	17 613,00 kr
Feiing	512,00 kr
Renovasjon	4 115,00 kr
Vann	5 062,87 kr
Sum	**34 068,59 kr**

Prognose kommunale gebyrer på eiendommen inneværende år

Vare	**Mva**	**Grunnlag**	**Enhetspris**	**Andel**	**Korreksjon**	**Årsprognose**
Fastgebyr renovasjon	25%	1 stk	2415.00	1/1	0 %	2 415,00 kr
Restavfallsbeholder 180- 190 liter	25%	1 stk	1700.00	1/1	0 %	1 700,00 kr
Eiendomsskatt Bolig	0%	4892600 o/oo	3.60	1/1	0 %	17 613,00 kr
Tilsyn/fyringsgebyr	0%	1 løp	533.00	1/1	0 %	666,00 kr
Fastgebyr vann	15%	1 stk	1803.20	1/1	0 %	1 803,20 kr
Fastgebyr avløp	15%	1 stk	2714.00	1/1	0 %	2 714,00 kr
Vannmålergebyr (til og med 1")	15%	1 stk	460.00	1/1	0 %	460,00 kr
Antatt forbruk vann i år	15%	75 m3	24.78	1/1	0 %	1 858,69 kr

Vare	Mva	Grunnlag	Enhetspris	Andel	Korreksjon	Årsprognose
Antatt forbruk avløp i år	15%	75 m3	41.33	1/1	0 %	3 099,82 kr
					Sum	**32 329,71 kr**

Løpende gebyr brukes for å fordele en årlig kostnad på flere innbetalinger.

Mva-feltet gir informasjon om varens merverdiavgiftsats, og beløp er inkludert merverdiavgift. De som har 0% er unntatt merverdiavgift.

Stortinget har vedtatt å redusere merverdiavgift (MVA) på vann- og avløpstjenester fra 25 % til 15 % fra og med 1. juli 2025. For å tilpasse oss de nye MVA-satsene har vi gjort nødvendige justeringer i datagrunnlaget og utelukket varer for vann, avløp og slam med mva 25%. Dette for å unngå at det vises dobbelt opp av årsprognoser for disse varene.

Prognosene for inneværende år kan avvike, spesielt ved årsskifte. Dette kan skyldes at enhetspriser ikke er oppdatert for nytt år eller at noen gebyr foreløpig ikke er opprettet for nytt år.

FORBEHOLD VED UTLEVERING AV INFORMASJON I FORBINDELSE MED EIENDOMSFORESPØRSLER:

Det tas forbehold om riktigheten eller fullstendigheten av opplysningene i dette dokumentet. Det kan ikke rettes krav som følge av at disse opplysningene benyttes som grunnlag for beslutninger.

Sarpsborg kommune

Grunnkart

Eiendom: 2062/628
Adresse: Blinken 15
Dato: 26.11.2025
Målestokk: 1:1000

N

UTM-32

Eiendomsgr. nøyaktig <= 10 cm
Eiendomsgr. middels nøyaktig >10<=30 cm
Eiendomsgr. mindre nøyaktig >30<=200 cm
Eiendomsgr. mindre nøyaktig >200<=500 cm
Eiendomsgr. lite nøyaktig >=500 cm
Eiendomsgr. uviss nøyaktighet
Eiendomsgr. omtvistet
Hjelpelinje veikant
Hjelpelinje punktfeste
Hjelpelinje vannkant
Hjelpelinje fiktiv



Det tas forbehold om at det kan forekomme feil, mangler eller avvik i kartet. Spesielt gjelder dette usikre eiendomsgrenser. Dette kartet kan ikke brukes som erstatning for situasjonskart i byggesaker.

Sarpsborg kommune
Adresse: Postboks 505, 1703 SARPSBORG
Telefon: 69 10 80 00

Utskriftsdato: 26.11.2025

Planopplysninger

EM §6-7 Oppdragstakerens undersøkelses- og opplysningsplikt Kilde: Sarpsborg kommune

Kommunenr.	3105	**Gårdsnr.**	2062	**Bruksnr.**	628	**Festenr.**		**Seksjonsnr.**	
Adresse	Blinken 15, 1710 SARPSBORG								

Opplysningene omfatter gjeldende planer og pågående planarbeid for eiendommen. Nærmere opplysninger om den enkelte plan med dokumenter, mindre endringer, etc finnes på internett, se lenker under. Oppgitte delarealer viser planinformasjon på eiendommen.

Det tas forbehold om riktigheten eller fullstendigheten av opplysningene i dette dokumentet. Det kan ikke rettes krav som følge av at disse opplysningene benyttes som grunnlag for beslutninger.

Plantyper med treff

- Kommuneplaner
- Reguleringsplaner

Plantyper uten treff

- Kommuneplaner under arbeid
- Kommunedelplaner under arbeid
- Reguleringsplaner over bakken
- Reguleringsplaner bunn
- Bebyggelsesplaner
- Bebyggelsesplaner under bakken
- Kommunedelplaner
- Reguleringsplaner under bakken
- Reguleringsplaner under arbeid
- Reguleringsplaner under arbeid i nærheten
- Bebyggelsesplaner over bakken
- Midlertidige forbud

Kommuneplaner

Besøk kommunens hjemmeside for mer informasjon.

Id	201701
Navn	Kommuneplanens arealdel 2024-2036, Sarpsborg
Plantype	Kommuneplanens arealdel
Status	Endelig vedtatt arealplan
Ikrafttredelse	10.10.2024
Bestemmelser	- https://www.arealplaner.no/3105/dokumenter/12972/201701%20Bestemmelser%2C%20datert%2009.10.2025.pdf
Delarealer	**Delareal** 651 m^2 **BestemmelseOmrådenavn** BS_Lav-moderat fortetting **KPBestemmelseHjemmel** byggegrenser, utbyggingsvolum og funksjonskrav
	Delareal 695 m^2 **KPHensynsonenavn** H220_Skytebane **KPStøy** Gul sone iht. T-1442
	Delareal 695 m^2 **Arealbruk** Bebyggelse og anlegg,Nåværende

Reguleringsplaner

Besøk kommunens hjemmeside for mer informasjon.

Id	23030
Navn	Bakkeli nord
Plantype	Eldre reguleringsplan
Status	Endelig vedtatt arealplan
Ikrafttredelse	09.05.1985
Bestemmelser	- https://www.arealplaner.no/3105/dokumenter/1407/2330.pdf
Delarealer	**Delareal** 695 m^2 **Formål** Boliger **Feltnavn** B4- Boliger

Områdeanalyse
Sarpsborg kommune områdeanalyse

Eiendom	3105 2062/628		
Utskriftsdato	26.11.2025	**Antall datasett**	17

VIKTIG: Fravær av treff på et datasett betyr ikke nødvendigvis at området er fritatt for risiko, men at det ikke er gjort observasjoner av det aktuelle temaet i området, eller at området ikke er kartlagt. Treff på et datasett indikerer normalt at ytterligere undersøkelser er nødvendige.

Det tas forbehold om riktigheten eller fullstendigheten av opplysningene i dette dokumentet. Det kan ikke rettes krav som følge av at disse opplysningene benyttes som grunnlag for beslutninger.

4 Berørte datasett


- KOMMUNEPLANENS AREALDEL 2024-2036
- Oppheving av reguleringsplaner
- MULIGHET FOR MARIN LEIRE
- REGULERINGSPLAN

13 Sjekkede, ikke berørte datasett

- 100-METERSSONE SJØ
- Gul liste
- Kommunedelplan intercity – FV.118. Ny Sarpsbru
- Kulturminner - Lokaliteter, Enkeltminner og Sikringssoner
- Kulturminner – Fredete bygninger
- KVIKKLEIRE
- VERNEVERDIVURDERING
- FORELØPIG HENSYNSSONE BORREGAARD
- Kommunedelplan
- Kulturminner - Kulturmiljøer
- Kulturminner - SEFRAK
- KVIKKLEIRE
- REGULERINGSPLAN UNDER ARBEID

KOMMUNEPLANENS AREALDEL 2024-2036


Kilde	Kommunene	Versjon	13.11.2025

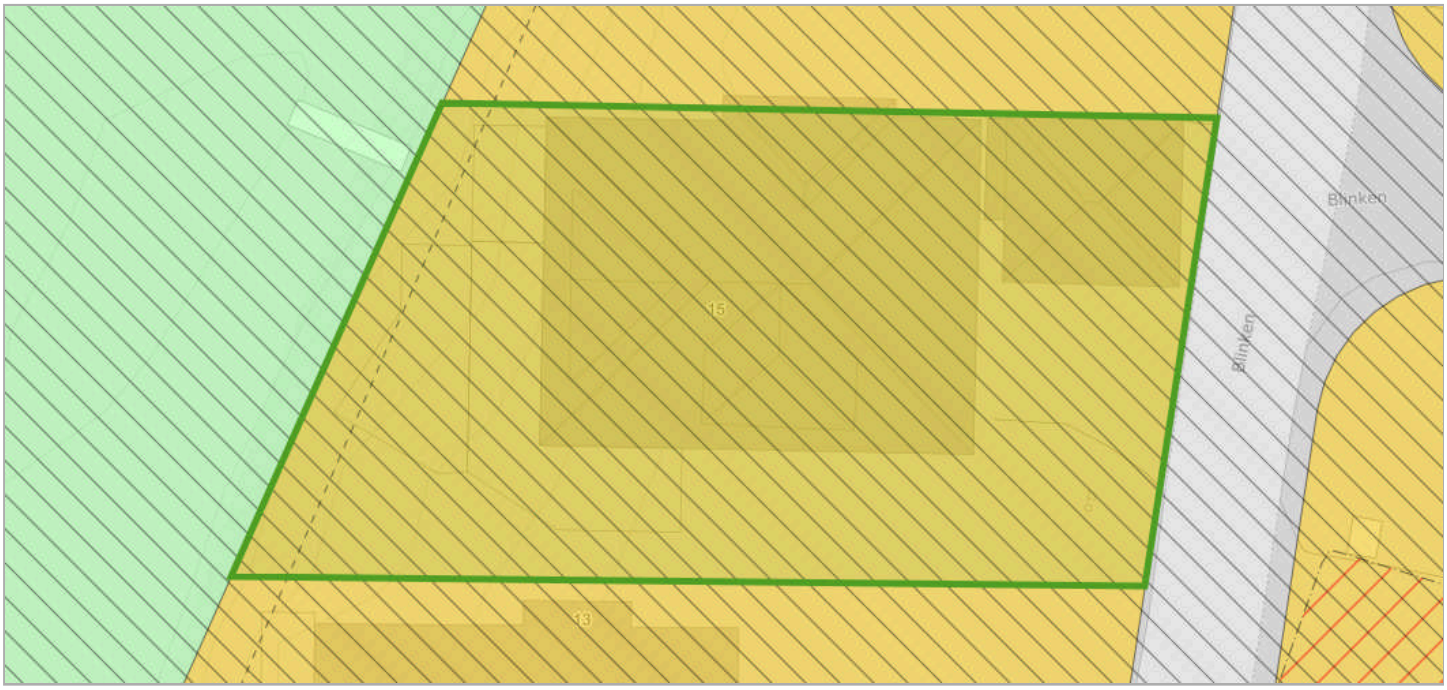

Om datasettet

Eiendommen ligger innenfor kommuneplanens arealdel 2024-2036. Se plananalysen for informasjon.

Tegnforklaring

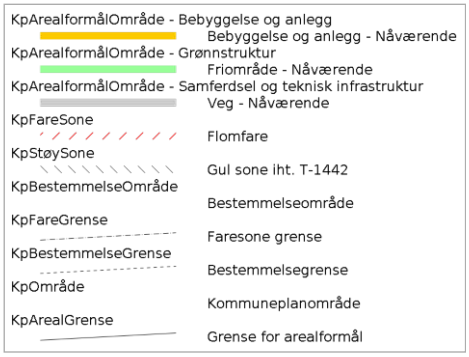

Kommuneplanområde

PlanID	Plannavn	Link
201701	Kommuneplanens arealdel 2024-2036, Sarpsborg	Planregister (https://www.arealplaner.no/3105/gi?funksjon=VisPlan&kommunenummer=3105&planidentifikasjon=201701)

Formålsområde

Arealbruksstatus	Kommuneplanformål
(1) Nåværende	(1001) Bebyggelse og anlegg
(1) Nåværende	(3040) Friområde

Bestemmelseområde

Bestemmelseshjemmel	Navn
(5) byggegrenser, utbyggingsvolum og funksjonskrav	BS_Lav-moderat fortetting

Støysone

Støy	Hensynsonenavn
(220) Gul sone iht. T-1442	H220_Skytebane

MULIGHET FOR MARIN LEIRE

Kilde	Sarpsborg kommune	Versjon	16.12.2023



Om datasettet

Eiendommen ligger helt eller delvis innenfor et område med mulighet for marin leire, og grunnen kan derfor bestå av løsmasser, herunder kvikkleire. Kommunens aksomhetskart er imidlertid svært grovmasket.

Tegnforklaring


☐ Stort sett fraværende

Objekter

Mulighet for marin leire	Løsmassetype
Stort sett fraværende	Bart fjell

Oppheving av reguleringsplaner

Kilde	Sarpsborg kommune	Versjon	05.06.2025

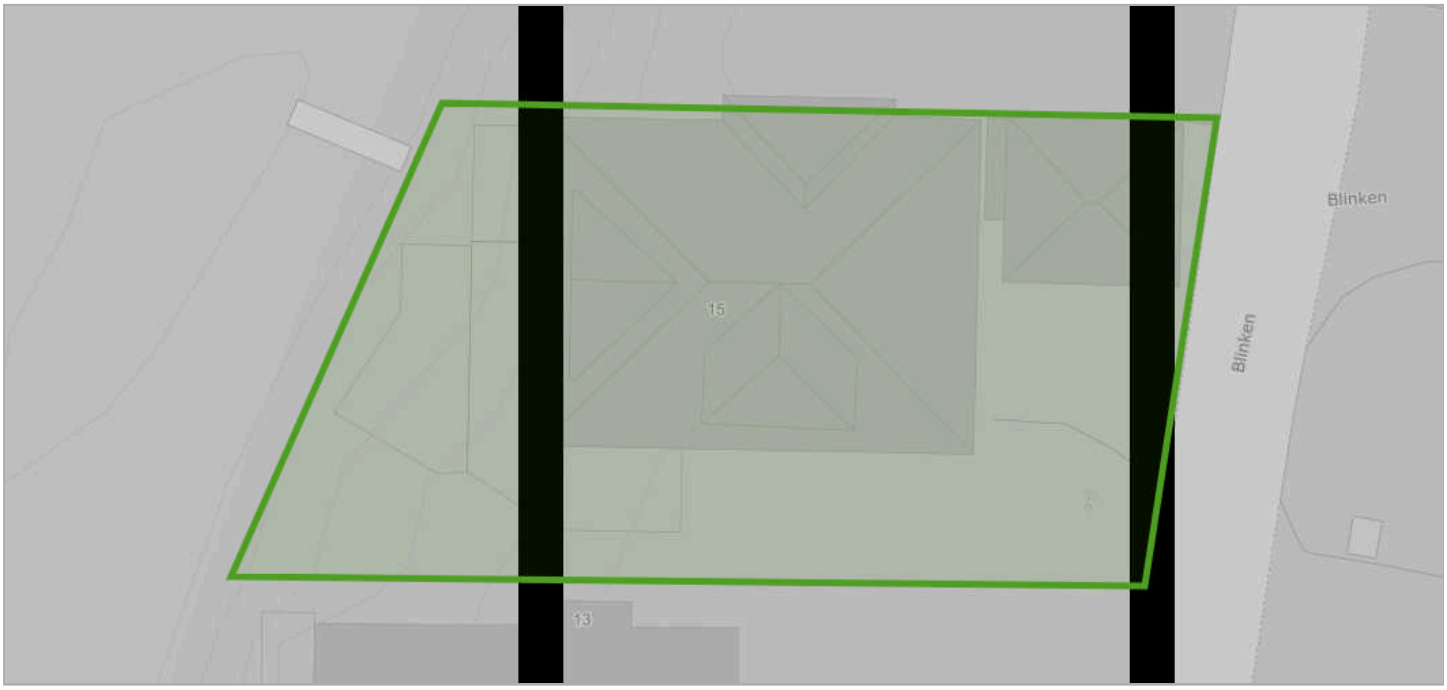

Om datasettet

Eiendommen ligger innenfor en reguleringsplan som er foreslått opphevet. Sarpsborg kommune har startet et arbeid med å oppheve eldre reguleringsplaner. Dette er planer som har gått ut på dato i form eller innhold, og som ikke lenger er anvendelige når du for eksempel skal søke om et byggearbeid på eiendommen og kommunen skal behandle byggesaker. Når planene er opphevet, vil det som hovedregel være kommuneplanens arealdel eller kommunedelplan sentrum som gjelder ved behandling av byggesaker

Tegnforklaring




Objekter

Planid	Plannavn
23030	Bakkeli nord

REGULERINGSPLAN

Kilde	Kommunene	Versjon	13.11.2025

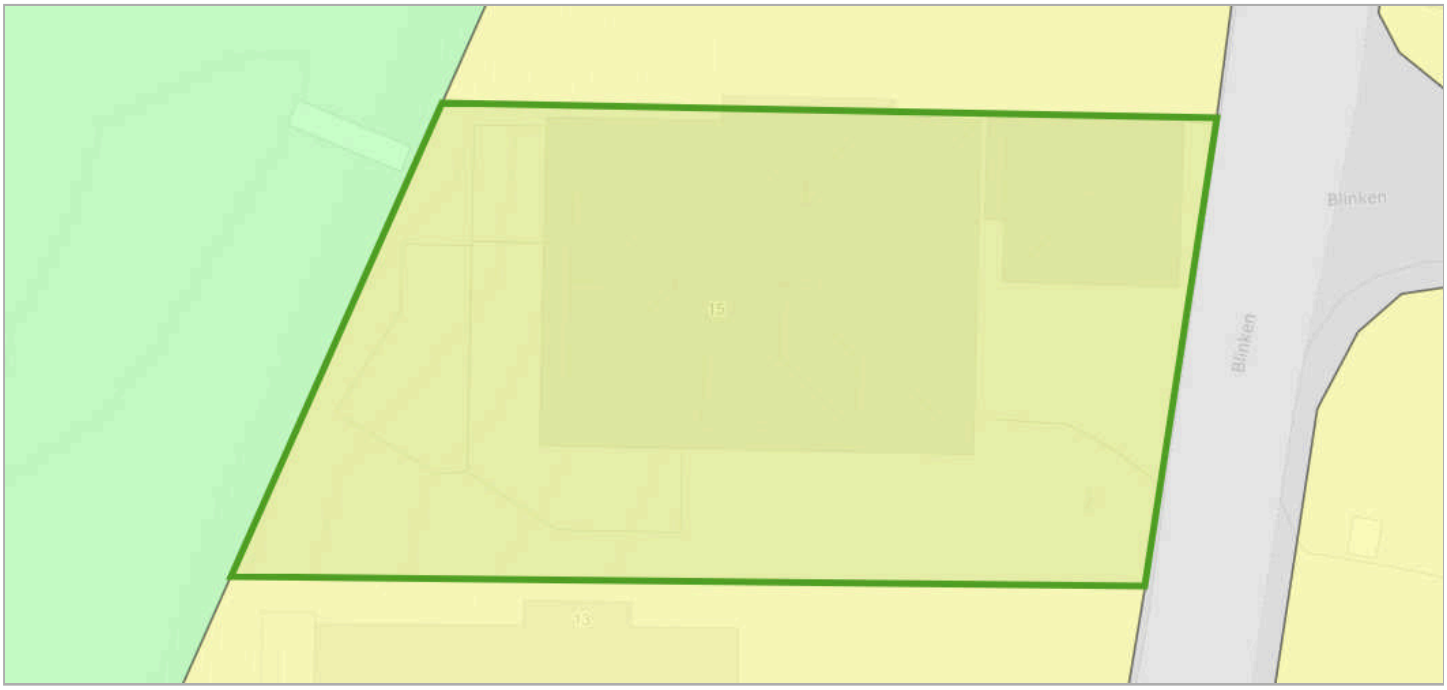

Om datasettet

Eiendommen ligger innenfor regulert område. Se plananalysen for mer informasjon.

Tegnforklaring

RbFormålOmråde - Friområder
Friområder
RbFormålOmråde - Offentlige trafikkområder
Kjøreveg
RbFormålOmråde - Byggeområder
Boliger med tilhørende anlegg
RpOmråde
Planområde
RpFormålGrense
RpFormålGrense
RpFormålGrense

Planområde

PlanID	Plannavn	Link
23030	Bakkeli nord	Planregister (https://www.arealplaner.no/3105/gi?funksjon=VisPlan&kommunenummer=3105&planidentifikasjon=23030)

Formålsområde - Pbl 1985

Feltbetegnelse	Reguleringsformål	Utnyttelse
B4- Boliger	(110) Boliger	-

SARPSBORG KOMMUNE

REGULERINGSBESTEMMELSER TIL REGULERINGSPLAN FOR

BAKKELI NORD

REGULERINGSBESTEMMELSENE GJELDER FOR DET OMRÅDET SOM ER VIST MED REGULERINGSGRENSE PÅ PLANKARTET

Planområdet er regulert med følgende formål:

- Boligområder
- Trafikkområder
- Friområde

Reguleringsbestemmelsene er vedtatt av Tune kommunestyre 09.05.1985.

Reguleringsbestemmelsene er datert:

Revidert: **21.08.1987, 15.05.1990, 07.04.1992**

1. Det regulerte området er på planen vist med regulerinsgrense.

2. Områdene merket A1 - A2 - A3 - B1 - B2 - B3 kan bebygges med eneboligbebyggelse. Mønehøyden skal ikke overstige 8,0 m over grunnmur. Der terrenget etter bygningsrådets skjønn ligger til rette for det, kan det tillates innredet underetasje i samsvar med bestemmelsene i byggeforskriftene.

Utnyttelsesgraden skal ikke overskride 0,25.

2a. Området merket A4 kan bebygges med tett/lav småhusbebyggelse/kjedehus i inntil 2 etasjer. Mønehøyde skal ikke overstige 8,0 m over grunnmur. Utnyttelsesgraden skal ikke overstige 0,27, eller maksimum tillatt bebygd areal, BYA = 30 %. Illustrasjonsplan/situasjonsplan skal godkjennes av bygningsrådet før utbygging av området.

3. Området merket B4 kan bebygges med eneboligbebyggelse. Mønehøyden skal ikke overstige 7,0 m over grunnmur.
Der terrenget etter bygningsrådets skjønn ligger til rette for det, kan det tillates innredet underetasje i samsvar med bestemmelsene i byggeforskriftene.

Utnyttelsesgraden skal ikke overstige 0,25.

4. Området merket B5 kan bebygges med rekke/terassehus etter en bebyggelsesplan som skal godkjennes av bygningsrådet.

Mønehøyden skal ikke overstige 7,0 m over grunnmur. Mønehøyden skal heller ikke overskride kote +92 m.

Utnyttelsesgraden skal ikke overstige 0,6.

4a. Område B6 kan bebygges med tett/lav småhusbebyggelse/kjedehus i inntil 2 etasjer. Tillatt bebygd areal må ikke overstige 35 % av tomtens nettoareal. Bod/carport kan bare oppføres i 1 etasje. Bygningene med unntak for bod/carport skal ha saltak med takvinkel på minimum 45 grader. Det tillates heller ikke takutbygg på småhusbebyggelsen.

4b. Bebyggelsens møneretning skal være orientert i husets/tomtas lengederetning. mønehøyde skal ikke overstige 7,0 m over grunnmur. Mønehøyde skal heller ikke overstige kotehøyde 88,0 m.o.h. på området B6-vest. Mønehøyde skal heller ikke overstige kotehøyde 90,0 m.o.h. på område B6-øst.

4c. Bygningene på felt B6 skal ha minst en tett fasadevegg dersom avstand til nabobygning er mindre enn 8,0 m eller dersom innsynsforhold tilsier dette. Tett fasadevegg er fastlagt i bebyggelsesplanen

4d. Veisystem og lekeplasser på felt B6 reguleres til fellesområder (privat område) for eiendommer under gnr. 2062, bnr.704 eller eiendommer som senere utskilles fra dette gnr./bnr.

4e. Grøntanlegg (felles lekeplasser) skal klargjøres parallelt med de tomtetekniske hovedanlegg, og lekeapparatur/beplantning skal senes være på plass når første boligenhet tas i bruk på felt B6. Grøntanlegget bør bl.a. beplantes med furu som oppstammes til overordnet trevegetasjon i boligområdet. Det kreves utarbeidet beplantningsplan for boligfeltet, og beplantning skal ferdigstilles parallelt med boligbebyggelsen.

4f. Ved hovedadkomst til felt B6 i kryss med Lundgårdsvei skal være frisiktsone (4 m x 45 m) med fri sikt i en høyde av 0,5 m over tilstøtende veiers planum. Samtlige boliger på felt B6 skal benytte denne hovedadkomsten, med unntak for bebyggelsen i sørøstre del av planområdet (avgrenset til fellesareal/hovedadkomst i vest og nord, Lundgårdsvei i øst og plangrensen i syd).

5. Det skal avsettes minimum en garasjeplass og en parkeringsplass pr. boligenhet for eneboligtomtene.

Det skal avsettes minimum en garasjeplass og ½ parkeringsplass pr. boligenhet for rekke/kjede/terassehus-områdene.

6. Inngjerding av eiendom mot vei og naboeiendom bør utføres i naturlige materialer som f.eks. sten, tre eller beplantning. All annen form for inngjerding må beplantning i bygningsrådet. All inngjerding eller beplantning i frisiktssonene må ikke overstige en høyde av 80 cm over veibanen.

7. Unntak fra disse reguleringsbestemmelsene kan, hvor særlige grunner taler for det, tillates av bygningsrådet innenfor rammen av bygningslovgivningen og bygningsvedtektene for Sarpsborg kommune.

LØSØRE OG TILBEHØR

OVERSIKT OVER LØSØRE OG TILBEHØR TIL EIENDOMMEN

Oversikten er utarbeidet av Norges Eiendomsmeglerforbund, Eiendom Norge og Advokatforeningens Eiendomsmeglingsgruppe, og er gjeldende fra 1. januar 2020.

Generelt

Lov om avhending av fast eigedom (avhendingslova/avhl.) av 3. juli 1992 regulerer kjøper og selgers rettigheter og plikter ved overdragelse av fast eiendom og andeler i borettslag. I henhold til avhl. § 3-4 skal eiendommen, når annet ikke er avtalt, overdras med innredninger og utstyr som etter lov, forskrift eller annet offentlig vedtak skal følge med. Det samme gjelder varig innredning og utstyr som enten er fastmontert eller er særskilt tilpasset bygningen, jf. avhl. § 3-5. Loven inneholder ingen detaljert oversikt over hva som omfattes av "innredning og utstyr", og over hva som skal regnes som "fastmontert eller særskilt tilpasset". Partene kan fritt avtale hva som skal følge med eiendommen ved salg. Bransjens liste over løsøre og tilbehør som skal følge med eiendommen, er en del av avtalen mellom kjøper og selger dersom ikke annet er opplyst i salgsoppgaven, kjøper har tatt forbehold i bud eller avtale på annen måte er inngått. Der intet annet er avtalt, vil løsøre og tilbehør medfølge slik dette fremkommer av avhl. § 3-4 og § 3-5 og denne oversikt. Produkter og installasjoner som medfølger overdras uten noen form for garantier, utover eventuell gjenværende leverandørgaranti. Dersom det er noe i nedenstående liste som ikke finnes på eiendommen, vil det heller ikke medfølge.

1. HVITEVARER medfølger der dette er spesielt angitt i salgsoppgaven.

2. HELDEKKENDE TEPPER følger med uansett festemåte.

3. VARMEKILDER, slik som ovner, kaminer, peiser, varmepumper og panelovner, følger med uansett festemåte. Frittstående biopeiser/varmeovner og terrassevarmere medfølger ikke. Det følger ikke med varmekilder i rom som ikke har vegg- eller fastmonterte varmekilder på visning.

4. TV, RADIO OG MUSIKKANLEGG. TV-antenner og fellesanlegg for TV, herunder parabolantenne, og tuneren/dekoder/tv-boks medfølger der dette eies av selger. Veggmontert TV/flatskjerm med tilhørende festeordning samt musikkanlegg følger ikke med (se også punkt 12).

5. BADEROMSINNREDNING/UTSTYR. Badekar, dusjkabinett, dusjvegger, alle fastmonterte speil og hyller, fastmonterte glass- og håndkleholdere, herunder håndklevarmere samt baderomsinnredning, medfølger.

6. GARDEROBESKAP medfølger, selv om disse er løse. Fastmonterte garderobehyller og knagger medfølger. Innredning i garderobeskap, for eksempel løse eller fastmonterte trådkurver, hyller, stenger og lignende, medfølger.

7. KJØKKENINNREDNING medfølger, herunder også åpne, fastmonterte hyller og løs eller fastmontert kjøkkenøy.

8. MARKISER, PERSIENNER og annen type innvendig og utvendig solskjerming, gardinoppheng, lamellgardiner og liftgardiner medfølger.

9. AVTREKKSVIFTER av alle slag, samt fastmonterte aircondition/ ventilasjonsanlegg, medfølger.

10. SENTRALSTØVSUGER medfølger med komplett anlegg, herunder slange, munnstykke mm.

11. LYSKILDER. Kupler, lysstoffarmatur, fastmonterte "spotlights", oppheng og skinner med spotlights samt utelys og hagebelysning medfølger. Vegglamper, krokhengte lamper, lysekroner, prismelamper og lignende som er koblet til sukkerbit eller stikkontakt følger likevel ikke med.

12. INSTALLERTE SMARTHUSLØSNINGER med sentral som styrer lys, varme, lyd o.l., samt tilhørende trådløse enheter som brytere, sensorer, kameraer, integrerte høyttalere el. medfølger. Enkle lysstyringssystem f.eks. med en sentral som kun styrer lyspærer eller smartpærer montert i sokkel medfølger likevel ikke.

13. UTVENDIGE SØPPELKASSER og eventuelt holder/hus til disse medfølger.

14. POSTKASSE medfølger.

15. UTENDØRS INNRETNINGER slik som flaggstang, fastmontert tørkestativ, samt andre faste utearrangementer som f.eks. badestamp, boblekar/jacuzzi og liknende utendørs kar, lekestue, lekestativ, utepeis, fastmontert trommel til vannslange, medfølger. Guidekabel/avgrensingskabel til robotgressklipper medfølger, men robotgressklipper og ladestasjon for denne medfølger ikke.

16. FASTMONTERT VEGGLADER/LADESTASJON TIL EL-BIL medfølger uavhengig av hvor laderen er montert.

17. SOLCELLEANLEGG med tilhørende teknisk infrastruktur medfølger.

18. GASSBEHOLDER til gasskomfyr og gasspeis medfølger.

19. BRANNSTIGE, BRANNTAU, feiestige og lignende medfølger der dette er påbudt. Løse stiger medfølger ikke.

20. BRANNSLUKNINGSAPPARAT, BRANNSLANGE og RØYKVARSLER medfølger der dette er påbudt. Det er eier og brukers plikt til å se til at utstyret forefinnes på enhver eiendom. Hvis annet ikke er uttrykkelig avtalt, skal dette derfor alltid følge med ved salg av eiendom.

21. SAMTLIGE NØKLER til eiendommen som selger er i besittelse av skal overleveres kjøper på overtakelsen, herunder nøkler til eventuelle boder, uthus, garasjeportåpner el. Låses boder, uthus el. med hengelås, skal lås og nøkler til disse medfølge.

22. GARASJEHYLLER, bodhyller, lagringshyller og oppheng til bildekk medfølger såfremt de er fastmontert. Planter, busker og trær som er plantet på tomten, eller fastmonterte kasser og lignende er en del av eiendommen og medfølger i handelen.

BUD OG BUDGIVNING

KJØPETILBUD

FOR EIENDOMMEN

Adresse:
Blinken 15, 1710 Sarpsborg
Gnr. 2062, Bnr. 628, Sarpsborg kommune.

Oppdragsnummer:
193250239

Meglerforetak: PrivatMegleren Sarpsborg

Saksbehandler: Martin Stangeland

Telefon / Mobil: 69 15 70 00 / 415 25 560

E-post: martin.stangeland@privatmegleren.no

UNDERTEGNEDE GIR HERVED FØLGENDE BUD PÅ OVENNEVNTE EIENDOM:

Kjøpesum **Kr** _____

Beløp med bokstaver **Kr** _____

+ omkostninger iht. opplysninger i salgsoppgaven

Dette budet er bindende for undertegnede frem til og med den **Kl.**

Dersom annet ikke er angitt gjelder budet til kl. 15.00 første virkedag etter siste annonserte visning. I forbrukerforhold vil bud med kortere akseptfrist enn til kl. 12.00 første virkedag etter siste annonserte visning ikke bli videreformidlet til selger

Eventuelle forbehold: _____

_____

Undertegnede er kjent med at selger står fritt til å godta eller forkaste ethvert bud. Likeledes er undertegnede klar over at budet er bindende for budgiver når det er kommet til selgers kunnskap. Handelen er juridisk bindende for begge parter dersom budet aksepteres innen akseptfristen. Undertegnede er kjent med at budjournalen vil bli forelagt kjøper og selger når handel er sluttet.

Ønsket overtakelsesdato: _____

Budet baseres på opplysninger og salgsvilkår som fremkommer av salgsoppgave m/vedlegg

Kjøpet vil bli finansiert slik:

Låneinstitusjon: _____ Referanse og tlf nr: _____

Lånt kapital: _____ Kr _____

Egenkapital: _____ Kr _____

Totalt: _____ **Kr** _____

Egenkaptitalen består av: ☐ Salg av nåværende bolig eller fast eiendom

☐ Disponibelt kontantbeløp (bankinnskudd)

Jeg gir bud som ☐ Forbruker ☐ Ledd i næringsvirksomhet / Juridisk person (selskap)

Navn:		Navn:	
Fødselsdato:		Fødselsdato:	
Adr:		Adr:	
Postnr:	Sted:	Postnr:	Sted:
Tlf:	E-post:	Tlf:	E-post:
Dato:	Sign:	Dato:	Sign:

Kopi av legitimasjon

Kopi av legitimasjon

Forbrukerinformasjon om budgivning

Sist oppdatert med virkning fra 1. januar 2014, i forbindelse med ikrafttredelse av endringer i eiendomsmeglingsforskriften.

Informasjonen er utarbeidet av Forbrukerombudet, Forbrukerrådet, Den Norske Advokatforening ved Eiendomsmeglingsgruppen, Eiendomsmeglerforetakenes Forening og Norges Eiendomsmeglerforbund, på grunnlag av blant annet forskrift om eiendomsmegling § 6-3 og § 6-4.

Nedenfor gis en oversikt over de retningslinjer som forbrukermyndighetene og organisasjonene anbefaler benyttet ved budgivning på eiendommen. Avslutningsvis gis også en kort oversikt over de viktigste rettsreglene tilknyttet budgivning.

Før det legges inn bud på eiendommen oppfordres budgiver til å sette seg inn i all relevant informasjon om eiendommen, herunder eventuell salgsoppgave og teknisk rapport med vedlegg.

GJENNOMFØRING AV BUDGIVNING

1. På forespørsel vil megler opplyse om aktuelle bud på eiendommen, herunder om relevante forbehold.

2. Alle bud skal inngis skriftlig til megler, som formidler disse videre til oppdragsgiver. Kravet til skriftlighet gjelder også budforhøyelser og motbud, aksept eller avslag fra selger. Før formidling av bud til oppdragsgiver skal megler innhente gyldig legitimasjon og signatur fra budgiver. Kravet til legitimasjon og signatur er oppfylt for budgivere som benytter e-signatur, eksempelvis BankID eller MinID. Med skriftlige bud menes også elektroniske meldinger som e-post og SMS når informasjonen i disse er tilgjengelig også for ettertiden.

3. Et bud bør inneholde eiendommens adresse (eventuelt gnr/bnr), kjøpesum, budgivers kontaktinformasjon, finansieringsplan, akseptfrist, overtakelsesdato og eventuelle forbehold som for eksempel usikker finansiering, salg av nåværende bolig ol. Normalt vil ikke et bud med forbehold bli akseptert før forbeholdet er avklart. Konferer gjerne med megler før bud avgis.

4. Megler skal legge til rette for en forsvarlig avvikling av budrunden. I forbrukerforhold (dvs. der oppdragsgiver er forbruker) skal megleren ikke formidle bud med kortere akseptfrist enn kl. 12.00 første virkedag etter siste annonserte visning. Etter denne fristen bør budgivere ikke sette en kortere akseptfrist enn at megler har mulighet til, så langt det er nødvendig, å orientere oppdragsgiver, budgivere og øvrige interessenter om bud og forbehold.
Det bør ikke gis bud som diskriminerer eller utelukker andre budgivere. Dersom bud inngis med en frist som åpenbart er for kort til at megleren kan avvikle budrunden på en forsvarlig måte som sikrer oppdragsgiver og interessenter et tilstrekkelig grunnlag for sine handlingsvalg, vil megler fraråde budgiver å stille slik frist.

5. Megleren vil uoppfordret gi sin vurdering av det enkelte bud overfor oppdragsgiveren, når budet er gitt innenfor fristene i punkt 4.

6. Megleren skal så langt det er nødvendig og mulig holde budgiverne skriftlig orientert om nye og høyere bud og eventuelle forbehold.
Megler skal så snart som mulig bekrefte skriftlig overfor budgivere at budene deres er mottatt.

7. Etter at handel har kommet i stand, eller dersom en budrunde avsluttes uten at handel er kommet i stand, kan en budgiver kreve kopi av budjournalen i anonymisert form.

8. Kopi av budjournal skal gis til kjøper og selger uten ugrunnet opphold etter at handel er kommet i stand. Dersom det er viktig for budgiver å bevare sin anonymitet, bør budet fremmes gjennom fullmektig.

VIKTIGE AVTALERETTSLIGE FORHOLD

1. Det eksisterer ingen angrerett ved salg/kjøp av fast eiendom.

2. Når et bud er innsendt til megler og han har formidlet innholdet i budet til selger (slik at selger har fått kunnskap om budet), kan budet ikke kalles tilbake. Budet er da bindende for budgiver frem til akseptfristens utløp, med mindre budet før denne tid avslås av selger eller budgiver får melding om at eiendommen er solgt til en annen (man bør derfor ikke gi bud på flere eiendommer samtidig dersom man ikke ønsker å kjøpe flere enn en eiendom).

3. Selger står fritt til å forkaste eller akseptere ethvert bud, og er for eksempel ikke forpliktet til å akseptere høyeste bud.

4. Når en aksept av et bud har kommet frem til budgiver innen akseptfristens utløp er det inngått en bindende avtale.

5. Husk at også et eventuelt bud fra selger til kjøper (såkalte "motbud"), avtalerettslig er et bindende tilbud som medfører at det foreligger en avtale om salg av eiendommen dersom budet i rett tid aksepteres av kjøper.
