PRIVATMEGLEREN
KOMPLETT

LAKKEGATA 64 A ANDEL NR. 13

VEDLEGG TIL SALGSOPPGAVE

Vedlegg

Tilstandsrapport

Driftsbudsjett

Vedtekter og husordensregler

Plantegning 4. etg.

Ekspedisjonsdok. våningshus

Ekspedisjonsdok. innredning WC

Ferdigattest sammenslåing leiligheter m.m.

Reguleringskart med bestemmelser

Løsøre og tilbehørsliste

Bud og budgivning

Tilstandsrapport

O P Arnesen AS
Takstmann MNTF og Bygningssakkyndig
Telefon. 950 70 070
op@oparnesen.no

Leilighet

Lakkegata 64 B, 0562 OSLO

OSLO kommune

gnr. 229, bnr. 73

Andelsnummer 13

Sum areal alle bygg: BRA: 51 m² BRA-i: 47 m²



Befaringsdato: 30.03.2026 **Rapportdato:** 30.03.2026 **Oppdragsnr.:** 14158-2677 **Eiendomsverdi ref nr:** QX9310

Foretak: OP Arnesen AS **Takstingeniør:** Ole Peter Arnesen

O P Arnesen AS
Takstmann MNTF og Bygningssakkyndig
Telefon. 950 70 070
op@oparnesen.no

Rapporten kan brukes i inntil ett år etter befaringsdato, og kan ikke gjenbrukes ved flere boligsalg i denne perioden.
Skjer det endringer, oppstår skader også videre på boligen, bør du som selger be om oppdatert rapport.

OP Arnesen AS

Rapportansvarlig

Ole Peter Arnesen
Uavhengig Takstingeniør
op@oparnesen.no
950 70 070

Norsk takst

O P Arnesen AS
Takstmann MNTF og Bygningssakkyndig
Telefon. 950 70 070

Dette trenger du å vite om tilstandsrapporten



Hva er en tilstandsrapport?

En tilstandsrapport beskriver synlige skader/avvik eller tegn på skader/avvik på boligen. Rapporten fremhever vanligvis ikke positive egenskaper ved boligen.



Hva vurderer en bygningssakkyndig?

Den bygningssakkyndige vurderer boligen ut fra hva man kan forvente av en bygning av samme alder og type. Vurderingen gjøres som regel mot hvordan det var vanlig å bygge og regler som gjaldt da boligen ble oppført (søknadstidspunktet). Forhold som er vanlige for bygningens alder, slik som slitasje etter normal bruk regnes ikke som avvik.



Hva inneholder tilstandsrapporten?

Den bygningssakkyndige undersøker rom og bygningsdeler slik det kommer frem av Forskrift til avhendingsloven. Tilstandsrapporten inneholder bare avvik som den bygningssakkyndige kan se eller kontrollere med enkle hjelpemidler. Det gjøres ikke nærmere undersøkelser slik som åpning av vegger eller andre bygningsdeler. I vegg mot våtrom og rom under terreng kan det borres et hull for å gjøre enkle undersøkelser slik som fuktsøk.

Når du kjøper en brukt bolig

Når du kjøper en brukt bolig, er det viktig å være oppmerksom på at dette ikke kan sammenlignes med å kjøpe en ny bolig. Måten boligen ble bygget på kan være annerledes enn i dag. Bygninger svekkes over tid, og utsettes for slitasje blant annet på grunn av bruk og vær og vind. Mange boliger fornyes helt eller delvis, noen i flere omganger, eller det oppføres tilbygg. Særlig for boliger som er pusset opp eller endret, er det viktig å merke seg at fornyelse av overflater ikke nødvendigvis betyr at bygningsdeler under er forbedret.

Vurdering mot byggeregler

Den bygningssakkyndige vil vurdere boligen mot hvordan det var vanlig å bygge og regler som gjaldt på søknadstidspunktet. Den bygningssakkyndige ser etter avvik som har betydning for og som reduserer boligens funksjon og verdi, og som kommer frem av Forskrift til avhendingslova.

Tilstandsrapporten beskriver ikke hele boligen

BYGNINGSSAKKYNDIGE SER FOR EKSEMPEL IKKE PÅ

• vanlig slitasje og normal vedlikeholdstilstand • bagatellmessige forhold som ikke påvirker bygningens bruk eller verdi vesentlig • etasjeskillere • tilleggsbygg slik som garasje, bod, anneks, naust også videre • utvendige trapper • støttemurer • skjulte installasjoner • installasjoner utenfor bygningen • full funksjonstesting av el- og VVS-installasjoner • geologiske forhold og bygningens plassering på grunnen • bygningens planløsning • bygningens innredning • løsøre slik som hvitevarer • utendørs svømmebasseng og pumpeanlegg • bygningens estetikk og arkitektur • bygningens lovlighet (bortsett fra bruksendringer, brannceller og forhold som åpenbart kan påvirke helse, miljø og sikkerhet) • fellesarealer (med mindre boligeier har vedlikeholdsplikt for fellesarealer og dette er kjent for bygningssakkyndig, eller fellesarealet har en særlig tilknytning til boligen).

© iVerdi 2023

Malen til denne rapporten, inkludert standardtekstene fra Verdi er vernet etter åndsverkloven og kan kun benyttes av av kunder hos iVerdi. For andre aktører er eksemplarfremstilling av malen og standardtekster, som utskrift og annen kopiering til bruk som grunnlag for tilsvarende rapporter, bare tillatt når det er hjemlet i lov (kopiering til privat bruk, sitat o.l.) eller avtale med iVerdi (https://iverdi.no/).

Utnyttelse i strid med lov eller avtale kan medføre erstatnings- og straffeansvar.

OP Arnesen AS
Trudvangveien 26
1368 STABEKK

Dette trenger du å vite om tilstandsrapporten

Tilstanden vurderes med ulike tilstandsgrader

Tilstanden gir uttrykk for en gitt forventet tilstand, blant annet vurdert ut fra alder og normal bruk. Ved Tilstandsgrad 0 (TG0) og Tilstandsgrad 1 (TG1) gir den bygningssakkyndige normalt ingen begrunnelse for valg av tilstandsgrad. Grunnen er at bygningen eller bygningsdelen da bare har normal slitasje. Ved skjulte konstruksjoner kan alder alene avgjøre tilstandsgrad. Når bygningssakkyndige anbefaler tiltak, for eksempel utbedringer, må brukeren av rapporten vurdere om tiltakene er nødvendige og lønnsomme.
Når den bygningssakkyndige velger tilstandsgrad, baseres vurderingen på faste kriterier som følger av gjeldende bransjestandard for Teknisk tilstandsanalyse ved omsetning av bolig og Forskrift til avhendingslova.

TG 0

TILSTANDSGRAD 0, TG0: INGEN AVVIK

Bygningsdelen skal være tilnærmet ny, ikke vise tegn på slitasje og det skal være lagt frem dokumentasjon på faglig god utførelse. Det er ingen merknader til delen.

TG 1

TILSTANDSGRAD 1, TG1: MINDRE AVVIK

Bygningsdelen skal bare ha normal slitasje, og strakstiltak skal ikke anses som nødvendig. Graden kan også brukes når delen er ny, men der dokumentasjon på faglig god utførelse mangler.

TG 2

TILSTANDSGRAD 2, TG2: VESENTLIGE AVVIK OG MINDRE AVVIK SOM ETTER NS 3600 GIR TG 2

Bygningsdelen skal enten ha feil utførelse, en skade eller symptomer på skade, sterk slitasje eller nedsatt funksjon. Graden gis når bygningsdelen trenger vedlikehold eller tiltak i nær fremtid. Graden skal også brukes når delen er gammel og det er grunn til å varsle om faren for skader på grunn av alderen, eller når det er grunn til å overvåke delen spesielt på grunn av fare for større skader eller følgeskader.

TG 3

TILSTANDSGRAD 3, TG3: STORE ELLER ALVORLIGE AVVIK

Denne tilstandsgraden brukes ved kraftige tegn på forhold som man må regne med trenger utbedring straks eller innen kort tid. Det er påvist funksjonssvikt eller sammenbrudd.

TG IU

IKKE UNDERSØKT/IKKE TILGJENGELIG FOR UNDERSØKELSE

Det kan være avvik/skader som ikke er avdekket.

Informasjon om utbedringskostnader

Utbedringskostnadene i rapporten er sjablongmessige anslag basert på observerte forhold som feil, skader eller uregelmessigheter, samt foreslåtte tiltak. Disse anslagene er veiledende, angis i fem intervaller, er basert på generelle erfaringstall, og må ikke forveksles med konkrete pristilbud fra håndverkere eller entreprenører. Faktiske kostnader kan variere betydelig, avhengig av individuelle valg, materialpriser og markedsforhold. For å få en nøyaktig vurdering av utbedringskostnadene anbefales ytterligere undersøkelser og innhenting av flere pristilbud fra kvalifiserte fagfolk. Slike anslag gis for TG3, der dette er mulig.

- Tiltak under kr 20 000
- Tiltak mellom kr 20 000 – 100 000
- Tiltak mellom kr 100 000 – 200 000
- Tiltak mellom kr 200 000 – 500 000
- Tiltak over kr 500 000

Beskrivelse av eiendommen

2-roms andelsleilighet med sentral og populær beliggenhet i bydel Grünerløkka.

Gården er en klassisk bygård fra 1893.

Leiligheten ligger i 4. etasje med takhøyde på opptil 3,02 m.

Boligen består av entrè/gang, bad/wc, kjøkken, stue og soverom.

Leiligheten har en gjennomgående planløsning.

I tillegg kommer kjellerbod på 4 m².

Oppvarming med panelovner og reflektorovn.

Det er behov for oppussing.

Rapporten begrenser seg til leiligheten og det som normalt omfatter eiers selvstendige vedlikeholdsansvar. Normalt utgjør dette alt innenfor leilighetens vegger.

Tilstandsrapporten tar derfor ikke for seg bygningens fellesdeler som for eksempel, tak, yttervegger, grunnmur, drenering og felles tekniske installasjoner.

For øvrig henvises det til de enkelte kontrollpunktene.

Arealer Gå til side

Forutsetninger og vedlegg Gå til side

Lovlighet Gå til side


Leilighet

• Det foreligger ikke tegninger

Takstmannen har ikke innhentet tegninger.

Sammendrag av boligens tilstand


Fordeling av tilstandsgrader

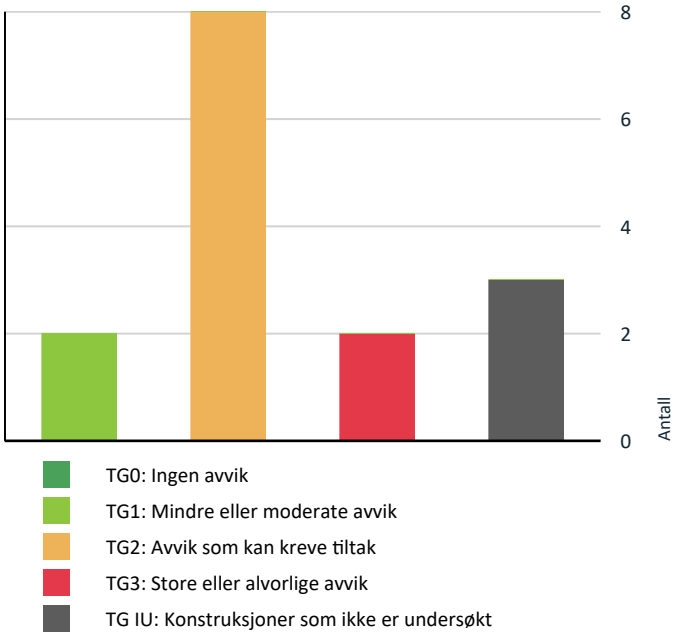

TG0: Ingen avvik
TG1: Mindre eller moderate avvik
TG2: Avvik som kan kreve tiltak
TG3: Store eller alvorlige avvik
TG IU: Konstruksjoner som ikke er undersøkt

Vil du vite mer om tilstandsgrader? Se side 4.

Anslag på utbedringskostnad

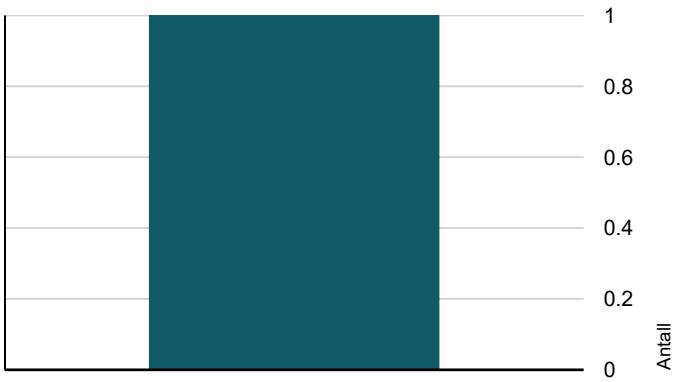

Tiltak under kr 20 000
Tiltak mellom kr 20 000 – 100 000
Tiltak mellom kr 100 000 – 200 000
Tiltak mellom kr 200 000 – 500 000
Tiltak over kr 500 000

Hva er anslag på utbedringskostnad? Se side 4.

Oppsummering av avvik

Vil du vite mer? Se på rommet eller bygningsdelen senere i rapporten.

Leilighet

TG 3 STORE ELLER ALVORLIGE AVVIK

Innvendig > Etasjeskille/gulv mot grunn	Gå til side
Våtrom > 4. Etasje > Bad/wc > Generell	Gå til side

TG IU KONSTRUKSJONER SOM IKKE ER UNDERSØKT

Utvendig > Bygning generelt	Gå til side
Innvendig > Pipe og ildsted	Gå til side
Våtrom > 4. Etasje > Bad/wc > Tilliggende konstruksjoner våtrom	Gå til side

TG 2 AVVIK SOM KAN KREVE TILTAK

Utvendig > Vinduer	Gå til side
Utvendig > Dører	Gå til side
Innvendig > Overflater	Gå til side
Tekniske installasjoner > Vannledninger	Gå til side
Tekniske installasjoner > Avløpsrør	Gå til side
Tekniske installasjoner > Ventilasjon	Gå til side
Kjøkken > 4. Etasje > Kjøkken > Overflater og innredning	Gå til side
Kjøkken > 4. Etasje > Kjøkken > Avtrekk	Gå til side

Tilstandsrapport

LEILIGHET

Byggeår
1893

Kommentar
Kilde: Eiendomsverdi.no

Anvendelse
Bolig

UTVENDIG

TG IU Bygning generelt

Beskrivelse

Klassisk bygård over 4 etasjer, loft og kjeller. Bygårder fra før forrige århundreskifte er også betegnet som 1890 gårder. Bygningen er oppført i henhold til normal byggeskikk på oppføringstidspunktet, i murkonstruksjoner og med trebjelkelag som etasjeskiller. Enkelte skjevheter forekommer og tilhører normalen i eldre bygårder. Fasader er pusset og malt. Fasaden mot gaten er utsmykket med trekninger, ornamenter og konsoller. Takkonstruksjonen er utført som saltak tekket med takstein/plater.

Tilstand er ikke vurdert for felles bygningsdeler.

TG 2 Vinduer

Beskrivelse

Vinduer med 2- og 3-lags isolerglass fra 1985.
Vinduene mot gaten er utstyrt med lyddempende glass.

Vurdering av avvik:

• Det er avvik:

Vinduer med tilstandsgrad basert på alder. Mer enn halvparten av forventet brukstid er oppnådd og tilstandsgrad er angitt med TG 2 basert på alder. Enkelte vinduer er vanskelige å åpne/lukke. Det er påvist tegn på innvendig kondensering og svertesopp.
Normal tid før utskifting av trevindu er 20 - 60 år.

Konsekvens/tiltak

• Tiltak:

Det må påregnes vedlikehold og at tidspunkt for utskifting nærmer seg. Kondensering på vinduer innvendig kommer av manglende luftutskifting. Det bør gjennomføres tiltak for å bedre ventileringen. Utskifting og utvendig vedlikehold er normalt Borettslagets ansvar. Nærmere undersøkelser må gjennomføres.

TG 2 Dører

Beskrivelse

Leilighetsdør med brannklassifisering B-30 og lydisolering 35 dB.

Vurdering av avvik:

• Det er avvik:

Leilighetsdør med tilstandsgrad basert på alder og noe bruksslitasje. Døren tar litt i gulvet og bør justeres.

Konsekvens/tiltak

• Tiltak:

Det må påregnes vedlikehold.

INNVENDIG

TG 2 Overflater

Beskrivelse

Gulvoverflater består av laminat.

Vurdering av avvik:

• Det er avvik:

Overflater med enkelte småskader og noe bruksslitasje.

Konsekvens/tiltak

• Tiltak:

Overflater bør utbedres eller skiftes.

TG 1 Overflater

Beskrivelse

Vegger og himlinger består av malt mur og malte plater.
Det bør alltid påregnes noe kosmetisk oppgradering av overflater og innredninger i brukte boliger.

TG 3 Etasjeskille/gulv mot grunn

Beskrivelse

Trebjelkelag som etasjeskille.

Vurdering av avvik:

• Det er avvik:

Det er målt 60 mm høydeforskjell gjennom hele rommet i stuen. Målt høydeforskjell på over 30 mm gjennom hele rommet angis med tilstandsgrad 3 basert på standardens krav til godkjente måleavvik. Slike høydeforskjeller er normalt i eldre bygårder. Det er krav til kostnadsestimat ved tilstandsgrad 3.

Konsekvens/tiltak

• Tiltak:

Tilsvarende boliger fungerer fint med slike høydeforskjeller og ingen umiddelbare tiltak er nødvendige. For å få tilstandsgrad 0 eller 1 må høydeforskjeller rettes opp. Det vil imidlertid sjelden være økonomisk rasjonelt som et enkeltstående tiltak i en bolig som dette. Dersom boligen en gang skal renoveres, kan man vurdere slike tiltak. Eventuell utbedring kan gjennomføres med avrettingsmasse.

TG IU Pipe og ildsted

Beskrivelse

Det er opplyst at piper ikke er i bruk.

TG 1 Innvendige dører

Beskrivelse

Malte trefyllingsdører.

VÅTROM

4. ETASJE > BAD/WC

Tilstandsrapport

TG 3 Generell

Beskrivelse

Bad med flislagte vegger og flislagt gulv. Malt himling.
Naturlig ventiilasjon. Sluket var plassert under dusjkabinettet og var ikke tilgjengelig for inspeksjon.
Badet er utstyrt med dusjkabinett, servant med skap, speil med lys og gulvmontert wc samt opplegg for vaskemaskin og tørketrommel.

Vurdering av avvik:

• Våtrommet må oppgraderes for å tåle normal bruk etter dagens krav.

Det er ikke behov for å gjennomføre en detaljert tilstandsanalyse.

Konsekvens/tiltak

• Andre tiltak:

Det må fortsatt benyttes dusjkabinett frem til oppgradering finner sted slik at gulv og vegger ikke utsettes for fuktbelastning.
Manglende oppgradering av våtrommet medfører risiko for at konstruksjonene ikke vil tåle vanlig bruk av vann eller lekkasjer. Selv om det er dusjkabinett, er det fortsatt risiko for at våtrommets konstruksjoner ikke tåler lekkasjer. Dette kan føre til fuktskader på tilstøtende konstruksjoner.

Kostnadsestimat: 200 000 - 500 000

4. ETASJE > BAD/WC

TG IU Tilliggende konstruksjoner våtrom

Beskrivelse

Hulltaking er ikke foretatt da det ikke er fysisk mulig pga tilliggende konstruksjoner.

KJØKKEN

4. ETASJE > KJØKKEN

TG 2 Overflater og innredning

Beskrivelse

Ikea kjøkkeninnredning med glatte fronter og laminat benkeplater.
Nedfelt rustfri oppvaskkum og fliser mellom benk og overskap.
Ett-greps blandebatteri.

- Opplegg for oppvaskmaskin.
- Plass for frittstående komfyr, kjøl og frys.

Vurdering av avvik:

• Det er avvik:

Kjøkken med noe bruksslitasje og enkelte skader på overflater/innredning.

Konsekvens/tiltak

• Tiltak:

Ingen umiddelbare tiltak. Det bør alltid påregnes noe kosmetisk oppgradering av overflater og innredninger i brukte boliger og det bør på generelt grunnlag monteres automatisk vannstoppventil for røropplegg i rom uten sluk.

4. ETASJE > KJØKKEN

TG 2 Avtrekk

Beskrivelse

Kjøkkenventilator tilknyttet felles ventilasjonskanal.

Vurdering av avvik:

• Det er avvik:

Ventilator i leiligheter skal normalt være utstyrt med kullfilter og ikke føres til felles ventilasjonskanal.

Konsekvens/tiltak

• Tiltak:

Det må installeres kjøkkenventilator med kullfilter.

TEKNISKE INSTALLASJONER

TG 2 Vannledninger

Beskrivelse

Vannforsyning med kobberrør. Felles varmtvann.
Det er opplyst at hovedstoppekraner er plassert i kjelleren.
Stoppekraner er ikke funksjonstestet.

Vurdering av avvik:

• Det er avvik:

Vurdering er basert på alder. Tilstandsgrad 2 gis med bakgrunn i at mer enn halvparten av forventet brukstid for skjulte røranlegg er oppbrukt.

Konsekvens/tiltak

• Tiltak:

Det er ikke behov for utbedringstiltak da anlegget fungerer i dag men basert på alder kan skader plutselig oppstå på eldre anlegg.

TG 2 Avløpsrør

Beskrivelse

Avløpsrør er av støpejern og plast.

Vurdering av avvik:

• Det er avvik:

Vurdering er basert på alder. Tilstandsgrad 2 gis med bakgrunn i at mer enn halvparten av forventet brukstid for skjulte røranlegg er oppbrukt.

Konsekvens/tiltak

• Tiltak:

Det er ikke behov for utbedringstiltak da anlegget fungerer i dag men basert på alder kan skader plutselig oppstå på eldre anlegg.

TG 2 Ventilasjon

Beskrivelse

Boligen har naturlig ventilasjon.

Vurdering av avvik:

• Det er avvik:

Naturlig ventilasjon angis med TG 2. Det er spalteventiler i vinduene mot gårdsrommet. For øvrig er det kun ventilering via åpningsbare vinduer.

Konsekvens/tiltak

• Tiltak:

Det bør etableres bedre ventilasjon.

Elektrisk anlegg

Tilstandsrapport

Dette er en forenklet kontroll begrenset til de spørsmål og undersøkelser som forskrift til avhendingslova (tryggere bolighandel) § 2-18 inneholder. Dette kan ikke sammenlignes med en kontroll utført av offentlig myndighet (Det lokale eltilsyn) eller registrert elektrovirksomhet, og en bygningssakkyndig har verken kompetanse eller lov til å foreta en slik kontroll.

Tilstanden er vurdert ut fra den forenklede og begrensede kontrollen som forskriften inneholder. El-anlegget kan ha feil og mangler som en slik forenklet undersøkelse ikke vil avdekke. Vær derfor oppmerksom på denne risikoen, og søk videre veiledning eller få en fullstendig kontroll utført av registrert elektrovirksomhet.

Beskrivelse

Fordelingskurser er sikret med 5 automatsikringer.
Det er i tillegg 2 jordfeilbrytere.
Hovedsikringer og fjernavlest måler er plassert i felles tavle.
Spørsmål til eier er besvart av takstmannen.

1. Foreligger det eltilsynsrapport de siste 5 år, og det er ikke foretatt arbeid på anlegget etter denne, utenom retting av eventuelle avvik i eltilsynsrapport (dvs en el-tilsynsrapport uten avvik)?
   Nei

Spørsmål til eier

2. Når ble det elektriske anlegget installert eller sist gang totalt rehabilitert (årstall)? Med totalt rehabilitert menes fullstendig utskiftet anlegg fra inntakssikring og videre.
   Ukjent.

3. Er alle elektriske arbeider/anlegg i boligen utført av en registrert elektroinstallasjonsvirksomhet?
   Ukjent

4. Er det elektriske anlegget utført eller er det foretatt tilleggsarbeider på det elektriske anlegget etter 1.1.1999?
   Ukjent

5. Foreligger det kontrollrapport fra offentlig myndighet – Det Lokale Eltilsyn (DLE) eller eventuelt andre tilsvarende kontrollinstanser med avvik som ikke er utbedret eller kontrollen er over 5 år?
   Ukjent

6. Forekommer det ofte at sikringene løses ut?
   Ukjent

7. Har det vært brann, branntilløp eller varmgang (for eksempel termiske skader på deksler, kontaktpunkter eller lignende) i boligens elektriske anlegg?
   Ukjent

Generelt om anlegget

8. Er det tegn til at det har vært termiske skader (tegn på varmgang) på kabler, brytere, downlights, stikkontakter og elektrisk utstyr? Sjekk samtidig tilstanden på elektrisk tilkobling av varmtvannsbereder, jamfør eget punkt under varmtvannstank
   Ukjent

9. Er der synlig defekter på kabler eller er disse ikke tilstrekkelig festet?
   Ukjent

Inntak og sikringsskap

10. Er det tegn på at kabelinnføringer og hull i inntak og sikringsskap ikke er tette, så langt dette er mulig å sjekke uten å fjerne kapslinger?
    Ukjent

11. Finnes det kursfortegnelse, og er den i samsvar med antall sikringer?
    Nei

12. Foreta en helhetsvurdering av det elektriske anlegget, dets alder, allmenne tilstand og fare for liv og helse. Bør det elektriske anlegget ha en utvidet el-kontroll?
    Ja Det bør gjennomføres en utvidet el-kontroll av en kvalifisert elektrofaglig person.

Generell kommentar

På generelt grunnlag bør det alltid foretas en gjennomgang av elektriske anlegg.



Arealer, byggetegninger og brannceller

Standard gjeldende fra 01.01.2024

Arealmålinger og arealoppsett er basert på Norsk standard 3940:2023 Areal- og volum-beregninger av bygninger. Arealet gjelder for tidspunktet da boligen ble målt


Hva er måleverdig areal?

Arealet i rommet må ha minst 1,90 m fri høyde over gulvet og minst bredde på 0,60 m. Et loft med skråtak vil for eksempel bare få registrert målbart areal der høyden er minst 1,90 m og bredden minst 0,60 m. Rommet må ha dør eller luke og gangbart gulv.

Hva er bruksareal?

BRA = BRA-i + BRA-e + BRA-b

Bruksarealet for bygningen er bruttoarealet minus arealet som opptas av yttervegger.

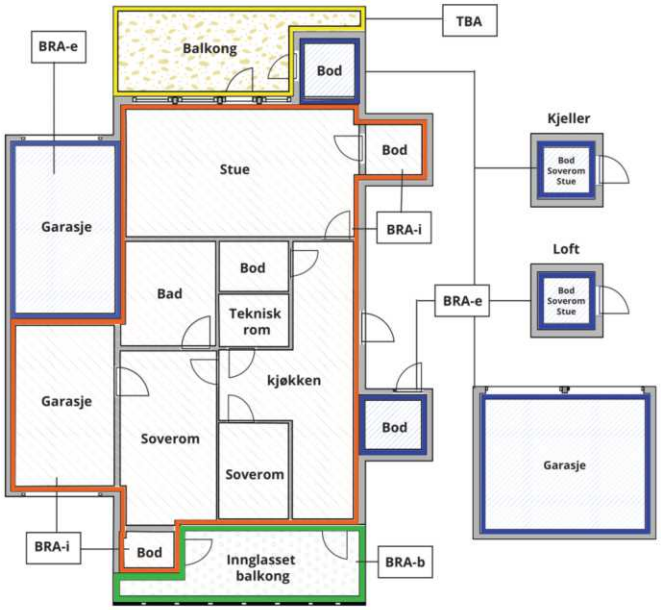



Carport og/eller garasjeplass i felles garasjeanlegg er ikke måleverdig areal

Internt bruksareal **(BRA-i)**	Arealet innenfor boenheten(e)
Eksternt bruksareal **(BRA-e)**	Arealet av alle rom utenfor boenheten(e) og som tilhører denne, slik som for eksempel boder
Innglasset balkong mv **(BRA-b)**	Arealet av innglasset balkong, veranda eller altan når denne er tilknyttet boenheten(e)
Terrasse- og balkongareal **(TBA)**	Arealet av terrasser, åpne balkonger og åpen altan tilknyttet boenheten(e)
Gulvareal **(GUA)**	Er sum av BRA (bruksareal) og ALH (areal med lav takhøyde). Areal med lav takhøyde (ALH) er ikke måleverdig areal, som skyldes skråtak og lav himlingshøyde. GUA kan opplyses i markedsføring der det er aktuelt for den konkrete boligen og kun sammen med BRA-i, for eksempel der gulvflaten har en verdi og har funksjon ved møblering og bruk av rommene. Ikke innredet areal som kaldloft, måles og oppgis normalt ikke.

Arealet kan ikke alltid fastsettes nøyaktig

Areal kan være komplisert eller umulig å måle opp nøyaktig fordi det er vanskelig å fastslå tykkelsen på innervegger, skjevheter i og utforming av bygningskonstruksjoner som karnapp, buer og vinkler som ikke er rette, åpne rom over flere etasjer og så videre.

Eiendommens markedsverdi kan ikke baseres på en matematisk beregning basert på antall kvadratmeter opplyst i rapporten. Opplysninger om areal kan altså ikke alene benyttes for å beregne eiendommens verdi.

Den bygningssakkyndige kan avdekke eventuelle bruksendringer og avvik i branncelleinndeling

Den bygningssakkyndige ser på byggetegninger hvis de er tilgjengelige og dette er en del av oppdraget,og vurderer bruken av boligen opp mot tegningene. Hvis den bygningssakkyndig avdekker at en bolig ikke ser ut til å være delt opp i brannceller etter kravene i byggteknisk forskrift på befaringstidspunktet, skal det opplyses om dette.

Reglene om bruksendring og brannceller kan være kompliserte. Søk videre faglige råd om rapporten ikke gir deg svar. Den bygningssakkyndige kan ikke vurdere og svare på alle spørsmål, og kan heller ikke vite om kommunen kan gi unntak for kravene som gjelder. Vil du vite mer?

Om brannceller

En branncelle er hele eller avgrensede deler av en bygning hvor en brann fritt kan utvikle seg uten at den kan spre seg til andre bygninger eller andre deler av bygningen i løpet av en fastsatt tid.

Om bruksendring

Bruksendring er å endre bruken av et rom fra en tillatt bruk til en annen. Dette kan kreve søknad og tillatelse, for eksempel hvis du endrer et rom fra bod til soverom eller arbeidsrom,eller hvis du endrer en bolig til to separate boliger.

Rom for varig opphold har krav til takhøyde, romstørrelse,rømningsvei og lysforhold som må være oppfylt. Du kan søke kommunen om unntak for kravene, men kan ikke regne med å få unntak for krav som går på helse og sikkerhet, for eksempel krav til rømningsvei.

Bruksendring som krever godkjenning, og som ikke er søkt bruksendret, er ulovlig. Kommunen kan etter plan- og bygningsloven kapittel 32 forfølge overtredelser. Kommunen kan pålegge deg å avslutte den ulovlige bruken, eventuelt å rette eller tilbakeføre rommet til godkjent bruk.

Arealer

Leilighet

	Bruksareal BRA m²				
Etasje	**Internt bruksareal (BRA-i)**	**Eksternt bruksareal (BRA-e)**	**Innglasset balkong (BRA-b)**	**SUM**	**Terrasse- og balkongareal (TBA)**
4. Etasje	47			47	
Kjeller		4		4	
SUM	**47**	**4**			
SUM BRA	**51**				

Romfordeling

Etasje	**Internt bruksareal (BRA-i)**	**Eksternt bruksareal (BRA-e)**	**Innglasset balkong (BRA-b)**
4. Etasje	Entré/gang, bad/wc, kjøkken, stue, soverom		
Kjeller		Bod	

Kommentar

Eksternt bruksareal gjelder kjellerbod på 4 m².
Boder som ligger utenfor boenheten og er opplyst at tilhører boenheten er oppmålt og inkludert i BRA-e.
Det er ikke fremvist dokumentasjon på at rommet tilhører boenheten, med mindre dette er angitt særskilt. Rom utenfor boenheten kan omdisponeres av borettslaget og dette kan påvirke boligens BRA.

Lovlighet

Byggetegninger

Det foreligger ikke tegninger
Kommentar: Takstmannen har ikke innhentet tegninger.

Nyere håndverkstjenester

Er det ifølge eier utført håndverkstjenester på boligen siste 5 år? ☐ Ja ☑ Nei

Total fordeling mellom P-ROM og S-ROM

Tabellen under viser fordelingen av P-ROM og S-ROM etter veiledningen til NS 3940: 2012. Dette er til informasjon og til sammenligning. Tallene er omtrentlige, kan avvik fra faktiske målinger og er ikke juridisk bindende

	P-ROM(m2)	**S-ROM(m2)**
Leilighet	47	0

OP Arnesen AS
Trudvangveien 26
1368 STABEKK

Befarings - og eiendomsopplysninger

Befaring

Dato	Til stede	Rolle
30.3.2026	Ole Peter Arnesen	Takstingeniør

Matrikkeldata

Kommune	gnr.	bnr.	fnr.	snr.	Areal	Kilde	Eieforhold
301 OSLO	229	73		0	481 m²	Eiendomsverdi.no	Eiet

Adresse
Lakkegata 64 B, 0562 OSLO

Hjemmelshaver
LAKKEGATA 64 BORETTSLAG

Kommentar
Arealet er felles for hele Borettslaget som har hjemmel til eiendommen.

Andelsobjekt

Boligselskap	Org.nr.	Leil. nr.	Forretningsfører	Eier av adkomstdokumenter
H0402/LAKKEGATA 64 BORETTSLAG	935980232	H0402		Lakkegata 64 Holding AS

Innskudd, pålydende mm

Andelsnummer
13

Eiendomsopplysninger

Beliggenhet
Sentral beliggenhet i bydel Grünerløkka.

Adkomstvei
Offentlig vei.

Tilknytning vann
Offentlig vann.

Tilknytning avløp
Offentlig avløp.

Om tomten
Eiet tomt på 481 m² som tilhører Borettslaget.

Parkering
Beboerparkering i området.

OP Arnesen AS
Trudvangveien 26
1368 STABEKK

Kilder og vedlegg

Dokumenter

Beskrivelse	Dato	Kommentar	Status	Sider	Vedlagt
Egenerklæring	30.03.2026	Egenerklæringen er ikke utfylt da eier ikke har bebodd boligen.	Ikke gjennomgått		Nei
Eiendomsverdi.no	30.03.2026	Opplysninger om byggeår og tomtestørrelse.	Gjennomgått		Nei

Revisjoner

Versjon	Ny versjon	Kommentar
1	30.03.2026	

For gyldighet på rapporten se forside

OP Arnesen AS
Trudvangveien 26
1368 STABEKK

Forutsetninger

Tilstandsrapportens avgrensninger

STRUKTUR OG REFERANSENIVÅ

•Rapporten baserer seg på krav i forskrift til avhendingslova (tryggere bolighandel). Rapportens struktur, metode og begrepsbruk følger i hovedsak Norsk Standard NS 3600:2018 (teknisk tilstandsanalyse ved omsetning av bolig), samt Takstbransjens retningslinjer for arealmåling når det gjelder fordeling mellom P-areal og S-areal.

•Bygningssakkyndig er ikke ansvarlig for tilbakeholdt eller uriktig informasjon, som har betydning for tilstandsvurderingen. Rapporten beskriver avvik, det vil si en tilstand som er dårligere enn referansenivået. Rapporten vil normalt ikke fremheve positive sider ved boligen ut over det som fremgår av tilstandsgradene.

•For anbefalte tiltak ved TG2 og TG3 må du vurdere om tiltakene er nødvendige og lønnsomme. Hva det vil koste å utbedre rom eller bygningsdeler vil avhenge av registrerte avvik og tiltak som kommer frem i rapporten. Anslaget er gitt på generelt grunnlag basert på prisintervaller. Anslaget må ikke forveksles med en konkret vurdering og tilbud fra en entreprenør eller håndverker. Utbedringskostnadene vil også avhenge av personlige preferanser og markedspris på materialer og tjenesteyter.

•Vurdering mot byggeregler
Den bygningssakyndige vil vurdere boligen mot hvordan det var vanlig å bygge og regler som gjaldt på søknadstidspunktet. Noen rom og bygningsdeler slik som bad og vaskerom, og forhold som gjelder sikkerhet mot brann, rekkverk og trapper osv., vil den bygningssakkyndige vurdere mot dagens regelverk. Etter dagens regelverk vil disse kunne få en tilstandsgrad 2 eller 3 uten at det nødvendigvis er krav om at avviket må utbedres.

PRESISERINGER

Tilstandsrapporten gjelder hovedbygget. Tilleggsbygninger, som for eksempel garasje, gis kun en enkel beskrivelse.

Avvik er vurdert ut fra tekniske forskrifter på godkjenningstidspunktet for bygget. Noen bygningsdeler er vurdert etter gjeldende teknisk forskrift på befaringstidspunktet. Dette gjelder blant annet:

i. våtrom (bad, vaskerom) og andre fuktutsatte rom

ii. forhold knyttet til brann, rømming, sikkerhet, for eksempel rekkverkshøyder/åpninger, ulovlige bruksendringer, brannceller osv.

•For skjulte konstruksjoner, som vann og avløp uten dokumentasjon, er kvalitet og alder vurdert.

•Fastmonterte installasjoner, for eksempel innfelt belysning og høyttalere, skal ikke demonteres for å sjekke dampsperren bak. Dette er av hensyn til bygningssakkyndiges kompetanse og risikoen for skade.

•Kontroll av fukt i konstruksjonen ved hulltaking i bad og vaskerom (våtrom), rom under terreng (kjelleretasje, underetasje og sokkeletasje) eller andre bygningsdeler, skal skje etter eiers aksept. Hulltaking av våtrom og rom under terreng kan i visse tilfeller unnlates (ref. forskrift til avhendingslova).

•Kontroll av romfunksjoner for P-ROM blir bare utført når det ikke foreligger godkjente og byggemeldte tegninger, eller når tegninger ikke stemmer med dagens bruk.

•Bygningssakkyndig gir en forenklet vurdering av brannteknisk forhold og elektriske installasjoner i boligen hvis det er mer enn fem år siden siste el-tilsyn. Ved behov for grundigere undersøkelser, kan bygningssakkyndig anbefale boligkjøper ta kontakt med offentlige myndigheter eller en kvalifisert elektrofaglig fagperson.

TILLEGGSUNDERSØKELSER

Etter avtale med eier kan tilstandsanalysen utvides til også å omfatte tilleggsundersøkelser utover minimumskravet i forskriften.

BEFARINGEN

Rapporten gir en vurdering av byggverk og bygningsdeler som bygningssakkyndig har observert, og som fremkommer av forskrift til avhendingslova. Rapporten er likevel ingen garanti for at det ikke kan finnes skjulte feil, skader og mangler. NS 3600:2018 (teknisk tilstandsanalyse ved omsetning av bolig) har undersøkelsesnivå 1 til 3, hvor nivå 1 er det laveste og basert på visuell observasjon. Rapporten er basert på undersøkelsesnivå 1, med noen få unntak: våtrom og rom under terreng.

I praksis betyr dette at:

•befaringen skal begrenses til kun visuelle observasjoner på tilgjengelige flater uten fysiske inngrep (f.eks. riving).

•flater som er skjult av snø eller på annen måte ikke er tilgjengelig eller skjult, blir ikke kontrollert.

•det blir ikke utført funksjonsprøving av bygningsdeler, som isolasjon, piper, ventilasjon, elektrisk anlegg, osv.

•det gis ikke en vurdering av boligens tilbehør, hvite- og brunevarer og annet inventar. Dette gjelder også integrert tilbehør.

•inspisering av yttertak er basert på det som er synlig, normalt på innsiden fra loftet og utvendig fra stige/bakkenivå. I en del situasjoner er det ikke sikkerhetsmessig forsvarlig å undersøke taket fra utsiden, og da vil vurderingen være basert på alder og materialer.).

•stikkprøvetakninger er tilfeldig valgt og kan innebære kontroll under overflaten med spiss redskap eller lignende.

UTTRYKK OG DEFINISJONER

•Referansenivå: kravet til bygningsdelen eller rommet på byggetidspunktet.

•Tilstand: byggverkets eller bygningsdelens tekniske, funksjonelle eller estetiske status på et gitt tidspunkt.

•Symptom: forhold som gir indikasjon på hvilken tilstand et byggverk eller en bygningsdel befinner seg i. Benyttes ved beskrivelse av avvik og alder.

•Skadegjørere: i hovedsak råte, sopp og skadedyr.

•Fuktsøk: overflatesøk med egnet søkeutstyr som fuktindikator eller visuelle observasjoner.

OP Arnesen AS
Trudvangveien 26
1368 STABEKK

Forutsetninger

•Fuktmåling: måling av fuktinnhold i materiale eller i bakenforliggende konstruksjon ved bruk av egnet måleutstyr, blant annet hammerelektrode og pigger.

•Hulltaking: boring av hull for inspeksjon og fuktmåling i risikoutsatte konstruksjoner, primært i tilstøtende vegger til bad, utforede kjellervegger og eventuelt i oppforede kjellergulv.

•Normal slitasjegrad: forventet slitasje av materiale i overflaten som er basert på enkle visuelle observasjoner. Kan vurderes sammen med bygningsdelens alder.

•Forventet gjenværende brukstid: anslått tid et byggverk eller en del av et byggverk vil kunne tjene sitt formål (NS 3600:2018, termer og definisjoner punkt 3.9).

AREALBEREGNING FOR BOENHETER

•Areal fastsettes etter Forskrift til avhendingsloven og Norsk Standard 3940 Areal- og volum-beregninger av bygninger fra 2023.

•Areal oppgis i hele kvadratmeter i rapporten, og gjelder for det tidspunkt oppmålingen fant sted.

•Bruksareal (BRA) er det måleverdige arealet som er innenfor omsluttede vegger målt i gulvhøyde (bruttoareal minus arealet som opptas av yttervegger). I tillegg til gulvhøyde gjelder regler om fri bredde for at arealet skal være måleverdig, med betydning for BRA av for eksempel loft med skråtak. BRA består av internt bruksareal (BRA-i), eksternt bruksareal (BRA-e) og innglasset balkong mv (BRA-b). Terrasse- og balkongareal (TBA) opplyses der tilstandsrapporten skal benyttes i boligomsetningen og der det er aktuelt. I tillegg kan gulvareal (GUA) og areal med lav takhøyde (ALH) opplyses sammen med BRA der det er aktuelt og en del av oppdraget. Rom skal ha atkomst og gangbart gulv for å kunne regnes som BRA/måleverdig areal.

•Arealet måles og oppgis dersom arealet oppfyller krav til måleverdighet, slik som at arealet må ha minst en bredde på 0,6m og minst en høyde på 1,9 m osv. Et rom kan være i strid med teknisk forskrift og mangle godkjennelse hos kommunen for den aktuelle bruken, uten at dette får betydning for om arealet måles og oppgis i tilstandsrapporten. Når arealet måles tas det ikke hensyn til om arealet er lovlig oppført eller om bruken er lovlig, bruksendringer, lysforhold eller andre sikkerhetsmangler.

•Eiendommens markedsverdi kan ikke baseres på en rent matematisk beregning i forhold til antall kvadratmeter opplyst i rapporten. Opplysninger om areal kan altså ikke alene benyttes for beregning av eiendommens verdi.

•Rom som ligger utenfor boenheten, men som eier har påvist og/eller opplyst at tilhører boenheten, er oppmålt og inkludert i BRA-e. Det er ikke fremvist dokumentasjon på at rommet tilhører boenheten, med mindre dette er angitt særskilt. Rom utenfor boenheten kan omdisponeres av borettslaget/sameiet og dette kan påvirke boligens BRA. Vær oppmerksom på at NS 3940:2023 og eierseksjonsloven har ulik definisjon av fellesareal. Ved arealmåling gjelder NS 3940:2023 som definerer fellesareal slik: “Delen av bygning som brukes av to eller flere bruksenheter eller til bygningens forvaltning, drift eller vedlikehold.

•Se øvrig informasjon om areal i rapporten, Norsk Standard 3940 (2012 og 2023) og veiledningen til disse.

PERSONVERN

Verdi, takstingeniøren og takstforetaket behandler personopplysninger som takstingeniøren trenger for å kunne utarbeide rapporten. Personvernerklæring med informasjon om bruk av personopplysninger og dine rettigheter finner du her Personvernerklæring - iVerdi

Det forutsettes at eiendommen er godkjent til dagens bruk og at eventuelle pålegg fra offentlige myndigheter er oppfylt.
Besiktigelsen er foretatt med de avgrensninger som følger av at boligen er møblert. Endret bruk kan over tid avdekke skjulte feil og mangler som ikke oppdages ved visuell kontroll.
Hjemmel er kontrollert fra Eiendomsverdi.no.
Arealene er angitt i henhold til målereglene i NS 3940, retningslinjer for arealmåling.
Rommenes bruk kan være i strid med byggeforskriftene selv om de er måleverdige etter NS 3940. Det tas forbehold om mulige feil eller mangler i opplysninger gitt av selger, offentlige myndigheter eller forretningsfører.
Undertegnede bekrefter at rapporten er utformet i tråd med takstforskriften.
Kunden/rekvirenten skal lese gjennom dokumentet før bruk og gi tilbakemelding til takstmannen hvis det finnes feil eller mangler som bør rettes opp.

Budsjettforslag
Lakkegata 64 Borettslag

		Budsjett	Kommentar
	INNTEKT		
3600	Driftskostnad	741 534	
3620	TV / Bredbånd	18 816	
	Sum inntekt	**760 350**	
	KOSTNAD		
5330	Styrehonorar	-24 000	Kr 1 500,- pr enhet
5400	Arbeidsgiveravgift styrehonorar	-3 384	14,1 % av styrehonorar
6200	Strøm- og energikostnader	-80 000	Strøm til fellesareal. Felles varmtvann fra beredere i kjeller.
6310	Vaktmester	-45 400	Ihht avtale med Komplett drift
6329	Komm. avg. renovasjon fast	-82 000	Beholdere 330 ltr x 2, 3 ganger pr uke. Hentegebyr, låst dør gebyr. (2026-pris som er +6%)
6329	Vann og avløp årsgebyr	-45 000	Vann inn. 892,6 kvm x 1,3, x 38,40 ink. mva. 15% mva. (2026-pris som er +4,5%)
6329	Vann og avløp forbruk	-37 000	Vann ut 892,6 kvm x 1,3, x 31,42 ink. mva. 15% mva. (2026-pris som er +4,5%)
6341	Brannalarm	-25 000	Drift- og serviceavtale. Estimat. Avtale må inngås
6361	Fast renhold	-60 000	Trappevask. Estimat. Avtale må inngås
6364	Matteleie	-15 000	
6391	Snømåking, strøing, feiing	-6 000	F. eks rasfare, strøsand/salt
6420	Bevar HMS	-8 500	Internkontrollsystem for lovpålagt HMS
6500	Verktøy og redskaper	-2 000	
6550	Lyspærer, lysrør, sikringer	-2 000	
6551	Lås og beslag	-5 000	
6601	Vedlikehold	-20 000	Div. service- og vedlikeholdsavtaler
6700	Revisjonshonorar	-10 000	Estimat. Avtale med revisor fra stiftelsen, Ausland og Bratlid
6710	Forretningsførerhonorar	-66 250	Iht. avtale med Usbl
6714	Andre tjenester	-1 000	E-post i Bonabo
6951	TV/Bredbånd	-18 816	Kr 98,- pr enhet pr mnd. Estimat. Avtale ikke inngått Telia
7500	Forsikringer	-200 000	Dagens forsikring hos Gjensidige er på kr 200.000,- . Reforhandle?
7720	Generalforsamling	-2 000	
7770	Betalingskostnader	-2 000	Bankgebyr
	Sum kostnad	**-760 350**	
	Driftsresultat	**0**	
	FINANSPOSTER		
	Netto finansposter	**0**	
	Årsresultat	**0**	
8970	Overført til annen egenkapital	0	
	Sum overføringer	**0**	
	DISPONIBLE MIDLER		
	Årsresultat	**0**	
	Endring disponible midler	**0**	

Dette er ett driftsbudsjett for normaldrift av borettslaget i ett år.
Budsjettet er utarbeidet av Usbl basert på opplysninger om eiendommen gitt av selger/utbygger og normaltall fra tilsvarende eiendommer som forvaltes av Usbl.
Det tas forbehold om stipulerte inntekter og kostnader da styret vil kunne endre budsjettet og inngå avtaler som tilfører borettslaget andre og/eller større kostnader.

VEDTEKTER FOR

LAKKEGATA 64 BORETTSLAG

[UNDER STIFTELSE]

1. Innledende bestemmelser

1.1 Formål

Lakkegata 64 Borettslag er et andelslag som har til formål å gi andelseierne bruksrett til egen bolig i borettslagets eiendom (borett) og å drive virksomhet som står i sammenheng med dette.

1.2 Forretningskontor og forretningsførsel

Borettslaget ligger i Lakkegata 64 i Oslo kommune og har forretningskontor i Oslo kommune.

Borettslaget ved styret engasjerer forretningsfører.

1.3 Lagets eiendom består av

Eiendommen består på gnr. 229, bnr. 73, snr. [under seksjonering] i Oslo kommune.

2. Andeler og andelseiere

2.1 Andeler og andelseiere

(1) Borettslaget består av 16 andeler, hver pålydende NOK 5 000. Det er knyttet én andel til hver leilighet i laget.

(2) Når ikke annet følger av vedtektene eller lov om borettslag, kan bare fysiske personer være andelseiere i borettslaget. Juridiske personer som nevnt i borettslagsloven § 4-3 kan eie opp til 20 % av andelene. Ingen fysiske personer kan eie eller ha eierandel i mer enn én andel. Bare personer som bor eller skal bo i boligen kan eie en andel sammen. Stifteren av borettslaget kan eie og forvalte usolgte (også ved utleie) andeler inntil disse overdras nye eiere.

(3) Følgende juridiske personer kan til sammen eie andel eller andeler som gir rett til minst en bolig og opp til ti prosent av boligene i borettslaget:

1. stat,
2. fylkeskommune,
3. kommune,
4. selskap som har til formål å skaffe boliger og som blir leid og kontrollert av stat, fylkeskommune eller kommune,
5. stiftelse som har til formål å skaffe boliger og som er opprettet av staten, en fylkeskommune eller kommune,
6. selskap, stiftelse eller andre som har inngått samarbeidsavtale med stat, fylkeskommune eller kommune om å skaffe boliger til vanskeligstilte.

ryg0B2fz-lx-rk0e6MMblg

(4) En kreditor kan eie en eller flere andeler i opptil to år for å berge krav som er sikret med pant i andelen eller andelene.

(5) Arbeidsgivere som skal leie ut bolig til sine ansatte kan eie opptil 20 % av andelene i borettslaget i tillegg til andeler som nevnt under (3) over.

(6) En andelseier skal få utlevert et eksemplar av borettslagets vedtekter.

2.2 Overføring av andel og godkjenning av ny andelseier

(1) En andelseier har rett til å overdra sin andel.

(2) Det er intet krav om at erverver må godkjennes av styret.

2.3 Forkjøpsrett

Det er ikke forkjøpsrett for andelseierne i borettslaget.

3. Borett og overlating av bruk

3.1 Boretten

(1) Hver andel gir enerett til å bruke en bolig i borettslaget, og rett til å bruke fellesarealene til det de er beregnet eller vanlig brukt til, og til annet som er i samsvar med tiden og forholdene.

(2) Andelseieren kan ikke benytte boligen til annet enn boligformål uten styrets samtykke.

(3) Andelseieren skal behandle boligen, andre rom og annet areal med tilbørlig aktsomhet. Bruken av boligen og fellesarealene må ikke på en urimelig eller unødvendig måte være til skade eller ulempe for andre andelseiere.

(4) Andelseierne er bundet av ordensreglene og er ansvarlig for å gjøre seg kjent med og respektere de til enhver tid gjeldende ordensregler. Andelseier er ansvarlig for at regler om bruk blir overholdt av andelseiers husstand og andre som andelseier har gitt adgang til eiendommen.

(5) Den enkelte andelseier plikter å holde alminnelig orden på fellesarealer. Bruken av fellesarealene må ikke på en urimelig eller unødvendig måte være til skade eller ulempe for andre andelseier eller for brukere av fellesarealene.

(6) Det kan ikke holdes dyr uten forutgående samtykke fra borettslagets styre. Samtykke kan ikke nektes uten saklig grunn, og dyreholdet ikke er til ulempe for de øvrige brukere av eiendommen.

4. Overlating av bruk

(1) Andelseieren kan ikke uten godkjenning fra styret overlate bruken av boligen til andre. Med styrets godkjenning kan andelseierne overlate bruken av hele boligen dersom:

- andelseieren selv eller en person som nevnt i borettslagsloven § 5-6 første ledd nr. 3 har bodd i boligen i minst ett av de siste to årene. Andelseierne kan i slike tilfeller overlate bruken av hele boligen for opptil tre år,

ryg0B2fz-lx-rk0e6MMblg

- andelseieren er en juridisk person,
- andelseieren skal være midlertidig borte som følge av arbeid, utdanning, militærtjeneste, sykdom eller andre tungtveiende grunner,
- et medlem av brukerhusstanden er andelseierens ektefelle eller slektning i rett opp- eller nedstigende linje eller fosterbarn av andelseieren eller ektefellen,
- det gjelder bruksrett til noen som har krav på det etter ekteskapslovens § 68 eller husstandsfellesskapsloven.

(2) Godkjenning kan i disse tilfellene bare nektes dersom den nye brukerens forhold gir saklig grunn til det.

(3) Godkjenning kan nektes dersom den nye brukeren ikke kunne blitt andelseier.

(4) Har borettslaget ikke sendt svar på skriftlig søknad om godkjenning av bruker innen en måned etter at søknaden har kommet frem til borettslaget, skal brukeren regnes som godkjent.

(5) Andelseier som bor i boligen selv, kan overlate bruken av deler av den til andre uten godkjenning. I tillegg kan andelseier overlate bruken av hele bustaden til andre i opptil 30 døgn i løpet av året.

(6) Dersom flere eier en andel sammen, skal det regnes som overlating av bruk hvis en eller flere av sameierne ikke bor i boligen.

(7) Overlating av bruken reduserer ikke andelseierens plikter overfor borettslaget.

(8) Borettslaget kan kreve kostnader forbundet med behandlingen og eventuell oppfølging av en søknad om overlating av bruk dekket av andelseier, se pkt. 6-1 (3).

(9) Denne bestemmelsen om begrensninger i overlating av bruken gjelder ikke for stifter av borettslaget, som står fritt til å overlate bruken av usolgte boliger ved utleie.

5. Bygningsmessige arbeider

(1) En andelseier kan med styrets godkjenning gjennomføre tiltak på eiendommen som er nødvendige på grunn av funksjonshemming hos en bruker av boligen. Godkjenning kan ikke nektes uten saklig grunn.

(2) Forandringer i strid med de til enhver tid gjeldende bygningsforskrifter og andre offentlige bestemmelser, er ikke tillatt. Forandringer som berører bygningens eksteriør – herunder oppsetting av private radio- og TV-antenner, markiser mv, er ikke tillatt uten styrets forutgående samtykke.

6. Vedlikehold

6.1 Andelseiernes vedlikeholdsplikt

(1) Den enkelte andelseier skal holde boligen i forsvarlig stand, og vedlikeholde slikt som dører og vinduer innvendig, rør, sikringsskap fra og med første hovedsikring/inntakssikring, ledninger med tilbehør, varmekabler, inventar, utstyr inklusive vannklosett, varmtvannsbereder

ryg0B2fz-lx-rk0e6MMblg

og vasker, apparater og innvendige flater. Våtrom må brukes og vedlikeholdes slik at lekkasjer unngås.

(2) Vedlikeholdet omfatter også nødvendige reparasjoner og utskiftning av slikt som rør, sikringsskap fra og med første hovedsikring/inntakssikring, ledninger med tilbehør, varmekabler, inventar, utstyr inklusive slikt som vannklosett, varmtvannsbereder og vasker, apparater, tapet, gulvbelegg, vegg, gulv- og himlingsplater, skillevegger, listverk, skap, benker og innvendige dører med karmer.

(3) Andelseieren har også ansvaret for oppstaking og rensing av innvendige avløpsledninger både til og fra egen vannlås/sluk og fram til borettslagets felles-/hovedledning.

(4) Andelseieren skal holde boligen fri for insekter og skadedyr. Ved mistanke om innsekter og skadedyr plikter andelseieren straks å melde fra skriftlig til styret i borettslaget.

(5) Vedlikeholdsplikten omfatter også utbedring av tilfeldig skade, herunder skade påført ved innbrudd og uvær.

(6) Oppdager andelseieren skade i boligen som borettslaget er ansvarlig for å utbedre, plikter andelseieren straks å melde fra skriftlig til styret i borettslaget

(7) Ny eier av andelen har plikt til å utføre vedlikehold medregnet reparasjon og utskifting i boligen selv om det skulle ha vært utført av den forrige andelseieren.

(8) Borettslaget og andre andelseiere kan kreve erstatning for tap som følger av at andelseieren ikke oppfyller pliktene sine, jf. borettslagsloven §§ 5-13 og 5-15.

7. Borettslagets vedlikeholdsplikt

(1) Borettslaget skal holde bygninger og eiendommen ellers i forsvarlig stand, så langt plikten ikke ligger på andelseierne. Skade på bolig eller inventar som tilhører borettslaget, skal borettslaget utbedre dersom skaden kommer av mislighold fra en annen andelseier.

(2) Felles rør, ledninger, kanaler og andre felles installasjoner som går gjennom boligen, skal laget holde ved like. Borettslaget har rett til å føre nye slike installasjoner gjennom boligen dersom det ikke er til vesentlig ulempe for andelseieren.

(3) Borettslagets vedlikeholdsplikt omfatter også utskiftning av vinduer, og ytterdør til boligen eller reparasjon eller utskiftning av tak, bjelkelag, bærende veggkonstruksjoner, sluk, samt rør eller ledninger som er bygd inn i bærende konstruksjoner med unntak av varmekabler.

(5) Andelseieren skal gi adgang til boligen for utføring av arbeid som nevnt i første, andre og tredje ledd, og for ettersyn i forhold til slikt vedlikehold, reparasjon eller utskifting. Ettersyn og utførelse av arbeid skal gjennomføres slik at det ikke er til unødig ulempe for andelseieren eller annen bruker av boligen.

(6) Andelseieren kan kreve erstatning for tap som følge av at borettslaget ikke oppfyller pliktene sine, jf borettslagsloven § 5-18.

ryg0B2fz-lx-rk0e6MMblg

8. Felleskostnader og pantesikkerhet

8.1 Felleskostnader

(1) Felleskostnader for borettslaget vil være summen av de kostnader borettslaget pådras ihht. vedlikeholdsplikten i borettslagets vedtekter, egen forretningsførsel mv.

(2) Den enkelte andelseier er ansvarlig for felleskostnadene etter en nøkkel fastsatt ved stiftelsen av borettslaget. Nøkkelen ligger fast og kan bare endres etter borettslagsloven § 5-19.

(3) Når særlige grunner taler for det, skal en kostnad likevel fordeles etter nytten for den enkelte bolig eller etter forbruk.

(4) Borettslagets kostnader til behandling og eventuell oppfølging av søknad om overlating av bruk, betales av den andelseier som har søkt, se pkt. 4-2 (6).

8.2 Betaling av felleskostnader

(1) Felleskostnadene forfaller til betaling den 1. i hver måned. Borettslaget kan endre felleskostnadene med en måneds skriftlig varsel.

(2) For felleskostnader som ikke blir betalt ved forfall, svarer andelseieren den til enhver tid gjeldende forsinkelsesrente etter lov av 17. desember 1976 nr 100.

9. Borettslagets pantesikkerhet

For krav på dekning av felleskostnader og andre krav fra lagsforholdet har borettslaget en lovbestemt panterett i andelen foran alle andre heftelser. Pantekravet er begrenset til en sum som svarer til to ganger folketrygdens grunnbeløp på tidspunktet tvangsdekning besluttes gjennomført.

10. Mislighold, salgspålegg og fravikelse

10.1 Mislighold

Andelseiers brudd på sine forpliktelser overfor borettslaget utgjør mislighold. Som mislighold regnes blant annet manglende betaling av felleskostnader, forsømt vedlikeholdsplikt, ulovlig bruk eller overlating av bruk og brudd på husordensregler.

10.2 Pålegg om salg

Hvis en andelseier til tross for advarsel vesentlig misligholder sine plikter, kan borettslaget pålegge vedkommende å selge andelen, jf. borettslagsloven § 5-22 første ledd. Advarsel skal gis skriftlig og opplyse om at vesentlig mislighold gir borettslaget rett til å kreve andelen solgt.

10.3 Fravikelse

Medfører andelseierens eller brukerens oppførsel fare for ødeleggelse eller vesentlig forringelse av eiendommen, eller er andelseierens eller brukerens oppførsel til alvorlig plage eller sjenanse for eiendommenes øvrige andelseiere eller brukere, kan styret kreve fravikelse fra boligen etter tvangsfullbyrdelseslovens kapittel 13. Fravikelse kan tidligst kreves samtidig med pålegg om salg.

ryg0B2fz-lx-rk0e6MMblg

11. Styret

11.1 Styret

(1) Borettslaget skal ha et styre som skal bestå av styreleder og to andre medlemmer.

(2) Funksjonstiden for medlemmer av styret er to år. Styremedlemmer kan gjenvelges.

(3) Styret skal velges av generalforsamlingen. Generalforsamlingen velger styreleder ved særskilt valg. Styret kan velge nestleder blant sine medlemmer.

11.2 Styrets oppgaver

(1) Styret skal lede virksomheten i samsvar med lov, vedtekter og generalforsamlingens vedtak. Styret kan ta alle avgjørelser som ikke i loven eller vedtektene er lagt til andre organer, herunder ansette forretningsfører og eventuelle andre funksjonærer.

(2) Styreleder skal sørge for at styret holder møte så ofte som det trengs. Et styremedlem, eller forretningsføreren kan kreve at styret sammenkalles.

(3) Styret skal føre protokoll over styresakene. Protokollen skal underskrives av de frammøtte styremedlemmene.

11.3 Styrets vedtak

(1) Styret er vedtaksført når mer enn halvparten av alle styremedlemmene er til stede. Vedtak kan treffes med mer enn halvparten av de avgitte stemmene. Står stemmene likt, gjør møtelederens stemme utslaget. De som stemmer for et vedtak som innebærer en endring, må likevel utgjøre minst en tredjedel av alle styremedlemmene.

(2) Styret kan ikke uten at generalforsamlingen har gitt samtykke med minst to tredjedels flertall, fatte vedtak om:

1. ombygging, påbygging eller andre endringer av bebyggelsen eller tomten som etter forholdene i borettslaget går ut over vanlig forvaltning og vedlikehold,

2. å øke tallet på andeler eller å knytte andeler til boliger som tidligere har vært benyttet til utleie, jf. borettslagsloven § 3-2 andre ledd,

3. salg eller kjøp av fast eiendom, eller av andelsbolig som borettslaget eier

4. å ta opp lån som skal sikres med pant med prioritet foran innskuddene,

5. andre rettslige disposisjoner over fast eiendom som går ut over vanlig forvaltning,

6. andre tiltak som går ut over vanlig forvaltning, når tiltaket fører med seg økonomisk ansvar eller utlegg for borettslaget på mer enn fem prosent av de årlige felleskostnadene.

11.4 Representasjon og fullmakt

Styremedlemmene kan hver for seg representere borettslaget utad og tegne dets navn.

12. Generalforsamlingen

ryg0B2fz-lx-rk0e6MMblg

12.1 Øverste myndighet

Generalforsamlingen er øverste myndighet i borettslaget.

12.2 Tidspunkt for generalforsamling

(1) Ordinær generalforsamling skal holdes hvert år innen utgangen av juni.

(2) Ekstraordinær generalforsamling holdes når styret finner det nødvendig, eller når revisor eller minst to andelseiere som til sammen har minst en tiendedel av stemmene, skriftlig krever det og samtidig oppgir hvilke saker de ønsker behandlet.

12.3 Varsel om og innkalling til generalforsamling

(1) Forut for ordinær generalforsamling skal styret varsle andelseierne om dato for møtet og om frist for innlevering av saker som ønskes behandlet.

(2) Generalforsamlingen skal innkalles skriftlig av styret med et varsel som skal være på minst åtte og høyst tjue dager. Ekstraordinær generalforsamling kan om nødvendig kalles inn med kortere varsel som likevel skal være på minst tre dager. I begge tilfeller skal det gis skriftlig melding til forretningsfører.

(3) Styret avgjør hvordan generalforsamlingen skal gjennomføres. Generalforsamlingen skal gjennomføres som fysisk møte dersom minst to andelseiere som til sammen har minst en tiendedel av stemmene, krever det. Styret kan sette en frist for når et krav om fysisk møte kan fremmes. Fristen kan tidligst gå fra andelseierne har blitt informerte, om hvilke saker generalforsamlingen skal behandle, og må være så lang at andelseierne får rimelig tid til å vurdere om de skal fremme krav om fysisk møte.

(4) Dersom generalforsamlingen ikke blir gjennomført som fysisk møte, må styret sørge for en forsvarlig gjennomføring og at er lagt til rette for et system som sikrer at kravene til generalforsamling i loven er oppfylte. Systemet må sikre at deltakelse og avstemming kan kontrolleres på en trygg måte, og det må brukes en trygg metode for å stadfeste identiteten til deltakerne.

(5) I innkallingen skal de sakene som skal behandles være bestemt angitt. Skal et forslag som etter borettslagsloven eller vedtektene må vedtas med minst to tredjedels flertall kunne behandles, må hovedinnholdet være angitt i innkallingen. Saker som en andelseier ønsker behandlet på ordinær generalforsamling skal nevnes i innkallingen når styret har mottatt disse skriftlig innen fristen i 1.ledd.

12.4 Saker som skal behandles på ordinær generalforsamling

Følgende saker skal behandles på ordinær generalforsamling:

1. Godkjenning av årsberetning fra styret
2. Godkjenning av årsregnskap
3. Valg av styremedlemmer og varamedlemmer
4. Eventuelt valg av revisor

ryg0B2fz-lx-rk0e6MMblg

5. Fastsetting av godtgjørelse til styret

6. Andre saker som er nevnt i innkallingen

12.5 Møterett

Alle andelseiere har rett til å møte på generalforsamlingen med forslags-, tale- og stemmerett. Andelseierens ektefelle, samboer eller et annet medlem av andelseierens husstand og eventuelle leiere, har rett til å være til stede og til å uttale seg.

12.6 Møteledelse og protokoll

Generalforsamlingen skal ledes av styrelederen med mindre generalforsamlingen velger en annen møteleder. Møtelederen skal sørge for at det føres protokoll fra generalforsamlingen.

12.7 Stemmerett og fullmakt

Hver andel gir rett til én stemme på generalforsamlingen. Andelseier som eier mer enn én andel har likevel bare én stemme. For en andel med flere eiere kan det bare avgis en stemme. Andelseier kan møte ved fullmektig på generalforsamlingen, men ingen kan være fullmektig for mer enn én andelseier.

12.8 Vedtak på generalforsamlingen

(1) Foruten saker som nevnt i punkt 12.4 i vedtektene kan ikke generalforsamlingen fatte vedtak i andre saker enn de som er bestemt angitt i innkallingen.

(2) Med de unntak som følger av borettslagsloven eller vedtektene her, fattes alle beslutninger av generalforsamlingen med mer enn halvparten av de avgitte stemmer. Ved valg kan generalforsamlingen på forhånd fastsette at den som får flest stemmer, skal regnes som valgt.

(3) Ved stemmelikhet avgjøres saken ved loddtrekning.

13. Inhabilitet, taushetsplikt og mindretallsvern

13.1 Inhabilitet

(1) Et styremedlem må ikke delta i styrebehandlingen eller avgjørelsen av noe spørsmål som medlemmet selv eller nærstående har en framtredende personlig eller økonomisk særinteresse i.

(2) Ingen kan selv eller ved fullmektig eller som fullmektig delta i en avstemning på generalforsamlingen om avtale med seg selv eller nærstående eller om ansvar for seg selv eller nærstående i forhold til borettslaget. Det samme gjelder avstemning om salgspålegg eller krav om fravikelse etter borettslagsloven §§ 5-22 og 5-23.

13.2 Taushetsplikt

Tillitsvalgte, forretningsfører og ansatte i et borettslag har plikt til å bevare taushet overfor uvedkommende om det de i forbindelse med virksomheten i borettslaget får vite om noens personlige forhold. Dette gjelder ikke dersom ingen berettiget interesse tilsier taushet.

ryg0B2fz-lx-rk0e6MMblg

13.3 Mindretallsvern

Generalforsamlingen, styret eller forretningsfører kan ikke treffe beslutning som er egnet til å gi visse andelseiere eller andre en urimelig fordel til skade for andelseiere eller borettslaget.

14. Vedtektsendringer

14.1 Beslutningskrav

Endringer i borettslagets vedtekter kan bare besluttes av generalforsamlingen med minst to tredjedeler av de avgitte stemmer.

14.2 Vedtak med negativ betydning for stifter

Borettslagets organer kan ikke fatte vedtak som har spesiell negativ betydning for stifterens posisjon som eier av disse leiligheter (eksempelvis avgift eller høyere fellesutgifter), så lenge stifteren er andelseier. Bestemmelser i vedtektene som omhandler stifteren kan bare endres etter samtykke fra stifteren.

15. Forholdet til borettslovene

For så vidt ikke annet følger av vedtektene gjelder reglene i lov om borettslag av 6. juni 2003 nr. 39.

ryg0B2fz-lx-rk0e6MMblg

Ordensregler for Lakkegata 64 Borettslag

1. Formål og omfang

Ordensreglene er til for å holde ro og orden i boligselskapet, og for å sikre et godt bomiljø ved at alle tar hensyn til hverandre.

Ordensreglene gjelder for alle som oppholder seg i boligselskapet. Andelseierne er ansvarlig for å etterleve reglene, og for at eventuelle egne husstandsmedlemmer, besøkende og leietakere gjøres kjent med og overholder dem.

Dersom boligselskapet har særlige regler for parkering, behandling av teknisk utstyr, rengjøring eller annet, er disse å anse som en del av ordensreglene.

2. Aktiviteter og støynivå

Beboerne i boligselskapet oppfordres til å begrense alle aktiviteter som kan virke forstyrrende på naboene. Det skal være ro i boligselskapet mellom klokken 23:00–06:00. I dette tidsrommet skal det ikke spilles høy musikk eller utføres annen aktivitet som forstyrrer nattesøvnen, eller på annet vis virker sjenerende på omgivelsene. Ved spesielle anledninger, som medfører ekstra støy etter klokken 23:00, varsles beboerne i tilstøtende boliger i god tid.

Ved innflytting, modernisering eller reparasjoner i boligen som medfører banking, boring, sliping, saging etc, varsles naboer, og det tillates i tidsrommet:

- På hverdager klokken 07:00–20:00
- Lørdager klokken 10:00–18:00

På helligdager tillates det ikke støyende arbeider mellom klokken 00.00-23.59, og heller ikke fra klokken 16.00 på jul-, påske- og pinseaften.

3. Bruk av boligen og eventuelle tilknyttede arealer

Beboerne skal sørge for:

- At boligen er tilstrekkelig oppvarmet ved fravær, flytting eller lignende i den kalde årstiden slik.
- At vann/avløpsrør ikke blir frostskadet.
- At avtrekksventiler på kjøkken, bad og toalett holdes åpne for å unngå kondensskader og muggdannelse i boligen.
- Å opptre ansvarlig med ild og varme, slik at det ikke oppstår brann i boligselskapet.
- Straks å melde fra til styret dersom det oppdages veggedyr, kakerlakker eller lignende i boligen. Andelseier må for egen regning sørge for desinfeksjon.
- At risting av tøy, teppebanking og lignende fra balkong eller gjennom vinduer ikke forekommer.
- At balkongen ikke benyttes som lagringsplass for søppel, møbler eller lignende, og beboer står også ansvarlig for å fjerne snø og is fra denne.

- Ristene (slukene) på balkongene må til enhver tid holdes rene for skitt slik at overvann ikke trenger inn i boligen. Oppståtte skader av slik forsømmelse kan medføre økonomisk ansvar.
- Å melde alle skadesaker til styret. Styret avklarer hvorvidt det er forsikringsdekning for skaden og kontrollerer hvorvidt bygningen kan være skadet.
- Å begrense skaden, for eksempel å kontakte rørlegger for å stanse en lekkasje.

Eieren skal søke styret/generalforsamling om adgang til å gjøre inngrep i yttervegger/utearealer, som å sette opp markiser, plattinger, levegger, parabolantenne, varmepumpe eller lignende.

4. Fellesarealer

Beboerne oppfordres til å holde det rent og ryddig på boligselskapet eiendom, inklusive fellesarealene.

Søppelkasser er kun beregnet til husholdningsavfall. Papir sorteres og kastes i egne beholdere. Glass og andre farlige gjenstander kastes også i egne beholdere for dette formålet. Avfall skal ikke settes utenfor søppelkassene.

Fellesarealer holdes fritt for gjenstander som tilhører beboerne. Barnevogner og sykler kan imidlertid plasseres på angitte plasser.

Mat skal ikke legges ut på boligselskapets område, da dette lett kan tiltrekke rotter og mus til boligene.

Fellesdører skal alltid være låst. Lyset slukkes etter bruk på loft og i kjeller.

6. Dyrehold

Det er tillatt med dyr i boligselskapet under forutsetning av at eier aksepterer boligselskapets regler for dyrehold. Signert erklæring om dyrehold vedlegges søknad.

7. Brannvern

I henhold til forskrift om brannforebyggende tiltak skal boligselskapet sørge for at bygningen er utstyrt og vedlikeholdt i samsvar med gjeldende lover og forskrifter om forebygging av brann. For sameier gjelder dette bare på fellesområdene.

Røykvarsler skal være plassert slik at den kan høres fra alle soverom med dør lukket. Røykvarsler skal vedlikeholdes av eier ved at batteri skiftes hvert år. Røykvarsleren må testes fra tid til annen. Brannslukkingsapparatet plasseres slik at det er lett tilgjengelig, gjerne i tilknytning til soverom.

Dersom det oppstår feil ved brannvernsutstyr, må dette umiddelbart meldes til vaktmester/styre i boligselskapet. For sameier gjelder dette bare på fellesområdene.


Ved salg av boligen skal pålagt brannvernutstyr stå igjen i boligen.


8. Brudd på ordensreglene

Brudd på ordensreglene er å anse som mislighold, og kan føre til sanksjoner.

TEGNFORKLARING

NY DØR | EKS. DØR | NY VEGG | LEILIGHETS SKILLE | RIVING AV VEGGER

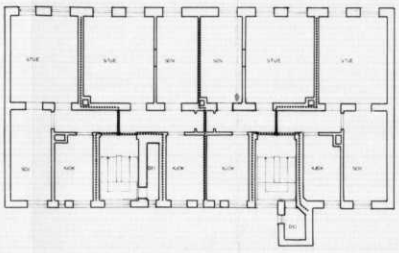

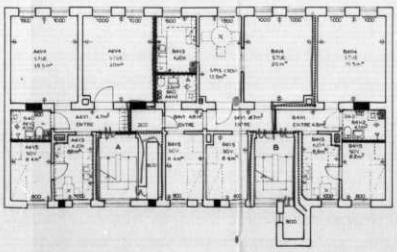

LEILIGHET A4V
3 R.+KJ. 70m²

LEILIGHET B4V
4R.+KJ. 75m²

LEILIGHET B4H
2 R.+KJ. 47m²

TEGNINGENE ER NEDFOTOGRAFERT - 21X

	OPPDRAGSGIVER: OSLO BYFORNYELSE A/S	UTBEDRING AV LAKKEGATA 64.	PLAN 4.ETG. 1:100
		LERCHE OG HARILDSTAD	037
			4.01
			26-083

Lakkegt. 64

J.nr. 204/1892

Våningshus

m.m.

Ø.D.J.-No. 204 92.
4 Bilag

1753/92. 1765/92. 1796/92. 1803/92. 1931/92.

Anmeldelser 3 Tegninger.

Expeditions-Dokument

angaaende Vaaningshus og Staldbygning.

paa Matr.-No. 64 Lakkegaden.

Indleveret 15de Sept. 1892. Attesteret 29. C. 94

BYGNINGSKOMMISSIONEN 236/92. CHRISTIANIA.

Oversendes Hr. Opmaalingschefen til Erklæring.
Chra 16 Sept 1892.
J. B. Langes Fager.
Leon Linstow

OPMAALINGSCHEFEN 465/92. KRISTIANIA.

Intet at bemærke.
d. u. s.
Theodor Gallis.

Oversendes den ærede Sundhedskommission.

Ved det nedbyggede Privet og Staldbygningen bør Luftpiben lægges indenfor Muren, saaat den paar sin fulde Tykkelse, videre bør Ventilation af Stalderummet selve foregaa gjennem Pibe til over Taget og ikke gjennem Façadevæggen.

Ved a maa Brandgavl opmures paa Gaardsfaçadevæggen mod Nabotomten. Bærevæggen forestaaes udført med 2 Sten i Kjælderen ligesom Væggen b ogsaa opført med 1 Stens Tykkelse og de anførte Skorsten afsluttede med Buer i Væggens hele Tykkelse.

Chra 20 Sept. 1892
J. B. Langes Fager:
Leon Linstow

SUNDHEDSKOMMISSIONEN 332/92.

Bygningsinspektørens Bemærkninger bør lægges tilfølge. Skorstenene bør ikke gjøres skjæve sammensatte med mærkelig med blaa Dunster, i Stald-gulvet bør, hvor det ikke bliver over Rangen, gjøres vandlod.

Kristiania d. 21de September 1892.

1753/92.

2

1239–92 I

Sendes Hr Stadsingeniøren til Afgivelse af de i §§ 13, 14 og 15 paabudne Bestemmelser.

Christiania 24/9 Sept. 1892

Gt Bull

1239/92.

Tilbagesendes Hr. Stadskonduktøren, idet der bedes vedlagt et Situationsplan, hvorefter nærmere, ved Hjælp af Detaillekartet over Byen, kan undfindes Eiendommens Beliggenhed.

Chra. Stadsingeniørkontor 27/9 September 1892.

Chr. Andersen

1765/92.

Ameyer

Anmelderen maa vedlegge sit Situationsplan.

Christiania 27/9 Sept. 1892

Gt Bull

Oversendes Hr. Stadskonduktøren med den forlangte Situationsplan.

Christiania 30/9 Sept. 1892

1796/92.

1263–92 I

F. B. Dahl

Sendes paany Hr Stadsingeniøren

hr 1/10 92 Gt Bull

1263/92.

Tilbagesendes Hr. Stadskonduktøren, idet de i Bygningsloven §§ 13, 14 og 15 paabudne Bestemmelser vedlegges.

Chra. Stadsingeniørkontor 3 Oktober 1892.

Chr. Andersen

Ameyer

1803/92.

3

Oversendes i Henhold til § 70 til den ærede Bygningskommission. Planen foreslaaes approberet

Christiania 3die Oktober 1892

G. Bull

Bk 12/10 92 3

1931/92. Bygningskommissionen har Intet fundet at bemærke ved Planen, hvorfor den herved approberes med de af Bygningsinspektøren og Sundhedskommissionen afgivne Bemærkninger, der ligesom Stadsingeniørens Bestemmelser blive at meddele Ansøgeren til Efterretning

Christiania 13de Oktober 1892

G. Bull

Lakkegt. 64

J.nr. 680/1936

Indretning

W.C.

A N M E L D E L S E .

Tegning.

ø.D. BYGNINGSCHEFEN B.J.-No. 680/36 * OSLO *

Ekspedisjons-Dokument

angående Innr. vannklosetter

på matr.-nr. 64 Lakkegaten

Innlevert 3.april 1936. Attestert

Ferdig attestert 31/10/1936

Oversendes Oslo Helseråd.

Oslo, den 4-4-1936.

Skuggedus.

GM/VW.

Ad: 64 Lakkegaten, jnr. 663/36.

Sendes tilbake til herr bygningschefen.

Nedfallskanalens vegger og bunn må omhyggelig renses og alt treverk fjernes. Rum "A" bl. 1 må ventileres. Slissene i yttervegg må mures igjen. W.C. rummene må sikres mot frost. Forøvrig må arbeidet utføres i henhold til vedlagte regler for innredning av W.C. rum.

Oslo helseråd den 16. april 1936.

Efter bemyndigelse

Ruth Flem

Bygn. ch... m 17 APR. 1936

GM

p.d. til innstilling

Oslo 15/4.36.

Skuggedus.

O/MS.
Jnr.680/1936.

Ad: 64 Lakkegaten.

Tilbakesendes herr bygningschefen.

Anmeldelsen anbefales godkjent i henhold til helserådets påtegning.

Ansvarserklæring for det bygningsmessige arbeide må innsendes.

Oslo den 22.april 1936.

✓

H. S. Thon

Godkjennes som innstillet.
Oslo 23/4 36.
A. Skilland

meddelt 24/4 36

OSLO VANN OG KLOAKKVESEN
INN 006408 11. JUL 1936
RØRLEGGERAVD.

Oversendes Oslo vann- og kloakk-vesen og derefter Oslo helseråd til besiktigelse.

Oslo 10de juli 1936.

H. S. Thon

J. nr. 6408/1936
Matr. nr. 64 Lakkegaten
Oversendes Oslo H[illegible].
Rørleggerarbeidet er besiktiget og godkjent.
Oslo vann- og kloakkvesen, den 25/8-1936.
Efter bemyndigelse

Eckberg.

OSLO KOMMUNE
BYGNINGSKONTROLLEN
Herslebsgate 19[XII] *68 30 40

Ferdigattest
(for mindre arbeider)

Arbeidet gjelder: Bruksendr. fra bolig til kontorer i 1.etg.
Sammenslåing leiligheter samt innr. bad og w.c.m.m.

Arbeidssted	Matr.nr.	J.nr.
Lakkegata 64		83/4731

Byggherre

Oslo Byfornyelse A/S
Nedre gate 8

0551 OSLO 5

Ansvarshavende

Ing. Ulf Svensen
Evjebakken 12 B

1346 GJETTUM

AH/lw

Dato 15.2.1988

Det meddeles at man ved siste besiktigelse av ovennevnte arbeid ikke fant noe lovstridig med hensyn til de bygningsmessige forhold.


For bygningssjefen

Bygningsinspektør

Arne Henriksen

Ferdigattesten omfatter de bygningsmessige forhold samt opparbeidelse av tomten og gjelder ikke for installasjon av sanitæranlegg, sentralvarmeanlegg, gass og elektrisitet.

Skj. C-16. ANDVORD.

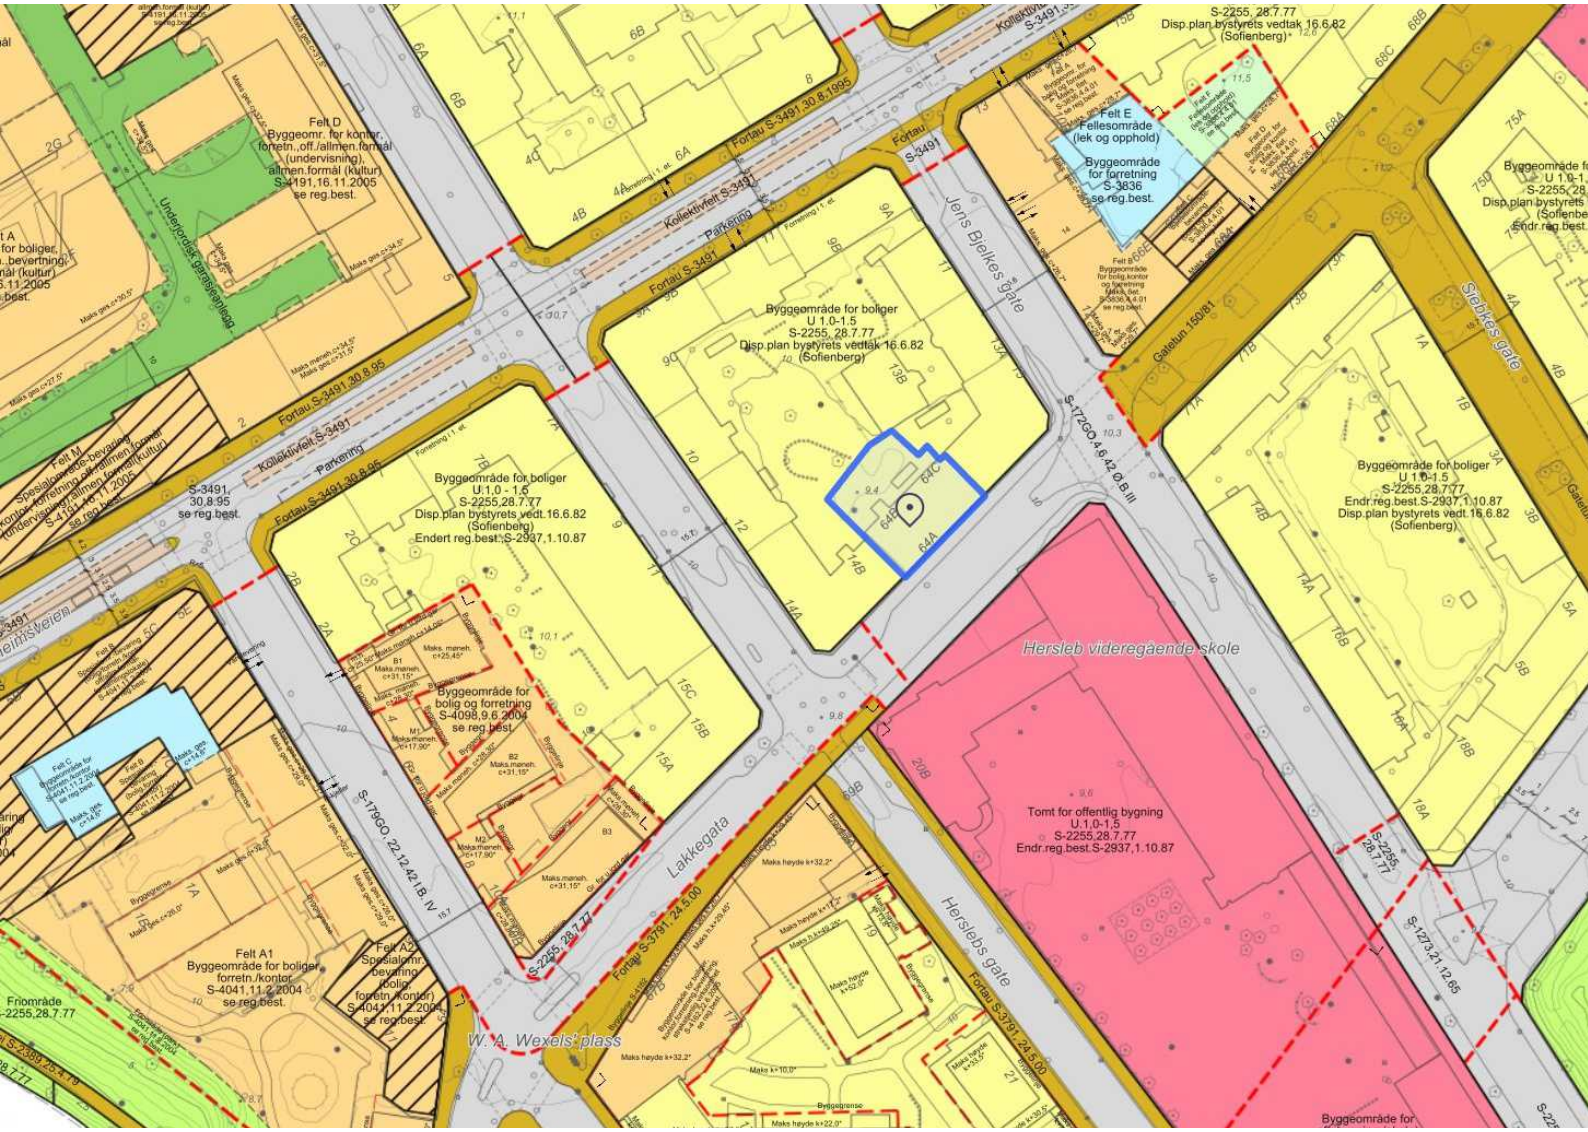
Felt D
Byggeomr. for kontor, forretn.,off./allmen.formål (undervisning), allmen.formål (kultur)
S-4191,16.11.2005
se reg.best.
Fortau S-3491 30.8.95
Kollektivfelt S-3491
Parkering
Fortau S-3491
Byggeområde for boliger
U 1.0-1.5
S-2255, 28.7.77
Disp.plan bystyrets vedtak 16.6.82
(Sofienberg)
Byggeområde for boliger
U.1.0 - 1.5
S-2255,28.7.77
Disp.plan bystyrets vedt.16.6.82
(Sofienberg)
Endert reg.best.:S-2937,1.10.87
Byggeområde for bolig og forretning
S-4098,9.6.2004
se reg.best.
Felt E
Fellesområde
(lek og opphold)
Byggeområde
for forretning
S-3836
se reg.best.
Jens Bjelkes gate
Galeiun 150/81
Sletkes gate
Hersleb videregående skole
Tomt for offentlig bygning
U.1.0-1.5
S-2255,28.7.77
Endr.reg.best.S-2937,1.10.87
Byggeområde for boliger
U 1.0-1.5
S-2255,28.7.77
Endr.reg.best.S-2937,1.10.87
Disp.plan bystyrets vedt.16.6.82
(Sofienberg)
Lakkegata
Herslebs gate
W.A. Wexels' plass
Felt A1
Byggeområde for boliger, forretn./kontor
S-4041,11.2.2004
se reg.best.
Felt A2
Spesialområde bevaring
(bolig, forretn.,kontor)
S-4041,11.2.2004
se reg.best.
Felt C
Byggeområde for forretn./kontor
S-4041,11.2.2004
se reg.best.
Felt B
Spesialområde bevaring
(bolig, forretn.,kontor)
S-4041,11.2.2004
se reg.best.
Felt M
Spesialområde bevaring
(forretning, off./allmen.formål, undervisning, allmen.formål (kultur)
S-4191,16.11.2005
se reg.best.
S-3491
30.8.95
se reg.best.
Fortau S-3791 24.5.00
S-172GO 4.6.42 0.B III
S-179GO, 22.12.42 1.B IV
S-2255,28.7.77
S-123,21.12.65
Friområde
-2255,28.7.77

Oslo

S-2255

Reguleringsbestemmelser i tilknytning til endret reguleringsplan for Oslo sentrum og indre sone i Oslo kommune.

Planen er helt eller delvis opphevet som følge av bystyrets vedtak 23.09.2015, sak 262(Kommuneplan 2015 - Oslo mot 2030 - Smart, trygg og grønn).

Vedtaksdato: 28.07.1977

Vedtatt av: Miljøverndepartementet

Vedtaksdokumenter: 197701394

Lovverk: BL 1965

Høydereferanse: OSLO LOKAL

Merknader: Planen er helt eller delvis opphevet som følge av bystyrets vedtak 23.9.15, Kommuneplan 2015. Se også S-2937,1.10.87 endr.reg.best.

Knytning(er) mot andre planer: V300589, V290689, V300187, V080384, 26394, 20483, 16578, 37684, 21884, V131284, V100495, 5984, 23383, 39183, 6382, 41871, 2390, V160184, V280186, V190482N2, 43392, 1491, V240993, 2490, 20090, 17490, 9993, V190482, 3483, V310184, 15081, 16386, V201089, V311090, 28490, V170887, 5290, V070492, 20883, 6182, 2901, V110396, V290894, 3338, V280885, 15189, 8886, V301288, V220380, V130679, 36982, 8786, 33390, V030993, V190192, V080285, 24385, V160895, V270398, V030806N2, V181209N2, V190902, V120105, V121010, V311002, V221096, V231095, V231296, V011002, V151100, V120297, V200905N2, 2306, V150796, V161001, V060597, V150596, 19106, V301006N3, V080610

Dokumentet består av 2 side(r) inkludert denne.

Plan- og bygningsetaten
Oslo kommune

oslo.kommune.no/plan-bygg-og-eiendom

Besøksadresse:
Vahls gate 1, 0187 Oslo
Postadresse:
Boks 364 Sentrum,
0102 Oslo

Sentralbord: +47 21 80 21 80
Kundesenteret: +47 23 49 10 00
postmottak@pbe.oslo.kommune.no
Org.Nr.: NO 971 040 823 MVA

S-2255, 28.7.77 (SE ENDR.§7, S-2937)

REGULERINGSBESTEMMELSER TIL ENDRET REGULERINGSPLAN FOR OSLO SENTRUM OG INDRE SONE I OSLO KOMMUNE.

Miljøverndepartementet har i brev av 28. juli 1977 og 19. Oktober 1977 i medhold av par 28,1, jfr. par 27 i bygningslov av 18. juni 1965 stadfestet Oslo kommunestyres vedtak av 29. april 1976 om bestemmelser i tilknytning til reguleringsplan for Oslo sentrum og indre sone, med noen endringer foretatt av departementet.

Ny paragraf ble vedtatt av Oslo bystyre 1.10.1987, S-2937.

§ 1. Det regulerte området er på planen vist med reguleringsgrense. Innenfor denne begrensningslinjen skal arealene nyttes som vist på planen.

§ 2. Tidligere stadfestede reguleringsplaner for trafikkområde opprettholdes i den utstrekning de er vist på planen. Videre opprettholdes tidligere stadfestede reguleringer for felles areal for flere eiendommer.

§ 3. Før byggetillatelse kan gis, skal det foreligge detaljert bebyggelsesplan for vedkommende eiendom. Etter bygningsrådets bestemmelse i det enkelte tilfelle kan bebyggelsen tillates oppført i inntil 5 etasjer.

§ 4. I områder regulert til blanding av bolig/kontor/forretning skal det ved nybygging innpasses flest mulig boliger, minimum det antall boliger som fantes pr. 1.1.73. Bruksendring av eksisterende bolig tillates ikke.

Hvor det er regulert til blanding av forretning/kontor eller bolig/forretning/kontor, skal det søkes innpasset forretninger i 1.etasje mot gate. Bruksendring av eksisterende forretning i 1.etasje mot gate kan kun tillates i særlige tilfelle.

§ 5. I denne planen betyr utnyttelsesgrad (U) det samlede brutto gulvareal for et avgrenset område (inkludert garasjeanlegg over terreng) dividert med brutto grunnareal for byggeområdene innenfor området. Brutto grunnareal kan regnes inntil midten av tilgrensende trafikkområde/friområde og maksimum 10 meter. Hvor det er større brutto etasjehøyde enn 3 meter regnes utnyttelsesgraden etter en teoretisk etasjehøyde på 3 meter.

§ 6. Reguleringsplaner innenfor planområdet som er stadfestet i tidsrommet mellom 4.9.1974 og stadfestelse av nærværende plan, skal gjelde foran denne plan.

S-2937, 01.10.87 (se tidl. S-2255)

FORSLAG TIL ENDREDE REGULSERINGSBESTEMMELSER (NY PARAGRAF 7) FOR SENTRUM OG INDRE SONE (SONEPLANEN).

Miljøverndepartementet har i brev av 28. juli 1977 og 19. oktober 1977 i medhold av paragraf 28,1,jfr. paragraf 27 i bygningslov av 18. juni 1965 stadfestet Oslo kommunestyres vedtak av 29. april 1976 om bestemmelser i tilknytning til reguleringsplan for Oslo sentrum og indre sone, med noen endringer foretatt av departementet, S-2255.

Pgf. 7. I denne reguleringsplan er det ikke tatt stilling til bevaringsspørsmålet.

Før prosjektering tar til, anbefales byggherrer og forslagsstillere å kontakte berørte kommunale myndigheter for å bringe klarhet i eventuelle bevaringsinteresser.

Når behandling av bebyggelsesplan eller søknad om rive- eller byggetillatelse tar til, og eksisterende bebyggelse forutsettes revet, skal bevaringsspørsmålet alltid vurderes.

LØSØRE OG TILBEHØR

OVERSIKT OVER LØSØRE OG TILBEHØR TIL EIENDOMMEN

Oversikten er utarbeidet av Norges Eiendomsmeglerforbund, Eiendom Norge og Advokatforeningens Eiendomsmeglingsgruppe, og er gjeldende fra 1. januar 2020.

Generelt

Lov om avhending av fast eigedom (avhendingslova/avhl.) av 3. juli 1992 regulerer kjøper og selgers rettigheter og plikter ved overdragelse av fast eiendom og andeler i borettslag. I henhold til avhl. § 3-4 skal eiendommen, når annet ikke er avtalt, overdras med innredninger og utstyr som etter lov, forskrift eller annet offentlig vedtak skal følge med. Det samme gjelder varig innredning og utstyr som enten er fastmontert eller er særskilt tilpasset bygningen, jf. avhl. § 3-5. Loven inneholder ingen detaljert oversikt over hva som omfattes av "innredning og utstyr", og over hva som skal regnes som "fastmontert eller særskilt tilpasset". Partene kan fritt avtale hva som skal følge med eiendommen ved salg. Bransjens liste over løsøre og tilbehør som skal følge med eiendommen, er en del av avtalen mellom kjøper og selger dersom ikke annet er opplyst i salgsoppgaven, kjøper har tatt forbehold i bud eller avtale på annen måte er inngått. Der intet annet er avtalt, vil løsøre og tilbehør medfølge slik dette fremkommer av avhl. § 3-4 og § 3-5 og denne oversikt. Produkter og installasjoner som medfølger overdras uten noen form for garantier, utover eventuell gjenværende leverandørgaranti. Dersom det er noe i nedenstående liste som ikke finnes på eiendommen, vil det heller ikke medfølge.

1. HVITEVARER medfølger der dette er spesielt angitt i salgsoppgaven.

2. HELDEKKENDE TEPPER følger med uansett festemåte.

3. VARMEKILDER, slik som ovner, kaminer, peiser, varmepumper og panelovner, følger med uansett festemåte. Frittstående biopeiser/varmeovner og terrassevarmere medfølger ikke. Det følger ikke med varmekilder i rom som ikke har vegg- eller fastmonterte varmekilder på visning.

4. TV, RADIO OG MUSIKKANLEGG. TV-antenner og fellesanlegg for TV, herunder parabolantenne, og tuneren/dekoder/tv-boks medfølger der dette eies av selger. Veggmontert TV/flatskjerm med tilhørende festeordning samt musikkanlegg følger ikke med (se også punkt 12).

5. BADEROMSINNREDNING/UTSTYR. Badekar, dusjkabinett, dusjvegger, alle fastmonterte speil og hyller, fastmonterte glass- og håndkleholdere, herunder håndklevarmere samt baderomsinnredning, medfølger.

6. GARDEROBESKAP medfølger, selv om disse er løse. Fastmonterte garderobehyller og knagger medfølger. Innredning i garderobeskap, for eksempel løse eller fastmonterte trådkurver, hyller, stenger og lignende, medfølger.

7. KJØKKENINNREDNING medfølger, herunder også åpne, fastmonterte hyller og løs eller fastmontert kjøkkenøy.

8. MARKISER, PERSIENNER og annen type innvendig og utvendig solskjerming, gardinoppheng, lamellgardiner og liftgardiner medfølger.

9. AVTREKKSVIFTER av alle slag, samt fastmonterte aircondition/ ventilasjonsanlegg, medfølger.

10. SENTRALSTØVSUGER medfølger med komplett anlegg, herunder slange, munnstykke mm.

11. LYSKILDER. Kupler, lysstoffarmatur, fastmonterte "spotlights", oppheng og skinner med spotlights samt utelys og hagebelysning medfølger. Vegglamper, krokhengte lamper, lysekroner, prismelamper og lignende som er koblet til sukkerbit eller stikkontakt følger likevel ikke med.

12. INSTALLERTE SMARTHUSLØSNINGER med sentral som styrer lys, varme, lyd o.l., samt tilhørende trådløse enheter som brytere, sensorer, kameraer, integrerte høyttalere el. medfølger. Enkle lysstyringssystem f.eks. med en sentral som kun styrer lyspærer eller smartpærer montert i sokkel medfølger likevel ikke.

13. UTVENDIGE SØPPELKASSER og eventuelt holder/hus til disse medfølger.

14. POSTKASSE medfølger.

15. UTENDØRS INNRETNINGER slik som flaggstang, fastmontert tørkestativ, samt andre faste utearrangementer som f.eks. badestamp, boblekar/jacuzzi og liknende utendørs kar, lekestue, lekestativ, utepeis, fastmontert trommel til vannslange, medfølger. Guidekabel/avgrensingskabel til robotgressklipper medfølger, men robotgressklipper og ladestasjon for denne medfølger ikke.

16. FASTMONTERT VEGGLADER/LADESTASJON TIL EL-BIL medfølger uavhengig av hvor laderen er montert.

17. SOLCELLEANLEGG med tilhørende teknisk infrastruktur medfølger.

18. GASSBEHOLDER til gasskomfyr og gasspeis medfølger.

19. BRANNSTIGE, BRANNTAU, feiestige og lignende medfølger der dette er påbudt. Løse stiger medfølger ikke.

20. BRANNSLUKNINGSAPPARAT, BRANNSLANGE og RØYKVARSLER medfølger der dette er påbudt. Det er eier og brukers plikt til å se til at utstyret forefinnes på enhver eiendom. Hvis annet ikke er uttrykkelig avtalt, skal dette derfor alltid følge med ved salg av eiendom.

21. SAMTLIGE NØKLER til eiendommen som selger er i besittelse av skal overleveres kjøper på overtakelsen, herunder nøkler til eventuelle boder, uthus, garasjeportåpner el. Låses boder, uthus el. med hengelås, skal lås og nøkler til disse medfølge.

22. GARASJEHYLLER, bodhyller, lagringshyller og oppheng til bildekk medfølger såfremt de er fastmontert. Planter, busker og trær som er plantet på tomten, eller fastmonterte kasser og lignende er en del av eiendommen og medfølger i handelen.

BUD OG BUDGIVNING

KJØPETILBUD

FOR EIENDOMMEN

Adresse:
Lakkegata 64 A, 0562 Oslo
Gnr. 229, Bnr. 73, Snr. 13, andelsnr. 13, Oslo kommune.

Oppdragsnummer:
1306260013

Meglerforetak: PrivatMegleren Komplett

Saksbehandler: Henrik Nylænder Nilsen

Telefon / Mobil: 23 13 59 00 / 970 09 514

E-post: henrik.nylaender.nilsen@privatmegleren.no

UNDERTEGNEDE GIR HERVED FØLGENDE BUD PÅ OVENNEVNTE EIENDOM:

Kjøpesum **Kr** _____

Beløp med bokstaver **Kr** _____

+ omkostninger iht. opplysninger i salgsoppgaven

Dette budet er bindende for undertegnede frem til og med den **Kl.**

Dersom annet ikke er angitt gjelder budet til kl. 15.00 første virkedag etter siste annonserte visning. I forbrukerforhold vil bud med kortere akseptfrist enn til kl. 12.00 første virkedag etter siste annonserte visning ikke bli videreformidlet til selger

Eventuelle forbehold: _____

_____

Undertegnede er kjent med at selger står fritt til å godta eller forkaste ethvert bud. Likeledes er undertegnede klar over at budet er bindende for budgiver når det er kommet til selgers kunnskap. Handelen er juridisk bindende for begge parter dersom budet aksepteres innen akseptfristen. Undertegnede er kjent med at budjournalen vil bli forelagt kjøper og selger når handel er sluttet.

Ønsket overtakelsesdato: _____

Budet baseres på opplysninger og salgsvilkår som fremkommer av salgsoppgave m/vedlegg

Kjøpet vil bli finansiert slik:

Låneinstitusjon: _____ Referanse og tlf nr: _____

Lånt kapital: _____ Kr _____

Egenkapital: _____ Kr _____

Totalt: _____ **Kr** _____

Egenkaptitalen består av: ☐ Salg av nåværende bolig eller fast eiendom

☐ Disponibelt kontantbeløp (bankinnskudd)

Jeg gir bud som ☐ Forbruker ☐ Ledd i næringsvirksomhet / Juridisk person (selskap)

Navn:		Navn:	
Fødselsdato:		Fødselsdato:	
Adr:		Adr:	
Postnr:	Sted:	Postnr:	Sted:
Tlf:	E-post:	Tlf:	E-post:
Dato:	Sign:	Dato:	Sign:

Kopi av legitimasjon

Kopi av legitimasjon

Forbrukerinformasjon om budgivning

Sist oppdatert med virkning fra 1. januar 2014, i forbindelse med ikrafttredelse av endringer i eiendomsmeglingsforskriften.

Informasjonen er utarbeidet av Forbrukerombudet, Forbrukerrådet, Den Norske Advokatforening ved Eiendomsmeglingsgruppen, Eiendomsmeglerforetakenes Forening og Norges Eiendomsmeglerforbund, på grunnlag av blant annet forskrift om eiendomsmegling § 6-3 og § 6-4.

Nedenfor gis en oversikt over de retningslinjer som forbrukermyndighetene og organisasjonene anbefaler benyttet ved budgivning på eiendommen. Avslutningsvis gis også en kort oversikt over de viktigste rettsreglene tilknyttet budgivning.

Før det legges inn bud på eiendommen oppfordres budgiver til å sette seg inn i all relevant informasjon om eiendommen, herunder eventuell salgsoppgave og teknisk rapport med vedlegg.

GJENNOMFØRING AV BUDGIVNING

1. På forespørsel vil megler opplyse om aktuelle bud på eiendommen, herunder om relevante forbehold.

2. Alle bud skal inngis skriftlig til megler, som formidler disse videre til oppdragsgiver. Kravet til skriftlighet gjelder også budforhøyelser og motbud, aksept eller avslag fra selger. Før formidling av bud til oppdragsgiver skal megler innhente gyldig legitimasjon og signatur fra budgiver. Kravet til legitimasjon og signatur er oppfylt for budgivere som benytter e-signatur, eksempelvis BankID eller MinID. Med skriftlige bud menes også elektroniske meldinger som e-post og SMS når informasjonen i disse er tilgjengelig også for ettertiden.

3. Et bud bør inneholde eiendommens adresse (eventuelt gnr/bnr), kjøpesum, budgivers kontaktinformasjon, finansieringsplan, akseptfrist, overtakelsesdato og eventuelle forbehold som for eksempel usikker finansiering, salg av nåværende bolig ol. Normalt vil ikke et bud med forbehold bli akseptert før forbeholdet er avklart. Konferer gjerne med megler før bud avgis.

4. Megler skal legge til rette for en forsvarlig avvikling av budrunden. I forbrukerforhold (dvs. der oppdragsgiver er forbruker) skal megleren ikke formidle bud med kortere akseptfrist enn kl. 12.00 første virkedag etter siste annonserte visning. Etter denne fristen bør budgivere ikke sette en kortere akseptfrist enn at megler har mulighet til, så langt det er nødvendig, å orientere oppdragsgiver, budgivere og øvrige interessenter om bud og forbehold.
Det bør ikke gis bud som diskriminerer eller utelukker andre budgivere. Dersom bud inngis med en frist som åpenbart er for kort til at megleren kan avvikle budrunden på en forsvarlig måte som sikrer oppdragsgiver og interessenter et tilstrekkelig grunnlag for sine handlingsvalg, vil megler fraråde budgiver å stille slik frist.

5. Megleren vil uoppfordret gi sin vurdering av det enkelte bud overfor oppdragsgiveren, når budet er gitt innenfor fristene i punkt 4.

6. Megleren skal så langt det er nødvendig og mulig holde budgiverne skriftlig orientert om nye og høyere bud og eventuelle forbehold.
Megler skal så snart som mulig bekrefte skriftlig overfor budgivere at budene deres er mottatt.

7. Etter at handel har kommet i stand, eller dersom en budrunde avsluttes uten at handel er kommet i stand, kan en budgiver kreve kopi av budjournalen i anonymisert form.

8. Kopi av budjournal skal gis til kjøper og selger uten ugrunnet opphold etter at handel er kommet i stand. Dersom det er viktig for budgiver å bevare sin anonymitet, bør budet fremmes gjennom fullmektig.

VIKTIGE AVTALERETTSLIGE FORHOLD

1. Det eksisterer ingen angrerett ved salg/kjøp av fast eiendom.

2. Når et bud er innsendt til megler og han har formidlet innholdet i budet til selger (slik at selger har fått kunnskap om budet), kan budet ikke kalles tilbake. Budet er da bindende for budgiver frem til akseptfristens utløp, med mindre budet før denne tid avslås av selger eller budgiver får melding om at eiendommen er solgt til en annen (man bør derfor ikke gi bud på flere eiendommer samtidig dersom man ikke ønsker å kjøpe flere enn en eiendom).

3. Selger står fritt til å forkaste eller akseptere ethvert bud, og er for eksempel ikke forpliktet til å akseptere høyeste bud.

4. Når en aksept av et bud har kommet frem til budgiver innen akseptfristens utløp er det inngått en bindende avtale.

5. Husk at også et eventuelt bud fra selger til kjøper (såkalte "motbud"), avtalerettslig er et bindende tilbud som medfører at det foreligger en avtale om salg av eiendommen dersom budet i rett tid aksepteres av kjøper.
