PRIVATMEGLEREN
TELEMARK

EIKORNRØDVEGEN 40

Vedlegg

Dokumenter

Løsøre og tilbehør

Bud og budgivning

Kjøpetilbud

Forbrukerinformasjon om budgivning

Tilstandsrapport

Enebolig
Eikornrødvegen 40, 3713 SKIEN
SKIEN kommune
gnr. 63, bnr. 112

Sum areal alle bygg: BRA: 127 m² BRA-i: 120 m²



Befaringsdato: 20.01.2026 **Rapportdato:** 18.02.2026 **Oppdragsnr.:** 18885-2994 **Referansenummer:** HH1524

Autorisert foretak: Telemark Takst og Byggvurdering AS **Sertifisert Takstingeniør:** Jan T. Eriksrød

Rapporten kan brukes i inntil ett år etter rapportdato, og kan ikke gjenbrukes ved flere boligsalg i denne perioden.
Skjer det endringer, oppstår skader også videre på boligen, bør du som selger be om oppdatert rapport.

Norsk takst

Norsk takst er bransjeorganisasjonen for landets bygningssakkyndige og takstforetak, med om lag 1400 sertifiserte medlemmer fordelt på omtrent 1000 bedrifter. I boligomsetningen regnes takstrapportene som et helt avgjørende element i den informasjonen som gjøres tilgjengelig for kjøper. Årlig leverer medlemmene rundt 120.000 slike takster. Det gir unik oversikt over norske boliger, og bidrar til at alle oppdrag kan utføres med utgangspunkt i erfaringsbasert kvalitet.

Det stilles høye krav til utdanning, sertifisering og yrkesetikk. Norsk takst er opptatt av at boligomsetningen skal være trygg, og legger vekt på å opptre uavhengig av andre bransjeaktører. Bygningssakkyndige fakturerer sine tjenester uten hensyn til hvilken pris som oppnås, og skal heller ikke på annen måte ha noen egeninteresse knyttet til handelen.

Uavhengighet og god fagkunnskap har over tid bygget troverdighet og tillit. Både selger og kjøper skal kunne stole på bygningssakkyndiges vurderinger. For tilfeller der det likevel skulle oppstå misnøye med utført arbeid, har vi sammen med Forbrukerrådet etablert en klagenemnd.

Norsk takst har en sentral rolle i utviklingen av norske standarder, regler og profesjonsprinsipper, og representerer bransjen i alle relevante internasjonale fora. Dette sikrer at norske bygningssakkyndige tidlig kan tilpasse seg krav og bransjetrender fra utlandet, samtidig som takseringsfaget får en norsk stemme på verdensbasis. Organisasjonen bidrar i næringspolitisk sammenheng, og har vært en pådriver for å sikre at lover og regler gir trygghet for forbrukerne i boligomsetningen.

Telemark takst og byggvurdering as

Rapportansvarlig



Jan T. Eriksrød

Uavhengig Takstingeniør

jan.tore@ttbtakst.no

911 03 866

Telemark Takst og Byggvurdering AS
Nordheimvegen 30
3714 SKIEN

Dette trenger du å vite om tilstandsrapporten



Hva er en tilstandsrapport?

En tilstandsrapport beskriver synlige skader/avvik eller tegn på skader/avvik på boligen. Rapporten fremhever vanligvis ikke positive egenskaper ved boligen.



Hva vurderer en bygningssakkyndig?

Den bygningssakkyndige vurderer boligen ut fra hva man kan forvente av en bygning av samme alder og type. Vurderingen gjøres som regel mot hvordan det var vanlig å bygge og regler som gjaldt da boligen ble oppført (søknadstidspunktet). Forhold som er vanlige for bygningens alder, slik som slitasje etter normal bruk regnes ikke som avvik.



Hva inneholder tilstandsrapporten?

Den bygningssakkyndige undersøker rom og bygningsdeler slik det kommer frem av Forskrift til avhendingsloven. Tilstandsrapporten inneholder bare avvik som den bygningssakkyndige kan se eller kontrollere med enkle hjelpemidler. Det gjøres ikke nærmere undersøkelser slik som åpning av vegger eller andre bygningsdeler. I vegg mot våtrom og rom under terreng kan det borres et hull for å gjøre enkle undersøkelser slik som fuktsøk.

Når du kjøper en brukt bolig

Når du kjøper en brukt bolig, er det viktig å være oppmerksom på at dette ikke kan sammenlignes med å kjøpe en ny bolig. Måten boligen ble bygget på kan være annerledes enn i dag. Bygninger svekkes over tid, og utsettes for slitasje blant annet på grunn av bruk og vær og vind. Mange boliger fornyes helt eller delvis, noen i flere omganger, eller det oppføres tilbygg. Særlig for boliger som er pusset opp eller endret, er det viktig å merke seg at fornyelse av overflater ikke nødvendigvis betyr at bygningsdeler under er forbedret.

Vurdering mot byggeregler

Den bygningssakkyndige vil vurdere boligen mot hvordan det var vanlig å bygge og regler som gjaldt på søknadstidspunktet. Den bygningssakkyndige ser etter avvik som har betydning for og som reduserer boligens funksjon og verdi, og som kommer frem av forskrift til avhendingslova.

Noen bygningsdeler og forhold vil den bygningssakkyndige vurdere mot dagens regelverk. Etter dagens regelverk vil disse kunne få avvik og/eller TG2 eller TG3 uten at det nødvendigvis er krav om at avviket utbedres. Dette kan gjelde sluk, tettesjikt og fall på bad og vaskerom, forhold som gjelder sikkerhet mot brann, rekkverk, trapper osv.

Tilstandsrapporten beskriver ikke hele boligen

BYGNINGSSAKKYNDIGE SER FOR EKSEMPEL IKKE PÅ

• vanlig slitasje og normal vedlikeholdstilstand • bagatellmessige forhold som ikke påvirker bygningens bruk eller verdi vesentlig • etasjeskillere • tilleggsbygg slik som garasje, bod, anneks, naust også videre • utvendige trapper • støttemurer • skjulte installasjoner • installasjoner utenfor bygningen • full funksjonstesting av el- og VVS-installasjoner • geologiske forhold og bygningens plassering på grunnen • bygningens planløsning • bygningens innredning • løsøre slik som hvitevarer • utendørs svømmebasseng og pumpeanlegg • bygningens estetikk og arkitektur • bygningens lovlighet (bortsett fra bruksendringer, brannceller og forhold som åpenbart kan påvirke helse, miljø og sikkerhet) • fellesarealer (med mindre boligeier har vedlikeholdsplikt for fellesarealer og dette er kjent for bygningssakkyndig, eller fellesarealet har en særlig tilknytning til boligen).

© iVerdi 2023 © Norsk takst 2023

Malen til denne rapporten, inkludert standardtekstene fra Norsk takst, er vernet etter åndsverkloven og kan kun benyttes av medlemsforetakene i Norsk takst og av takstingeniører som er sertifisert i slikt foretak, samt av kunder hos iVerdi og studenter hos NEAK. For andre aktører er eksemplarfremstilling av malen og standardtekster, som utskrift og annen kopiering til bruk som grunnlag for tilsvarende rapporter, bare tillatt når det er hjemlet i lov (kopiering til privat bruk, sitat o.l.) eller avtale med Norsk Takst (Forside) eller iVerdi (Hjem-iVerdi).

Utnyttelse i strid med lov eller avtale kan medføre erstatnings- og straffeansvar.

Telemark Takst og Byggvurdering AS
Nordheimvegen 30
3714 SKIEN

Dette trenger du å vite om tilstandsrapporten

Tilstanden vurderes med ulike tilstandsgrader

Tilstanden gir uttrykk for en gitt forventet tilstand, blant annet vurdert ut fra alder og normal bruk. Ved Tilstandsgrad 0 (TG0) og Tilstandsgrad 1 (TG1) gir den bygningssakkyndige normalt ingen begrunnelse for valg av tilstandsgrad. Grunnen er at bygningen eller bygningsdelen da bare har normal slitasje. Ved skjulte konstruksjoner kan alder alene avgjøre tilstandsgrad. Når bygningssakkyndige anbefaler tiltak, for eksempel utbedringer, må brukeren av rapporten vurdere om tiltakene er nødvendige og lønnsomme.
Når den bygningssakkyndige velger tilstandsgrad, baseres vurderingen på faste kriterier som følger av gjeldende bransjestandard for Teknisk tilstandsanalyse ved omsetning av bolig og Forskrift til avhendingslova.

TG 0

TILSTANDSGRAD 0, TG0: INGEN AVVIK

Bygningsdelen skal være tilnærmet ny, ikke vise tegn på slitasje og det skal være lagt frem dokumentasjon på faglig god utførelse. Det er ingen merknader til delen.

TG 1

TILSTANDSGRAD 1, TG1: MINDRE AVVIK

Bygningsdelen skal bare ha normal slitasje, og strakstiltak skal ikke anses som nødvendig. Graden kan også brukes når delen er ny, men der dokumentasjon på faglig god utførelse mangler.

TG 2

TILSTANDSGRAD 2, TG2: VESENTLIGE AVVIK OG MINDRE AVVIK SOM ETTER NS 3600 GIR TG 2

Bygningsdelen skal enten ha feil utførelse, en skade eller symptomer på skade, sterk slitasje eller nedsatt funksjon. Graden gis når bygningsdelen trenger vedlikehold eller tiltak i nær fremtid. Graden skal også brukes når delen er gammel og det er grunn til å varsle om faren for skader på grunn av alderen, eller når det er grunn til å overvåke delen spesielt på grunn av fare for større skader eller følgeskader.

TG 3

TILSTANDSGRAD 3, TG3: STORE ELLER ALVORLIGE AVVIK

Denne tilstandsgraden brukes ved kraftige tegn på forhold som man må regne med trenger utbedring straks eller innen kort tid. Det er påvist funksjonssvikt eller sammenbrudd.

TG IU

IKKE UNDERSØKT/IKKE TILGJENGELIG FOR UNDERSØKELSE

Det kan være avvik/skader som ikke er avdekket.

Informasjon om utbedringskostnader

Utbedringskostnadene i rapporten er sjablongmessige anslag basert på observerte forhold som feil, skader eller uregelmessigheter, samt foreslåtte tiltak. Disse anslagene er veiledende, angis i fem intervaller, er basert på generelle erfaringstall, og må ikke forveksles med konkrete pristilbud fra håndverkere eller entreprenører. Faktiske kostnader kan variere betydelig, avhengig av individuelle valg, materialpriser og markedsforhold. For å få en nøyaktig vurdering av utbedringskostnadene anbefales ytterligere undersøkelser og innhenting av flere pristilbud fra kvalifiserte fagfolk. Slike anslag gis for TG3, der dette er mulig.

- Tiltak under kr 20 000
- Tiltak mellom kr 20 000 – 100 000
- Tiltak mellom kr 100 000 – 200 000
- Tiltak mellom kr 200 000 – 500 000
- Tiltak over kr 500 000

Beskrivelse av eiendommen

Beskrevne bolig er frittliggende enebolig med areal over to-plan oppført 1910. Nåværende eier kjøpte boligen 2023.
Boligen er etablert på løsmasser/oppfylte steinmasser.
Yttervegger i reisverk tekket utvendig med stående trepanel.
Boligens vinduer består av stort sett av to-lags isolerglassvinduer med varierende alder. Etasjeskille i trebjelkelag. Sadlet takverk tekket med krum betong takstein. Takrenner i lakkert stål.
Innvendige overflater består av laminat og fliser på gulvflater. Tapet, MDF panel og malt panel på veggflater. Malt takplater og panel i himlinger. Bad med fliser på vegg og gulvflater.
Pipe i murt teglstein tilkoblet ildsted i stue.
Boligen inneholder entre, gang, kjøkken, stue, bad og bod i 1.etasje. Gang og 4 soverom i 2.etasje. Adkomst til kjeller fra utvendig trappe sluse. Boligen framstår med behov for tiltak. Se for øvrig beskrivelse i rapport.

Det er viktig å merke seg at bygningen er oppført i henhold til de byggeforskriftene/krav som gjaldt på søketidspunktet for oppføring av dette bygget. Det er ikke gitt opplysninger til takstmann om forhold vedrørende problemer med skadedyr, maur e.l. utover det som eventuelt er nevnt i denne rapporten. For ytterligere informasjon og andre viktige bemerkninger, se under egne premisser, andre opplysninger og byggebeskrivelse. Det vil normalt alltid kunne registrere normale symptomer på avvik fra normal standard. Det meste som følge av normal slitasje og elde på bygningselementene.

Enebolig - Byggeår: 1910

UTVENDIG Gå til side

Boligen taktekke består av krum betong takstein skiftet 2020. Undertak med over og underliggere tekket med sutakplater. Fra bakkenivå ble det ikke registrert noen mangler eller skader på taktekke. Taktekke vurderes å fylle sin funksjon mange år fremover i tid. Normal levetid på betong takstein er 40 til 65 år avhengig av klimatiske forhold. Dette til opplysning til nye hjemmelshavere.
Boligens takrenner består av lakkerte stålrenner og nedløp fra byggeår. Tak-hatt og pipebeslag består av plastbelagt stål. Nedløp går til rør og terreng.
Boligens veggkonstruksjon over grunnmur består av reisverk/plank med dobbel not og fjær. Utvendig tekket med stående trepanel fra byggeår. Innvendig overflater består av tapet/plater og panel. Med tanke på byggeår er hulrom ikke isolert/kun hulrom. Fløybygning etablert noe ny panel på sørvegg. Lite fagmessig utførelse.
Fasadepanel fremstår værslitt og har behov for tiltak.
Boligens takkonstruksjonen består av plassbygget takstoler med sadlet takverk. Undertak med over og underligger med sutakplater og krum betong takstein. Inspisert fra 2.etasje ble ingen tegn til kondens eller fukt inntrengning fra taktekking ble registrert.
Konstruksjonen er en lukket konstruksjon med skråhimlinger, og en forsvarlig kontroll er kun mulig med destruktive inngrep.
Konstruksjonen er dårlig ventilert og isolert i henhold til dagens krav.
Boligens vinduer fra byggeår består av 2-lags isolerglassvinduer med varierende alder fra1983, 1990 og 2005. Vinduene med rammer og karmer i malt trevirke. Eldre enkle vinduer i innbygget veranda. TG 3.
Vinduer fyller sin funksjon, men eldre vinduer har fått en høy alder. Synlig slitasje i rammer og karmer. Punktering av eldre isolerglass er påregnelig. TG 2 settes på vinduer fra 1983 og 1990 tallet.
Utskiftninger må beregnes.
Malt entredør med slitasje. Utskiftning må beregnes.
Boligen har etablert terrasser i impregnert trevirke. Terrasse opphengt i vegg og bærende på pilarer med drager i front. Rekkverk består av impregnert trevirke.

Trapp fra terrasse i impregnert trevirke. Trapp mangler rekkverk.

INNVENDIG Gå til side

Innvendige overflater i boligen består av laminat og fliser på gulvflater. På vegger er det etablert tapet og panel. I himling er det malt takplater og panel.
På våtrom/bad er det etablert fliser på vegg og gulvflater.
Potensielle kjøpere bør selv vurdere nødvendige oppgraderinger på overflater. Merknad på overflater med behov for tiltak.
Etasjeskille i boligen består av trebjelkelag i 20-25 cm bredde. Det er gulvbord som bærende undergulv i 1.etg. og 2.etasje.
Gulv i kjeller består av støpte betong gulver på grunn. Med bruk av laser ble det registret mindre avvik på overflater.

Pipe oppført i murt teglstein tilkoblet vedovn i stue. Pipe og brannmur forblendet med fliser. Pipe og ildsted har forskriftsmessig avstand til brennbart trevirke.
Ukjent tilstand på innvendig pipeløp. Erfaringsmessig har eldre pipe/røykrør høy slitasje i innvendig pipeløp. Innsetning av nytt røykrør må beregnes.
Rom under terreng består av kjellerrom/kryperom. Gulv i betong. Vegger i gråstein mur. Stubbeloftsbord i himling. Adkomst til kjellerrom fra utvendig kjellersluse med lem.
Synlig fukt/vann inntrengning i kjeller fra grunn. Høye fuktverdier målt i trevirke. Synlig spor etter borebiller. Ukjent om dette fremdeles er aktivt.
Trapp mellom etasjer i malt trevirke. Trapp fyller sin funksjon.
Innvnedige dører består av finerdører og noen fyllingsdører. Karmer i trevirke. Dører fyller sin funksjon, men har stedvis synlig slitasje.

VÅTROM Gå til side

Bad
Bad i 1.etasje har etablert fliser på vegg og gulvflater. Det er montert gulvmontert toalett, innredning med servant med ett-hånds armatur, badekar og dusjnisje i fliser. Ventilasjon består av el-ventil i vegg.
Det er etablert sluk i gulv i dusjnisje. Sluk består av plastsluk type Joti. Vindu i våtsone. Gulv er flatt/mindre lokalt fall rundt sluk.
Dokumentasjon på utført våtromsarbeider er ikke fremlagt
Ved bruk av fuktindikator i våtsoner ble ingen unormale fuktverdier målt.

KJØKKEN Gå til side

Boligens kjøkkeninnredning består av profilerte malte dør og skuffronter type IKEA kjøkken. Dekkside med laminerte skrog.
Avtrekk til komfyr ført ut over tak. Benkeplate i laminat med benkebeslag i stål. Våtromsplater mellom over og underskaper.
Integrert hvitevarer består av oppvaskmaskin, stekeovn, steketopp og avtrekksvifte. Innvendige overflater på kjøkkenet består av laminat på gulv, MDF panel på veggflater og malt takplater i himlinger.
Avtrekk over kokemuligheter ført ut i vegg.

Beskrivelse av eiendommen

TEKNISKE INSTALLASJONER Gå til side

Vannrør i kobber med plast kappe. Synlig plast avløpsrør i kjeller.
Det ble ikke påvist synlige negative avvik under befaringen, foruten normal slitasje.
TG er vanskelig å vurdere pga. manglende kunnskap og dårlige kontrollmuligheter, men henviser til levetidsbetraktninger.
Normal levetid for vannledning av PE/PEX er 25 til 75 år.
Normal levetid for vannledning av kobber er 25 til 75 år.
Normal levetid for lodding er 25 til 75 år.
Normal levetid for avløpsledninger av plast er 25 til 75 år.
Normal levetid for tappebatterier er 10 til 25 år.
Ventilasjon består av ventiler i yttervegg. Mekanisk avtrekk fra bad og kjøkken.
Varmepumpe etablert i stue.
VV tank i kjeller fra 2022.
63 Amper hovedsikringer. El-skap med automat sikringer skiftet 2008 etablert i 2.etasje. El-kabel i gulvflater våtrom.
Kapasitet på kurser bør vurderes av kjøpere, da man vil ha individuelle behov. Det er kun foretatt en visuell befaring av det elektriske anlegget, og dette kan derfor ikke betraktes som en godkjenning.

TOMTEFORHOLD Gå til side

Grunnforhold består av oppfylt steinmasser på løsmasser/leire. Det er ikke foretatt geotekniske undersøkelser.
Utvendig drenering består av knotteplast på grunnmur. Synlig på 2 vegger. Ukjent når dette er utført. Knotteplast mangler klemlist til grunnmur. Fritt eksponert murverk i kjeller med synlig fukt/Vann på gulv.
Se for øvrig beskrivelse rom under terreng.
Grunnmur under hoveddel i gråsteinsmur. Fløy bygning etablert rett på grunn. Synlig avvik på overflater. Ukjent hvordan gulv/rom er isolert mot grunn.
Terreng rundt boligen er lett skrånende.
Vann og avløpsrør av ukjent alder. Eldre jern inntak antatt fra 1960 årene. Soil avløpsrør i grunn. Anlegget er kun visuelt kontrollert og funksjonstestet. Bra vanntrykk ved funksjonstest. God avrenning fra toalett og servant ved funksjonstest.

FORHOLD SOM ÅPENBART KAN MEDFØRE FARE FOR HELSE, MILJØ OG SIKKERHET Gå til side

Radonmålinger bør utføres.

Arealer Gå til side

Forutsetninger og vedlegg Gå til side

Lovlighet Gå til side


Enebolig

- Det foreligger ikke tegninger

Tegninger ikke innhentet.

Sammendrag av boligens tilstand


Fordeling av tilstandsgrader

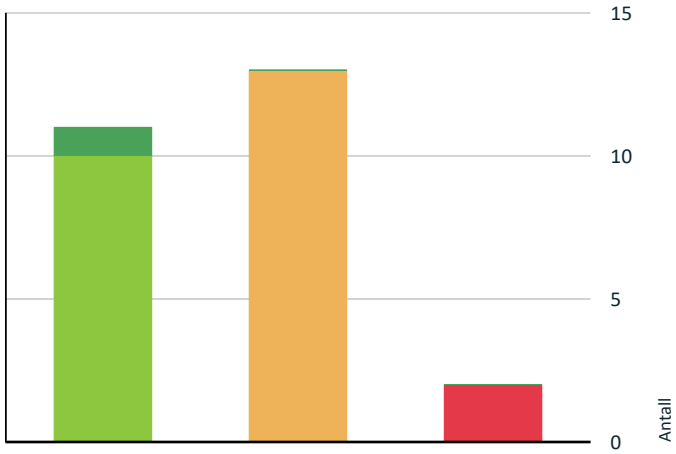

- TG0: Ingen avvik
- TG1: Mindre eller moderate avvik
- TG2: Avvik som kan kreve tiltak
- TG3: Store eller alvorlige avvik
- TG IU: Konstruksjoner som ikke er undersøkt

Vil du vite mer om tilstandsgrader? Se side 4.

Anslag på utbedringskostnad

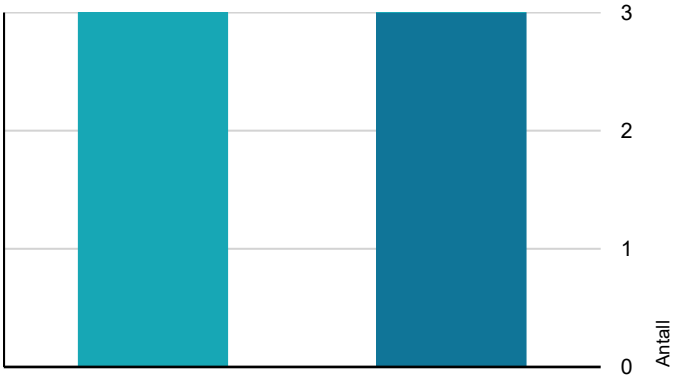

- Tiltak under kr 20 000
- Tiltak mellom kr 20 000 – 100 000
- Tiltak mellom kr 100 000 – 200 000
- Tiltak mellom kr 200 000 – 500 000
- Tiltak over kr 500 000

Hva er anslag på utbedringskostnad? Se side 4.

Oppsummering av avvik

Vil du vite mer? Se på rommet eller bygningsdelen senere i rapporten.

Enebolig

TG 3 STORE ELLER ALVORLIGE AVVIK

- **Innvendig > Rom Under Terreng** Gå til side
- **Våtrom > 1.Etasje > Bad > Generell** Gå til side

TG 2 AVVIK SOM KAN KREVE TILTAK

- **Utvendig > Veggkonstruksjon** Gå til side
- **Utvendig > Takkonstruksjon/Loft** Gå til side
- **Utvendig > Vinduer** Gå til side
- **Utvendig > Dører** Gå til side
- **Utvendig > Balkonger, terrasser og rom under balkonger** Gå til side
- **Utvendig > Utvendige trapper** Gå til side
- **Innvendig > Overflater** Gå til side
- **Innvendig > Etasjeskille/gulv mot grunn** Gå til side
- **Innvendig > Pipe og ildsted** Gå til side
- **Tekniske installasjoner > Vannledninger** Gå til side
- **Tomteforhold > Fuktsikring og drenering** Gå til side
- **Tomteforhold > Grunnmur og fundamenter** Gå til side
- **Tomteforhold > Utvendige vann- og avløpsledninger** Gå til side

HELSE, MILJØ OG SIKKERHET

Forhold som åpenbart kan medføre fare for helse, miljø og sikkerhet > Helse, miljø og sikkerhet

- Det er ikke foretatt radonmålinger, og bygget er heller ikke utført med radonsperre. Gå til side
- Det er ikke montert rekkverk på utvendige trapper.

Tilstandsrapport

ENEBOLIG

Byggeår
1910

Standard
Bygget har gjennomgående lav standard. Se nærmere beskrivelse under Konstruksjoner.

Vedlikehold
Bygget er gammelt og bærer preg av manglende vedlikehold og oppgraderinger. Se nærmere beskrivelse under Konstruksjoner.

UTVENDIG

TG 1 Taktekking

Punktet må sees i sammenheng med Takkonstruksjon/Loft

Boligen taktekke består av krum betong takstein skiftet 2020. Undertak med over og underliggere tekket med sutakplater. Fra bakkenivå ble det ikke registrert noen mangler eller skader på taktekke. Taktekke vurderes å fylle sin funksjon mange år fremover i tid. Normal levetid på betong takstein er 40 til 65 år avhengig av klimatiske forhold. Dette til opplysning til nye hjemmelshavere.

Årstall: 2020 **Kilde:** Eier

TG 1 Nedløp og beslag

Boligens takrenner består av lakkerte stålrenner og nedløp fra byggeår. Tak-hatt og pipebeslag består av plastbelagt stål. Nedløp går til rør og terreng.

Årstall: 2020

TG 2 Veggkonstruksjon

Boligens veggkonstruksjon over grunnmur består av reisverk/plank med dobbel not og fjær. Utvendig tekket med stående trepanel fra byggeår. Innvendig overflater består av tapet/plater og panel. Med tanke på byggeår er hulrom ikke isolert/kun hulrom. Fløybygning etablert noe ny panel på sørvegg. Lite fagmessig utførelse.
Fasadepanel fremstår værslitt og har behov for tiltak.

Vurdering av avvik:
- Det er påvist spredte råteskader i bordkledningen.
- Det er værslitt/oppsprukket trevirke/trepaneler.

Fasader med behov for vask og overflatebehandling. Råteskadet/værslitt panel må skiftes.

Konsekvens/tiltak
- Det må foretas tiltak for å lukke avviket.
- Råteskader i bordkledningen kan fortsette å utvikle seg både i tilliggende bordkledning og til bakenforliggende veggkonstruksjon, dersom en ikke foretar tiltak.

Stedvis utbedringer må beregnes.

Kostnadsestimat: 100 000 - 200 000



Synlig slitasje fasadepanel



Lite fagmessig utført aribeider.

TG 2 Takkonstruksjon/Loft

Punktet må sees i sammenheng med Taktekking

Boligens takkonstruksjonen består av plassbygget takstoler med sadlet takverk. Undertak med over og underligger med sutakplater og krum betong takstein. Inspisert fra 2.etasje ble ingen tegn til kondens eller fukt inntrengning fra taktekking ble registrert.
Konstruksjonen er en lukket konstruksjon med skråhimlinger, og en forsvarlig kontroll er kun mulig med destruktive inngrep.
Konstruksjonen er dårlig ventilert og isolert i henhold til dagens krav.

Årstall: 1910

Vurdering av avvik:
- Det er begrenset/dårlig ventilering av takkonstruksjonen.
- Hele takkonstruksjonen er gjenbygget. Det er ingen mulighet til vurdering utover alder og observasjoner fra underliggende etg.
- Konstruksjonene har skjevheter.

Konstruksjonen med synlig skjevheter. Loft mangelfullt isolert i henhold til dagens krav.

Konsekvens/tiltak
- Lokal utbedring må utføres.

Loft bær isoleres som ett energisparende tiltak.

TG 2 Vinduer

Tilstandsrapport

Boligens vinduer fra byggeår består av 2-lags isolerglassvinduer med varierende alder fra1983, 1990 og 2005. Vinduene med rammer og karmer i malt trevirke. Eldre enkle vinduer i innbygget veranda. TG 3. Vinduer fyller sin funksjon, men eldre vinduer har fått en høy alder. Synlig slitasje i rammer og karmer. Punktering av eldre isolerglass er påregnelig. TG 2 settes på vinduer fra 1983 og 1990 tallet. Utskiftninger må beregnes.

Årstall: 1990 **Kilde:** Produksjonsår på produkt

Vurdering av avvik:
• Karmene i vinduer er slitte og det er sprekker i trevirket.

Trevirke med synlig slitasje og mindre råteskader.

Konsekvens/tiltak
• Det må påregnes noe vedlikehold og at enkelte vinduer må skiftes ut.

Eldre vinduer må beregnes skiftet.

Kostnadsestimat: 20 000 - 100 000



Råteskader i trevirke.

TG 2 Dører

Malt entredør med slitasje. Utskiftning må beregnes.

Vurdering av avvik:
• Det er påvist utetthet/åpning mellom dørblad og dørkarm. Dvs. at kald trekk kan oppstå.
• Karmene i dører er værslitte utvendig og det er sprekker i trevirket.

Konsekvens/tiltak
• Det må påregnes noe vedlikehold og at enkelte dører må skiftes ut.

TG 2 Balkonger, terrasser og rom under balkonger

Boligen har etablert terrasser i impregnert trevirke. Terrasse opphengt i vegg og bærende på pilarer med drager i front. Rekkverk består av impregnert trevirke.

Vurdering av avvik:
• Konstruksjonene har skjevheter.

Konsekvens/tiltak
• Lokal utbedring må utføres.





TG 2 Utvendige trapper

Trapp fra terrasse i impregnert trevirke. Trapp mangler rekkverk.

Vurdering av avvik:
• Det er avvik:

Trapp mangler rekkverk.

Konsekvens/tiltak
• Tiltak:

Rekkverk bør etableres.

INNVENDIG

TG 2 Overflater

Innvendige overflater i boligen består av laminat og fliser på gulvflater. På vegger er det etablert tapet og panel. I himling er det malt takplater og panel.
På våtrom/bad er det etablert fliser på vegg og gulvflater. Potensielle kjøpere bør selv vurdere nødvendige oppgraderinger på overflater. Merknad på overflater med behov for tiltak.

Vurdering av avvik:
• Overflater har en del slitasjegrad utover det en kan forvente.

Synlig slitasje og mindre skader/manglende arbeider.

Konsekvens/tiltak
• Overflater må utbedres eller skiftes.

Tiltak må beregnes.

Kostnadsestimat: 20 000 - 100 000

TG 2 Etasjeskille/gulv mot grunn

Tilstandsrapport

Etasjeskille i boligen består av trebjelkelag i 20-25 cm bredde. Det er gulvbord som bærende undergulv i 1.etg. og 2.etasje.
Gulv i kjeller består av støpte betong gulver på grunn. Med bruk av laser ble det registret mindre avvik på overflater.

Vurdering av avvik:
• Det er målt høydeforskjell på mellom 15-30 mm gjennom hele rommet. Tilstandsgrad 2 gis med bakgrunn i standardens krav til godkjente måleavvik.

Konsekvens/tiltak
• For å få tilstandsgrad 0 eller 1 må høydeforskjeller rettes opp. Det vil imidlertid sjelden være økonomisk rasjonelt som et enkeltstående tiltak i en bolig som dette. Dersom boligen en gang skal renoveres, kan man vurdere slike tiltak.

TG 2 Pipe og ildsted

Pipe oppført i murt teglstein tilkoblet vedovn i stue. Pipe og brannmur forblendet med fliser. Pipe og ildsted har forskriftsmessig avstand til brennbart trevirke.
Ukjent tilstand på innvendig pipeløp. Erfaringsmessig har eldre pipe/røykrør høy slitasje i innvendig pipeløp. Innsetning av nytt røykrør må beregnes.

Vurdering av avvik:
• Mer enn halvparten av forventet brukstid er passert på pipe.

Konsekvens/tiltak
• Tidspunkt for piperehabilitering nærmer seg.



TG 3 Rom Under Terreng

Punktet må sees i sammenheng med 'Drenering'

Rom under terreng består av kjellerrom/kryperom. Gulv i betong. Vegger i gråstein mur. Stubbeloftsbord i himling. Adkomst til kjellerrom fra utvendig kjellersluse med lem.
Synlig fukt/vann inntrengning i kjeller fra grunn. Høye fuktverdier målt i trevirke. Synlig spor etter borebiller. Ukjent om dette fremdeles er aktivt.

Årstall: 1910

Vurdering av avvik:
• Det er påvist synlig fuktighet på mur/gulv i kjeller.
• Det er påvist synlige fukt/råteskader i treverk i underetg./kjeller, hulltaking er derfor ikke nødvendig
• Det er registrert insekter - symptom på fuktig miljø

Synlig fukt/Vann i kjeller og spor etter treskade innsekter. Kjeller mangelfullt ventilert.

Konsekvens/tiltak
• Konstruksjonene må sikres mot råte, sopp og skadedyr.

Kjeller bør etableres mekanisk ventilasjon. Grunnvanns pumpe bør etableres for å håndtere fukt/Vann fra grunn.


Kostnadsestimat: 100 000 - 200 000





TG 1 Innvendige trapper

Trapp mellom etasjer i malt trevirke. Trapp fyller sin funksjon.

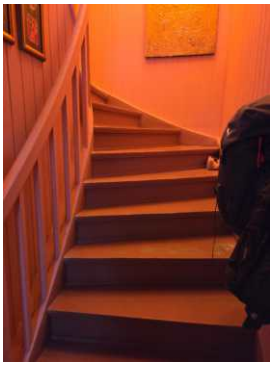

TG 1 Innvendige dører

Innvnedige dører består av finerdører og noen fyllingsdører. Karmer i trevirke. Dører fyller sin funksjon, men har stedvis synlig slitasje.

VÅTROM

Tilstandsrapport

1.ETASJE > BAD

TG 3 Generell


Bad i 1.etasje har etablert fliser på vegg og gulvflater. Det er montert gulvmontert toalett, innredning med servant med ett-hånds armatur, badekar og dusjnisje i fliser. Ventilasjon består av el-ventil i vegg.
Det er etablert sluk i gulv i dusjnisje. Sluk består av plastsluk type Joti.
Vindu i våtsone. Gulv er flatt/mindre lokalt fall rundt sluk.
Dokumentasjon på utført våtromsarbeider er ikke fremlagt

Vurdering av avvik:
• Våtrommet må oppgraderes for å tåle normal bruk etter dagens krav.

Konsekvens/tiltak
• Våtrommet må totalrenoveres. Alle forhold med tettesjikt, våtsone, sluk m.m. må dokumenteres.
• Våtrommet har behov for omfattende oppgraderinger. For å sikre en løsning som oppfyller gjeldende krav, bør tettesjikt, sluk og røropplegg oppgraderes og dokumenteres.

TG 3 settes på grunn av alder, Manglende forskriftsmessig fall til sluk og vindu etablert i våtsone. Bad er ikke bygget i henhold til dagens krav til våtrom.

Kostnadsestimat: 100 000 - 200 000

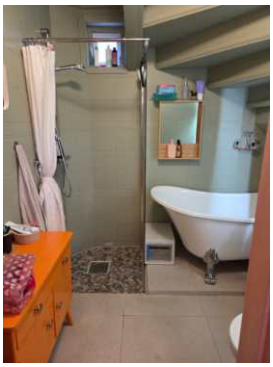






1.ETASJE > BAD

TG 1 Tilliggende konstruksjoner våtrom

Ved bruk av fuktindikator i våtsoner ble ingen unormale fuktverdier målt.

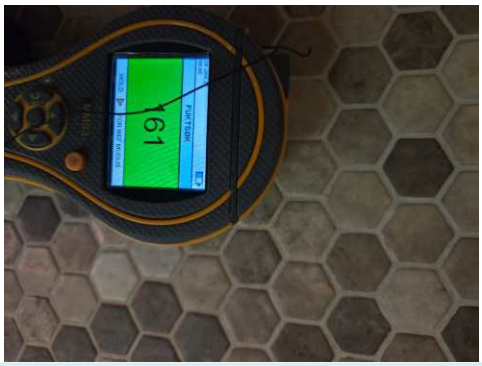

KJØKKEN

1.ETASJE > KJØKKEN

TG 1 Overflater og innredning

Boligens kjøkkeninnredning består av profilerte malte dør og skuffronter type IKEA kjøkken. Dekkside med laminerte skrog. Avtrekk til komfyr ført ut over tak. Benkeplate i laminat med benkebeslag i stål. Våtromsplater mellom over og underskaper.
Integrert hvitevarer består av oppvaskmaskin, stekeovn, steketopp og avtrekksvifte. Innvendige overflater på kjøkkenet består av laminat på gulv, MDF panel på veggflater og malt takplater i himlinger.



Tilstandsrapport

1.ETASJE > KJØKKEN

TG 1 Avtrekk

Avtrekk over kokemuligheter ført ut i vegg.

TEKNISKE INSTALLASJONER

TG 2 Vannledninger

Vannrør i kobber med plast kappe. Synlig plast avløpsrør i kjeller.
Det ble ikke påvist synlige negative avvik under befaringen, foruten normal slitasje.
TG er vanskelig å vurdere pga. manglende kunnskap og dårlige kontrollmuligheter, men henviser til levetidsbetraktninger.
Normal levetid for vannledning av PE/PEX er 25 til 75 år.
Normal levetid for vannledning av kobber er 25 til 75 år.
Normal levetid for lodding er 25 til 75 år.
Normal levetid for avløpsledninger av plast er 25 til 75 år.
Normal levetid for tappebatterier er 10 til 25 år.

Vurdering av avvik:
• Mer enn halvparten av forventet brukstid er passert på innvendige vannledninger.

Konsekvens/tiltak
• Tidspunkt for utskiftning av vannledninger nærmer seg.
• I forbindelse med oppgradering av våtrom vil det være naturlig med utskiftning av rør.

Tiltak må beregnes når våtrom oppgraderes.

Kostnadsestimat: 20 000 - 100 000



TG 1 Ventilasjon

Ventilasjon består av ventiler i yttervegg. Mekanisk avtrekk fra bad og kjøkken.

TG 1 Varmesentral

Varmepumpe etablert i stue.

TG 1 Varmtvannstank

VV tank i kjeller fra 2022.

Årstall: 2022 **Kilde:** Produksjonsår på produkt



Elektrisk anlegg

Dette er en forenklet kontroll begrenset til de spørsmål og undersøkelser som forskrift til avhendingslova (tryggere bolighandel) § 2-18 inneholder. Dette kan ikke sammenlignes med en kontroll utført av offentlig myndighet (Det lokale eltilsyn) eller registrert elektrovirksomhet, og en bygningssakkyndig har verken kompetanse eller lov til å foreta en slik kontroll.

Tilstanden er vurdert ut fra den forenklede og begrensede kontrollen som forskriften inneholder. El-anlegget kan ha feil og mangler som en slik forenklet undersøkelse ikke vil avdekke. Vær derfor oppmerksom på denne risikoen, og søk videre veiledning eller få en fullstendig kontroll utført av registrert elektrovirksomhet.

63 Amper hovedsikringer. El-skap med automat sikringer skiftet 2008 etablert i 2.etasje. El-kabel i gulvflater våtrom.
Kapasitet på kurser bør vurderes av kjøpere, da man vil ha individuelle behov. Det er kun foretatt en visuell befaring av det elektriske anlegget, og dette kan derfor ikke betraktes som en godkjenning.

1. Foreligger det eltilsynsrapport de siste 5 år, og det er ikke foretatt arbeid på anlegget etter denne, utenom retting av eventuelle avvik i eltilsynsrapport (dvs en el-tilsynsrapport uten avvik)?
   Nei

Spørsmål til eier

2. Er alle elektriske arbeider/anlegg i boligen utført av en registrert elektroinstallasjonsvirksomhet?
   Ja

3. Er det elektriske anlegget utført eller er det foretatt tilleggsarbeider på det elektriske anlegget etter 1.1.1999?
   Ukjent

4. Foreligger det kontrollrapport fra offentlig myndighet – Det Lokale Eltilsyn (DLE) eller eventuelt andre tilsvarende kontrollinstanser med avvik som ikke er utbedret eller kontrollen er over 5 år?
   Nei

5. Forekommer det ofte at sikringene løses ut?
   Ukjent

6. Har det vært brann, branntilløp eller varmgang (for eksempel

termiske skader på deksler, kontaktpunkter eller lignende) i boligens elektriske anlegg?
Nei

Generelt om anlegget

7. Er det tegn til at det har vært termiske skader (tegn på varmgang) på kabler, brytere, downlights, stikkontakter og elektrisk utstyr? Sjekk samtidig tilstanden på elektrisk tilkobling av varmtvannsbereder, jamfør eget punkt under varmtvannstank
Nei

8. Er der synlig defekter på kabler eller er disse ikke tilstrekkelig festet?
Nei

Inntak og sikringsskap

9. Er det tegn på at kabelinnføringer og hull i inntak og sikringsskap ikke er tette, så langt dette er mulig å sjekke uten å fjerne kapslinger?
Nei

10. Finnes det kursfortegnelse, og er den i samsvar med antall sikringer?
Ja

11. Foreta en helhetsvurdering av det elektriske anlegget, dets alder, allmenne tilstand og fare for liv og helse. Bør det elektriske anlegget ha en utvidet el-kontroll?
Ja Tiltak må beregnes når våtrom og overflater oppgraderes.



TOMTEFORHOLD

Byggegrunn

Grunnforhold består av oppfylt steinmasser på løsmasser/leire. Det er ikke foretatt geotekniske undersøkelser.

TG 2 Fuktsikring og drenering

Punktet må sees i sammenheng 'Rom under terreng'

Utvendig drenering består av knotteplast på grunnmur. Synlig på 2 vegger. Ukjent når dette er utført. Knotteplast mangler klemlist til grunnmur. Fritt eksponert murverk i kjeller med synlig fukt/Vann på gulv.
Se for øvrig beskrivelse rom under terreng.

Vurdering av avvik:
• Det er ut ifra observasjoner påvist indikasjoner på at drenering/tettesjikt har begrenset effekt.

Konsekvens/tiltak
• Det må foretas nærmere undersøkelser, det kan ikke utelukkes behov for tiltak.



TG 2 Grunnmur og fundamenter

Grunnmur under hoveddel i gråsteinsmur. Fløy bygning etablert rett på grunn. Synlig avvik på overflater. Ukjent hvordan gulv/rom er isolert mot grunn.

Vurdering av avvik:
• Grunnmuren har sprekkdannelser.

Konsekvens/tiltak
• Lokal utbedring må utføres.

TG 0 Terrengforhold

Terreng rundt boligen er lett skrånende.

TG 2 Utvendige vann- og avløpsledninger

Vann og avløpsrør av ukjent alder. Eldre jern inntak antatt fra 1960 årene. Soil avløpsrør i grunn. Anlegget er kun visuelt kontrollert og funksjonstestet. Bra vanntrykk ved funksjonstest. God avrenning fra toalett og servant ved funksjonstest.

Vurdering av avvik:
• Mer enn halvparten av forventet brukstid er passert på utvendige avløpsledninger.
• Mer enn halvparten av forventet brukstid er passert på utvendige vannledninger.

Konsekvens/tiltak
• Det er ikke behov for utbedringstiltak siden anlegget fungerer i dag, men ut ifra alder kan skader plutselig oppstå på eldre anlegg.
• Avløpsanlegget må sjekkes.

Tilstandsrapport



FORHOLD SOM ÅPENBART KAN MEDFØRE FARE FOR HELSE, MILJØ OG SIKKERHET

⚠ Helse, miljø og sikkerhet

Dette punktet inneholder tydelige og lett synlige forhold ved boligen som åpenbart kan påvirke helse, miljø og sikkerhet, og som bygningssakkyndige har oppdaget. Terskelen for hva som anses som åpenbart er høy, og det utføres ikke undersøkelser med sikte på å avdekke slike forhold. Punktet omfatter ikke skjulte eller ikke-synlige forhold, tekniske vurderinger eller forhold som krever spesialundersøkelser. Forhold vurderes etter byggteknisk forskrift på befaringstidpunktet.

Radonmålinger bør utføres.

Vurdering av avvik:
• Det er ikke foretatt radonmålinger, og bygget er heller ikke utført med radonsperre.
• Det er ikke montert rekkverk på utvendige trapper.

Konsekvens/tiltak
• Rekkverk for utvendige trapper må monteres for å lukke avviket.
• Det bør gjennomføres radonmålinger.

Arealer, byggetegninger og brannceller

Standard gjeldende fra 01.01.2024

Arealmålinger og arealoppsett er basert på Norsk standard 3940:2023 Areal- og volum-beregninger av bygninger. Arealet gjelder for tidspunktet da boligen ble målt


Hva er måleverdig areal?

Arealet i rommet må ha minst 1,90 m fri høyde over gulvet og minst bredde på 0,60 m. Et loft med skråtak vil for eksempel bare få registrert målbart areal der høyden er minst 1,90 m og bredden minst 0,60 m.Rommet må ha dør eller luke, og gangbart gulv.

Hva er bruksareal?

BRA = BRA-i + BRA-e + BRA-b

Bruksarealet for bygningen er bruttoarealet minus arealet som opptas av yttervegger.

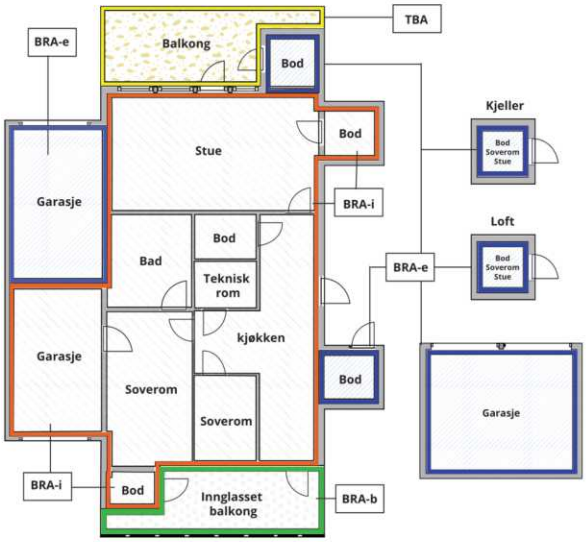



Carport og/eller garasjeplass i felles garasjeanlegg er ikke måleverdig areal

Internt bruksareal **(BRA-i)**	Arealet innenfor boenheten(e)
Eksternt bruksareal **(BRA-e)**	Arealet av alle rom utenfor boenheten(e) og som tilhører denne, slik som for eksempel boder
Innglasset balkong mv **(BRA-b)**	Arealet av innglasset balkong, veranda eller altan når denne er tilknyttet boenheten(e)
Terrasse- og balkongareal **(TBA)**	Arealet av terrasser, åpne balkonger og åpen altan tilknyttet boenheten(e)
Gulvareal **(GUA)**	Er sum av BRA (bruksareal) og ALH (areal med lav takhøyde). Areal med lav takhøyde (ALH) er ikke måleverdig areal, som skyldes skråtak og lav himlingshøyde. GUA kan opplyses i markedsføring der det er aktuelt for den konkrete boligen og kun sammen med BRA-i, for eksempel der gulvflaten har en verdi og har funksjon ved møblering og bruk av rommene. Ikke innredet areal som kaldloft, måles og oppgis normalt ikke.

Arealet kan ikke alltid fastsettes nøyaktig

Areal kan være komplisert eller umulig å måle opp nøyaktig fordi det er vanskelig å fastslå tykkelsen på innervegger, skjevheter i og utforming av bygningskonstruksjoner som karnapp, buer og vinkler som ikke er rette, åpne rom over flere etasjer og så videre.

Eiendommens markedsverdi kan ikke baseres på en matematisk beregning basert på antall kvadratmeter opplyst i rapporten. Opplysninger om areal kan altså ikke alene benyttes for å beregne eiendommens verdi.

Den bygningssakkyndige kan avdekke eventuelle bruksendringer og avvik i branncelleinndeling

Den bygningssakkyndige ser på byggetegninger hvis de er tilgjengelige og dette er en del av oppdraget,og vurderer bruken av boligen opp mot tegningene. Hvis den bygningssakkyndig avdekker at en bolig ikke ser ut til å være delt opp i brannceller etter kravene i byggteknisk forskrift på befaringstidspunktet, skal det opplyses om dette.

Reglene om bruksendring og brannceller kan være kompliserte. Søk videre faglige råd om rapporten ikke gir deg svar. Den bygningssakkyndige kan ikke vurdere og svare på alle spørsmål, og kan heller ikke vite om kommunen kan gi unntak for kravene som gjelder. Vil du vite mer?

Om brannceller

En branncelle er hele eller avgrensede deler av en bygning hvor en brann fritt kan utvikle seg uten at den kan spre seg til andre bygninger eller andre deler av bygningen i løpet av en fastsatt tid.

Om bruksendring

Bruksendring er å endre bruken av et rom fra en tillatt bruk til en annen. Dette kan kreve søknad og tillatelse, for eksempel hvis du endrer et rom fra bod til soverom eller arbeidsrom,eller hvis du endrer en bolig til to separate boliger.

Rom for varig opphold har krav til takhøyde, romstørrelse,rømningsvei og lysforhold som må være oppfylt. Du kan søke kommunen om unntak for kravene, men kan ikke regne med å få unntak for krav som går på helse og sikkerhet, for eksempel krav til rømningsvei.

Bruksendring som krever godkjenning, og som ikke er søkt bruksendret, er ulovlig. Kommunen kan etter plan- og bygningsloven kapittel 32 forfølge overtredelser. Kommunen kan pålegge deg å avslutte den ulovlige bruken, eventuelt å rette eller tilbakeføre rommet til godkjent bruk.

Arealer

Enebolig

Etasje	Bruksareal BRA m²						
	Internt bruksareal (BRA-i)	Eksternt bruksareal (BRA-e)	Innglasset balkong (BRA-b)	SUM	Terrasse- og balkongareal (TBA)	Ikke måleverdig areal (ALH)	Gulvareal (GUA)
1.Etasje	70		7	77	13		77
2.Etasje	50			50		18	68
Krypkjeller						28	28
SUM	**120**		**7**		**13**	**46**	**173**
SUM BRA	**127**						

Romfordeling

Etasje	Internt bruksareal (BRA-i)	Eksternt bruksareal (BRA-e)	Innglasset balkong (BRA-b)
1.Etasje	Entré/gang, kjøkken, stue, bad, bod		
2.Etasje	Gang, soverom, soverom 2, soverom 3, soverom 4		
Krypkjeller		Uinnredet kjellerrom	

Lovlighet

Byggetegninger

Det foreligger ikke tegninger
Kommentar: Tegninger ikke innhentet.

Nyere håndverkstjenester

Er det ifølge eier utført håndverkstjenester på boligen siste 5 år? ☐ Ja ☑ Nei

Total fordeling mellom P-ROM og S-ROM

Tabellen under viser fordelingen av P-ROM og S-ROM etter veiledningen til NS 3940: 2012. Dette er til informasjon og til sammenligning. Tallene er omtrentlige, kan avvike fra faktiske målinger og er ikke juridisk bindende.

	P-ROM(m2)	S-ROM(m2)
Enebolig	113	7

Telemark Takst og Byggvurdering AS
Nordheimvegen 30
3714 SKIEN

Befarings - og eiendomsopplysninger

Befaring

Dato	Til stede	Rolle
20.1.2026	Jan T. Eriksrød	Takstingeniør
	Iselinn Åfoss Johansen	Kunde

Matrikkeldata

Kommune	gnr.	bnr.	fnr.	snr.	Areal	Kilde	Eieforhold
4003 SKIEN	63	112		0	702.1 m²	BEREGNET AREAL (Ambita)	Eiet

Adresse

Eikornrødvegen 40

Hjemmelshaver

Johansen Iselinn Åfoss, Jacobsen Richard

Eiendomsopplysninger

Beliggenhet

Beskrevne bolig er beliggende på Bøle i Skien kommune. Nærområdet er bestående av frittstående eneboliger med spredt bebyggelse. Sentral beliggenhet med gangavstand til skoler, barnehage og nærbutikk. Flott utsikt over nærområdet.

Adkomstvei

Eiendommen har adkomst via offentlig veg eller gate.

Tilknytning vann

Eiendommen er tilknyttet offentlig vannforsyning via private stikkledninger.

Regulering

Eiendommen ligger i et område regulert til boligbebyggelse.

Om tomten

Lett skrånende tomt bebygget med beskrevet enebolig. Pent opparbeidet grøntareal med plen og prydbusker. Romslig terrasser i impregnert trevirke. Gruset gårdsplass med biloppstillingsplasser. Delvis inngjerdet tomt.

Tinglyste/andre forhold

Ikke vurdert.

Kilder og vedlegg

Dokumenter

Beskrivelse	Dato	Kommentar	Status	Sider	Vedlagt
Egenerklæring			Ikke gjennomgått		Nei
Eiendomsverdi.no			Gjennomgått		Nei
Eier		Opplysninger av eier.	Gjennomgått		Nei
Grunnbokutskrift			Gjennomgått		Nei
Infoland.no			Gjennomgått		Nei
Målebrev			Gjennomgått		Nei
Situasjonskart			Gjennomgått		Nei
Tegninger			Ikke gjennomgått		Nei

Revisjoner

Versjon	Ny versjon	Kommentar
1	18.02.2026	

For gyldighet på rapporten se forside

Tilstandsrapportens avgrensninger

STRUKTUR•REFERANSENIVÅ•TILSTANDSGRADER

• Rapporten er basert på innholdskrav i Forskrift til avhendingslova (tryggere bolighandel). Formålet er å gi en tilstandsanalyse til bruk for den som bestiller og/eller i et salg til forbruker, og ikke for andre tredjeparter. Rapportens struktur, metode og begrepsbruk følger i hovedsak Norsk Standard NS 3600:2018 (Teknisk tilstandsanalyse ved omsetning av bolig), samt Takstbransjens retningslinjer for arealmåling når det gjelder fordeling mellom P-areal og S-areal.
• Tilbakeholdt eller uriktig informasjon som har betydning for vurderingen, er ikke bygningssakkyndiges ansvar. Rapporten beskriver avvik, altså en tilstand som er dårligere enn referansenivået. Rapporten framhever normalt ikke positive sider ved boligen ut over det som fremgår av tilstandsgradene.
• Tilstanden angis i rapporten og gir uttrykk for en gitt forventet tilstand blant annet vurdert ut fra alder og normal bruk slik:

i)**Tilstandsgrad 0, TG0:**Ingen avvik eller skader. I tillegg må bygningsdelen være tilnærmet ny, mindre enn 5 år, og det foreligger dokumentasjon på faglig god utførelse.

ii)**Tilstandsgrad 1, TG1:**Mindre avvik. Normal slitasje. Strakstiltak ikke nødvendig. TG1 kan gis når bygningsdelen er tilnærmet ny og det ikke foreligger dokumentasjon på faglig god utførelse.

iii)**Tilstandsgrad 2, TG2:**Vesentlige avvik, og mindre avvik som etter NS 3600 gir TG 2, men som ikke nødvendigvis krever umiddelbare tiltak. Konstruksjonen har normalt enten feil utførelse, en skade eller symptomer på skade, sterk slitasje eller nedsatt funksjon. Vedlikehold eller tiltak trengs i nær fremtid, det er grunn til å varsle fare for skader på grunn av alder eller overvåke spesielt på grunn av fare for større skade eller følgeskade. For skjulte konstruksjoner vil alder i seg selv være et symptom som kan gi TG2. For synlige konstruksjoner kan alder sammen med andre symptomer og momenter gi TG2. Avvik under TG2 kan gis sjablongmessig anslag.

iv)**Tilstandsgrad 3, TG3:**Store eller alvorlige avvik. Kraftige symptomer på forhold som man må regne med trenger utbedring straks eller innen kort tid. Påvist funksjonssvikt eller sammenbrudd. Avvik under TG3 skal gis sjablongmessig anslag.

v)**Tilstandsgrad TGiU:**Ikke undersøkt/ikke tilgjengelig for undersøkelse.

• Ved TG0 og TG1 gis det normalt ingen begrunnelse for valg av tilstandsgrad, fordi bygningen eller bygningsdelen da bare har normal slitasje. For anbefalte tiltak ved TG2 og TG3 må bruker av rapporten vurdere om tiltakene er nødvendige og lønnsomme. Hva det vil koste å utbedre rom eller bygningsdeler er et sjablongmessig anslag basert på registrert avvik og angitte tiltak i rapporten. Anslaget er gitt på generelt grunnlag og basert på erfaringstall i fem intervaller, og kan ikke forveksles med en konkret vurdering og tilbud fra en entreprenør eller håndverker. Det må eventuelt innhentes tilbud for en nærmere undersøkelse, og konkret og nøyaktig vurdering av utbedringskostnad. Kostnader til ikke oppdagede avvik/utbedringer/feil kan forekomme. Utbedringskostnad avhenger av personlige preferanser og markedspris på materialer og tjenesteyter.

PRESISERINGER

• Avvik vurderes ut fra tekniske forskrifter på godkjenningstidspunktet for bygget. Noen bygningsdeler vurderes etter gjeldende teknisk forskrift på befaringstidspunktet. Dette gjelder blant annet:

i) Bad, vaskerom (våtrom)

ii) Forhold rundt brann, rømming, sikkerhet, for eksempel rekkverkshøyder/åpninger, ulovlige bruksendringer, brannceller mv.

• For skjulte konstruksjoner slik som vann og avløp uten dokumentasjon, er kvalitet og alder vurdert.

• Fastmonterte installasjoner, for eksempel innfelt belysning (downlights), demonteres ikke for å sjekke dampsperren bak. Dette av hensyn til bygningssakkyndiges kompetanse og risikoen for skade.

•Kontroll av fukt i konstruksjonen ved hulltaking i bad og vaskerom (våtrom), rom under terreng (kjelleretasje, underetasje og sokkeletasje) eller andre bygningsdeler skjer etter eiers aksept. Hulltaking av våtrom og rom under terreng kan unntaksvis unnlates, se Forskrift til Avhendingsloven.

• Kontroll av romfunksjoner for P-ROM utføres kun når det ikke foreligger godkjente og byggemeldte tegninger, eller når tegninger ikke stemmer med dagens bruk.

• Bygningssakkyndig gir en forenklet vurdering av branntekniske forhold og elektriske installasjoner i boligen dersom det er mer enn fem år siden sist boligen hadde el-tilsyn. Bygningssakkyndig kan anbefale å konsultere offentlige myndigheter eller kvalifisert elektrofaglig fagperson ved behov for grundigere undersøkelser.

TILLEGGSUNDERSØKELSER

Etter avtale kan tilstandsanalysen utvides til også å omfatte tilleggsundersøkelser utover minimumskravet i forskriften.

BEFARINGEN

Rapporten gir en vurdering av byggverk og bygningsdeler som bygningssakkyndig har observert, og som fremkommer av Forskrift til avhendingsloven. Rapporten er likevel ingen garanti for at det ikke kan finnes skjulte feil, skader og mangler. NS 3600:2018 (Teknisk tilstandsanalyse ved omsetning av bolig) har undersøkelsesnivå fra 1 til 3, der undersøkelsesnivå 1 er det laveste og baseres på visuell observasjon. Rapporten baseres på undersøkelsesnivå 1 med få unntak (våtrom og rom under terreng). I praksis betyr dette at gjennomføringen av befaringen begrenses som følger:

• Det utføres kun visuelle observasjoner på tilgjengelige flater uten fysiske inngrep (f.eks. riving).

• Flater som er skjult av snø eller på annen måte ikke er tilgjengelig eller skjult, blir ikke kontrollert. Det foretas ikke funksjonsprøving av bygningsdeler, som isolasjon, piper, ventilasjon, el. anlegg, osv.

• Det gis ingen vurdering av boligens tilbehør, hvite- og brunevarer og annet inventar. Dette gjelder også integrert tilbehør.

• Inspisering av yttertak er basert på det som er synlig, normalt på innsiden fra loftet og utvendig fra stige/bakkenivå. Befaring av tak må være sikkerhetsmessig forsvarlig for å kunne gjennomføres.

• Stikkprøvetakninger er utvalgt tilfeldig og kan innebære kontroll under overflaten med spiss redskap eller lignende.

Tilstandsrapportens avgrensninger

UTTRYKK OG DEFINISJONER

• Tilstand: Byggverkets eller bygningsdelens tekniske, funksjonelle eller estetiske status på et gitt tidspunkt.

• Symptom: Observerbart forhold som gir indikasjon på hvilken tilstand et byggverk eller en bygningsdel befinner seg i. Benyttes ved beskrivelse av avvik.

• Skadegjørere: Zoologiske eller biologiske skadegjørere, i hovedsak råte, sopp og skadedyr.

• Fuktsøk: Overflatesøk med egnet søkeutstyr (fuktindikator) eller visuelle observasjoner.

• Fuktmåling: Måling av fuktinnhold i materiale eller i bakenforliggende konstruksjon ved bruk av egnet måleutstyr (blant annet hammerelektrode og pigger).

• Utvidet fuktsøk (hulltaking): Boring av hull for inspeksjon og fuktmåling i risikoutsatte konstruksjoner, primært i tilstøtende vegger til bad, utforede kjellervegger og eventuelt i oppforede kjellergulv.

• Normal slitasjegrad: Forventet nedsliting av materiale i overflaten som er basert på enkle visuelle observasjoner. Kan vurderes sammen med bygningsdelens alder.

• Forventet gjenværende brukstid: Anslått tid et byggverk eller en del av et byggverk fortsatt vil være tjenlig for sitt formål (NS3600, Termer og definisjoner punkt 3.9)

AREALBEREGNING FOR BOENHETER

• Areal fastsettes etter Forskrift til avhendingsloven og Norsk Standard 3940 Areal- og volum-beregninger av bygninger fra 2023.

• Areal oppgis i hele kvadratmeter i rapporten, og gjelder for det tidspunkt oppmålingen fant sted.

• Bruksareal (BRA) er det måleverdige arealet som er innenfor omsluttede vegger målt i gulvhøyde (bruttoareal minus arealet som opptas av yttervegger). I tillegg til gulvhøyde gjelder regler om fri bredde for at arealet skal være måleverdig, med betydning for BRA av for eksempel loft med skråtak. BRA består av internt bruksareal (BRA-i), eksternt bruksareal (BRA-e) og innglasset balkong mv (BRA-b). Terrasse- og balkongareal (TBA) opplyses der tilstandsrapporten skal benyttes i boligomsetningen og der det er aktuelt. I tillegg kan gulvareal (GUA) og areal med lav takhøyde (ALH) opplyses sammen med BRA der det er aktuelt og en del av oppdraget. Rom skal ha atkomst og gangbart gulv for å kunne regnes som BRA/måleverdig areal.

• Arealet måles og oppgis dersom arealet oppfyller krav til måleverdighet, slik som at arealet må ha minst en bredde på 0,6m og minst en høyde på 1,9 m osv. Et rom kan være i strid med teknisk forskrift og mangle godkjennelse hos kommunen for den aktuelle bruken, uten at dette får betydning for om arealet måles og oppgis i tilstandsrapporten. Når arealet måles tas det ikke hensyn til om arealet er lovlig oppført eller om bruken er lovlig, bruksendringer, lysforhold eller andre sikkerhetsmangler.

• Eiendommens markedsverdi kan ikke baseres på en rent matematisk beregning i forhold til antall kvadratmeter opplyst i rapporten. Opplysninger om areal kan altså ikke alene benyttes for beregning av eiendommens verdi.

• Rom som ligger utenfor boenheten, men som eier har påvist og/eller opplyst at tilhører boenheten, er oppmålt og inkludert i BRA-e. Det er ikke fremvist dokumentasjon på at rommet tilhører boenheten, med mindre dette er angitt særskilt. Rom utenfor boenheten kan omdisponeres av borettslaget/sameiet og dette kan påvirke boligens BRA. Vær oppmerksom på at NS 3940:2023 og eierseksjonsloven har ulik definisjon av fellesareal. Ved arealmåling gjelder NS 3940:2023 som definerer fellesareal slik: “Delen av bygning som brukes av to eller flere bruksenheter eller til bygningens forvaltning, drift eller vedlikehold.

• Se øvrig informasjon om areal i rapporten, Norsk Standard 3940 (2012 og 2023) og veiledningen til disse.

PERSONVERN

iVerdi AS, bygningssakkyndig og takstforetaket behandler person-opplysninger som bygningssakkyndig trenger for å kunne utarbeide rapporten. Personvernerklæring med informasjon om bruk av personopplysninger og dine rettigheter finner du her Personvernerklæring - iVerdi

DELING AV PERSONOPPLYSNINGER FOR TRYGGERE BOLIGHANDEL OG MULIG RESERVASJON

Norsk takst og deres samarbeidspartnere benytter personopplysninger fra rapporten for analyse- og statistikkformål, samt utvikling og drift av produkter og tjenester for takstbransjen og andre aktører i bolig-omsetningen. Les mer om dette og hvordan du kan reservere deg på https://www.norsktakst.no/norsk/om-norsk-takst/personvernerklaering/reservasjon/

Vendu lager en boliganalyse basert på opplysninger fra rapporten. Les mer om dette og hvordan du kan reservere deg her: https://samtykke.vendu.no/HH1524

KLAGEORDNING FOR FORBRUKERE


Er du som forbruker misfornøyd med bygningssakkyndiges arbeid eller opptreden ved taksering av bolig eller fritidshus, se www.takstklagenemnd.no for mer informasjon

enova

Energiattest



Adresse **Eikornrødvegen 40, 3713 SKIEN**	
Dato for energimerking **17.03.2026**	Merkenummer **Energiattest-2026-271474**
Bygningskategori **Småhus**	Bygningsnummer **164570371**
Gårdsnummer **63**	Bruksnummer **112**
Seksjonsnummer **—**	Bruksenhetsnummer **H0101**

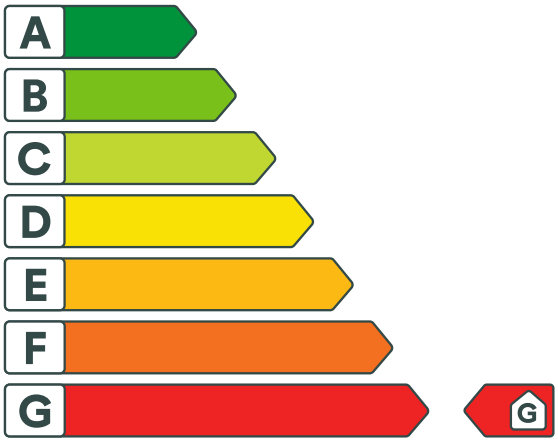

Energikarakteren

Energikarakteren angir hvor energieffektiv boligen er, inkludert oppvarmingsanlegget. Energikarakteren er beregnet ut fra den typiske energibruken for boligtypen. Beregningene er gjort ut fra normal bruk ved et gjennomsnittlig klima. Det er boligens energimessige standard og ikke bruken som bestemmer energikarakteren. Boligdata i denne attesten er beregnet ut fra opplysninger som er gitt av boligeier. Der opplysninger ikke er oppgitt, brukes typiske standardverdier for den aktuelle bygningstypen.

Boliginformasjon

Byggeår **1910**	Bygningstype **Enebolig**
Bruksareal **127,0 m²**	Oppvarmet bruksareal **120,0 m²**
Oppvarmet etasje **2**	Bygningsmateriale **Tre**
Oppvarming **Elektrisitet, Varmepumpe, Ved**	
Ventilasjon **Periodisk avtrekk**	

Energi

Beregnet vektet levert energi i normert klima er et nøkkeltall for å vurdere en bygnings energieffektivitet, der ulike energibærere (strøm, fjernvarme, varmepumpe) vekter ulikt.

Beregnet vektet levert energi i normert klima

Pr. KVM pr. år **419,23 kWh/m²**

Beregnet levert energi i lokalt klima

Pr. KVM pr. år **450,56 kWh/m²**	Totalt levert pr. år **54 067 kWh**

Eikornrødvegen 40, 3713 SKIEN

Detaljering

Bygningsform **Nei**	Vegger **Nei**
Vindu **Nei**	Gulv **Nei**
Takkonstruksjon **Nei**	Ytterdører **Nei**
Energibruk **Nei**	Lekkasjetall **Nei**
Solceller **Nei**	

Eikornrødvegen 40, 3713 SKIEN

Tiltak

Bygningsmessige tiltak

Tiltak 1: Etterisolering av yttervegg

Yttervegg etterisoleres. Metode avhenger av dagens løsning. For å sjekke vindtetting av yttervegg anbefales termografering og tetthetsprøving.

Tiltak 2: Montering tetningslister

Luftlekkasjer mellom karm og ramme på vinduer og mellom karm og dørblad kan reduseres ved montering av tetningslister. Lister i silikon- eller EPDM-gummi gir beste resultat.

Tiltak 3: Termografering og tetthetsprøving

Bygningens lufttetthet kan måles ved hjelp av metode for tetthetsmåling av hele eller deler av bygget. Termografering kan også benyttes for å kartlegge varmetap og lekkasjepunkter. Metodene krever spesialutstyr og spesialkompetanse og må utføres av fagfolk.

Tiltak 4: Randsoneisolering av etasjeskillere

Kald trekk i randsonen av trebjelkelag kan utbedres ved å isolere bjelkelaget i randsonen. Utvendig kan man forsøke å tette vindsperra nederst på utsiden av veggen.

Tiltak 5: Isolering av innervegg mot uoppvarmet rom

Innervegg mot uoppvarmet rom i boligen isoleres.

Brukertiltak

Tiltak 6: Bruk varmtvann fornuftig

Bytt til sparedusj hvis du ikke har. For å finne ut om du bør bytte til sparedusj eller allerede har sparedusj kan du ta tiden på fylling av ei vaskebøtte; nye sparedusjer har et forbruk på kun 9 liter per minutt. Ta dusj i stedet for karbad.Skift pakning på dryppende kraner.Dersom varmtvannsberederen har nok kapasitet kan temperaturen i berederen reduseres til 70gr.

Tiltak 7: Slå av lyset og bruk sparepærer

Slå av lys i rom som ikke er i bruk. Utnytt dagslyset. Bruk sparepærer, spesielt til utelys og rom som er kalde eller bare delvis oppvarmet.

Tiltak 8: Redusér innetemperaturen

Ha en moderat innetemperatur, for hver grad temperatursenkning reduseres oppvarmingsbehovet med 5 %. Mennesker er også varmekilder; jo flere gjester – desto større grunn til å dempe varmen. Ha lavere temperatur i rom som brukes sjelden eller bare deler av døgnet. Montér tetningslister rundt trekkfulle vinduer og dører (kan sjekkes ved bruk av myggspiral/røyk eller stearinlys). Sett ikke møbler foran varmeovner, det hindrer varmen i å sirkulere. Trekk for gardiner og persienner om kvelden, det reduserer varmetap gjennom vinduene.

Tiltak 9: Slå el.apparater helt av

Elektriske apparater som har stand-by modus trekker strøm selv når de ikke er i bruk, og må derfor slås helt av.

Tiltak 10: Følg med på energibruken i boligen

Gjør det til en vane å følge med energiforbruket. Les av måleren månedlig eller oftere for å være bevisst energibruken. Ca halvparten av boligens energibruk går til oppvarming.

Tiltak 11: Vask med fulle maskiner

Fyll opp vaske- og oppvaskmaskinen før bruk. De fleste maskiner bruker like mye energi enten de er fulle eller ikke.

Tiltak 12: Spar strøm på kjøkkenet

Ikke la vannet renne når du vasker opp eller skyller. Bruk kjeler med plan bunn som passer til platen, bruk lokk, kok ikke opp mer vann enn nødvendig og slå ned varmen når det har begynt å koke. Slå av kjøkkenventilatoren når det ikke lenger er behov. Bruk av microbølgeovn til mindre mengder mat er langt mer energisparende enn komfyren. Tin frossenmat i kjøleskapet.Kjøl - og frys skal avrimes ved behov for å hindre unødvendig energibruk og for høy temperatur inne i skapet / boksen (nye kjølekap har ofte automatisk avriming). Fjern støv på kjøleribber og kompressor på baksiden. Slå av kaffetraker når kaffen er ferdig traktet og bruk termos. Oppvaskmaskinen har innebygde varmeelementer for oppvarming av vann og skal kobles til kaldvannet, kobles den til varmtvannet øker energibruken med 20 - 40 % samtidig som enkelte vaske - og skylleprosesser foregår i feil temperatur.

Tiltak 13: Fyr riktig med ved

Bruk tørr ved, god trekk, og legg ikke i for mye av gangen. Fyring i åpen peis er mest for kosens skyld. Hold spjeldet lukket når ovnen/peisen ikke er i bruk.

Tiltak 14: Tiltak utendørs

Monter urbryter (koblingsur) på motorvarmeren slik at den ikke står på mer enn nødvendig. Skift til sparepærer. Sparepærer på 5, 7, 11, 15, og 20 W tilsvarer glødelamper på henholdsvis 25, 40, 60, 75 og 100 W, og de varer dessuten lenger, 8.000-15.000 timer mot 1.000-2.500 timer for glødelamper. Det kan monteres fotocelle på utebelysningen slik at det automatisk går av/på etter dagslyset/mørket. Eller det kan monteres bevegelsessensor slik at lyset kun går på ved bevegelse og slås av automatisk etter forhåndsinnstilt tid. For snøsmelteanlegg som kun er manuelt styrt av/på eller ift. lufttemperatur kan det installeres automatikk slik at snøsmelteanlegget både er temperatur- og nedbørsstyrt dvs. når det registreres nedbør og kulde samtidig.

Tiltak 15: Luft kort og effektivt

Ikke la vinduer stå på gløtt over lengre tid. Luft heller kort og effektivt, da får du raskt skifta lufta i rommet og du unngår nedkjøling av gulv, tak og vegger.

Tiltak 16: Velg hvitevarer med lavt forbruk

Når du skal kjøpe nye hvitevarer så velg et produkt med lavt strømforbruk. Produktene deles inn i energiklasser fra A til G, hvor A er det minst energikrevende. Mange produsenter tilbyr nå varer som går ekstra langt i å være energieffektive. A+ og det enda bedre A++ er merkinger som har kommet for å skille de gode fra de ekstra gode produktene.

Tiltak på luftbehandlingsanlegg

Tiltak 17: Skifte avtrekksvifte på bad til ny med fuktstyring

Dersom avtrekksvifte på bad kun har manuell styring av/på kan det vurderes å montere ny avtrekksvifte med fuktstyring, dvs. at den starter/stopper automatisk ved behov avh. av luftens relative fuktighet og reduserer den totale luftutskiftningen og dermed varmetapet.

Tiltak 18: Montere blafrespjeld på kjøkkenventilator

Dersom kjøkkenventilator ikke har blafrespjeld, bør dette monteres for å redusere luftutskiftningen og dermed varmetapet.

Tiltak utendørs

Tiltak 19: Skifte til sparepærer på utebelysning

Sparepærer på 5, 7, 11, 15, og 20 W tilsvarer glødelamper på henholdsvis 25, 40, 60, 75 og 100 W. Sparepærer gir like mye lys som vanlige glødelamper, men bruker bare rundt 20% av energien. De varer dessuten lenger, 8.000-15.000 timer mot 1.000 - 2.500 timer for glødelamper.

Tiltak 20: Montere automatikk på utebelysning

Det kan monteres fotocelle på utebelysningen slik at det automatisk går av/på etter dagslyset/mørket. Eller det kan monteres bevegelsessensor slik at lyset kun går på ved bevegelse og slås av automatisk etter forhåndsinnstilt tid.

Tiltak 21: Montere urbryter på motorvarmer

Det monteres urbryter (koblingsur) på motorvarmeren slik at den ikke står på mer enn nødvendig.

Tiltak 22: Termostat- og nedbørsstyring av snøsmelteanlegg

Snøsmelteanlegget er kun manuelt styrt, eller styres kun etter lufttemperatur. Det installeres automatikk slik at snøsmelteanlegget både er temperatur- og nedbørsstyrt. Det kan være i form av en temperatur- og snøføler i bakken, med temperatur - og fuktføler i luften.Snøsmelteanlegget aktiveres kun ved behov dvs.når det registreres nedbør og kulde samtidig.

Tiltak på varmeanlegg

Tiltak 23: Installere ny rentbrennende vedovn / peisinnsats, alternativt pelletskamin

I gamle vedovner / peiser med dør utnyttes kun 30 - 55 % av energiinnholdet i veden, mens med nye rentbrennende vedovner /peisinnsatser (som kom på markedet i 1988) er virkningsgraden på 70 - 80 %. Alternativt kan den gamle vedovnen / peisen skiftes ut med en pelletskamin.Nye vedovner,peisinnsatser og pelletskaminer utnytter energien mer effektivt samt at røykgassforurensning og utslippene reduseres med inntil 90 % sammenlignet med gammel vedovn.De fleste pelletskaminer styres av en romtermostat,slik at man kan stille inn ønsket temperatur.Kaminen kan starte og slokke av seg selv,og mange kaminer kan også programmere inn ukeprogram,med f.eks.nattsenkning.

Tiltak på elektriske anlegg

Tiltak 24: Temperatur- og tidsstyring av panelovner

Evt. eldre elektriske varmeovner uten termostat skiftes ut med nye termostatregulerte ovner med tidsstyring, eller det ettermonteres termostat / spareplugg på eksisterende ovn. Dersom mange ovner skiftes ut bør det vurderes et system hvor temperatur og tidsinnstillinger i ulike rom i boligen styres fra en sentral enhet.

Tiltak på sanitæranlegg

Tiltak 25: Isolere varmtvannsrør

Uisolerte varmtvannsrør isoleres for å redusere varmetapet.

Om grunnlaget for energimerket

Enova er ansvarlig for energimerkeordingen. Energimerket beregnes på grunnlag av oppgitte opplysninger om boligen. For informasjon som ikke er oppgitt, brukes typiske standardverdier for den aktuelle bygningstypen fra tidsperioden den ble bygd i. Beregningsmetodene for energikarakteren baserer seg på NS 3031.

https://www.enova.no/energimerking

Spørsmål om energiattesten

Spørsmål om energiattesten, energimerkeordningen eller gjennomføring av energieffektivisering og tilskuddsordninger kan rettes til Enova Svarer.

For ytterligere råd og veiledning om effektiv energibruk se våre nettsider.

https://www.enova.no

EGENERKLÆRINGSSKJEMA

Til orientering vil dette skjema være en del av salgsoppgaven

Meglerfirma
PrivatMegleren Telemark avd. Porsgrunn

Oppdragsnr.
103260003

Selger 1 navn	Selger 2 navn
Richard Jacobsen	Iselinn Åfoss Johansen

Gateadresse
Eikornrødvegen 40

Poststed	Postnr
SKIEN	3713

Er det dødsbo?

☑ Nei ☐ Ja

Avdødes navn

Er det salg ved fullmakt?

☑ Nei ☐ Ja

Hjemmelshavers navn

Har du kjennskap til eiendommen?

☐ Nei ☑ Ja

Når kjøpte du boligen?

År: 2023

Hvor lenge har du eid boligen?

Antall år: 2

Antall måneder: 5

Har du bodd i boligen siste 12 måneder?

☐ Nei ☑ Ja

I hvilket forsikringsselskap har du tegnet villa/husforsikring?

Forsikringsselskap: Frende

Polise/avtalenr.

Spørsmål for alle typer eiendommer

1 Kjenner du til om det er/har vært feil tilknyttet våtrommene, f.eks. sprekker, lekkasje, råte, lukt eller soppskader?

☑ Nei ☐ Ja

Document reference: 103260003

2 Kjenner du til om det er utført arbeid på bad/våtrom?

Svar: Nei

3 Kjenner du til om det er/har vært tilbakeslag av avløpsvann i sluk eller lignende?

☑ Nei ☐ Ja

4 Kjenner du til feil eller om har vært utført arbeid/kontroll på vann/avløp?

Svar: Ja, kun av ufaglært/egeninnsats/dugnad

Beskrivelse: Varmtvannstank som en venn fra rørleggeren fikset, der jeg kjøpte den også

5 Kjenner du til om det er/har vært problemer med drenering, fuktinnsig, øvrig fukt eller fuktmerker i underetasje/kjeller?

☐ Nei ☑ Ja

Beskrivelse: Kan sige inn vann ved store nedbørsmengder der jeg har måtte pumpe ut vannet. Ble ikke ferdig med å drenere hele huset på engang.

6 Kjenner du til om det er/har vært utettheter i terrasse/garasje/tak/fasade?

☑ Nei ☐ Ja

7 Kjenner du til om det er/har vært problemer med ildsted/skorstein/pipe f.eks. dårlig trekk, sprekker, pålegg, fyringsforbud eller lignende?

☐ Nei ☑ Ja

Beskrivelse: Fikset feieluke, eller så er det kun en list i 2 etasje som må fjernes og byttes med brannlist

8 Kjenner du til om det er/har vært f.eks. sprekker i mur, skjeve gulv eller lignende?

☑ Nei ☐ Ja

9 Kjenner du til om det er/har vært sopp/råteskader/insekter/skadedyr på eiendommen som rotter, mus, maur eller lignende?

☐ Nei ☑ Ja

Beskrivelse: Hadde en rotteforsikringssak tilbake i tid. Etter det så er det løst og huset er tettet ordentlig der skadedyr firmaet har sjekket arbeidet etterpå

10 Kjenner du til om det er/har vært skjeggkre i boligen?

☑ Nei ☐ Ja

11 Kjenner du til om det er/har vært utført arbeid på el-anlegget eller andre installasjoner (f.eks. oljetank, sentralfyr, ventilasjon)?

Svar: Nei

12 Kjenner du til om det er utført kontroll av el-anlegget og/eller andre installasjoner (f.eks. oljetank, sentralfyr, ventilasjon)?

☑ Nei ☐ Ja

13 Har du ladeanlegg/ladeboks for elbil i dag?

☑ Nei ☐ Ja

14 Kjenner du til om ufaglærte har utført arbeid som normalt bør utføres av faglærte, utover det som er nevnt tidligere (f.eks. drenering, murerarbeid, tømrerarbeid etc)?

☐ Nei ☑ Ja

Beskrivelse: Fikk hjelp av en som jobber med drenering og ta den siden som er tatt da kommunen gravde opp og byttet kloakk.

15 Er det nedgravd oljetank på eiendommen?

☑ Nei ☐ Ja

16 Kjenner du til om det har vært utført arbeid på terrasse/garasje/tak/fasade?

Svar: Nei

17 Selges eiendommen med utleiedel, leilighet, hybel eller tilsvarende?

☑ Nei ☐ Ja

18 Kjenner du til om det er innredet/bruksendret/bygget ut i kjeller eller loft eller andre deler av boligen?

☑ Nei ☐ Ja

Document reference: 103260003

19 Kjenner du til forslag eller vedtatte reguleringsplaner, andre planer, nabovarsel eller offentlige vedtak som kan medføre endringer i bruken av eiendommen eller av dens omgivelser?

☑ Nei ☐ Ja

20 Kjenner du til om det foreligger påbud/heftelser/krav/manglende tillatelser vedrørende eiendommen?

☑ Nei ☐ Ja

21 Er det foretatt radonmåling?

☑ Nei ☐ Ja

22 Kjenner du til manglende brukstillatelse eller ferdigattest?

☑ Nei ☐ Ja

23 Kjenner du til om det foreligger skaderapporter/ tilstandsvurderinger eller utførte målinger?

☑ Nei ☐ Ja

24 Er det andre forhold av betydning ved eiendommen som kan være relevant for kjøper å vite om (f.eks. rasfare, tinglyste forhold eller private avtaler)?

☑ Nei ☐ Ja

Document reference: 103260003

Tilleggskommentar

Jeg bekrefter at opplysningene er gitt etter beste skjønn. Jeg er kjent med at dersom jeg har gitt ufullstendige, uriktige eller misvisende opplysninger om eiendommen, vil forsikringsselskapet kunne søke hel eller delvis regress for sine utbetalinger eller redusere sitt ansvar helt eller delvis, jfr. vilkår for boligselgerforsikring punkt 7.1 og forsikringsavtaleloven kapittel 4.

Jeg er orientert om mitt mulige ansvar som selger etter avhendingsloven, eventuelt etter kjøpsloven (aksjeboliger), og om forsikringsgiver sitt boligselgerforsikringstilbud.

Jeg er klar over at avtale om forsikring er bindende. Jeg er også klar over at premietilbudet først kan påberopes når boligen er solgt (budaksept). Premietilbudet som er gitt av megler er bindende for forsikringsgiver i 6 – seks – måneder fra oppdragsinngåelse med megler.

Etter dette vil premien og forsikringsvilkårene kunne justeres. Når premietilbudet ikke lenger er bindende for forsikringsselskapet må egenerklæringsskjemaet signeres på nytt og eventuelle endringer påføres. Det vil da være forsikringspremien og forsikringsvilkårene på ny signeringsdato som legges til grunn.

Det kan ikke tegnes boligselgerforsikring ved følgende salg:

- mellom ektefeller eller slektninger i rett oppstigende eller nedstigenede linje, søsken, eller
- mellom personer som bor eller har bodd på boligeiendommen og/eller
- når salget skjer som ledd i sikredes næringsvirksomhet/er en næringseiendom
- etter at boligeiendommen er lagt ut for salg.
- ved salg av helårs- og fritidsbolig er det krav til at det foreligger tilstandsrapport i henhold til Forskrift til avhendingslova (tryggere bolighandel).

Forsikringsselskapet kan ved skriftlig samtykke akseptere tegning av forsikring også i ovennevnte tilfeller.

Dersom forsikringsselskapet ikke har gitt skriftlig samtykke, kan erstatningen bortfalle.

Ved oppgjørsoppdrag trer forsikringen i kraft når kontrakten er signert av begge parter, begrenset til siste 12 måneder før overtakelse.

Forøvrig oppfordrer selger potensielle kjøpere til å undersøke eiendommen grundig, jf avhendigsloven § 3-10 og kjøpsloven § 20 (aksjeboliger).

Gyldig forsikring forutsetter at det for helårs- og fritidsbolig foreligger tilstandsrapport som er i henhold til Forskrift til avhendingslova (tryggere bolighandel).

☑ Jeg ønsker boligselgerforsikring, og bekrefter å ha mottatt og lest forsikringsvilkårene og informasjonsbrosjyre til selger i forbindelse med kjøp av boligselgerforsikring. Forsikringen trer i kraft på det tidspunkt det foreligger en budaksept mellom partene, begrenset til tolv måneder før overtagelse. Ved oppgjørsoppdrag trer forsikringen i kraft når kontrakten er signert av begge parter, begrenset til siste 12 måneder før overtakelse. Jeg bekrefter med dette at eiendommen ikke er en næringseiendom, at den ikke selges som ledd i næringsvirksomhet eller mellom ektefeller eller slektninger i rett oppstigende eller nedstigende linje, søsken, eller mellom personer som bor eller har bodd på boligeiendommen. Gyldig forsikring forutsetter at det for helårs- og fritidsbolig foreligger tilstandsrapport som er i henhold til Forskrift til avhendingslova (tryggere bolighandel). Forsikringen er ugyldig dersom den tegnes i strid med forsikringsvilkårene. Jeg er innforstått med at eiendomsmegleren ikke har fullmakt til å gjøre unntak fra ovennevnte begrensninger. Jeg er oppmerksom på at 8% av total forsikringspremie er honorar til Söderberg & Partners.

☐ Jeg ønsker ikke boligselgerforsikring, men megler har tilbudt meg å kjøpe slik forsikring.

☐ Jeg kan ikke kjøpe boligselgerforsikring ihht vilkår.

Document reference: 103260003

E-Signing validated

secured by IN GROUPE

NAME OF SIGNER	IDENTIFIER	TIME	ELECTRONIC ID
Richard Jacobsen	c2f364f42772d9c746c8b2f3a586fd234fa6b4bb	12.03.2026 13:19:28 UTC	Signer authenticated by One time code

NAME OF SIGNER	IDENTIFIER	TIME	ELECTRONIC ID
iselinn johansen	58b26e9439806a7324f7012cd7fa5e581bdef148	16.03.2026 14:20:34 UTC	Signer authenticated by One time code

Document reference: 103260003

- This is a PDF document digitally signed by IN Groupe's E-Signing service.
- The document's integrity is protected by signing and sealing the contents with a certificate issued to IN Groupe by a third party. Validating the signature confirms that the contents have not been modified since the time of signing.
- For more information about document formats, see https://doc.ingroupe.com/developer

Skien kommune

Kommuneplanens arealdel

Eiendom:	Gnr: 63	Bnr: 112	Fnr: 0	Snr: 0
Adresse:	Eikornrødvegen 40 3713 SKIEN			
Annen info:	Kommuneplanens arealdel			

Målestokk
1:1000



Tegnforklaring

- Eiendomsgrense
- Bygningsdelelinje
- Bygningslinje
- Mønelinje
- Taksprang
- Jernbane
- BygningTiltakAreal
- Udefinert bygning
- Bygning
- Kanal og grøft
- Gang- og sykkelveg
- Bru
- Høydekurve
- Forsenkningskurve
- Bygningsdelelinje
- Bygningslinje
- Bygningsavgrensning tiltak
- Mønelinje
- Takkant
- Taksprang
- Trapp inntill bygg
- Veranda
- Midtlinje bane
- Midtlinje bane på bru
- Annet vegareal avgrensning
- Vegdekkekant
- Sti
- Udefinerte bygg
- Bolig
- Garasje og uthus
- Annen næring
- Gang- og sykkelveg
- Veg
- Arealbruksgrense
- Turvegtrase - Nåværende
- Jernbane - På bakken - Nåværende
- Kollektivtrase - På bakken - Nåværende
- KpAngittHensynGrense
- KpBestemmelseOmråde
- KpArealFormålOmråde_tooltip
- KpFareGrense
- KpStøyGrense
- Bevaring naturmiljø
- Bevaring kulturmiljø
- Ras- og skredfare
- Flomfare
- Rød sone iht T-1442
- Gul sone iht T-1442
- Boligbebyggelse - Nåværende
- Veg - Nåværende
- Bane (nærmere angitte baneformål) - Nåværende
- Friområde- Nåværende
- Kombinert bebyggelse og anleggsformål - Framtidig
- Eiendomsteig

- Vann drift/nedlagt
- Vann pumpeledning drift/nedlagt
- Vann tunnel drift/nedlagt
- Spillvannsledning drift/nedlagt
- Spillvann overløpsledning drift/nedlagt
- Spillvann pumpeledning drift/nedlagt
- Spillvann tunnel drift/nedlagt
- Avløp Felles drift/nedlagt
- Avløp felles overløpsledning drift/nedlagt
- Avløp felles pumpeledning drift/nedlagt
- Avløp Felles Tunnel drift/nedlagt
- Overvann drift/nedlagt
- Overvann overløpsledning drift/nedlagt
- Overvann Pumpeledning drift/nedlagt
- Overvann Tunnel drift/nedlagt
- Drens drift/nedlagt
- Tunneller
- Pumperetning

Kvikkleire - risiko


- Risikoklasse 5
- Risikoklasse 4
- Risikoklasse 3
- Risikoklasse 2
- Risikoklasse 1

Skien kommune

Situasjonskart

Eiendom:	Gnr: 63	Bnr: 112	Fnr: 0	Snr: 0
Adresse:	Eikornrødvegen 40 3713 SKIEN			
Annen info:				

Målestokk
1:1000

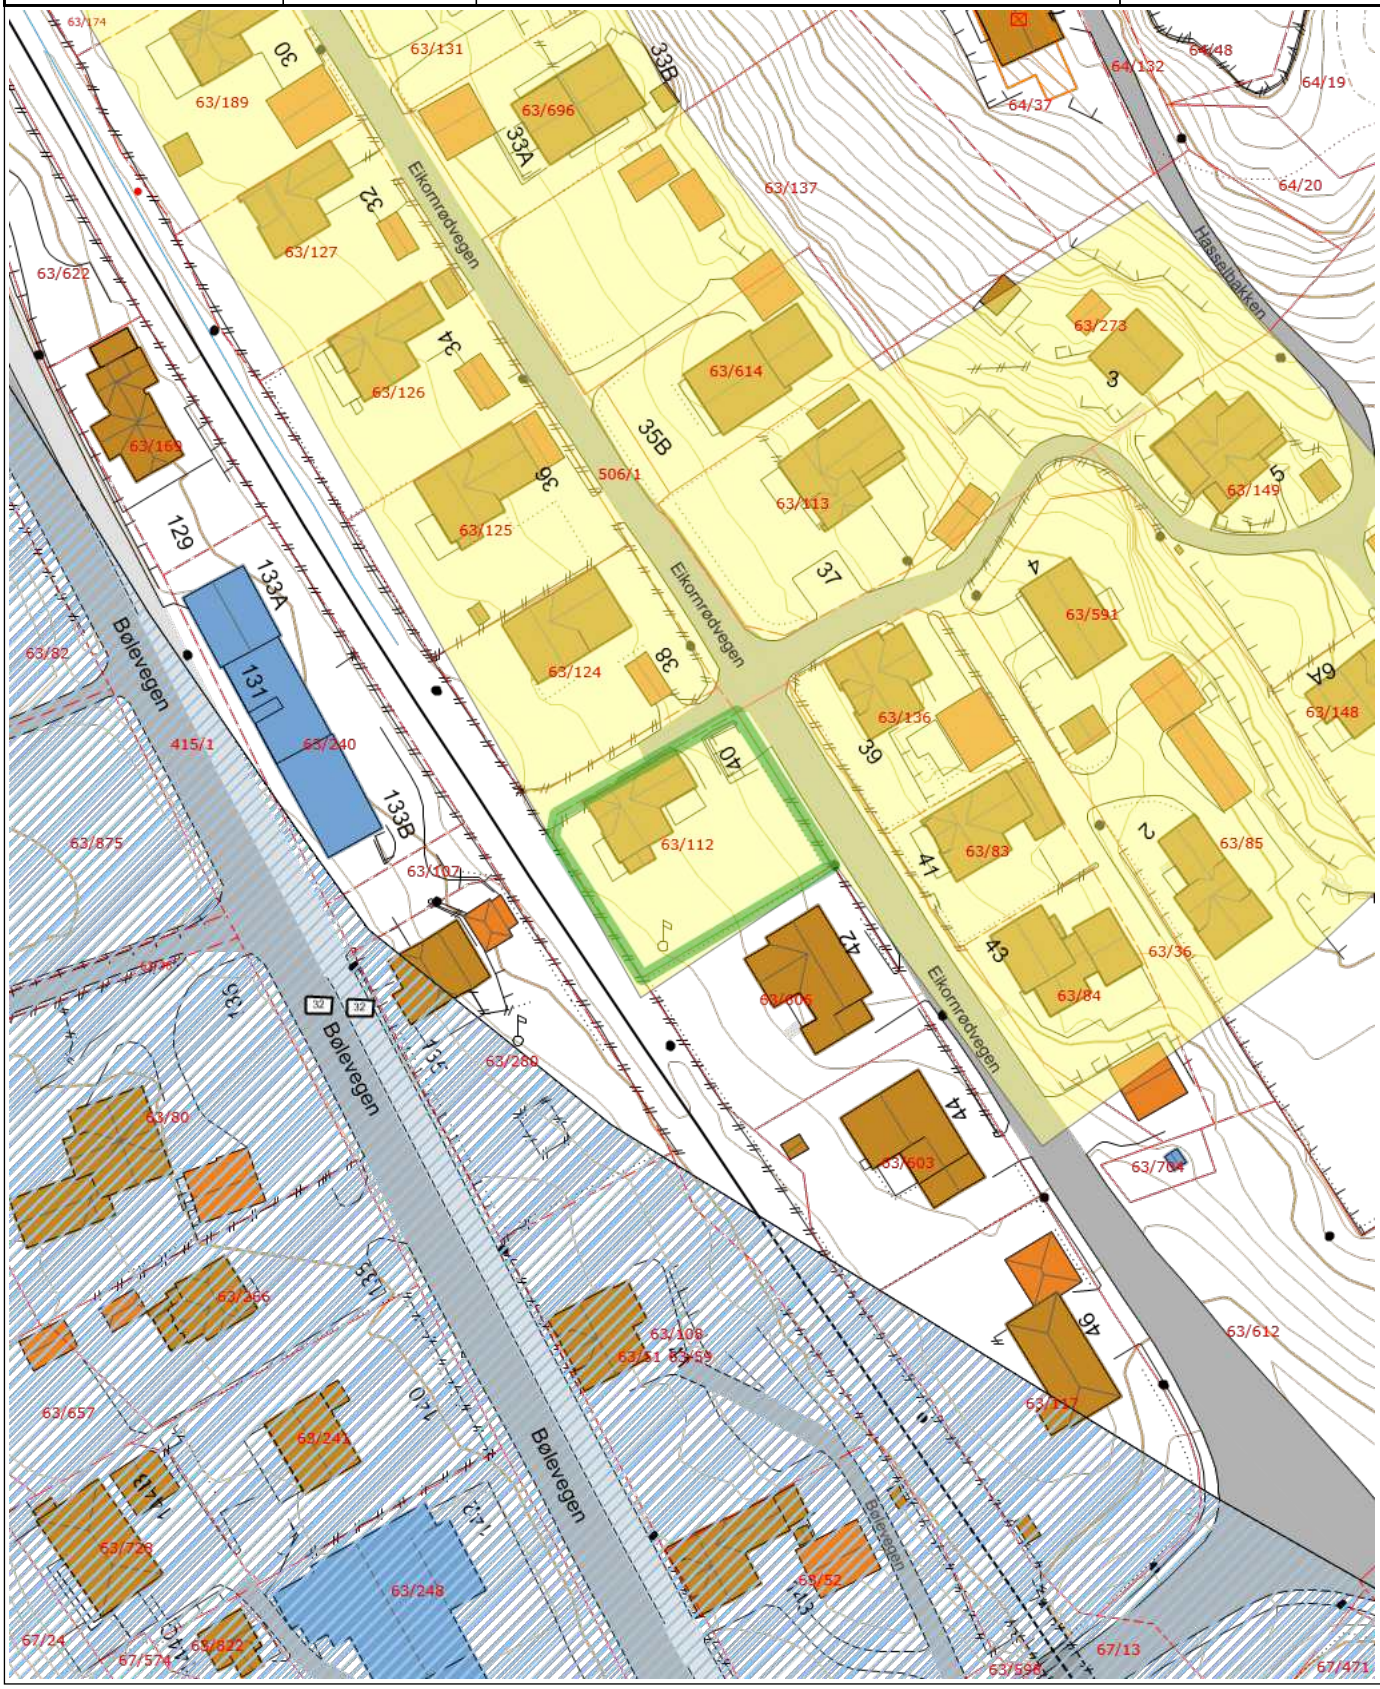

Tegnforklaring

- Kvikkleire - Risikoklasse 2
- Kvikkleire - Lav
- Kulturminnevernplan Hensynssone_C
- Hekk
- Gatelys (belysningspunkt)
- Mast
- Skap
- Teiggrense god nøyaktighet
- Teiggrense dårlig nøyaktighet
- Teiggrense generert
- Teiggrense fiktiv
- Bygningsdelelinje
- Bygningslinje
- Bygningsavgrensning tiltak
- Mønelinje
- Takkant
- Taksprang
- Trapp inntill bygg
- Veranda
- Midtlinje bane
- Midtlinje bane på bru
- Annet vegareal avgrensning
- Vegdekkekant
- Sti
- Riving
- Bygning tiltak - punkt
- Bygning tiltak - areal
- Udefinerte bygg
- Bolig
- Garasje og uthus
- Annen næring
- Flaggstang
- Annet gjerde
- Loddrett mur
- Trapp
- Bru
- Gang- og sykkelveg
- Veg
- Kanal og grøft
- Forsenkningskurve
- Høydekurve 5m
- Høydekurve
- Eiendomsteig
- Matrikkelnummer
- Fylkesvegboks
- Fylkesveg gatenavn.
- Kommunalveg gatenavn.
- Privatveg gatenavn.

- Vann drift/nedlagt
- Vann pumpeledning drift/nedlagt
- Vann tunnel drift/nedlagt
- Spillvannsledning drift/nedlagt
- Spillvann overløpsledning drift/nedlagt
- Spillvann pumpeledning drift/nedlagt
- Spillvann tunnel drift/nedlagt
- Avløp Felles drift/nedlagt
- Avløp felles overløpsledning drift/nedlagt
- Avløp felles pumpeledning drift/nedlagt
- Avløp Felles Tunnel drift/nedlagt
- Overvann drift/nedlagt
- Overvann overløpsledning drift/nedlagt
- Overvann Pumpeledning drift/nedlagt
- Overvann Tunnel drift/nedlagt
- Drens drift/nedlagt
- Tunneller
- Pumperetning

Kvikkleire - risiko

- Risikoklasse 5
- Risikoklasse 4
- Risikoklasse 3
- Risikoklasse 2
- Risikoklasse 1

Eikornrødvegen 40

SKOLER

Bølehøgda skole (1-10 kl.) 161 elever, 11 klasser	12 min 0.9 km
Skauen Kristelige skole (1-10 kl.) 224 elever, 19 klasser	25 min 1.8 km
Kjørbekkhøgda skole (1-7 kl.) 322 elever, 18 klasser	5 min 2.9 km
Menstad ungdomsskole (8-10 kl.) 299 elever, 20 klasser	18 min 1.5 km
Skogmo videregående skole 900 elever, 40 klasser	5 min 2.4 km
Skien videregående skole 1100 elever, 40 klasser	8 min 4.6 km

SPORT

Bølehøgda skole	12 min
Menstad skole - balløkke, kunstgres...	20 min
Pro Gym Grenland	5 min
MOVA Skien	6 min

VARER/TJENESTER

Arkaden Skien Storsenter	6 min
Handelstorget	6 min
Apotek 1 Gråtenmoen	6 min
Apotek 1 Svanen Skien	6 min
Skien Vinmonopol	7 min
Porsgrunn Vinmonopol	10 min

OFFENTLIG TRANSPORT

Bøle Linje M1, M1N, 185, 601	3 min 0.3 km
Skien stasjon Linje RE11, RX11, R55	9 min 5.1 km
Sandefjord lufthavn Torp	44 min


BARNEHAGER

Bøle Solkollen barnehage (1-5 år) 33 barn	15 min 1.2 km
Ballestad barnehage (1-5 år) 33 barn	18 min 1.5 km
Skauen Kristelige barnehage (1-5 år... 29 barn	23 min 1.7 km

DAGLIGVARE


Spar Toppen	18 min
Rema 1000 Menstad	18 min

ALDERSFORDELING

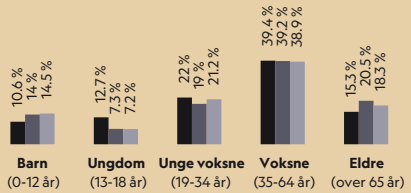

Område	Personer	Husholdninger
Grunnkrets: Bøle	386	169
Kommune: Skien	55 513	26 568
Norge	5 425 412	2 654 586

ALDERSFORDELING BARN (0-18 ÅR)

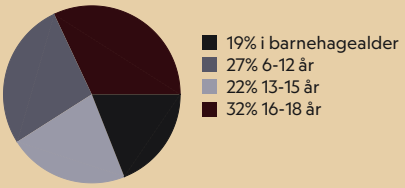


LADEPUNKT FOR EL-BIL


Spar Toppen	18 min
Rema 1000 Menstad	18 min

SIVILSTAND

		Norge
Gift	31%	33%
Ikke gift	53%	54%
Separert	13%	9%
Enke/Enkemann	3%	4%

BOLIGMASSE

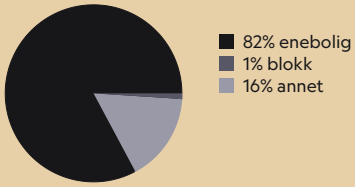

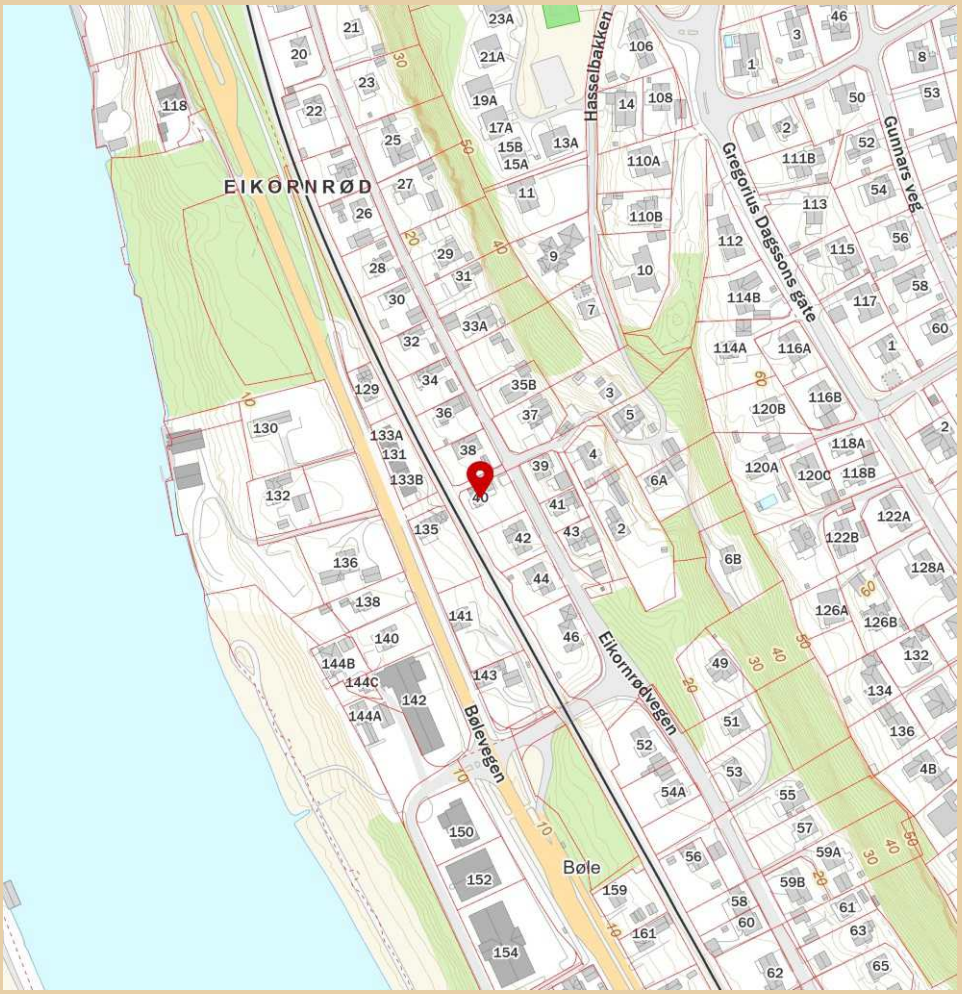

Innholdet i nabolagsprofilen er hentet fra ulike datakilder, og feil eller mangler kan forekomme. Vurderinger og sitater er innhentet på web og gir uttrykk for hvordan naboene vurderer nabolaget. FINN.no AS kan ikke holdes ansvarlig for feil/mangler i profilen. Copyright © Finn.no AS 2025

LØSØRE OG TILBEHØR

OVERSIKT OVER LØSØRE OG TILBEHØR TIL EIENDOMMEN

Oversikten er utarbeidet av Norges Eiendomsmeglerforbund, Eiendom Norge og Advokatforeningens Eiendomsmeglingsgruppe, og er gjeldende fra 1. januar 2020.

Generelt

Lov om avhending av fast eigedom (avhendingslova/avhl.) av 3. juli 1992 regulerer kjøper og selgers rettigheter og plikter ved overdragelse av fast eiendom og andeler i borettslag. I henhold til avhl. § 3-4 skal eiendommen, når annet ikke er avtalt, overdras med innredninger og utstyr som etter lov, forskrift eller annet offentlig vedtak skal følge med. Det samme gjelder varig innredning og utstyr som enten er fastmontert eller er særskilt tilpasset bygningen, jf. avhl. § 3-5. Loven inneholder ingen detaljert oversikt over hva som omfattes av "innredning og utstyr", og over hva som skal regnes som "fastmontert eller særskilt tilpasset". Partene kan fritt avtale hva som skal følge med eiendommen ved salg. Bransjens liste over løsøre og tilbehør som skal følge med eiendommen, er en del av avtalen mellom kjøper og selger dersom ikke annet er opplyst i salgsoppgaven, kjøper har tatt forbehold i bud eller avtale på annen måte er inngått. Der intet annet er avtalt, vil løsøre og tilbehør medfølge slik dette fremkommer av avhl. § 3-4 og § 3-5 og denne oversikt. Produkter og installasjoner som medfølger overdras uten noen form for garantier, utover eventuell gjenværende leverandørgaranti. Dersom det er noe i nedenstående liste som ikke finnes på eiendommen, vil det heller ikke medfølge.

1. HVITEVARER medfølger der dette er spesielt angitt i salgsoppgaven.

2. HELDEKKENDE TEPPER følger med uansett festemåte.

3. VARMEKILDER, slik som ovner, kaminer, peiser, varmepumper og panelovner, følger med uansett festemåte. Frittstående biopeiser/varmeovner og terrassevarmere medfølger ikke. Det følger ikke med varmekilder i rom som ikke har vegg- eller fastmonterte varmekilder på visning.

4. TV, RADIO OG MUSIKKANLEGG. TV-antenner og fellesanlegg for TV, herunder parabolantenne, og tuneren/dekoder/tv-boks medfølger der dette eies av selger. Veggmontert TV/flatskjerm med tilhørende festeordning samt musikkanlegg følger ikke med (se også punkt 12).

5. BADEROMSINNREDNING/UTSTYR. Badekar, dusjkabinett, dusjvegger, alle fastmonterte speil og hyller, fastmonterte glass- og håndkleholdere, herunder håndklevarmere samt baderomsinnredning, medfølger.

6. GARDEROBESKAP medfølger, selv om disse er løse. Fastmonterte garderobehyller og knagger medfølger. Innredning i garderobeskap, for eksempel løse eller fastmonterte trådkurver, hyller, stenger og lignende, medfølger.

7. KJØKKENINNREDNING medfølger, herunder også åpne, fastmonterte hyller og løs eller fastmontert kjøkkenøy.

8. MARKISER, PERSIENNER og annen type innvendig og utvendig solskjerming, gardinoppheng, lamellgardiner og liftgardiner medfølger.

9. AVTREKKSVIFTER av alle slag, samt fastmonterte aircondition/ ventilasjonsanlegg, medfølger.

10. SENTRALSTØVSUGER medfølger med komplett anlegg, herunder slange, munnstykke mm.

11. LYSKILDER. Kupler, lysstoffarmatur, fastmonterte "spotlights", oppheng og skinner med spotlights samt utelys og hagebelysning medfølger. Vegglamper, krokhengte lamper, lysekroner, prismelamper og lignende som er koblet til sukkerbit eller stikkontakt følger likevel ikke med.

12. INSTALLERTE SMARTHUSLØSNINGER med sentral som styrer lys, varme, lyd o.l., samt tilhørende trådløse enheter som brytere, sensorer, kameraer, integrerte høyttalere el. medfølger. Enkle lysstyringssystem f.eks. med en sentral som kun styrer lyspærer eller smartpærer montert i sokkel medfølger likevel ikke.

13. UTVENDIGE SØPPELKASSER og eventuelt holder/hus til disse medfølger.

14. POSTKASSE medfølger.

15. UTENDØRS INNRETNINGER slik som flaggstang, fastmontert tørkestativ, samt andre faste utearrangementer som f.eks. badestamp, boblekar/jacuzzi og liknende utendørs kar, lekestue, lekestativ, utepeis, fastmontert trommel til vannslange, medfølger. Guidekabel/avgrensingskabel til robotgressklipper medfølger, men robotgressklipper og ladestasjon for denne medfølger ikke.

16. FASTMONTERT VEGGLADER/LADESTASJON TIL EL-BIL medfølger uavhengig av hvor laderen er montert.

17. SOLCELLEANLEGG med tilhørende teknisk infrastruktur medfølger.

18. GASSBEHOLDER til gasskomfyr og gasspeis medfølger.

19. BRANNSTIGE, BRANNTAU, feiestige og lignende medfølger der dette er påbudt. Løse stiger medfølger ikke.

20. BRANNSLUKNINGSAPPARAT, BRANNSLANGE og RØYKVARSLER medfølger der dette er påbudt. Det er eier og brukers plikt til å se til at utstyret forefinnes på enhver eiendom. Hvis annet ikke er uttrykkelig avtalt, skal dette derfor alltid følge med ved salg av eiendom.

21. SAMTLIGE NØKLER til eiendommen som selger er i besittelse av skal overleveres kjøper på overtakelsen, herunder nøkler til eventuelle boder, uthus, garasjeportåpner el. Låses boder, uthus el. med hengelås, skal lås og nøkler til disse medfølge.

22. GARASJEHYLLER, bodhyller, lagringshyller og oppheng til bildekk medfølger såfremt de er fastmontert. Planter, busker og trær som er plantet på tomten, eller fastmonterte kasser og lignende er en del av eiendommen og medfølger i handelen.

BUD OG BUDGIVNING

KJØPETILBUD

FOR EIENDOMMEN

Adresse:
Eikornrødvegen 40, 3713 Skien
Gnr. 63, Bnr. 112, Skien kommune.

Oppdragsnummer:
103260003

Meglerforetak: PrivatMegleren Telemark avd. Porsgrunn

Saksbehandler: Marius Lundeberg Enger

Telefon / Mobil: 35 55 23 02 / 984 82 676

E-post: marius.enger@privatmegleren.no

UNDERTEGNEDE GIR HERVED FØLGENDE BUD PÅ OVENNEVNTE EIENDOM:

Kjøpesum **Kr** _____

Beløp med bokstaver **Kr** _____

+ omkostninger iht. opplysninger i salgsoppgaven

Dette budet er bindende for undertegnede frem til og med den **Kl.**

Dersom annet ikke er angitt gjelder budet til kl. 15.00 første virkedag etter siste annonserte visning. I forbrukerforhold vil bud med kortere akseptfrist enn til kl. 12.00 første virkedag etter siste annonserte visning ikke bli videreformidlet til selger

Eventuelle forbehold: _____

_____

Undertegnede er kjent med at selger står fritt til å godta eller forkaste ethvert bud. Likeledes er undertegnede klar over at budet er bindende for budgiver når det er kommet til selgers kunnskap. Handelen er juridisk bindende for begge parter dersom budet aksepteres innen akseptfristen. Undertegnede er kjent med at budjournalen vil bli forelagt kjøper og selger når handel er sluttet.

Ønsket overtakelsesdato: _____

Budet baseres på opplysninger og salgsvilkår som fremkommer av salgsoppgave m/vedlegg

Kjøpet vil bli finansiert slik:

Låneinstitusjon: _____ Referanse og tlf nr: _____

Lånt kapital: _____ Kr _____

Egenkapital: _____ Kr _____

Totalt: _____ **Kr** _____

Egenkaptitalen består av: ☐ Salg av nåværende bolig eller fast eiendom

☐ Disponibelt kontantbeløp (bankinnskudd)

Jeg gir bud som ☐ Forbruker ☐ Ledd i næringsvirksomhet / Juridisk person (selskap)

Navn:		Navn:	
Fødselsdato:		Fødselsdato:	
Adr:		Adr:	
Postnr:	Sted:	Postnr:	Sted:
Tlf:	E-post:	Tlf:	E-post:
Dato:	Sign:	Dato:	Sign:

Kopi av legitimasjon

Kopi av legitimasjon

Forbrukerinformasjon om budgivning

Sist oppdatert med virkning fra 1. januar 2014, i forbindelse med ikrafttredelse av endringer i eiendomsmeglingsforskriften.

Informasjonen er utarbeidet av Forbrukerombudet, Forbrukerrådet, Den Norske Advokatforening ved Eiendomsmeglingsgruppen, Eiendomsmeglerforetakenes Forening og Norges Eiendomsmeglerforbund, på grunnlag av blant annet forskrift om eiendomsmegling § 6-3 og § 6-4.

Nedenfor gis en oversikt over de retningslinjer som forbrukermyndighetene og organisasjonene anbefaler benyttet ved budgivning på eiendommen. Avslutningsvis gis også en kort oversikt over de viktigste rettsreglene tilknyttet budgivning.

Før det legges inn bud på eiendommen oppfordres budgiver til å sette seg inn i all relevant informasjon om eiendommen, herunder eventuell salgsoppgave og teknisk rapport med vedlegg.

GJENNOMFØRING AV BUDGIVNING

1. På forespørsel vil megler opplyse om aktuelle bud på eiendommen, herunder om relevante forbehold.

2. Alle bud skal inngis skriftlig til megler, som formidler disse videre til oppdragsgiver. Kravet til skriftlighet gjelder også budforhøyelser og motbud, aksept eller avslag fra selger. Før formidling av bud til oppdragsgiver skal megler innhente gyldig legitimasjon og signatur fra budgiver. Kravet til legitimasjon og signatur er oppfylt for budgivere som benytter e-signatur, eksempelvis BankID eller MinID. Med skriftlige bud menes også elektroniske meldinger som e-post og SMS når informasjonen i disse er tilgjengelig også for ettertiden.

3. Et bud bør inneholde eiendommens adresse (eventuelt gnr/bnr), kjøpesum, budgivers kontaktinformasjon, finansieringsplan, akseptfrist, overtakelsesdato og eventuelle forbehold som for eksempel usikker finansiering, salg av nåværende bolig ol. Normalt vil ikke et bud med forbehold bli akseptert før forbeholdet er avklart. Konferer gjerne med megler før bud avgis.

4. Megler skal legge til rette for en forsvarlig avvikling av budrunden. I forbrukerforhold (dvs. der oppdragsgiver er forbruker) skal megleren ikke formidle bud med kortere akseptfrist enn kl. 12.00 første virkedag etter siste annonserte visning. Etter denne fristen bør budgivere ikke sette en kortere akseptfrist enn at megler har mulighet til, så langt det er nødvendig, å orientere oppdragsgiver, budgivere og øvrige interessenter om bud og forbehold.
Det bør ikke gis bud som diskriminerer eller utelukker andre budgivere. Dersom bud inngis med en frist som åpenbart er for kort til at megleren kan avvikle budrunden på en forsvarlig måte som sikrer oppdragsgiver og interessenter et tilstrekkelig grunnlag for sine handlingsvalg, vil megler fraråde budgiver å stille slik frist.

5. Megleren vil uoppfordret gi sin vurdering av det enkelte bud overfor oppdragsgiveren, når budet er gitt innenfor fristene i punkt 4.

6. Megleren skal så langt det er nødvendig og mulig holde budgiverne skriftlig orientert om nye og høyere bud og eventuelle forbehold.
Megler skal så snart som mulig bekrefte skriftlig overfor budgivere at budene deres er mottatt.

7. Etter at handel har kommet i stand, eller dersom en budrunde avsluttes uten at handel er kommet i stand, kan en budgiver kreve kopi av budjournalen i anonymisert form.

8. Kopi av budjournal skal gis til kjøper og selger uten ugrunnet opphold etter at handel er kommet i stand. Dersom det er viktig for budgiver å bevare sin anonymitet, bør budet fremmes gjennom fullmektig.

VIKTIGE AVTALERETTSLIGE FORHOLD

1. Det eksisterer ingen angrerett ved salg/kjøp av fast eiendom.

2. Når et bud er innsendt til megler og han har formidlet innholdet i budet til selger (slik at selger har fått kunnskap om budet), kan budet ikke kalles tilbake. Budet er da bindende for budgiver frem til akseptfristens utløp, med mindre budet før denne tid avslås av selger eller budgiver får melding om at eiendommen er solgt til en annen (man bør derfor ikke gi bud på flere eiendommer samtidig dersom man ikke ønsker å kjøpe flere enn en eiendom).

3. Selger står fritt til å forkaste eller akseptere ethvert bud, og er for eksempel ikke forpliktet til å akseptere høyeste bud.

4. Når en aksept av et bud har kommet frem til budgiver innen akseptfristens utløp er det inngått en bindende avtale.

5. Husk at også et eventuelt bud fra selger til kjøper (såkalte "motbud"), avtalerettslig er et bindende tilbud som medfører at det foreligger en avtale om salg av eiendommen dersom budet i rett tid aksepteres av kjøper.
