PRIVATMEGLEREN
AKSEPT

PARKVEIEN 8

Vedlegg

Meglers verdivurdering

Tilstandsrapport

Selgers egenerklæringsskjema

Nabolagsprofil

Energiattest

Informasjon fra forretningsfører - Borettslag/sameie/velforening

Reguleringskart og bestemmelser

Arealbekreftelse

Løsøre og tilbehørsliste

Budskjema

Tilstandsrapport

Selveierleilighet
Parkveien 8, 0350 OSLO
OSLO kommune
gnr. 214, bnr. 250, snr. 11

Sum areal alle bygg: BRA: 52 m² BRA-i: 45 m²



Befaringsdato: 29.01.2026 **Rapportdato:** 02.02.2026 **Oppdragsnr.:** 16603-1015 **Referansenummer:** JD4618

Autorisert foretak: Norges Takst AS **Sertifisert Takstingeniør:** Tore Jan Fevang **Vår ref:** Morten Kjønniksen

Rapporten kan brukes i inntil ett år etter rapportdato, og kan ikke gjenbrukes ved flere boligsalg i denne perioden.
Skjer det endringer, oppstår skader også videre på boligen, bør du som selger be om oppdatert rapport.

Norsk takst

Norsk takst er bransjeorganisasjonen for landets bygningssakkyndige og takstforetak, med om lag 1400 sertifiserte medlemmer fordelt på omtrent 1000 bedrifter. I boligomsetningen regnes takstrapportene som et helt avgjørende element i den informasjonen som gjøres tilgjengelig for kjøper. Årlig leverer medlemmene rundt 120.000 slike takster. Det gir unik oversikt over norske boliger, og bidrar til at alle oppdrag kan utføres med utgangspunkt i erfaringsbasert kvalitet.

Det stilles høye krav til utdanning, sertifisering og yrkesetikk. Norsk takst er opptatt av at boligomsetningen skal være trygg, og legger vekt på å opptre uavhengig av andre bransjeaktører. Bygningssakkyndige fakturerer sine tjenester uten hensyn til hvilken pris som oppnås, og skal heller ikke på annen måte ha noen egeninteresse knyttet til handelen.

Uavhengighet og god fagkunnskap har over tid bygget troverdighet og tillit. Både selger og kjøper skal kunne stole på bygningssakkyndiges vurderinger. For tilfeller der det likevel skulle oppstå misnøye med utført arbeid, har vi sammen med Forbrukerrådet etablert en klagenemnd.

Norsk takst har en sentral rolle i utviklingen av norske standarder, regler og profesjonsprinsipper, og representerer bransjen i alle relevante internasjonale fora. Dette sikrer at norske bygningssakkyndige tidlig kan tilpasse seg krav og bransjetrender fra utlandet, samtidig som takseringsfaget får en norsk stemme på verdensbasis. Organisasjonen bidrar i næringspolitisk sammenheng, og har vært en pådriver for å sikre at lover og regler gir trygghet for forbrukerne i boligomsetningen.

Norges Takst AS

Norges Takst AS finner du på Skårer i Lørenskog kommune. Selskapet ble opprinnelig etablert i 1993, senere fusjonert og fikk nytt navn i 1999.
Vi er pr. i dag 4 takstmenn som er tilknyttet Norsk Takst/Norges Takseringsforbund.
Vårt mål er og være en innovativ bedrift som setter kunden i fokus samt være markedsrettet, objektiv og profesjonell i bransjen.
Vi bruker moderne verktøy og maler basert på de forskjellige arbeidsoppgavene vi utfører.
Vi ufører oppdrag i Oslo og Akershus.
Hovedoppdragene er tilstandsrapporter, verdi- & lånetakster, overtagelser, bygg og rådgivningstjenester.

Rapportansvarlig



Tore Jan Fevang
Uavhengig Takstingeniør
tjf@norges-takst.no
916 35 490

Medansvarlig



Morten Kjønniksen
Uavhengig Takstingeniør
mk@norges-takst.no
900 24 343

Norges Takst AS
Skårersletta 60 D
1473 LØRENSKOG

Dette trenger du å vite om tilstandsrapporten



Hva er en tilstandsrapport?

En tilstandsrapport beskriver synlige skader/avvik eller tegn på skader/avvik på boligen. Rapporten fremhever vanligvis ikke positive egenskaper ved boligen.



Hva vurderer en bygningssakkyndig?

Den bygningssakkyndige vurderer boligen ut fra hva man kan forvente av en bygning av samme alder og type. Vurderingen gjøres som regel mot hvordan det var vanlig å bygge og regler som gjaldt da boligen ble oppført (søknadstidspunktet). Forhold som er vanlige for bygningens alder, slik som slitasje etter normal bruk regnes ikke som avvik.



Hva inneholder tilstandsrapporten?

Den bygningssakkyndige undersøker rom og bygningsdeler slik det kommer frem av Forskrift til avhendingsloven. Tilstandsrapporten inneholder bare avvik som den bygningssakkyndige kan se eller kontrollere med enkle hjelpemidler. Det gjøres ikke nærmere undersøkelser slik som åpning av vegger eller andre bygningsdeler. I vegg mot våtrom og rom under terreng kan det borres et hull for å gjøre enkle undersøkelser slik som fuktsøk.

Når du kjøper en brukt bolig

Når du kjøper en brukt bolig, er det viktig å være oppmerksom på at dette ikke kan sammenlignes med å kjøpe en ny bolig. Måten boligen ble bygget på kan være annerledes enn i dag. Bygninger svekkes over tid, og utsettes for slitasje blant annet på grunn av bruk og vær og vind. Mange boliger fornyes helt eller delvis, noen i flere omganger, eller det oppføres tilbygg. Særlig for boliger som er pusset opp eller endret, er det viktig å merke seg at fornyelse av overflater ikke nødvendigvis betyr at bygningsdeler under er forbedret.

Vurdering mot byggeregler

Den bygningssakkyndige vil vurdere boligen mot hvordan det var vanlig å bygge og regler som gjaldt på søknadstidspunktet. Den bygningssakkyndige ser etter avvik som har betydning for og som reduserer boligens funksjon og verdi, og som kommer frem av forskrift til avhendingslova.

Noen bygningsdeler og forhold vil den bygningssakkyndige vurdere mot dagens regelverk. Etter dagens regelverk vil disse kunne få avvik og/eller TG2 eller TG3 uten at det nødvendigvis er krav om at avviket utbedres. Dette kan gjelde sluk, tettesjikt og fall på bad og vaskerom, forhold som gjelder sikkerhet mot brann, rekkverk, trapper osv.

Tilstandsrapporten beskriver ikke hele boligen

BYGNINGSSAKKYNDIGE SER FOR EKSEMPEL IKKE PÅ

• vanlig slitasje og normal vedlikeholdstilstand • bagatellmessige forhold som ikke påvirker bygningens bruk eller verdi vesentlig • etasjeskillere • tilleggsbygg slik som garasje, bod, anneks, naust også videre • utvendige trapper • støttemurer • skjulte installasjoner • installasjoner utenfor bygningen • full funksjonstesting av el- og VVS-installasjoner • geologiske forhold og bygningens plassering på grunnen • bygningens planløsning • bygningens innredning • løsøre slik som hvitevarer • utendørs svømmebasseng og pumpeanlegg • bygningens estetikk og arkitektur • bygningens lovlighet (bortsett fra bruksendringer, brannceller og forhold som åpenbart kan påvirke helse, miljø og sikkerhet) • fellesarealer (med mindre boligeier har vedlikeholdsplikt for fellesarealer og dette er kjent for bygningssakkyndig, eller fellesarealet har en særlig tilknytning til boligen).

© iVerdi 2023 © Norsk takst 2023

Malen til denne rapporten, inkludert standardtekstene fra Norsk takst, er vernet etter åndsverkloven og kan kun benyttes av medlemsforetakene i Norsk takst og av takstingeniører som er sertifisert i slikt foretak, samt av kunder hos iVerdi og studenter hos NEAK. For andre aktører er eksemplarfremstilling av malen og standardtekster, som utskrift og annen kopiering til bruk som grunnlag for tilsvarende rapporter, bare tillatt når det er hjemlet i lov (kopiering til privat bruk, sitat o.l.) eller avtale med Norsk Takst (Forside) eller iVerdi (Hjem-iVerdi).

Utnyttelse i strid med lov eller avtale kan medføre erstatnings- og straffeansvar.

Norges Takst AS
Skårersletta 60 D
1473 LØRENSKOG

Dette trenger du å vite om tilstandsrapporten

Tilstanden vurderes med ulike tilstandsgrader

Tilstanden gir uttrykk for en gitt forventet tilstand, blant annet vurdert ut fra alder og normal bruk. Ved Tilstandsgrad 0 (TG0) og Tilstandsgrad 1 (TG1) gir den bygningssakkyndige normalt ingen begrunnelse for valg av tilstandsgrad. Grunnen er at bygningen eller bygningsdelen da bare har normal slitasje. Ved skjulte konstruksjoner kan alder alene avgjøre tilstandsgrad. Når bygningssakkyndige anbefaler tiltak, for eksempel utbedringer, må brukeren av rapporten vurdere om tiltakene er nødvendige og lønnsomme.
Når den bygningssakkyndige velger tilstandsgrad, baseres vurderingen på faste kriterier som følger av gjeldende bransjestandard for Teknisk tilstandsanalyse ved omsetning av bolig og Forskrift til avhendingslova.

TG 0

TILSTANDSGRAD 0, TG0: INGEN AVVIK

Bygningsdelen skal være tilnærmet ny, ikke vise tegn på slitasje og det skal være lagt frem dokumentasjon på faglig god utførelse. Det er ingen merknader til delen.

TG 1

TILSTANDSGRAD 1, TG1: MINDRE AVVIK

Bygningsdelen skal bare ha normal slitasje, og strakstiltak skal ikke anses som nødvendig. Graden kan også brukes når delen er ny, men der dokumentasjon på faglig god utførelse mangler.

TG 2

TILSTANDSGRAD 2, TG2: VESENTLIGE AVVIK OG MINDRE AVVIK SOM ETTER NS 3600 GIR TG 2

Bygningsdelen skal enten ha feil utførelse, en skade eller symptomer på skade, sterk slitasje eller nedsatt funksjon. Graden gis når bygningsdelen trenger vedlikehold eller tiltak i nær fremtid. Graden skal også brukes når delen er gammel og det er grunn til å varsle om faren for skader på grunn av alderen, eller når det er grunn til å overvåke delen spesielt på grunn av fare for større skader eller følgeskader.

TG 3

TILSTANDSGRAD 3, TG3: STORE ELLER ALVORLIGE AVVIK

Denne tilstandsgraden brukes ved kraftige tegn på forhold som man må regne med trenger utbedring straks eller innen kort tid. Det er påvist funksjonssvikt eller sammenbrudd.

TG IU

IKKE UNDERSØKT/IKKE TILGJENGELIG FOR UNDERSØKELSE

Det kan være avvik/skader som ikke er avdekket.

Informasjon om utbedringskostnader

Utbedringskostnadene i rapporten er sjablongmessige anslag basert på observerte forhold som feil, skader eller uregelmessigheter, samt foreslåtte tiltak. Disse anslagene er veiledende, angis i fem intervaller, er basert på generelle erfaringstall, og må ikke forveksles med konkrete pristilbud fra håndverkere eller entreprenører. Faktiske kostnader kan variere betydelig, avhengig av individuelle valg, materialpriser og markedsforhold. For å få en nøyaktig vurdering av utbedringskostnadene anbefales ytterligere undersøkelser og innhenting av flere pristilbud fra kvalifiserte fagfolk. Slike anslag gis for TG3, der dette er mulig.

- Tiltak under kr 20 000
- Tiltak mellom kr 20 000 – 100 000
- Tiltak mellom kr 100 000 – 200 000
- Tiltak mellom kr 200 000 – 500 000
- Tiltak over kr 500 000

Norges Takst AS
Skårersletta 60 D
1473 LØRENSKOG

Beskrivelse av eiendommen

Dette er en tilstandsrapport på leilighet hvor det kun gjøres vurderinger innvendig. Den vurderte leiligheten ligger i 3 etasje og det medfølger 1 bod i kjeller på 7 kvm, merket med nr. 11.

Parkering i gate (beboerparkering).

Som det fremkommer i rapporten er det registrert enkelte symptomer på avvik fra normal tilstand. Men stor sett som følge av alder, bruk og forventet levetid. Foruten enkelte avvik gir leiligheten et normalt godt inntrykk i forhold til alder.

Det må antas at leiligheten er oppført i henhold til de krav som gjaldt på søketidspunktet for oppføring av dette bygget. Dagens krav til brann, lyd, isolering, inneklima kan være strengere.

Ukjent alder på kjøkken og baderom. Ingen dokumentasjoner fremlagt.

Informasjon om leiligheten er gitt av selger.

Det er ikke gitt informasjon til takstmann som tilsier at det er skader, lekkasjer, problemer med skadedyr eller insekter.

For ytterligere informasjon og andre viktige bemerkninger se under egne premisser og byggebeskrivelser med respektive tilstandsgrader og levetidsbetraktninger.

Selveierleilighet - Byggeår: 1901

UTVENDIG Gå til side

Bygningen har eldre trevinduer med koblet glass.
Koblet vindu, utadslående ytterramme og innadslående innerramme.
Bygningen har malt hovedytterdør av ukjent alder, er i god stand.

INNVENDIG Gå til side

Innvendig er det gulv av laminat. Veggene har malte flater.
Innvendige tak har malte flater.
Innvendig har boligen malte fyllingsdører.

VÅTROM Gå til side

Baderommet med ukjent alder har servant, toalett, dusjvegg/skyvedør med sokkel og opplegg for vaskemaskin.
Aktuell byggeforskrift antas å være fra før 1997. Det er ikke fremlagt dokumentasjon.
Veggene har fliser. Taket er malt.
Gulvet er flislagt. Rommet har elektriske varmekabler. Fall mot sluk er målt til 4-5 mm i dusjsone. Høydeforskjell fra toppen av sluket til toppen av membranen ved dørterskelen er 10 mm. Begrensede fallforhold på baderom.
Det er bom på gulv foran vaskemaskin og noe mindre bom i dusjnisje.
Det er plastsluk og banemembran med ukjent utførelse.
Det er mekanisk avtrekk, tilluft under dør.
Hulltaking er foretatt uten å påvise unormale forhold. Hulltaking er foretatt ved/i entré.

KJØKKEN Gå til side

Kjøkken med ukjent fabrikat og alder har innredning med finerte fronter. Benkeplaten er av laminat. Det er kjøl/fryseskap, oppvaskmaskin, komfyr og platetopp.
Det er ventilator med belysning og utkast via kanal. Iflg, tidligere salgsoppgave.

TEKNISKE INSTALLASJONER Gå til side

Innvendige vannledninger er av kobber med plastkappe.
Det ble ikke funnet fordelerskap eller fordelerstokk
Synlige avløpsrør er av plast.
Sammeiet har ansvaret for soil/avløp. Nyere avløpsrør.
Boligen har mekanisk ventilasjon på baderom. Iflg. tidligere salgsoppgave. (ikke nærmere kontrollert)
Det er sentralanlegg for varmt vann.
Sikringsskap plassert i entré.

TOMTEFORHOLD Gå til side

Felles tomt for sameiet.

FORHOLD SOM ÅPENBART KAN MEDFØRE FARE FOR HELSE, MILJØ OG SIKKERHET Gå til side

Boligen ligger minimum tre etasjer over bakkenivå og radonmåling er ikke relevant.

Arealer Gå til side

Forutsetninger og vedlegg Gå til side

Lovlighet Gå til side


Selveierleilighet

- Det foreligger ikke godkjente og byggemeldte tegninger

Norges Takst AS
Skårersletta 60 D
1473 LØRENSKOG

Sammendrag av boligens tilstand


Fordeling av tilstandsgrader

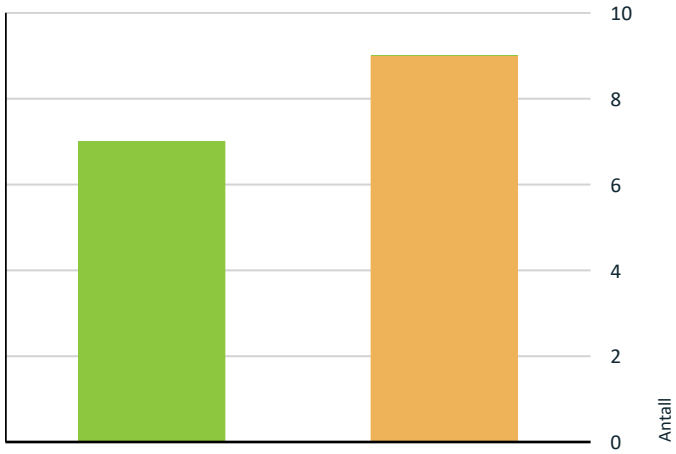

- TG0: Ingen avvik
- TG1: Mindre eller moderate avvik
- TG2: Avvik som kan kreve tiltak
- TG3: Store eller alvorlige avvik
- TG IU: Konstruksjoner som ikke er undersøkt

Vil du vite mer om tilstandsgrader? Se side 4.

Anslag på utbedringskostnad

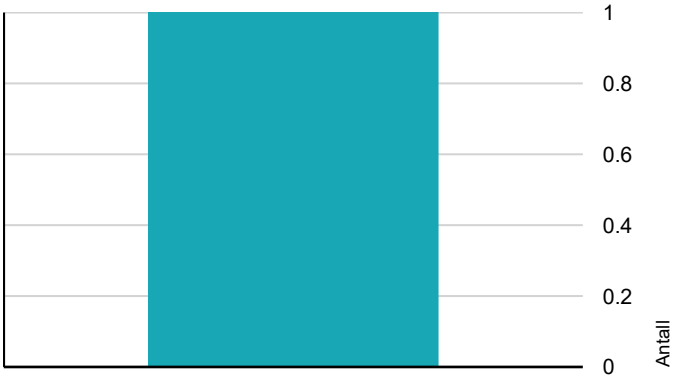

- Tiltak under kr 20 000
- Tiltak mellom kr 20 000 – 100 000
- Tiltak mellom kr 100 000 – 200 000
- Tiltak mellom kr 200 000 – 500 000
- Tiltak over kr 500 000

Hva er anslag på utbedringskostnad? Se side 4.

Spesielt for dette oppdraget/rapporten

Det gjøres oppmerksom på at takstmannen ikke har elektro kompetanse.
Objektet er en del av et sameie, og det er i denne rapporten kun vurdert selve leiligheten innvendig + vindu/dører/balkong/terrasse som disponeres av objektet.

Oppsummering av avvik

Vil du vite mer? Se på rommet eller bygningsdelen senere i rapporten.

Selveierleilighet

TG 2 AVVIK SOM KAN KREVE TILTAK

Utvendig > Vinduer	Gå til side
Innvendig > Overflater	Gå til side
Tekniske installasjoner > Vannledninger	Gå til side
Tekniske installasjoner > Ventilasjon	Gå til side
Våtrom > 3. Etasje > Bad > Overflater vegger og himling	Gå til side
Våtrom > 3. Etasje > Bad > Overflater Gulv	Gå til side
Våtrom > 3. Etasje > Bad > Sluk, membran og tettesjikt	Gå til side
Våtrom > 3. Etasje > Bad > Tilliggende konstruksjoner våtrom	Gå til side
Kjøkken > 3. Etasje > Stue/kjøkken > Overflater og innredning	Gå til side

HELSE, MILJØ OG SIKKERHET

Forhold som åpenbart kan medføre fare for helse, miljø og sikkerhet > Helse, miljø og sikkerhet

Gå til side

Tilstandsrapport

SELVEIERLEILIGHET

Byggeår
1901

Kommentar
Iflg. infoland online.

Anvendelse
Leiligheten er for tiden ubebodd og eier har selv ikke bodd i boligen og har derfor begrenset kjennskap.

Standard
Normal standard på bygget ut ifra alder/konstruksjon - jamfør beskrivelse under konstruksjoner.

Vedlikehold
Boligen har noe behov for oppgradering.

UTVENDIG

TG 2 Vinduer

Bygningen har eldre trevinduer med koblet glass.
Koblet vindu, utadslående ytterramme og innadslående innerramme.

Vurdering av avvik:
• Det er påvist at enkelte vinduer er vanskelig å åpne/lukke.

Vinduer av eldre dato har behov for oppgraderinger/overflatebehandling.

Konsekvens/tiltak
• Andre tiltak:

Det må forventes høyere varmetap fra disse vinduene sammenlignet med vinduer fra nyere dato.
Utskiftninger er påregnelig i nær fremtid.



Eldre slitte koblede vinduer.

TG 1 Dører

Bygningen har malt hovedytterdør av ukjent alder, er i god stand.

INNVENDIG

TG 2 Overflater


Innvendig er det gulv av laminat. Veggene har malte flater. Innvendige tak har malte flater.

Vurdering av avvik:
• Overflater har en del slitasjegrad utover det en kan forvente.

Antatt rabbis puss, årsak til skade er ikke kartlagt.
Det er stedvis sprekker mellom gulvbord og alder/slitasje skader.

Konsekvens/tiltak
• Andre tiltak:

Skader himling bør utbedres.

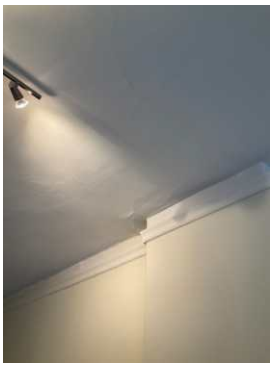

Skade i himling.

TG 1 Innvendige dører

Innvendig har boligen malte fyllingsdører av ukjent alder.

VÅTROM

3. ETASJE > BAD

Generell

Aktuell byggeforskrift antas å være fra før 1997. Det er ikke fremlagt dokumentasjon.
Ukjent årstall og utførelse på badet.

3. ETASJE > BAD

TG 2 Overflater vegger og himling

Veggene har fliser. Taket er malt.

Vurdering av avvik:
• Det er avvik:

Mer enn halvparten av forventet brukstid er oppbrukt på membranløsningen i vegg.

Konsekvens/tiltak
• Tiltak:

Ingen akutte tiltak nødvendig.

3. ETASJE > BAD

TG 2 Overflater Gulv

Tilstandsrapport

Gulvet er flislagt. Rommet har elektriske varmekabler. Fall mot sluk er målt til 4-5 mm i dusjsone. Høydeforskjell fra toppen av sluket til toppen av membranen ved dørterskelen er 10 mm. Begrensede fallforhold på baderom.
Det er bom på gulv foran vaskemaskin og noe mindre bom i dusjnisje.

Vurdering av avvik:
• Det er mulighet for at det kan forekomme vannlekkasje på våtrommet hvor vann ikke vil gå til sluk.
• Det er påvist at noen fliser har bom (hulrom under).

Det er fall mot sluk. Fallet er kontrollert med streklaser ved sluk og utvalgte punkter i gulvet. Stedvis er fallet lite, og vann blir liggende igjen etter dusjing enkelte steder.

Konsekvens/tiltak
• Det bør etableres avrenning inn til sluk for hele våtrommet.
• Eventuelt lekkasjevann fra utstyr utenfor dusjsone vil ikke ha en naturlig vei til sluket. Dette kan føre til at vann samler seg på gulvet og potensielt renner ut av rommet eller trenger inn i konstruksjonen.
• Selv om bom eller hullyd ikke alltid er et umiddelbart problem, bør det overvåkes nøye før eventuell utvikling i sprekker i flisfuger e.l. oppstår. Dette må en foreta tiltak for, for å begrense utviklingen.

Det er ikke behov for straks tiltak



Vann blir liggende enkelte steder.

3. ETASJE > BAD

TG 2 Sluk, membran og tettesjikt

Det er plastsluk og banemembran med ukjent utførelse.

Vurdering av avvik:
• Mer enn halvparten av forventet brukstid er passert på membranløsningen.

Konsekvens/tiltak
• Overvåk tilstanden jevnlig. For å få tilstandsgrad 0 eller 1 må tettesjiktet skiftes ut, men tidspunktet for når dette er nødvendig er vanskelig å si noe om.
• Det er viktig å merke seg at levetiden til en membran varierer basert på kvalitet, installasjon og bruk. Eldre membraner kan bli sprø og sprekke opp, noe som fører til at de mister sin vanntettende funksjon. Dette kan resultere i vannlekkasjer gjennom vegger og gulv og fuktskader.

Ingen akutte tiltak er nødvendig men kan vurderes utbedret på sikt.



Sluk i dusjnisje.

3. ETASJE > BAD

TG 1 Sanitærutstyr og innredning

Baderommet med ukjent alder har servant, toalett, dusjvegg/skyvedør med sokkel og opplegg for vaskemaskin.

3. ETASJE > BAD

TG 1 Ventilasjon

Det er mekanisk avtrekk, tilluft under dør.

3. ETASJE > BAD

TG 2 Tilliggende konstruksjoner våtrom

Hulltaking er foretatt uten å påvise unormale forhold. Hulltaking er foretatt ved/i entré.

Vurdering av avvik:
• Det er avvik:

TG er satt med tanke på alder og materialvalg/levetid.

Konsekvens/tiltak
• Tiltak:

Det kan forekommer skader i konstruksjonen på grunn av alderen. Det anbefales å overvåke konstruksjonen spesielt på grunn av fare for større skader eller følgeskader.

KJØKKEN

3. ETASJE > STUE/KJØKKEN

TG 2 Overflater og innredning

Kjøkken med ukjent fabrikat og alder har innredning med profilerte fronter. Benkeplaten er av laminat. Det er kjøl/fryseskap, oppvaskmaskin, komfyr og platetopp.

Vurdering av avvik:
• Det er påvist skader på overflater/kjøkkeninnredning utover normal slitasjegrad.

Det er ikke montert automatisk lekkasjestopper eller komfyrvakt.

Konsekvens/tiltak
• Andre tiltak:

Tilstandsrapport

• Det må påregnes lokal utbedring/utskiftning.

Det anbefales justering/utbedring av skuffer.
Kjøkken fungerer med dette avviket.



Røropplegg i kjøkkenbenk og brannslange



Noe skjeve skuffer.

3. ETASJE > STUE/KJØKKEN

TG 1 Avtrekk

Det er ventilator med belysning og utkast via kanal. Iflg, tidligere salgsoppgave.



Kanal fra kjøkkenventilator med utkast ut.

TEKNISKE INSTALLASJONER

TG 2 Vannledninger

Innvendige vannledninger er av kobber med plastkappe.
Det ble ikke funnet fordelerskap eller fordelerstokk

Vurdering av avvik:
• Det er avvik:

Det ble funnet en stoppekran plassert i himling baderom, den ble ikke testet grunnet vanskelig tilgang og at den var tung å stenge.
Det er behov for to stoppekraner, en til varmtvann og en til kaldtvann.
Det er bekreftet fra styret at stoppekraner i kjeller fungerer.
Noe dårlig trykk i kran til servant og i dusj i baderom.
Tilstandsgrad 2 er gitt grunnet mangel på lekkasjesikring.

Konsekvens/tiltak
• Tiltak:

En eventuell lekkasje kan føre til skade på himling og vegg konstruksjon.

Kostnadsestimat: 20 000 - 100 000



Vannrør i himling i kobber og stoppekran.

TG 1 Avløpsrør

Synlige avløpsrør er av plast.
Sammeiet har ansvaret for soil/avløp. Nyere avløpsrør.

TG 2 Ventilasjon

Boligen har mekanisk ventilasjon på baderom. Iflg. tidligere salgsoppgave. (ikke nærmere kontrollert)

Vurdering av avvik:
• Det er påvist mangelfull ventilasjon på ett eller flere rom i boligen.

Det er ikke ventiler i vegg eller vinduer.

Konsekvens/tiltak
• Det bør etableres veggventiler/vindusventiler i alle oppholdsrom som ikke har det.

Ventilasjonsløsningen bør utbedres.

TG 1 Varmtvannstank

Det er sentralanlegg for varmt vann.

Elektrisk anlegg

Tilstandsrapport

Dette er en forenklet kontroll begrenset til de spørsmål og undersøkelser som forskrift til avhendingslova (tryggere bolighandel) § 2-18 inneholder. Dette kan ikke sammenlignes med en kontroll utført av offentlig myndighet (Det lokale eltilsyn) eller registrert elektrovirksomhet, og en bygningssakkyndig har verken kompetanse eller lov til å foreta en slik kontroll.

Tilstanden er vurdert ut fra den forenklede og begrensede kontrollen som forskriften inneholder. El-anlegget kan ha feil og mangler som en slik forenklet undersøkelse ikke vil avdekke. Vær derfor oppmerksom på denne risikoen, og søk videre veiledning eller få en fullstendig kontroll utført av registrert elektrovirksomhet.

Sikringsskap plassert i entré.

1. Foreligger det eltilsynsrapport de siste 5 år, og det er ikke foretatt arbeid på anlegget etter denne, utenom retting av eventuelle avvik i eltilsynsrapport (dvs en el-tilsynsrapport uten avvik)?
   Nei

Spørsmål til eier

2. Når ble det elektriske anlegget installert eller sist gang totalt rehabilitert (årstall)? Med totalt rehabilitert menes fullstendig utskiftet anlegg fra inntakssikring og videre.
   Ukjent

3. Er alle elektriske arbeider/anlegg i boligen utført av en registrert elektroinstallasjonsvirksomhet?
   Ukjent

4. Er det elektriske anlegget utført eller er det foretatt tilleggsarbeider på det elektriske anlegget etter 1.1.1999?
   Ukjent

5. Foreligger det kontrollrapport fra offentlig myndighet – Det Lokale Eltilsyn (DLE) eller eventuelt andre tilsvarende kontrollinstanser med avvik som ikke er utbedret eller kontrollen er over 5 år?
   Ukjent

6. Forekommer det ofte at sikringene løses ut?
   Ukjent

7. Har det vært brann, branntilløp eller varmgang (for eksempel termiske skader på deksler, kontaktpunkter eller lignende) i boligens elektriske anlegg?
   Ukjent

Generelt om anlegget

8. Er det tegn til at det har vært termiske skader (tegn på varmgang) på kabler, brytere, downlights, stikkontakter og elektrisk utstyr? Sjekk samtidig tilstanden på elektrisk tilkobling av varmtvannsbereder, jamfør eget punkt under varmtvannstank
   Nei

9. Er der synlig defekter på kabler eller er disse ikke tilstrekkelig festet?
   Nei

Inntak og sikringsskap


10. Er det tegn på at kabelinnføringer og hull i inntak og sikringsskap ikke er tette, så langt dette er mulig å sjekke uten å fjerne kapslinger?
    Nei

11. Finnes det kursfortegnelse, og er den i samsvar med antall sikringer?
    Ja

12. Foreta en helhetsvurdering av det elektriske anlegget, dets alder, allmenne tilstand og fare for liv og helse. Bør det elektriske anlegget ha en utvidet el-kontroll?
    Ja Det foreligger ikke samsvarserklæringer eller rapporter for det innvendige elektriske anlegget i leiligheten. Elektrisk anlegg er kun vurdert og visuell besiktiget av takstmann som ikke har spesiell kompetanse eller autorisasjon på elektriske anlegg. På dette grunnlag anbefales det gjennomgang av EL-fagmann for utvidet el-kontroll.



Sikringsskap plassert i entré

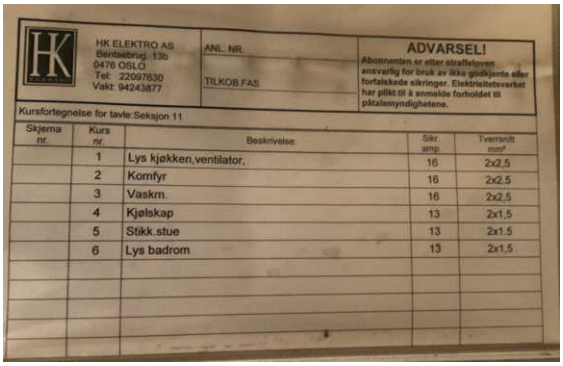

HK ELEKTRO AS
Bentsebrug. 13b
0476 OSLO
Tel: 22097630
Vakt: 94243877

ANL. NR.

TILKOB.FAS

ADVARSEL!
Abonnenten er etter straffeloven ansvarlig for bruk av ikke godkjente eller forfalskede sikringer. Elektrisitetsverket har plikt til å anmelde forholdet til påtalemyndighetene.

Kursfortegnelse for tavle:Seksjon 11

Skjema nr.	Kurs nr.	Beskrivelse	Sikr. amp.	Tverrsnitt mm²
	1	Lys kjøkken,ventilator.	16	2x2,5
	2	Komfyr	16	2x2,5
	3	Vaskm.	16	2x2,5
	4	Kjølskap	13	2x1,5
	5	Stikk.stue	13	2x1,5
	6	Lys badrom	13	2x1,5

Kursoversikt.

FORHOLD SOM ÅPENBART KAN MEDFØRE FARE FOR HELSE, MILJØ OG SIKKERHET

⚠ Helse, miljø og sikkerhet

Dette punktet inneholder tydelige og lett synlige forhold ved boligen som åpenbart kan påvirke helse, miljø og sikkerhet, og som bygningssakkyndige har oppdaget. Terskelen for hva som anses som åpenbart er høy, og det utføres ikke undersøkelser med sikte på å avdekke slike forhold. Punktet omfatter ikke skjulte eller ikke-synlige forhold, tekniske vurderinger eller forhold som krever spesialundersøkelser. Forhold vurderes etter byggteknisk forskrift på befaringstidpunktet.

Boligen ligger minimum tre etasjer over bakkenivå og radonmåling er ikke relevant.

Norges Takst AS
Skårersletta 60 D
1473 LØRENSKOG

Tilstandsrapport



Brannslange i kjøkkenbenk.

Norges Takst AS
Skårersletta 60 D
1473 LØRENSKOG

Arealer, byggetegninger og brannceller

Standard gjeldende fra 01.01.2024

Arealmålinger og arealoppsett er basert på Norsk standard 3940:2023 Areal- og volum-beregninger av bygninger. Arealet gjelder for tidspunktet da boligen ble målt


Hva er måleverdig areal?

Arealet i rommet må ha minst 1,90 m fri høyde over gulvet og minst bredde på 0,60 m. Et loft med skråtak vil for eksempel bare få registrert målbart areal der høyden er minst 1,90 m og bredden minst 0,60 m.Rommet må ha dør eller luke, og gangbart gulv.

Hva er bruksareal?

BRA = BRA-i + BRA-e + BRA-b

Bruksarealet for bygningen er bruttoarealet minus arealet som opptas av yttervegger.

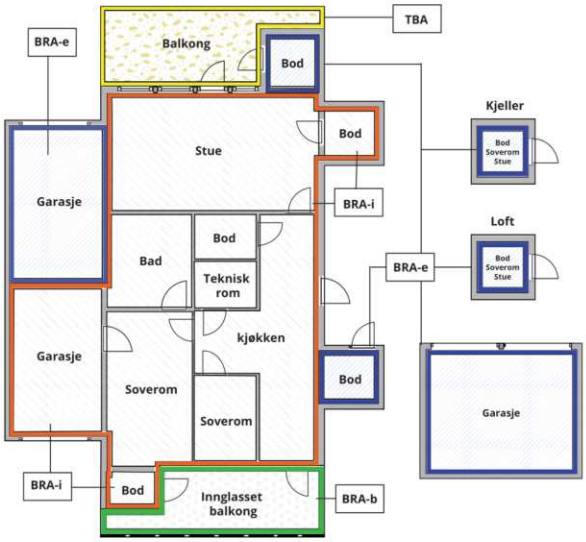



Carport og/eller garasjeplass i felles garasjeanlegg er ikke måleverdig areal

Internt bruksareal **(BRA-i)**	Arealet innenfor boenheten(e)
Eksternt bruksareal **(BRA-e)**	Arealet av alle rom utenfor boenheten(e) og som tilhører denne, slik som for eksempel boder
Innglasset balkong mv **(BRA-b)**	Arealet av innglasset balkong, veranda eller altan når denne er tilknyttet boenheten(e)
Terrasse- og balkongareal **(TBA)**	Arealet av terrasser, åpne balkonger og åpen altan tilknyttet boenheten(e)
Gulvareal **(GUA)**	Er sum av BRA (bruksareal) og ALH (areal med lav takhøyde). Areal med lav takhøyde (ALH) er ikke måleverdig areal, som skyldes skråtak og lav himlingshøyde. GUA kan opplyses i markedsføring der det er aktuelt for den konkrete boligen og kun sammen med BRA-i, for eksempel der gulvflaten har en verdi og har funksjon ved møblering og bruk av rommene. Ikke innredet areal som kaldloft, måles og oppgis normalt ikke.

Arealet kan ikke alltid fastsettes nøyaktig

Areal kan være komplisert eller umulig å måle opp nøyaktig fordi det er vanskelig å fastslå tykkelsen på innervegger, skjevheter i og utforming av bygningskonstruksjoner som karnapp, buer og vinkler som ikke er rette, åpne rom over flere etasjer og så videre.

Eiendommens markedsverdi kan ikke baseres på en matematisk beregning basert på antall kvadratmeter opplyst i rapporten. Opplysninger om areal kan altså ikke alene benyttes for å beregne eiendommens verdi.

Den bygningssakkyndige kan avdekke eventuelle bruksendringer og avvik i branncelleinndeling

Den bygningssakkyndige ser på byggetegninger hvis de er tilgjengelige og dette er en del av oppdraget,og vurderer bruken av boligen opp mot tegningene. Hvis den bygningssakkyndig avdekker at en bolig ikke ser ut til å være delt opp i brannceller etter kravene i byggteknisk forskrift på befaringstidspunktet, skal det opplyses om dette.

Reglene om bruksendring og brannceller kan være kompliserte. Søk videre faglige råd om rapporten ikke gir deg svar. Den bygningssakkyndige kan ikke vurdere og svare på alle spørsmål, og kan heller ikke vite om kommunen kan gi unntak for kravene som gjelder. Vil du vite mer?

Om brannceller

En branncelle er hele eller avgrensede deler av en bygning hvor en brann fritt kan utvikle seg uten at den kan spre seg til andre bygninger eller andre deler av bygningen i løpet av en fastsatt tid.

Om bruksendring

Bruksendring er å endre bruken av et rom fra en tillatt bruk til en annen. Dette kan kreve søknad og tillatelse, for eksempel hvis du endrer et rom fra bod til soverom eller arbeidsrom,eller hvis du endrer en bolig til to separate boliger.

Rom for varig opphold har krav til takhøyde, romstørrelse,rømningsvei og lysforhold som må være oppfylt. Du kan søke kommunen om unntak for kravene, men kan ikke regne med å få unntak for krav som går på helse og sikkerhet, for eksempel krav til rømningsvei.

Bruksendring som krever godkjenning, og som ikke er søkt bruksendret, er ulovlig. Kommunen kan etter plan- og bygningsloven kapittel 32 forfølge overtredelser. Kommunen kan pålegge deg å avslutte den ulovlige bruken, eventuelt å rette eller tilbakeføre rommet til godkjent bruk.

Norges Takst AS
Skårersletta 60 D
1473 LØRENSKOG

Arealer

Selveierleilighet

Etasje	Bruksareal BRA m²				
	Internt bruksareal (BRA-i)	Eksternt bruksareal (BRA-e)	Innglasset balkong (BRA-b)	SUM	Terrasse- og balkongareal (TBA)
3. Etasje	45			45	
Kjeller		7		7	
SUM	**45**	**7**			
SUM BRA	**52**				

Romfordeling

Etasje	Internt bruksareal (BRA-i)	Eksternt bruksareal (BRA-e)	Innglasset balkong (BRA-b)
3. Etasje	Bad, bod, entré, soverom, stue/kjøkken		
Kjeller		Bod	

Kommentar

Arealet er beregnet ut i fra oppmåling på stedet.
Arealer beregnes etter bruken av rommet på befaringstidspunktet, uavhengig av hva som er godkjent av bygningsmyndighetene.
Takhøyde stue 312 cm.
Leiligheten disponerer en bod i felles kjeller på 7 kvm, merket med nr. 11.

Rom som ligger utenfor boenheten, men som eier har påvist og/eller opplyst at tilhører boenheten, er oppmålt og inkludert i BRA-e.
Det er ikke fremvist dokumentasjon på at rommet tilhører boenheten.
Rom utenfor boenheten kan omdisponeres av borettslaget/sameiet og dette kan påvirke boligens BRA.

Lovlighet

Byggetegninger

Det foreligger ikke godkjente og byggemeldte tegninger

Nyere håndverkstjenester

Er det ifølge eier utført håndverkstjenester på boligen siste 5 år? ☐ Ja ☑ Nei

Norges Takst AS
Skårersletta 60 D
1473 LØRENSKOG

Befarings - og eiendomsopplysninger

Befaring

Dato	Til stede	Rolle
29.1.2026	Morten Kjønniksen-nøkkelbefaring	Takstingeniør

Matrikkeldata

Kommune	gnr.	bnr.	fnr.	snr.	Areal	Kilde	Eieforhold
301 OSLO	214	250		11	570 m²	Tomtearealet er basert på informasjon fra Eiendomsregisteret.	Eiet

Adresse
Parkveien 8

Hjemmelshaver
Abrahamsen Frode Zhang, Zhang Lisa Hong Ying

Kommentar
Eventuell andel av formue er ikke mottatt eller vurdert.

Boligselskap	Eierandel	Forretningsfører	Organisasjonsnr
Sameiet Parkveien 8	46 / 1898	Oslo og Omegn Boligforvaltning AS	985327858

Felles gjeld:
Kr. 69 212 20.01.2026

Eiendomsopplysninger

Adkomstvei

Eiendommen har adkomst via offentlig veg eller gate.

Tilknytning vann

Eiendommen er tilknyttet offentlig vannforsyning via private stikkledninger.

Tilknytning avløp

Eiendommen er tilknyttet offentlig avløpsnett via private stikkledninger.

Regulering

Ikke kontrollert.

Om tomten

Felles tomt for sameiet.

Tinglyste/andre forhold

For spesielle forhold i sameiet vises det til vedtekter, regnskap og husordensregler. Takstmannen har ikke undersøkt/vurdert regulering eller andre forhold i bygningsetaten, forøvrig ingen spesielle forhold takstmannen ble gjort kjent med på befaringsdagen.

Forsikring

Selskap	Avtalenr	Type	Forsikringssum	Årlig premie
Gjensidige forsikring	77890700			

Kommentar
Felles forsikring for sameiet.
Innboforsikring oppretter seksjonseier selv.

Kilder og vedlegg

Dokumenter

Beskrivelse	Dato	Kommentar	Status	Sider	Vedlagt
Egenerklæring	30.01.2026		Gjennomgått		Nei
Eiendomsverdi.no	29.01.2026		Gjennomgått		Nei
Norges Eiendommer	29.01.2026		Gjennomgått		Nei
Tidligere boligsalgsrapport	29.01.2026		Gjennomgått		Nei
Byggetegninger			Ikke gjennomgått		Nei

Revisjoner

Versjon	Ny versjon	Kommentar
1	02.02.2026	
2	02.02.2026	
3	02.02.2026	
4	02.02.2026	
5	03.02.2026	
6	03.02.2026	
7	03.02.2026	

For gyldighet på rapporten se forside

Norges Takst AS
Skårersletta 60 D
1473 LØRENSKOG

Tilstandsrapportens avgrensninger

STRUKTUR•REFERANSENIVÅ•TILSTANDSGRADER

• Rapporten er basert på innholdskrav i Forskrift til avhendingslova (tryggere bolighandel). Formålet er å gi en tilstandsanalyse til bruk for den som bestiller og/eller i et salg til forbruker, og ikke for andre tredjeparter. Rapportens struktur, metode og begrepsbruk følger i hovedsak Norsk Standard NS 3600:2018 (Teknisk tilstandsanalyse ved omsetning av bolig), samt Takstbransjens retningslinjer for arealmåling når det gjelder fordeling mellom P-areal og S-areal.
• Tilbakeholdt eller uriktig informasjon som har betydning for vurderingen, er ikke bygningssakkyndiges ansvar. Rapporten beskriver avvik, altså en tilstand som er dårligere enn referansenivået. Rapporten framhever normalt ikke positive sider ved boligen ut over det som fremgår av tilstandsgradene.
• Tilstanden angis i rapporten og gir uttrykk for en gitt forventet tilstand blant annet vurdert ut fra alder og normal bruk slik:

i)**Tilstandsgrad 0, TG0:**Ingen avvik eller skader. I tillegg må bygningsdelen være tilnærmet ny, mindre enn 5 år, og det foreligger dokumentasjon på faglig god utførelse.

ii)**Tilstandsgrad 1, TG1:**Mindre avvik. Normal slitasje. Strakstiltak ikke nødvendig. TG1 kan gis når bygningsdelen er tilnærmet ny og det ikke foreligger dokumentasjon på faglig god utførelse.

iii)**Tilstandsgrad 2, TG2:**Vesentlige avvik, og mindre avvik som etter NS 3600 gir TG 2, men som ikke nødvendigvis krever umiddelbare tiltak. Konstruksjonen har normalt enten feil utførelse, en skade eller symptomer på skade, sterk slitasje eller nedsatt funksjon. Vedlikehold eller tiltak trengs i nær fremtid, det er grunn til å varsle fare for skader på grunn av alder eller overvåke spesielt på grunn av fare for større skade eller følgeskade. For skjulte konstruksjoner vil alder i seg selv være et symptom som kan gi TG2. For synlige konstruksjoner kan alder sammen med andre symptomer og momenter gi TG2. Avvik under TG2 kan gis sjablongmessig anslag.

iv)**Tilstandsgrad 3, TG3:**Store eller alvorlige avvik. Kraftige symptomer på forhold som man må regne med trenger utbedring straks eller innen kort tid. Påvist funksjonssvikt eller sammenbrudd. Avvik under TG3 skal gis sjablongmessig anslag.

v)**Tilstandsgrad TGiU:**Ikke undersøkt/ikke tilgjengelig for undersøkelse.

• Ved TG0 og TG1 gis det normalt ingen begrunnelse for valg av tilstandsgrad, fordi bygningen eller bygningsdelen da bare har normal slitasje. For anbefalte tiltak ved TG2 og TG3 må bruker av rapporten vurdere om tiltakene er nødvendige og lønnsomme. Hva det vil koste å utbedre rom eller bygningsdeler er et sjablongmessig anslag basert på registrert avvik og angitte tiltak i rapporten. Anslaget er gitt på generelt grunnlag og basert på erfaringstall i fem intervaller, og kan ikke forveksles med en konkret vurdering og tilbud fra en entreprenør eller håndverker. Det må eventuelt innhentes tilbud for en nærmere undersøkelse, og konkret og nøyaktig vurdering av utbedringskostnad. Kostnader til ikke oppdagede avvik/utbedringer/feil kan forekomme. Utbedringskostnad avhenger av personlige preferanser og markedspris på materialer og tjenesteyter.

PRESISERINGER

• Avvik vurderes ut fra tekniske forskrifter på godkjenningstidspunktet for bygget. Noen bygningsdeler vurderes etter gjeldende teknisk forskrift på befaringstidspunktet. Dette gjelder blant annet:

i) Bad, vaskerom (våtrom)

ii) Forhold rundt brann, rømming, sikkerhet, for eksempel rekkverkshøyder/åpninger, ulovlige bruksendringer, brannceller mv.

• For skjulte konstruksjoner slik som vann og avløp uten dokumentasjon, er kvalitet og alder vurdert.

• Fastmonterte installasjoner, for eksempel innfelt belysning (downlights), demonteres ikke for å sjekke dampsperren bak. Dette av hensyn til bygningssakkyndiges kompetanse og risikoen for skade.

•Kontroll av fukt i konstruksjonen ved hulltaking i bad og vaskerom (våtrom), rom under terreng (kjelleretasje, underetasje og sokkeletasje) eller andre bygningsdeler skjer etter eiers aksept. Hulltaking av våtrom og rom under terreng kan unntaksvis unnlates, se Forskrift til Avhendingsloven.

• Kontroll av romfunksjoner for P-ROM utføres kun når det ikke foreligger godkjente og byggemeldte tegninger, eller når tegninger ikke stemmer med dagens bruk.

• Bygningssakkyndig gir en forenklet vurdering av branntekniske forhold og elektriske installasjoner i boligen dersom det er mer enn fem år siden sist boligen hadde el-tilsyn. Bygningssakkyndig kan anbefale å konsultere offentlige myndigheter eller kvalifisert elektrofaglig fagperson ved behov for grundigere undersøkelser.

TILLEGGSUNDERSØKELSER

Etter avtale kan tilstandsanalysen utvides til også å omfatte tilleggsundersøkelser utover minimumskravet i forskriften.

BEFARINGEN

Rapporten gir en vurdering av byggverk og bygningsdeler som bygningssakkyndig har observert, og som fremkommer av Forskrift til avhendingsloven. Rapporten er likevel ingen garanti for at det ikke kan finnes skjulte feil, skader og mangler. NS 3600:2018 (Teknisk tilstandsanalyse ved omsetning av bolig) har undersøkelsesnivå fra 1 til 3, der undersøkelsesnivå 1 er det laveste og baseres på visuell observasjon. Rapporten baseres på undersøkelsesnivå 1 med få unntak (våtrom og rom under terreng). I praksis betyr dette at gjennomføringen av befaringen begrenses som følger:

• Det utføres kun visuelle observasjoner på tilgjengelige flater uten fysiske inngrep (f.eks. riving).

• Flater som er skjult av snø eller på annen måte ikke er tilgjengelig eller skjult, blir ikke kontrollert. Det foretas ikke funksjonsprøving av bygningsdeler, som isolasjon, piper, ventilasjon, el. anlegg, osv.

• Det gis ingen vurdering av boligens tilbehør, hvite- og brunevarer og annet inventar. Dette gjelder også integrert tilbehør.

• Inspisering av yttertak er basert på det som er synlig, normalt på innsiden fra loftet og utvendig fra stige/bakkenivå. Befaring av tak må være sikkerhetsmessig forsvarlig for å kunne gjennomføres.

• Stikkprøvetakninger er utvalgt tilfeldig og kan innebære kontroll under overflaten med spiss redskap eller lignende.

Norges Takst AS
Skårersletta 60 D
1473 LØRENSKOG

Tilstandsrapportens avgrensninger

UTTRYKK OG DEFINISJONER

• Tilstand: Byggverkets eller bygningsdelens tekniske, funksjonelle eller estetiske status på et gitt tidspunkt.

• Symptom: Observerbart forhold som gir indikasjon på hvilken tilstand et byggverk eller en bygningsdel befinner seg i. Benyttes ved beskrivelse av avvik.

• Skadegjørere: Zoologiske eller biologiske skadegjørere, i hovedsak råte, sopp og skadedyr.

• Fuktsøk: Overflatesøk med egnet søkeutstyr (fuktindikator) eller visuelle observasjoner.

• Fuktmåling: Måling av fuktinnhold i materiale eller i bakenforliggende konstruksjon ved bruk av egnet måleutstyr (blant annet hammerelektrode og pigger).

• Utvidet fuktsøk (hulltaking): Boring av hull for inspeksjon og fuktmåling i risikoutsatte konstruksjoner, primært i tilstøtende vegger til bad, utforede kjellervegger og eventuelt i oppforede kjellergulv.

• Normal slitasjegrad: Forventet nedsliting av materiale i overflaten som er basert på enkle visuelle observasjoner. Kan vurderes sammen med bygningsdelens alder.

• Forventet gjenværende brukstid: Anslått tid et byggverk eller en del av et byggverk fortsatt vil være tjenlig for sitt formål (NS3600, Termer og definisjoner punkt 3.9)

AREALBEREGNING FOR BOENHETER

• Areal fastsettes etter Forskrift til avhendingsloven og Norsk Standard 3940 Areal- og volum-beregninger av bygninger fra 2023.

• Areal oppgis i hele kvadratmeter i rapporten, og gjelder for det tidspunkt oppmålingen fant sted.

• Bruksareal (BRA) er det måleverdige arealet som er innenfor omsluttede vegger målt i gulvhøyde (bruttoareal minus arealet som opptas av yttervegger). I tillegg til gulvhøyde gjelder regler om fri bredde for at arealet skal være måleverdig, med betydning for BRA av for eksempel loft med skråtak. BRA består av internt bruksareal (BRA-i), eksternt bruksareal (BRA-e) og innglasset balkong mv (BRA-b). Terrasse- og balkongareal (TBA) opplyses der tilstandsrapporten skal benyttes i boligomsetningen og der det er aktuelt. I tillegg kan gulvareal (GUA) og areal med lav takhøyde (ALH) opplyses sammen med BRA der det er aktuelt og en del av oppdraget. Rom skal ha atkomst og gangbart gulv for å kunne regnes som BRA/måleverdig areal.

• Arealet måles og oppgis dersom arealet oppfyller krav til måleverdighet, slik som at arealet må ha minst en bredde på 0,6m og minst en høyde på 1,9 m osv. Et rom kan være i strid med teknisk forskrift og mangle godkjennelse hos kommunen for den aktuelle bruken, uten at dette får betydning for om arealet måles og oppgis i tilstandsrapporten. Når arealet måles tas det ikke hensyn til om arealet er lovlig oppført eller om bruken er lovlig, bruksendringer, lysforhold eller andre sikkerhetsmangler.

• Eiendommens markedsverdi kan ikke baseres på en rent matematisk beregning i forhold til antall kvadratmeter opplyst i rapporten. Opplysninger om areal kan altså ikke alene benyttes for beregning av eiendommens verdi.

• Rom som ligger utenfor boenheten, men som eier har påvist og/eller opplyst at tilhører boenheten, er oppmålt og inkludert i BRA-e. Det er ikke fremvist dokumentasjon på at rommet tilhører boenheten, med mindre dette er angitt særskilt. Rom utenfor boenheten kan omdisponeres av borettslaget/sameiet og dette kan påvirke boligens BRA. Vær oppmerksom på at NS 3940:2023 og eierseksjonsloven har ulik definisjon av fellesareal. Ved arealmåling gjelder NS 3940:2023 som definerer fellesareal slik: “Delen av bygning som brukes av to eller flere bruksenheter eller til bygningens forvaltning, drift eller vedlikehold.

• Se øvrig informasjon om areal i rapporten, Norsk Standard 3940 (2012 og 2023) og veiledningen til disse.

PERSONVERN

iVerdi AS, bygningssakkyndig og takstforetaket behandler person-opplysninger som bygningssakkyndig trenger for å kunne utarbeide rapporten. Personvernerklæring med informasjon om bruk av personopplysninger og dine rettigheter finner du her Personvernerklæring - iVerdi

DELING AV PERSONOPPLYSNINGER FOR TRYGGERE BOLIGHANDEL OG MULIG RESERVASJON

Norsk takst og deres samarbeidspartnere benytter personopplysninger fra rapporten for analyse- og statistikkformål, samt utvikling og drift av produkter og tjenester for takstbransjen og andre aktører i bolig-omsetningen. Les mer om dette og hvordan du kan reservere deg på https://www.norsktakst.no/norsk/om-norsk-takst/personvernerklaering/reservasjon/

Vendu lager en boliganalyse basert på opplysninger fra rapporten. Les mer om dette og hvordan du kan reservere deg her: https://samtykke.vendu.no/JD4618

KLAGEORDNING FOR FORBRUKERE

Er du som forbruker misfornøyd med bygningssakkyndiges arbeid eller opptreden ved taksering av bolig eller fritidshus, se www.takstklagenemnd.no for mer informasjon

Energiattest



Adresse **Parkveien 8, 0350 OSLO**	
Dato for energimerking **29.01.2026**	Merkenummer **Energiattest-2026-252883**
Bygningskategori **Boligblokker**	Bygningsnummer **80517122**
Gårdsnummer **214**	Bruksnummer **250**
Seksjonsnummer **11**	Bruksenhetsnummer **H0303**



Energikarakteren

Energikarakteren angir hvor energieffektiv boligen er, inkludert oppvarmingsanlegget. Energikarakteren er beregnet ut fra den typiske energibruken for boligtypen. Beregningene er gjort ut fra normal bruk ved et gjennomsnittlig klima. Det er boligens energimessige standard og ikke bruken som bestemmer energikarakteren. Boligdata i denne attesten er beregnet ut fra opplysninger som er gitt av boligeier. Der opplysninger ikke er oppgitt, brukes typiske standardverdier for den aktuelle bygningstypen.

Boliginformasjon

Byggeår **1902**	Bygningstype **Leilighet**
Bruksareal **45,0 m²**	Oppvarmet bruksareal **45,0 m²**
Oppvarmet etasje **1**	Bygningsmateriale **Betong**
Oppvarming **Elektrisitet**	
Ventilasjon **Periodisk avtrekk**	

Energi

Beregnet vektet levert energi i normert klima er et nøkkeltall for å vurdere en bygnings energieffektivitet, der ulike energibærere (strøm, fjernvarme, varmepumpe) vekter ulikt.

Beregnet vektet levert energi i normert klima

Pr. KVM pr. år **252,97 kWh/m²**

Beregnet levert energi i lokalt klima

Pr. KVM pr. år **252,97 kWh/m²**	Totalt levert pr. år **11 384 kWh**

Parkveien 8, 0350 OSLO

Detaljering

Bygningsform **Nei**	Vegger **Nei**
Vindu **Nei**	Gulv **Nei**
Takkonstruksjon **Nei**	Ytterdører **Nei**
Energibruk **Nei**	Lekkasjetall **Nei**
Solceller **Nei**	

Parkveien 8, 0350 OSLO

Tiltak

Brukertiltak

Tiltak 1: Luft kort og effektivt

Ikke la vinduer stå på gløtt over lengre tid. Luft heller kort og effektivt, da får du raskt skifta lufta i rommet og du unngår nedkjøling av gulv, tak og vegger.

Tiltak 2: Spar strøm på kjøkkenet

Ikke la vannet renne når du vasker opp eller skyller. Bruk kjeler med plan bunn som passer til platen, bruk lokk, kok ikke opp mer vann enn nødvendig og slå ned varmen når det har begynt å koke. Slå av kjøkkenventilatoren når det ikke lenger er behov. Bruk av microbølgeovn til mindre mengder mat er langt mer energisparende enn komfyren. Tin frossenmat i kjøleskapet.Kjøl - og frys skal avrimes ved behov for å hindre unødvendig energibruk og for høy temperatur inne i skapet / boksen (nye kjølekap har ofte automatisk avriming). Fjern støv på kjøleribber og kompressor på baksiden. Slå av kaffetraker når kaffen er ferdig traktet og bruk termos. Oppvaskmaskinen har innebygde varmeelementer for oppvarming av vann og skal kobles til kaldvannet, kobles den til varmtvannet øker energibruken med 20 - 40 % samtidig som enkelte vaske - og skylleprosesser foregår i feil temperatur.

Tiltak 3: Redusér innetemperaturen

Ha en moderat innetemperatur, for hver grad temperatursenkning reduseres oppvarmingsbehovet med 5 %. Mennesker er også varmekilder; jo flere gjester – desto større grunn til å dempe varmen. Ha lavere temperatur i rom som brukes sjelden eller bare deler av døgnet. Montér tetningslister rundt trekkfulle vinduer og dører (kan sjekkes ved bruk av myggspiral/røyk eller stearinlys). Sett ikke møbler foran varmeovner, det hindrer varmen i å sirkulere. Trekk for gardiner og persienner om kvelden, det reduserer varmetap gjennom vinduene.

Tiltak 4: Bruk varmtvann fornuftig

Bytt til sparedusj hvis du ikke har. For å finne ut om du bør bytte til sparedusj eller allerede har sparedusj kan du ta tiden på fylling av ei vaskebøtte; nye sparedusjer har et forbruk på kun 9 liter per minutt. Ta dusj i stedet for karbad.Skift pakning på dryppende kraner.Dersom varmtvannsberederen har nok kapasitet kan temperaturen i berederen reduseres til 70gr.

Tiltak 5: Tiltak utendørs

Monter urbryter (koblingsur) på motorvarmeren slik at den ikke står på mer enn nødvendig. Skift til sparepærer. Sparepærer på 5, 7, 11, 15, og 20 W tilsvarer glødelamper på henholdsvis 25, 40, 60, 75 og 100 W, og de varer dessuten lenger, 8.000-15.000 timer mot 1.000-2.500 timer for glødelamper. Det kan monteres fotocelle på utebelysningen slik at det automatisk går av/på etter dagslyset/mørket. Eller det kan monteres bevegelsessensor slik at lyset kun går på ved bevegelse og slås av automatisk etter forhåndsinnstilt tid. For snøsmelteanlegg som kun er manuelt styrt av/på eller ift. lufttemperatur kan det installeres automatikk slik at snøsmelteanlegget både er temperatur- og nedbørsstyrt dvs. når det registreres nedbør og kulde samtidig.

Tiltak 6: Velg hvitevarer med lavt forbruk

Når du skal kjøpe nye hvitevarer så velg et produkt med lavt strømforbruk. Produktene deles inn i energiklasser fra A til G, hvor A er det minst energikrevende. Mange produsenter tilbyr nå varer som går ekstra langt i å være energieffektive. A+ og det enda bedre A++ er merkinger som har kommet for å skille de gode fra de ekstra gode produktene.

Tiltak 7: Slå av lyset og bruk sparepærer

Slå av lys i rom som ikke er i bruk. Utnytt dagslyset. Bruk sparepærer, spesielt til utelys og rom som er kalde eller bare delvis oppvarmet.

Tiltak 8: Vask med fulle maskiner

Fyll opp vaske- og oppvaskmaskinen før bruk. De fleste maskiner bruker like mye energi enten de er fulle eller ikke.

Tiltak 9: Slå el.apparater helt av

Elektriske apparater som har stand-by modus trekker strøm selv når de ikke er i bruk, og må derfor slås helt av.

Tiltak 10: Følg med på energibruken i boligen

Gjør det til en vane å følge med energiforbruket. Les av måleren månedlig eller oftere for å være bevisst energibruken. Ca halvparten av boligens energibruk går til oppvarming.

Tiltak utendørs

Tiltak 11: Skifte til sparepærer på utebelysning

Sparepærer på 5, 7, 11, 15, og 20 W tilsvarer glødelamper på henholdsvis 25, 40, 60, 75 og 100 W. Sparepærer gir like mye lys som vanlige glødelamper, men bruker bare rundt 20% av energien. De varer dessuten lenger, 8.000-15.000 timer mot 1.000 - 2.500 timer for glødelamper.

Tiltak 12: Termostat- og nedbørsstyring av snøsmelteanlegg

Snøsmelteanlegget er kun manuelt styrt, eller styres kun etter lufttemperatur. Det installeres automatikk slik at snøsmelteanlegget både er temperatur- og nedbørsstyrt. Det kan være i form av en temperatur- og snøføler i bakken, med temperatur - og fuktføler i luften.Snøsmelteanlegget aktiveres kun ved behov dvs.når det registreres nedbør og kulde samtidig.

Tiltak 13: Montere urbryter på motorvarmer

Det monteres urbryter (koblingsur) på motorvarmeren slik at den ikke står på mer enn nødvendig.

Tiltak 14: Montere automatikk på utebelysning

Det kan monteres fotocelle på utebelysningen slik at det automatisk går av/på etter dagslyset/mørket. Eller det kan monteres bevegelsessensor slik at lyset kun går på ved bevegelse og slås av automatisk etter forhåndsinnstilt tid.

Tiltak på luftbehandlingsanlegg

Tiltak 15: Skifte avtrekksvifte på bad til ny med fuktstyring

Dersom avtrekksvifte på bad kun har manuell styring av/på kan det vurderes å montere ny avtrekksvifte med fuktstyring, dvs. at den starter/stopper automatisk ved behov avh. av luftens relative fuktighet og reduserer den totale luftutskiftningen og dermed varmetapet.

Tiltak 16: Montere blafrespjeld på kjøkkenventilator

Dersom kjøkkenventilator ikke har blafrespjeld, bør dette monteres for å redusere luftutskiftningen og dermed varmetapet.

Tiltak på elektriske anlegg

Tiltak 17: Temperatur- og tidsstyring av panelovner

Evt. eldre elektriske varmeovner uten termostat skiftes ut med nye termostatregulerte ovner med tidsstyring, eller det ettermonteres termostat / spareplugg på eksisterende ovn. Dersom mange ovner skiftes ut bør det vurderes et system hvor temperatur og tidsinnstillinger i ulike rom i boligen styres fra en sentral enhet.

Bygningsmessige tiltak

Tiltak 18: Etterisolering av yttervegg

Yttervegg etterisoleres. Metode avhenger av dagens løsning. For å sjekke vindtetting av yttervegg anbefales termografering og tetthetsprøving.

Tiltak 19: Termografering og tetthetsprøving

Bygningens lufttetthet kan måles ved hjelp av metode for tetthetsmåling av hele eller deler av bygget. Termografering kan også benyttes for å kartlegge varmetap og lekkasjepunkter. Metodene krever spesialutstyr og spesialkompetanse og må utføres av fagfolk.

Tiltak 20: Tetting av luftlekkasjer

Det kan være utettheter i tilslutning mellom bygningsdeler, rundt vinduer/dører og ved gjennomføringer som bør tettes. Aktuelle tettematerialer er f.eks. bunnfyllingslist med fugemasse, fugeskum eller strimler av vindsperre. Utettheter ved tilslutninger mellom bygningsdeler kan være kompliserte å tette, og må ofte utføres i sammeheng med etterisoleringstiltak.

Tiltak 21: Tetting av luftlekkasjer

Det kan være utettheter i tilslutning mellom bygningsdeler, rundt vinduer/dører og ved gjennomføringer som bør tettes. Aktuelle tettematerialer er f.eks. bunnfyllingslist med fugemasse, fugeskum eller strimler av vindsperre. Utettheter ved tilslutninger mellom bygningsdeler kan være kompliserte å tette, og må ofte utføres i sammeheng med etterisoleringstiltak.

Tiltak 22: Montering tetningslister

Luftlekkasjer mellom karm og ramme på vinduer og mellom karm og dørblad kan reduseres ved montering av tetningslister. Lister i silikon- eller EPDM-gummi gir beste resultat.

Om grunnlaget for energimerket

Enova er ansvarlig for energimerkeordingen. Energimerket beregnes på grunnlag av oppgitte opplysninger om boligen. For informasjon som ikke er oppgitt, brukes typiske standardverdier for den aktuelle bygningstypen fra tidsperioden den ble bygd i. Beregningsmetodene for energikarakteren baserer seg på NS 3031.


https://www.enova.no/energimerking

Spørsmål om energiattesten

Spørsmål om energiattesten, energimerkeordningen eller gjennomføring av energieffektivisering og tilskuddsordninger kan rettes til Enova Svarer.

For ytterligere råd og veiledning om effektiv energibruk se våre nettsider.

https://www.enova.no

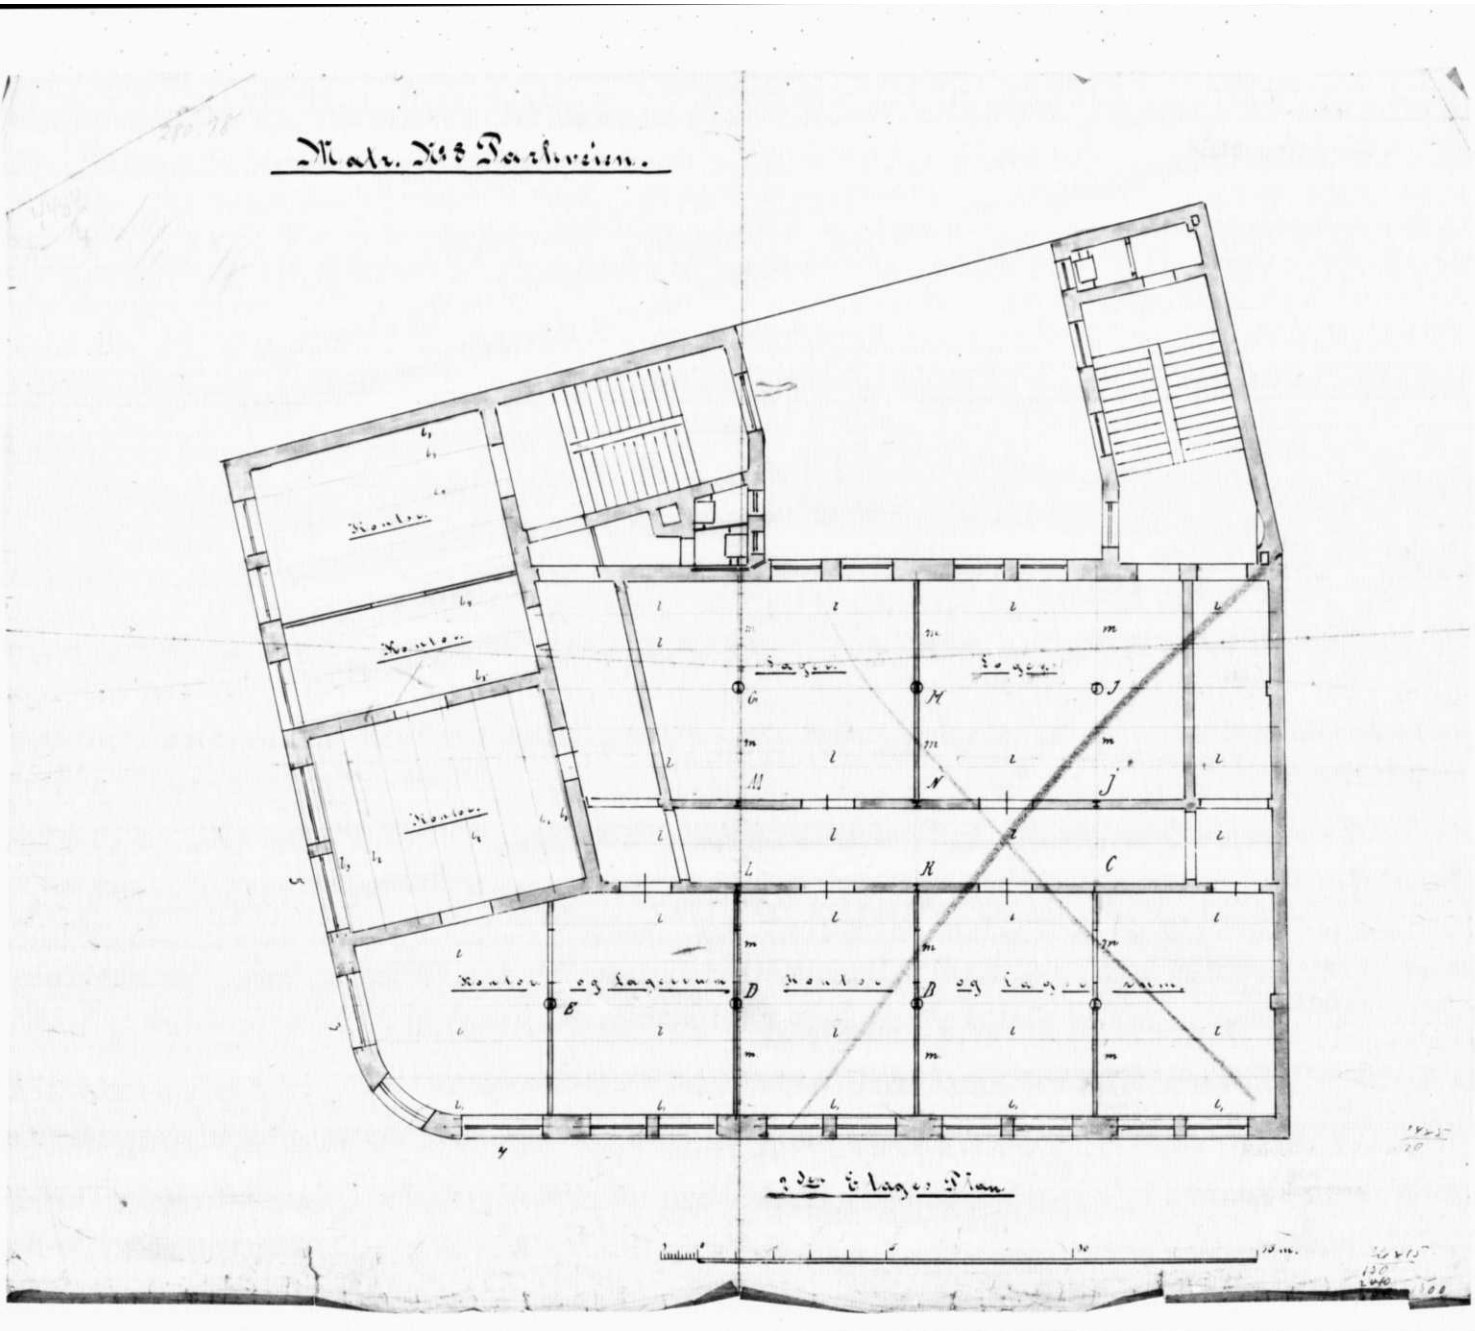


Nr. 280 78

443 V
99

Matr. No 8 Farkveien.

2den Etg.s Plan.

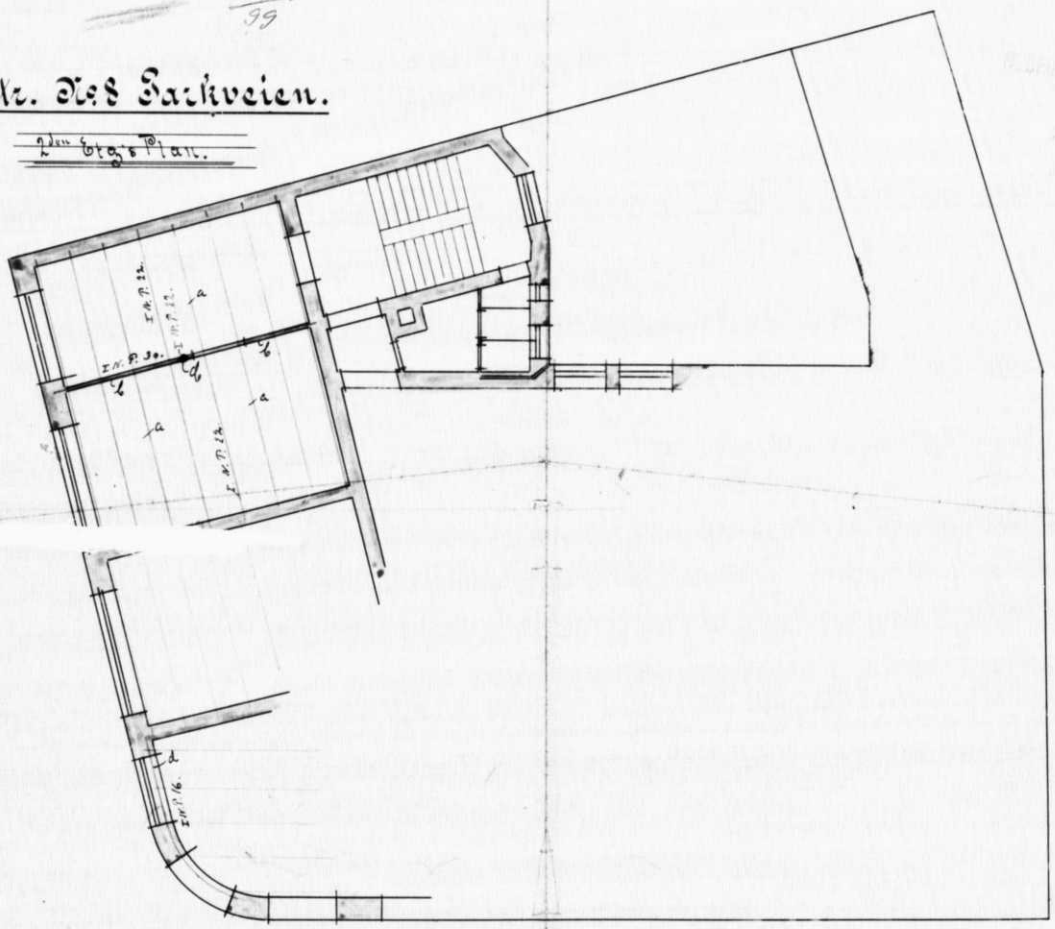


1:100.

0. 1. 2. 3. 4. 5. 10. 15. m

Kunst & Bildtrykk
A/S OSLO
Oslo

NEDFOTOGRAFERT - 19 X

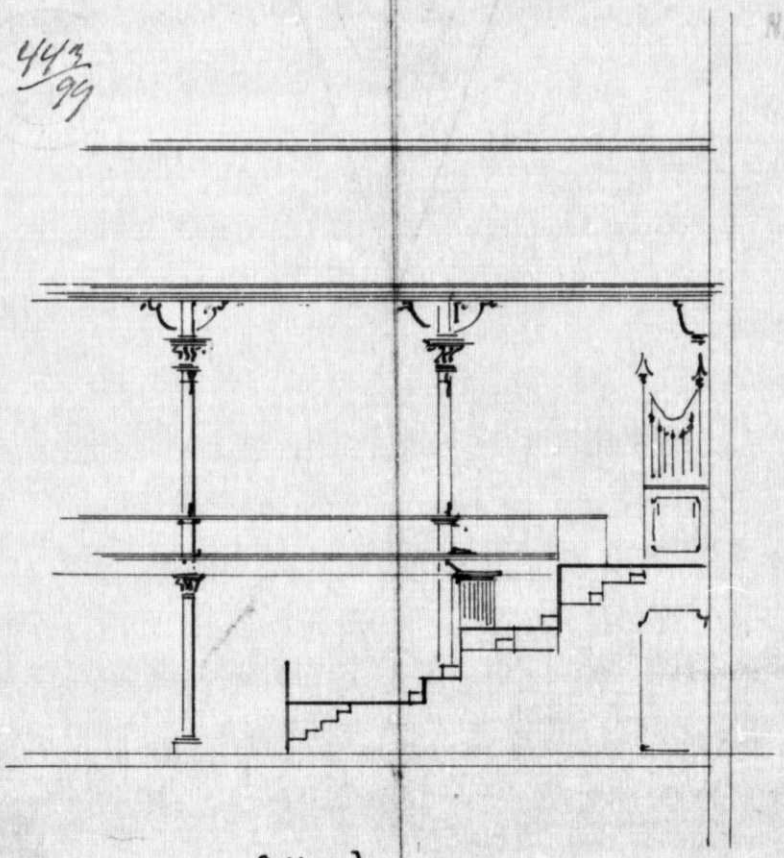

Snit a-b

Parkvn. 8

Inr. 280/1898

Lorentz-gård

250 98
- 101 + 5.
Anmeldelse
Erklæring
Tegninger
Anmeldelse 13/2 94
4 Tegninger
3/9 Beregning.

21475/98 - 2695/96 - 2692/96

Expeditions-Dokument

angaaende Forandringsgaard Forandringslokale

paa Matr.-No. 8 Parkveien

Indleveret 16 Juni 98 Attesteret 5te December 1901

BYGNINGS-COMMISSIONEN 560/98 CHRISTIANIA 677/98.

Oversendes D'Hr. Byggeinspektør og Gjennemgaaelsen med Anmodning om at [illegible] Grundens Kat.-No., Grandens [illegible], Byggeindretningen eller paabudende Forholder a. a. v. er noget at bemærke.

Christiania den 16 Juni 98.

Jens Linthoe

CHRISTIANIA MAALINGSCHEFEN 501/98

Af Grundens hele Areal 626,40 m² er 304,95 m² regnet som tidligere bebygget Grund.

Kra 20/6 98.

Halmar Falk

566/98

Parkveien er regulert til 15,70 Meters Bredde, men er for Tiden kun udlagt i 12,50 m. Wellhavens Gade er 12,50 m. Forøvrigt intet at bemærke.

d. 21/6 1898.

Theodor Gallis.

Oversendes den ærede Sundhedskommission

Kr. 22. 6. 98.

Jens Linthoe

2

Centralopvarmningsanlægget forudsættes ikke at kræve stadigt tilsyn. Kloaksystemet ved X maa forandres saaledes, at afluftet faar adgang til direkte lys og luft. Kloakterne maa ventileres forsvarligt. Hvor dertil er adgang maa afluft skaffes til en særskilt pibe anlagt ved siden af opvarmet pibe.

Kristiania overdirektørkammer den 23de juni 1898.

814/98

J. Nicolaysen

Stadsingeniør

Overrendes Hr. Stadsarchitekten. De lagte Forhusmure bestaar af en Række Vinduesaabninger ind til Forretningslokalerne paa begge Sider, saa, saa en enkelt Passage i disse, Beboerne eller Publikum i Forsamlingssalen have vanskelig for at komme ud paa Gaden med Trappernes nuværende Beliggenhed.

Man finder ikke at kunne anbefale at den projekterede Midtvæg skiftes i 1ste og 2den Etage saameget mere som Bygningens øvrige Del fuldstændig mangler skillende Mellemvægge i 2den Etage. Der ansøges om Dispensation for Taarnet og vil der blive anmodet om Kgl. Dispensation for Bygningens Høide.

Statisk Beregning for Tørkanstrukstionerne medfølger. For øvrigt intet at bemærke.

Kr. 20 Juni 1898.

Chr. Linstow

2017/5 98

STADSINGENIØREN 1159-98 D. KRISTIANIA

Sendes Hr. Stadsarchitekten. Anbefales til Bev. 13. 14/7 15.

Kristiania den 2den juli 1898

For Stadskonduktørens Kontor.

Thaulow

3

1158.

Tilbagesendes Hr. Stadskonduktøren, idet de i Bygningslovens §§. 13, 14 og 15 omhandlede Bestemmelser overlagges.

Kr.a Stadsingeniørkontor d.n 7.de Juli 1898.

D. L. Andersen

Aasmyer

Ved Beregningen bemærkes: Til Drager o, maa anvendes I Tjern No 20 istedfor No 18, til b_3 I No 20 istedfor No 18, til b_3 I No 24 istedfor No 21, til o I No 36 istedfor No 24 til o I No 21 istedfor No 20 og til b_6 I No 23 istedfor No 20. Jern konstruktionerne maa nøiagtigen afpasses og dækkes af Ulmark eller Rabitz.

Kristiania 11te Juli 1898

Thaulow

2695
98

Oversendes den dertil Bygnings-kommitteen i Henhold til § 70.

Det i 3die Etage beliggende Forsamlingsrum kan optage i Salen ca 800 Mennesker. De to Trapper er beliggende paa samme Side af Lokalet og munder ud i et langt Gangrum hvorfra der kun er Adgang gjennem en med Glasvægge forsynet Indgangsdør af kun 2,5 Meters Bredde. Under saadanne Forhold kan man ikke anse Salen afpasset.

De to formentlig anordnede Trapper der har direkte Adgang til Gaden, hvorhos Indkjørslen bør gives lidt større Bredde.

Kristiania den 15de Juli 1898

For Stadskonduktørens Fraver

Thaulow

M. 21/7. 98 3

Parkvn. 8

J.Nr. 606/917

Bad og W.C.

V. D. I. No. 606 - 1914.
Anmeldelse.
Begyndt

1574
17

Expeditions-Dokument

angaaende Bad- og vandklosetanlæg.

paa Matr.-No. 8 Parken

Indleveret 12te okt. 1914. Attesteret

Oversendes Kria. Sundhetskommissionen til Erklæring.

Kristiania 17de Oktb. 1917
O. Mjelde Holtermann

Jeg finder i denne Sak kun at bemærke, at Banken bør være dypere end dennes Bund. Man gaar ut fra, at Banken er fuldvarlig bekjedet mot Rotter. Klosetter og Skitenvandsrør maa være av godkjent Type.

Kristiania sundhedskommission 18 Oktbr. 1917
Efter bemyndigelse
Th. Thrum

SUNDHEDSKOMMISSIONS J.No. 1536 1917 INGENIØR

KRISTIANIA V. m. 176 1917 VAND- OG KLOAKVÆSEN

Oversendes Kria. Vand- og Kloakvæsen til Erklæring.

Kristiania 25de Oktb. 1917
O. Mjelde Holtermann

KRISTIANIA V. m. 549 1917 VAND- OG KLOAKVÆSEN

2

f. ns. 146/1917 vedk. ns. 8. Parkveien. -

Tilbakesendes hr. bygningsinspektøren i vestre distrikt.

Nærværende anmeldelse er d. d. approbert som rørlegger-anmeldelse i skrivelse herfra til H. Aas. saalydende:

„Under forutsætning av at magistrat og formandskap meddeler den fornødne dispensation fra sundhetsforskrifternes §6, samt at bygningsvæsenet approberer den bygningstekniske indretning, approberes rørleggerarbeidet for kloak- og vandklosettarrangementet paa følgende betingelser:

1. Eieren maa avgi tinglast erklæring fo. at han forpliktet sig til at sløife renseanlægget og føre avløpsvandet direkte til offentlig kloak, naar dette maatte forlanges, samt til at svare den av bystyret fastsatte aarlige avgift fo. kloset.

2. Klosetskaaler og spylecisterner maa være av godkjendt konstruktion. Stoppekran maa anbringes paa vandledningen foran hver spylecisterne.

3. Samtlige vand- kloak- og ventilationsledninger maa være frostfrie. Klosetrummene maa om nødvendigt opvarmes.

4. Stakelike maa anbringes over overstekinder nederste forgrening.

Tegningen av septic-tanken approberes. Angaaende tankens støpning og besigtigelse se vedlagte bestemmelser.

Nedfaldsrøret maa ventileres under nederste tilløp som vist med rød blyant.

Den gamle utkraksledning maa nedlægges med jernrør fra vandlaaskummen i kjælderen til 2 m. utenfor grundmuren, herfra til galekloaken maa den cementeres. saafremt den viser sig at ligge med utette skjøter.

Sundhetskommissionen bemerker, at bunden i rummene rundt tanken bør være dypere end dennes bund.

Det forutsættes, at ledningerne gjennem rummene og arcaen blir sikret mot frost.

Forøvrigt henvises til de gjældende bestemmelser."

Kr.a. Vand- og kloakvæsen den 27/10-1917.

Johnsen Lysaker.

3

Overensdes Kr. Bygningsinspektion idet Sagen indstilles til Godkjendelse i Henhold til Sakens oplyste Forhold under Forudsætning af at Arbeidet ikke paabegyndes før der foreligger Meddelelse fra Bygningsinspektionen om at den nødvendige Erklæring er indvundet til Tinglysning vedrørende Overtagelsesmaaden i enhver Henseende lader tilfredsstille.

Kra 5 Juli 1917.

For Inspektøren
Th. Dahlberg

1574/17

Eiernes underskrift mangler. Dlkg.

Godkjendes i henhold til indstilling.
Kristiania den 6 novbr 1917

H. J. Sparre

Dlkg.

Overendes Kria rand- og klosetvæsen av direkte Kria. Sundhetskommissionen til fornøden besørgelse.

Kria. 28/3 1919

A. Kielland

L. Nr. 102/1919 Mdtr. vm. 8. Parkveien.
Overendes Kra sundhetskommission i henhold til bygningsinspektionens foranstaaende paategning
Kjørbaggetarbeidet vedkommende vandklosetanlæg er besigtiget og godkjendt
Kristiania rand & klosetvæsen den 3/4 1919

J. Parling

OSLO KOMMUNE
BYGNINGSKONTROLLEN
Trondheimsvn. 5[III] *20 72 10

Approbasjon.

Arbeidssted	Journalnr.	Tegn. nr.
Parkveien 8	69/3901	1-2
Arbeidets art: Forandringsarbeider i 3 og 4 etasje	Innlevert: 13/11-69	
Bygningens art		
Byggherre: Statens bygge-og eiendomsdirektorat, Distriktskontor Oslo, St. Olavsgt. 35, Oslo 1		
Byggemelder: "	"	

Dato
28.november 1969. PMB/IA

Byggemelding med ovennevnte tegninger (se rubr. Tegn. nr.) approberes i samsvar med bygningsloven, dens vedtekter og forskrifter, samt bestemmelser som er utarbeidet på grunnlag herav, og på følgende vilkår:

Kontorskillevegger mot kontor må kles i brannteknisk kl. B-30.
De övrige vægger i kl. B-15.

Dörer mot korridor må utföres som massivdörer.

Forøvrig vises til «Spesielle krav» på omstående side, punktene .....

og til «Alminnelige bestemmelser» på —»— .....

Arbeidet må ikke påbegynnes før ansvarshavende har fått byggetillatelse fra bygningskontrollen. Før byggetillatelse kan gis, må følgende punkter mk. X, være ordnet:

X
- ☐ A. ansvarshavende være godkjent.
- ☐ B. tegningene være stemplet av Byggeløyvekontoret, Roald Amundsens gt. 4.
- ☐ C. 1. melding foreligge fra veivesenet til bygningskontrollen om at gateopparbeidelsesspørsmålet er ordnet.
- ☐ C. 2. spørsmålet om erverv, eventuelt avståelse av grunn til gate være tatt opp ved henvendelse til ekspropriasjonskontoret, Trondheimsvn. 5, Oslo 1.
- ☐ D. gjenpart av tinglest erklæring være innlevert, påført byskriverens kvittering.
- ☐ E. redegjørelse for konstruksjoner, evt. med statiske beregninger, være behandlet.
- ☐ F. ventilasjonsanlegget være godkjent.
- ☐ G. korrigerte tegninger være innsendt og godkjent.
- ☐ H.
- ☐ I.
- ☐ J.

OBS. Byggearbeid som avviker fra denne approbasjon må ikke utføres uten skriftlig godkjennelse (tilleggsmelding). Kontrollerte tegninger vedr. konstruksjoner eller tekniske anlegg er bare gyldige i den utstrekning de stemmer overens med denne approbasjon.

A.Gjerstad
bem

Per M. Berglie.

All post adresseres til Bygningskontrollen i Oslo, ikke til saksbehandler.

Skj. 8-17 20 000. ANSVOKID. 21436/69 –

OSLO KOMMUNE
BYGNINGSKONTROLLEN
Trondheimsveien 5 III * 20 72 10

Ferdigattest
(for mindre arbeider)

Arbeidets art
Forandringsarbeider i 3. og 4. etg.

Arbeidssted	Matr.nr.	J.nr.
Parkveien 8		69/3901

Byggherre

Statens Bygge- og Eiendoms-
direktorat distriktskontor Oslo
St. Olavsgt. 35

OSLO 1

Ansvarshavende

Ingeniør Magne Norheim
c/o Ing. F.Selmer A/S
Hausmannsgt. 34

OSLO 1

Dato
HG/AMB

14. oktober 1970.

Det meddeles at man ved siste besiktigelse av ovennevnte arbeid ikke fant noe lovstridig med hensyn til de bygningsmessige forhold.

Bygningsinspektør

Hans Greftegreff

Ferdigattesten omfatter de bygningsmessige forhold samt opparbeidelse av tomten og gjelder ikke for installasjon av sanitæranlegg, sentralvarmeanlegg, gass og elektrisitet.

TN. C-16. 6000. ANDVORD. 22604/70. —

Parkveien 8

Nabolaget Holbergsplass/Høgskolen - vurdert av 212 lokalkjente

NABOLAGET SPESIELT ANBEFALT FOR

- Studenter
- Enslige
- Etablerere

SKOLER

Uranienborg skole (1-10 kl.) 789 elever, 43 klasser	11 min 0.9 km
Bolteløkka skole (1-7 kl.) 341 elever, 18 klasser	12 min 1 km
Ruseløkka skole (1-10 kl.) 593 elever, 37 klasser	12 min 1 km
Kristelig gymnasium grunnskole (8-1... 408 elever, 30 klasser	6 min 0.5 km
Fagerborg skole (8-10 kl.) 416 elever, 25 klasser	18 min 1.5 km
Akademiet videregående skole Oslo 450 elever	4 min 0.3 km
Kristelig gymnasium 450 elever, 15 klasser	6 min 0.5 km

OFFENTLIG TRANSPORT

Welhavens gate Linje 17, 18, 19	1 min 0.1 km
Welhavens gate Linje 1N, 2N, 11N, 19N	1 min 0.1 km
Nationaltheatret stasjon Totalt 10 ulike linjer	11 min 0.9 km
Nationaltheatret Linje 1, 2, 3, 4, 5	11 min 0.9 km
Oslo S Totalt 24 ulike linjer	25 min 2 km


BARNEHAGER

Bygården barnehage (1-5 år) 31 barn	2 min 0.1 km
Bislettbekken SiO (0-2 år) 21 barn	4 min 0.4 km
Langaard barnehage (1-5 år) 48 barn	5 min 0.4 km

DAGLIGVARE

Joker Parkveien Oslo	0 min
Rema 1000 Parkveien	1 min

ALDERSFORDELING

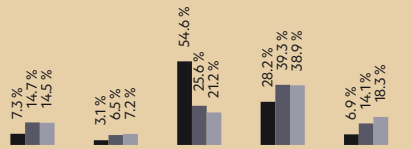

Område	Personer	Husholdninger
Holbergsplass/Høgskolen	2 048	1 413
Oslo og omegn	999 185	490 708
Norge	5 425 412	2 654 586

Kvalitet på skolene
Veldig bra 82/100

Opplevd trygghet
Veldig trygt 79/100

Naboskapet
Høflige 52/100

Innholdet i nabolagsprofilen er hentet fra ulike datakilder, og feil eller mangler kan forekomme. Vurderinger og sitater er innhentet på web og gir uttrykk for hvordan naboene vurderer nabolaget. FINN.no AS kan ikke holdes ansvarlig for feil/mangler i profilen. Copyright © Finn.no AS 2026

PRIMÆRE TRANSPORTMIDLER

- Trikk
- Gående

SPORT

Mauritz hansens gt. ballbane	2 min
Lille bislett	6 min
EVO Oscarsgate	5 min
SATS Bislett	7 min

«Kort vei til alt av butikker, utesteder, kollektiv, jobb/skole, parker, marka og sjøen (pga. kollektiv). Gang/ sykkel avstand til hele Oslo, mye som skjer, ordnede forhold.»

— Sitat fra en lokalkjent


Kollektivtilbud
Veldig bra 95/100

—

Shoppingutvalg
Meget bra 87/100

—

Serveringstilbud
Meget bra 86/100

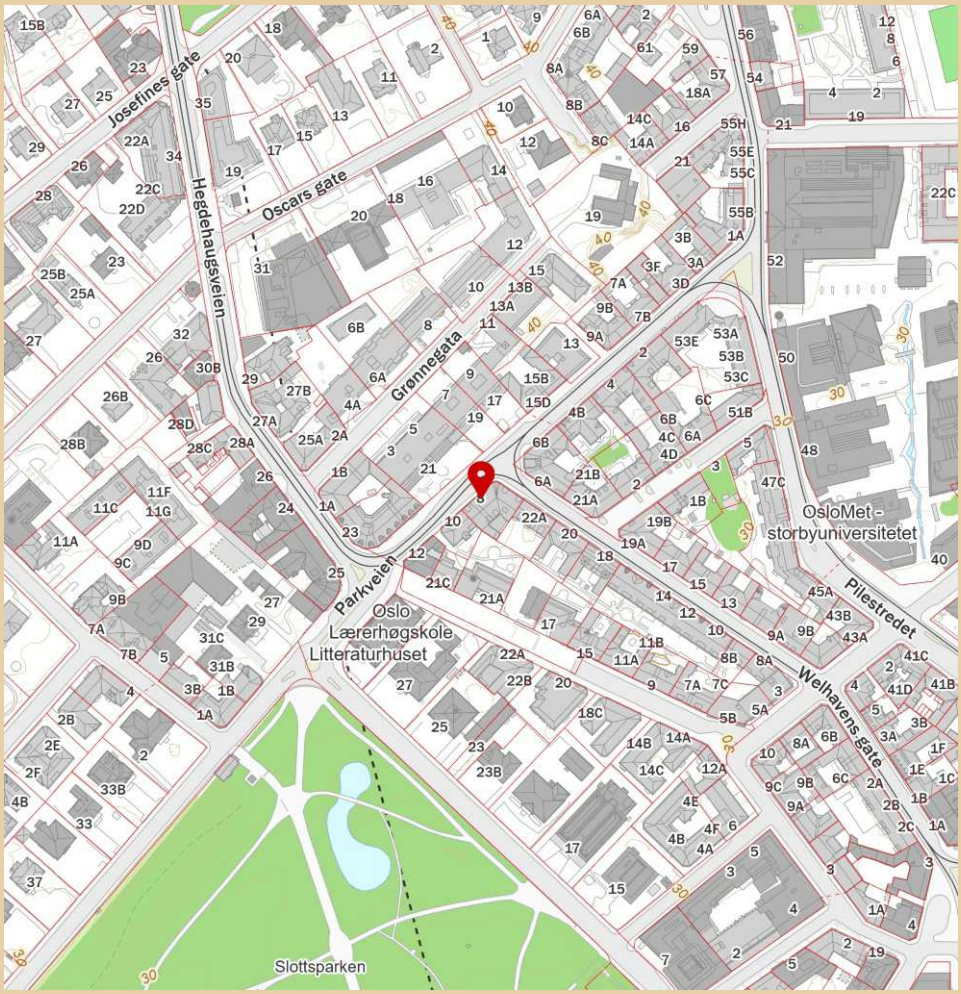

Innholdet i nabolagsprofilen er hentet fra ulike datakilder, og feil eller mangler kan forekomme. Vurderinger og sitater er innhentet på web og gir uttrykk for hvordan naboene vurderer nabolaget. FINN.no AS kan ikke holdes ansvarlig for feil/mangler i profilen. Copyright © Finn.no AS 2026

Parkveien 8

Nabolaget Holbergsplass/Høgskolen - vurdert av 212 lokalkjente

NABOLAGET SPESIELT ANBEFALT FOR

- Studenter
- Enslige
- Etablerere

SKOLER

Uranienborg skole (1-10 kl.) 789 elever, 43 klasser	11 min 0.9 km
Bolteløkka skole (1-7 kl.) 341 elever, 18 klasser	12 min 1 km
Ruseløkka skole (1-10 kl.) 593 elever, 37 klasser	12 min 1 km
Kristelig gymnasium grunnskole (8-... 408 elever, 30 klasser	6 min 0.5 km
Fagerborg skole (8-10 kl.) 416 elever, 25 klasser	18 min 1.5 km
Akademiet videregående skole Oslo 450 elever	4 min 0.3 km
Kristelig gymnasium 450 elever, 15 klasser	6 min 0.5 km

OFFENTLIG TRANSPORT

Welhavens gate Linje 17, 18, 19	1 min 0.1 km
Welhavens gate Linje 1N, 2N, 11N, 19N	1 min 0.1 km
Nationaltheatret stasjon Totalt 10 ulike linjer	11 min 0.9 km
Nationaltheatret Linje 1, 2, 3, 4, 5	11 min 0.9 km
Oslo S Totalt 24 ulike linjer	25 min 2 km

BARNEHAGER

Bygården barnehage (1-5 år) 31 barn	2 min 0.1 km
Bislettbekken SiO (0-2 år) 21 barn	4 min 0.4 km
Langaard barnehage (1-5 år) 48 barn	5 min 0.4 km

DAGLIGVARE

Joker Parkveien Oslo	0 min
Rema 1000 Parkveien	1 min

FINN Innholdet i nabolagsprofilen er hentet fra ulike datakilder, og feil eller mangler kan forekomme. Vurderinger og sitater er innhentet på web og gir uttrykk for hvordan naboene vurderer nabolaget. FINN.no AS kan ikke holdes ansvarlig for feil/mangler i profilen. Copyright © Finn.no AS 2026

VARER/TJENESTER

Paleet Karl Johan	13 min
Apotek 1 Hygiea Oslo	5 min
Briskeby Vinmonopol	12 min

SPORT

Mauritz hansens gt. ballbane	2 min
Lille bislett	6 min
EVO Oscarsgate	5 min
SATS Bislett	7 min


Kollektivtilbud
Veldig bra 95/100

Shoppingutvalg
Meget bra 87/100

Serveringstilbud
Meget bra 86/100

PRIMÆRE TRANSPORTMIDLER

- Trikk
- Gående

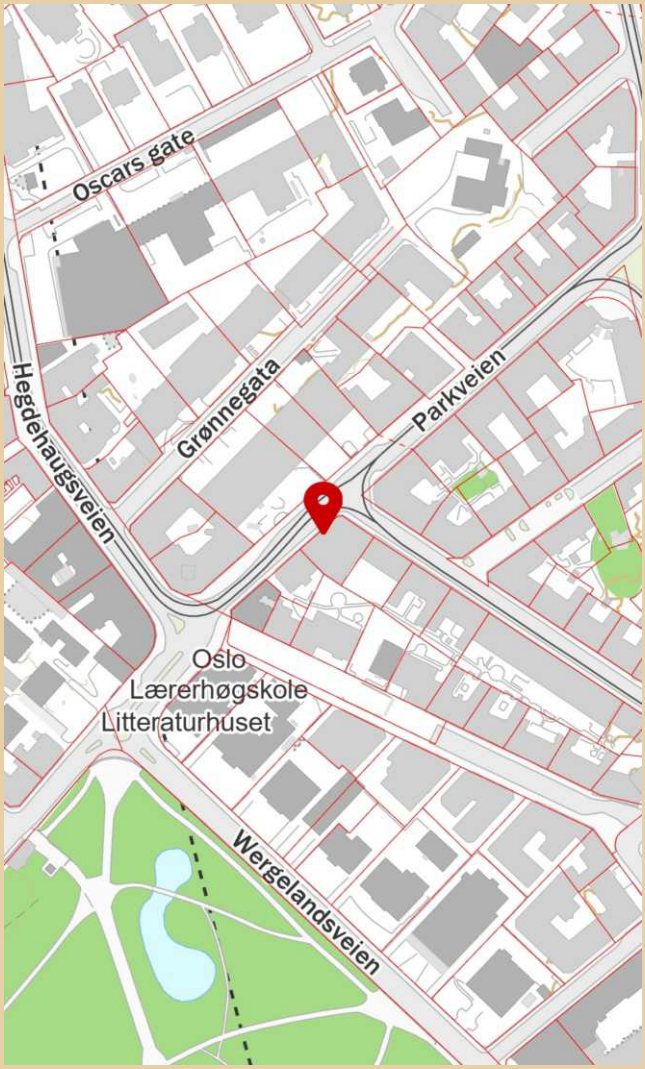

Innholdet i nabolagsprofilen er hentet fra ulike datakilder, og feil eller mangler kan forekomme. Vurderinger og sitater er innhentet på web og gir uttrykk for hvordan naboene vurderer nabolaget. FINN.no AS kan ikke holdes ansvarlig for feil/mangler i profilen. Copyright © Finn.no AS 2026

Parkveien 8

Nabolaget Holbergsplass/Høgskolen - vurdert av 212 lokalkjente

NABOLAGET SPESIELT ANBEFALT FOR

- Studenter
- Enslige
- Etablerere

SKOLER

Uranienborg skole (1-10 kl.) 789 elever, 43 klasser	11 min 0.9 km
Bolteløkka skole (1-7 kl.) 341 elever, 18 klasser	12 min 1 km
Ruseløkka skole (1-10 kl.) 593 elever, 37 klasser	12 min 1 km
Kristelig gymnasium grunnskole (8-... 408 elever, 30 klasser	6 min 0.5 km
Fagerborg skole (8-10 kl.) 416 elever, 25 klasser	18 min 1.5 km
Akademiet videregående skole Oslo 450 elever	4 min 0.3 km
Kristelig gymnasium 450 elever, 15 klasser	6 min 0.5 km

OFFENTLIG TRANSPORT

Welhavens gate Linje 17, 18, 19	1 min 0.1 km
Welhavens gate Linje 1N, 2N, 11N, 19N	1 min 0.1 km
Nationaltheatret stasjon Totalt 10 ulike linjer	11 min 0.9 km
Nationaltheatret Linje 1, 2, 3, 4, 5	11 min 0.9 km
Oslo S Totalt 24 ulike linjer	25 min 2 km

BARNEHAGER

Bygården barnehage (1-5 år) 31 barn	2 min 0.1 km
Bislettbekken SiO (0-2 år) 21 barn	4 min 0.4 km
Langaard barnehage (1-5 år) 48 barn	5 min 0.4 km

DAGLIGVARE

Joker Parkveien Oslo	0 min
Rema 1000 Parkveien	1 min

Innholdet i nabolagsprofilen er hentet fra ulike datakilder, og feil eller mangler kan forekomme. Vurderinger og sitater er innhentet på web og gir uttrykk for hvordan naboene vurderer nabolaget. FINN.no AS kan ikke holdes ansvarlig for feil/mangler i profilen.
Copyright © Finn.no AS 2026

VARER/TJENESTER

Paleet Karl Johan	13 min
Apotek 1 Hygiea Oslo	5 min
Briskeby Vinmonopol	12 min

SPORT

Mauritz hansens gt. ballbane	2 min
Lille bislett	6 min
EVO Oscarsgate	5 min
SATS Bislett	7 min


Kollektivtilbud
Veldig bra 95/100

Shoppingutvalg
Meget bra 87/100

Serveringstilbud
Meget bra 86/100

PRIMÆRE TRANSPORTMIDLER

- Trikk
- Gående

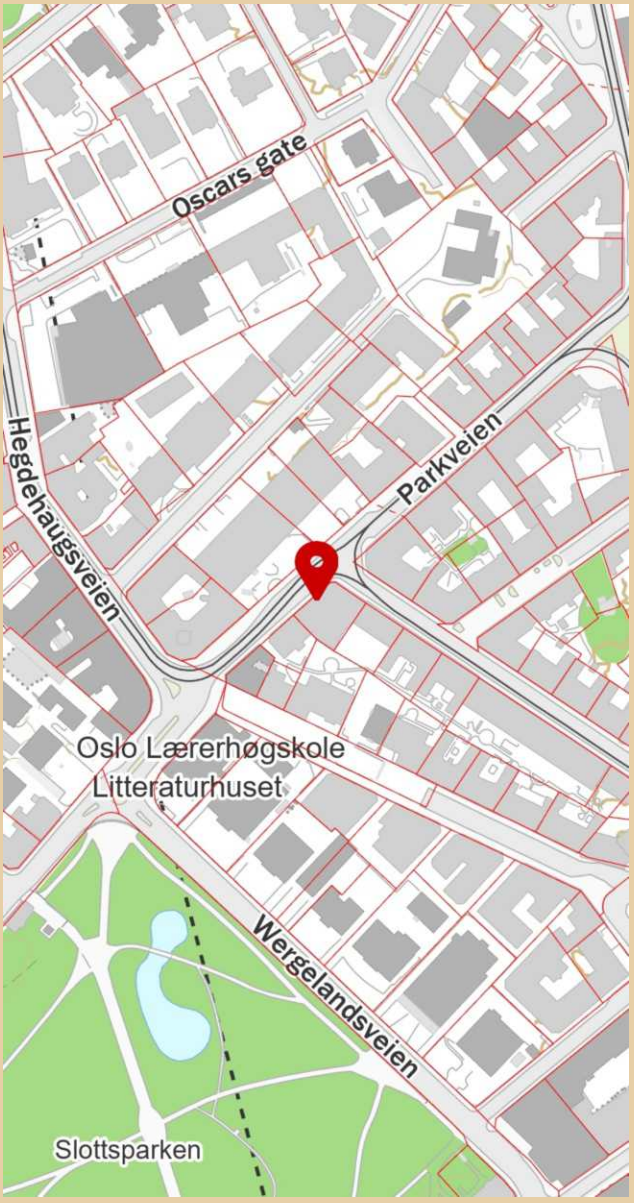

Innholdet i nabolagsprofilen er hentet fra ulike datakilder, og feil eller mangler kan forekomme. Vurderinger og sitater er innhentet på web og gir uttrykk for hvordan naboene vurderer nabolaget. FINN.no AS kan ikke holdes ansvarlig for feil/mangler i profilen.
Copyright © Finn.no AS 2026

LØSØRE OG TILBEHØR

OVERSIKT OVER LØSØRE OG TILBEHØR TIL EIENDOMMEN

Oversikten er utarbeidet av Norges Eiendomsmeglerforbund, Eiendom Norge og Advokatforeningens Eiendomsmeglingsgruppe, og er gjeldende fra 1. januar 2020.

Generelt

Lov om avhending av fast eigedom (avhendingslova/avhl.) av 3. juli 1992 regulerer kjøper og selgers rettigheter og plikter ved overdragelse av fast eiendom og andeler i borettslag. I henhold til avhl. § 3-4 skal eiendommen, når annet ikke er avtalt, overdras med innredninger og utstyr som etter lov, forskrift eller annet offentlig vedtak skal følge med. Det samme gjelder varig innredning og utstyr som enten er fastmontert eller er særskilt tilpasset bygningen, jf. avhl. § 3-5. Loven inneholder ingen detaljert oversikt over hva som omfattes av "innredning og utstyr", og over hva som skal regnes som "fastmontert eller særskilt tilpasset". Partene kan fritt avtale hva som skal følge med eiendommen ved salg. Bransjens liste over løsøre og tilbehør som skal følge med eiendommen, er en del av avtalen mellom kjøper og selger dersom ikke annet er opplyst i salgsoppgaven, kjøper har tatt forbehold i bud eller avtale på annen måte er inngått. Der intet annet er avtalt, vil løsøre og tilbehør medfølge slik dette fremkommer av avhl. § 3-4 og § 3-5 og denne oversikt. Produkter og installasjoner som medfølger overdras uten noen form for garantier, utover eventuell gjenværende leverandørgaranti. Dersom det er noe i nedenstående liste som ikke finnes på eiendommen, vil det heller ikke medfølge.

1. HVITEVARER medfølger der dette er spesielt angitt i salgsoppgaven.

2. HELDEKKENDE TEPPER følger med uansett festemåte.

3. VARMEKILDER, slik som ovner, kaminer, peiser, varmepumper og panelovner, følger med uansett festemåte. Frittstående biopeiser/varmeovner og terrassevarmere medfølger ikke. Det følger ikke med varmekilder i rom som ikke har vegg- eller fastmonterte varmekilder på visning.

4. TV, RADIO OG MUSIKKANLEGG. TV-antenner og fellesanlegg for TV, herunder parabolantenne, og tuneren/dekoder/tv-boks medfølger der dette eies av selger. Veggmontert TV/flatskjerm med tilhørende festeordning samt musikkanlegg følger ikke med (se også punkt 12).

5. BADEROMSINNREDNING/UTSTYR. Badekar, dusjkabinett, dusjvegger, alle fastmonterte speil og hyller, fastmonterte glass- og håndkleholdere, herunder håndklevarmere samt baderomsinnredning, medfølger.

6. GARDEROBESKAP medfølger, selv om disse er løse. Fastmonterte garderobehyller og knagger medfølger. Innredning i garderobeskap, for eksempel løse eller fastmonterte trådkurver, hyller, stenger og lignende, medfølger.

7. KJØKKENINNREDNING medfølger, herunder også åpne, fastmonterte hyller og løs eller fastmontert kjøkkenøy.

8. MARKISER, PERSIENNER og annen type innvendig og utvendig solskjerming, gardinoppheng, lamellgardiner og liftgardiner medfølger.

9. AVTREKKSVIFTER av alle slag, samt fastmonterte aircondition/ ventilasjonsanlegg, medfølger.

10. SENTRALSTØVSUGER medfølger med komplett anlegg, herunder slange, munnstykke mm.

11. LYSKILDER. Kupler, lysstoffarmatur, fastmonterte "spotlights", oppheng og skinner med spotlights samt utelys og hagebelysning medfølger. Vegglamper, krokhengte lamper, lysekroner, prismelamper og lignende som er koblet til sukkerbit eller stikkontakt følger likevel ikke med.

12. INSTALLERTE SMARTHUSLØSNINGER med sentral som styrer lys, varme, lyd o.l., samt tilhørende trådløse enheter som brytere, sensorer, kameraer, integrerte høyttalere el. medfølger. Enkle lysstyringssystem f.eks. med en sentral som kun styrer lyspærer eller smartpærer montert i sokkel medfølger likevel ikke.

13. UTVENDIGE SØPPELKASSER og eventuelt holder/hus til disse medfølger.

14. POSTKASSE medfølger.

15. UTENDØRS INNRETNINGER slik som flaggstang, fastmontert tørkestativ, samt andre faste utearrangementer som f.eks. badestamp, boblekar/jacuzzi og liknende utendørs kar, lekestue, lekestativ, utepeis, fastmontert trommel til vannslange, medfølger. Guidekabel/avgrensingskabel til robotgressklipper medfølger, men robotgressklipper og ladestasjon for denne medfølger ikke.

16. FASTMONTERT VEGGLADER/LADESTASJON TIL EL-BIL medfølger uavhengig av hvor laderen er montert.

17. SOLCELLEANLEGG med tilhørende teknisk infrastruktur medfølger.

18. GASSBEHOLDER til gasskomfyr og gasspeis medfølger.

19. BRANNSTIGE, BRANNTAU, feiestige og lignende medfølger der dette er påbudt. Løse stiger medfølger ikke.

20. BRANNSLUKNINGSAPPARAT, BRANNSLANGE og RØYKVARSLER medfølger der dette er påbudt. Det er eier og brukers plikt til å se til at utstyret forefinnes på enhver eiendom. Hvis annet ikke er uttrykkelig avtalt, skal dette derfor alltid følge med ved salg av eiendom.

21. SAMTLIGE NØKLER til eiendommen som selger er i besittelse av skal overleveres kjøper på overtakelsen, herunder nøkler til eventuelle boder, uthus, garasjeportåpner el. Låses boder, uthus el. med hengelås, skal lås og nøkler til disse medfølge.

22. GARASJEHYLLER, bodhyller, lagringshyller og oppheng til bildekk medfølger såfremt de er fastmontert. Planter, busker og trær som er plantet på tomten, eller fastmonterte kasser og lignende er en del av eiendommen og medfølger i handelen.

BUD OG BUDGIVNING

KJØPETILBUD

FOR EIENDOMMEN

Adresse:
Parkveien 8, 0350 Oslo
Gnr. 214, Bnr. 250, Snr. 11, Oslo kommune.

Oppdragsnummer:
92260144

Meglerforetak: PrivatMegleren Aksept

Saksbehandler: Tor Martin Tinderholt

Telefon / Mobil: 22 60 28 08 / 418 44 305

E-post: tor.martin.tinderholt@privatmegleren.no

UNDERTEGNEDE GIR HERVED FØLGENDE BUD PÅ OVENNEVNTE EIENDOM:

Kjøpesum **Kr** _____

Beløp med bokstaver **Kr** _____

+ omkostninger iht. opplysninger i salgsoppgaven

Dette budet er bindende for undertegnede frem til og med den **Kl.**

Dersom annet ikke er angitt gjelder budet til kl. 15.00 første virkedag etter siste annonserte visning. I forbrukerforhold vil bud med kortere akseptfrist enn til kl. 12.00 første virkedag etter siste annonserte visning ikke bli videreformidlet til selger

Eventuelle forbehold: _____

_____

Undertegnede er kjent med at selger står fritt til å godta eller forkaste ethvert bud. Likeledes er undertegnede klar over at budet er bindende for budgiver når det er kommet til selgers kunnskap. Handelen er juridisk bindende for begge parter dersom budet aksepteres innen akseptfristen. Undertegnede er kjent med at budjournalen vil bli forelagt kjøper og selger når handel er sluttet.

Ønsket overtakelsesdato: _____

Budet baseres på opplysninger og salgsvilkår som fremkommer av salgsoppgave m/vedlegg

Kjøpet vil bli finansiert slik:

Låneinstitusjon: _____ Referanse og tlf nr: _____

Lånt kapital: _____ Kr _____

Egenkapital: _____ Kr _____

Totalt: _____ **Kr** _____

Egenkaptitalen består av: ☐ Salg av nåværende bolig eller fast eiendom

☐ Disponibelt kontantbeløp (bankinnskudd)

Jeg gir bud som ☐ Forbruker ☐ Ledd i næringsvirksomhet / Juridisk person (selskap)

Navn:		Navn:	
Fødselsdato:		Fødselsdato:	
Adr:		Adr:	
Postnr:	Sted:	Postnr:	Sted:
Tlf:	E-post:	Tlf:	E-post:
Dato:	Sign:	Dato:	Sign:

Kopi av legitimasjon

Kopi av legitimasjon

Forbrukerinformasjon om budgivning

Sist oppdatert med virkning fra 1. januar 2014, i forbindelse med ikrafttredelse av endringer i eiendomsmeglingsforskriften.

Informasjonen er utarbeidet av Forbrukerombudet, Forbrukerrådet, Den Norske Advokatforening ved Eiendomsmeglingsgruppen, Eiendomsmeglerforetakenes Forening og Norges Eiendomsmeglerforbund, på grunnlag av blant annet forskrift om eiendomsmegling § 6-3 og § 6-4.

Nedenfor gis en oversikt over de retningslinjer som forbrukermyndighetene og organisasjonene anbefaler benyttet ved budgivning på eiendommen. Avslutningsvis gis også en kort oversikt over de viktigste rettsreglene tilknyttet budgivning.

Før det legges inn bud på eiendommen oppfordres budgiver til å sette seg inn i all relevant informasjon om eiendommen, herunder eventuell salgsoppgave og teknisk rapport med vedlegg.

GJENNOMFØRING AV BUDGIVNING

1. På forespørsel vil megler opplyse om aktuelle bud på eiendommen, herunder om relevante forbehold.

2. Alle bud skal inngis skriftlig til megler, som formidler disse videre til oppdragsgiver. Kravet til skriftlighet gjelder også budforhøyelser og motbud, aksept eller avslag fra selger. Før formidling av bud til oppdragsgiver skal megler innhente gyldig legitimasjon og signatur fra budgiver. Kravet til legitimasjon og signatur er oppfylt for budgivere som benytter e-signatur, eksempelvis BankID eller MinID. Med skriftlige bud menes også elektroniske meldinger som e-post og SMS når informasjonen i disse er tilgjengelig også for ettertiden.

3. Et bud bør inneholde eiendommens adresse (eventuelt gnr/bnr), kjøpesum, budgivers kontaktinformasjon, finansieringsplan, akseptfrist, overtakelsesdato og eventuelle forbehold som for eksempel usikker finansiering, salg av nåværende bolig ol. Normalt vil ikke et bud med forbehold bli akseptert før forbeholdet er avklart. Konferer gjerne med megler før bud avgis.

4. Megler skal legge til rette for en forsvarlig avvikling av budrunden. I forbrukerforhold (dvs. der oppdragsgiver er forbruker) skal megleren ikke formidle bud med kortere akseptfrist enn kl. 12.00 første virkedag etter siste annonserte visning. Etter denne fristen bør budgivere ikke sette en kortere akseptfrist enn at megler har mulighet til, så langt det er nødvendig, å orientere oppdragsgiver, budgivere og øvrige interessenter om bud og forbehold.
Det bør ikke gis bud som diskriminerer eller utelukker andre budgivere. Dersom bud inngis med en frist som åpenbart er for kort til at megleren kan avvikle budrunden på en forsvarlig måte som sikrer oppdragsgiver og interessenter et tilstrekkelig grunnlag for sine handlingsvalg, vil megler fraråde budgiver å stille slik frist.

5. Megleren vil uoppfordret gi sin vurdering av det enkelte bud overfor oppdragsgiveren, når budet er gitt innenfor fristene i punkt 4.

6. Megleren skal så langt det er nødvendig og mulig holde budgiverne skriftlig orientert om nye og høyere bud og eventuelle forbehold.
Megler skal så snart som mulig bekrefte skriftlig overfor budgivere at budene deres er mottatt.

7. Etter at handel har kommet i stand, eller dersom en budrunde avsluttes uten at handel er kommet i stand, kan en budgiver kreve kopi av budjournalen i anonymisert form.

8. Kopi av budjournal skal gis til kjøper og selger uten ugrunnet opphold etter at handel er kommet i stand. Dersom det er viktig for budgiver å bevare sin anonymitet, bør budet fremmes gjennom fullmektig.

VIKTIGE AVTALERETTSLIGE FORHOLD

1. Det eksisterer ingen angrerett ved salg/kjøp av fast eiendom.

2. Når et bud er innsendt til megler og han har formidlet innholdet i budet til selger (slik at selger har fått kunnskap om budet), kan budet ikke kalles tilbake. Budet er da bindende for budgiver frem til akseptfristens utløp, med mindre budet før denne tid avslås av selger eller budgiver får melding om at eiendommen er solgt til en annen (man bør derfor ikke gi bud på flere eiendommer samtidig dersom man ikke ønsker å kjøpe flere enn en eiendom).

3. Selger står fritt til å forkaste eller akseptere ethvert bud, og er for eksempel ikke forpliktet til å akseptere høyeste bud.

4. Når en aksept av et bud har kommet frem til budgiver innen akseptfristens utløp er det inngått en bindende avtale.

5. Husk at også et eventuelt bud fra selger til kjøper (såkalte "motbud"), avtalerettslig er et bindende tilbud som medfører at det foreligger en avtale om salg av eiendommen dersom budet i rett tid aksepteres av kjøper.
